


Sortiment			
Latijnse naam	Nederlandse naam	Maat	Aantal
Fagus sylvatica	Gewone beuk	100/125	460
* Beplanting wordt meegenomen in de landschappelijke inpassing			

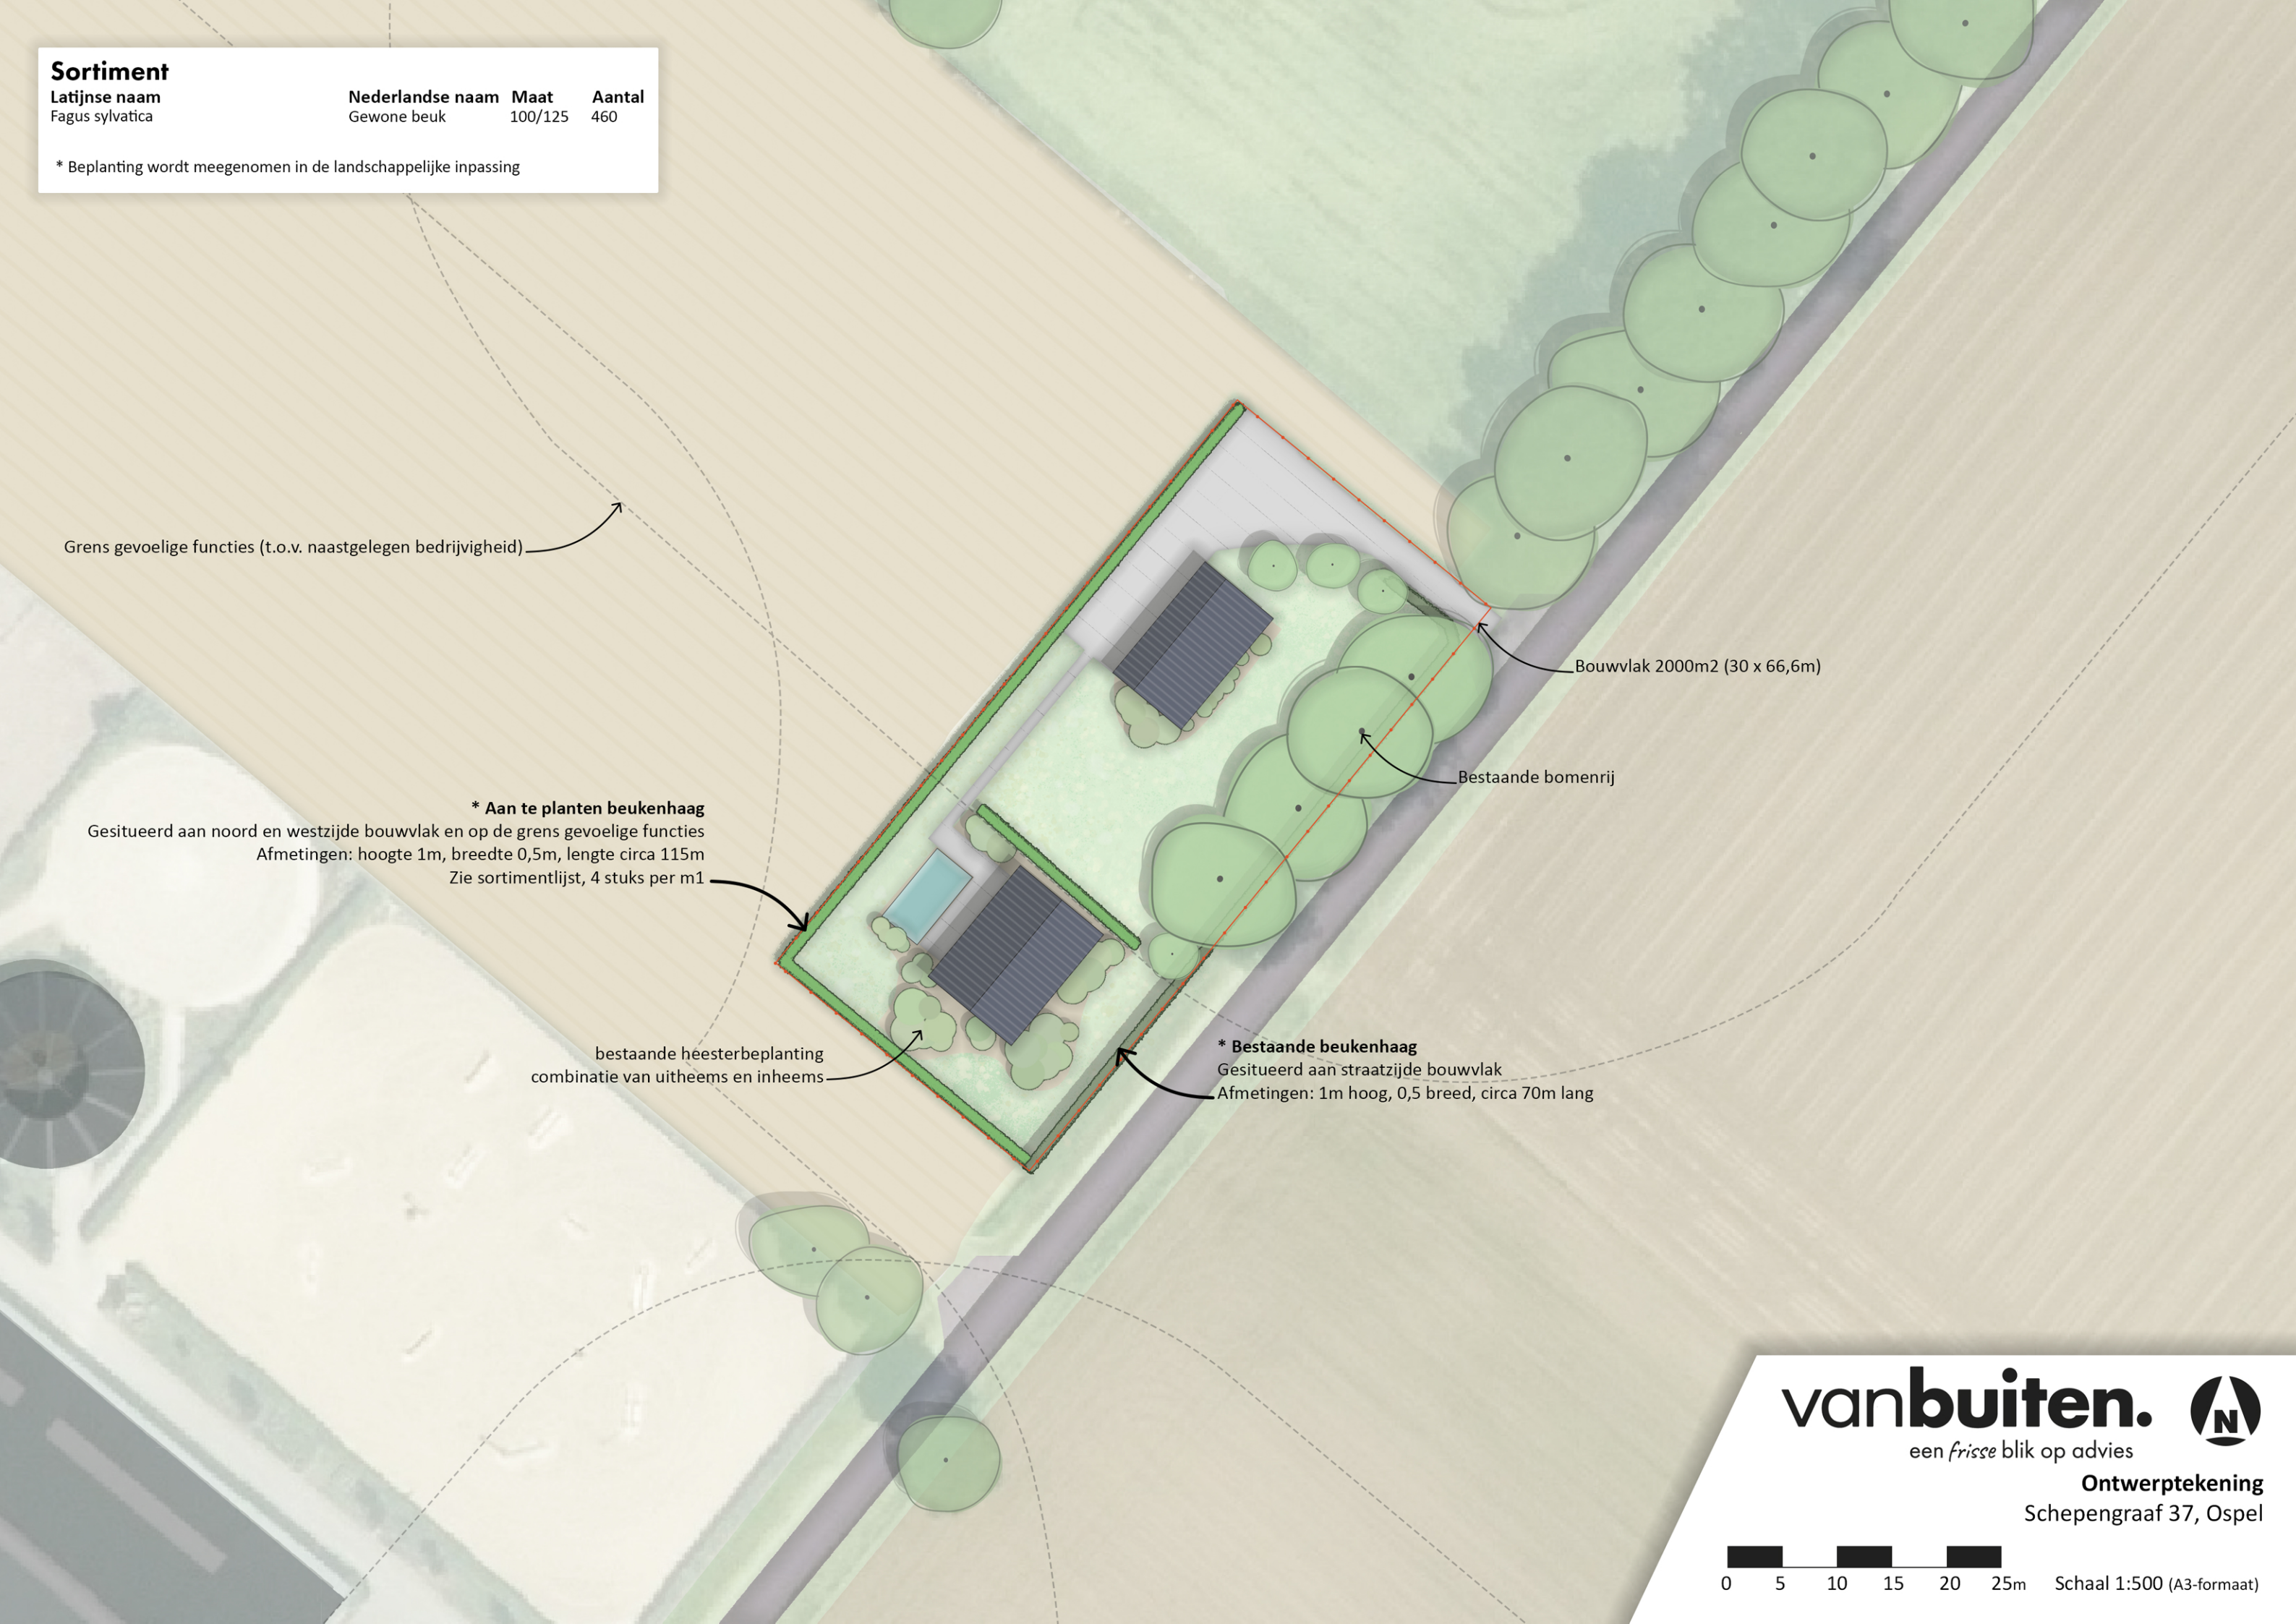

Grens gevoelige functies (t.o.v. naastgelegen bedrijvigheid)

*** Aan te planten beukenhaag**
Gesitueerd aan noord en westzijde bouwvlak en op de grens gevoelige functies
Afmetingen: hoogte 1m, breedte 0,5m, lengte circa 115m
Zie sortimentlijst, 4 stuks per m1

bestaande heesterbeplanting
combinatie van uitheems en inheems

*** Bestaande beukenhaag**
Gesitueerd aan straatzijde bouwvlak
Afmetingen: 1m hoog, 0,5 breed, circa 70m lang

Bouwvlak 2000m2 (30 x 66,6m)

Bestaande bomenrij