


Sortiment			
Latijnse naam	Nederlandse naam	Maat	Aantal
<i>Bomen</i>			
Fagus sylvatica	Beuk	16-18	5
<i>Hagen</i>			
Fagus sylvatica	Beukenhaag	80/100	425
* Beplanting wordt meegenomen in de landschappelijke inpassing			

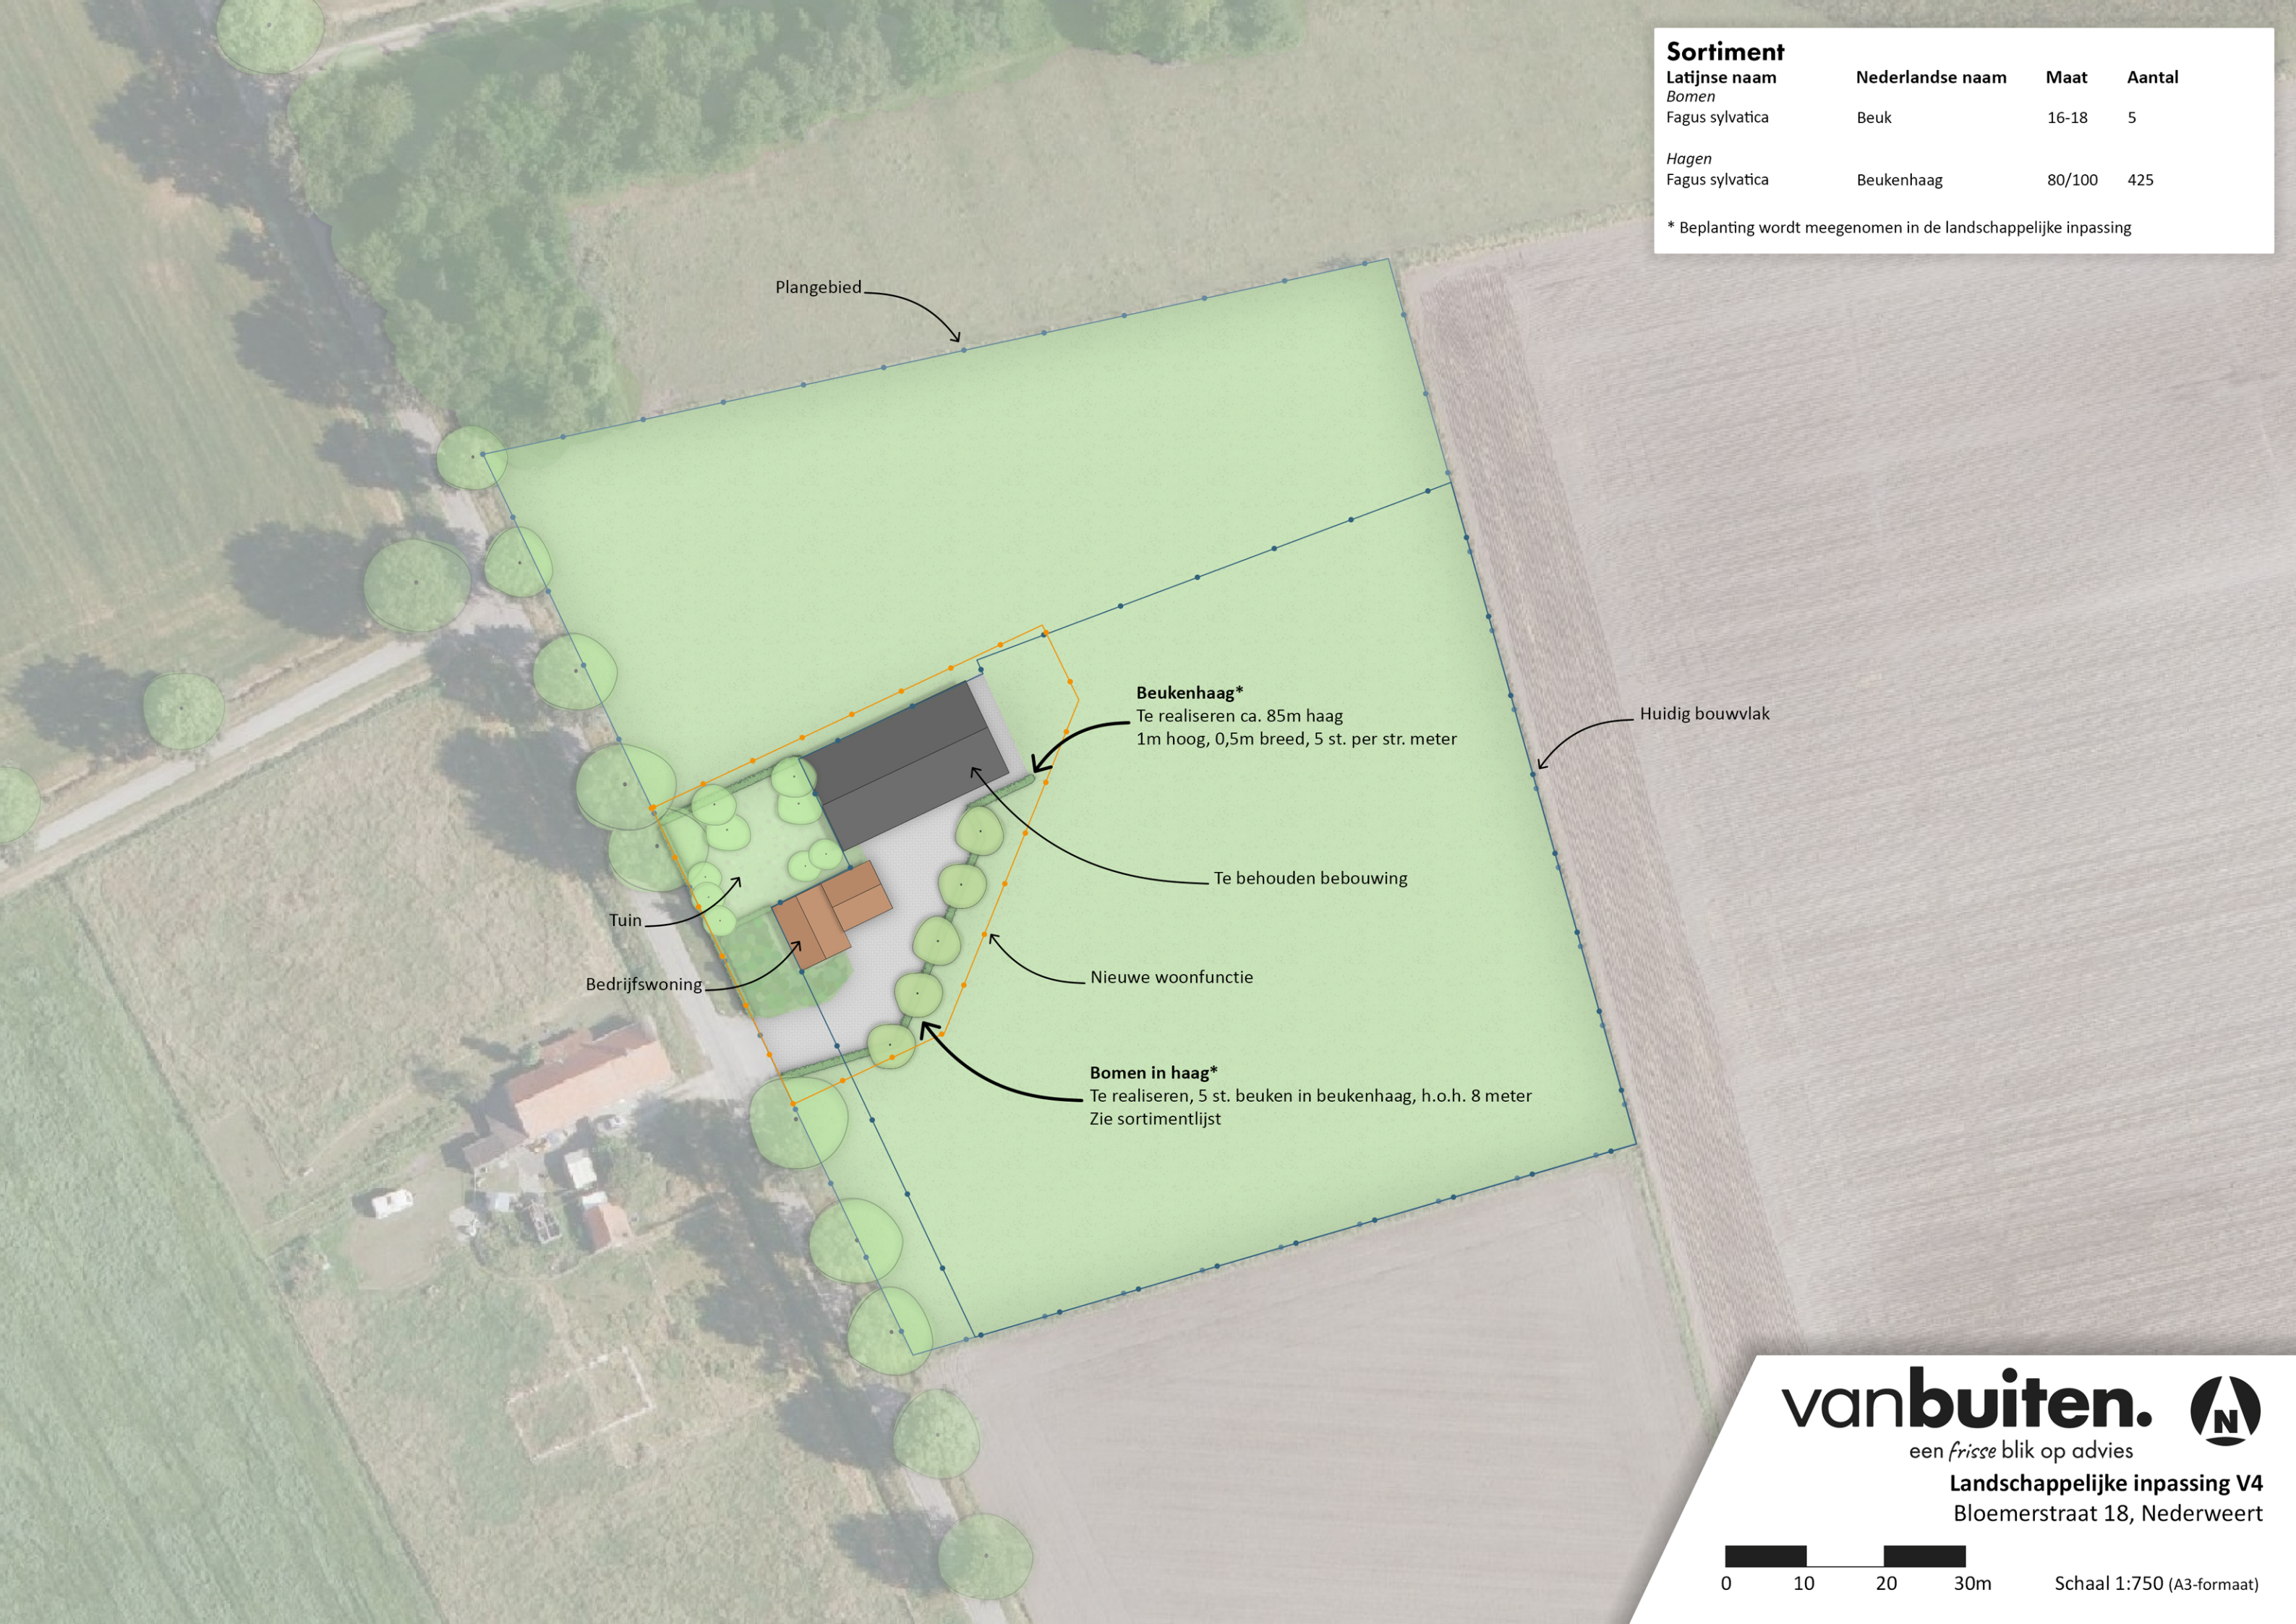

Beukenhaag*
Te realiseren ca. 85m haag
1m hoog, 0,5m breed, 5 st. per str. meter

Te behouden bebouwing

Nieuwe woonfunctie

Bomen in haag*
Te realiseren, 5 st. beuken in beukenhaag, h.o.h. 8 meter
Zie sortimentlijst

Bedrijfswoning

Tuin

Huidig bouwvlak