


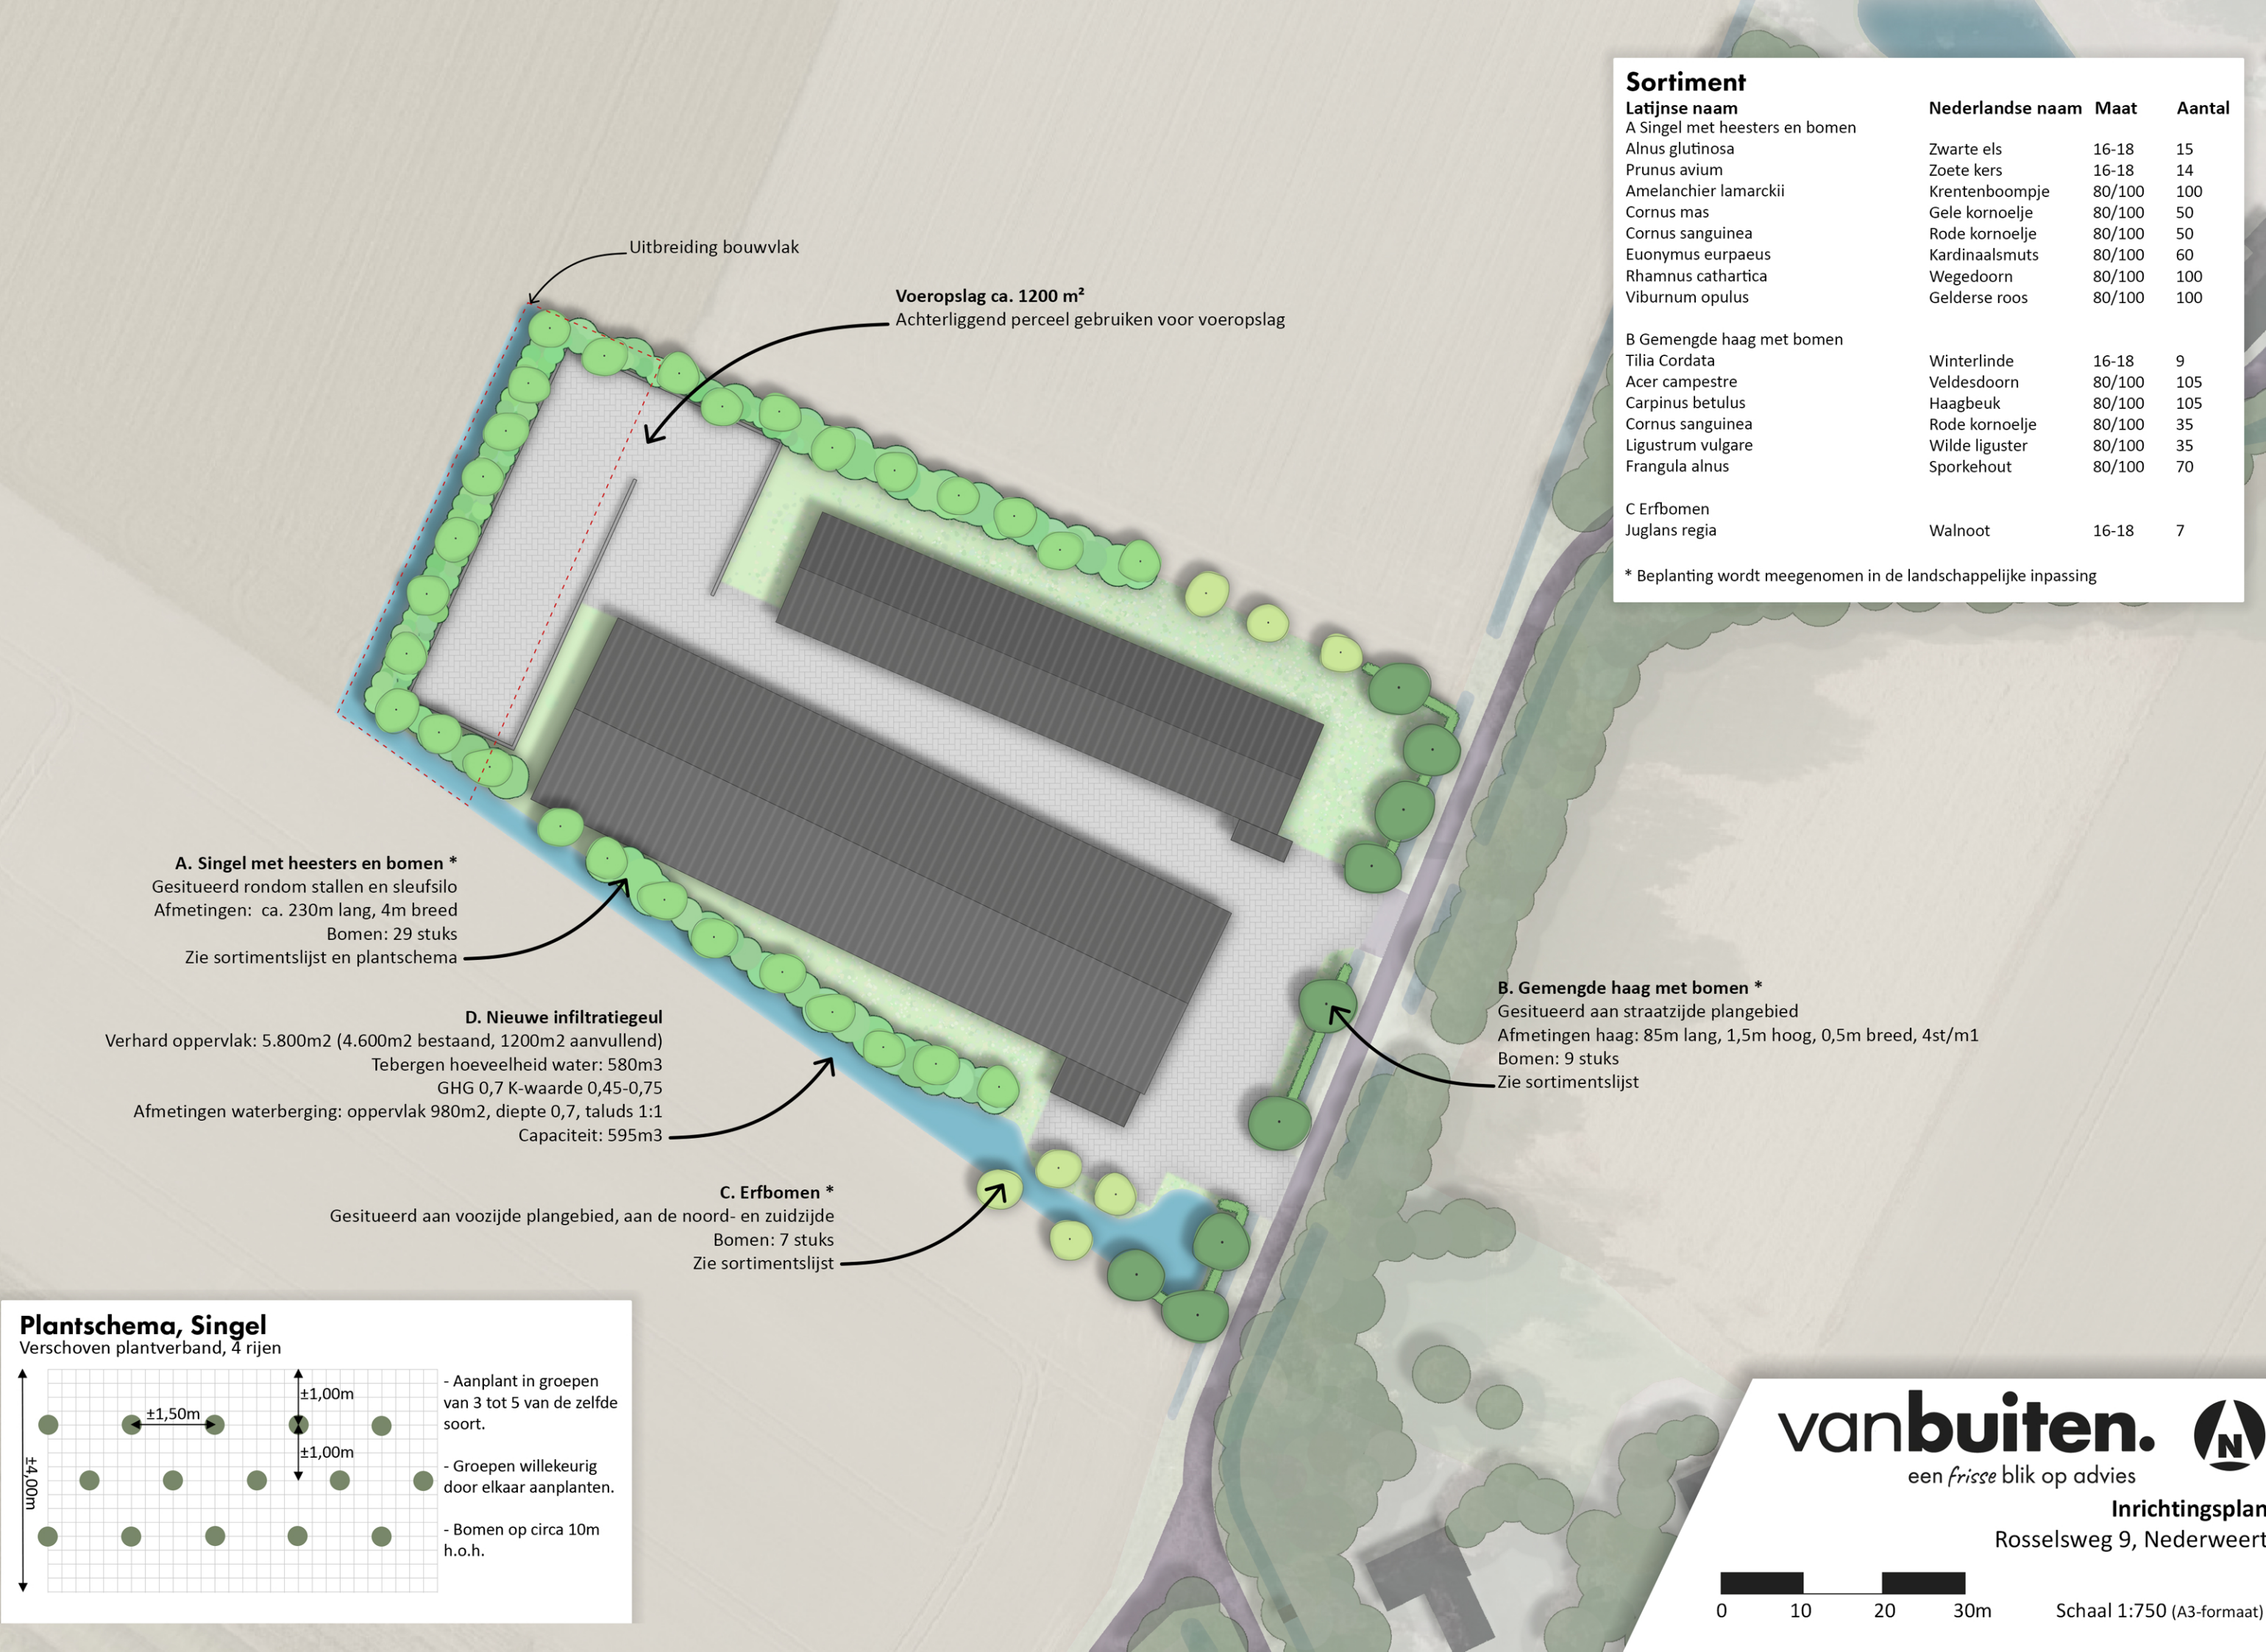

Sortiment			
Latijnse naam	Nederlandse naam	Maat	Aantal
A Singel met heesters en bomen			
Alnus glutinosa	Zwarte els	16-18	15
Prunus avium	Zoete kers	16-18	14
Amelanchier lamarckii	Krentenboompje	80/100	100
Cornus mas	Gele kornoelje	80/100	50
Cornus sanguinea	Rode kornoelje	80/100	50
Euonymus eurpaeus	Kardinaalsmuts	80/100	60
Rhamnus cathartica	Wegedoorn	80/100	100
Viburnum opulus	Gelderse roos	80/100	100
B Gemengde haag met bomen			
Tilia Cordata	Winterlinde	16-18	9
Acer campestre	Veldesdoorn	80/100	105
Carpinus betulus	Haagbeuk	80/100	105
Cornus sanguinea	Rode kornoelje	80/100	35
Ligustrum vulgare	Wilde liguster	80/100	35
Frangula alnus	Sporkehout	80/100	70
C Erfbomen			
Juglans regia	Walnoot	16-18	7

* Beplanting wordt meegenomen in de landschappelijke inpassing

A. Singel met heesters en bomen *
Gesitueerd rondom stallen en sleuvsilo
Afmetingen: ca. 230m lang, 4m breed
Bomen: 29 stuks
Zie sortimentslijst en plantschema

D. Nieuwe infiltratiegeul
Verhard oppervlak: 5.800m2 (4.600m2 bestaand, 1200m2 aanvullend)
Tebergen hoeveelheid water: 580m3
GHG 0,7 K-waarde 0,45-0,75
Afmetingen waterberging: oppervlak 980m2, diepte 0,7, taluds 1:1
Capaciteit: 595m3

C. Erfbomen *
Gesitueerd aan voozijde plangebied, aan de noord- en zuidzijde
Bomen: 7 stuks
Zie sortimentslijst

B. Gemengde haag met bomen *
Gesitueerd aan straatzijde plangebied
Afmetingen haag: 85m lang, 1,5m hoog, 0,5m breed, 4st/m1
Bomen: 9 stuks
Zie sortimentslijst

