


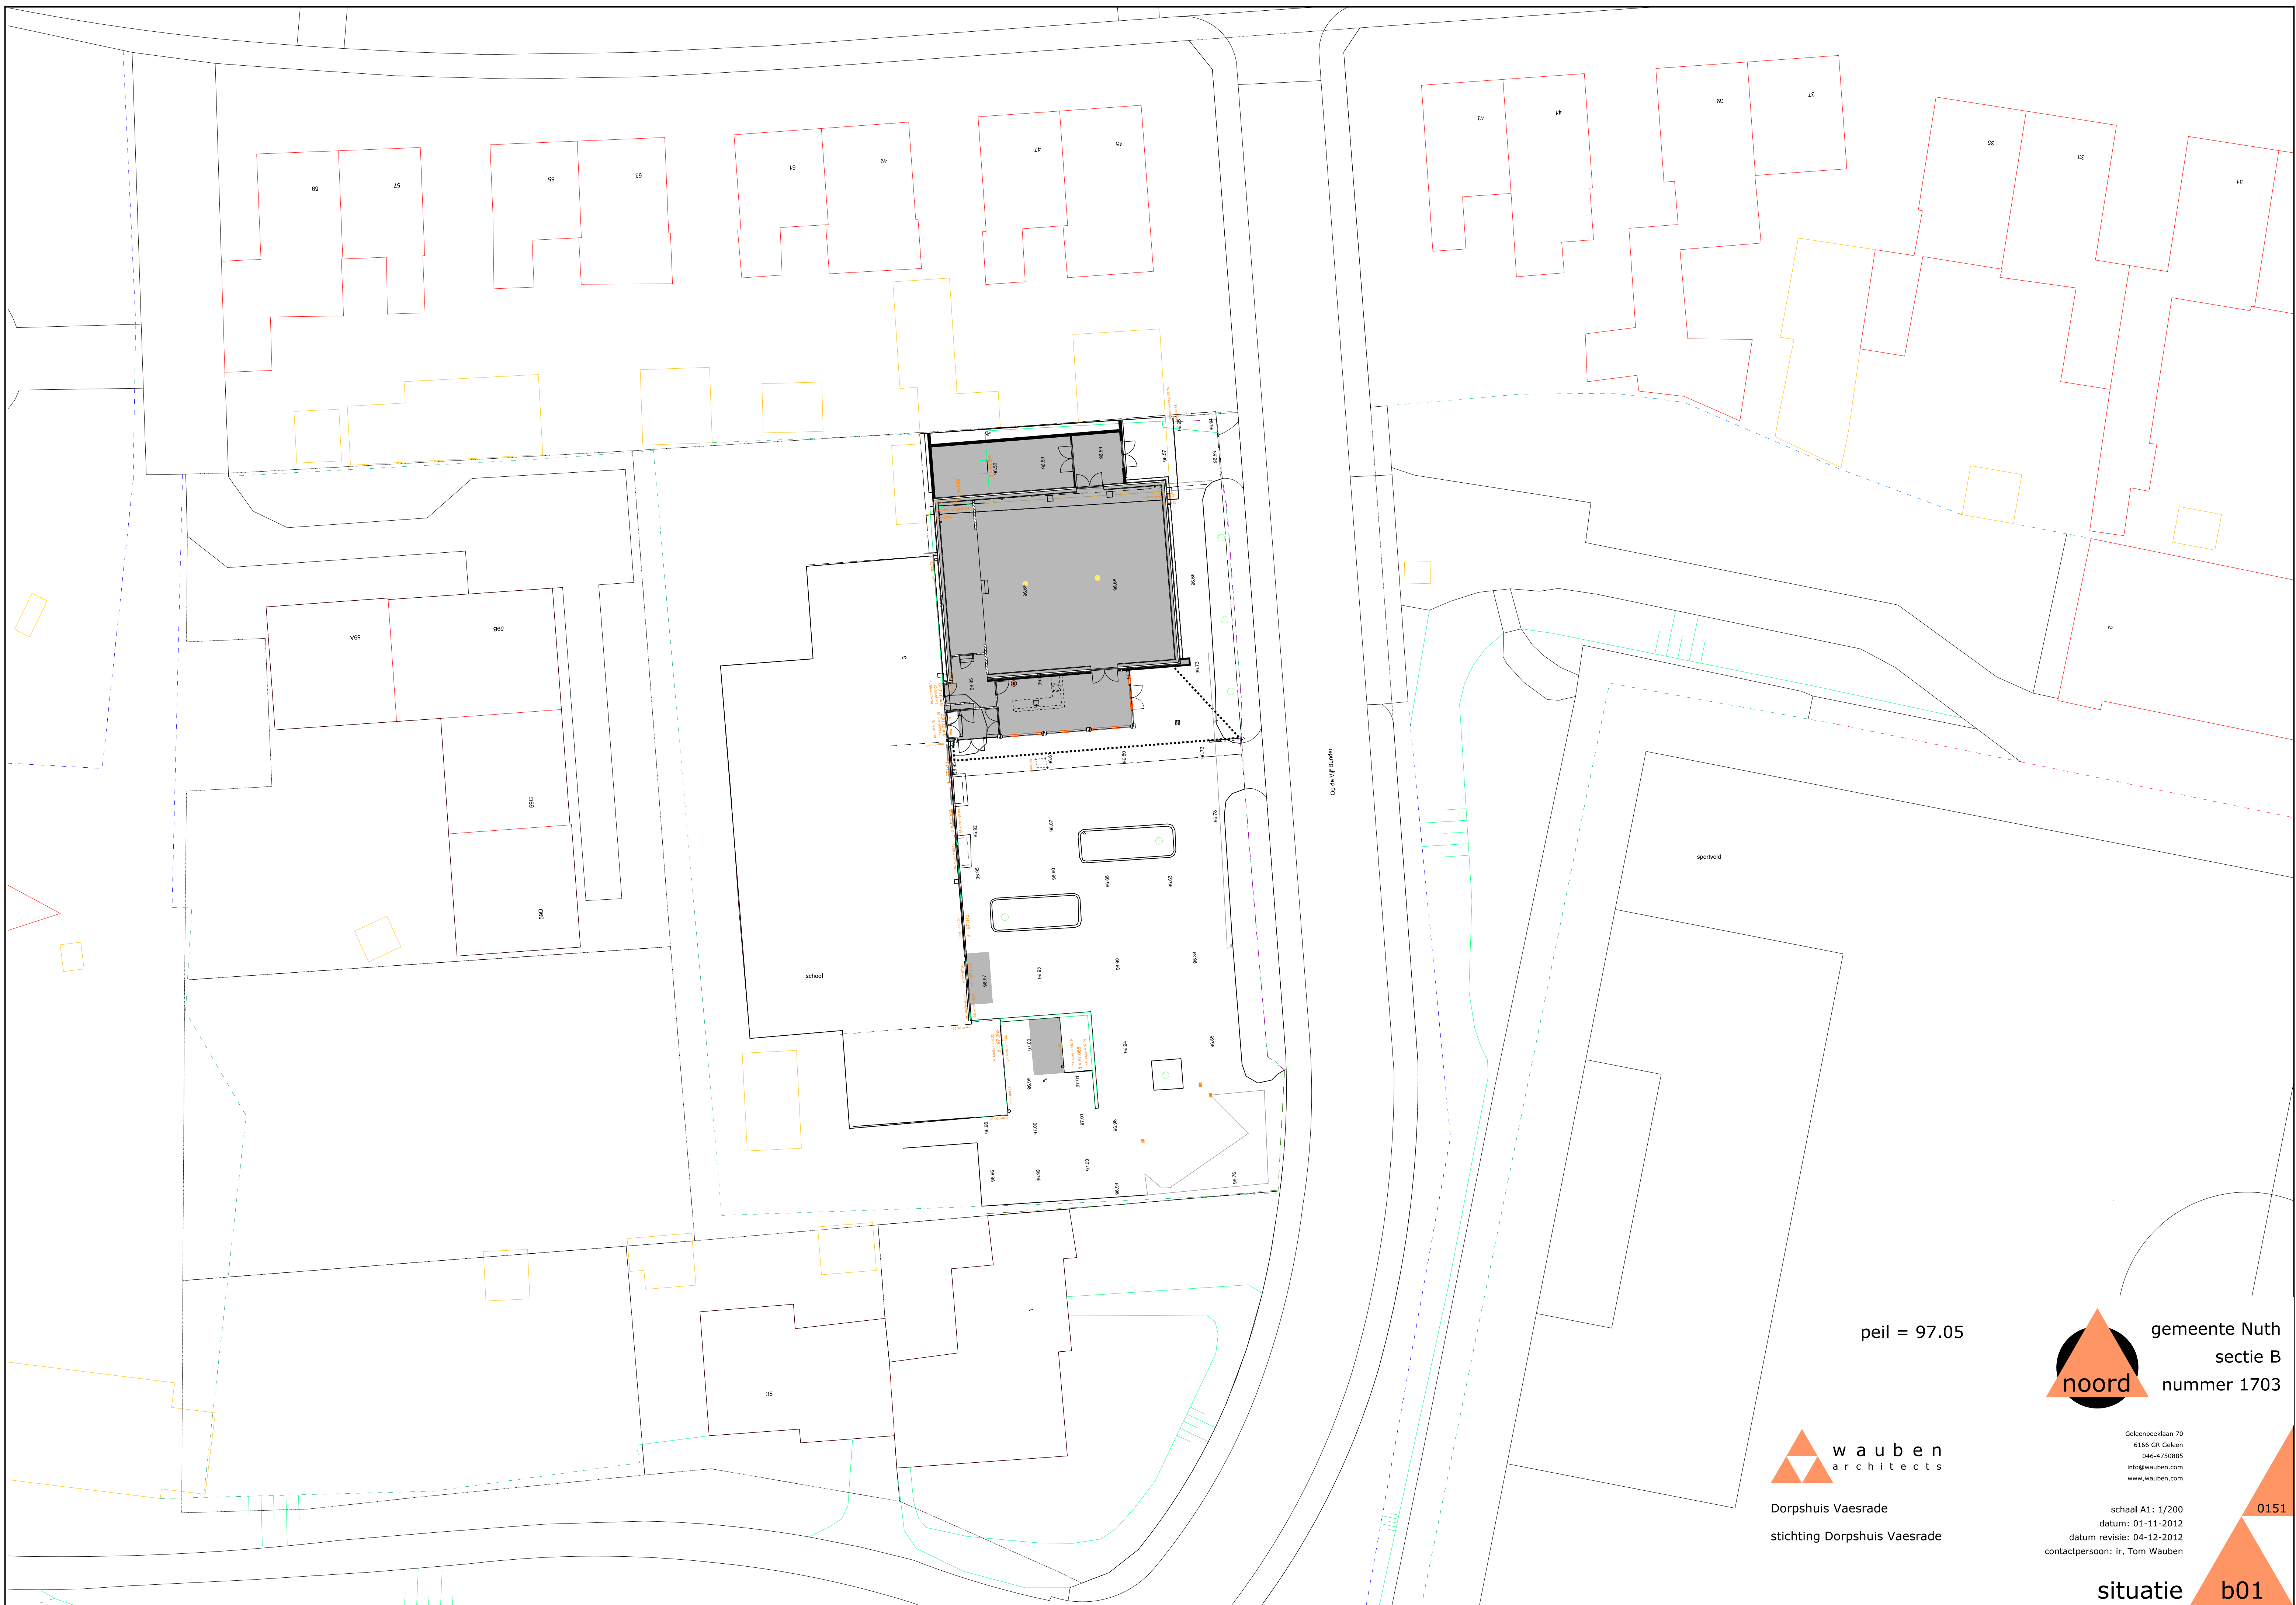

```
peil = 97.05
```



gemeente Nuth
sectie B
nummer 1703



Dorpshuis Vaesrade
stichting Dorpshuis Vaesrade

Geleenbeeklaan 70
6166 GR Geleen
046-4750885
info@wauben.com
www.wauben.com

schaal A1: 1/200
 datum: 01-11-2012
 datum revisie: 04-12-2012
 contactpersoon: ir. Tom Wauben

situatie b01

151

b01