


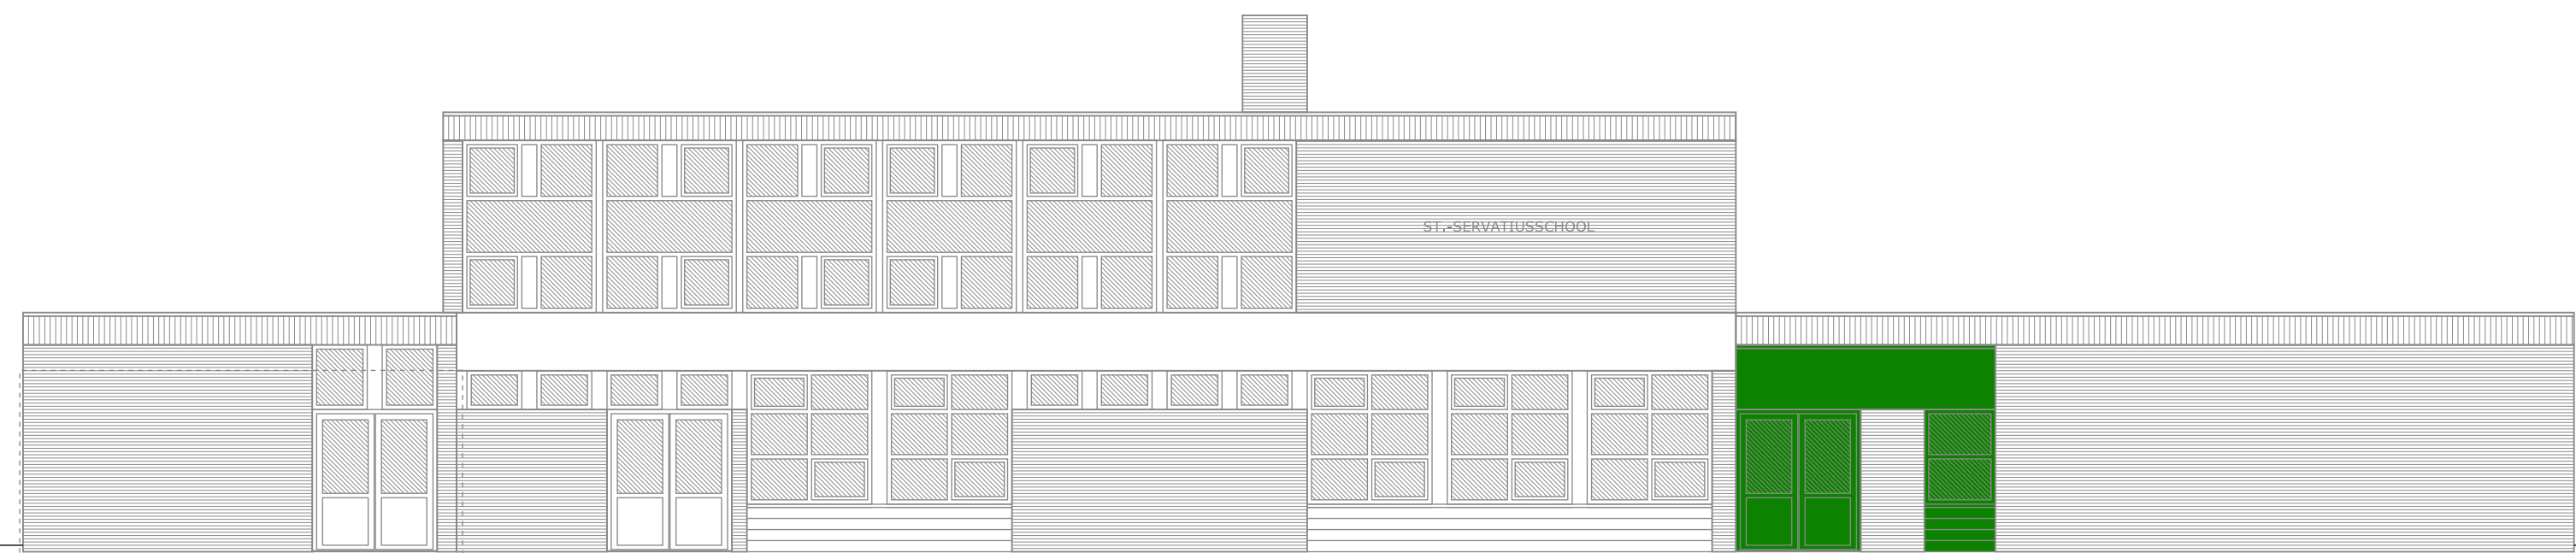


voorgevel



plattegrond begane grond

- te slopen wanden / vloeren / fundering / daken
- te slopen luifel / kozijn
- te slopen binnenwanden

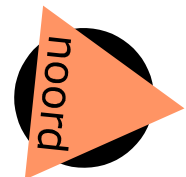

Dorpshuis Vaesrade
stichting Dorpshuis Vaesrade

Geleenbeeklaan 70
6166 GR Geleen
046-4750885
info@wauben.com
www.wauben.com

schaal A1: 1/100
datum: 01-11-2012
datum revisie: 04-12-2012
contactpersoon: ir. Tom Wauben