



voorgevel

linker zijgevel

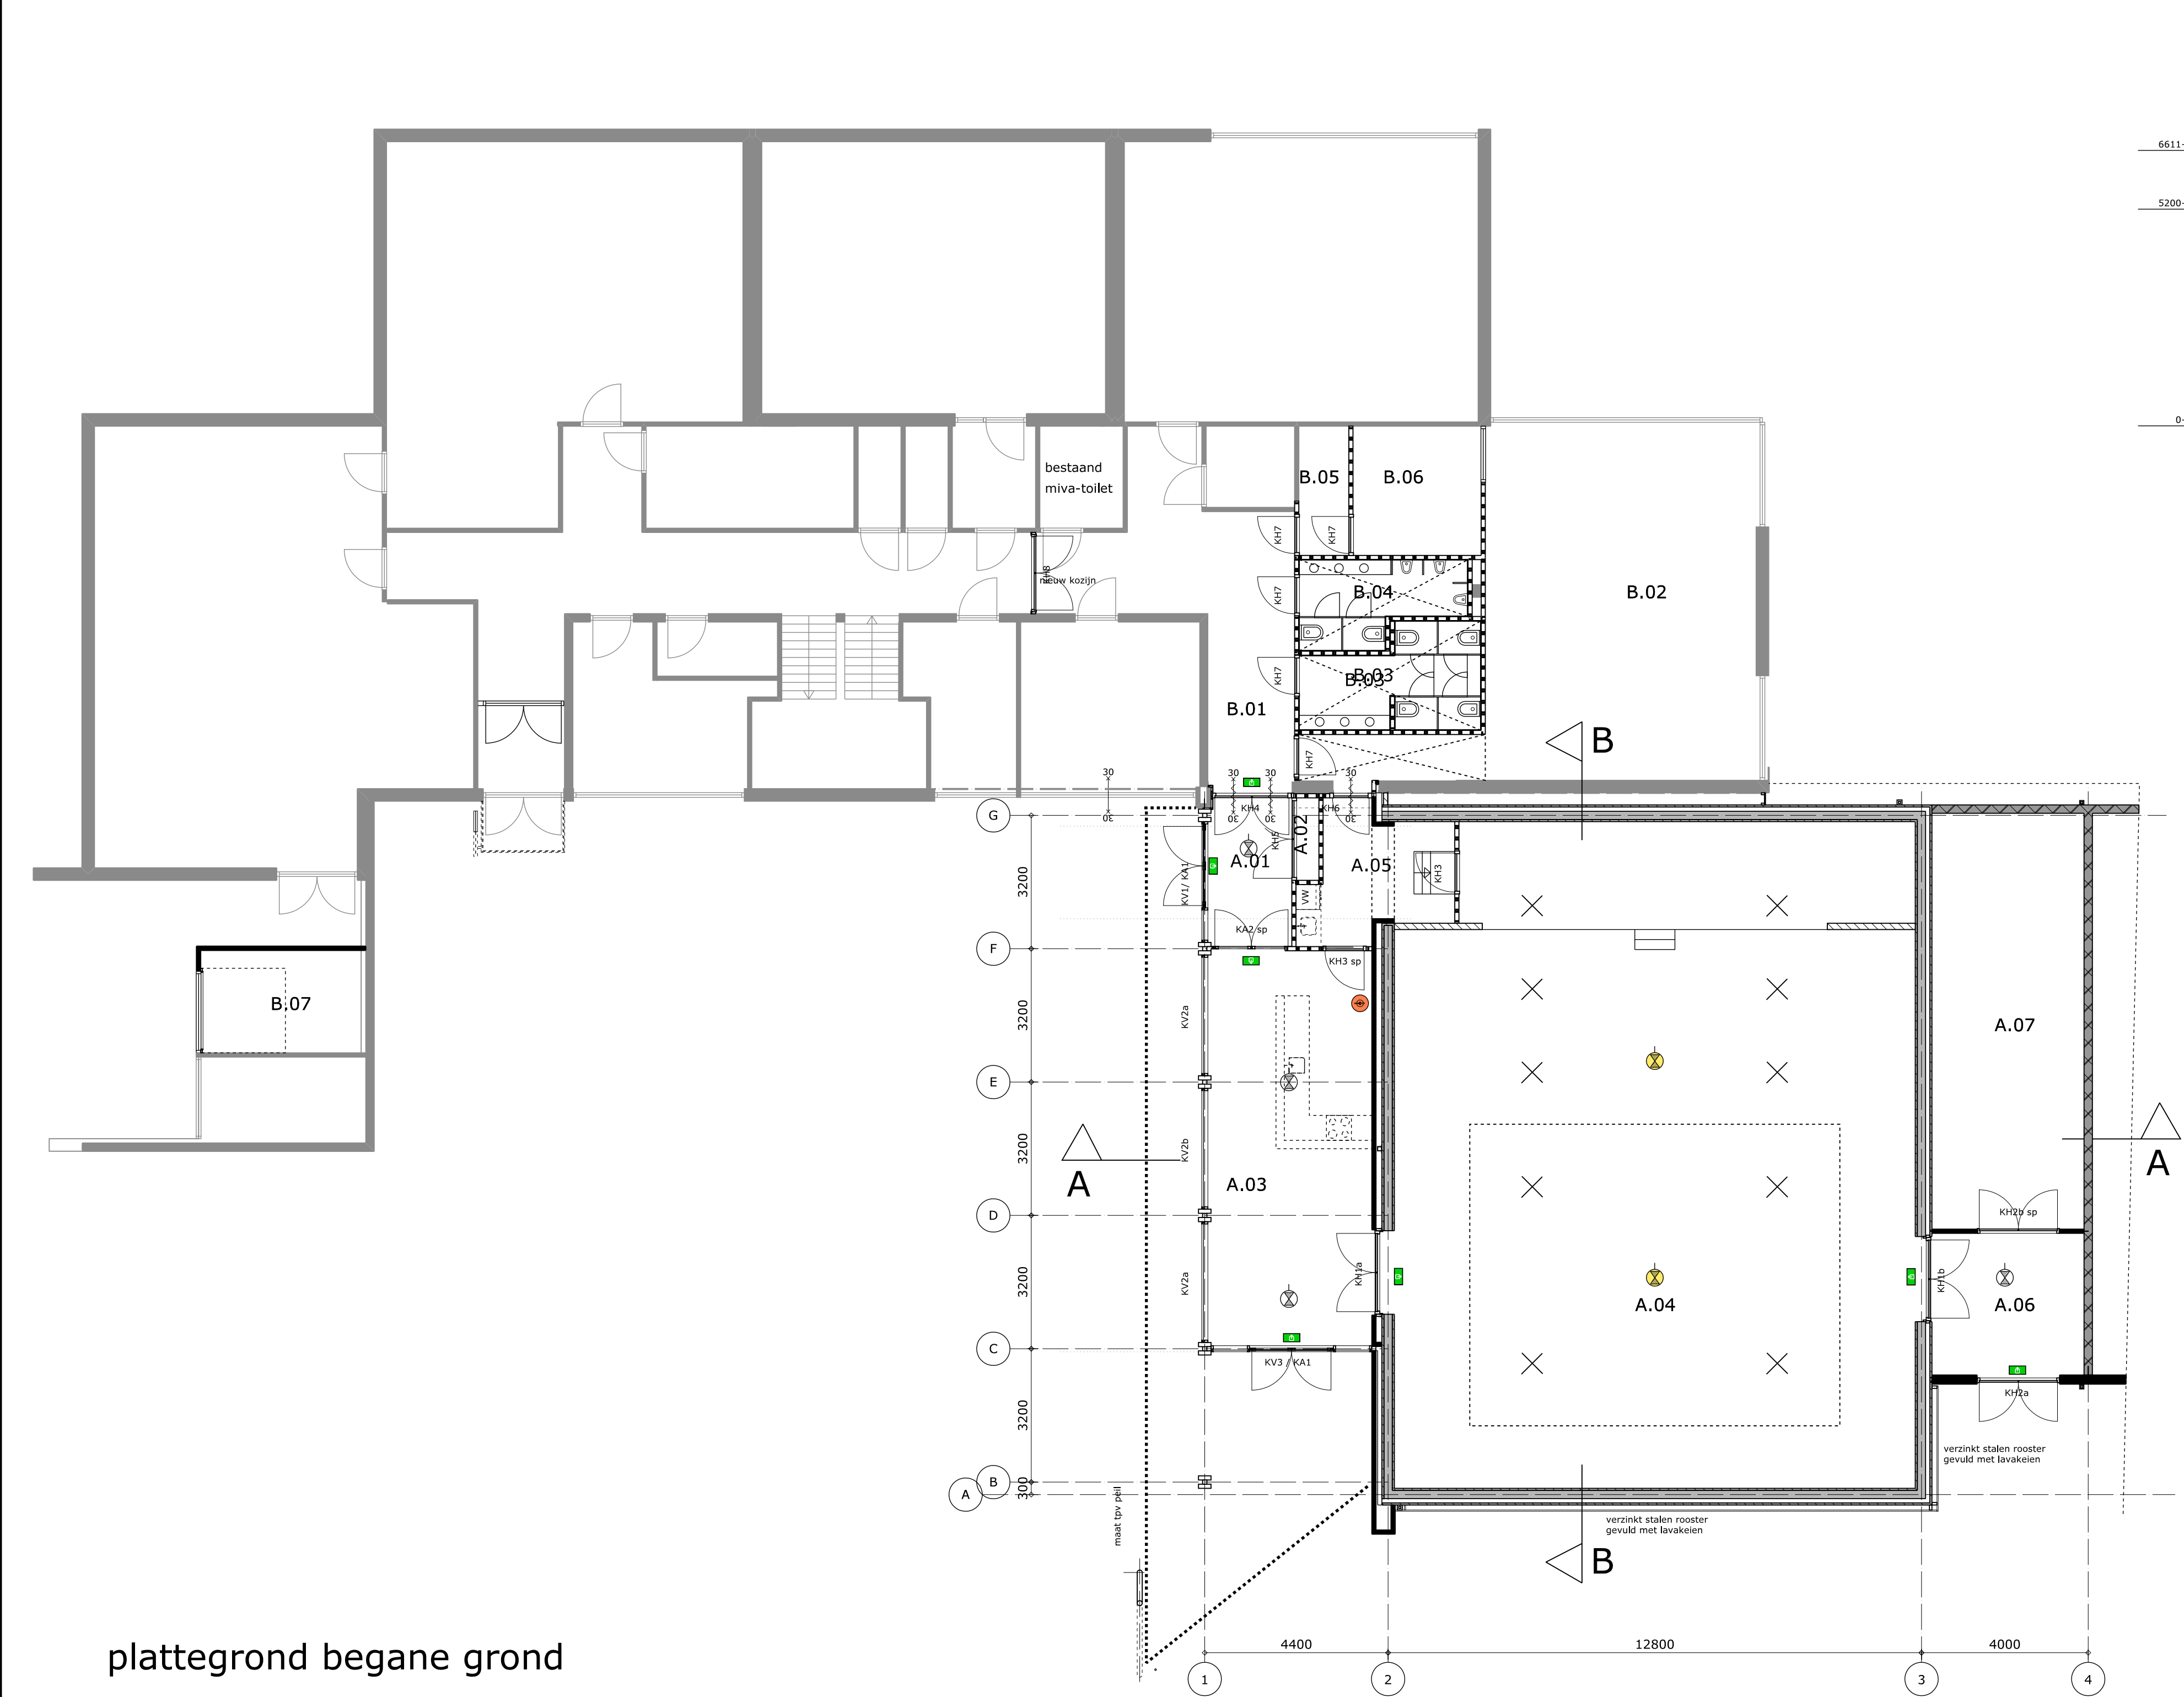

plattegrond begane grond

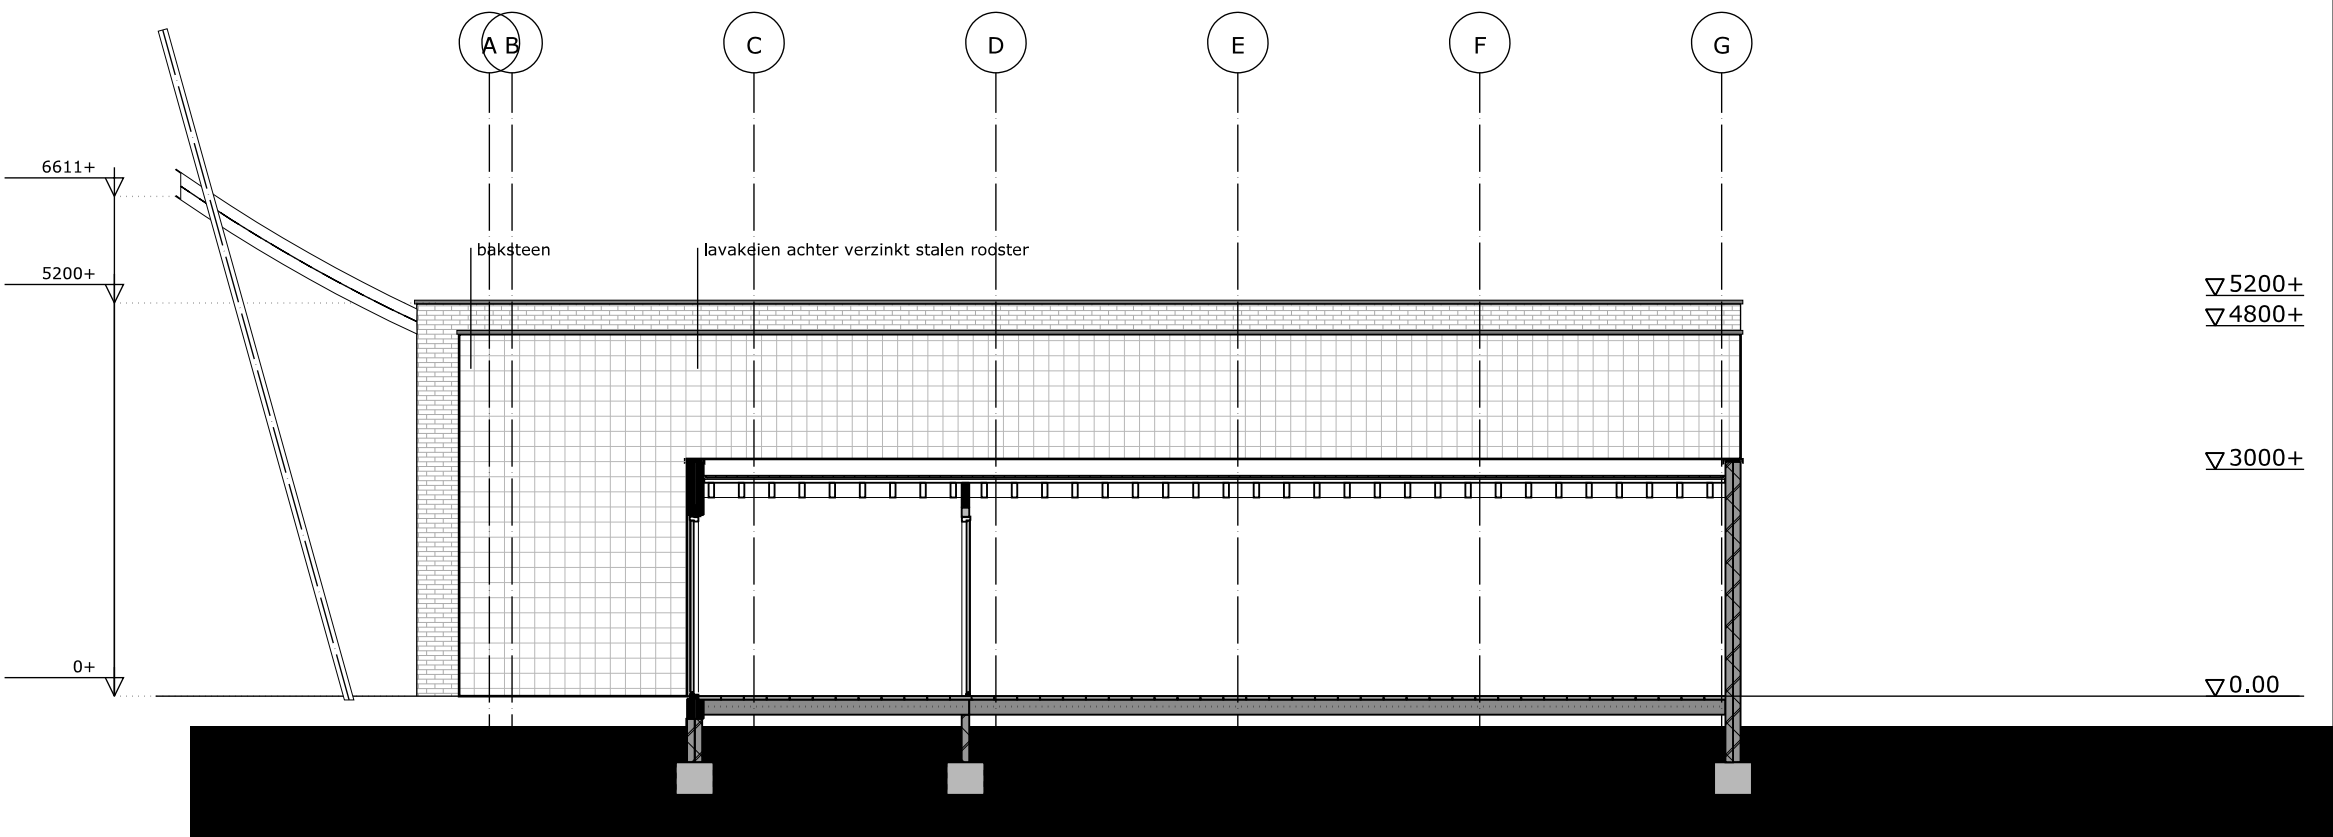

rechter zijgevel

renvooi

- nooduitgang/vluchtroute aanduiding
- noodverlichting
- noodverlichting + oriëntatieverlichting
- zelfsluitende deur 30min. wdbdo
- draagbaar blustoestel

peil = 97,05

renvooi nieuwbouw

- | | | |
|------|--------------------|--------------------------|
| A.01 | entree | verkeersruimte |
| A.02 | meterkast | meterruimte |
| A.03 | foyer / café | verblijfsruimte |
| A.04 | zaal / multiruimte | verblijfsruimte |
| A.05 | bergruimte | bergruimte |
| A.06 | portaal | verkeersruimte |
| A.07 | buitenberging | verblijfsruimte van O.G. |

renvooi verbouwing school

- | | | |
|------|------------------------|----------------------------|
| B.01 | gang | verkeersruimte |
| B.02 | multiruimte (bestaand) | verblijfsruimte (bestaand) |
| B.03 | toiletgroep dames | toiletruimte |
| B.04 | toiletgroep heren | toiletruimte |
| B.05 | repro | onbenoemde ruimte |
| B.06 | kantoor | verblijfsruimte |
| B.07 | buitenberging | verblijfsruimte van O.G. |



Dorpshuis Vaesrade
stichting Dorpshuis Vaesrade

Gelienbeekdaan 79
6166 GR Gelsem
046-4750885
info@wauben.com
www.wauben.com
schaal A1: 1/100
datum: 01-11-2012
datum revisie: 04-12-2012
contactpersoon: ir. Tom Wauben