


Bijlage 1. Inrichtingsplan Fietspad Roerdal

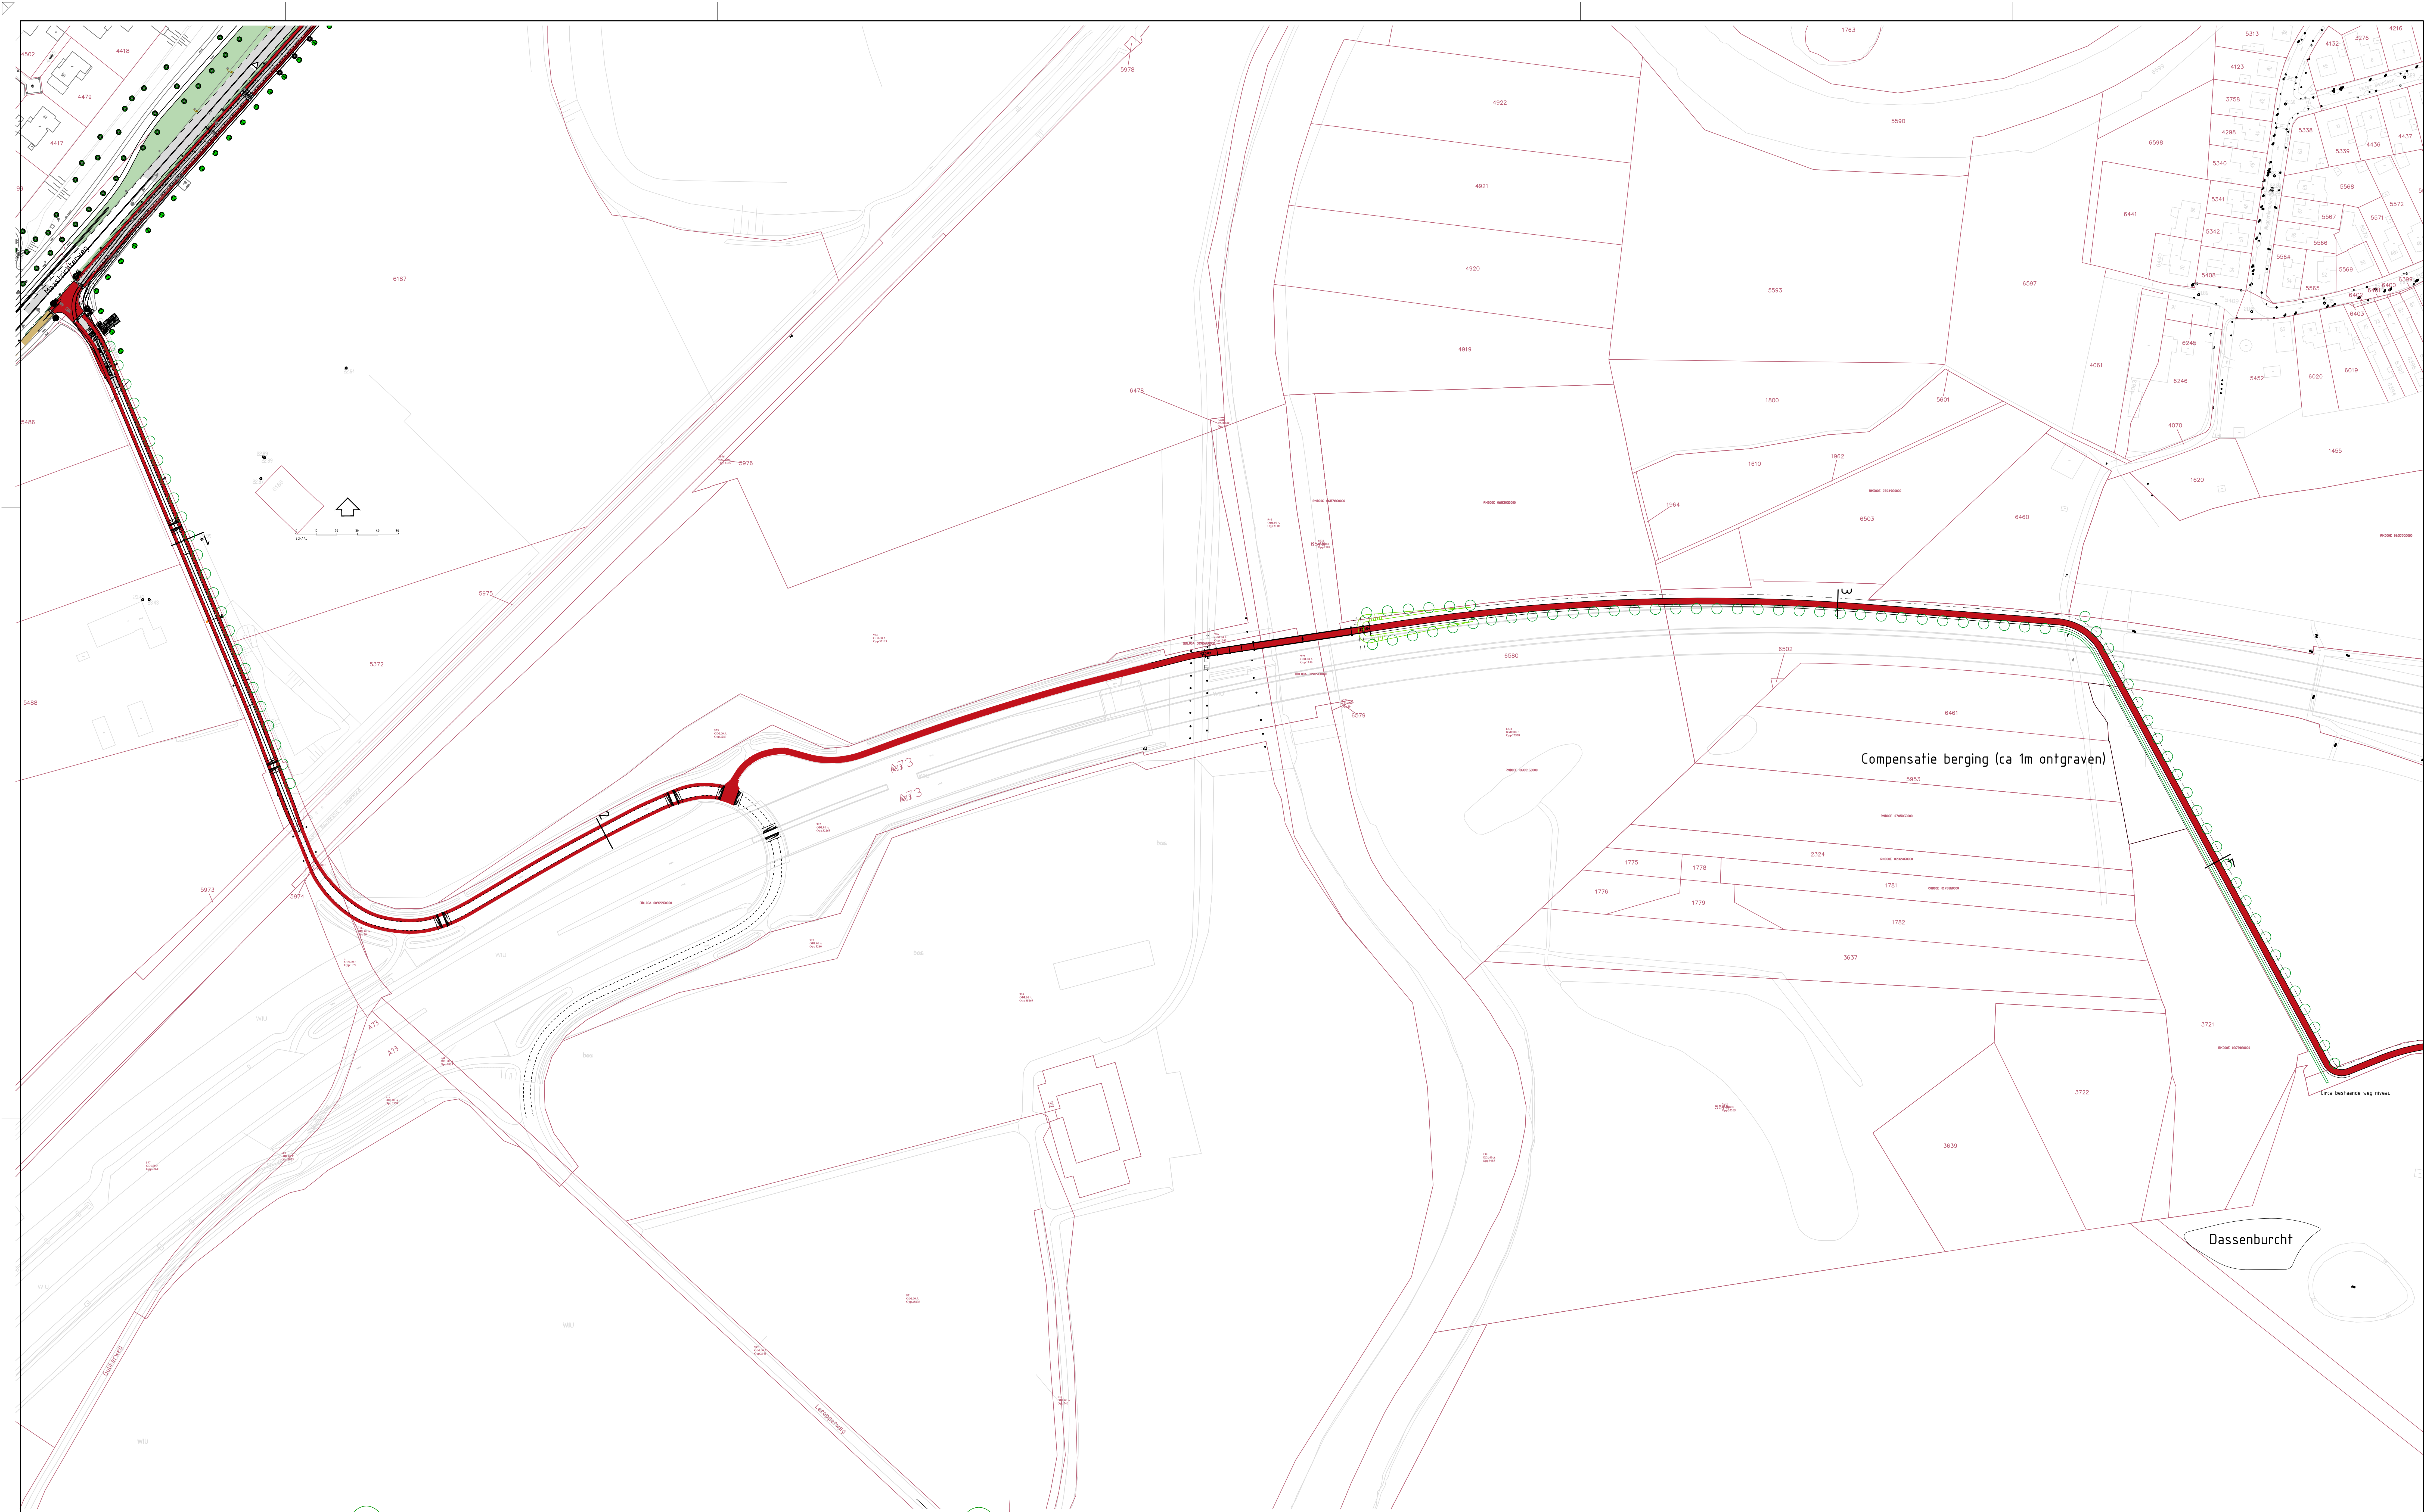


profiel 1




kadastrale grens

profiel 2

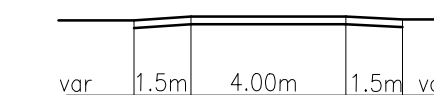


bestaande weg handhaven,
alleen drempels en
markeringen aanbrengen

profiel 3

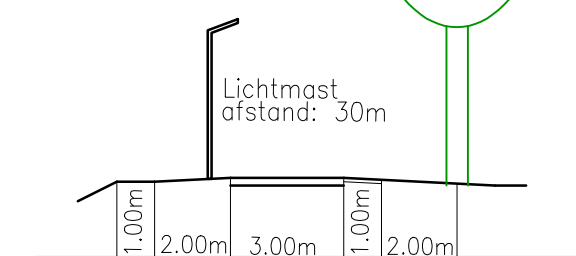

profiel 4

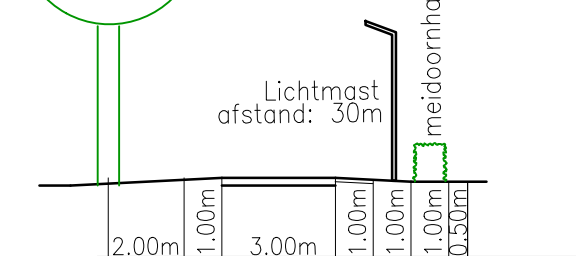

kodastrolegrens

GEMEENTE ROERMOND

Fietspad Roerdal

Voorlopig Ontwerp

1:1000 1:200

© Token 28 juli 2012
gew. 16 mei 2013

001800-002a


www.taken.nl

Taken


ADVISEURS EN INGENIEURS

Roemond Rithoven Schinnen Jelsbroek


voor aansluitend deel ziet tekening 001800-002b

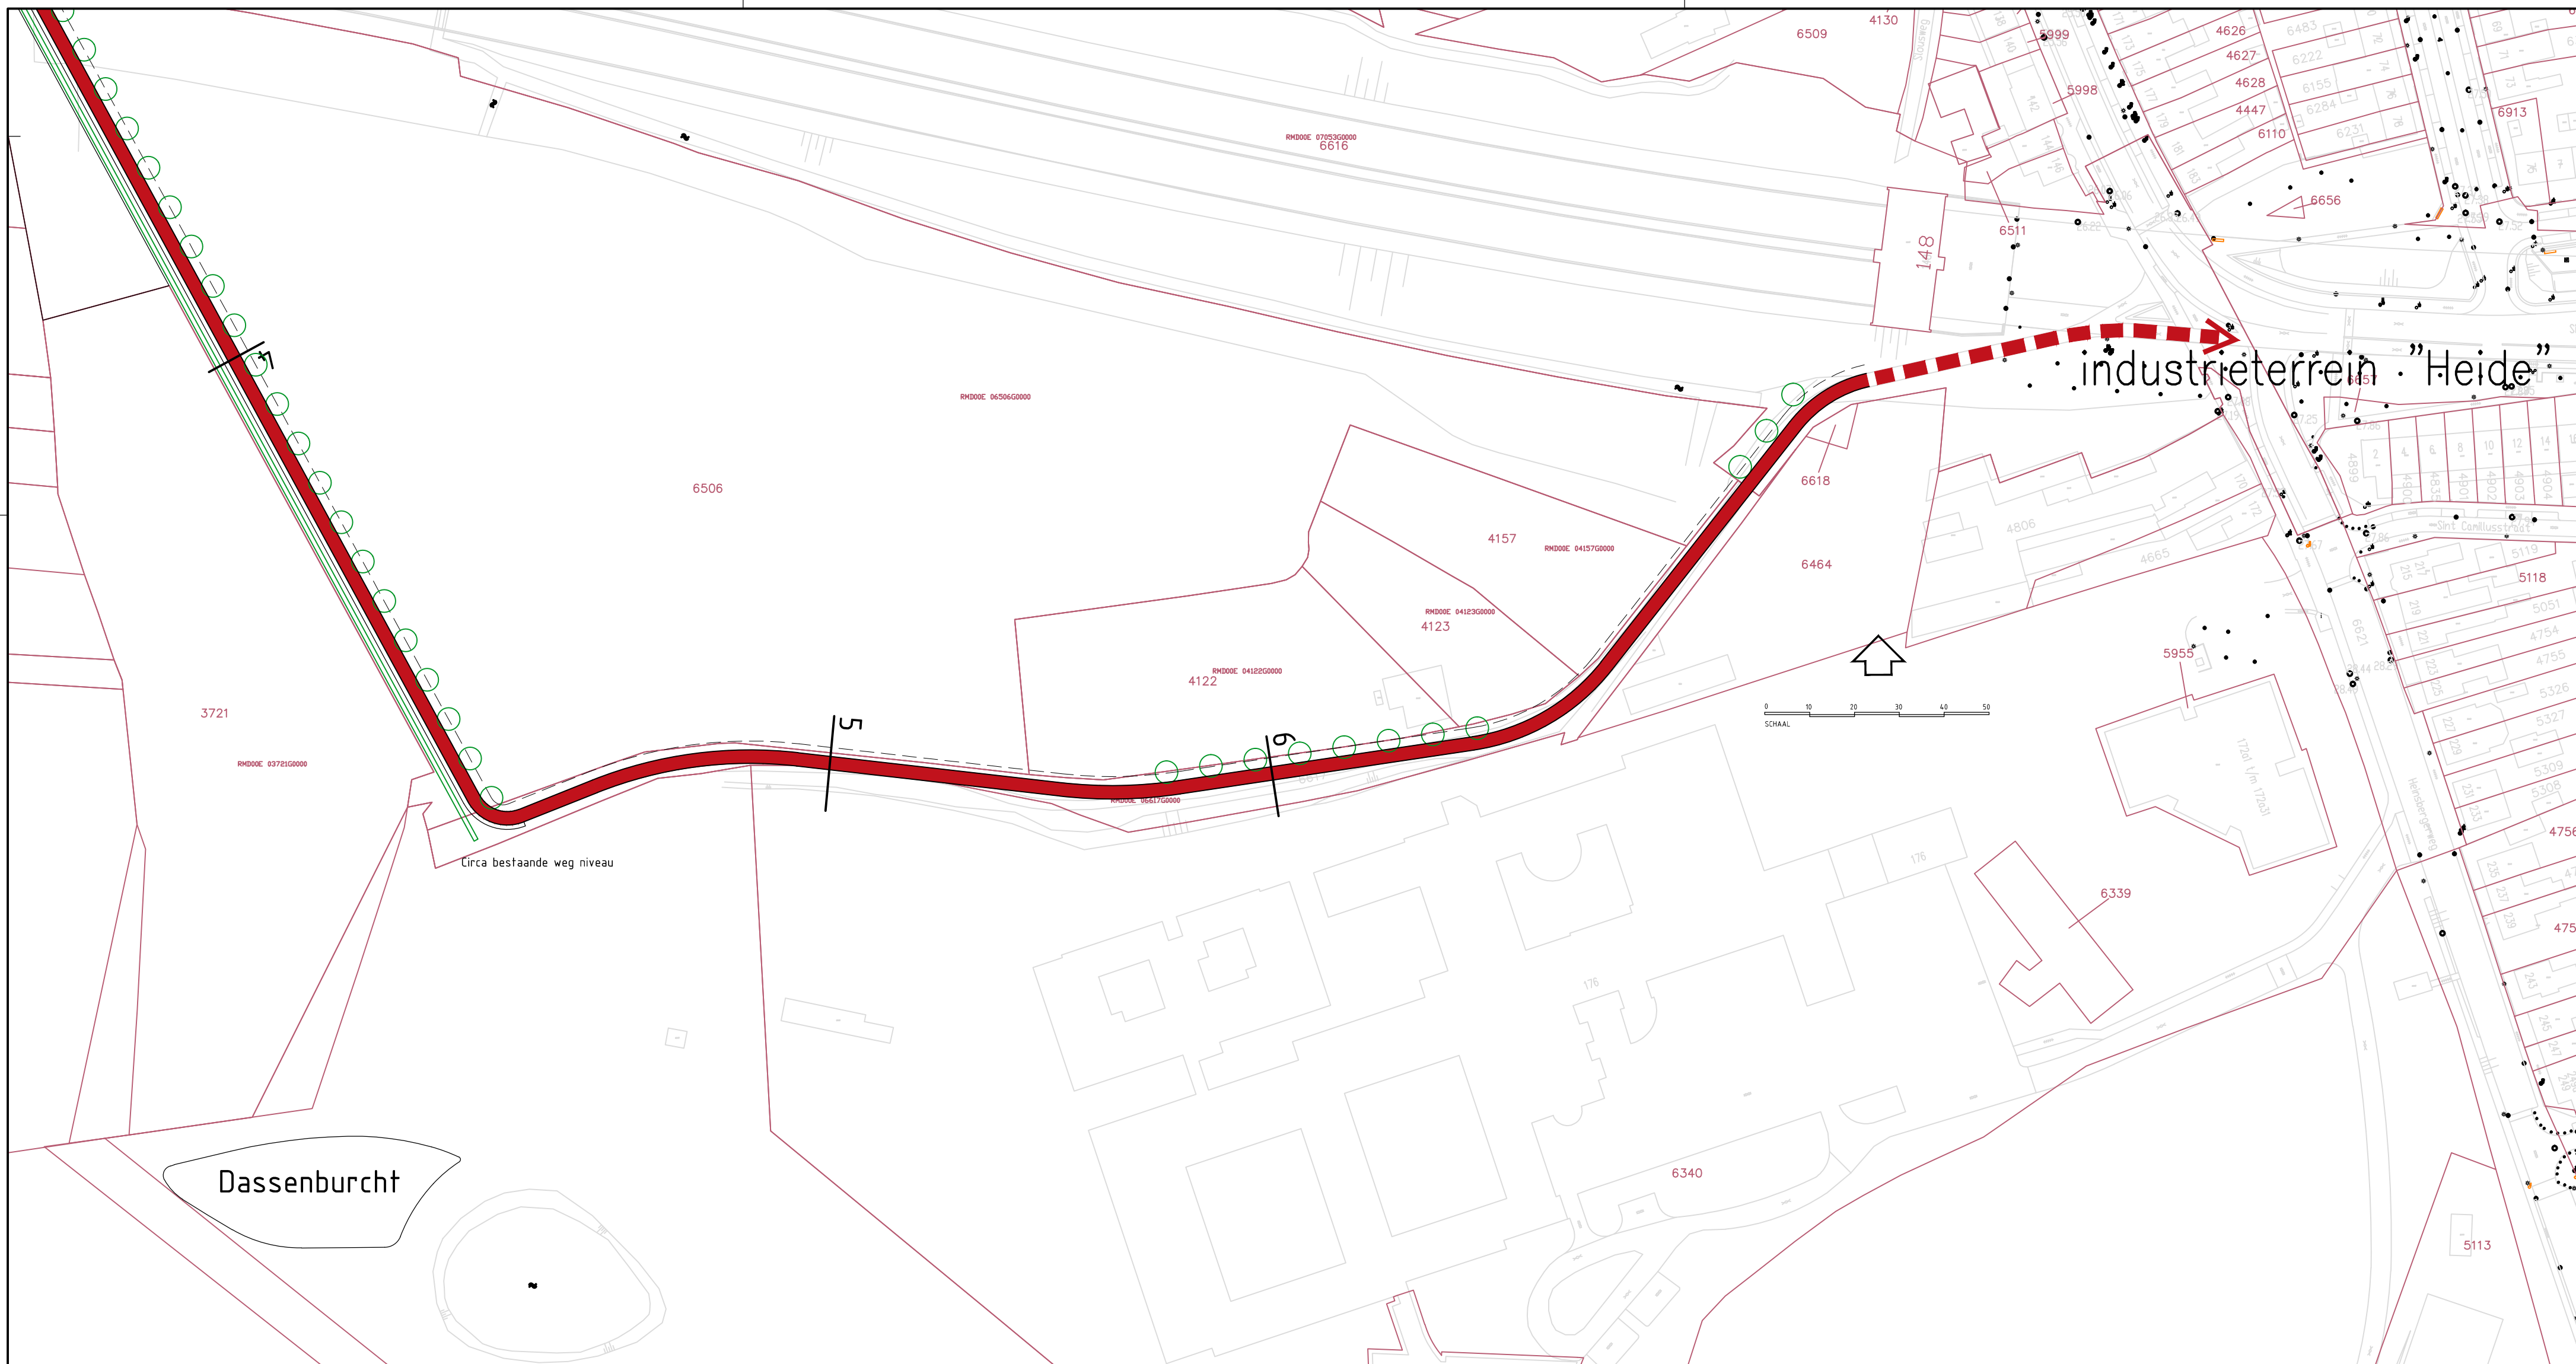

profiel 6

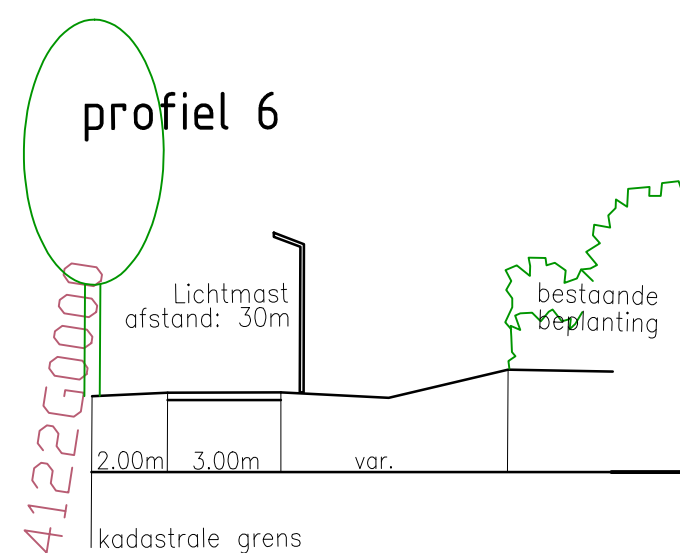

profiel 5

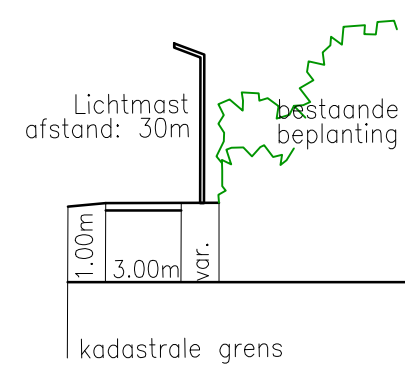

GEMEENTE ROERMOND

Fietspad Roerdal

Voorlopig Ontwerp

1:1000 / 1:100

© Taken 28 juli 2012
gew. 16 mei 2013

001800-002b



voor aansluitend deel ziet tekening 001800-002a