



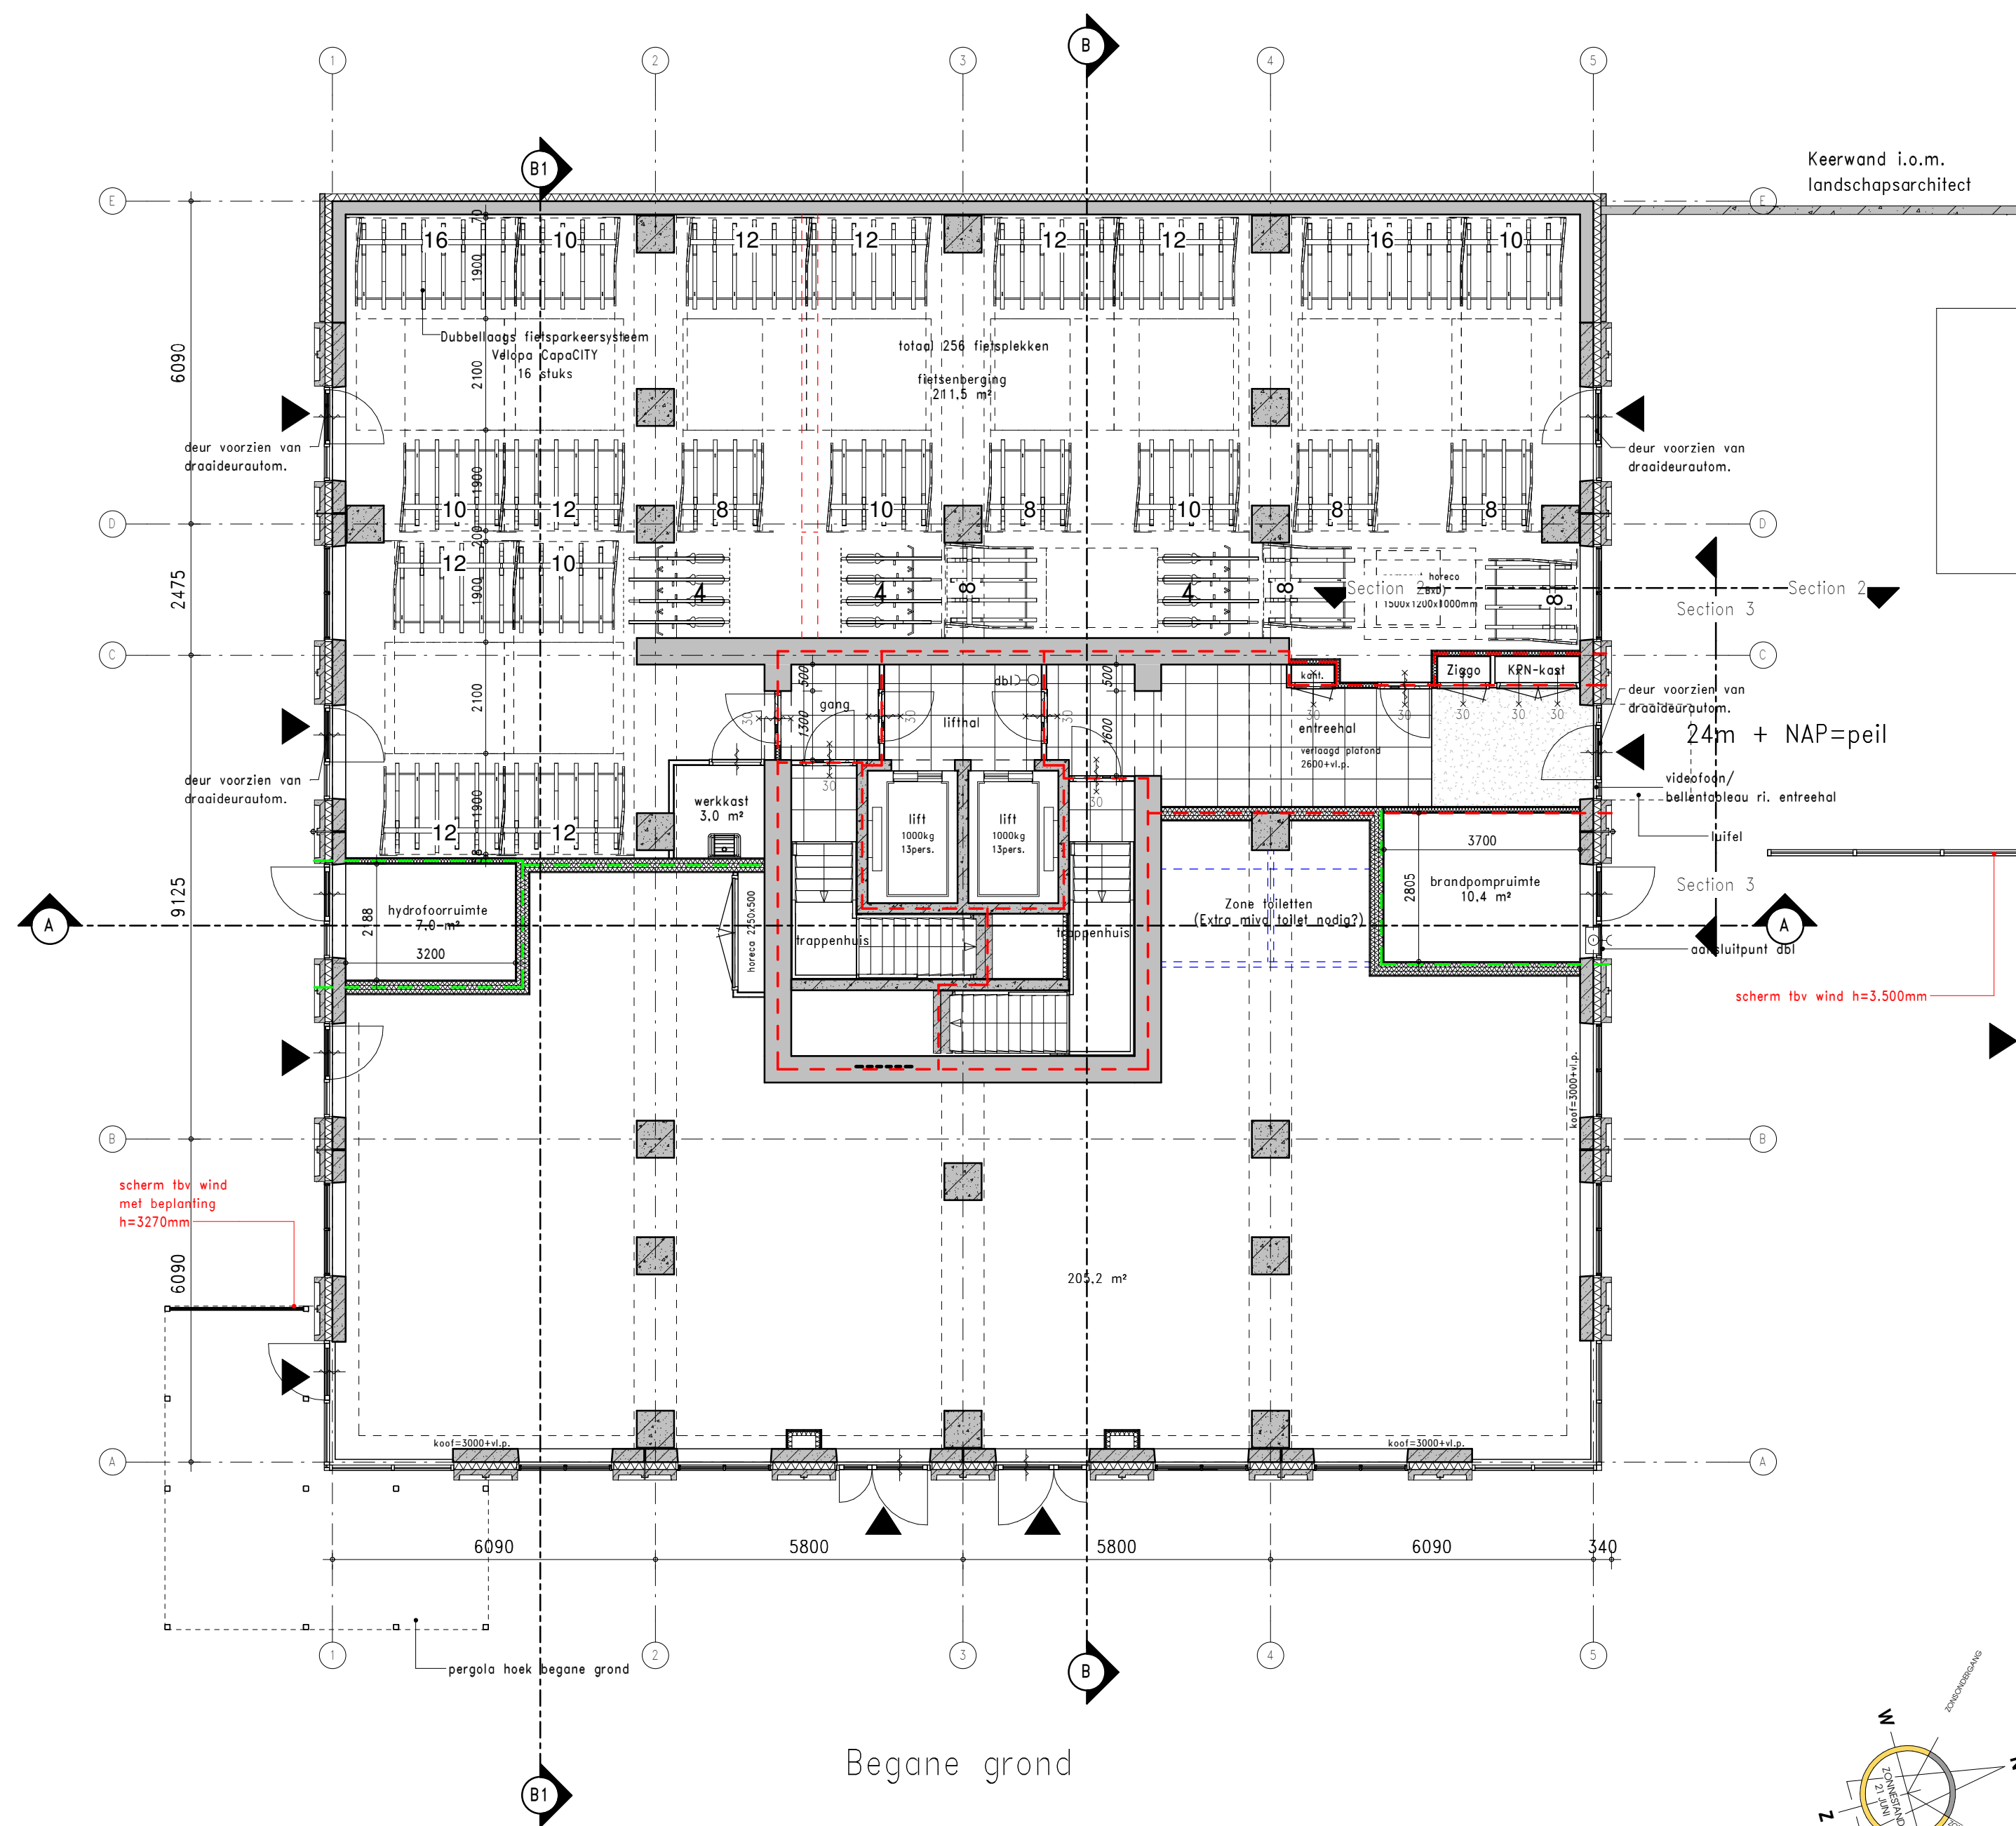

WIJZIGING	DATUM	GETEKEND	OMSCHRIJVING
REVIT-LINKS		DATUM	MODELNAAM
CONSTRUCTIEMODEL:		20-03-2033	KSR_DO_CON_AVE_Constructief.ifc
INSTALLATIEMODEL:		10-03-2023	m160395_E/W-INST_R22.rvt
KLUNDER ARCHITECTEN		PROJECT	: Roertoren
POSTBUS 4150			
3006 AD ROTTERDAM			
K.P. VAN DER MANDELELAAN 32		OPDRACHTGEVER	: JPO+BAS
T 010 24 25 310			
INFO@KLUNDERARCHITECTEN.NL		ONDERWERP	: Definitief Ontwerp
WWW.KLUNDERARCHITECTEN.NL			Begane grond
		STATUS	: DEFINITIEF
		FORMAAT	: A2
SJOERD BERGHUIS		PROJECTNR.	: 17894
ARNOLD DRIESPRONG		SCHAAL	: 1:100
		GETEKEND	: D.J./I.S.
		DATUM	: 31-03-2023
		GEWIJZIGD	: 20-03-2024

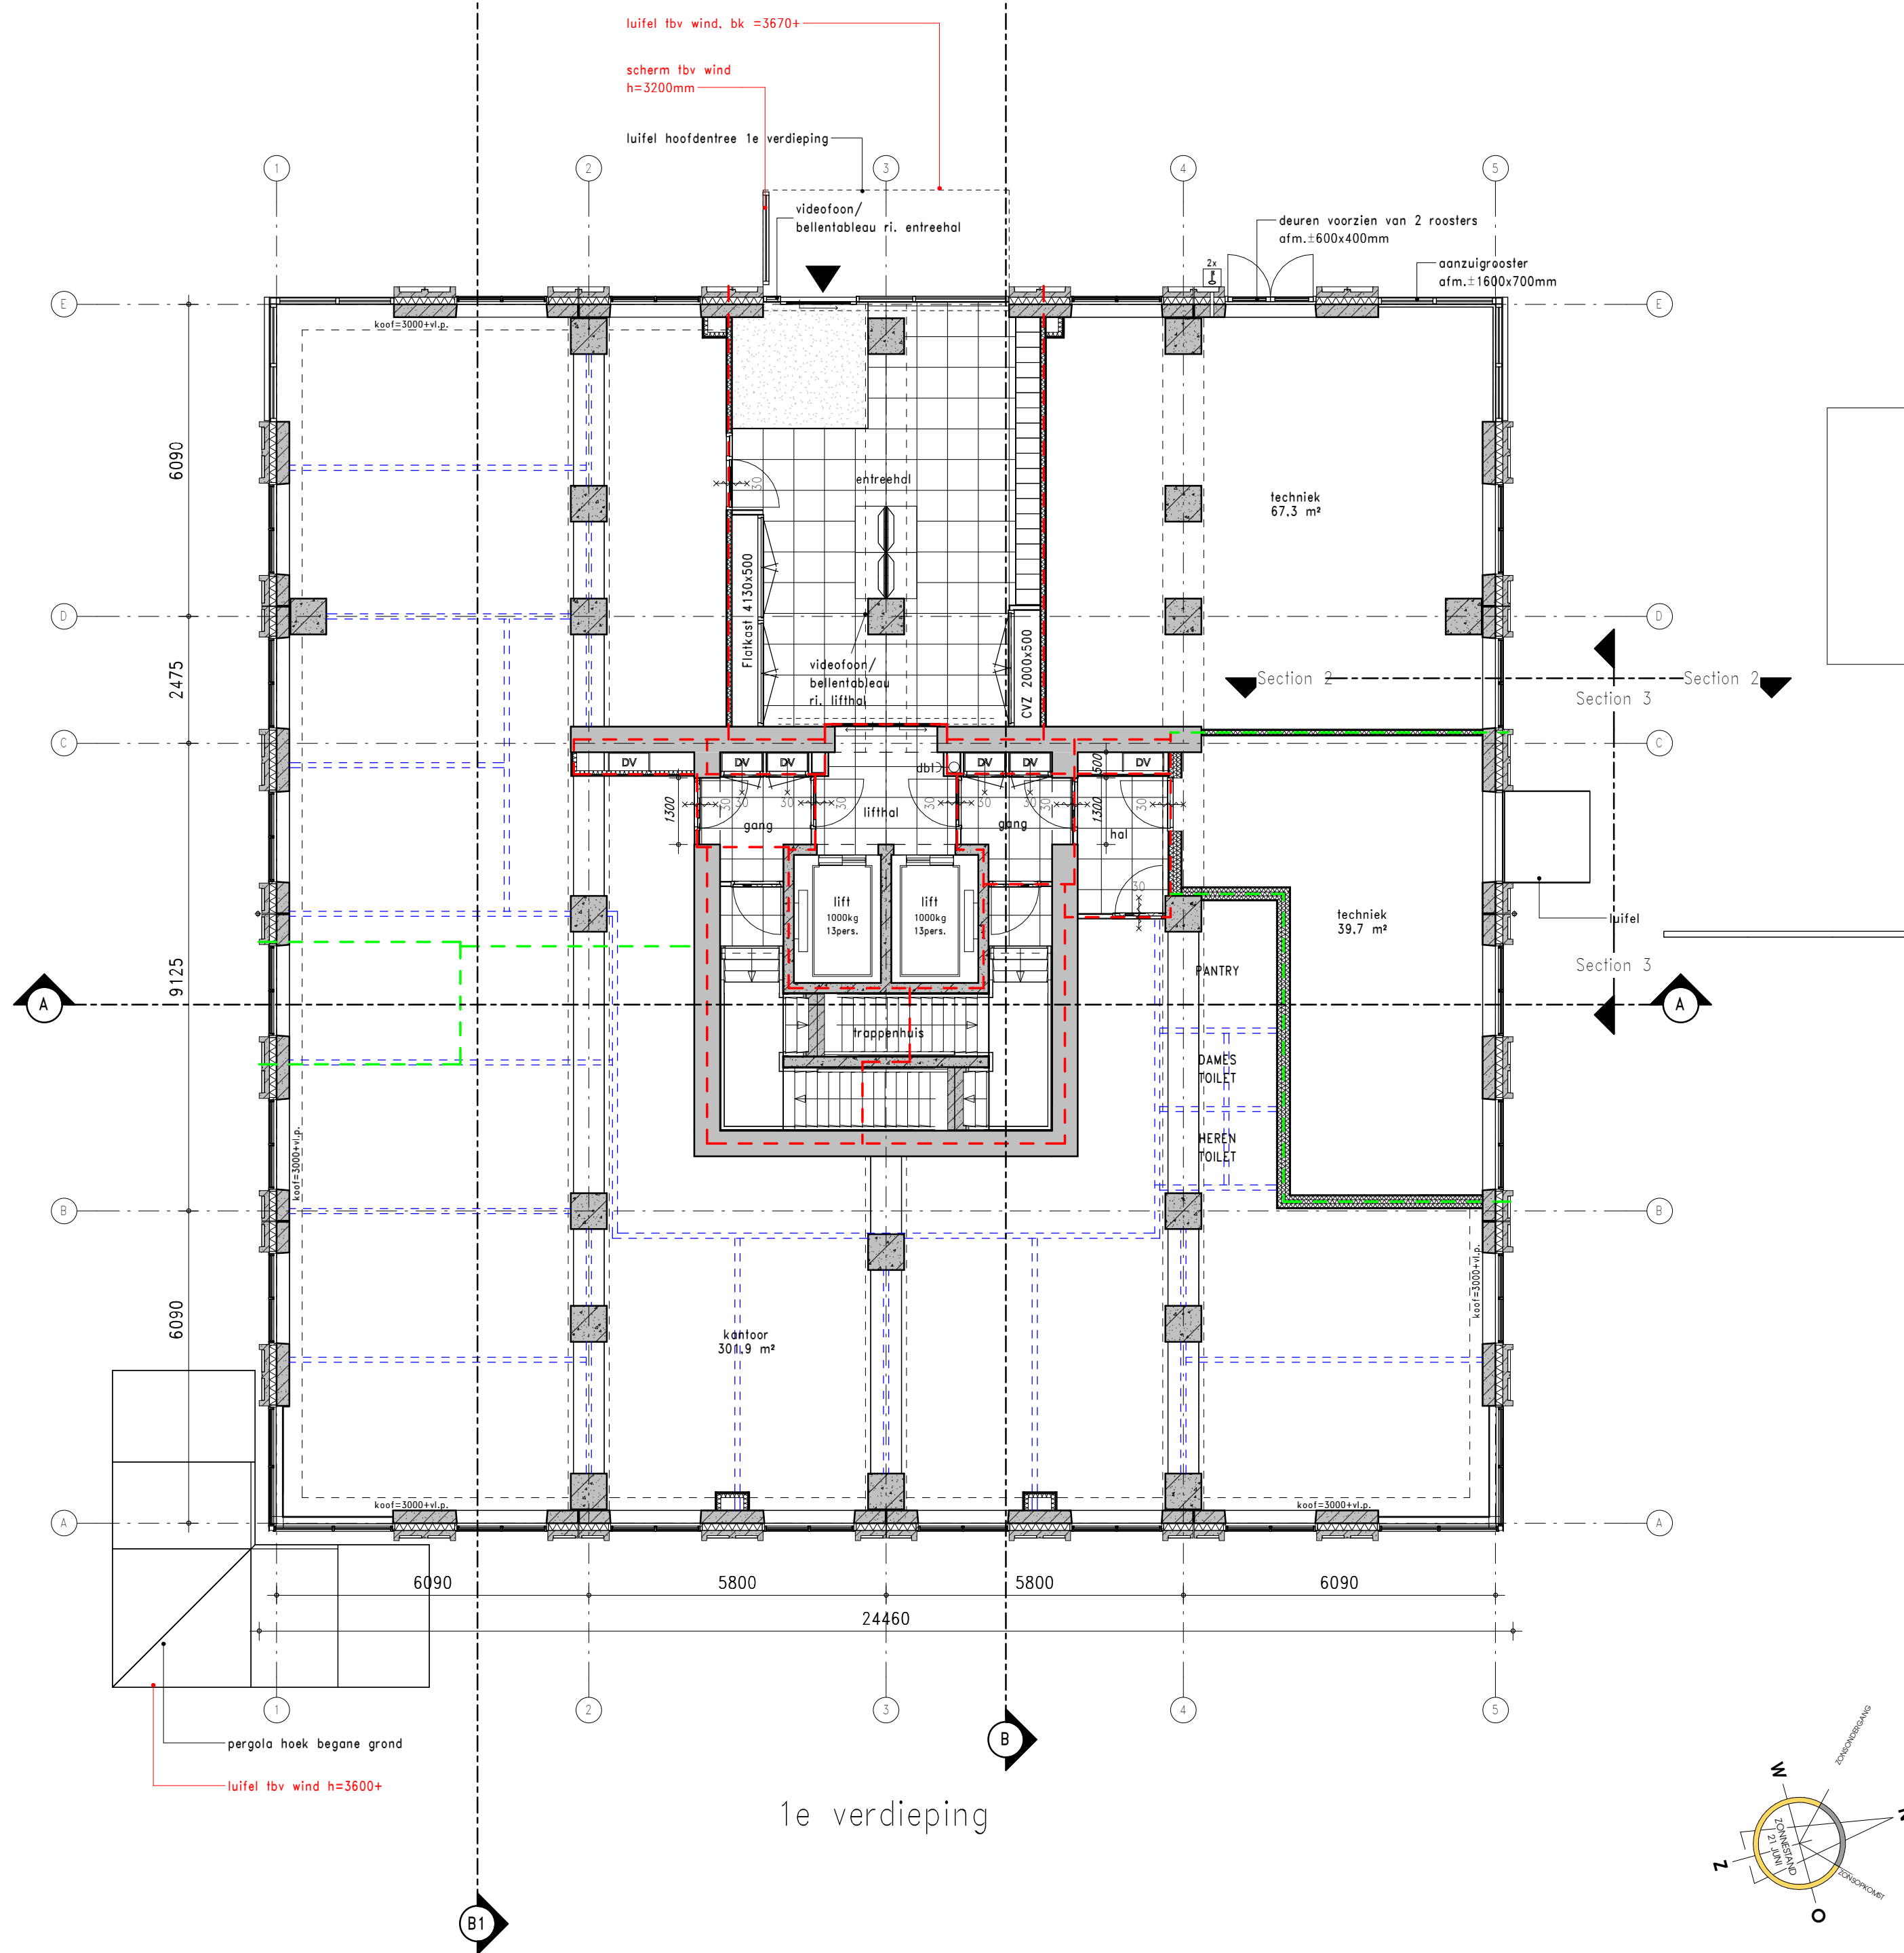

Bestaande garage

WIJZIGING	DATUM	GETEKEND	OMSCHRIJVING
REVIT-LINKS			
CONSTRUCTIEMODEL:	DATUM	MODELNAAM	
INSTALLATIEMODEL:	20-03-2033	KSR_D0_CON_AVE_Constructief.ifc	
	10-03-2023	m160395_E/W-INST_R22.rvt	
KLUNDER ARCHITECTEN			
PROJECT	: Roertoren		
OPDRACHTGEVER	: JPO+BAS		
ONDERWERP	: Definitief Ontwerp 1e verdieping		
STATUS	: DEFINITIEF		
FORMAAT	: A2		
PROJECTNR.	: 17894		
SCHAAL	: 1:100		
GETEKEND	: D.J./I.S.		
DATUM	: 31-03-2023		
GEWIJZIGD	: 20-03-2024		

