



aeres milieu

ingenieursbureau voor bodem, archeologie, geohydrologie, ecologie

Verkennd bodemonderzoek Pater Gelissenstraat te Vijlen

Verkennd bodemonderzoek Pater Gelissenstraat te Vijlen

Aeres Milieu Projectnummer : AM21011
Status rapport : Definitief (versie 1)
Datum : 19 maart 2021

Opdrachtgever : BRO
Industriestraat 94
5931 PK Tegelen

Opgesteld door : BEd L. Koomen
Paraaf : 

Gecontroleerd door : ing. J.M.G. Reuver
Paraaf : 

Aeres Milieu B.V.
Noordhoven 4
6042 NW ROERMOND
(t) 0475 – 320 000
e-mail: info@aeres-milieu.nl
www.aeres-milieu.nl



Disclaimer

Het onderzoek is op zorgvuldige wijze uitgevoerd volgens de algemeen gebruikelijke inzichten en methoden (opzet conform NEN 5740 en interpretatie aan de hand van de Leidraad Bodembescherming).

Opgemerkt wordt dat bij een verkennend bodemonderzoek sprake is van een steekproefsgewijze bemonstering en het nemen van een beperkt aantal monsters. De mogelijkheid blijft daarom bestaan dat puntverontreinigingen, welke niet voortkomen uit het historisch onderzoek, niet door het onderzoek worden aangetoond. Daarnaast blijft het mogelijk dat lokale afwijkingen in de samenstelling van het bodemmateriaal voorkomen. Tot slot wordt erop gewezen dat het uitgevoerde bodemonderzoek een momentopname is.

Het bovenstaande betekent dat Aeres Milieu op voorhand geen aansprakelijkheid accepteert voor maatregelen of mogelijke beslissingen die de opdrachtgever naar aanleiding van het door Aeres Milieu uitgevoerde bodemonderzoek neemt. Tevens wordt opgemerkt dat Aeres Milieu voor het verkrijgen van de voor het historisch onderzoek noodzakelijke informatie (mede) afhankelijk is van externe bronnen. Voor Aeres Milieu is niet te verifiëren of deze bronnen altijd volledig en zonder fouten zijn. Hierdoor kan Aeres Milieu niet instaan voor de juistheid en volledigheid van de verzamelde historische informatie.

INHOUDSOPGAVE

1. INLEIDING	4
2. VOORONDERZOEK	5
2.1 Inleiding.....	5
2.2 Topografische beschrijving.....	5
2.3 Historisch overzicht en omgeving.....	6
2.4 Dossieronderzoek.....	6
2.5 Bodemopbouw en geo(hydro)logie.....	7
2.6 Beschrijving van de onderzoekslocatie.....	7
2.7 Asbest	7
2.8 Bodemkwaliteitskaart regio Heuvelland	8
2.9 Onderzoekshypothese	8
3. ONDERZOEKSSTRATEGIE	9
3.1 Inleiding.....	9
3.2 Onderzoeksstrategie	9
4. VELDWERKZAAMHEDEN	10
4.1 Algemeen	10
4.2 Grondbemonstering.....	10
5. LABORATORIUMONDERZOEK.....	12
5.1 Algemeen	12
5.2 Grond(meng)monster(s).....	12
5.3 Toetsing van de gestelde hypothese	13
6. CONCLUSIES EN AANBEVELINGEN.....	14

Bijlagen:

- 1 Topografische en kadastrale overzichtskaart
- 2 Foto's onderzoekslocatie
- 3 Situatietekening onderzoekslocatie met boorpunten
- 4 Boorprofielen en zintuiglijke waarnemingen
- 5 Verklaring veldmedewerker
- 6 Toetsingstabellen en analyserapport grond(meng)monster(s)

1. INLEIDING

In opdracht van BRO heeft Aeres Milieu een verkennend bodemonderzoek uitgevoerd op de locatie:

Adres onderzoekslocatie	: Pater Gelissenstraat te Vijlen
Gemeente	: Vaals
Kadastrale registratie	: Vaals, sectie A, nrs. 10661 (ged.), 10739 (ged.), 10851 en 11070
Oppervlakte	: circa 3.365 m ²
Huidig gebruik van de locatie	: grasland
Toekomstig gebruik	: woningbouw

Dit bodemonderzoek is uitgevoerd conform de richtlijnen van de NEN 5740. Het verkennend bodemonderzoek bestaat uit een vooronderzoek naar de historie en bodemgesteldheid van de onderzoekslocatie en aanvullend hierop een bodemonderzoek op het perceel.

Aanleiding

De aanleiding voor het laten uitvoeren van dit bodemonderzoek is de voorgenomen bestemmingswijziging. Ter plaatse is woningbouw voorzien.

Doel

Het doel van het verkennend onderzoek is, middels een steekproef, het vaststellen van de actuele bodemkwaliteit ter plaatse. Het onderzoek is niet bedoeld om een exacte aard en omvang van een eventuele verontreiniging aan te geven.

Onderzoek

Aeres Milieu B.V. heeft geen binding met de opdrachtgever en de onderzoekslocatie anders dan als onafhankelijk onderzoeksbureau.

In hoofdstuk 2 is het vooronderzoek en de daaruit volgende onderzoekshypothese beschreven. Naar aanleiding van de opgestelde hypothese wordt in hoofdstuk 3 de onderzoeksstrategie opgesteld. In hoofdstuk 4 worden de veldwerkzaamheden (grond- en grondwateronderzoek) beschreven. Hoofdstuk 5 beschrijft de laboratoriumwerkzaamheden en de onderzoeksresultaten. Het rapport wordt afgesloten met hoofdstuk 6, waarin de conclusies en enkele aanbevelingen staan beschreven.

Bemonstering en laboratoriumonderzoek vonden plaats in februari en maart 2021. De veldwerkzaamheden zijn uitgevoerd conform de protocollen van de BRL SIKB 2000. De chemische analyses zijn uitgevoerd door Synlab BV te Rotterdam. Synlab is geaccrediteerd volgens de door de Raad voor Accreditatie gestelde criteria voor Testlaboratoria conform ISO/IEC 17025. Alle analyses zijn uitgevoerd conform Accreditatie Schema 3000 (AS3000).

2. VOORONDERZOEK

2.1 Inleiding

Conform het onderzoeksprotocol NEN 5725 is ten behoeve van de bepaling van de onderzoeksstrategie op onderhavige locatie een vooronderzoek uitgevoerd. De resultaten van dit vooronderzoek zijn opgenomen in voorliggend hoofdstuk. De in paragraaf 2.1 t/m 2.6 opgenomen informatie is afkomstig van/uit:

- de opdrachtgever;
- het kadaster;
- topotijdreis.nl;
- gemeente Vaals;
- het dinoloket;
- het bodemloket;
- terreininspectie.

In principe richt het vooronderzoek zich op alle percelen waarop het onderzoek betrekking heeft én de direct hieraan grenzende percelen. Indien een direct aangrenzend perceel smal (< 10 m breed) is, worden ook de percelen hier weer aan grenzend meegenomen.

Indien de aangrenzende percelen groot zijn, wordt alleen het gedeelte van deze percelen binnen 25 meter vanaf de grens van de bodemonderzoekslocatie in beschouwing genomen, tenzij er aanleiding bestaat toch het gehele perceel te onderzoeken.

2.2 Topografische beschrijving

De onderzoekslocatie ligt zuidoostelijk van het centrum van Vijlen aan de Pater Gelissenstraat. Kadastraal is de locatie bekend als gemeente Vaals, sectie A, nrs. 10661 (ged.), 10739 (ged.), 10851 en 11070. De coördinaten volgens het R.D. stelsel zijn X = 195.853/Y = 310.641. Zie bijlage 1 voor een kadastrale kaart. Op onderstaande luchtfoto is de globale begrenzing van de onderzoekslocatie weergegeven.




Afbeelding 1: globale begrenzing onderzoekslocatie (bron luchtfoto: Luchtfoto PDOKviewer)

2.3 Historisch overzicht en omgeving


In het kader van het vooronderzoek is historisch kaartmateriaal bestudeerd. Uit kaartmateriaal van de geraadpleegde historische kaarten is af te leiden dat de onderzoekslocatie nooit bebouwd is geweest. Op de diverse kaarten is de uitbreiding van Vijlen richting de onderzoekslocatie goed zichtbaar.




1850

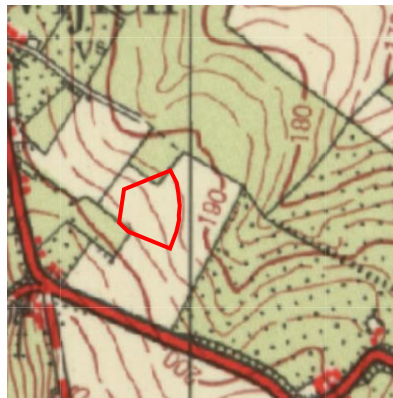


1967

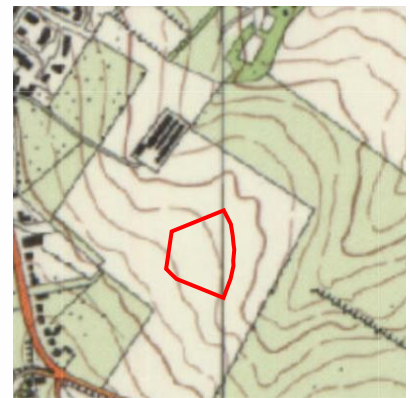

1998

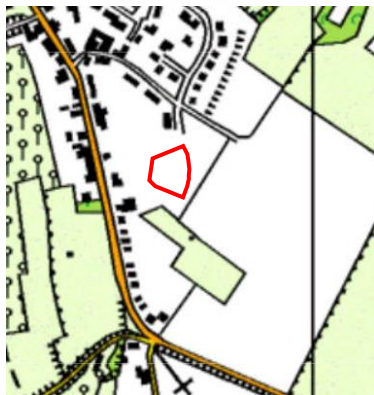

2004

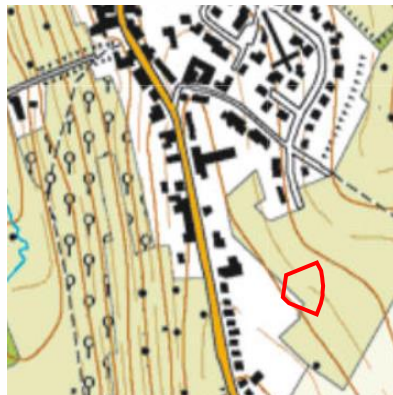

2012



2020

Afbeelding 2: geraadpleegde historische kaarten (bron kaarten: topotijdreis.nl)

2.4 Dossieronderzoek

Voor het verkrijgen van historische informatie van de onderzoekslocatie is op 2 februari 2021 een informatieverzoek ingediend bij de gemeente Vaals. Gevraagd is naar uitgevoerde bodemonderzoeken en/of bodemsaneringen, verleende hinderwet- of milieuvergunningen, bouw- en/of sloopvergunningen, de aanwezigheid van onder- en/of bovengrondse brandstoftanks, gegevens over calamiteiten en eventuele asbestinventarisaties. Tevens is gevraagd of de locatie en de directe omgeving verdacht is op het voorkomen van verhoogde gehalten aan PFAS en/of GenX, of dat er ter plaatse bronlocaties bekend zijn voor PFAS of GENX.

In het gemeentelijk archief waren echter geen, voor het verkennend bodemonderzoek relevante, (milieu)dossiers beschikbaar.

Op de locatie heeft, voor zover bekend, geen bovengrondse of ondergrondse opslag van oliehoudende producten plaatsgevonden. Op de locatie zijn niet eerder bodemonderzoeken uitgevoerd. Voor zover bekend hebben er op de locatie geen ophogingen, opvullingen of dempingen plaatsgevonden.

2.5 Bodemopbouw en geo(hydro)logie

De bodemopbouw van de onderzoekslocatie wordt schematisch weergegeven in tabel 2.1.

Diepte [m-mv]	Lithostratigrafie	Lithologie
0.00 – 27,6	Formatie van Heijenrath	Complexe eenheid, hoofdzakelijk bestaande uit een afwisseling van zandige klei en vuursteen, met weinig midden zand, grind en kalksteen en een spoor fijn en grof zand
27,6 – 39,1	Formatie van Gulpen	Kalksteen eenheid, bestaande uit kalksteen met ingeschakelde vuursteenbanken

Tabel 2.4: Geo(hydro)logische indeling (bron: Dinoloket identificatienummer)

Het maaiveld ter plaatse van de onderzoekslocatie bevindt zich op een hoogte van circa 197,5 m+NAP. De stroming van het freatisch grondwater is globaal noordoostelijk gericht en bevindt zich op een hoogte van 160,0 m+NAP. De onderzoekslocatie bevindt zich niet binnen de grenzen van een grondwaterbeschermingsgebied.

2.6 Beschrijving van de onderzoekslocatie

Op 8 maart 2021 is een veldinspectie uitgevoerd, hierbij is gelet op het terreingebruik en de aanwezigheid van ondergrondse tanks, stookplaatsen, (half)verhardingslagen, ophogingen, storthopen, dempingen, afgravingen en asbestverdacht materiaal op het terrein.

De onderzoek locatie bevindt zich aan het einde van de Pater Gelissenstraat te Vijlen. De onderzoekslocatie bestaat uit een grasland met een enkele boom. Westelijk op de onderzoekslocatie bevindt zich een grindpad.

Tijdens de veldinspectie is op het terrein geen asbestverdacht materiaal aangetroffen.

Er zijn geen waarnemingen gedaan die wijzen op de aanwezigheid van bodemverontreinigingen of bronnen van verontreinigingen. Een fotoreportage van de onderzoekslocatie is opgenomen in bijlage 2.


De onderzoekslocatie wordt aan de noordzijde begrensd door een appartementen complex, aan de oostzijde door de Pater Gelissenstraat, aan de zuidzijde door grasland en aan de westzijde door diverse tuinen.

2.7 Asbest

Op de onderzoekslocatie is tussen 2014 en 2015 een grindpad aangelegd met bijmengingen van puin (zie afbeelding 3). Van de puinbijmengingen zijn geen kwaliteitscertificaten beschikbaar gesteld. Gezien de aanlegdatum (na 2005) is deze als onverdacht op het voorkomen van asbest te beschouwen. Uit het dossieronderzoek en de uitgevoerde veldinspectie is verder geen informatie naar voren gekomen dat ter plaatse van de onderzoekslocatie asbestverdachte activiteiten hebben plaatsgevonden.



Luchtfoto 2014

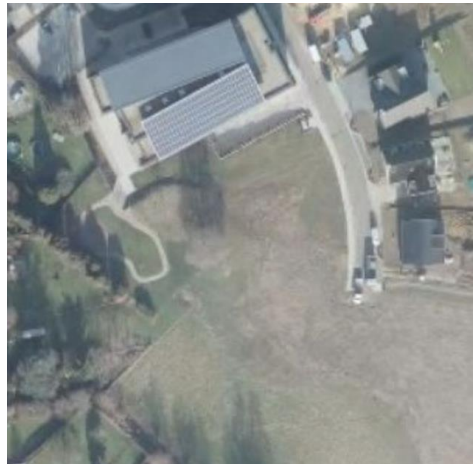

Luchtfoto 2015

Afbeelding 3: geraadpleegde luchtfoto's (bron luchtfoto's: topotijdreis.nl)

2.8 Bodemkwaliteitskaart regio Heuvelland

Uit de bodemkwaliteitskaart van de regio Heuvelland blijkt dat voor de onderzoekslocatie de ontgravingsklasse landbouw / natuur geldt voor zowel de bovengrond als ondergrond. Op de bodemfunctieklassenkaart heeft de locatie de functieklassen landbouw / natuur.

2.9 Onderzoekshypothese

Gebaseerd op de verzamelde gegevens uit het vooronderzoek is de onderzoekslocatie als "onverdacht" beschouwd.

De aanwezigheid van asbestverdacht materiaal in de bodem wordt niet verwacht.

3. ONDERZOEKSSTRATEGIE

3.1 Inleiding

Op basis van de verzamelde informatie uit het vooronderzoek (NEN 5725) en de gestelde onderzoekshypothese(n) voor de onderzoekslocatie, is een onderzoeksstrategie opgesteld conform de richtlijnen van de onderzoeksnorm NEN 5740 (Bodem-Landbodem; Strategie voor het uitvoeren van verkennend bodemonderzoek – Onderzoek naar de milieuhygiënische kwaliteit van bodem en grond van het Nederlands Normalisatie-Instituut).

3.2 Onderzoeksstrategie

Het bodemonderzoek is uitgevoerd conform de strategie 'ONV' uit de NEN 5740. In principe worden boringen willekeurig verspreid over de gehele onderzoekslocatie. Voor het vaststellen van de milieuhygiënische conditie van de bodem (grond en grondwater) van de onderzoekslocatie zal volgens onderstaande strategie veldwerk en monsternamen voor laboratoriumanalyse plaatsvinden.

ONDERZOEKSNORM NEN 5740 'ONV'						
Aantal boringen				Aantal te onderzoeken (meng)monsters		
oppervlakte (m ²)	tot 0,5 m	èn tot 2 m	èn met peilbuis	bovengrond	ondergrond	grondwater
3.365	10	2	1	2	1	1
Analysepakket				NEN-grond incl. lutos	NEN-grond incl. lutos	NEN-grondwater

Tabel 3.1: Veldwerk, monsternamen en analysestrategie volgens NEN 5740 'ONV'
Uit elke boring worden monsters genomen in trajecten van ten hoogste 0,5 m.

Legenda bij tabel 3.1

m: meter beneden maaiveld
lutos: lutum en organische stofgehalte

De bovengrond en de ondergrond worden onderzocht op de stoffen uit het NEN 5740 'standaardpakket':

- drogestof-bepaling
- 9 zware metalen
- 10 polycyclische aromatische koolwaterstoffen
- 7 polychloorbifenylen (PCB)
- minerale olie

Tevens bepaalt het laboratorium het gehalte aan organische stof en lutumgehalte voor het vaststellen van een toetsingskader voor de lokale bodemkwaliteit.

Het grondwater wordt onderzocht op de stoffen uit het NEN 5740 'standaardpakket':

- 9 zware metalen
- 8 vluchtige aromatische koolwaterstoffen (incl. naftaleen)
- 21 vluchtige gehalogeneerde koolwaterstoffen
- minerale olie

4. VELDWERKZAAMHEDEN

4.1 Algemeen

Conform de onderzoeksstrategie, zoals beschreven in hoofdstuk 3, is op de onderzoekslocatie een verkennend bodemonderzoek uitgevoerd.

De werkzaamheden zijn uitgevoerd onder certificaat op grond van BRL SIKB 2000 conform protocollen 2001 en 2002 van de Stichting Infrastructuur Kwaliteitsborging Bodembeheer.

Voor het traceren van de kabels en leidingen is voorafgaand aan de uitvoering van de veldwerkzaamheden een KLIC melding verricht.

4.2 Grondbemonstering

Op 8 maart 2021 zijn de boringen geplaatst volgens de in paragraaf 3.2 weergegeven onderzoeksstrategie.

De werkzaamheden zijn uitgevoerd door de heer L. Koomen erkend monsternemer in het kader van de BRL SIKB 2000 voor de protocollen 2001, 2002 en 2018.

De boringen zijn verricht met behulp van de Edelmanboor (ø 7 of 10 cm). Zie voor de boorpuntlocaties bijlage 3.

Ter plaatse van de onderzoekslocatie is geen grondwater te verwachten binnen 5 m-mv. Indien de grondwaterspiegel zich dieper dan 5 m-mv bevindt, kan conform de onderzoeksnorm NEN5740 het plaatsen van een peilbuis achterwege blijven.

Het opgeboorde bodemmateriaal is volgens de classificatienorm voor onverharde bodems (NEN 5104) beoordeeld. Daarnaast is vastgesteld in hoeverre het opgeboorde materiaal mogelijke aanwijzingen biedt voor de aanwezigheid van visueel zichtbare verontreiniging.

Op basis van de zintuiglijke waarnemingen en de bodemopbouw heeft laagsgewijze bemonstering plaatsgevonden. De uitkomende grond en alle zintuiglijk waargenomen bijzonderheden zijn per boring beschreven in de profielbeschrijvingen (zie bijlage 4).

In tabel 4.1 zijn de boringen beschreven waarin zintuiglijk afwijkingen zijn geconstateerd.

Boring	Diepte boring (m -mv)	Traject (m -mv)	Grondsoort	Waargenomen bijzonderheden
01	2,0	0,5 – 1,0	Leem, zwak zandig, matig humeus, matig grindhoudend	Sporen glas en sporen plastic
12	1,0	0,5 – 0,45	Leem, sterk zandig, zwak humeus, sporen grind	Sporen baksteen en sporen asfalt

Tabel 4.1: Overzicht zintuiglijke afwijkingen

In het kader van dit onderzoek is geen specifiek onderzoek (conform NEN 5707) verricht naar het voorkomen van asbest in de grond en op het maaiveld. Wel heeft een inspectie van het terrein plaatsgevonden. Op het maaiveld en in de vrijkomende grond zijn geen asbestverdachte materialen aangetroffen. Het voorliggende onderzoek doet echter geen bindende uitspraak over de aan- of afwezigheid van asbest in de bodem binnen de onderzoekslocatie.

5. LABORATORIUMONDERZOEK

5.1 Algemeen

De analyses zijn uitgevoerd door het onderzoekslaboratorium van Synlab BV te Rotterdam. Synlab is geaccrediteerd volgens de door de Raad voor Accreditatie gestelde criteria voor Testlaboratoria conform ISO/IEC 17025, waar verdere conservering en (voor)behandeling van de monsters plaats heeft gevonden.

5.2 Grond(meng)monster(s)

In het laboratorium zijn voor het chemisch onderzoek van de grondmonsters uit de boven- en ondergrond al dan niet mengmonsters samengesteld volgens onderstaande tabel. De keuze voor het samenstellen van deelmonsters tot een mengmonster of het analyseren van individuele monsters is gebaseerd op de zintuiglijke waarnemingen in het veld en op de onderzoeksstrategie.

Analysemonster	Traject (m -mv)	Deelmonsters	Analysepakket
MM1	0 – 0,5	1-1/2-1/3-1/4-1/5- 1/6-1/7-1/8-1/9- 1/11-1/13-1	Standaardpakket incl. lu/os
M2	0,05 – 0,45	12-1	Standaardpakket incl. lu/os
MM3	0,45 – 1,5	1-3/2-3/12-2	Standaardpakket incl. lu/os

Tabel 5.1: samenstelling analysemonsters en analysepakket

De analyseresultaten van de grond(meng)monsters worden in de volgende tabel samengevat, waarbij door middel van onderstaande sterrencodering de mate van verontreiniging is aangegeven.

- * Het gehalte is groter dan de achtergrondwaarde en kleiner dan of gelijk aan de het gemiddelde van de achtergrond- en interventiewaarde;
- ** het gehalte is groter dan het gemiddelde van de achtergrond- en interventiewaarde en kleiner dan of gelijk aan de interventiewaarde;
- *** het gehalte is groter dan de interventiewaarde.

In de Regeling bodemkwaliteit (RBK) is vastgelegd dat de toetsing altijd moet plaatsvinden door het gevonden gehalte in een monster eerst te corrigeren met het lutum en organisch stof gehalte (=berekende concentratie) en vervolgens te vergelijken met de grenswaarden van de Regeling Bodemkwaliteit.

In de kolommen zijn alleen die stoffen vermeld waarvan de analyseresultaten na toetsing hoger zijn dan de bijbehorende achtergrondwaarde voor duurzame bodemkwaliteit. Zie bijlage 6 voor het analyserapport.

(Meng)monster	Traject (m -mv)	Zintuiglijke waarnemingen	Verhoogde component	Berekende concentratie [mg/kg d.s.] en toetsing	
MM1	0 – 0,5	Geen bijzonderheden / bijmengingen	Cadmium	0,717	*
M2	0,05 – 0,45	Sporen baksteen en asfalt	Cadmium	0,602	*
MM3	0,45 – 1,5	Geen bijzonderheden / bijmengingen	--	--	-

Tabel 5.2: Toetsingsresultaten van de grond(meng)monsters

Uit de analyseresultaten blijkt dat grondmengmonster MM1 (dieptetraject 0 – 0,5 m-mv.) en grondmonster M2 (dieptetraject 0,05 – 0,45 m-mv.) licht verhoogd zijn met cadmium. In grondmengmonster MM3 (dieptetraject 0,45 – 1,5 m-mv.) zijn geen gehalten gemeten verhoogd ten opzichte van de achtergrondwaarde.

Zware metalen bezitten een geringe mobiliteit in de bodem en hechten zich met name aan slib- en kleideeltjes. Zware metalen komen van nature in bepaalde concentraties in de bodem voor. Deze concentraties kunnen verhoogd voorkomen in het stedelijk milieu. De afgifte vindt onder andere plaats door dakpannen, dakgoten, kabels en leidingen, verkeer en afval. Ook depositie van zware metalen op de bodem door industriële activiteiten is een mogelijke oorzaak van verhoogde concentraties. Tot de bedrijfsactiviteiten die verontreiniging van de bodem met zware metalen kunnen veroorzaken worden onder andere gerekend galvanische bedrijven, grafische industrie, sloperijen en metaalbewerkende industrie.

5.3 Toetsing van de gestelde hypothese

Geconcludeerd kan worden dat de berekende concentraties cadmium in de grond in tegenspraak zijn met de vooraf geformuleerde hypothese dat de locatie als onverdacht beschouwd kan worden. De gemeten concentraties liggen ruim beneden de tussenwaarde (= het gemiddelde van de achtergrondwaarden (AW2000) en de interventiewaarden voor grond). Het uitvoeren van een aanvullend of nader bodemonderzoek is niet noodzakelijk.

6. CONCLUSIES EN AANBEVELINGEN

Tijdens de veldinspectie op de locatie zijn geen waarnemingen gedaan die wijzen op de aanwezigheid van bodemverontreiniging of bronnen van verontreiniging.

In het opgeboorde bodemmateriaal zijn in boring 01 bijmengingen met glas en plastic waargenomen en in boring 12 bijmengingen met baksteen en asfalt.

Uit de analyseresultaten blijkt dat de bovengrond licht verhoogd is met cadmium. In de ondergrond zijn geen gehalten gemeten verhoogd ten opzichte van de achtergrondwaarde.


Het freatisch grondwater binnen het plangebied is niet onderzocht aangezien het grondwater zich ter plaatse dieper dan 5,0 m-mv. bevindt. Conform de NEN5740 kun je in een dergelijke situatie een onderzoek naar de kwaliteit van het grondwater achterwege laten.

De resultaten van dit bodemonderzoek geven geen aanleiding tot het uitvoeren van een nader bodemonderzoek. De milieuhygiënische conditie van de bodem vormt geen belemmering voor de voorgenomen planontwikkeling (woningbouw).



Indien er werkzaamheden plaatsvinden, waarbij grond vrijkomt, kan de grond mogelijk niet zonder meer worden afgevoerd of elders worden toegepast. Ten aanzien van hergebruik van deze grond elders is het Besluit Bodemkwaliteit van toepassing.

Bijlage 1

Topografische en kadastrale situatie

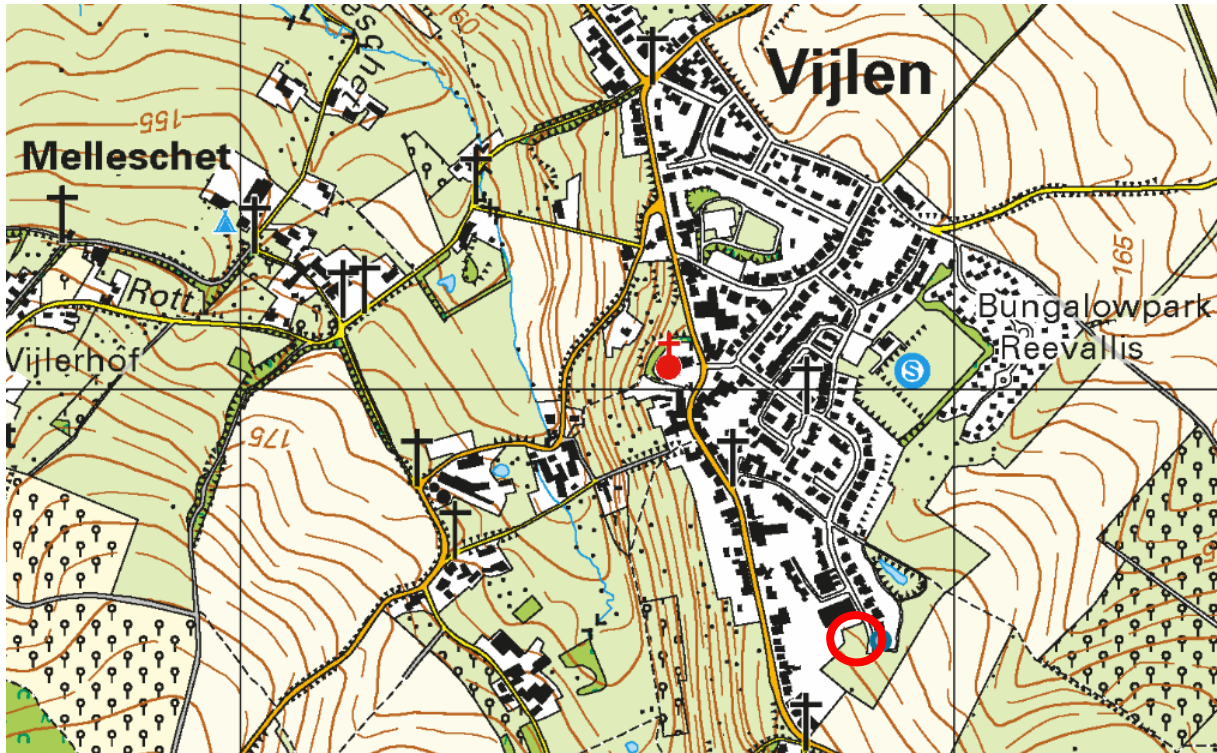

BEBOUWING a bebouwd gebied b gebouwen c hoogbouw d kas	WEGEN autosnelweg hoofdweg met gescheiden rijbanen hoofdweg regionale weg met gescheiden rijbanen regionale weg lokale weg met gescheiden rijbanen lokale weg weg met losse of slechte verharding onverharde weg straat/overige weg voetgangersgebied fietspad pad, voetpad weg in aanleg viaduct aquaduct tunnel vaste brug beweegbare brug brug op pijlers	SPOORWEGEN spoorweg: enkelspoor spoorweg: meersporig a station b spoorweg in tunnel tramweg a sneltram b sneltramhalte a metro bovengronds b metrostation HYDROGRAFIE waterloop: smaller dan 3 m waterloop: 3-6 m breed waterloop: breder dan 6 m a schutsluis b stuwen c koedam a duiker b grondduiker c afsluitbare duiker BODEMGEBRUIK a grasland met sloten b akkerland met greppels c boomgaard d fruitkwekerij e boomkwekerij f grasland met populierenopstand g loofbos h naaldbos i gemengd bos j griend k heide l zand m drasland, moeras n rietland o dodenakker, begraafplaats p overig bodemgebruik	OVERIGE SYMBOLEN a religieus gebouw b toren, hoge koepel c religieus gebouw met toren d markant object e watertoren f vuurtoren a gemeentehuis b postkantoor c politiebureau d wegwijzer a kapel b kruis c vlampijp d telescoop a windmolen b waterradmolen c windmotor d windturbine a oliepominstallatie b seinmast c zendmast a hunebed b monument c gemaal a kampeerterrein b sportcomplex c ziekenhuis a paal b grenspunt c boom schietbaan afrostering hoogspanningsleiding met mast muur geluidswering
---	--	---	---

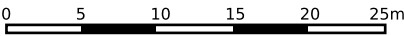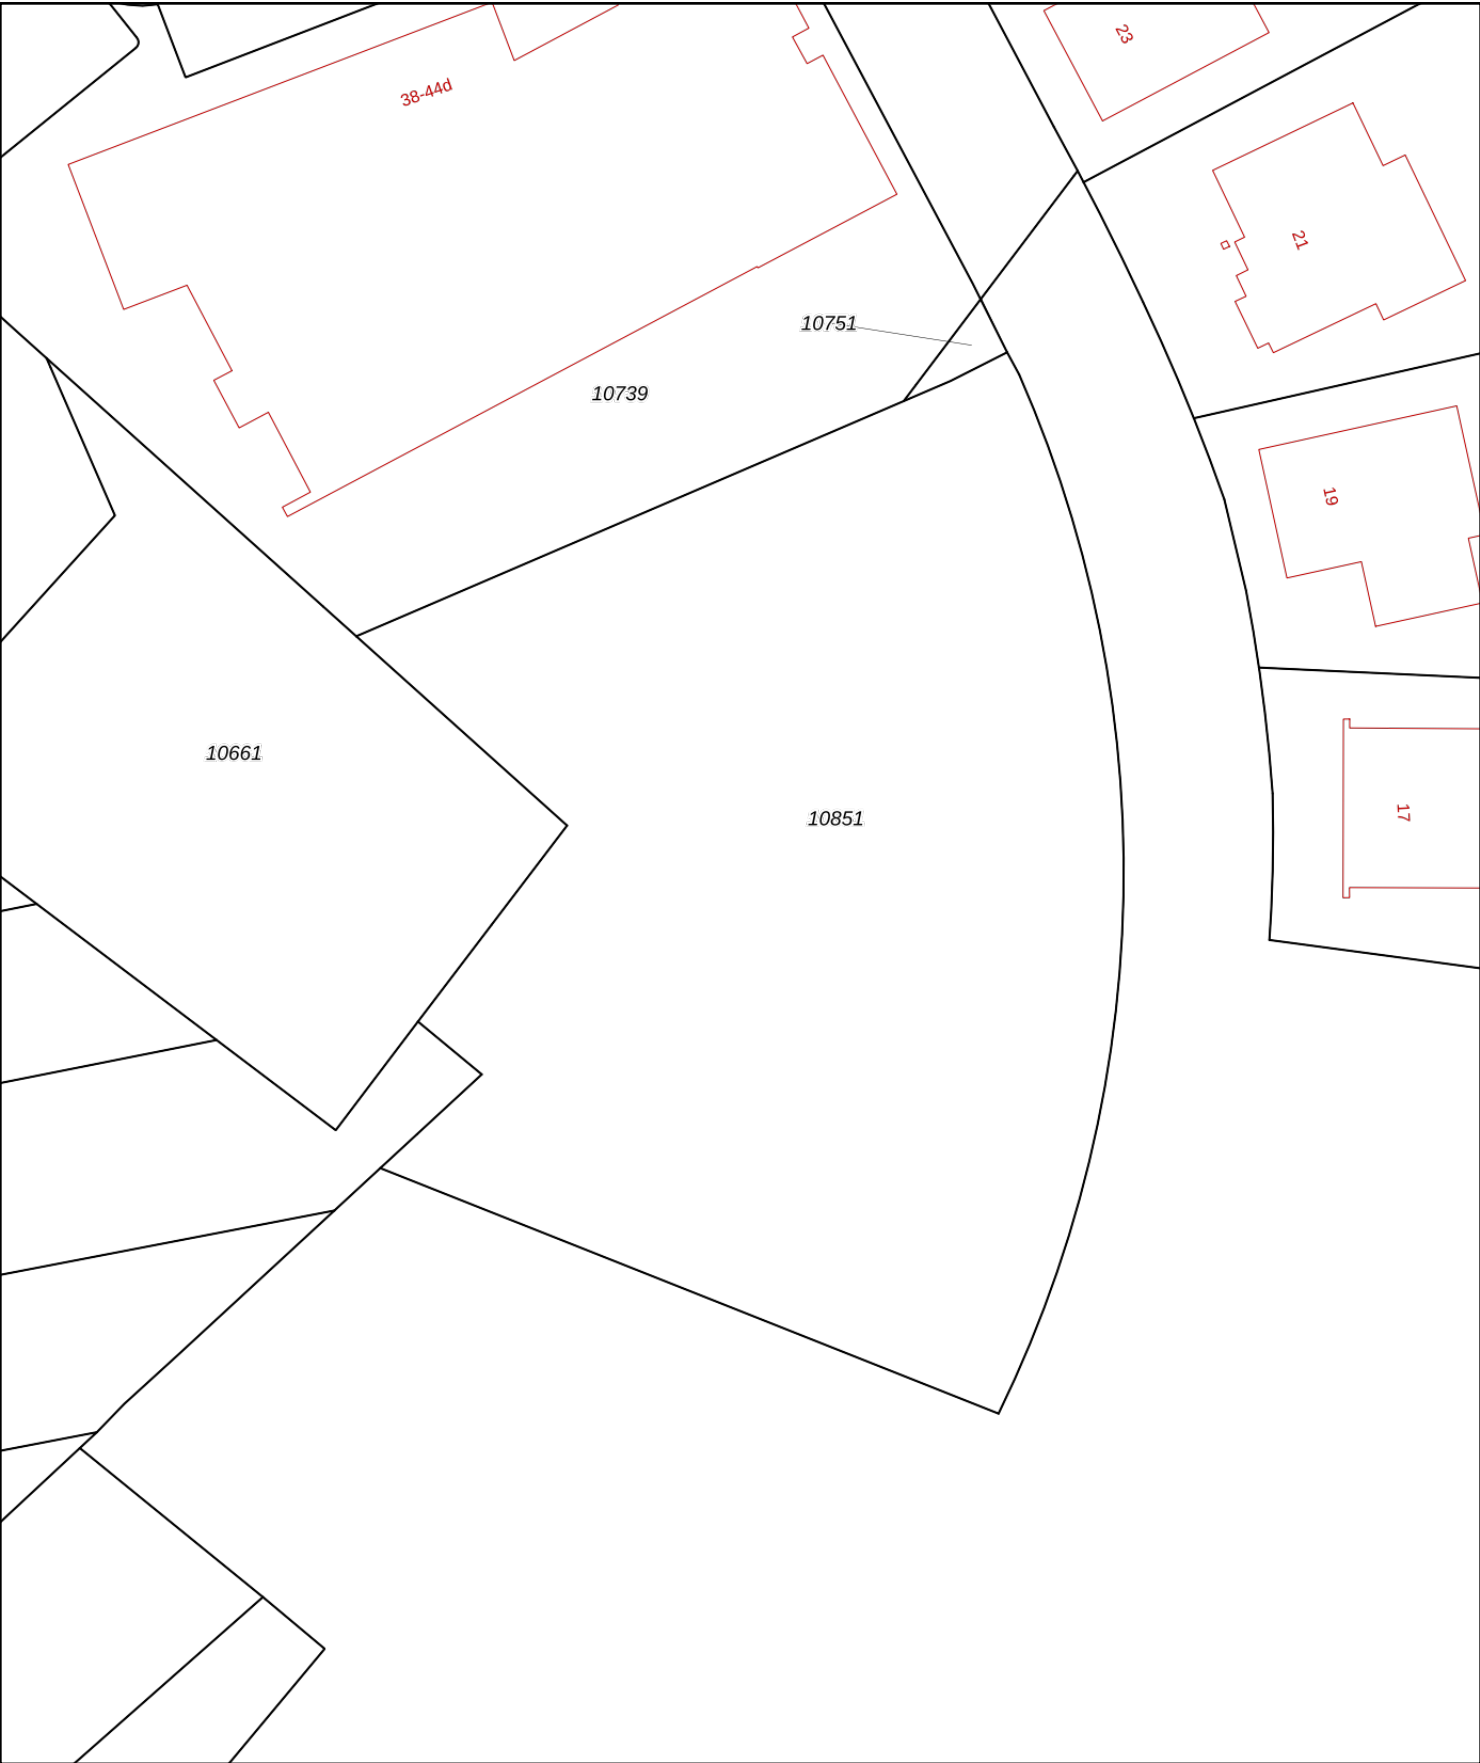

12345

25

Deze kaart is noordgericht

Perceelnummer

Huisnummer

Vastgestelde kadastrale grens

Voorlopige kadastrale grens

Administratieve kadastrale grens

Bebouwing

Schaal 1: 500

Kadastrale gemeente

Sectie

Perceel

Vaals

A

10851

Voor een eensluidend uittreksel, geleverd op 2 februari 2021

De bewaarder van het kadaster en de openbare registers

Aan dit uittreksel kunnen geen betrouwbare maten worden ontleend.

De Dienst voor het kadaster en de openbare registers behoudt zich de intellectuele eigendomsrechten voor, waaronder het auteursrecht en het databankenrecht.

kadaster

Bijlage 2

Foto's onderzoekslocatie



Foto 1



Foto 2



Foto 3



Foto 4



Foto 5



Foto 6




Foto 7



Foto 8

Bijlage 3


Situatietekening met boorpuntlocaties

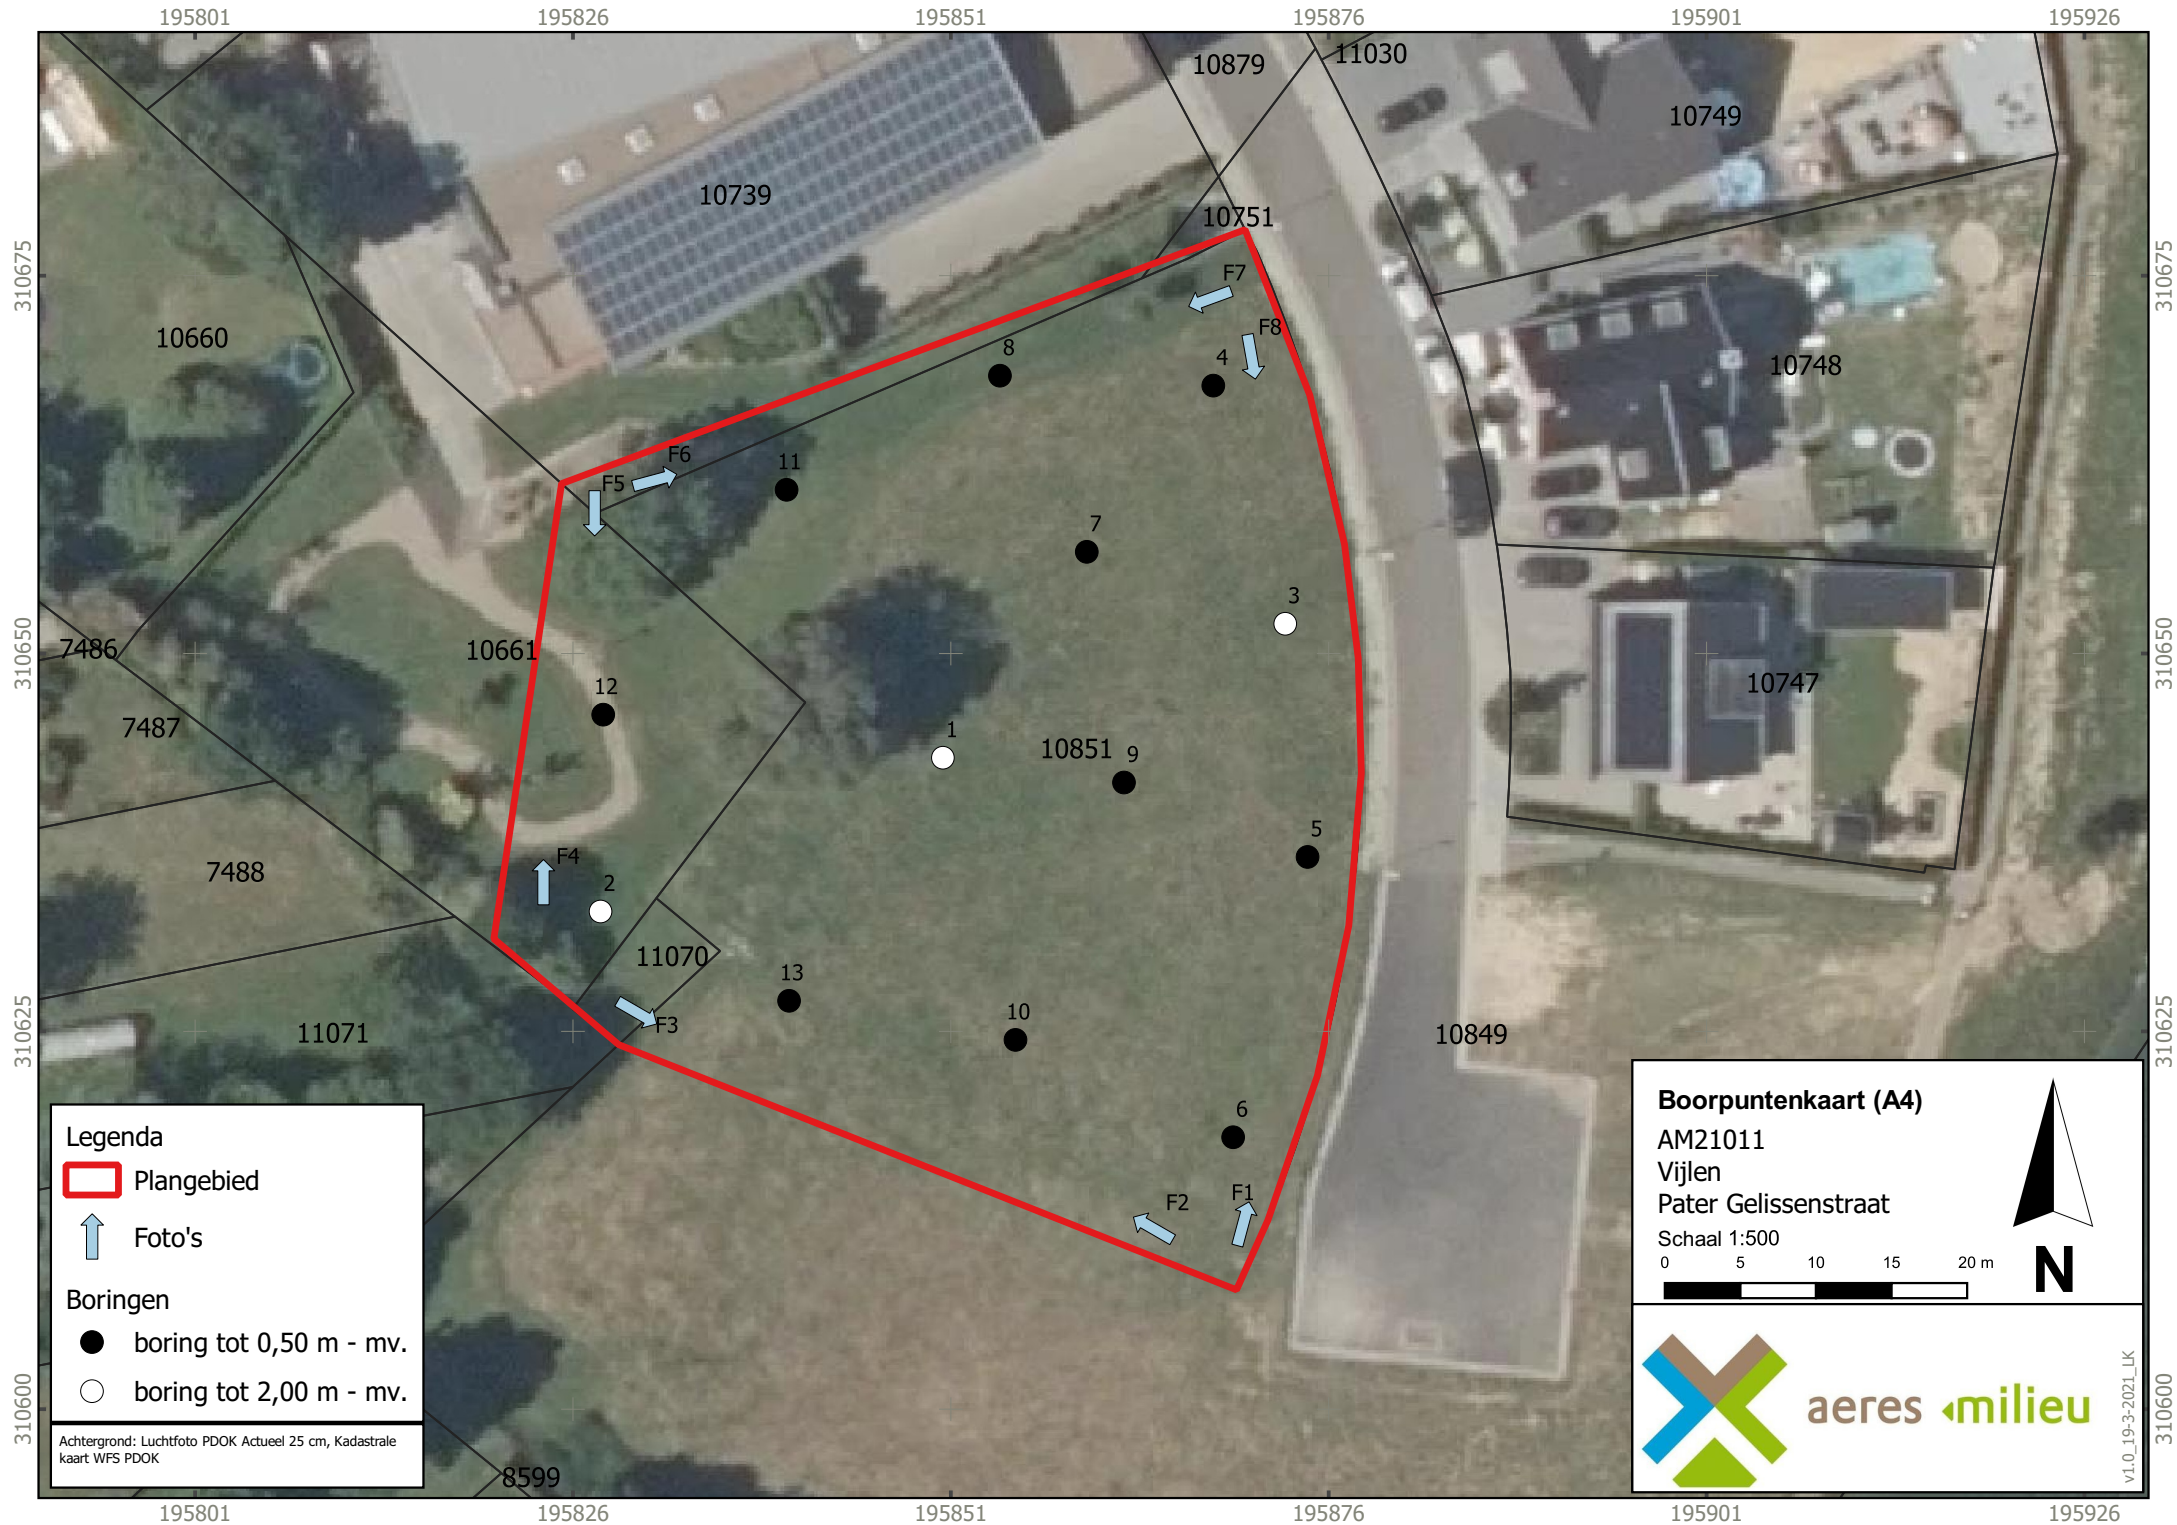


Bijlage 4

Boorprofielen en zintuiglijke waarnemingen


Boring: 01

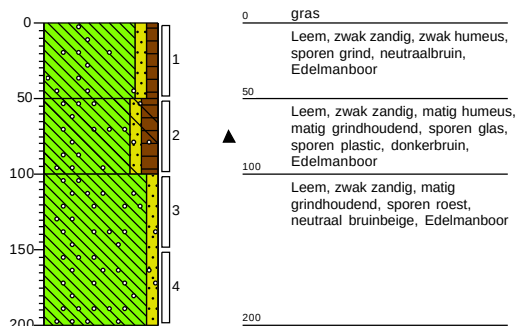


Boring: 02

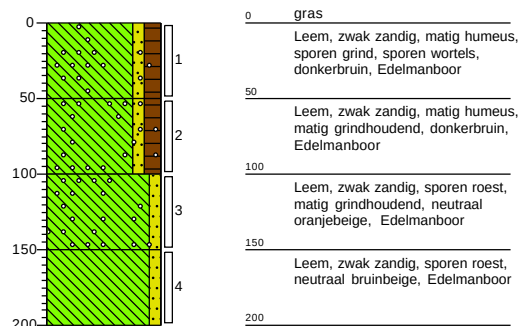


Boring: 03

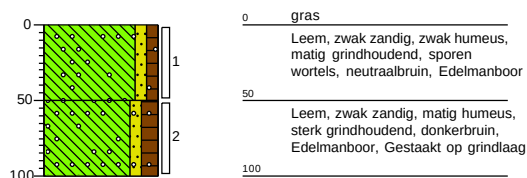


Boring: 04

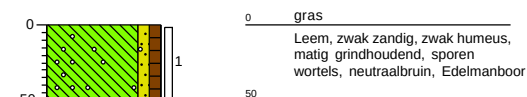


Boring: 05

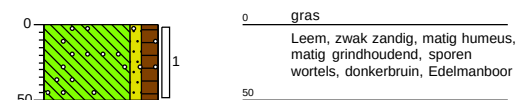


Boring: 06

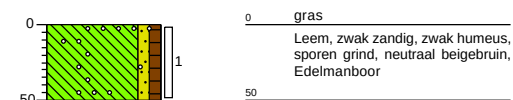


Boring: 07

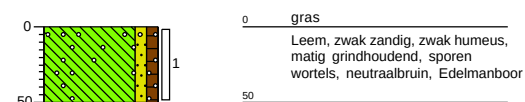


Boring: 08

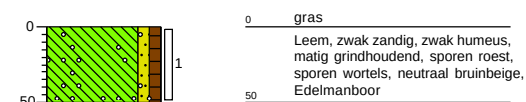


Boring: 09

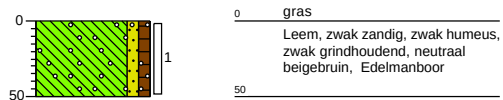


Boring: 10

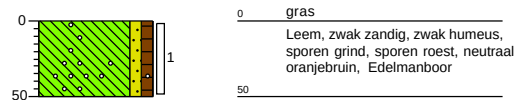


Boring: 11

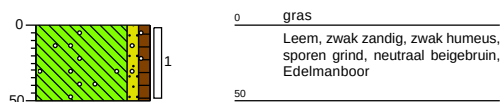

Boring: 12

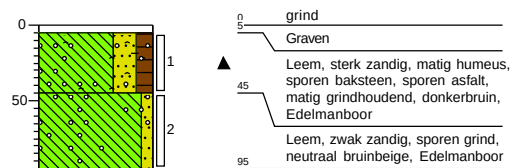

Boring: 13

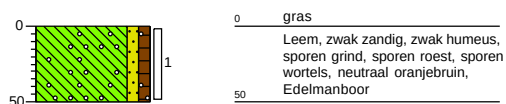

Legenda (conform NEN 5104)

grind

	Grind, siltig
	Grind, zwak zandig
	Grind, matig zandig
	Grind, sterk zandig
	Grind, uiterst zandig

zand

	Zand, kleiïg
	Zand, zwak siltig
	Zand, matig siltig
	Zand, sterk siltig
	Zand, uiterst siltig

veen

	Veen, mineraalarm
	Veen, zwak kleiïg
	Veen, sterk kleiïg
	Veen, zwak zandig
	Veen, sterk zandig

klei

	Klei, zwak siltig
	Klei, matig siltig
	Klei, sterk siltig
	Klei, uiterst siltig
	Klei, zwak zandig
	Klei, matig zandig
	Klei, sterk zandig

leem

	Leem, zwak zandig
	Leem, sterk zandig

overige toevoegingen

	zwak humeus
	matig humeus
	sterk humeus
	zwak grindig
	matig grindig
	sterk grindig

geur

	geen geur
	zwakke geur
	matige geur
	sterke geur
	uiterste geur

olie

	geen olie-water reactie
	zwakke olie-water reactie
	matige olie-water reactie
	sterke olie-water reactie
	uiterste olie-water reactie

p.i.d.-waarde

	>0
	>1
	>10
	>100
	>1000
	>10000

monsters

	geroerd monster
	ongeroerd monster
	volumering

overig

	bijzonder bestanddeel
	Gemiddeld hoogste grondwaterstand
	grondwaterstand
	Gemiddeld laagste grondwaterstand

	slib
--	------

	water
--	-------

Bijlage 5

Verklaring veldmedewerker

VERKLARING

Hierbij verklaar ik (ondergetekende) dat de veldwerkzaamheden onafhankelijk van de opdrachtgever zijn uitgevoerd conform de eisen van de BRL 2000.

Projectnummer AM21011

Onderzoekslocatie Pater Gelissenstraat, Vijlen

Opdrachtgever BRO

Afwijkingen van BRL 2000 (protocol) ☒ Nee

☐ Ja, aard en motivatie afwijkingen beschrijven

Protocol :

Datum uitvoering veldwerkzaamheden:

2001

8 maart 2021

Gecertificeerd monsternemer

L. Koomen



Bijlage 6

Analyseresultaten grond(meng)monsters met achtergrond en
interventiewaarden

Projectnaam Pater Gelissenstraat, Vrijen
Projectcode AM21011

Tabel: Analyseresultaten grond (as3000) monsters (gehalten in mg/kgds, tenzij anders aangegeven)

Monstercode	MM1		M2		AW	1/2(AW+I)	I	RBK
Bodemtype	1	br	2	br				eis
	or		or					
monster voorbehandeling()	Ja	--	Ja	--				
droge stof(gew.-%)	81.8	--	83.0	--				
gewicht artefacten(g)	<1	--	<1	--				
aard van de artefacten(-)	Geen	--	Geen	--				
organische stof (gloeiverlies)(% vd DS)	1.7	--	1.6	--				
KORRELGROOTTEVERDELING								
lutum (bodem)(% vd DS)	26	--	17	--				
METALEN								
barium ⁺	65	63	58	78.2			920	20
cadmium	0.57	0.717	0.43	0.602	0.60	6.8	13	0.20
kobalt	8.1	7.86	7.5	9.99	15	102	190	3.0
koper	13	14.7	10	13.6	40	115	190	5.0
kwik ^o	<0.05	0.0362	<0.05	0.0405	0.15	18	36	0.050
lood	21	22.9	17	20.9	50	290	530	10
molybdeen	0.85	0.85	0.53	0.53	1.5	96	190	1.5
nikkel	23	22.4	15	19.4	35	68	100	4.0
zink	82	87.6	54	72.7	140	430	720	20
POLYCYCLISCHE AROMATISCHE KOOLWATERSTOFFEN								
naftaleen	<0.01	--	<0.01	--				
fenantreen	<0.01	--	0.03	--				
antraceen	<0.01	--	<0.01	--				
fluoranteen	0.02	--	0.06	--				
benzo(a)antraceen	0.01	--	0.05	--				
chryseen	0.01	--	0.05	--				
benzo(k)fluoranteen	<0.01	--	0.03	--				
benzo(a)pyreen	0.01	--	0.04	--				
benzo(ghi)peryleen	<0.01	--	0.03	--				
indeno(1,2,3-cd)pyreen	<0.01	--	0.03	--				
pak-totaal (10 van VROM) (0.7 factor)	0.092	0.092	0.334	0.334	1.5	21	40	0.35
POLYCHLOORBIFENYLEN (PCB)								
PCB 28(µg/kgds)	<1	--	<1	--				
PCB 52(µg/kgds)	<1	--	<1	--				
PCB 101(µg/kgds)	<1	--	<1	--				
PCB 118(µg/kgds)	<1	--	<1	--				
PCB 138(µg/kgds)	<1	--	<1	--				
PCB 153(µg/kgds)	<1	--	<1	--				
PCB 180(µg/kgds)	<1	--	<1	--				
som PCB (7) (0.7 factor)(µg/kgds)	4.9	24.5	4.9	24.5	20	510	1000	4.9
MINERALE OLIE								
fractie C10-C12	<5	--	<5	--				
fractie C12-C22	<5	--	<5	--				
fractie C22-C30	<5	--	<5	--				
fractie C30-C40	<5	--	<5	--				
totaal olie C10 - C40	<20	70	<20	70	190	2595	5000	35

Monstercode en monstertraject

¹ 13418060-001 MM1 01(1) 02(1) 03(1) 04(1) 05(1) 06(1) 08(1) 09(1) 11(1) 13(1)

² 13418060-002 M2 12(1)

De resultaten zijn voor de interventiewaarde getoetst aan de toetsingswaarden zoals vermeld in de Circulaire bodemsanering per 1 juli 2013, Staatscourant 27 juni 2013, Nr. 16675 en voor de achtergrondwaarde aan het Besluit Bodemkwaliteit, Staatscourant 20 december 2007, Nr. 247. Tevens zijn de volgende wijzigingen doorgevoerd: De gewijzigde grenswaarden van een aantal OCB (per 30-07-2008) (www.Senternovem.nl) en de wijziging in de Staatscourant 67 van 7 april 2009 en met wijzigingen zoals beschreven in de Staatscourant nr. 22335 (02-11-2012).

De gehalten die de betreffende toetsingswaarden overschrijden zijn als volgt geclassificeerd:

- * het gehalte is groter dan de achtergrondwaarde en kleiner dan of gelijk aan het gemiddelde van de achtergrond- en interventiewaarde
- ** het gehalte is groter dan het gemiddelde van de achtergrond- en interventiewaarde en kleiner dan of gelijk aan de interventiewaarde
- *** het gehalte is groter dan de interventiewaarde

-- geen toetsingswaarde voor opgesteld

- niet geanalyseerd

Verhoogde rapportagegrens, voor meer informatie zie analysecertificaat

RBK Tabel 1 (rapportagegrenzen), Staatscourant nr. 22335 (02-11-2012).

^a gecorrigeerd gehalte is groter dan of gelijk aan de achtergrondwaarde (of geen achtergrondwaarde voor opgesteld), maar wel kleiner dan de RBK rapportagegrens zoals beschreven in de Staatscourant nr. 22335 (02-11-2012), dus mag verondersteld worden kleiner dan de achtergrondwaarde te zijn.

^b gecorrigeerd gehalte is groter dan de achtergrondwaarde (of geen achtergrondwaarde voor opgesteld), en groter dan de RBK rapportagegrens zoals beschreven in de Staatscourant nr. 22335 (02-11-2012).

+ De interventiewaarde voor barium geldt alleen voor die situaties waarbij duidelijk sprake is van antropogene verontreiniging en geen sprake is van thermisch gereinigde grond en baggerspecie.

° Er staan twee interventie waardes beschreven voor kwik in grond in de circulaire bodemsanering (per 1 juli 2013); 4 mg/kg d.s. voor organisch kwik en 36 mg/kg d.s. voor anorganisch kwik. Het analyse resultaat is het gehalte aan kwik. Er kan daarin geen verder onderscheid worden gemaakt tussen de twee soorten. Voor deze toetsing wordt de eis van 36 mg/kg d.s. gehanteerd.

or Origineel resultaat

br Omgerekend resultaat

De achtergrond- en interventiewaarden zijn afhankelijk van de bodemsamenstelling. Voor de toetsing is gebruik gemaakt van de volgende samenstelling: (Als humus/lutum niet is gemeten geldt een default waarde van lutum = 25% en organische stof = 10%.)

Bodemtypehumuslutum

1	1.7%	26%
2	1.6%	17%

Projectnaam Pater Gelissenstraat, Vijlen
Projectcode AM21011

Tabel: Analyseresultaten grond (as3000) monsters (gehalten in mg/kgds, tenzij anders aangegeven)

Monstercode	MM3		AW	1/2(AW+I)	I	RBK
Bodemtype	3					eis
	or	br				
monster voorbehandeling()	Ja	--				
droge stof(gew.-%)	77.9	--				
gewicht artefacten(g)	<1	--				
aard van de artefacten(-)	Geen	--				
organische stof (gloeiverlies)(% vd DS)	1.6	--				
KORRELGROOTTEVERDELING						
lutum (bodem)(% vd DS)	38	--				
METALEN						
barium ⁺	69	48.6			920	20
cadmium	0.24	0.266	0.60	6.8	13	0.20
kobalt	6.9	4.91	15	102	190	3.0
koper	15	13.8	40	115	190	5.0
kwik ^o	0.05	0.0454	0.15	18	36	0.050
lood	15	14.2	50	290	530	10
molybdeen	0.95	0.95	1.5	96	190	1.5
nikkel	31	22.6	35	68	100	4.0
zink	63	52.8	140	430	720	20
POLYCYCLISCHE AROMATISCHE KOOLWATERSTOFFEN						
naftaleen	<0.01	--				
fenantreen	<0.01	--				
antraceen	<0.01	--				
fluoranteen	<0.01	--				
benzo(a)antraceen	<0.01	--				
chryseen	<0.01	--				
benzo(k)fluoranteen	<0.01	--				
benzo(a)pyreen	<0.01	--				
benzo(ghi)peryleen	<0.01	--				
indeno(1,2,3-cd)pyreen	<0.01	--				
pak-totaal (10 van VROM) (0.7 factor)	0.07	0.07	1.5	21	40	0.35
POLYCHLOORBIFENYLEN (PCB)						
PCB 28(µg/kgds)	<1	--				
PCB 52(µg/kgds)	<1	--				
PCB 101(µg/kgds)	<1	--				
PCB 118(µg/kgds)	<1	--				
PCB 138(µg/kgds)	<1	--				
PCB 153(µg/kgds)	<1	--				
PCB 180(µg/kgds)	<1	--				
som PCB (7) (0.7 factor)(µg/kgds)	4.9	24.5	20	510	1000	4.9
MINERALE OLIE						
fractie C10-C12	<5	--				
fractie C12-C22	<5	--				
fractie C22-C30	<5	--				
fractie C30-C40	<5	--				
totaal olie C10 - C40	<20	70	190	2595	5000	35

Monstercode en monstertraject

¹ 13418060-003 MM3 01(3) 02(3) 12(2)

De resultaten zijn voor de interventiewaarde getoetst aan de toetsingswaarden zoals vermeld in de Circulaire bodemsanering per 1 juli 2013, Staatscourant 27 juni 2013, Nr. 16675 en voor de achtergrondwaarde aan het Besluit Bodemkwaliteit, Staatscourant 20 december 2007, Nr. 247. Tevens zijn de volgende wijzigingen doorgevoerd: De gewijzigde grenswaarden van een aantal OCB (per 30-07-2008) (www.Senternovem.nl) en de wijziging in de Staatscourant 67 van 7 april 2009 en met wijzigingen zoals beschreven in de Staatscourant nr. 22335 (02-11-2012).

De gehalten die de betreffende toetsingswaarden overschrijden zijn als volgt geclassificeerd:

- * het gehalte is groter dan de achtergrondwaarde en kleiner dan of gelijk aan het gemiddelde van de achtergrond- en interventiewaarde
- ** het gehalte is groter dan het gemiddelde van de achtergrond- en interventiewaarde en kleiner dan of gelijk aan de interventiewaarde
- *** het gehalte is groter dan de interventiewaarde

-- geen toetsingswaarde voor opgesteld

- niet geanalyseerd

Verhoogde rapportagegrens, voor meer informatie zie analysecertificaat

RBK Tabel 1 (rapportagegrenzen), Staatscourant nr. 22335 (02-11-2012).

^a gecorrigeerd gehalte is groter dan of gelijk aan de achtergrondwaarde (of geen achtergrondwaarde voor opgesteld), maar wel kleiner dan de RBK rapportagegrens zoals beschreven in de Staatscourant nr. 22335 (02-11-2012), dus mag verondersteld worden kleiner dan de achtergrondwaarde te zijn.

^b gecorrigeerd gehalte is groter dan de achtergrondwaarde (of geen achtergrondwaarde voor opgesteld), en groter dan de RBK rapportagegrens zoals beschreven in de Staatscourant nr. 22335 (02-11-2012).

⁺ De interventiewaarde voor barium geldt alleen voor die situaties waarbij duidelijk sprake is van antropogene verontreiniging en geen sprake is van thermisch gereinigde grond en baggerspecie.

^o Er staan twee interventie waardes beschreven voor kwik in grond in de circulaire bodemsanering (per 1 juli 2013); 4 mg/kg d.s. voor organisch kwik en 36 mg/kg d.s. voor anorganisch kwik. Het analyse resultaat is het gehalte aan kwik. Er kan daarin geen verder onderscheid worden gemaakt tussen de twee soorten. Voor deze toetsing wordt de eis van 36 mg/kg d.s. gehanteerd.

^{or} Origineel resultaat

^{br} Omgerekend resultaat

De achtergrond- en interventiewaarden zijn afhankelijk van de bodemsamenstelling. Voor de toetsing is gebruik gemaakt van de volgende samenstelling: (Als humus/lutum niet is gemeten geldt een default waarde van lutum = 25% en organische stof = 10%.)

Bodemtypehumuslutum

3 1.6% 38%

Aeres Milieu BV
Lennart Koomen
Postbus 1015
6040 KA ROERMOND

Blad 1 van 6

Uw projectnaam : Pater Gelissenstraat, Vijlen
Uw projectnummer : AM21011
SYNLAB rapportnummer : 13418060, versienummer: 1.
Rapport-verificatienummer : JQ8E1Y3U

Rotterdam, 17-03-2021

Geachte heer/mevrouw,

Hierbij ontvangt u de analyse resultaten van het laboratoriumonderzoek ten behoeve van uw project AM21011. Het onderzoek werd uitgevoerd conform uw opdracht. De gerapporteerde resultaten hebben uitsluitend betrekking op de monsters zoals deze door SYNLAB ontvangen zijn. De door u aangegeven omschrijvingen voor de monsters, het project en de monsternamedatum (indien aangeleverd) zijn overgenomen in dit analyserapport. SYNLAB is niet verantwoordelijk voor de gegevens verstrekt door de opdrachtgever.

Het onderzoek is uitgevoerd door SYNLAB Analytics & Services B.V., gevestigd aan de Steenhouwerstraat 15 in Rotterdam (NL). Indien het onderzoek is uitgevoerd door derden of het SYNLAB laboratorium in Frankrijk (99-101 Avenue Louis Roche, Gennevilliers) is dit in het rapport aangegeven.

Dit analyserapport bestaat inclusief bijlagen uit 6 pagina's. In geval van een versienummer van '2' of hoger vervallen de voorgaande versies. Alle bijlagen maken onlosmakelijk onderdeel uit van het rapport. Alleen vermenigvuldiging van het hele rapport is toegestaan.

Voor meer informatie, omtrent bijvoorbeeld meetonzekerheid of gebruikte analysemethoden, kunt u contact opnemen met de afdeling Customer Support.

Wij vertrouwen er op u met deze informatie van dienst te zijn.

Hoogachtend,



Jaap-Willem Hutter
Technical Director

Projectnaam Pater Gelissenstraat, Vijlen
Projectnummer AM21011
Rapportnummer 13418060 - 1

Orderdatum 09-03-2021
Startdatum 10-03-2021
Rapportagedatum 17-03-2021

Nummer	Monstersoort	Monsterspecificatie				
001	Grond (AS3000)	MM1 01(1) 02(1) 03(1) 04(1) 05(1) 06(1) 08(1) 09(1) 11(1) 13(1)				
002	Grond (AS3000)	M2 12(1)				
003	Grond (AS3000)	MM3 01(3) 02(3) 12(2)				
Analyse	Eenheid	Q	001	002	003	
monster voorbehandeling		S	Ja	Ja	Ja	
droge stof	gew.-%	S	81.8	83.0	77.9	
gewicht artefacten	g	S	<1	<1	<1	
aard van de artefacten	-	S	geen	geen	geen	
organische stof (gloeiverlies)	% vd DS	S	1.7	1.6	1.6	
KORRELGROOTTEVERDELING						
lutum (bodem)	% vd DS	S	26	17	38	
METALEN						
barium	mg/kgds	S	65	58	69	
cadmium	mg/kgds	S	0.57	0.43	0.24	
kobalt	mg/kgds	S	8.1	7.5	6.9	
koper	mg/kgds	S	13	10	15	
kwik	mg/kgds	S	<0.05	<0.05	0.05	
lood	mg/kgds	S	21	17	15	
molybdeen	mg/kgds	S	0.85	0.53	0.95	
nikkel	mg/kgds	S	23	15	31	
zink	mg/kgds	S	82	54	63	
POLYCYCLISCHE AROMATISCHE KOOLWATERSTOFFEN						
naftaleen	mg/kgds	S	<0.01	<0.01	<0.01	
fenantreen	mg/kgds	S	<0.01	0.03	<0.01	
antraceen	mg/kgds	S	<0.01	<0.01	<0.01	
fluoranteen	mg/kgds	S	0.02	0.06	<0.01	
benzo(a)antraceen	mg/kgds	S	0.01	0.05	<0.01	
chryseen	mg/kgds	S	0.01	0.05	<0.01	
benzo(k)fluoranteen	mg/kgds	S	<0.01	0.03	<0.01	
benzo(a)pyreen	mg/kgds	S	0.01	0.04	<0.01	
benzo(ghi)perylene	mg/kgds	S	<0.01	0.03	<0.01	
indeno(1,2,3-cd)pyreen	mg/kgds	S	<0.01	0.03	<0.01	
pak-totaal (10 van VROM) (0.7 factor)	mg/kgds	S	0.092 ¹⁾	0.334 ¹⁾	0.07 ¹⁾	
POLYCHLOORBIFENYLEN (PCB)						
PCB 28	µg/kgds	S	<1	<1	<1	
PCB 52	µg/kgds	S	<1	<1	<1	
PCB 101	µg/kgds	S	<1	<1	<1	
PCB 118	µg/kgds	S	<1	<1	<1	
PCB 138	µg/kgds	S	<1	<1	<1	
PCB 153	µg/kgds	S	<1	<1	<1	
PCB 180	µg/kgds	S	<1	<1	<1	
som PCB (7) (0.7 factor)	µg/kgds	S	4.9 ¹⁾	4.9 ¹⁾	4.9 ¹⁾	

De met S gemerkte analyses zijn geaccrediteerd en vallen onder de AS3000-erkenning.

Paraaf :



Aeres Milieu BV
Lennart Koomen

Analysrapport

Blad 3 van 6

Projectnaam Pater Gelissenstraat, Vijlen
Projectnummer AM21011
Rapportnummer 13418060 - 1

Orderdatum 09-03-2021
Startdatum 10-03-2021
Rapportagedatum 17-03-2021

Nummer	Monstersoort	Monsterspecificatie
001	Grond (AS3000)	MM1 01(1) 02(1) 03(1) 04(1) 05(1) 06(1) 08(1) 09(1) 11(1) 13(1)
002	Grond (AS3000)	M2 12(1)
003	Grond (AS3000)	MM3 01(3) 02(3) 12(2)

Analyse	Eenheid	Q	001	002	003
MINERALE OLIE					
fractie C10-C12	mg/kgds		<5	<5	<5
fractie C12-C22	mg/kgds		<5	<5	<5
fractie C22-C30	mg/kgds		<5	<5	<5
fractie C30-C40	mg/kgds		<5	<5	<5
totaal olie C10 - C40	mg/kgds	S	<20	<20	<20

De met S gemerkte analyses zijn geaccrediteerd en vallen onder de AS3000-erkenning.

Paraaf :



Projectnaam Pater Gelissenstraat, Vijlen
Projectnummer AM21011
Rapportnummer 13418060 - 1

Orderdatum 09-03-2021
Startdatum 10-03-2021
Rapportagedatum 17-03-2021

Monster beschrijvingen

- | | | |
|-----|---|--|
| 001 | * | De monstervoorbehandeling en analyses zijn uitgevoerd conform Accreditatieschema AS3000, dit geldt alleen voor de analyses die worden gerapporteerd met het "S" kenmerk. |
| 002 | * | De monstervoorbehandeling en analyses zijn uitgevoerd conform Accreditatieschema AS3000, dit geldt alleen voor de analyses die worden gerapporteerd met het "S" kenmerk. |
| 003 | * | De monstervoorbehandeling en analyses zijn uitgevoerd conform Accreditatieschema AS3000, dit geldt alleen voor de analyses die worden gerapporteerd met het "S" kenmerk. |

Voetnoten

- | | |
|---|---|
| 1 | De sommatie na verrekening van de 0.7 factor voor <-waarden volgens BoToVa. |
|---|---|

Paraaf :



Projectnaam Pater Gelissenstraat, Vijlen
Projectnummer AM21011
Rapportnummer 13418060 - 1

Orderdatum 09-03-2021
Startdatum 10-03-2021
Rapportagedatum 17-03-2021

Analyse	Monstersoort	Relatie tot norm
monster voorbehandeling	Grond (AS3000)	Grond: conform NEN-EN 16179. Grond (AS3000): conform NEN-EN 16179
droge stof	Grond (AS3000)	Grond: Gelijkwaardig aan ISO 11465 en gelijkwaardig aan NEN-EN 15934. Grond (AS3000): conform AS3010-2 en gelijkwaardig aan NEN-EN 15934
gewicht artefacten	Grond (AS3000)	Conform AS3000
aard van de artefacten	Grond (AS3000)	Idem
organische stof (gloeiverlies)	Grond (AS3000)	Grond: gelijkwaardig aan NEN 5754. Grond (AS3000): conform AS3010-3
lutum (bodem)	Grond (AS3000)	Grond: eigen methode. Grond (AS3000): conform AS3010-4
barium	Grond (AS3000)	Conform AS3010-5 en conform NEN 6950 (ontsluiting conform NEN 6961, meting conform NEN-EN-ISO 17294-2)
cadmium	Grond (AS3000)	Idem
kobalt	Grond (AS3000)	Idem
koper	Grond (AS3000)	Idem
kwik	Grond (AS3000)	Idem
lood	Grond (AS3000)	Idem
molybdeen	Grond (AS3000)	Idem
nikkel	Grond (AS3000)	Idem
zink	Grond (AS3000)	Idem
naftaleen	Grond (AS3000)	Conform AS3010-6
fenantreen	Grond (AS3000)	Idem
antraceen	Grond (AS3000)	Idem
fluoranteen	Grond (AS3000)	Idem
benzo(a)antraceen	Grond (AS3000)	Idem
chryseen	Grond (AS3000)	Idem
benzo(k)fluoranteen	Grond (AS3000)	Idem
benzo(a)pyreen	Grond (AS3000)	Idem
benzo(ghi)peryleen	Grond (AS3000)	Idem
indeno(1,2,3-cd)pyreen	Grond (AS3000)	Idem
pak-totaal (10 van VROM) (0.7 factor)	Grond (AS3000)	Idem
PCB 28	Grond (AS3000)	Conform AS3010-8
PCB 52	Grond (AS3000)	Idem
PCB 101	Grond (AS3000)	Idem
PCB 118	Grond (AS3000)	Idem
PCB 138	Grond (AS3000)	Idem
PCB 153	Grond (AS3000)	Idem
PCB 180	Grond (AS3000)	Idem
som PCB (7) (0.7 factor)	Grond (AS3000)	Idem
totaal olie C10 - C40	Grond (AS3000)	Conform AS3010-7 en conform NEN-EN-ISO 16703

Monster	Barcode	Aanlevering	Monstername	Verpakking
001	Y9009512	10-03-2021	08-03-2021	ALC201
001	Y9009526	10-03-2021	08-03-2021	ALC201
001	Y9009523	10-03-2021	08-03-2021	ALC201

Paraaf :



Aeres Milieu BV
Lennart Koomen

Analysrapport

Blad 6 van 6

Projectnaam Pater Gelissenstraat, Vijlen
Projectnummer AM21011
Rapportnummer 13418060 - 1

Orderdatum 09-03-2021
Startdatum 10-03-2021
Rapportagedatum 17-03-2021

Monster	Barcode	Aanlevering	Monstername	Verpakking
001	Y9009515	10-03-2021	08-03-2021	ALC201
001	Y9009471	10-03-2021	08-03-2021	ALC201
001	Y9009511	10-03-2021	08-03-2021	ALC201
001	Y9009514	10-03-2021	08-03-2021	ALC201
001	Y9009476	10-03-2021	08-03-2021	ALC201
001	Y9009508	10-03-2021	08-03-2021	ALC201
001	Y9009504	10-03-2021	08-03-2021	ALC201
002	Y9009528	10-03-2021	08-03-2021	ALC201
003	Y9009506	10-03-2021	08-03-2021	ALC201
003	Y9009517	10-03-2021	08-03-2021	ALC201
003	Y9009503	10-03-2021	08-03-2021	ALC201

Paraaf :

