


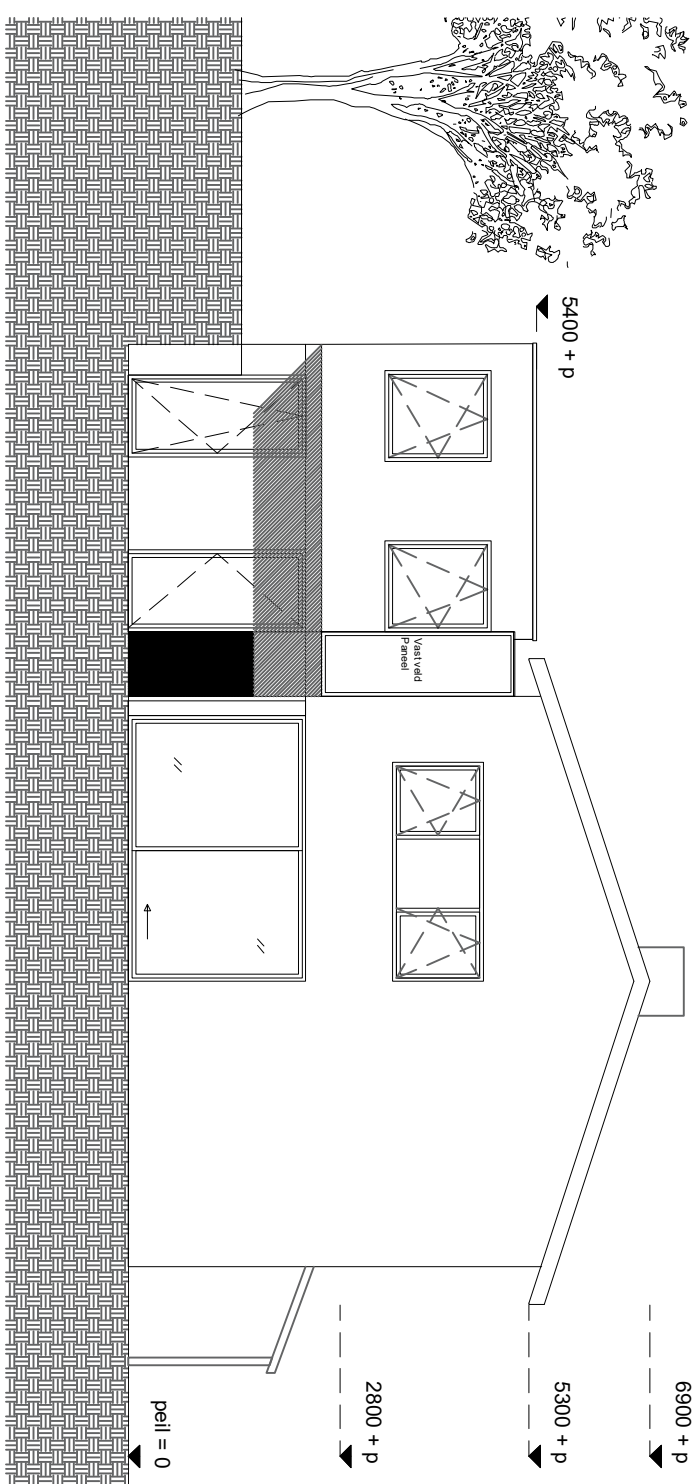
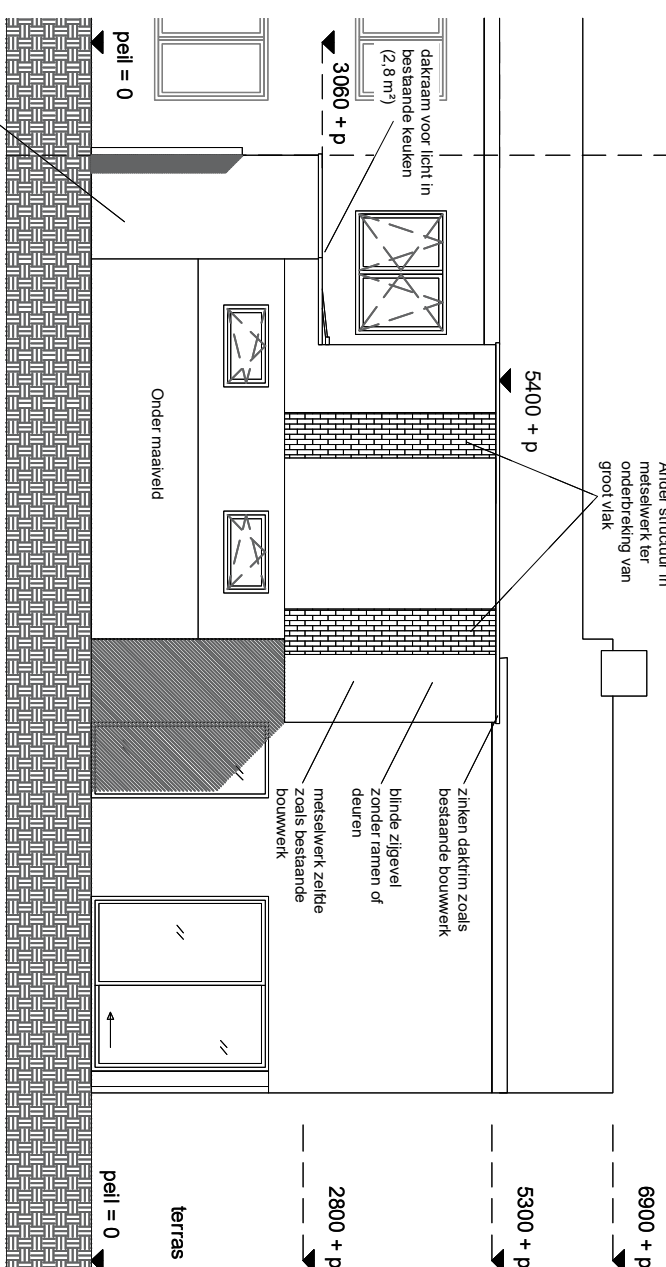


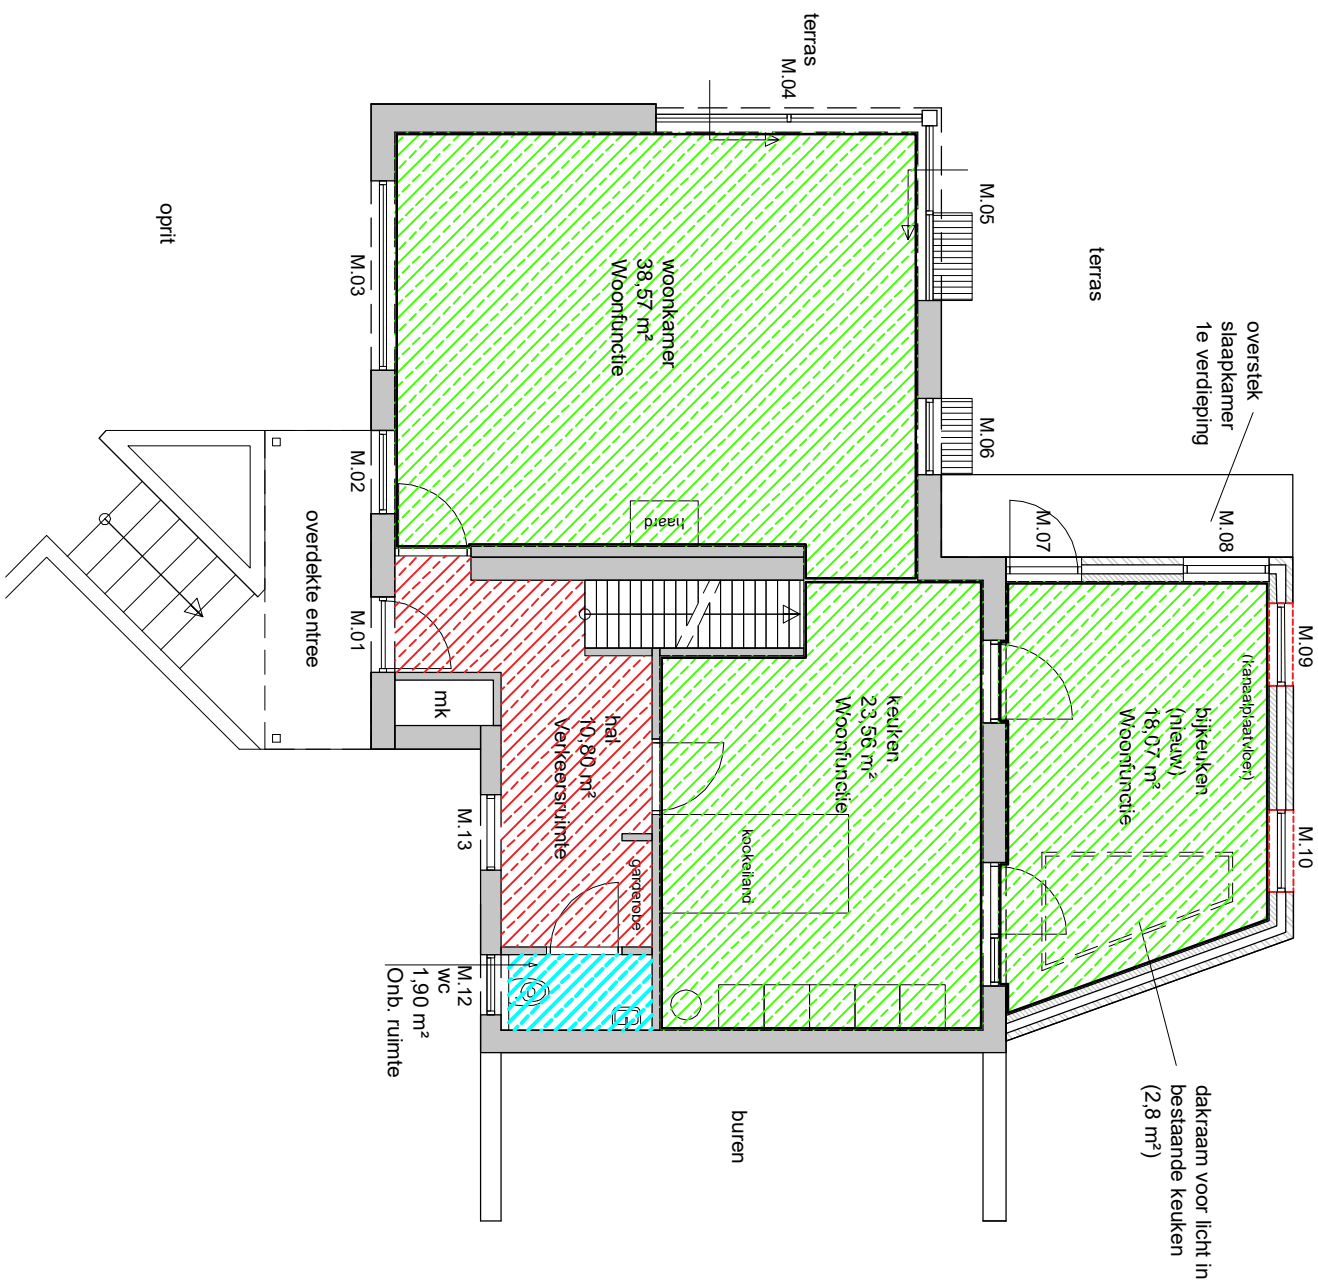

Linker zijgevel
Nieuw

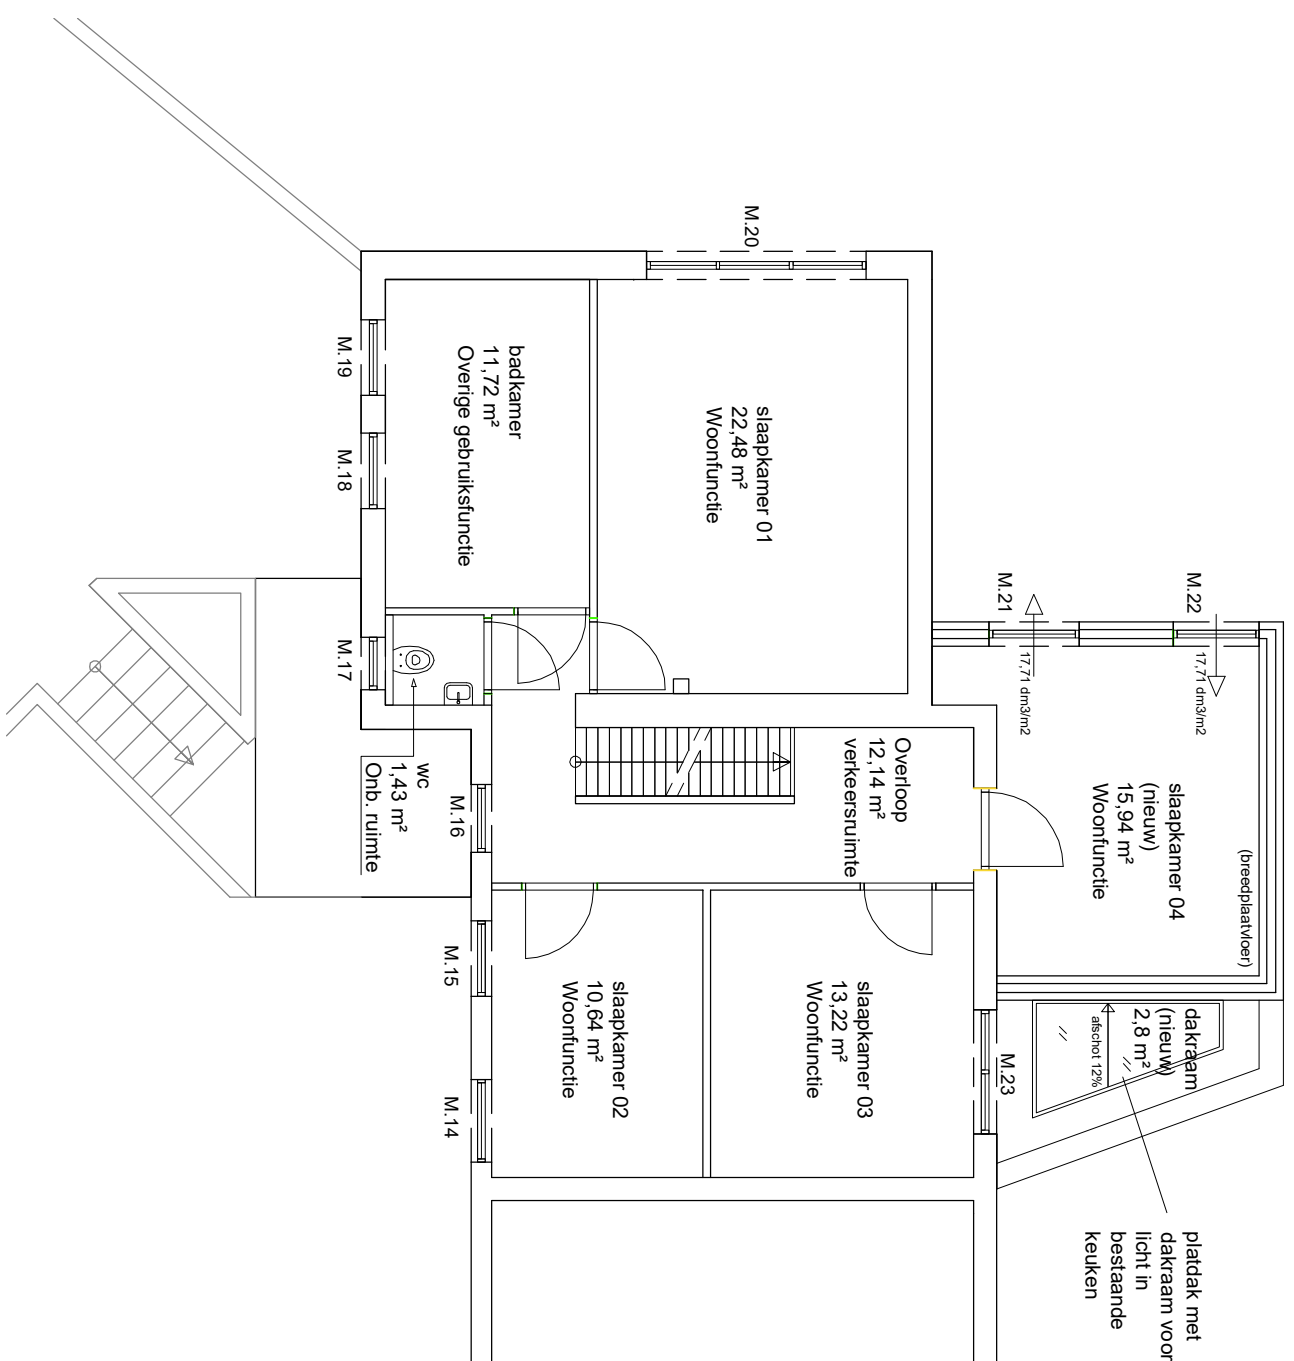


Achtergevel Nieuw

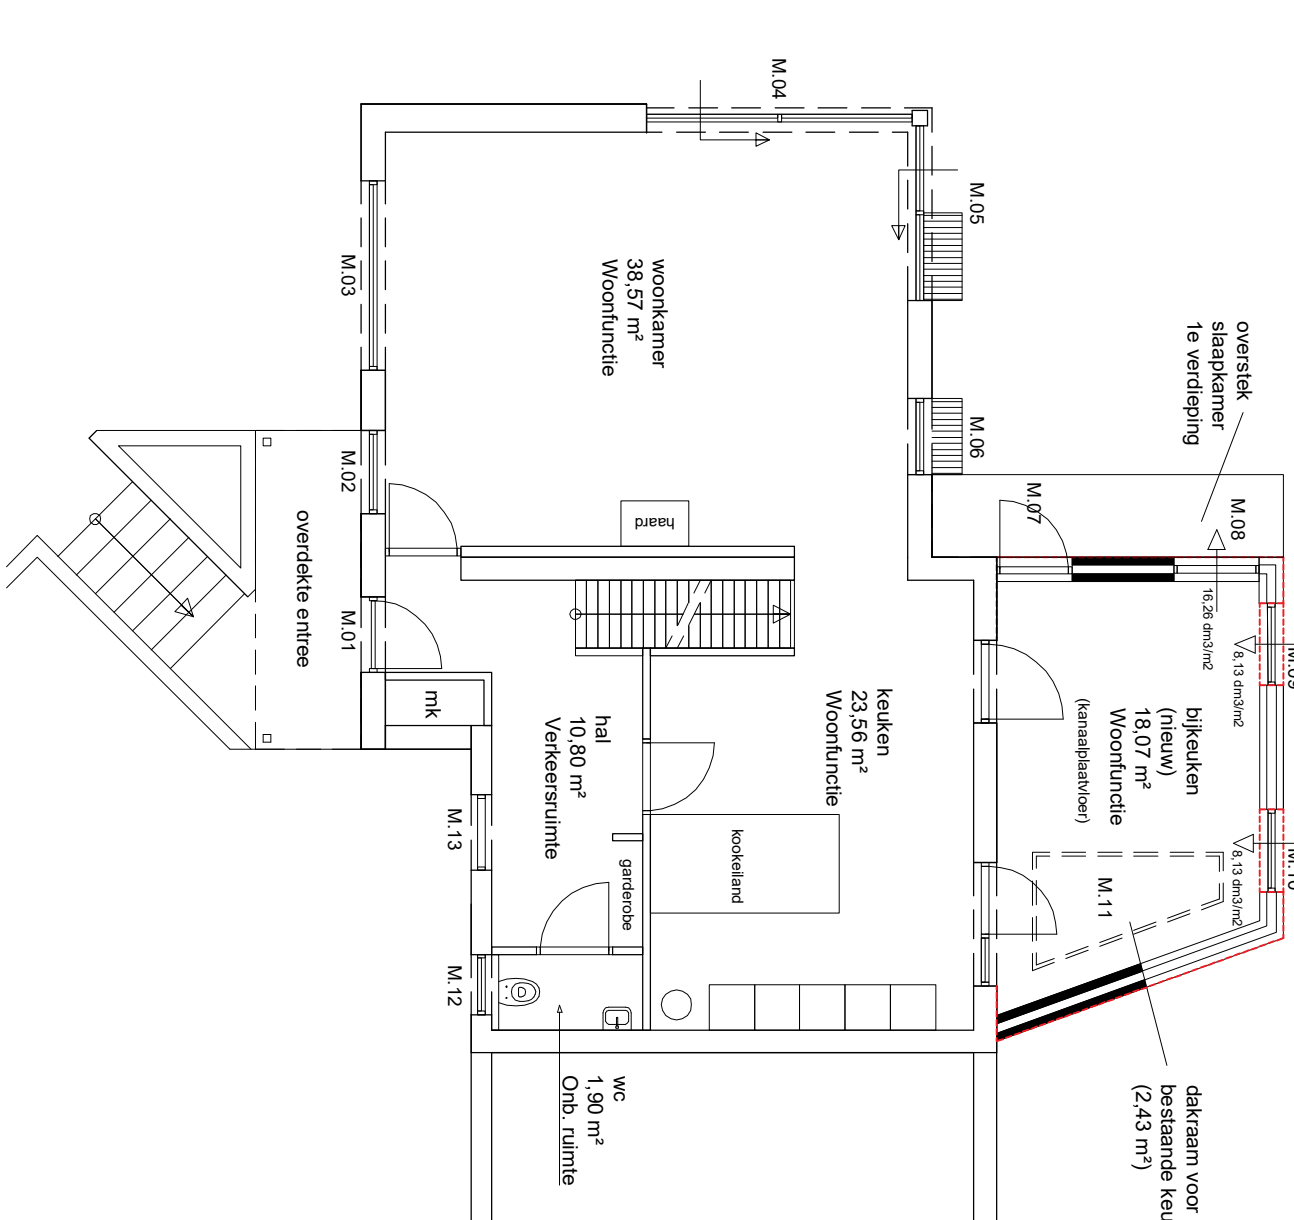

Begane grond Ventilatie

Begane grond Gebruiksfunctie

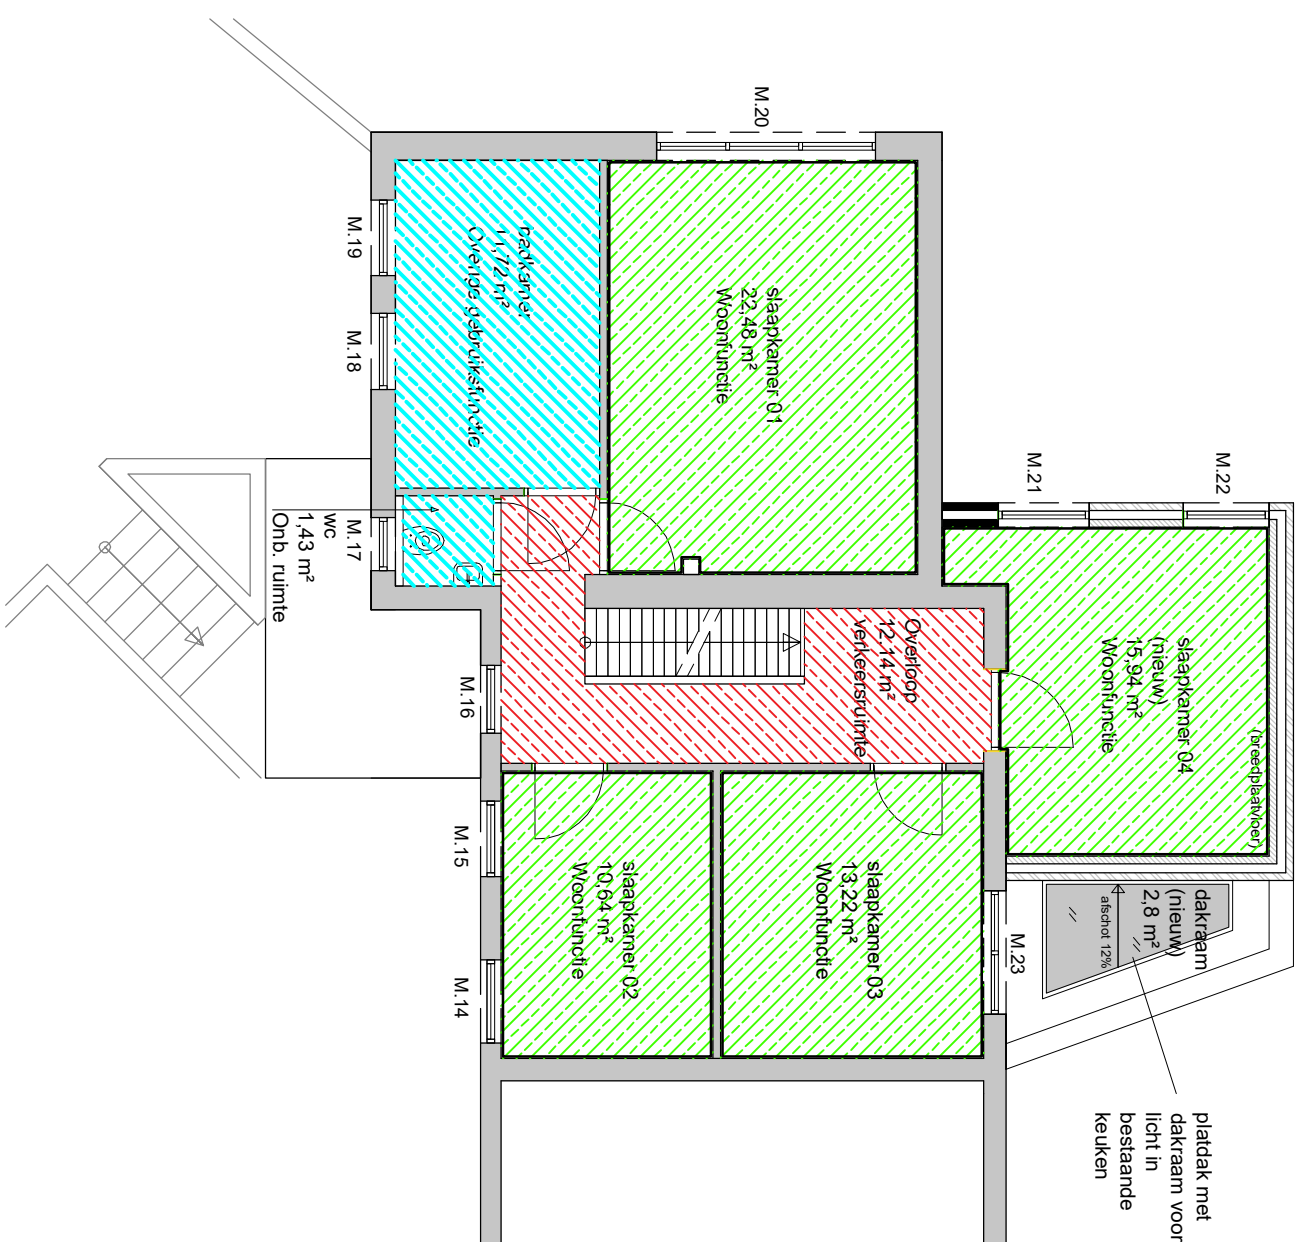

1e Verdieping

Ventilatie

1e Verdieping

Gebruiksfunctie

Ventilatie berekening									
Onschuiving	opp (m2)	soort	ventilatie eis	Ventilatie berekend	Ventilatie toevoer	Ventilatie Product	Ventilatie afvoer		
Begane grond	18,07	verfijngeshed 3	0,03m3/min2 - min 7 an3/min2	16,26 an3/min2	rooster in raam		directe granaux		
Bijkanten									
1e verdieping									
subparquet 4	15,54	verfijngeshed 7	0,03m3/min2 - min 7 an3/min2	17,71 an3/min2	rooster in raam		directe granaux		
Dachloft									
Ruimte	Kozijnmek	α	β	Cb	Cu	Ad	sublotaal	10% max. aanw. VG	conculise
	M08	52	0	0,55	1	1,90	1,05		
	Bijkanten	M09	25	0	0,68	1	0,35	0,24	
	M10	25	0	0,68	1	0,35	0,24		
	M11	56	0	0,52	1	2,43	3,07		
Opp. totaal = 18,07 m2							4,60m2	1,81m2	voltoet
shaapken 04	M21	25	0	0,68	1	1,30	0,82		
	M22	25	0	0,68	1	1,30			
Opp. totaal = 15,94 m2							1,64m2	1,59m2	voltoet

Gebruikers functie		Bouwbesluit-terminologie		Opdrachte VR (m2)	Opdrachte VR (m2)	Functie	VR nr.
Ruimte-nummer	Onsomschrijving						
Begane grond							
0.01	hal	verkeersruimte	10,80	-	-	woonfunctie	-
0.02	toilet	toilet ruimte	1,90	-	-	woonfunctie	-
0.03	woonkamer	woonruimte 1	38,57	38,57	38,57	woonfunctie	V01
0.04	keuken	woonruimte 2	23,56	23,56	23,56	woonfunctie	V02
0.05	bijkeuken	woonruimte 3	18,07	18,07	18,07	woonfunctie	V03
1e verdieping							
1.01	overloop	verkeersruimte	6,09	-	-	woonfunctie	-
1.02	slaapkamer 1	woonruimte 4	22,46	22,48	22,48	woonfunctie	V04
1.03	badkamer 1	badruimte	11,12	-	-	woonfunctie	-
1.04	toilet	toilet ruimte	1,43	-	-	woonfunctie	-
1.05	slaapkamer 2	woonruimte 5	10,64	10,64	10,64	woonfunctie	V05
1.06	slaapkamer 3	woonruimte 6	13,22	13,22	13,22	woonfunctie	V06
1.07	slaapkamer 4	woonruimte 7	15,84	15,84	15,84	woonfunctie	V07


— Verbliffsgebiet

Woonfunctie

 Overige gebruiksfunctie

 Verkeersruimte

 Onbenoemde ruimte

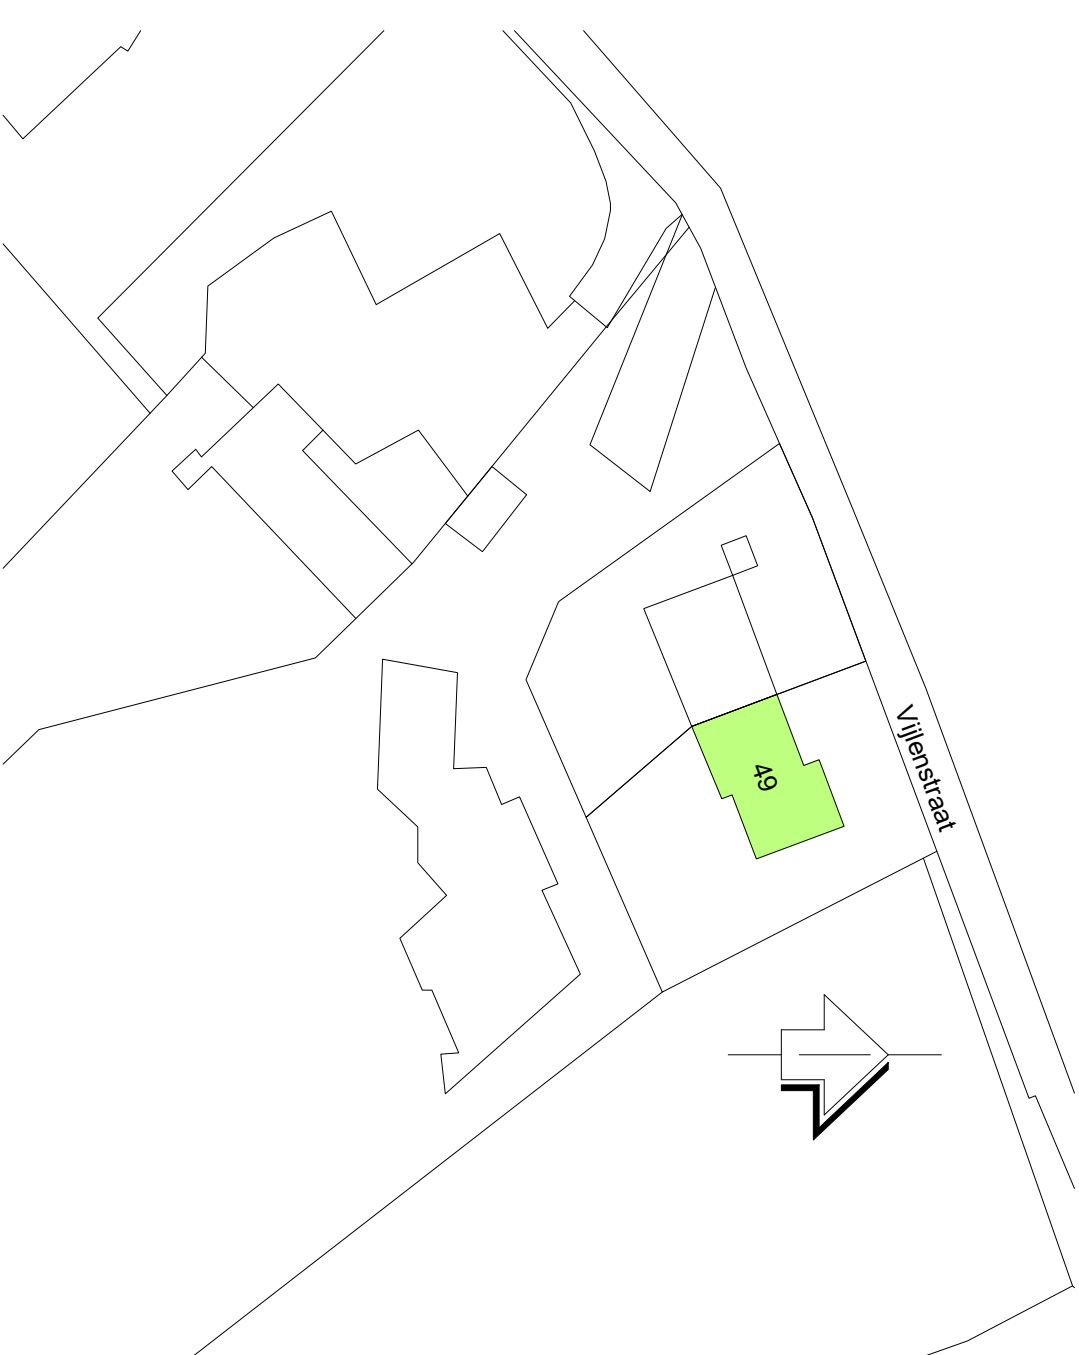

Secție F, parceel 546

Vijlstraat 49, 6294BA, Vlijen

BO

TEK

BOUWKONING

TEKENBUREAU

ONDERHOUD

ENERGIE

Dhr. Weite

Villenstraat 49, 62924 BA

Tilsteekening

GEFIEDEN

NS

FORMAAT

A1

GEFIEDEN

BLANK

1

DATAUM

27-02-2021

AANVAL BL.

SCHAAL

1:100

NR. 239/10001 INRXFFR0

T. 046 - 425 20 65

WWW.BO-TEK.NL E. INFO@BO-TEK.NL

KRUISSTRAAT 11 6171 GC / STEIN