


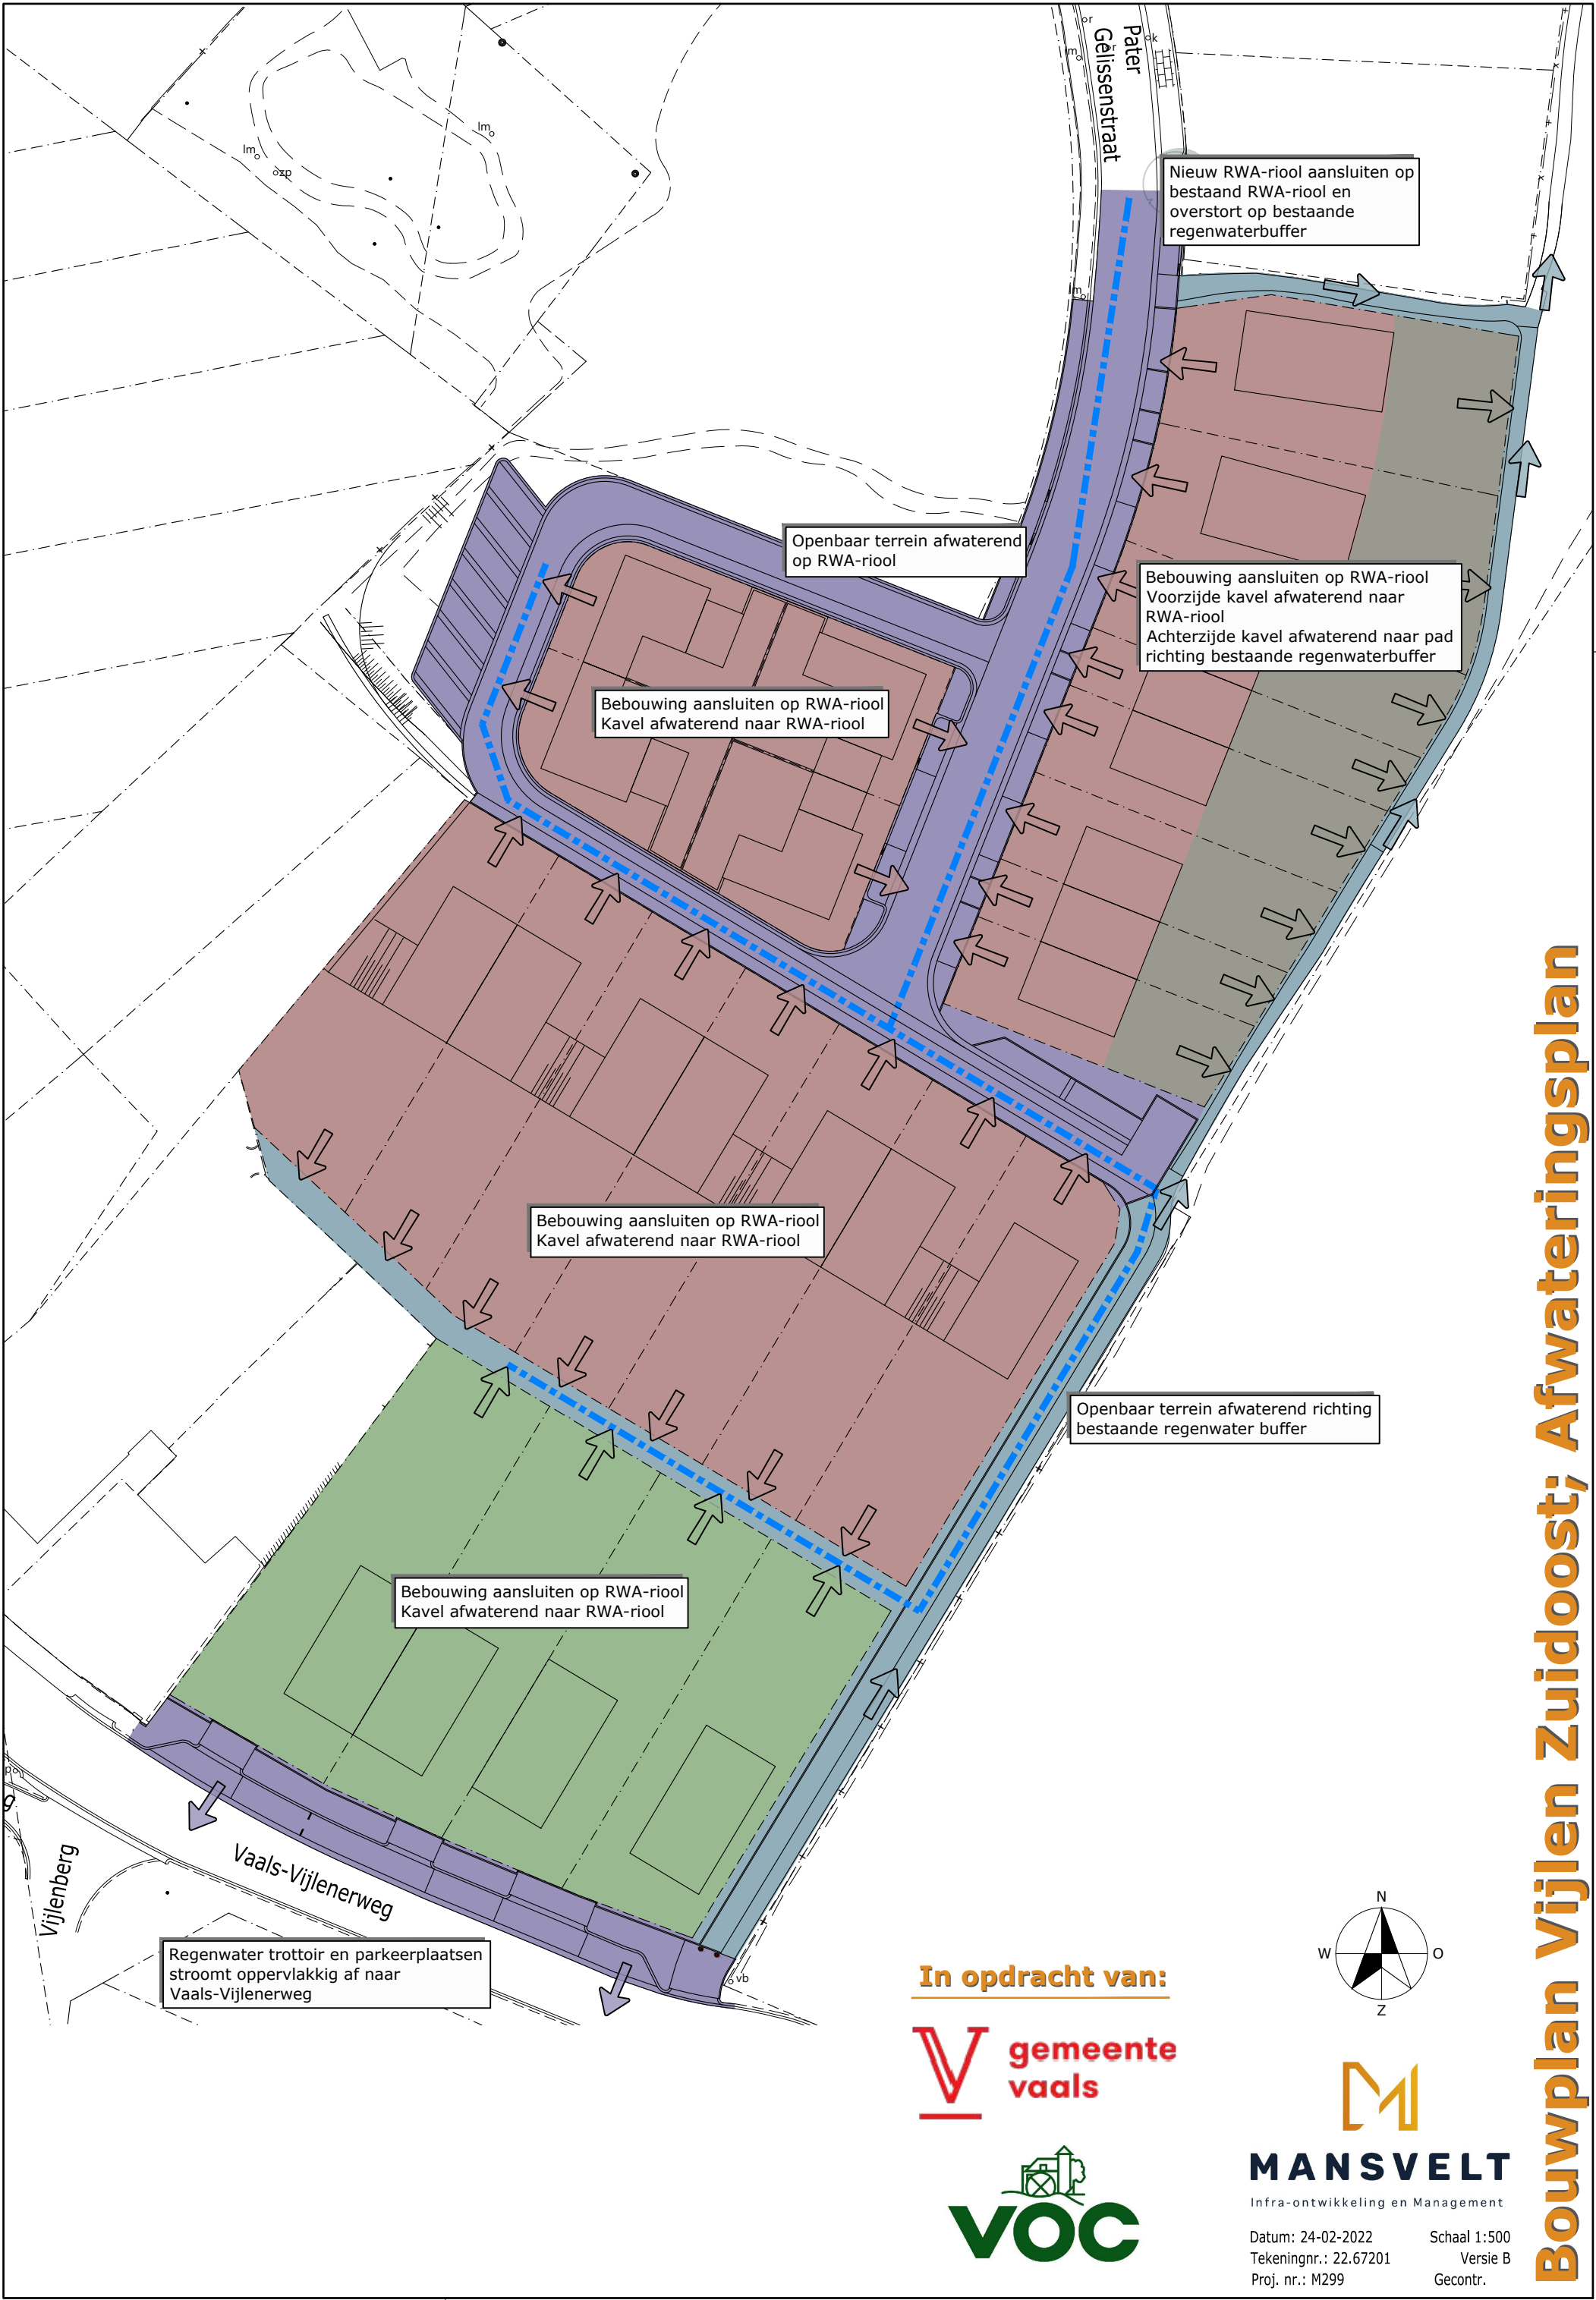

Nieuw RWA-riool aansluiten op
bestaand RWA-riool en
overstort op bestaande
regenwaterbuffer

Openbaar terrein afwaterend
op RWA-riool

Bebouwing aansluiten op RWA-riool
Kavel afwaterend naar RWA-riool

Bebouwing aansluiten op RWA-riool
Voorzijde kavel afwaterend naar
RWA-riool
Achterzijde kavel afwaterend naar pad
richting bestaande regenwaterbuffer


Bebouwing aansluiten op RWA-riool
Kavel afwaterend naar RWA-riool

Openbaar terrein afwaterend richting
bestaande regenwater buffer

Bebouwing aansluiten op RWA-riool
Kavel afwaterend naar RWA-riool

Regenwater trottoir en parkeerplaatsen
stroomt oppervlakkig af naar
Vaals-Vijlenerweg

In opdracht van:

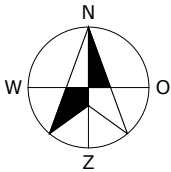

MANSVELT
Infra-ontwikkeling en Management

Datum: 24-02-2022
Tekeningnr.: 22.67201
Proj. nr.: M299

Schaal 1:500
Versie B
Gecontr.

Bouwplan Vijlen Zuidoost; Afwateringsplan