
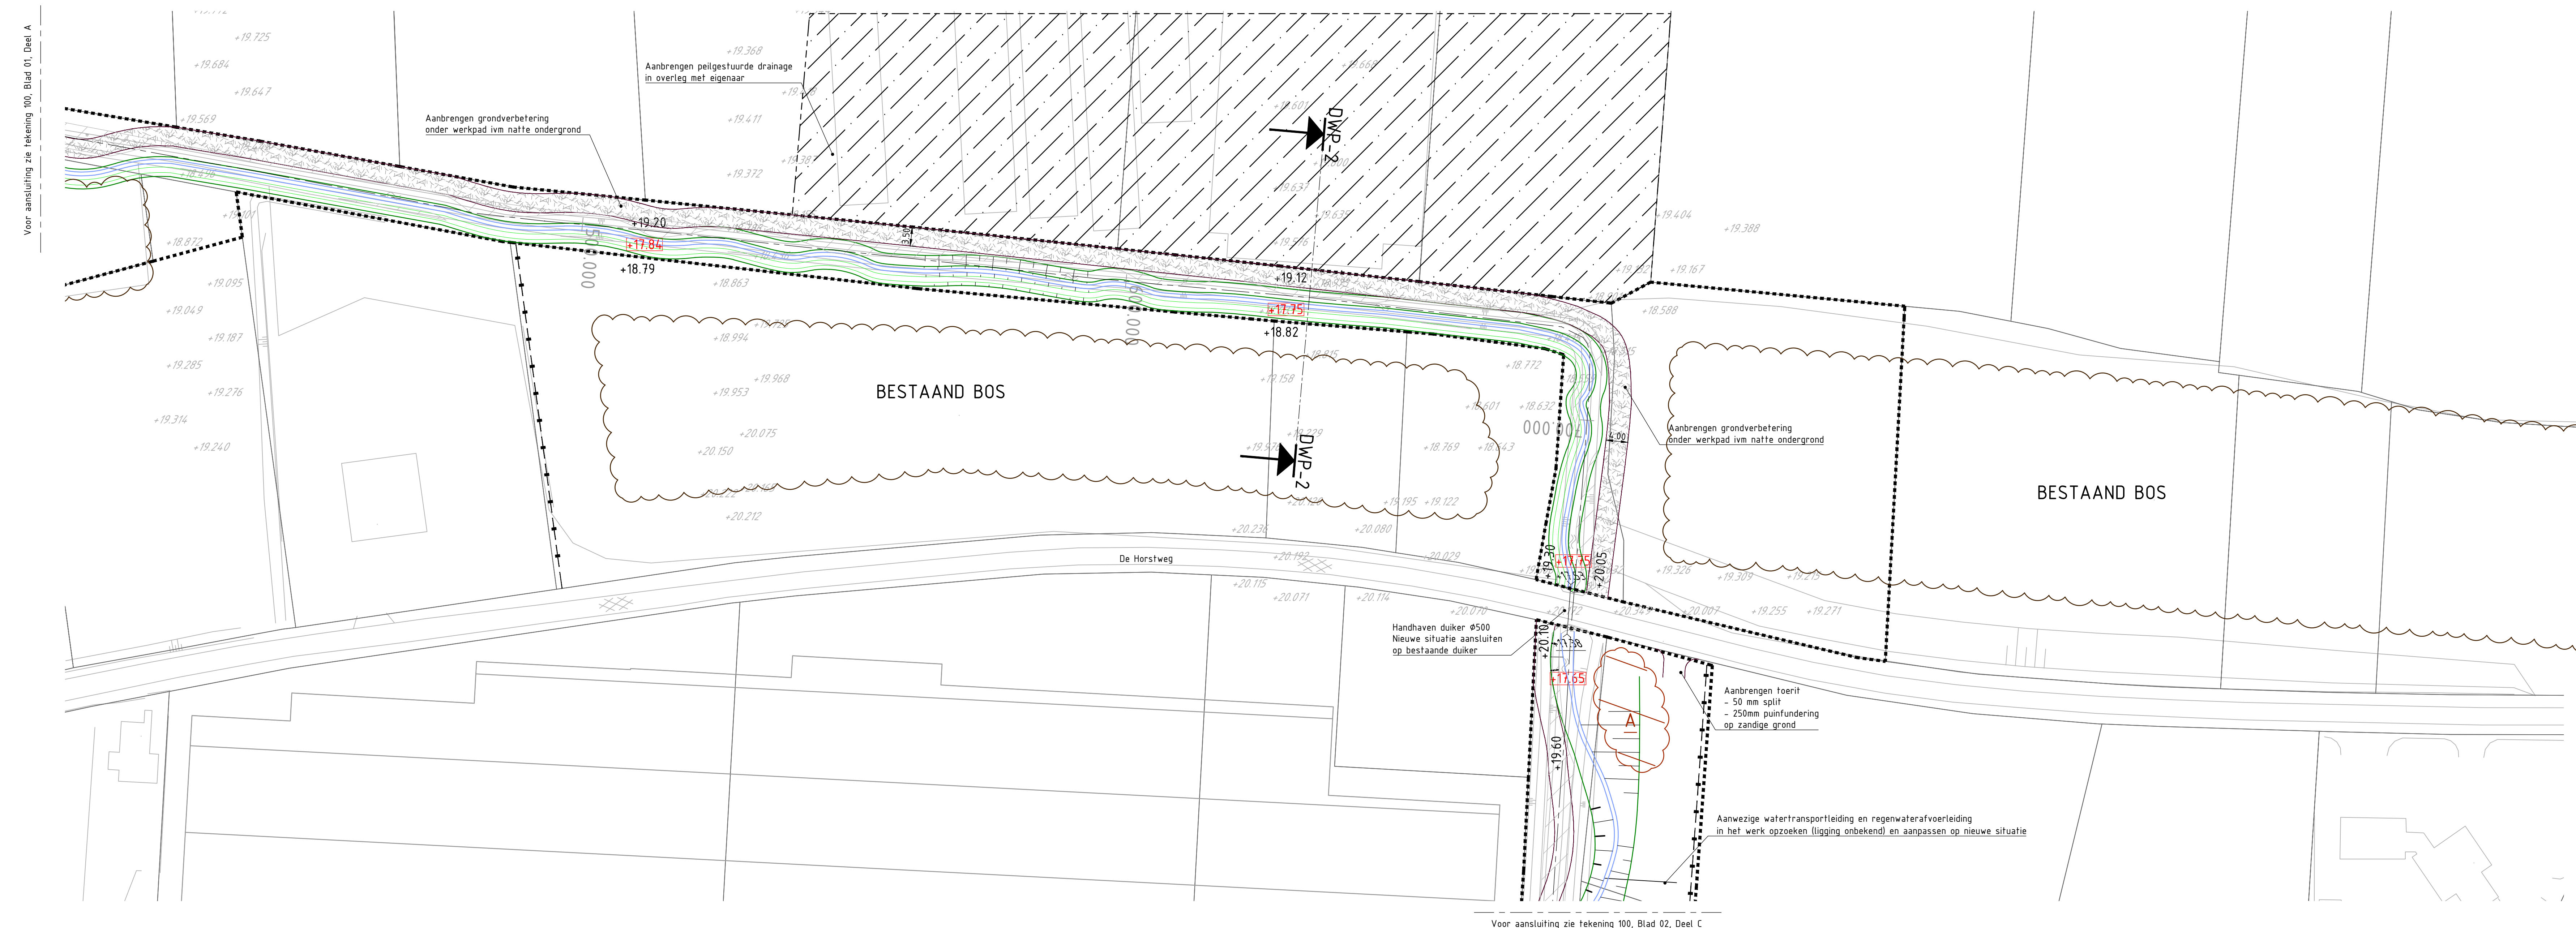
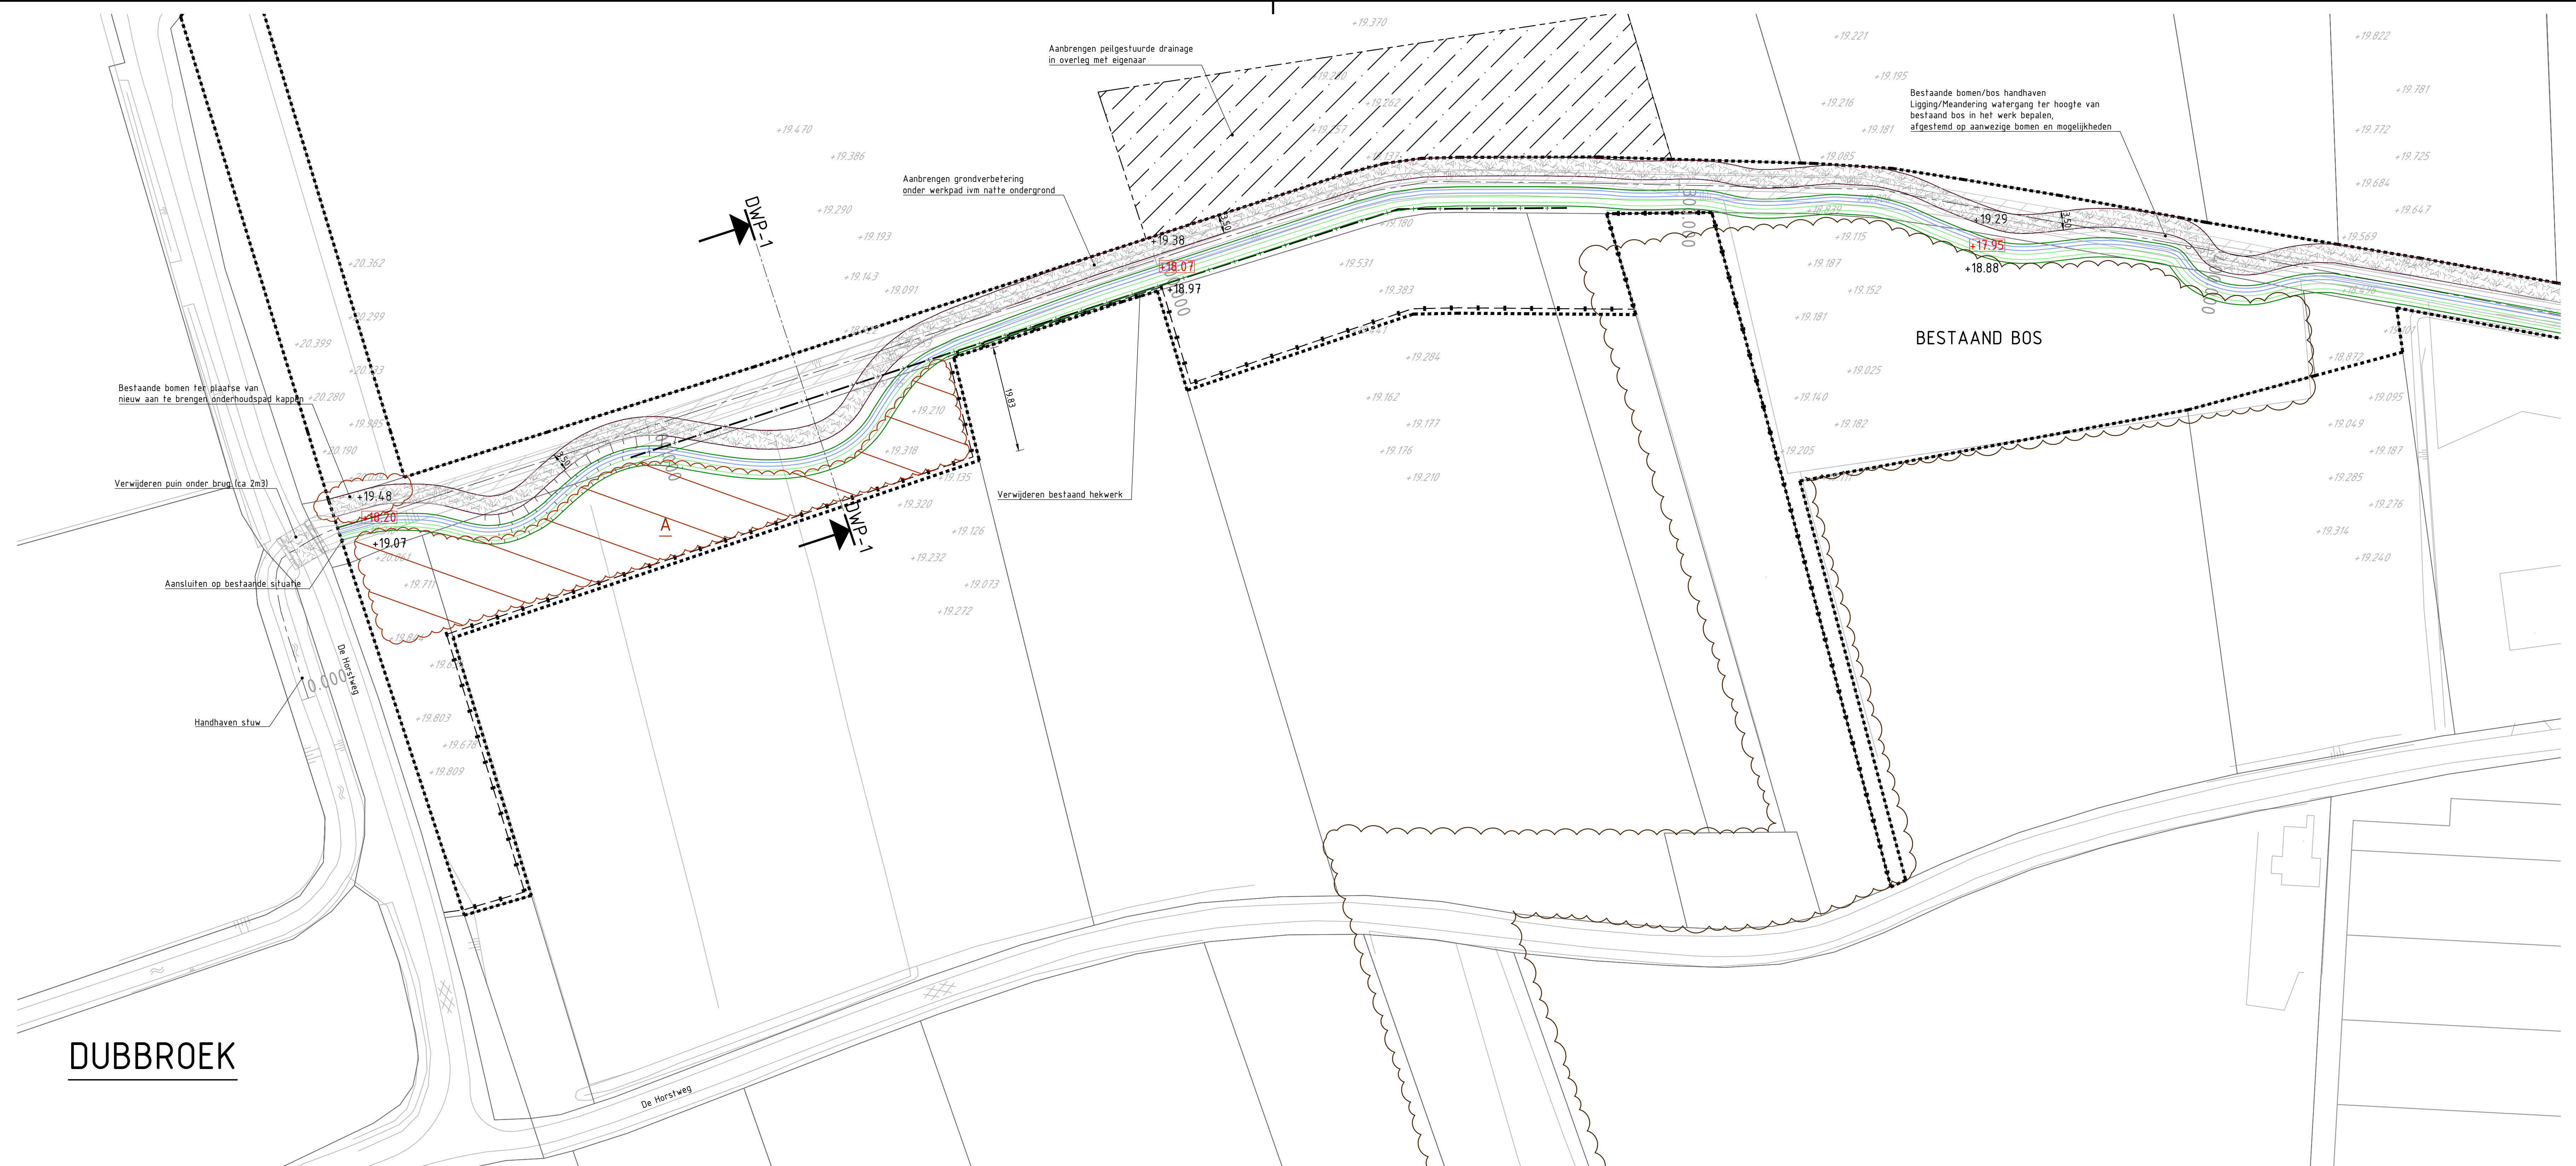
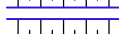


Bijlage 1

Inrichtingsplan Springbeek

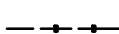


- # LEGENDA
- | | |
|--|--|
|  | Contouren watergang |
|  | Onderhoudspad |
|  | -20mm teelaarde |
|  | -10mm zand |
|  | Aanbrengen beslag/hosshage/bos met bijbehorend cederingsyte, Zie tekening "1224-34-3-102-DA_2065330" |
|  | Aanbrengen grasland |
|  | Aanbrengen sleenbestorling (in beton C20/25, 0,25 dik) |
|  | Aanvullen bestaande watergang (zand) |
|  | Verwijderen hekwerk |
|  | Aanbrengen rasterpalen (zonder draad) |
|  | Aanbrengen rasterhekwerk (geplastificeerd) Hoogte 10 meter |
|  | Nieuwe locatie raster, waar mogelijk aansluiten op bestaand raster |
|  | Aanbrengen faunaraster |
|  | Aanplanten boom (Alnus glutinosa) |
|  | Definitieve plaatsingslocatie "op aanwijzing van directie" |
|  | Aanplanten boom (Salix v. caprea) |
|  | Definitieve plaatsingslocatie "op aanwijzing van directie" |
|  | Handhaven boom |
|  | Hoogte bestaand |
|  | Hoogtes nieuw (bodem/overig) |
|  | Hoogte b.o.b. bestaande duiker |
|  | Werkgraven Watergang Peel en Maasvallei |
|  | Ruimtebeslag / Plangebied |

- Huidige perceelsloten welke afwatern op de Springbeek overzetten op de nieuw te realiseren Springbeek
- Bij natte delen taluds inkassen door trapsgewijs afgraven van zandgrond en daarna aanvullen met teelaarde om afglijden te voorkomen


Voor dwarsprofielen zie tekenblad "1224343-101-DA_20160530"

	Tauf		Postbus 103 7400 AC Deventer Telefoon (0530) 69 99 11 www.tauf.nl	
	Oprichtingsjaar Waterschap Peel en Maasvallei Project Maasree, herinrichting Springbeek Onderdeel BESTEK Dubbreek - Maas			
	Documentnummer		Blad 1 van 6	Documenttype
	Datum Gafek. 28.06.15 Gaf. KPA AET		Schaal	1 : 500
	Projectnummer 1224343		Tekeningnummer 100	Status DEFINITIEF B
				Formaat A0
	Wisp. Aard der wijziging			
	31.05.16 wijzigingen naar tekening Sij. Moutzweg, delat. h/b, zone posieding, aanprij. voorde			
	B. 24-06-16 L. KPA C. KPA			

De beoogde ophogingen zullen reliefslopend uitgevoerd worden. De aangegeven nieuwe maaiveldhoogte op de inrichtingstekeningen geven de maximale beoogde ophoging aan en zullen bij een vergunningaanvraag aangepast worden aan het uitgangspunt 'reliefslopend ophogen' of aan andere nadere eisen die bij de vergunningverlening gesteld worden.

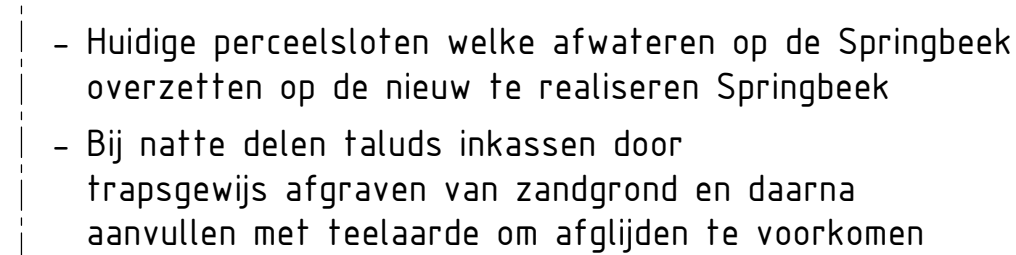

Voor dwarsprofielen en doorsnede A-A
zie tekenblad "1224343-101-DA 20160530"

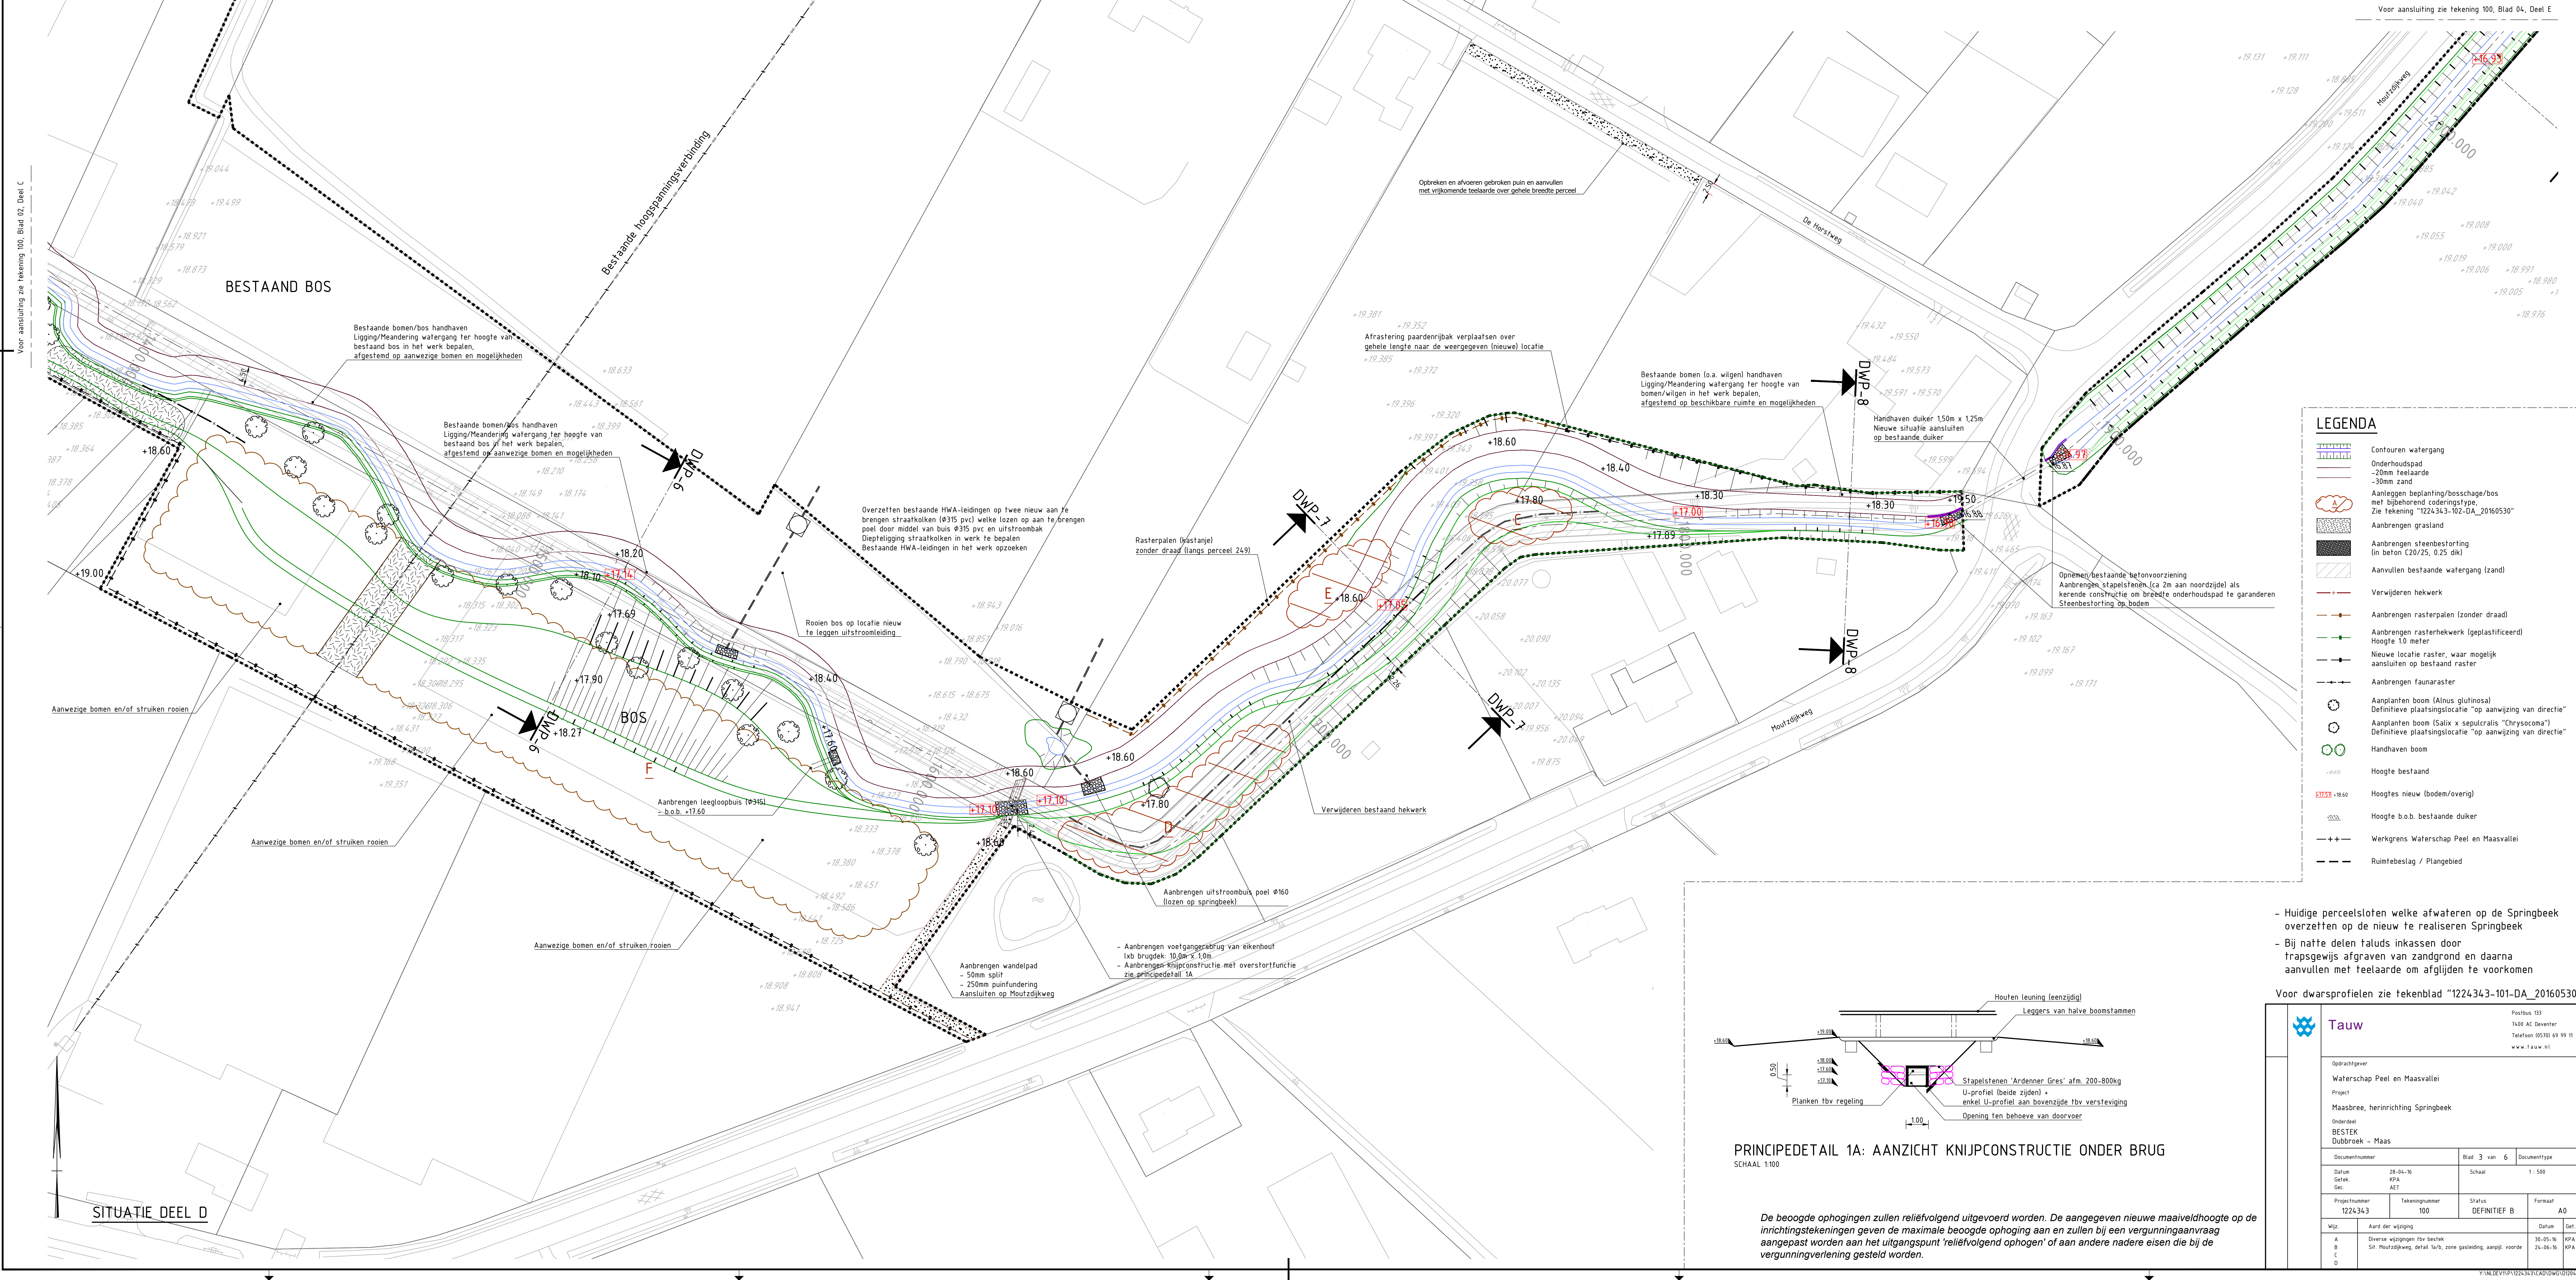

- Huidige perceelstoten welke afwateren op de Springbeek overzetten op de nieuw te realiseren Springbeek
- Bij natte delen taluds inkassen door trapsgewijs afgraven van zandgrond en daarna aanvullen met teelaarde om afglijden te voorkomen

Voor dwarsprofielen zie tekenblad "1224-343-101-DA_20160530"

Tauf

Postbus 133
7409 AC Deventer
Telefoon 0530 85 99 11
www.tauf.nl

Opdrachtgever

Waterschap Peel en Maasvallei

Project

Maasbree, herinrichting Springbeek


Onderdeel

BESTEK

Dubbroek - Maas

Documentnummer		Blad 3 van 6	Documenttype	
Datum	28-06-16	Schaal	1:500	
Tekening	KPA			
Doc.	AET			
Projectnummer	Tekeningnummer	Status	Formaat	
1224-343	100	DEFINITIEF B	A0	
Misc.	Aard der wijziging	Datum	Tek.	Doc.
A	Diverse wijzigingen t.b.v. tekening	31-05-16	KPA	AET
B	Op Moutzijkweg, detail 1a, zone gediende, aanpak voor	24-05-16	KPA	AET
C				
D				

Tauf.nl - De Taal van de Techniek

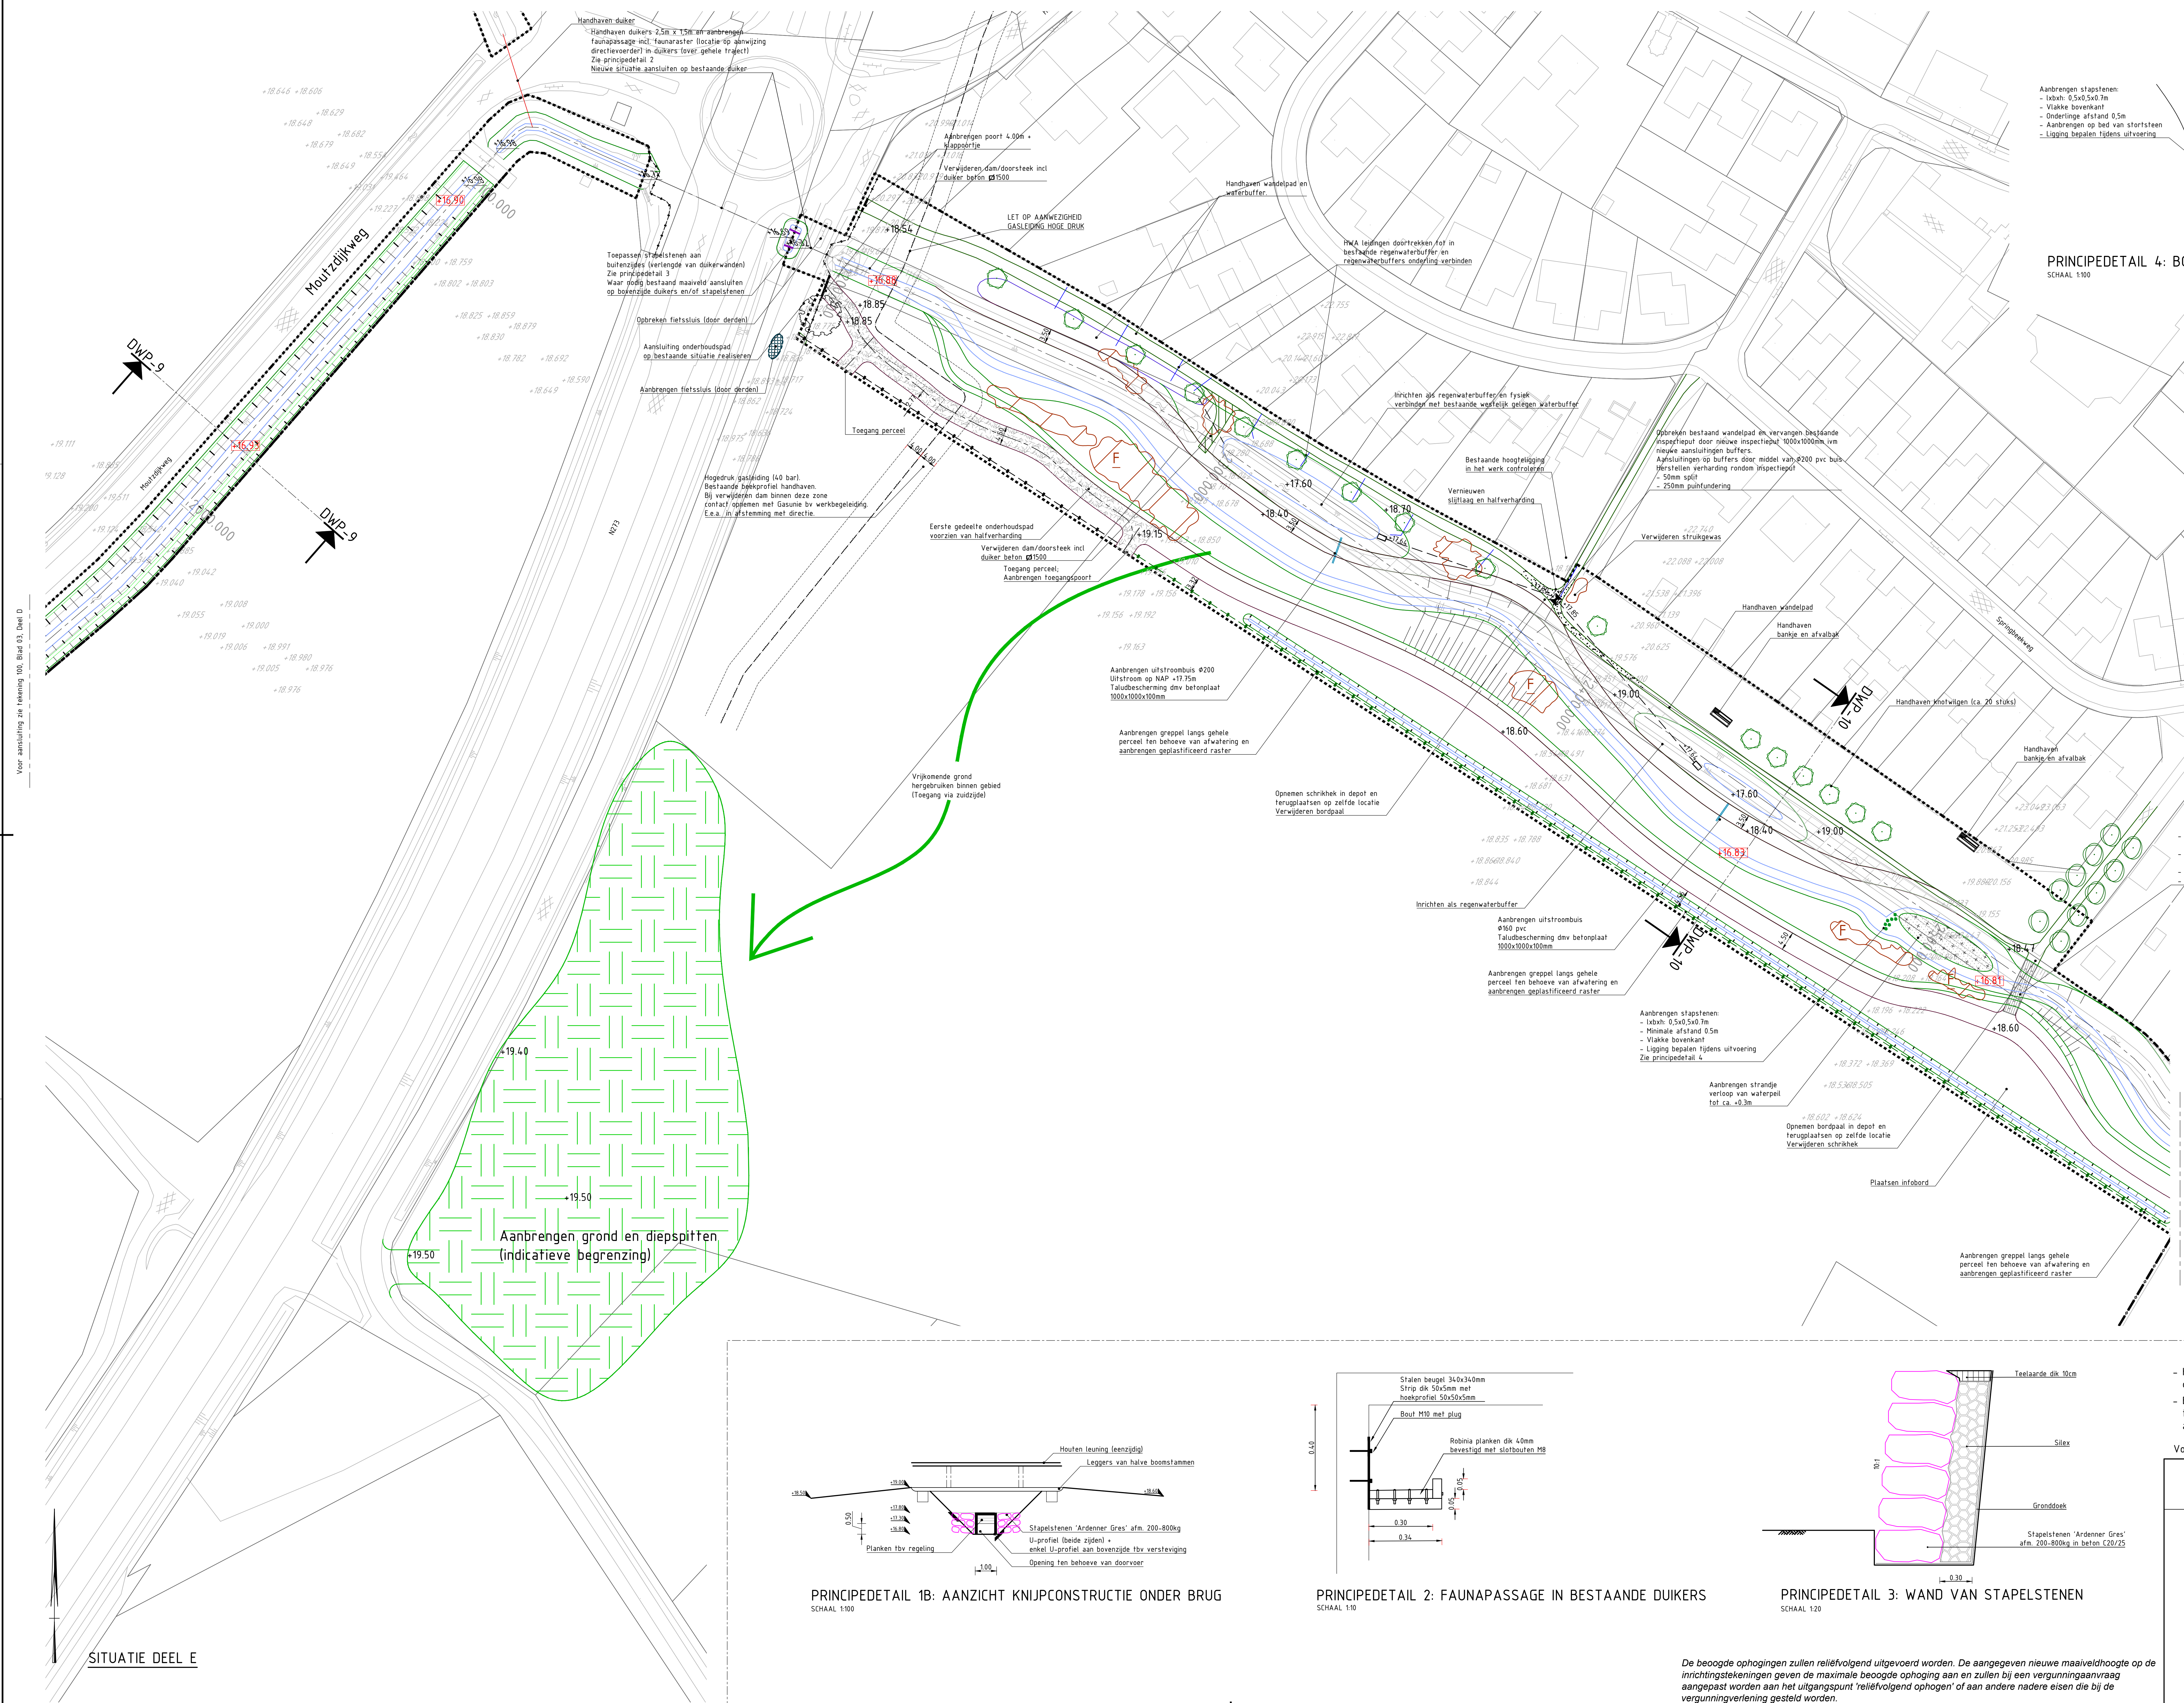




- Ix b x h: 0,5 x 0,5 x 0,7 m
- Vlakke bovenkant
- Onderlinge afstand 0,5 m
- Aanbrengen op bed van stortsteen
- Ligging bepalen tijdens uitvoering

PRINCIPEDETAIL 4: BOVENAANZICHT LIGGING STAPSTENEN
SCHAAL 1:100

- Aanbrengen voetgangersbrug van eikenhout
lxb brugdek: 10,0m x 1,0m
- Aanbrengen knipconstructie met overstortfunctie
door middel van stapelstenen zie principe-detail 1B
- Aansluiten brug op bestaande verharding en nieuwe onderhouds-/wandelpad
- Aansluitingen funderen met puin (250mm) en afwerken met split (50mm)

LEGENDA

- | | |
|--|---|
| | Contourwatergating |
| | Onderhoudspad
-20mm teelaarde
-20mm zand |
| | Aanleggen beplanting/boschcape/bos
met bijbehorend oederingsstyp:
Zie tekening "1224343-102-DA_0060530" |
| | Aanbrengen grasland |
| | Aanbrengen steenbestoring
(in beton C20/25, 0,25 dik) |
| | Aanvullen bestaande watergating (zand) |
| | Verwijderen hekwerk |
| | Aanbrengen rasterpaten (zonder draad) |
| | Aanbrengen rasterwaterkopp (geplasticificeerd)
Hoogte 10 meter |
| | Nieuwe rasterwaterkopp, waar mogelijk
aansluiten op bestaand raster |
| | Aanbrengen faunaster |
| | Aanplanten boom (Alnus glutinosa) |
| | Definitieve plantingslocatie "op aanwijzing van directie" |
| | Aanplanten boom (Salix v. supralix "Chrysoeme") |
| | Definitieve plantingslocatie "op aanwijzing van directie" |
| | Handhaven boom |
| | Hoogte bestaand |
| | Hoogte nieuw (bodem/overlig) |
| | Hoogte b.o.b. bestaande duiker |
| | Werkgrens Waterschap Peel en Maasvallei |
| | Ruimtebeslag / Plangebied |

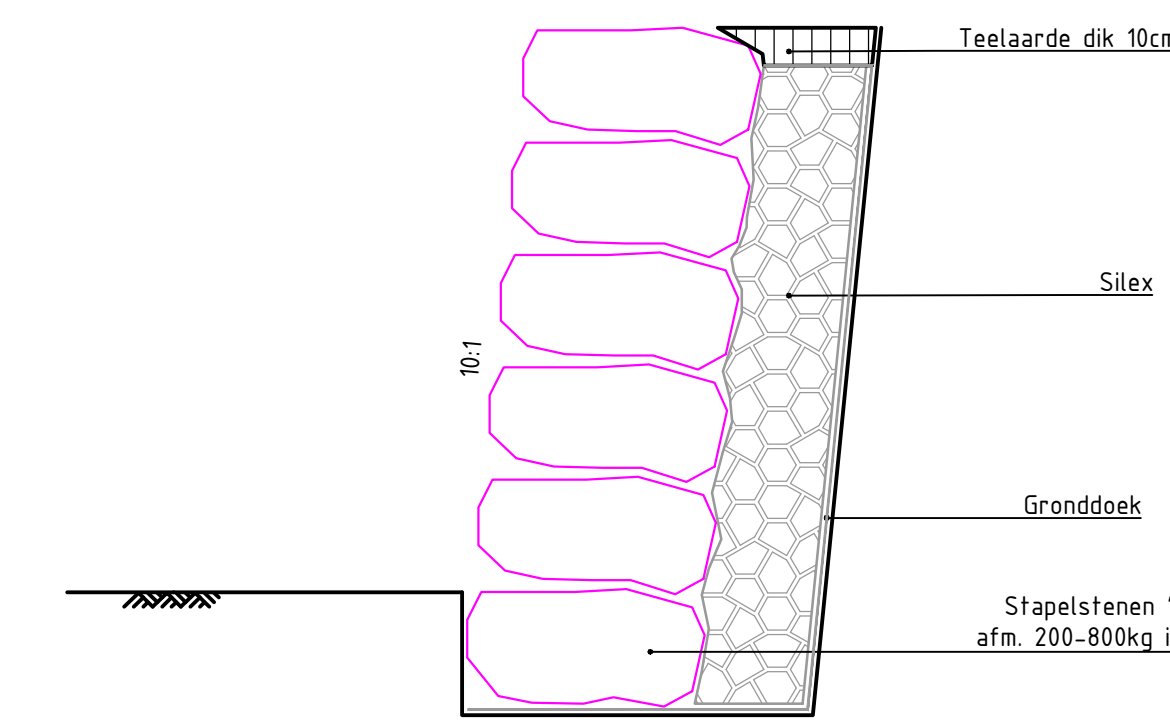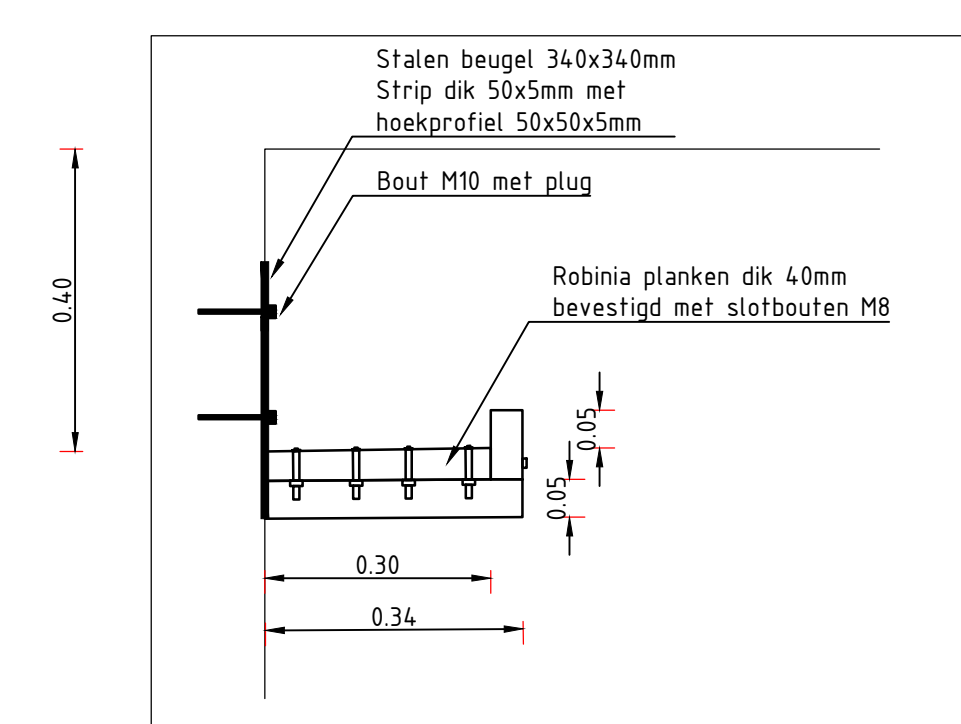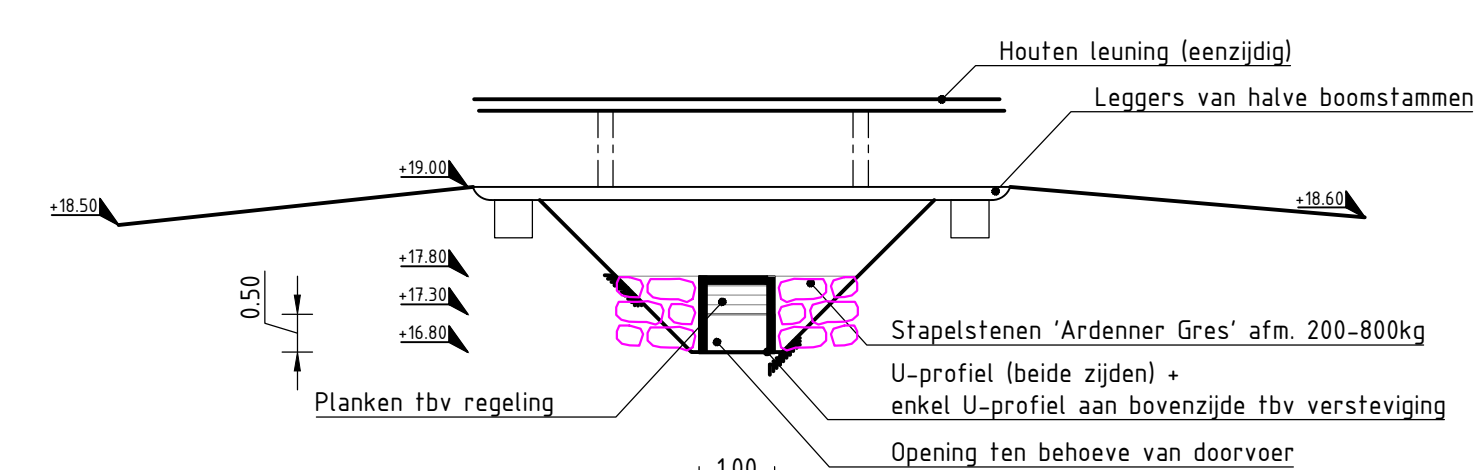

- Huidige perceelsloten welke afwateren op de Springbeek overzetten op de nieuw te realiseren Springbeek
- Bij natte delen taluds inkassen door trapsgewijs afgraven van zandgrond en daarna aanvullen met feelaarde om afglijden te voorkomen

Voor dwarsprofielen zie tekenblad "1224343-101-DA 20160530"

	Tauw		Postbus 103 1630 AC Deventer Telefoon (0520) 69 99 11 www.tauw.nl	
	Oprichtingsjaar Waterschap Peel en Maasvallei Project Maasbree, herinrichting Springbeek Ordercode BESTEK Dubbreuk - Maas			
Documentnummer Datum Getuigen Doc.		Blad 4 van 6 Status KPA A-3		Documenttype 1. 500
Projectnummer 1224/3-3		Tekeningnummer 100		Formaat A0
Wzj. A B C	Aard der wijziging A Diverse wijzigingen bij bestek B SP: Het opzegg. stat. tuch. zone goedkeuring, aanleg voor C			Datum 30-05-15 24-06-16 KPA KPA

Voor aansluiting zie tekening 100, Blad 05, Deel E

Aanbrengen greppel langs gehele perceel ten behoeve van afwatering en aanbrengen geplastificeerd raster

Plaatsen 4-tal bommij tegen raster. Locatie en type raster te bepalen in afstemming met directievoerder

NATUURLIJKE INRICHTING KASGEBIED ABSIL

Aanbrengen kroepconstructie met overstorft functie door middel van stapelstenen
Zie principedetail 5

Plaatsen bankje

Handhaven duiker 3,35m x 1,40m
Nieuwe situatie aansluiten op bestaande duiker


Verlagen bodem onder tomatenbrug tot bovenste aanwezige kabels en leidingen
Precieze verlagings bepalen tijdens uitvoering en afdekken met betongplaat

Aanpassen inrijvoorziening

Handhaven duiker 2,0m x 1,5m en aanbrengen faunapassage incl. faunaraster (locatie op aanwijzing directievoerder) in duikers (over: gehele traject)
Zie principedetail 2
Nieuwe situatie aansluiten op bestaande duiker

Aanbrengen natuurlijke elementen ter verspreiding/opstuwung beekpeil (dood hout), bestaande uit: jodestammen (x20cm) en takken (x95cm).
Aanbrengen conform profiel "inbrengen dood hout in de beek". Alterns en in overleg met directievoerder

Aanbrengen in de omgeving:
- Leden: 0,5x0,5x0,7m
- Vlakke bovenkant
- Onderlinge afstand 0,5m
- Aanbrengen op bed van stortsteen
- Ligging bepalen tijdens uitvoering

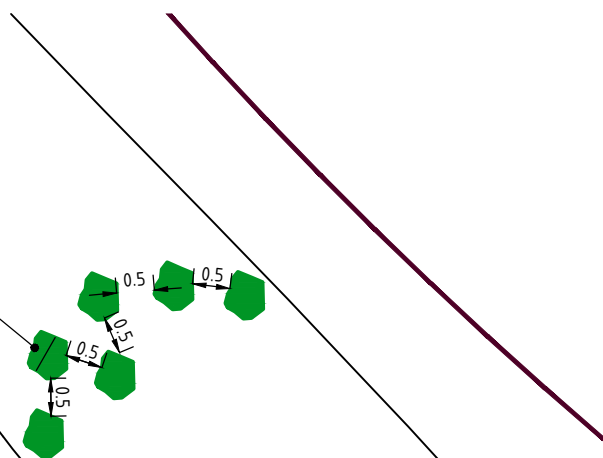

PRINCIPEDETAIL 4: BOVENAANZICHT LIGGING STAPSTENEN
SCHAAL 1:500

SITUATIE DEEL F

LEGENDA

- Contouren watergang
- Onderhoudspad
- 20mm teelaarde
- 30mm zand
- Aanleggen beplanting/boschage/bos met bijbehorend coderingsstijp
Zie tekening "1224-343-101-DA_20160530"
- Aanbrengen grasland
- Aanbrengen steenbestorling (in beton C20/25, 0,25 dik)
- Aanvullen bestaande watergang (zand)
- Verwijderen hekwerk
- Aanbrengen rasterpalen (zonder draad)
- Aanbrengen rasterhekwerk (geplasticiseerd)
Hoogte 1,0 meter
- Nieuwe locatie raster, waar mogelijk aansluiten op bestaand raster
- Aanbrengen faunaraster
- Aanplanten boom (Alnus glutinosa)
Definitieve plaatsingslocatie "op aanwijzing van directie"
- Aanplanten boom (Salix x sepulcralis "Chrysocoma")
Definitieve plaatsingslocatie "op aanwijzing van directie"
- Handhaven boom
- Hoogte bestaand
- Hoogtes nieuw (bodem/overig)
- Hoogte b.o.b. bestaande duiker
- Werkgrens Waterschap Peel en Maasvallei
- Ruimtebeslag / Plangebied

Huidige perceelssloten welke afwateren op de Springbeek overzetten op de nieuw te realiseren Springbeek
Voor dwarsprofielen zie tekening "1224-343-101-DA_20160530"

Tauf

Postbus 133
Tauf AC Deventer
Telefoon 09745 99 11
www.tauf.nl

Opdrachtgever

Waterschap Peel en Maasvallei

Project

Maasbree, herinrichting Springbeek

Onderdeel


BESTEK

Dubbroek - Maas

Documentnummer		Blad 5 van 6	Documenttype		
Datum		28-06-16	Schaal		
Gefinis		99%	1:500		
Project		ALT			
Tekennummer		100	Status	Formaat	
1224-343			DEFINITIEF B	A0	
Mijl:	Aard der wijziging			Datum	Definitief
A	Diverse wijzigingen t.b.v. tekening			28-06-16	99%
B	Sic. Peilwijziging, detail tekening, zone, gebied, kaart, voorbeeld			28-06-16	99%
C					
D					

De beoogde ophogingen zullen reëlvolgend uitgevoerd worden. De aangegeven nieuwe maaiveldhoogte op de inrichtingstekeningen geven de maximale beoogde ophoging aan en zullen bij een vergunningaanvraag aangepast worden aan het uitgangspunt "reëlvolgend ophogen" of aan andere nadere eisen die bij de vergunningverlening gesteld worden.

F:\NL\BENTON\1224-343\DA\DWARS\05\DEEL F.DWG

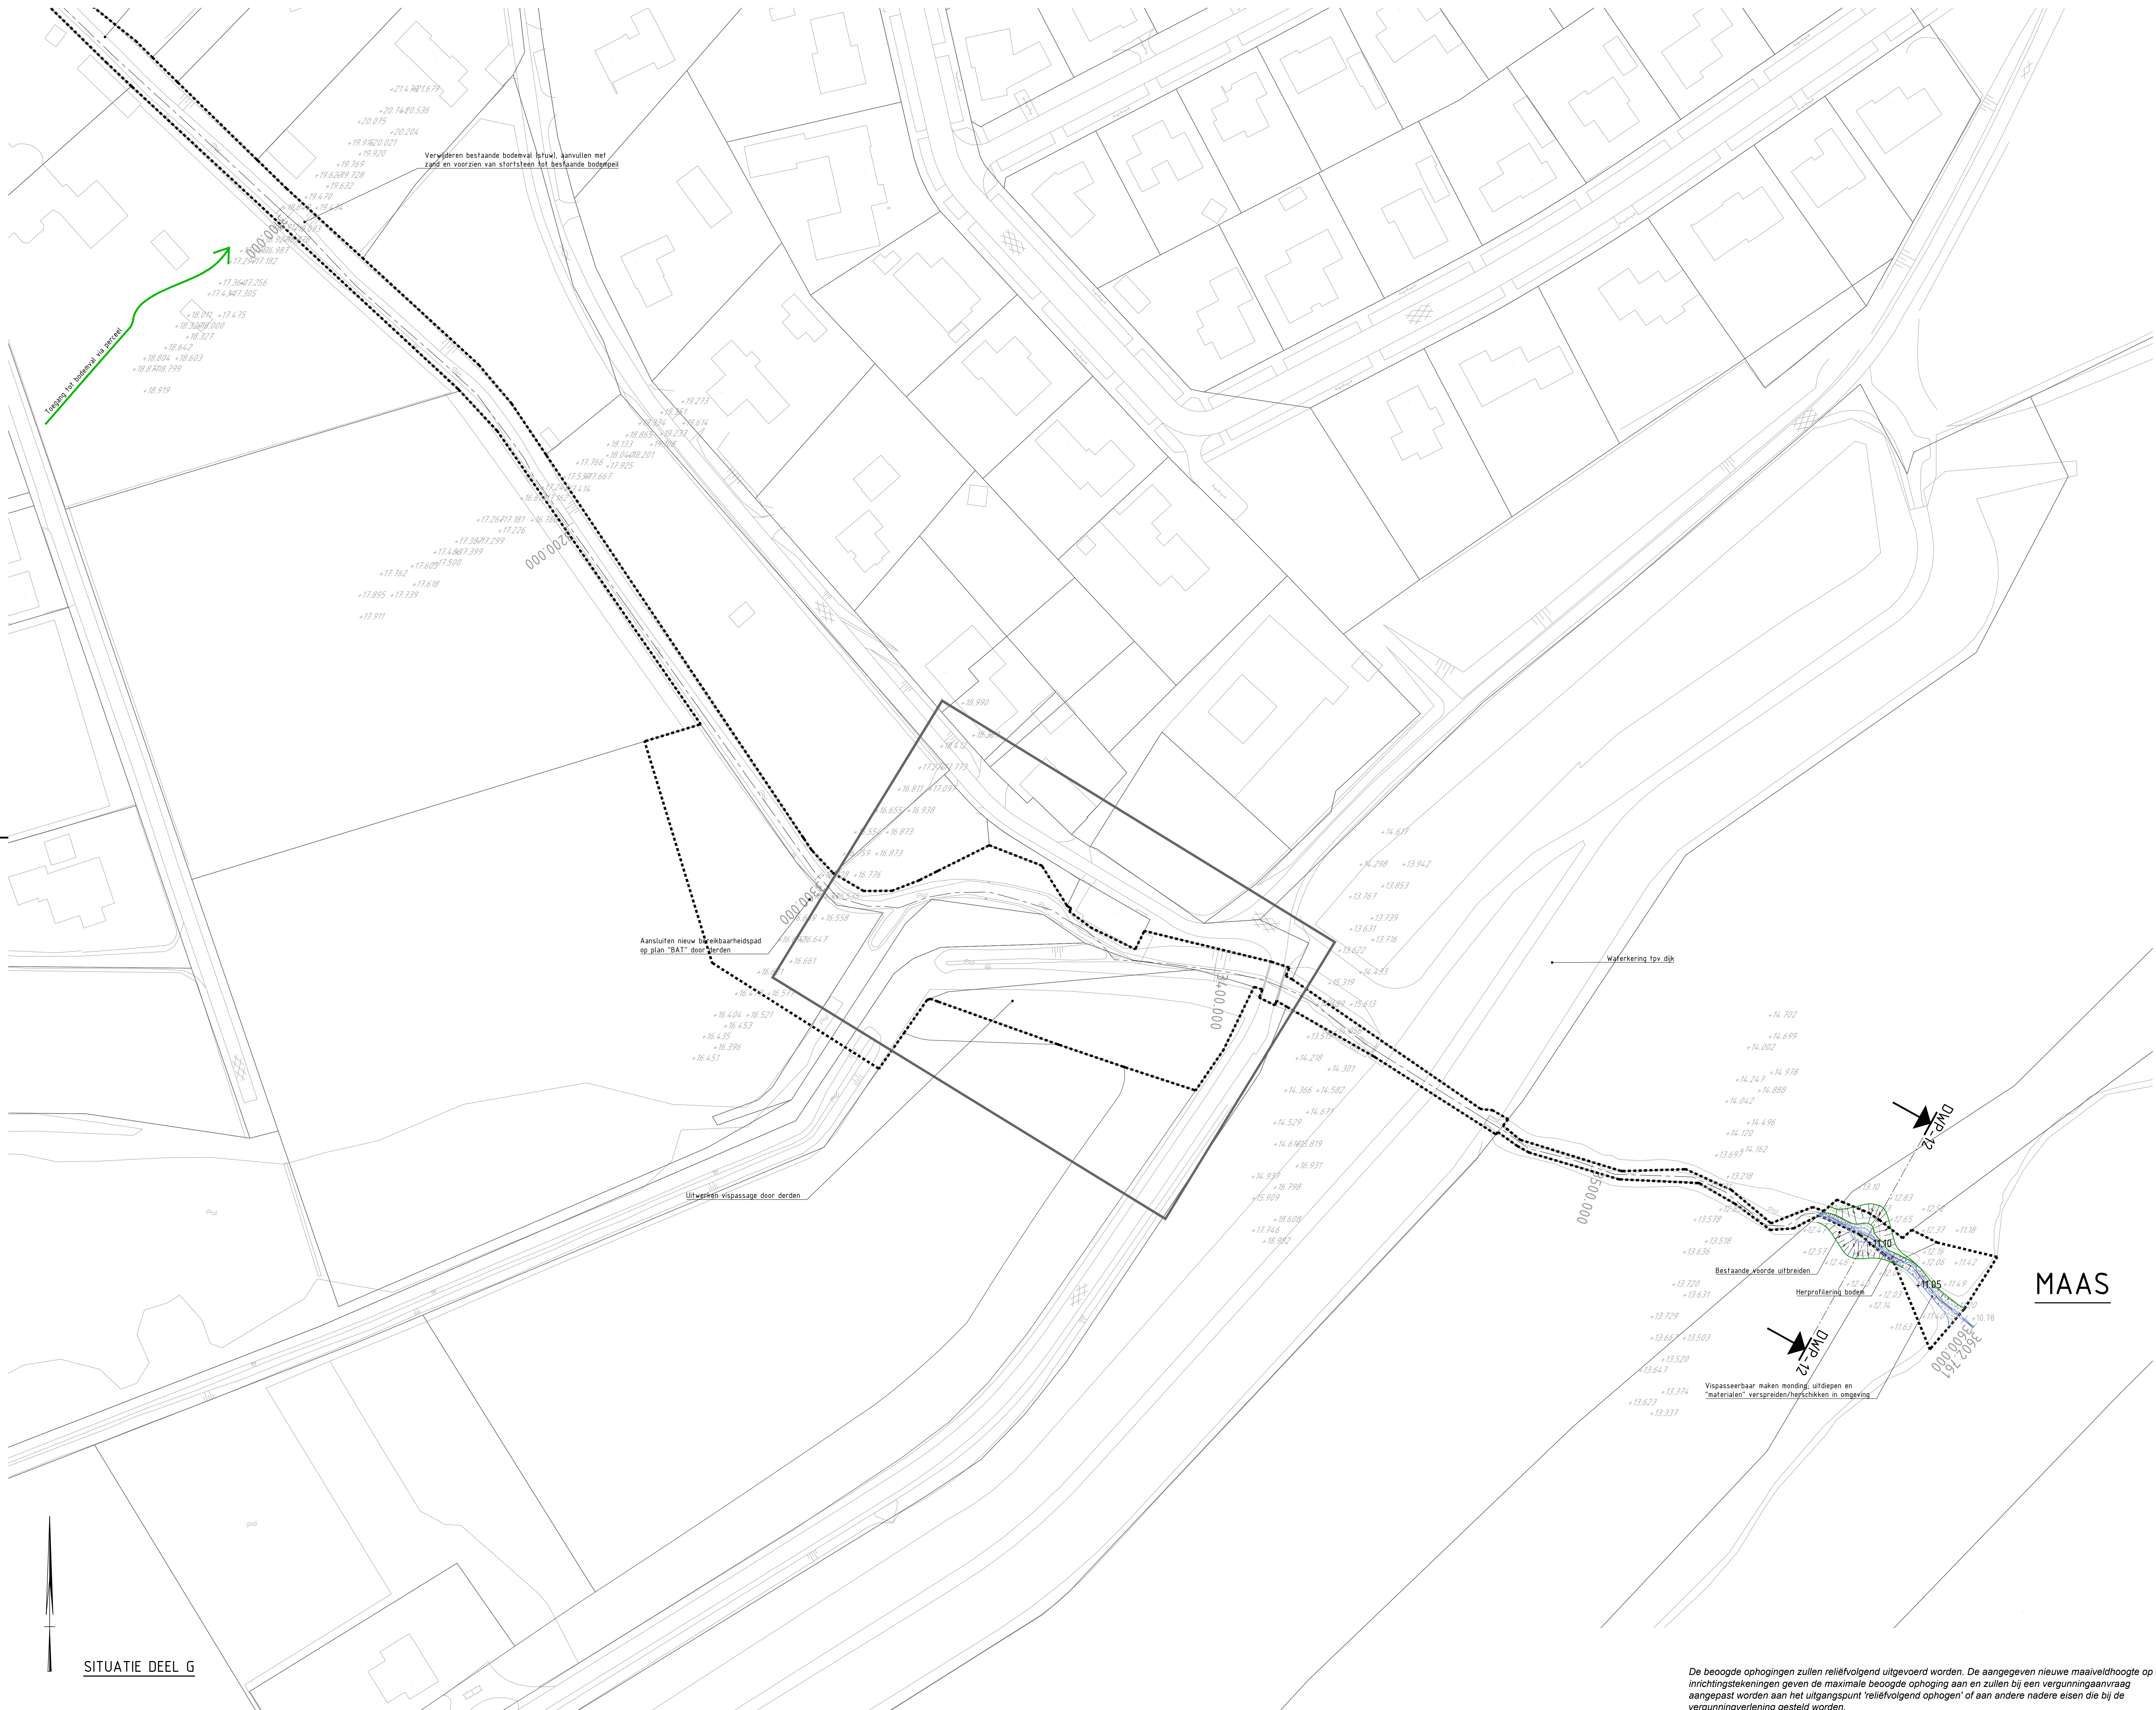

SITUATIE DEEL G

LEGENDA








- Contouren watergang
- Onderhoudspad
-20mm teelaarde
-30mm zand
- Aanbrengen bepantling/boschage/bos met bijbehorend coderingsstype. Zie tekening "1224-343-102-DA_20160530"
- Aanbrengen grasland
- Aanbrengen steenbestorting (in beton C20/25, 0.25 dik)
- Aanvullen bestaande watergang (zand)
- Verwijderen hekwerk
- Aanbrengen rasterpalen (zonder draad)
- Aanbrengen rasterhekwerk (geplaatsteerd) Hoogte 1.0 meter
- Nieuwe locatie raster, waar mogelijk aansluiten op bestaand raster
- Aanbrengen faunaraster
- Aanplanten boom (Alnus glutinosa)
Definitieve plaatsingslocatie "op aanwijzing van directie"
- Aanplanten boom (Salix x sepulcralis "Chrysocoma")
Definitieve plaatsingslocatie "op aanwijzing van directie"
- Handhaven boom
- Hoogte bestaand
- Hoogtes nieuw (bodem/overig)
- Hoogte b.o.b. bestaande duiker
- Werkgrens Waterschap Peel en Maasvallei
- Ruimtebeslag / Plangebied

- Huidige perceelstoten welke afwateren op de Springbeek overzetteren op de nieuw te realiseren Springbeek
- Bij natte delen taluds inkassen door trapsgewijs afgraven van zandgrond en daarna aanvullen met teelaarde om afglijden te voorkomen

Voor dwarsprofielen zie tekenblad "1224-343-101-DA_20160530"

 Tauf Postbus 133 7400 AC Deventer Telefoon 0570 65 99 11 www.tauf.nl			
Opdrachtgever Waterschap Peel en Maasvallei Project Maasbree, herinrichting Springbeek Onderdeel BESTEK Dubbreek - Maas			
Documentnummer	Blad 6 van 6	Documenttype	
Datum Definitief	28-06-16 RPA	Schaal	1 : 500
Projectnummer	1224-343	Takennummer	100
Status	DEFINITIEF B	Formaat	A0
Misc.	Aard der wijziging	Datum	Definitief
A	Diverse wijzigingen t.o.v. tekening	31-05-16	RPA
B	Deel: Maasbree, herinrichting Springbeek, zone gemaal, aanpak voor	24-06-16	RPA
C			AET
D			AET

De beoogde ophogingen zullen reëlvolgend uitgevoerd worden. De aangegeven nieuwe maaiveldhoogte op de inrichtingstekeningen geven de maximale beoogde ophoging aan en zullen bij een vergunningaanvraag aangepast worden aan het uitgangspunt 'reëlvolgend ophogen' of aan andere nadere eisen die bij de vergunningverlening gesteld worden.

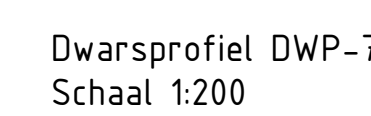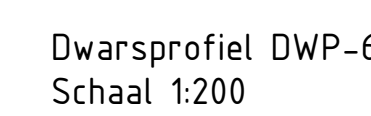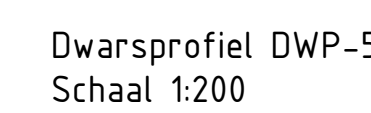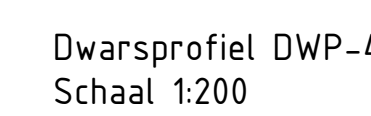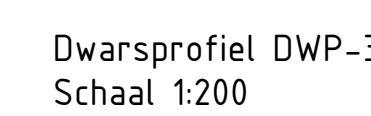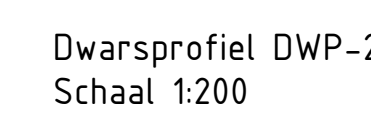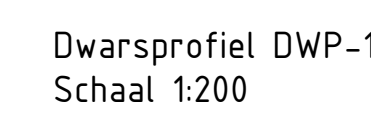


De beoogde ophogingen zullen reliëfvolgend uitgevoerd worden. De aangegeven nieuwe maaiveldhoogte op de inrichtingstekeningen geven de maximale beoogde ophoging aan en zullen bij een vergunningaanvraag aangepast worden aan het uitgangspunt 'reliëfvolgend ophogen' of aan andere nadere eisen die bij de vergunningverlening gesteld worden.


LEGENDA

	Maaveld bestand
	Maaveld nieuw
	Onderhoudspad (gras)
	Plasdras
	Grondwerk, aanvullen
	Grondwerk, ontgraven
	Grens ruimtebeslag / Wiergrens waterschap


Voor situatie en locatie dwarsprofielen zie tekeningserie
 "1224343-100_xx-DA_20160530"

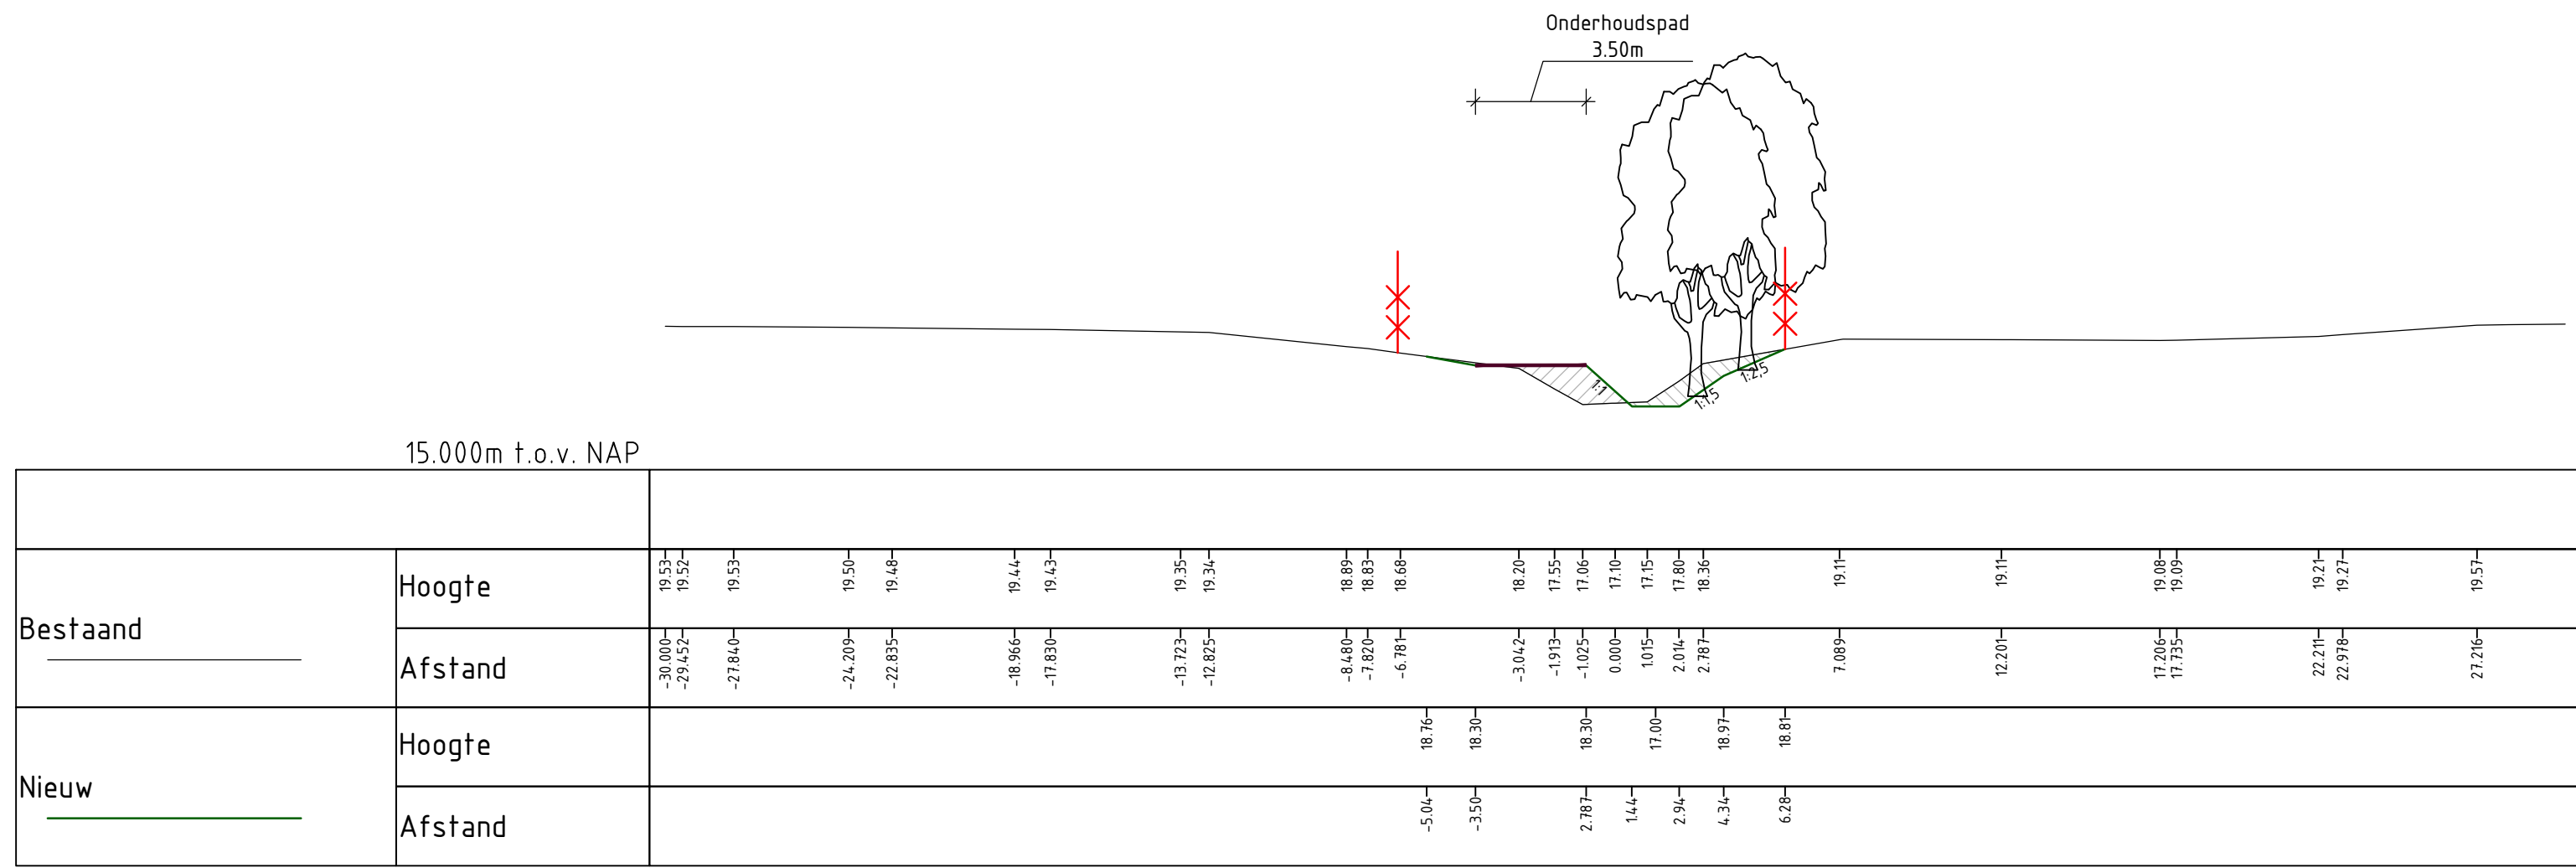


Dwarsprofiel DWP-8
Schaal 1:200

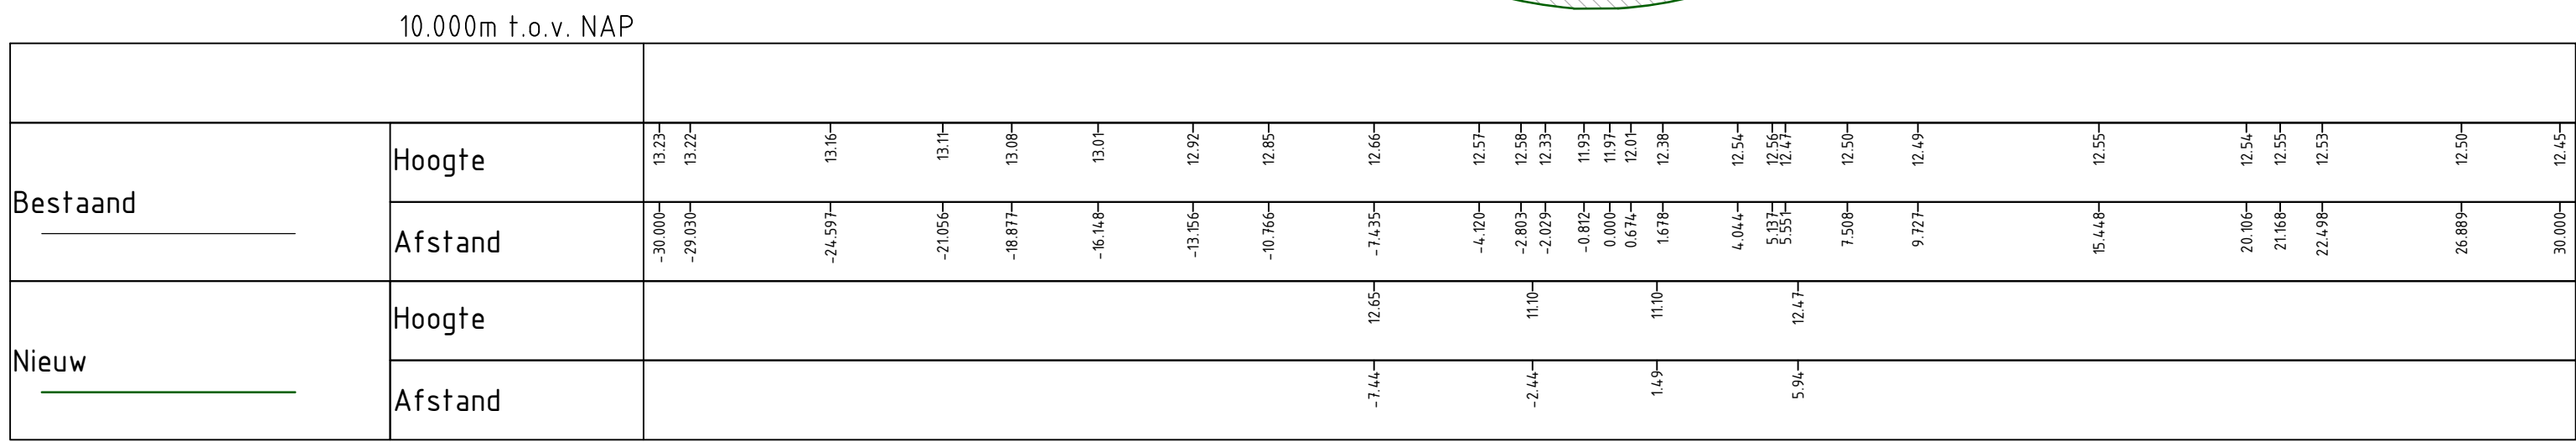


Dwarsprofiel DWP-12
Schaal 1:200

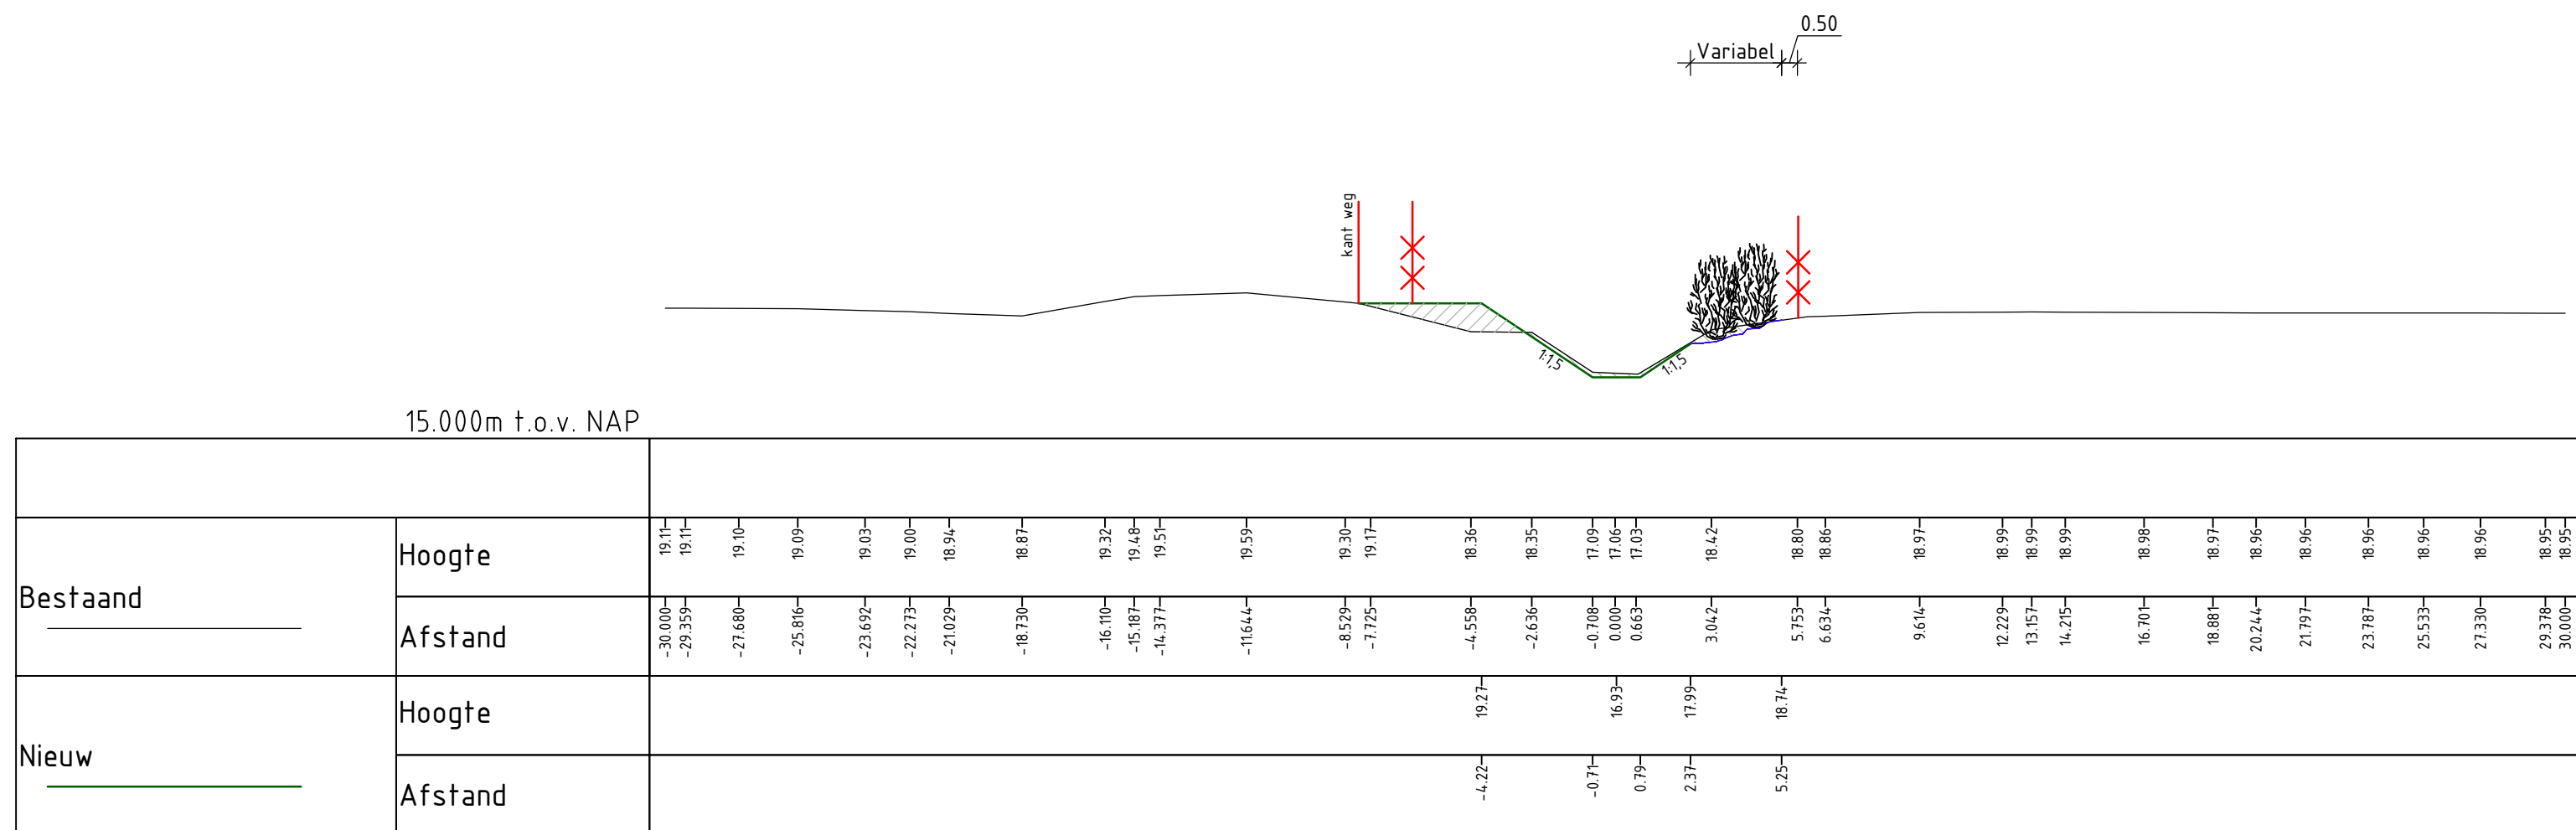

Dwarsprofiel DWP-9
Schaal 1:200

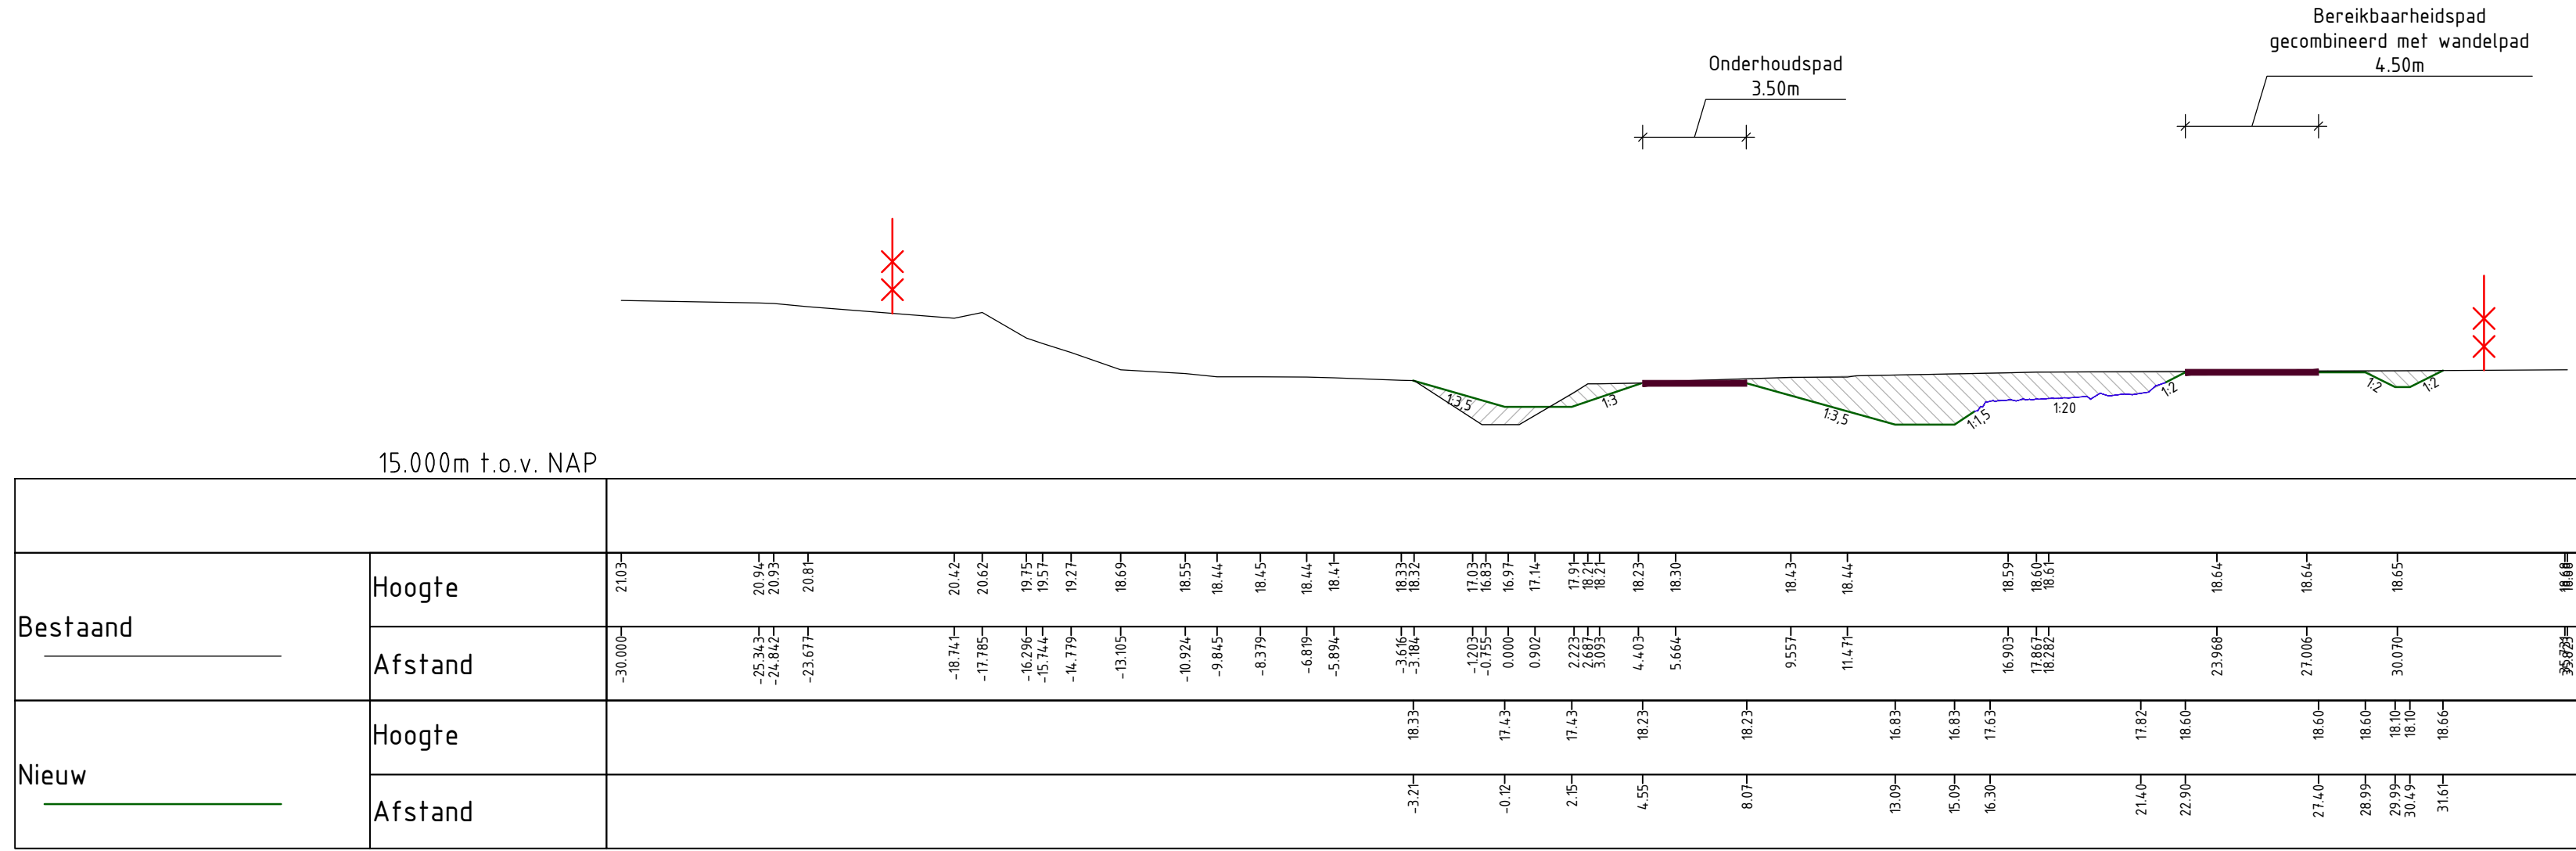

Dwarsprofiel DWP-10
Schaal 1:200

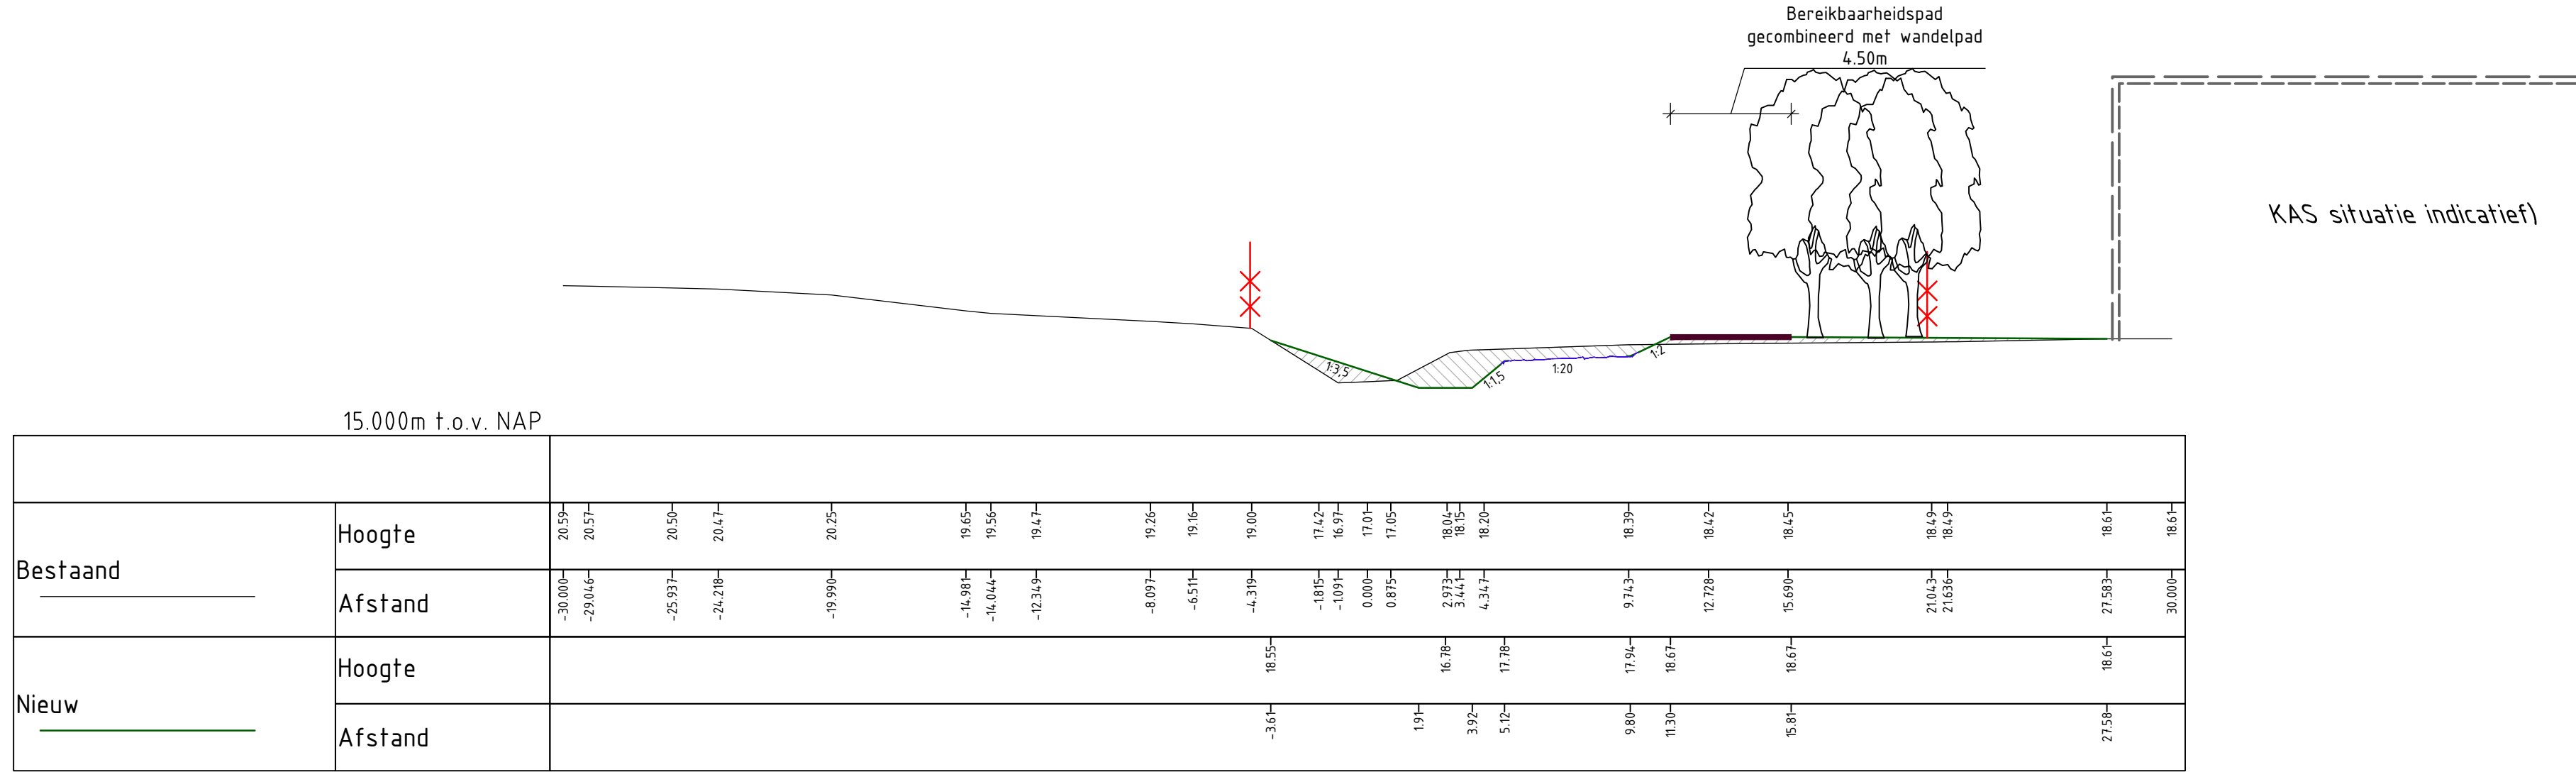

Dwarsprofiel DWP-11
Schaal 1:200

LEGENDA

- Maaiweld bestaand
- Maaiweld nieuw
- Onderhoudspad (gras)
- Plasdras
- Grondwerk; aanvullen
- Grondwerk; ontgraven
- Grens ruimtebeslag / Werkgrens waterschap

Voor situatie en locatie dwarsprofielen zie tekeningsserie
"1224343-100_xx-DA_20160530"



Tauf

Postbus 133

7480 AC Overveer

Telefoon (055) 69 99 11

www.tauf.nl

Opdrachtgever:

Waterschap Peel en Maasvallei

Project:

Maasbree, herinrichting Springbeek


Onderdeel:

BESTEK


Dwarsprofielen

Documentnummer		Blad 2 van 2	Documenttype	
Datum 28-04-16		Schaal	1 : 200	
Get. KPA		Tekeningsnummer 101		
Projectnummer 1224343		Status DEFINITIEF B	Formaat A0	
Mjs.	Aard der wijziging	Datum	Get.	
A	Diverse wijzigingen t.b.v. bestek	30-05-16	KPA	
B	Situatie dwarsprofiel 9	31-05-16	KPA	
C			ACT	


De beoogde ophogingen zullen reliëfvolgend uitgevoerd worden. De aangegeven nieuwe maaiveldhoogte op de inrichtingstekeningen geven de maximale beoogde ophoging aan en zullen bij een vergunningaanvraag aangepast worden aan het uitgangspunt "reliëfvolgend ophogen" of aan andere nadere eisen die bij de vergunningverlening gesteld worden.

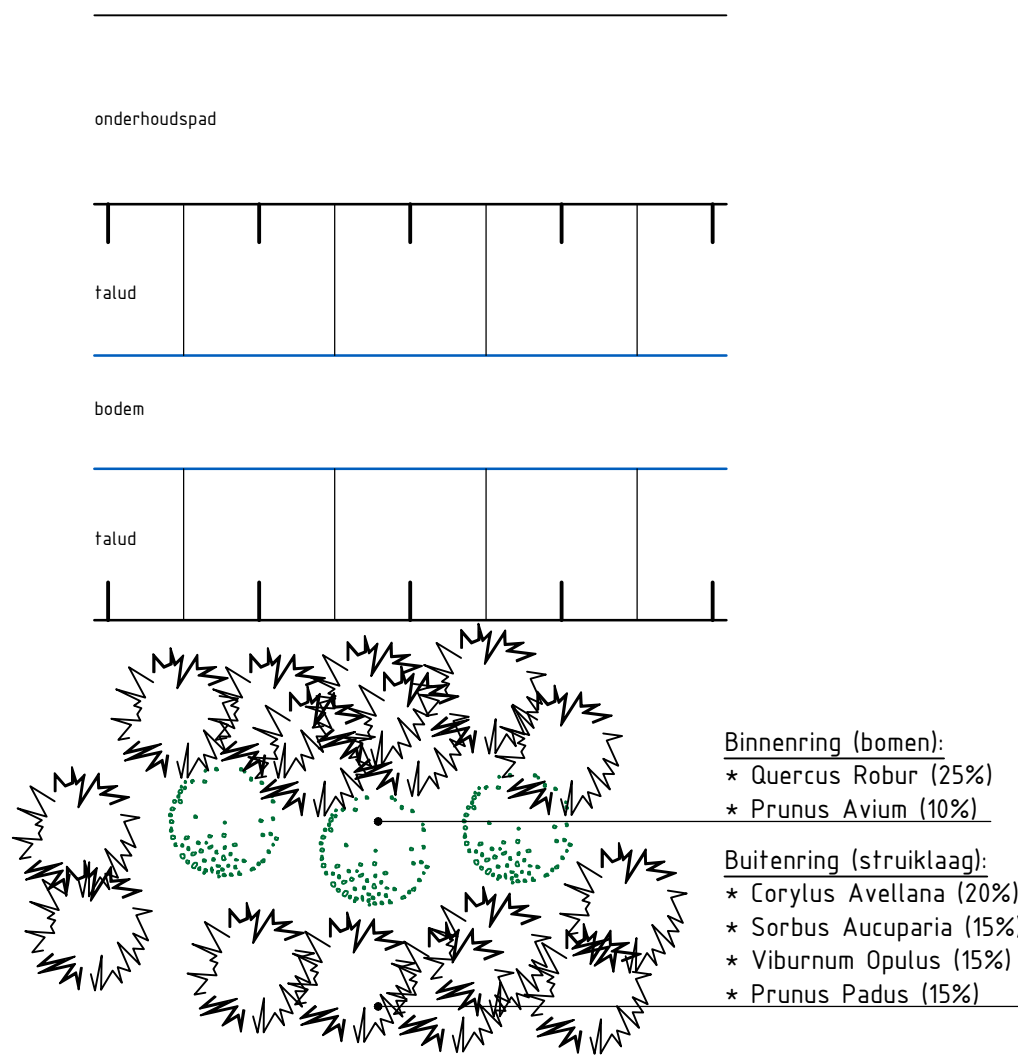


PRINCIPEDetail BEPLANTINGSVAK A
SCHAAL 1:100

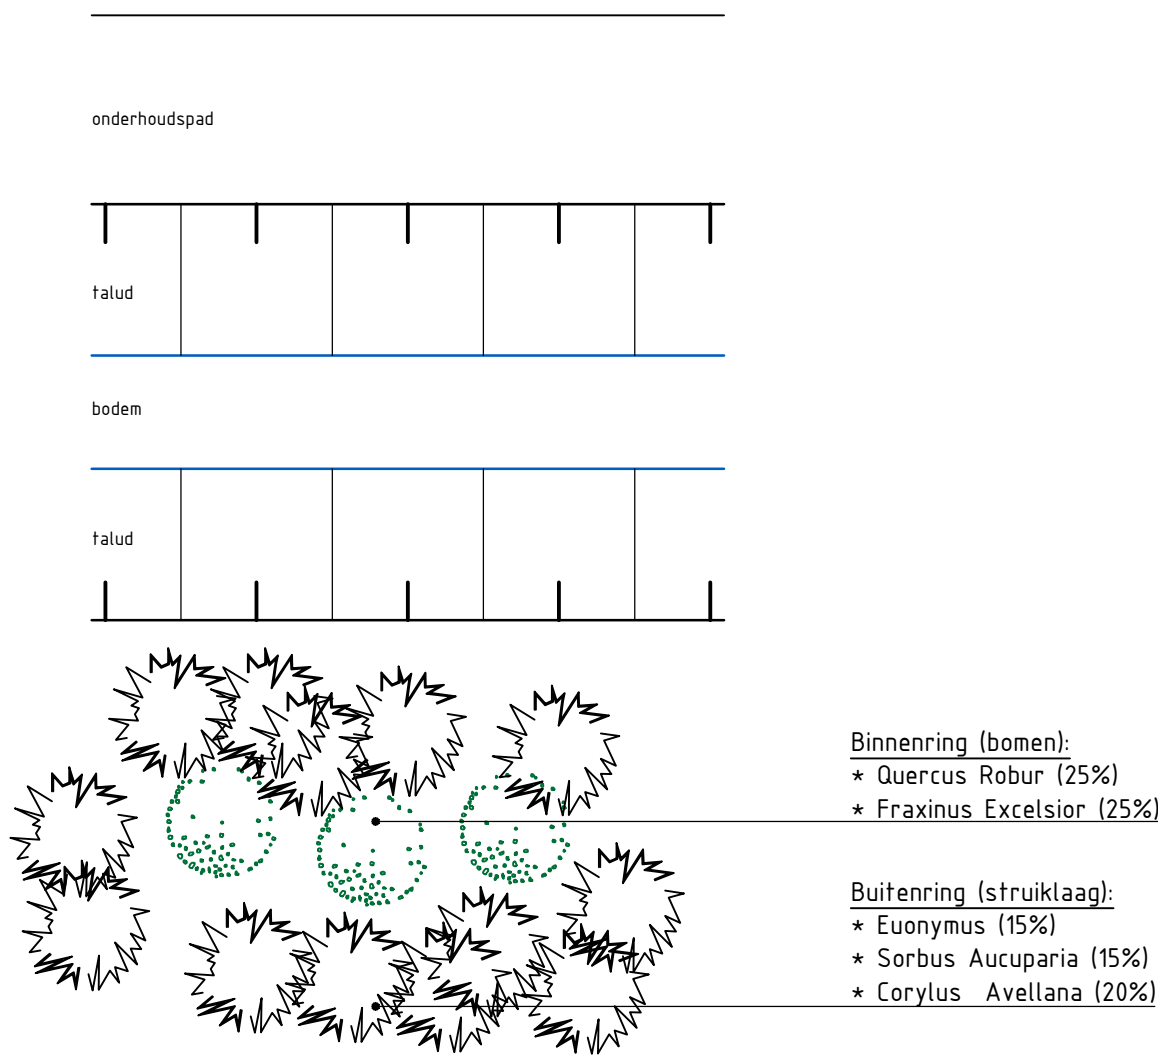


PRINCIPEDetail BEPLANTINGSVAK B
SCHAAL 1:100

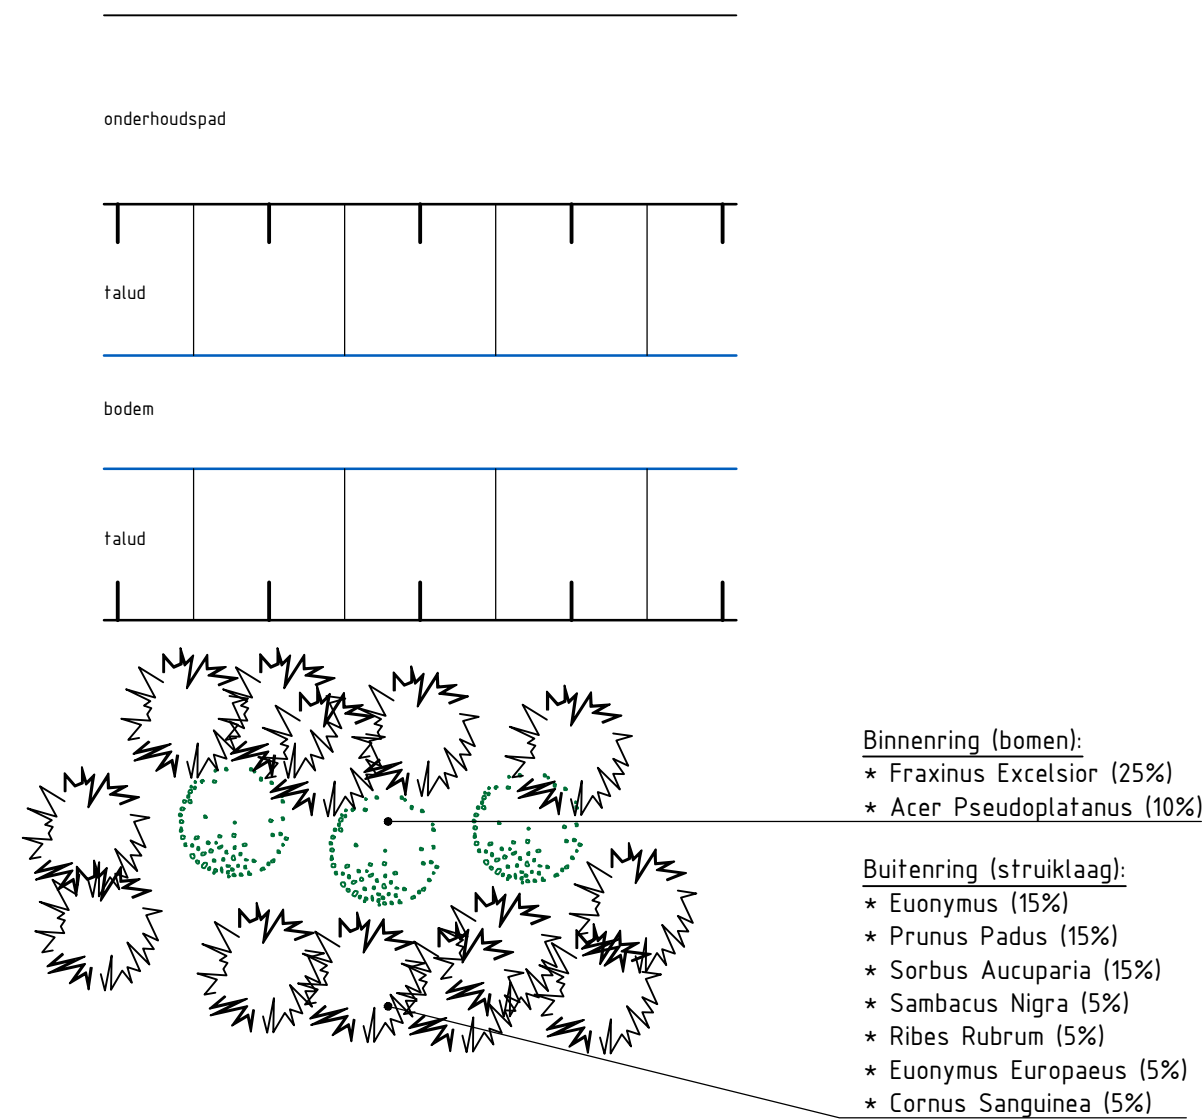


PRINCIPEDetail BEPLANTINGSVAK C
SCHAAL 1:100

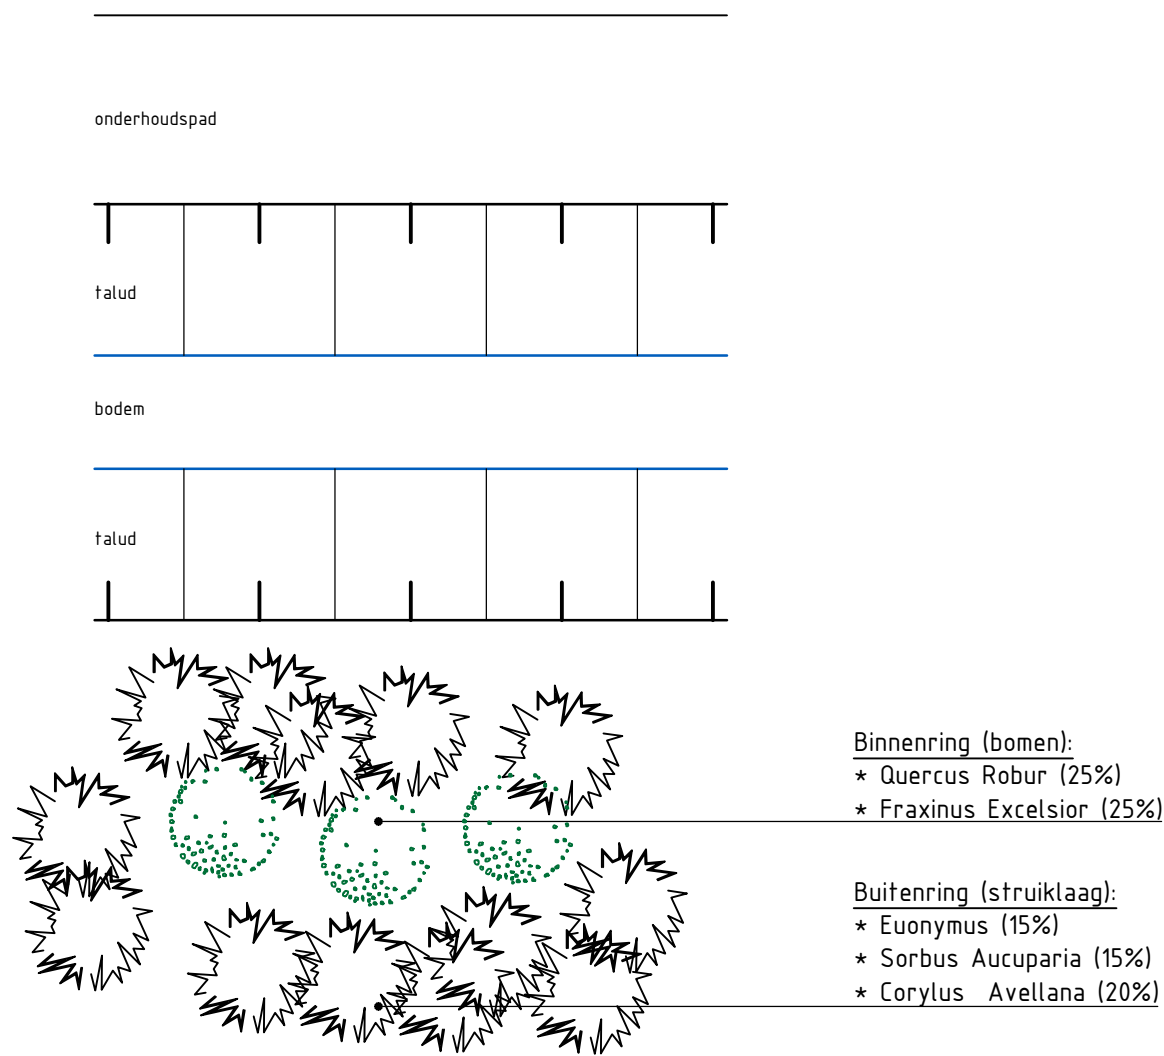


PRINCIPEDetail BEPLANTINGSVAK D
SCHAAL 1:100

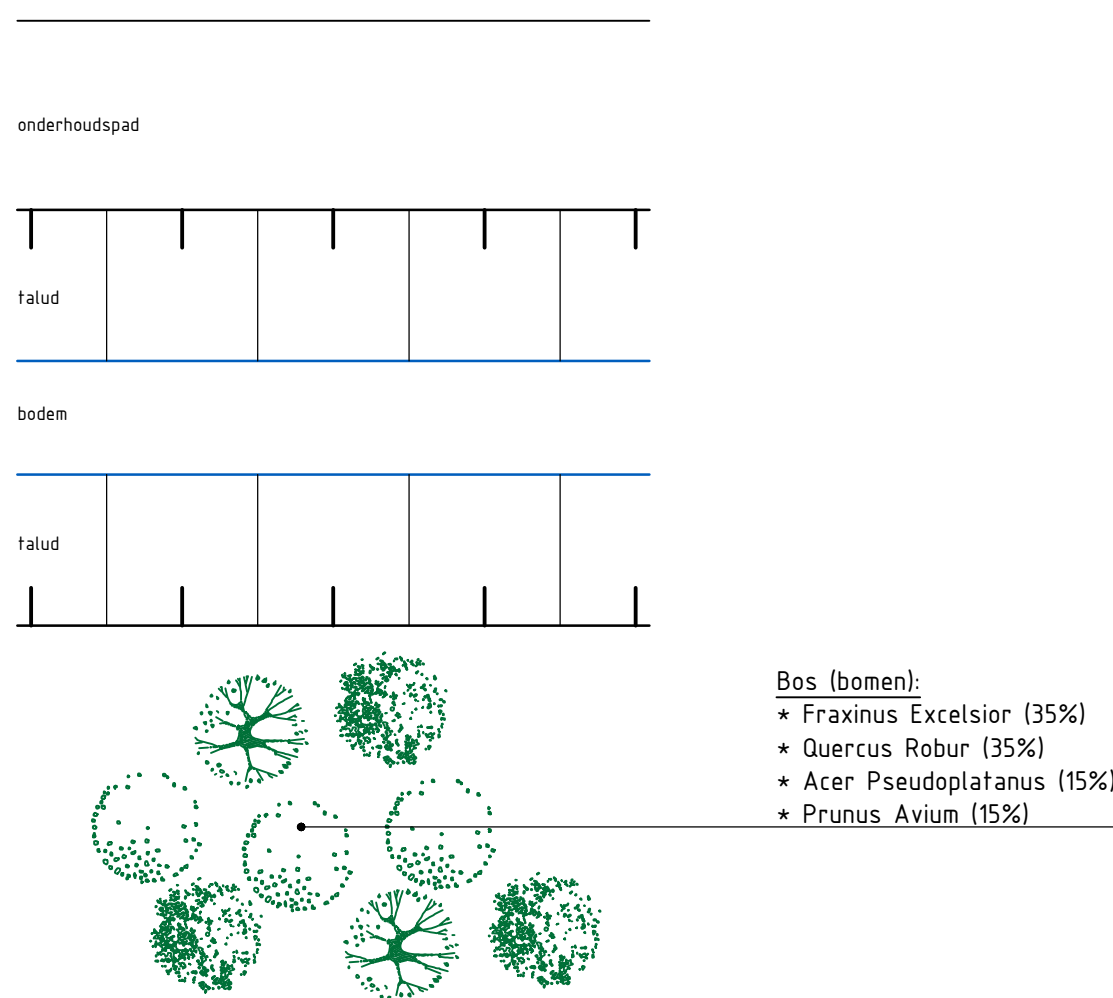

PRINCIPEDetail BEPLANTINGSVAK E
SCHAAL 1:100

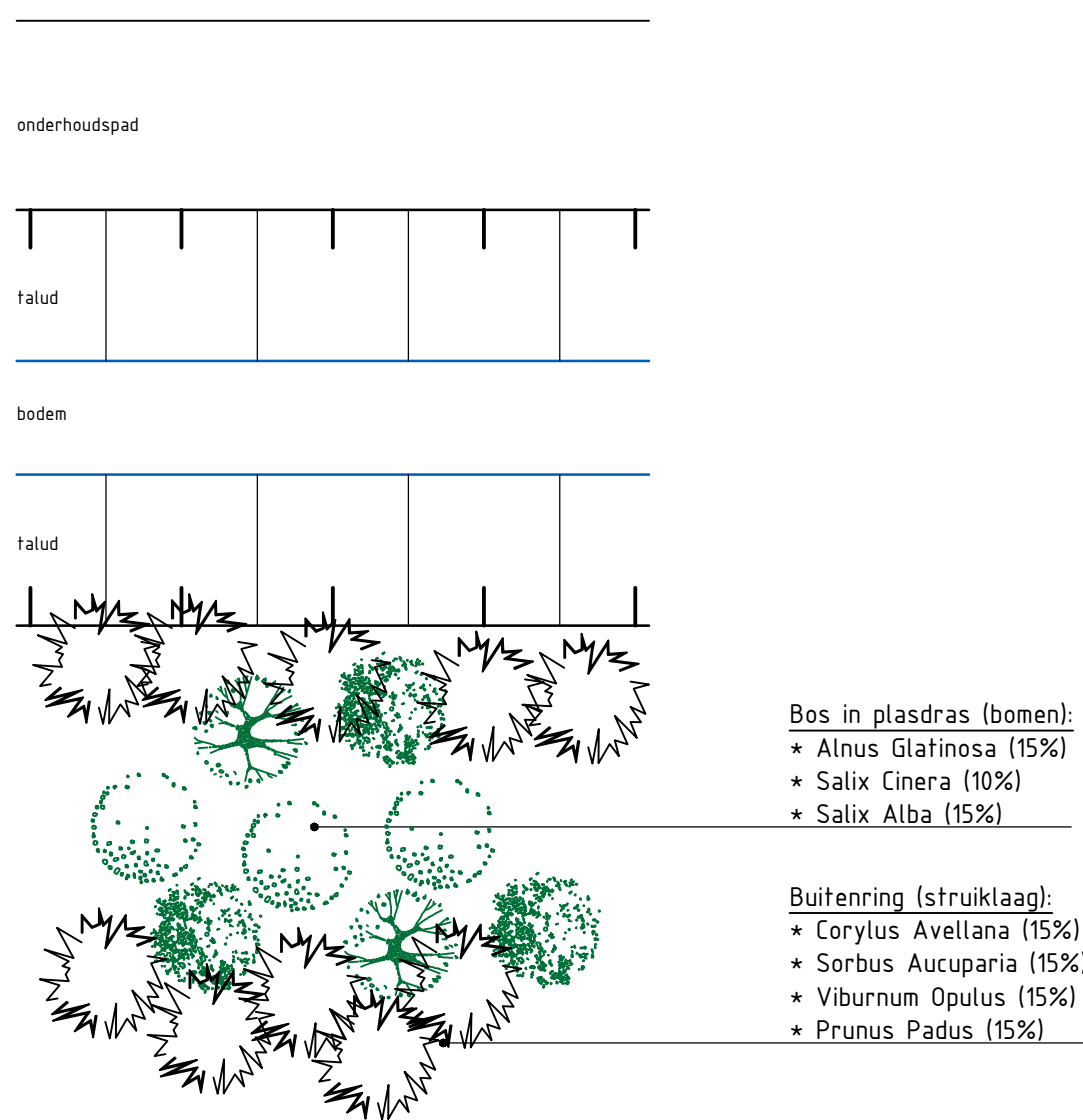

PRINCIPEDetail BEPLANTINGSVAK F
SCHAAL 1:100

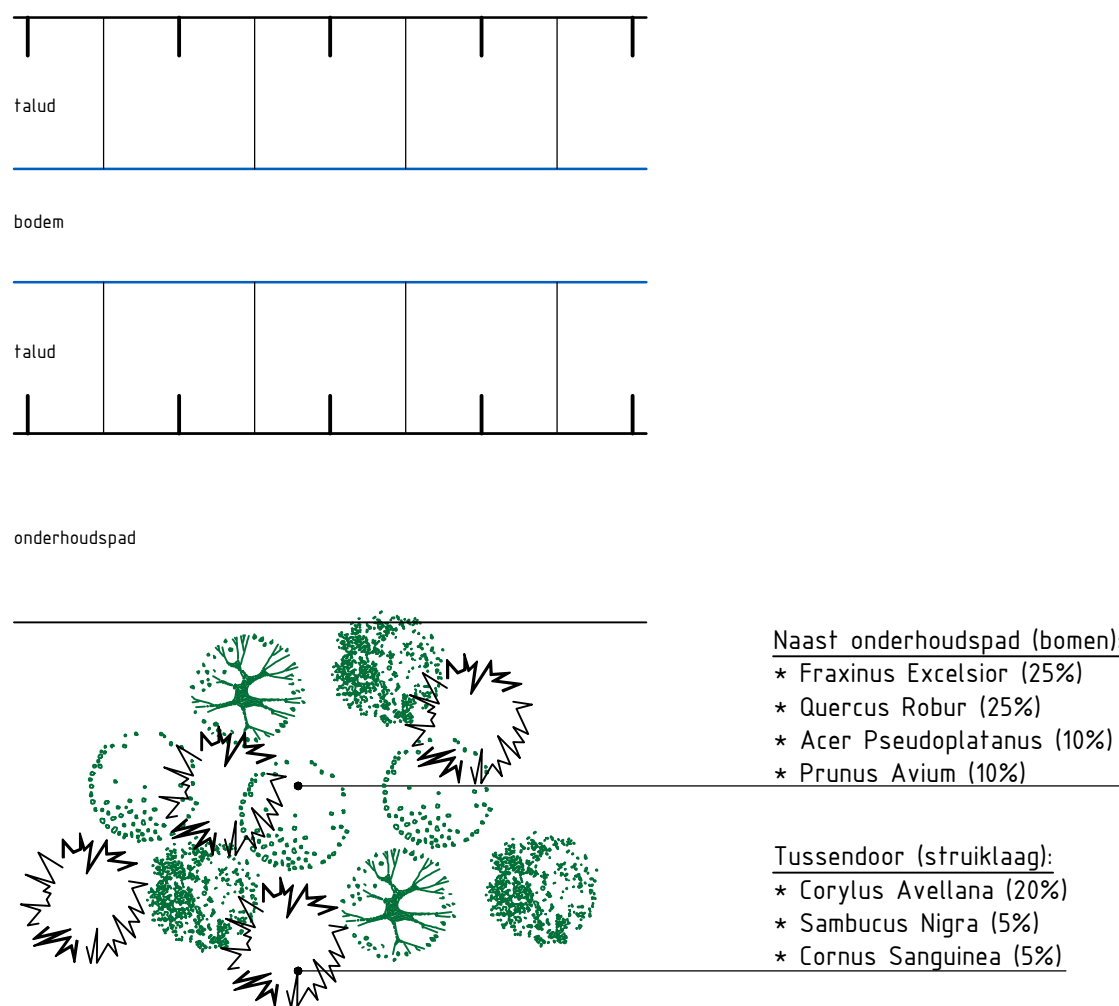

PRINCIPEDetail BEPLANTINGSVAK G
SCHAAL 1:100

	Tauw		Postbus 133 7400 AC Deventer Telefoon (0570) 69 99 11 www.tauw.nl			
	Opdrachtgever					
	Waterschap Peel en Maasvallei					
	Project					
	Maasbree, herinrichting Springbeek					
	Onderdeel					
	BESTEK					
	Beplantingsvakken					
	Documentnummer			Blad van	Documenttype	
	Datum Gefek. Gec.		28-04-16 KPA AET	Schaal 1 : 100		
Projectnummer 1224.34.3		Tekeningnummer 102	Status DEFINITIEF A	Formaat A1		
Wijz.	Aard der wijziging			Datum	Get.	Gec.
A	Diverse wijzigingen tbv bestek			30-05-16	KPA	AET
C						
D						

Bijlage 2

Inrichtingsplan Holleweg

Kadastrale situatie

gemeente Venlo

sectie R

perceel 189, 277, 284

schaal 1:1000

