


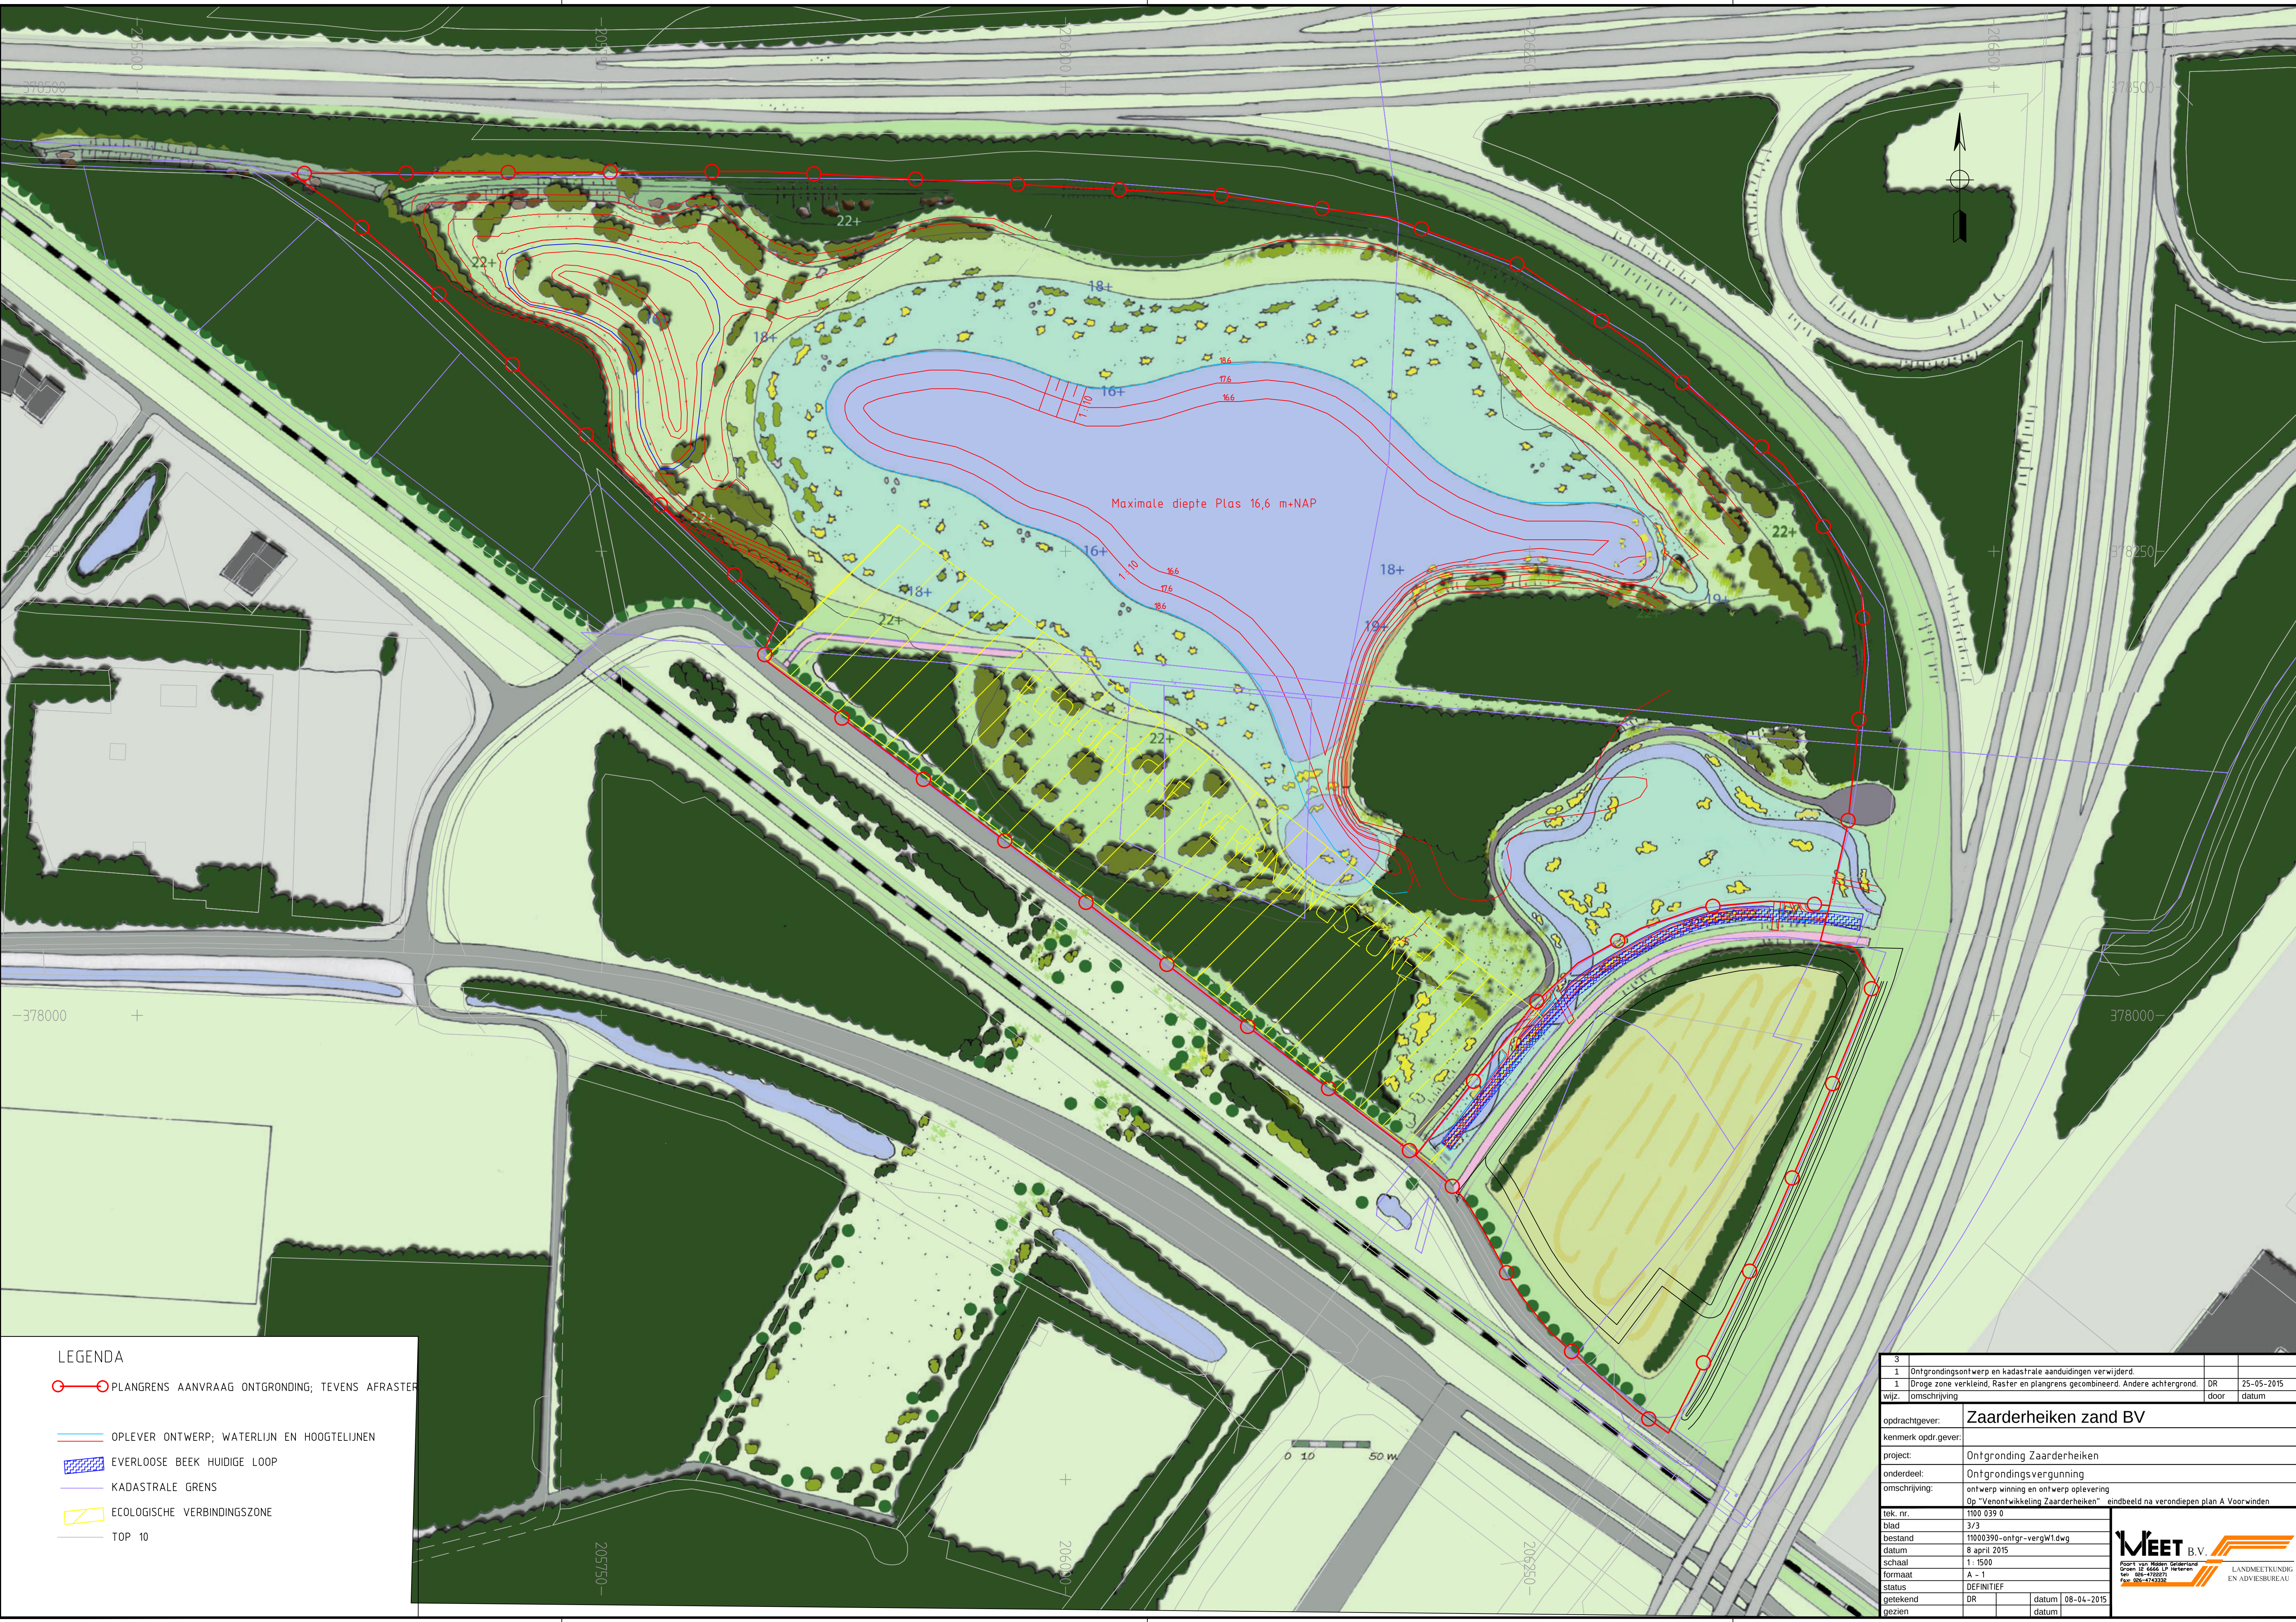

LEGENDA

- PLANGRENS AANVRAAG ONTGRONDING; TEVENS AFRASTER
- OPLEVER ONTWERP; WATERLIJN EN HOOGTELIJNEN
- EVERLOOSE BEEK HUIDIGE LOOP
- KADASTRALE GRENS
- ECOLOGISCHE VERBINDINGSZONE
- TOP 10

3			
1	Ontgrondingsontwerp en kadastrale aanduidingen verwijderd.		
1	Droge zone verkleind, Raster en plangrens gecombineerd. Andere achtergrond.	DR	25-05-2015
wijz.	omschrijving	door	datum
opdrachtgever:	Zaarderheiken zand BV		
kenmerk opdr.gever:			
project:	Ontgroning Zaarderheiken		
onderdeel:	Ontgrondingsvergunning		
omschrijving:	ontwerp winning en ontwerp oplevering Op "Verontwikkeling Zaarderheiken" eindbeeld na verondiepen plan A Voorwinden		
tek. nr.	1100 039 0		
blad	3/3		
bestand	11000390-ontgr-vergW1dwg		
datum	8 april 2015		
schaal	1:1500		
formaat	A-1		
status	DEFINITIEF		
getekend	DR	datum	08-04-2015
gezien		datum	

MEET B.V.

PO Box 1000, Haren, Groningen
Gron 12 6666 LP Haren
Tel: 06-4722277
Fax: 06-4722232

LANDMEETKUNDE
EN ADVIESBUREAU