



VERKENNEND BODEMONDERZOEK

TEGELSEWEG TUSSEN 3 EN 5

TE BELFELD



Bodem



Rapportage verkennend bodemonderzoek

Tegelseweg tussen 3 en 5 te Belfeld

Opdrachtgever	Beusmans en Jansen Adviseurs Steeg 12 5975 CE Sevenum
Rapportnummer	8164.001
Versienummer	D1
Status	Eindrapportage
Datum	10 januari 2019
Vestiging	Limburg Rijksweg Noord 39 6071 KS Swalmen 0475 - 504961 swalmen@econsultancy.nl
Opsteller	ing. R.P.J. Linders
Paraaf	
Kwaliteitscontrole	drs. E. Hartingsveld
Paraaf	



Kwaliteitszorg

Econsultancy is lid van de Vereniging Kwaliteitsborging Bodembeheer (VKB). De VKB is een vereniging van bodemadvies- en -onderzoeksbureaus en heeft als doel kwaliteitsborging en continue verbetering van de dienstverlening van haar leden op het gebied van bodembeheer. Het VKB keurmerk geeft opdrachtgevers de zekerheid dat het uitvoerend bureau werkt conform de eisen die de VKB aan haar leden stelt op het gebied van competenties en integriteit van medewerkers en het toepassen van vigerende normen en onderzoeksprotocollen.

Econsultancy werkt volgens een dynamisch kwaliteits- en milieusysteem, zoals beschreven in het kwaliteits- en milieuhandboek. Ons kwaliteits- en milieusysteem is gecertificeerd volgens de eisen in de NEN-EN-ISO 9001 en NEN-EN-ISO 14001.

Betrouwbaarheid

Dit bodemonderzoek is op zorgvuldige wijze uitgevoerd conform de toepasselijke en van kracht zijnde regelgeving. Een bodemonderzoek wordt in zijn algemeenheid echter uitgevoerd door het steekproefsgewijs bemonsteren van de bodem, waardoor het, op basis van de resultaten van een bodemonderzoek, onmogelijk is garanties af te geven ten aanzien van de milieuhygiënische bodemkwaliteit. Daarnaast betreft het bodemonderzoek een momentopname. Econsultancy accepteert op voorhand geen aansprakelijkheid ten aanzien van mogelijke beslissingen die de opdrachtgever naar aanleiding van het door Econsultancy uitgevoerde bodemonderzoek neemt.

INHOUDSOPGAVE

1	INLEIDING	1
2	AFBAKENING ONDERZOEKSLOCATIE	1
3	VOORONDERZOEK.....	1
3.1	Geraadpleegde bronnen.....	1
3.2	Historisch en huidig gebruik onderzoekslocatie	2
3.3	Toekomstige situatie.....	3
3.4	Calamiteiten.....	3
3.5	Uitgevoerd(e) bodemonderzoek(en) op de onderzoekslocatie	3
3.6	Aangrenzende terreindelen/percelen	3
3.7	Terreininspectie	3
3.8	Informatie lokale of regionale achtergrondgehalten	3
3.9	Bodemopbouw en geohydrologie	4
4	CONCLUSIES VOORONDERZOEK (ONDERZOEKSOPZET)	4
5	VELDWERK.....	5
5.1	Algemeen.....	5
5.2	Uitvoering veldwerk	5
5.3	Zintuiglijke waarnemingen	5
6	LABORATORIUMONDERZOEK	6
6.1	Uitvoering analyses	6
6.2	Toetsingskader	6
6.3	Resultaten grondmonsters	7
7	SAMENVATTING, CONCLUSIES EN ADVIES.....	8

BIJLAGEN:

1. - Topografische ligging van de locatie
- 2a. - Locatieschets
- 2b. - Foto's onderzoekslocatie
3. - Boorprofielen
- 4a. - Analysecertificaten
- 4b. - Getoetste analyseresultaten
5. - Toetsingskader Circulaire bodemsanering

1 INLEIDING

Beusmans en Jansen Adviseurs heeft aan Econsultancy opdracht verleend voor het uitvoeren van een verkennend bodemonderzoek op de locatie Tegelseweg tussen 3 en 5 te Belfeld.

Het bodemonderzoek is uitgevoerd in het kader van de bestemmingsplanwijziging.

Het verkennend bodemonderzoek heeft tot doel met een relatief geringe onderzoeksinspanning vast te stellen of op de onderzoekslocatie een grond- en/of grondwaterverontreiniging aanwezig is, teneinde te bepalen of er milieuhygiënische belemmeringen zijn voor de bestemmingsplanwijziging van de onderzoekslocatie.

Het vooronderzoek is verricht conform de NEN 5725:2017 "Bodem - Landbodemonderzoek - Strategie voor het uitvoeren van milieuhygiënisch vooronderzoek". Het bodemonderzoek is uitgevoerd conform de NEN 5740+A1:2016 "Bodem - Landbodemonderzoek - Strategie voor het uitvoeren van verkennend bodemonderzoek - Onderzoek naar de milieuhygiënische kwaliteit van bodem en grond".

Het veldwerk en de bemonstering zijn verricht onder certificaat op grond van de BRL SIKB 2000 "Veldwerk bij milieuhygiënisch bodem- en waterbodemonderzoek", protocol 2001. De analyseresultaten zijn getoetst aan het toetsingskader van VROM (Circulaire bodemsanering 2013) en aan de achtergrondwaarden voor grond uit de Regeling bodemkwaliteit (bijlage B, tabel 1), VROM, 2007.

Econsultancy is onder meer gecertificeerd voor protocol 2001 van de BRL SIKB 2000. In dat kader verklaart Econsultancy geen eigenaar van de onderzoekslocatie te zijn of te worden.

2 AFBAKENING ONDERZOEKSLOCATIE

Het vooronderzoek omvat de onderzoekslocatie en direct hieraan grenzende terreindelen binnen een afstand van 25 meter.

De onderzoekslocatie ($\pm 1.070 \text{ m}^2$) is gelegen aan de Tegelseweg tussen 3 en 5 te Belfeld (zie bijlage 1). De onderzoekslocatie is kadastraal bekend als de gemeente Belfeld, sectie A, nummer 3708.

Volgens het Actueel Hoogtebestand Nederland bevindt het maaiveld zich op een hoogte van circa 23 m +NAP en zijn de coördinaten van het midden van de onderzoekslocatie $X = 206.635$, $Y = 370.245$.

3 VOORONDERZOEK

3.1 Geraadpleegde bronnen


Voorafgaand aan de uitvoering van de veldwerkzaamheden is een vooronderzoek uitgevoerd op basis van de NEN 5725. In tabel I zijn de in het kader van het vooronderzoek geraadpleegde bronnen weergegeven. Van de locatie en de directe omgeving zijn uit verschillende informatiebronnen gegevens verzameld over het historische, huidige en toekomstige gebruik, eventuele calamiteiten, eventueel eerder uitgevoerde bodemonderzoeken, de bodemopbouw en geohydrologie, verhardingen, kabels en leidingen.

Tabel 1. Geraadpleegde bronnen

Onderdeel	Bron
Historisch, huidig en toekomstig gebruik	Opdrachtgever (contactpersoon mevrouw J.C.M.G. Beusmans), d.d. 22 oktober 2018.
Bouw-/milieudossier, ondergrondse tanks, calamiteiten, eerder uitgevoerd bodemonderzoek	Gemeente Venlo (contactpersoon mevrouw T. Jeurissen), d.d. 29 oktober 2018.
Locatiegegevens van internet: - historisch topografisch kaartmateriaal - basisregistratie grootschalige topografie - kadastrale gegevens - hoogtekaart - luchtfoto's - Google streetview - provinciale bodeminformatie - bodemopbouw - geo(hydro)logie - kabels en leidingen	www.topotijdreis.nl www.pdok.nl www.kadaster.nl www.ahn.nl webservices.gbo-provincies.nl/lufo/services/wms maps.google.nl www.bodemloket.nl maps.bodemdata.nl www.dinoloket.nl www.kadaster.nl/klic-wion
Terreininspectie	Uitgevoerd door medewerker Econsultancy, d.d. 22 november 2018.

3.2 Historisch en huidig gebruik onderzoekslocatie

Uit historisch kaartmateriaal blijkt de onderzoekslocatie in agrarisch gebruik te zijn geweest. Aan de zuidwestzijde van de locatie grensde in het verleden een onverhard pad, waaraan van 1980 tot 2000 een kas gelegen heeft. Voor zover bekend is de onderzoekslocatie in wezen nimmer veranderd.

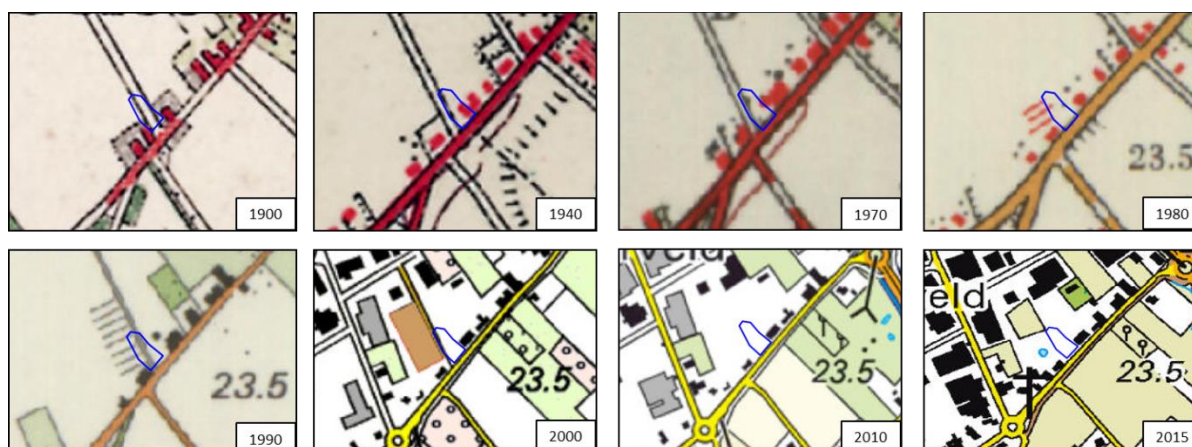

De onderzoekslocatie is momenteel braakliggend en bouwklaar. Voor zover bij de opdrachtgever en de gemeente Venlo bekend, heeft er op de onderzoekslocatie nimmer opslag van oliehoudende producten in ondergrondse of bovengrondse tanks plaatsgevonden.

Er zijn geen aanwijzingen gevonden, die aanleiding geven een asbestverontreiniging op de locatie te verwachten. Uit de geraadpleegde bronnen blijkt geen aanwezigheid van ophogingen, dempingen of stortingen.

In bijlage 2a is de huidige situatie op een locatieschets weergegeven. Bijlage 2b bevat enkele foto's van de onderzoekslocatie.

Uit communicatie met de gemeente Venlo bleek de onderzoekslocatie 'verdacht' te zijn voor het voorkomen van conventionele niet-gesprongen explosieven.

3.3 Toekomstige situatie

De initiatiefnemer is voornemens een woonhuis op de locatie te bouwen.

3.4 Calamiteiten

Voor zover bij de opdrachtgever bekend hebben zich op de onderzoekslocatie in het verleden geen calamiteiten met een bodembedreigend karakter voorgedaan. Ook uit informatie van de gemeente Venlo blijkt niet dat er zich in het verleden bodembedreigende calamiteiten hebben voorgedaan.

3.5 Uitgevoerd(e) bodemonderzoek(en) op de onderzoekslocatie

Op de onderzoekslocatie zijn, voor zover bekend, geen bodemonderzoeken uitgevoerd.

3.6 Aangrenzende terreindelen/percelen

In paragraaf 3.1 zijn de geraadpleegde informatiebronnen voor de omliggende terreindelen en belendende percelen binnen 25 meter van de onderzoekslocatie opgenomen. Het bodemgebruik van de omliggende terreindelen is als volgt:

- aan de noordwestzijde bevinden zich diverse siertuinen en een weiland met moestuin;
- aan de zuidwest en de noordoostzijde bevinden zich twee woonhuizen met bijbehorende siertuin;
- aan de zuidoost bevindt zich een openbare weg (Tegelseweg), welke voorzien is van een asfaltverharding.

Van de aangrenzende percelen zijn geen bodemonderzoeksgegevens bekend.

Uit de verzamelde informatie blijkt, dat er vanuit de omliggende percelen geen grensoverschrijdende verontreinigingen zijn te verwachten.

3.7 Terreininspectie

Voorafgaand aan het bodemonderzoek is er een terreininspectie uitgevoerd. Deze is gericht op de identificatie van bronnen, die mogelijk hebben geleid of kunnen leiden tot een grond- en/of grondwaterverontreiniging.

De tijdens de terreininspectie aangetroffen situatie komt overeen met de locatiegegevens, zoals deze zijn opgenomen in paragraaf 3.1. Op de onderzoekslocatie zijn geen mogelijke bronnen voor een grond- en/of grondwaterverontreiniging aangetroffen.

Op het maaiveld zijn geen asbestverdachte materialen waargenomen.

3.8 Informatie lokale of regionale achtergrondgehalten

Regionaal komen verhoogde concentraties van metalen in het grondwater voor. De provincie Limburg heeft specifieke beleidslijnen geformuleerd met betrekking tot deze regionaal verhoogde concentraties van metalen in het grondwater (zie "Beleidskader bodem 2010", vastgesteld door Gedeputeerde Staten van Limburg op 28 september 2010).

De onderzoekslocatie is met betrekking tot de bovengrond gelegen binnen de bodemkwaliteitszone "Buitengebied Zand/Ontwikkeling na 1990", van het gebied waarvoor de gemeente Venlo een bodemkwaliteitskaart heeft opgesteld. In de bovengrond komen licht verhoogde gehalten aan zware metalen en PAK voor. In de ondergrond komen geen verhoogde gehalten voor.

3.9 Bodemopbouw en geohydrologie

De originele bodem op het noordwestelijke deel van de onderzoekslocatie bestaat volgens de bodemkaart van Nederland uit een horstpodzolgrond die volgens de Stichting voor Bodemkartering voornamelijk is opgebouwd uit lemig fijn zand. De originele bodem op het zuidoostelijke deel van de onderzoekslocatie bestaat volgens de bodemkaart van Nederland uit een hoge bruine enkeerdgrond die volgens de Stichting voor Bodemkartering voornamelijk is opgebouwd uit lemig fijn zand. De afzettingen, waarin beide bodemtypen zijn ontstaan, behoren geologisch gezien tot de Formatie van Boxtel.

De gemiddelde stand van het freatisch grondwater bedraagt ± 19 m +NAP, waardoor het grondwater zich op $\pm 4,0$ m -mv zou bevinden. Het water van het eerste watervoerend pakket stroomt volgens de isohypsenkaart van de Dienst Grondwaterverkenning van TNO in noordwestelijke richting.

Er liggen geen pompstations in de buurt van de onderzoekslocatie die van invloed zouden kunnen zijn op de grondwaterstroming ter plaatse van de onderzoekslocatie. De onderzoekslocatie ligt niet in een grondwaterbeschermings- en/of grondwaterwingebied.

4 CONCLUSIES VOORONDERZOEK (ONDERZOEKSOPZET)

Uit het vooronderzoek blijkt dat er geen sprake is van bodembelasting, anders dan een regionale of landelijke diffuse achtergrondbelasting in de grond en het grondwater. Op de locatie worden geen verontreinigende stoffen verwacht in gehalten boven de landelijk of regionaal geldende achtergrondwaarde voor grond en/of de streefwaarde voor grondwater. Dit geldt zowel voor natuurlijke achtergrondgehalten als voor "antropogene" achtergrondgehalten, waarvan de oorzaak niet eenduidig is aan te wijzen.

Op basis van het vooronderzoek is geconcludeerd dat de onderzoekslocatie onderzocht dient te worden volgens de strategie "onverdacht, niet lijnvormig" (ONV-NL). Bij onverdachte locaties luidt de onderzoekshypothese dat de bodem niet verontreinigd is.

5 VELDWERK

5.1 Algemeen

Tijdens het opstellen van het boorplan is rekening gehouden met de doelstellingen en de richtlijnen, die geformuleerd zijn in de inleiding. Daarnaast is rekening gehouden met de gegevens voortvloeiend uit het vooronderzoek en de ligging van kabels en leidingen. Tijdens de veldwerkzaamheden is geconstateerd dat het grondwater zich dieper dan 5,0 m -mv bevindt en heeft er conform de NEN 5740 geen grondwateronderzoek plaatsgevonden. Bijlage 2a bevat de locatieschets met daarop aangegeven de situering van de boorpunten. In bijlage 3 zijn de boorprofielen opgenomen.

In verband met de verdachtheid van conventionele, niet gesprongen explosieven op de onderzoekslocatie heeft er tijdens het veldwerk explosievenbegeleiding plaatsgevonden. Door een explosieven-specialist (OCE-deskundige) zijn de boorlocaties in het veld destijds vrijgegeven middels een metaaldetector. Het explosievenonderzoek is verzorgd door Euroradar, welke WSCS-OCE gecertificeerd is.

5.2 Uitvoering veldwerk

Het veldwerk is op 21 december 2018 uitgevoerd onder kwaliteitsverantwoordelijkheid van de heer A.F.W. Geven. Deze medewerker van Econsultancy staat geregistreerd als ervaren veldwerker voor het protocol 2001 van de BRL SIKB 2000 "Veldwerk bij milieuhygiënisch bodem- en waterbodemonderzoek". Deze veldwerker is tevens OCE gecertificeerd.

In het totaal zijn er met behulp van een edelman- en riversideboor 8 boringen geplaatst; 4 boringen tot 0,5 m -mv, 2 boringen tot 1,0 m -mv, 1 boring tot 2,0 m -mv en 1 boring tot 5,5 m -mv. Van het opgeboorde materiaal is een boorbeschrijving conform de NEN 5104 gemaakt en zijn er grondmonsters genomen over trajecten van ten hoogste 0,5 m, waarbij bodemlagen met verontreinigingskenmerken of een afwijkende textuur separaat bemonsterd zijn.

5.3 Zintuiglijke waarnemingen

De bodem bestaat voornamelijk uit zwak siltig, zeer fijn tot zeer grof zand. De bovengrond is bovendien zwak tot matig humeus. De ondergrond is plaatselijk zwak tot matig grindhoudend, plaatselijk zwak oerhoudend en bestaat lokaal uit sterk zandig leem.

In de bovengrond van zijn in het opgeboorde materiaal lokaal zwakke bijmengingen met baksteen en kolengruis waargenomen. Tijdens de veldwerkzaamheden zijn op het maaiveld van de onderzoekslocatie, alsmede in de bodem, geen puin(resten) of andere asbestverdachte materialen aangetroffen.

6 LABORATORIUMONDERZOEK

6.1 Uitvoering analyses

Alle grondmonsters zijn aangeboden aan een laboratorium dat is erkend door de Raad voor Accreditatie en AS3000-geaccrediteerd is voor milieuhygiënisch bodemonderzoek. In het laboratorium zijn in totaal 3 grondmengmonsters samengesteld (2 grondmengmonster van de bovengrond en 1 grondmengmonster van de ondergrond). De zintuiglijk meest verontreinigde grondmonsters zijn gebruikt bij de samenstelling van één grondmengmonster. De 3 grondmengmonsters zijn geanalyseerd op het volgende pakket:

- *standaardpakket grond:*
droge stof, lutum en organisch stof, metalen (barium, cadmium, kobalt, koper, kwik, lood, molybdeen, nikkel en zink), polychloorbifenylen (PCB), polycyclische aromatische koolwaterstoffen (PAK) en minerale olie.

Tabel II geeft een overzicht van de samenstelling van de grond(meng)monsters en de analysepakketten.

Tabel II. Overzicht van de samenstelling van de grond(meng)monsters en de analysepakketten

Grond(meng)-monster	Traject (m -mv)	Analysepakket	Bijzonderheden
MM01	01 (0,00 - 0,50), 03 (0,00 - 0,50) 05 (0,00 - 0,50), 06 (0,00 - 0,50) 07 (0,00 - 0,50), 08 (0,00 - 0,50)	standaardpakket grond	bovengrond (zintuiglijk schoon)
MM02	02 (0,00 - 0,50), 04 (0,00 - 0,50)	standaardpakket grond	bovengrond (zwak baksteenhoudend, zwak kolengruis- houdend)
MM03	01 (1,00 - 1,50), 01 (1,55 - 2,00) 02 (0,50 - 1,00), 04 (0,50 - 1,00) 05 (1,00 - 1,50), 05 (1,50 - 2,00)	standaardpakket grond	ondergrond (zintuiglijk schoon)

6.2 Toetsingskader

De analyseresultaten zijn getoetst aan het toetsingskader van VROM (Circulaire bodemsanering 2013) en aan de achtergrondwaarden voor grond uit de Regeling bodemkwaliteit (bijlage B, tabel 1), VROM, 2007. Het toetsingskader voor de beoordeling van de gehalten van verontreinigingen is gegeven in de toetsingstabel en bevat voor grond drie te onderscheiden waarden met de verschillende niveaus:

- *achtergrondwaarde:*
deze waarde ("AW") geeft de gehalten aan zoals die op dit moment voorkomen in de bodem van natuur- en landbouwgronden, waarvoor geldt dat er geen sprake is van belasting door lokale verontreinigingsbronnen;
- *tussenwaarde:*
deze waarde ("T") is de helft van de som van de achtergrondwaarde en de interventiewaarde. De tussenwaarde is de concentratiegrens waarboven in beginsel nader onderzoek moet worden uitgevoerd, omdat het vermoeden van ernstige bodemverontreiniging bestaat;

- *interventiewaarde:*
deze waarde ("I") geeft het niveau voor verontreinigingen in grond en grondwater aan waarboven ernstige vermindering of dreigende vermindering optreedt van de functionele eigenschappen, die de bodem heeft voor mens, plant of dier. Bij gehalten boven de interventiewaarde is er sprake van een sterke verontreiniging. Bij overschrijding van de interventiewaarde wordt vaak een nader onderzoek uitgevoerd om de ernst van de verontreiniging en de spoedeisendheid van de sanering te bepalen. Wanneer het boven de tussenwaarde of interventiewaarde gelegen gehalte een natuurlijke oorsprong heeft, is uitvoering van vervolgonderzoek meestal niet noodzakelijk.

In bijlage 5 is de toetsingstabel opgenomen uit de eerder genoemde circulaire. Deze bijlage bevat de achtergrondwaarden en de interventiewaarden voor een standaardbodem (10% organische stof en 25% lutum). De gemeten gehalten zijn door middel van een BoToVa-toetsing, met behulp van de door het laboratorium bepaalde waarden voor het organische stof- en lutumgehalte, omgerekend naar gehalten in een standaardbodem en vervolgens getoetst. De gebruikte analysetechnieken zijn weergegeven op de certificaten in bijlage 4a. Om de mate van verontreiniging aan te geven wordt de volgende terminologie gebruikt:

- niet verontreinigd: $\text{gehalte} \leq \text{achtergrondwaarde en/of detectielimiet}$;
- licht verontreinigd: $\text{gehalte} > \text{achtergrondwaarde en} \leq \text{tussenwaarde}$;
- matig verontreinigd: $\text{gehalte} > \text{tussenwaarde} \leq \text{interventiewaarde}$;
- sterk verontreinigd: $\text{gehalte} > \text{interventiewaarde}$.

6.3 Resultaten grondmonsters

Tabel III geeft een overzicht van de parameters in de grond die de geldende toetsingskaders overschrijden.

Tabel III. Overschrijdingen toetsingskaders grond

Grond(meng)-monster	Traject (m -mv)	Gehalte > AW (licht verontreinigd)	Gehalte > T (matig verontreinigd)	Gehalte > I (sterk verontreinigd)
MM01	01 (0,00 - 0,50), 03 (0,00 - 0,50) 05 (0,00 - 0,50), 06 (0,00 - 0,50) 07 (0,00 - 0,50), 08 (0,00 - 0,50)	cadmium lood zink minerale olie	-	-
MM02	02 (0,00 - 0,50), 04 (0,00 - 0,50)	-	-	-
MM03	01 (1,00 - 1,50), 01 (1,55 - 2,00) 02 (0,50 - 1,00), 04 (0,50 - 1,00) 05 (1,00 - 1,50), 05 (1,50 - 2,00)	-	-	-

Bijlage 4a bevat de door het laboratorium aangeleverde analysecertificaten. Bijlage 4b bevat de getoetste analyseresultaten.

7 SAMENVATTING, CONCLUSIES EN ADVIES

Beusmans en Jansen Adviseurs heeft aan Econsultancy opdracht verleend voor het uitvoeren van een verkennend bodemonderzoek op de locatie Tegelseweg tussen 3 en 5 te Belfeld.

Het bodemonderzoek is uitgevoerd in het kader van de bestemmingsplanwijziging.

Op basis van het vooronderzoek is geconcludeerd dat de onderzoekslocatie onderzocht dient te worden volgens de strategie "onverdacht" (ONV). Bij onverdachte locaties luidt de onderzoekshypothese dat de bodem niet verontreinigd is.

De bodem bestaat voornamelijk uit zwak siltig, zeer fijn tot zeer grof zand. De bovengrond is bovendien zwak tot matig humeus. De ondergrond is plaatselijk zwak tot matig grindhoudend, plaatselijk zwak oerhoudend en bestaat lokaal uit sterk zandig leem. In de bovengrond van zijn in het opgeboorde materiaal lokaal zwakke bijmengingen met baksteen en kolengruis waargenomen.

Er zijn op basis van het vooronderzoek, tijdens de terreininspectie en bij de uitvoering van de veldwerkzaamheden geen aanwijzingen gevonden, die aanleiding geven een asbestverontreiniging op de locatie te verwachten.

De bovengrond is analytisch licht verontreinigd met cadmium, lood, zink en minerale olie. Het grondmengmonster, welk zintuiglijk zwak verontreinigd is met baksteen en kolengruis, is op analytische basis niet verontreinigd. In de ondergrond zijn analytisch geen verontreinigingen geconstateerd. De lichte verontreinigingen zijn mogelijk te relateren aan verhoogde achtergrondgehalten.

Tijdens de veldwerkzaamheden is geconstateerd dat het grondwater zich dieper dan 5,0 m -mv bevindt en heeft er conform de NEN 5740 geen grondwateronderzoek plaatsgevonden.


Conclusie

De vooraf gestelde hypothese, dat de onderzoekslocatie als "onverdacht" kan worden beschouwd wordt, op basis van de lichte verontreinigingen, verworpen. Echter, gelet op de aard en mate van verontreinigingen, bestaat er géén reden voor een nader onderzoek en bestaan er met betrekking tot de milieuhygiënische kwaliteit van de bodem géén belemmeringen voor de bestemmingsplanwijziging van de onderzoekslocatie.


Algemeen

Indien er bij werkzaamheden grond vrijkomt die niet op de locatie kan worden hergebruikt, zijn de regels van het Besluit bodemkwaliteit of de regionale bodemkwaliteitskaart van toepassing.

Bijlage 1 Topografische ligging van de locatie

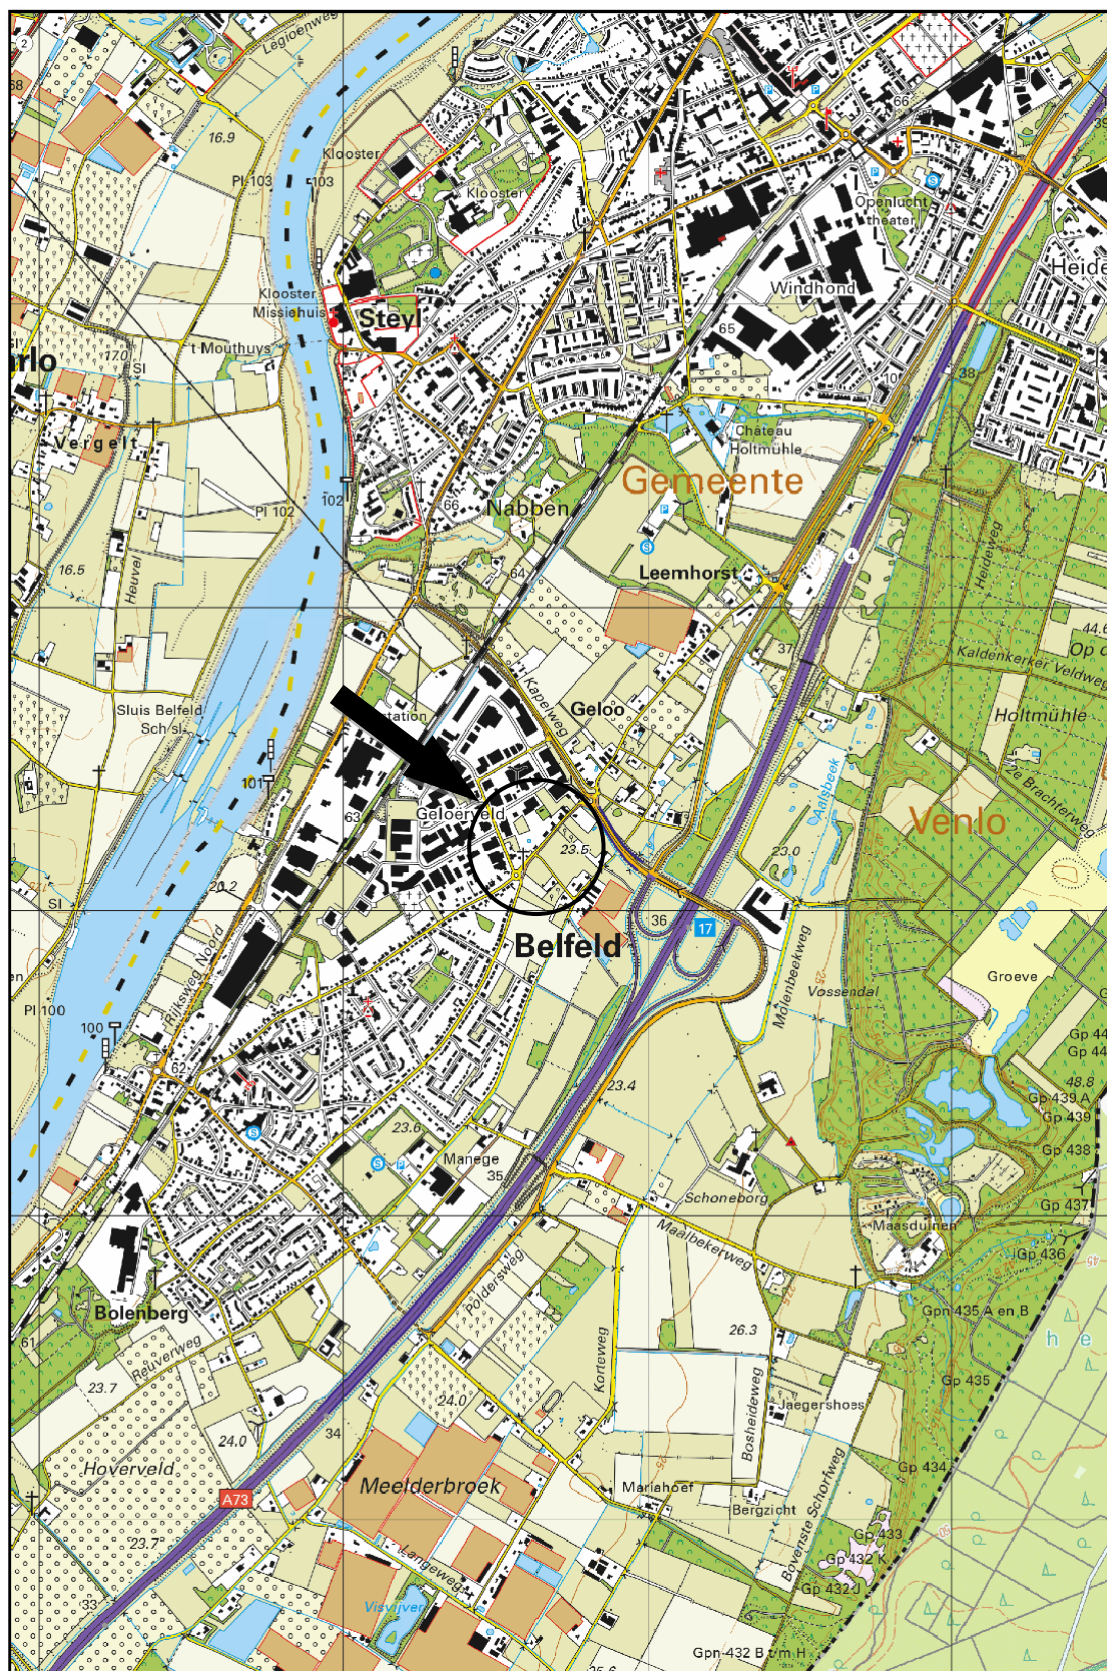


Schaal 1:25.000
Deze kaart is noordgericht

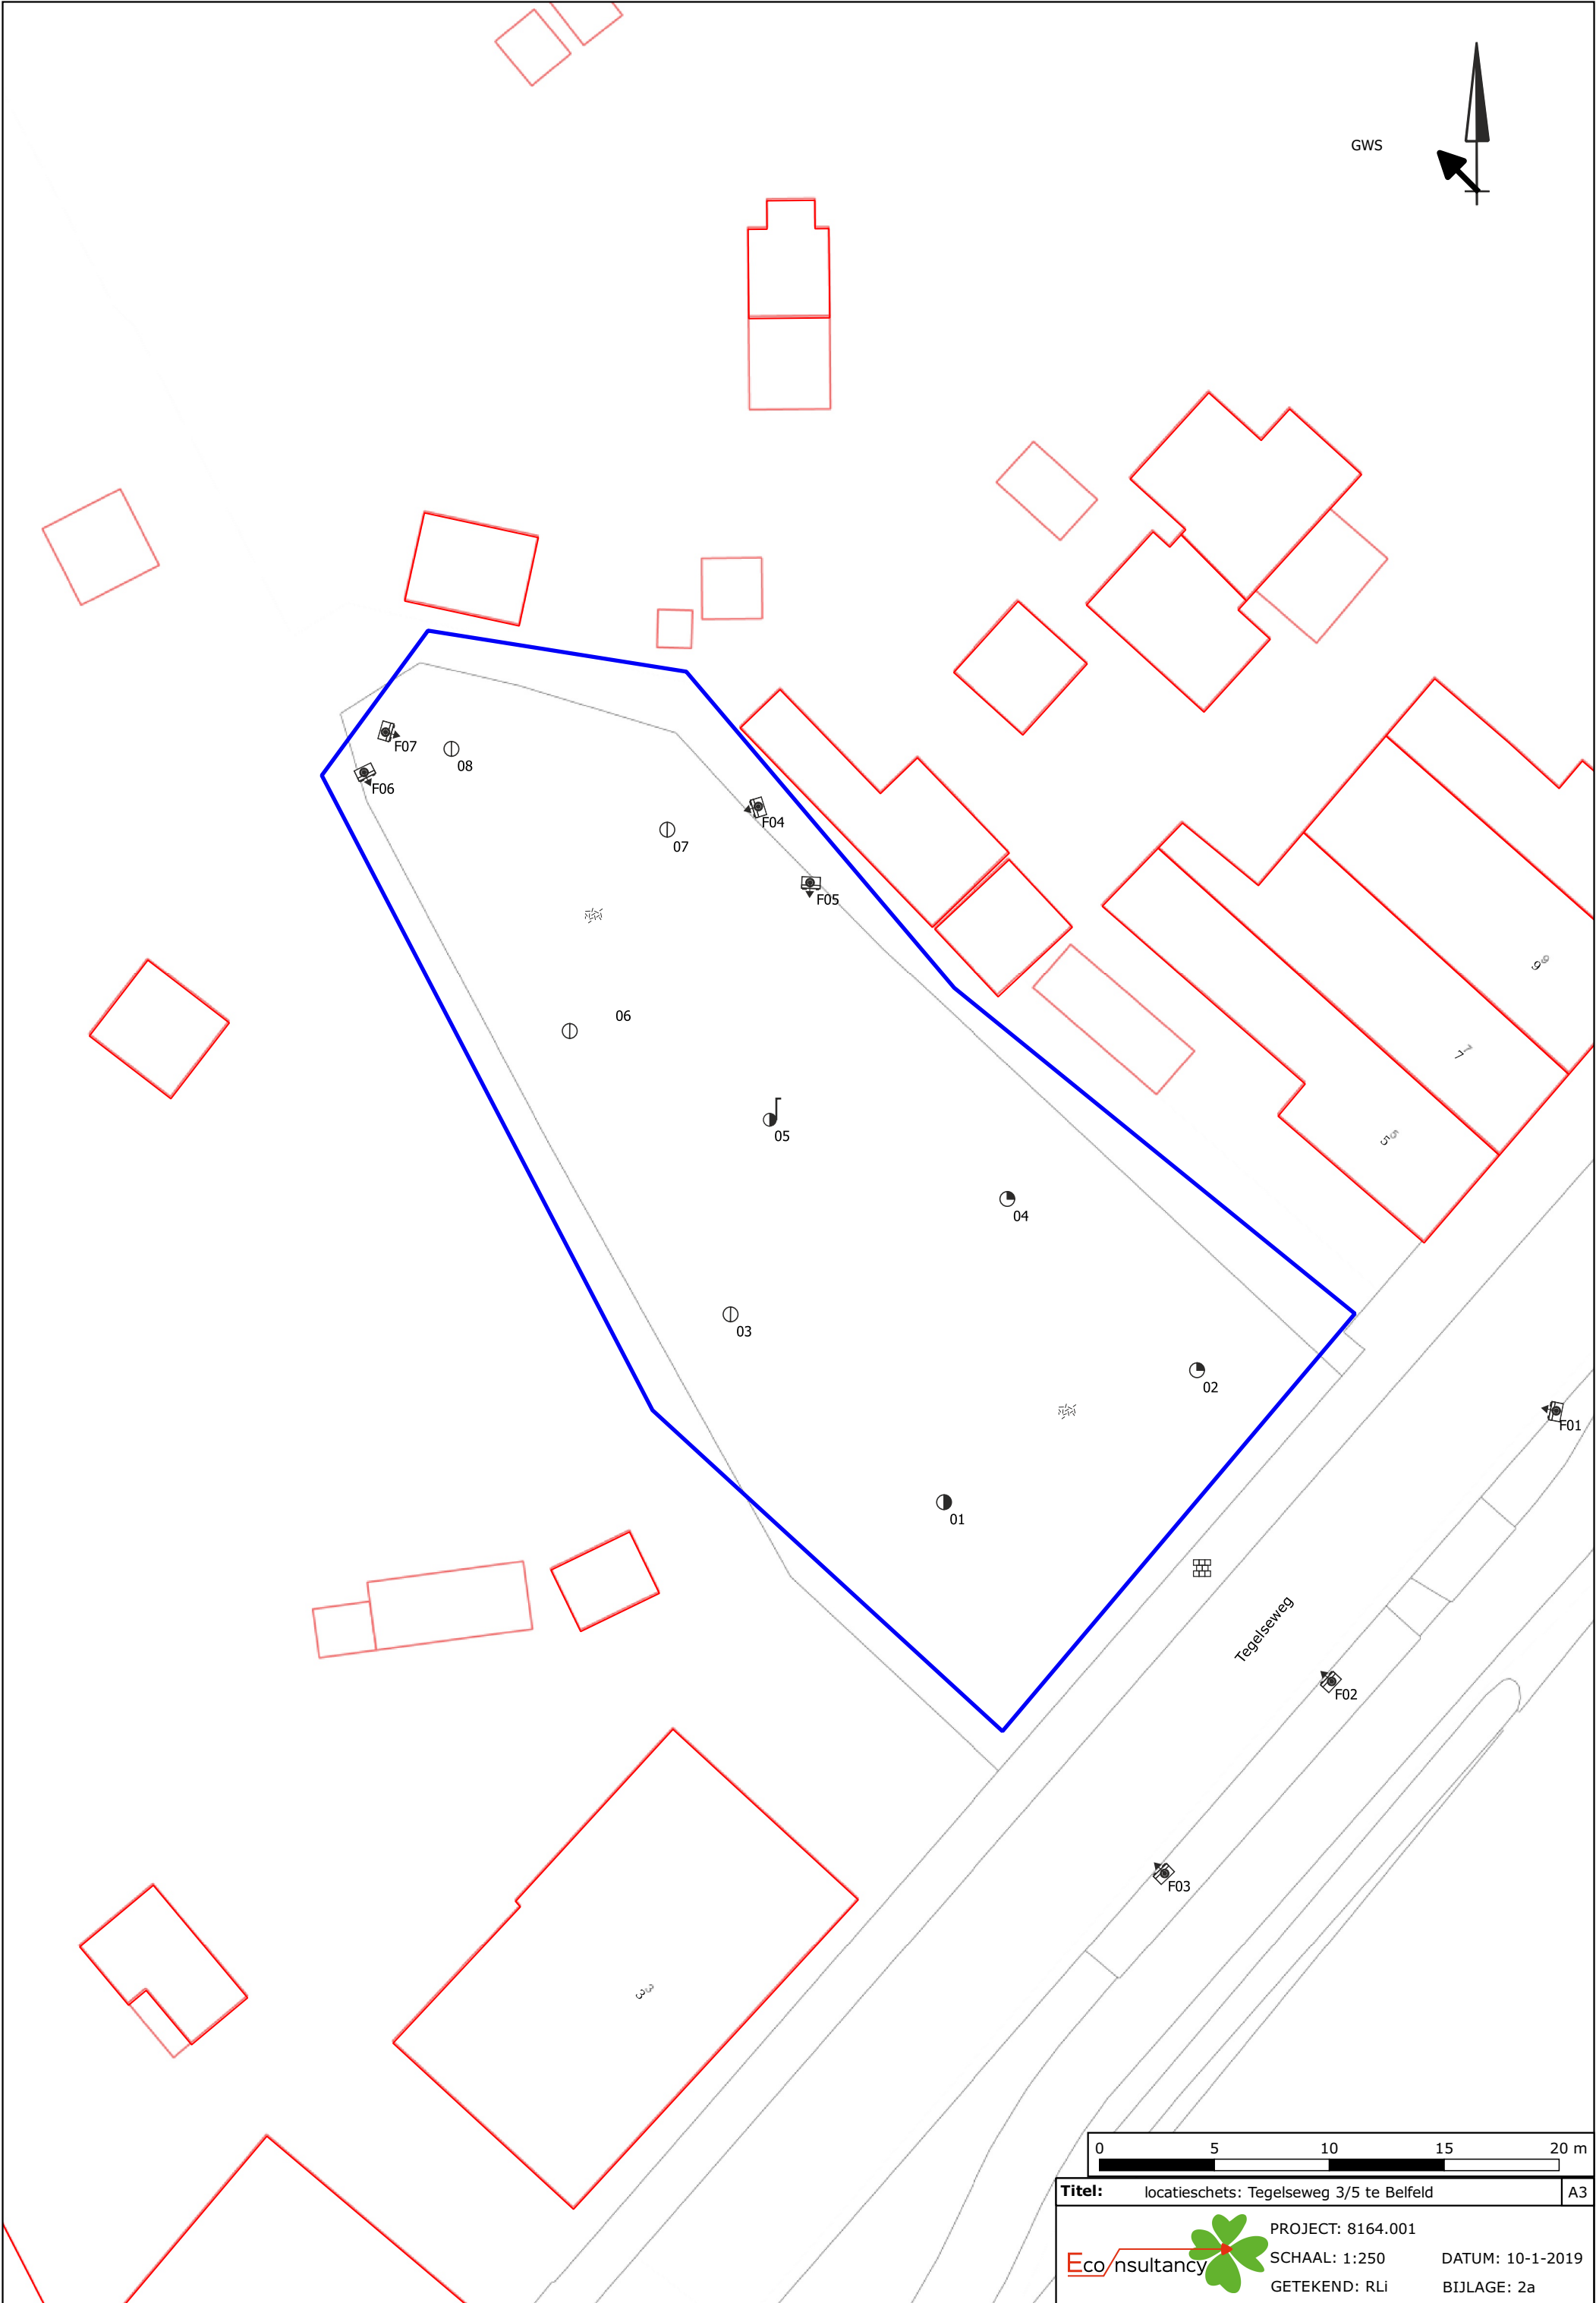

GWS

Tegelseweg

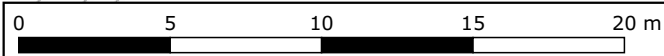

Titel: locatieschets: Tegelseweg 3/5 te Belfeld A3

	PROJECT: 8164.001	DATUM: 10-1-2019
	SCHAAL: 1:250	BIJLAGE: 2a
	GETEKEND: RLi	

Legenda

Symbolen:	Polygonen:	Boringen:
⌘⌘ Asfalt ⌘⌘ Klinker + Beton ⌘⌘ Ontgravingsdiepte (m -mv) ⌘⌘ Partijhoogte (m +mv) 📷 Opnamerichting foto ≡ Vloeistofdichte vloer ⌘⌘ Prefab betonnen vloerplaat ⌘⌘ Tegels ⌘ Golfplaat (asbest verdacht) ⊙ Boom ⊙ Bos ⊙ Struiken ⌘ Gras ⌘ Water ⌘ Braak ⌘ Grind ⌘ Onverhard ⊙ Puinverharding ⌘ Talud ⌘ Spoorbaan ⌘ Fietspad ⌘ Parkeerplaats ▲ Duiker ▲ Voormalige duiker ⚡ Trafo ⌘ Pomp ▣ Olie/vetafscheider ⊗ Mangat ⊗ Riool inspectieput ⊗ Zinkput ● Ontluchting ○ Vulpunt ▬ Sleuf asbestonderzoek 200x40x50cm	▬ Ontgravingsvak ▬ Saneringslocatie ▬ Partij ontgraven grond ▬ Toekomstige bebouwing ▬ Voormalige bebouwing ▬ Asfaltverharding ▬ Reparatievak asfalt ▬ Opslagtank (bovengronds) ▬ Opslagtank (bovengronds in lekbak) ▬ Opslagtank (ondergronds) ▬ Struweel ▬ Haag Lijnen: ▬ Bebouwing ▬ Grens onderzoekslocatie ▬ Toekomstige bebouwing ▬ Voormalige bebouwing ▬ Beschoeiing ▬ Hekwerk ▬ Spoorlijn ▬ Wandmonster Verontreiniging: ▬ Niet verontreinigd ▬ Gehalte >AW/S-waarde ▬ Gehalte >T-waarde ▬ Gehalte >I-waarde ▬ Niet verontreinigd ▬ AW/S-waarde contour ▬ T-waarde contour ▬ I-waarde contour ▬ Niet verontreinigd ▬ AW/S-waarde contour ▬ T-waarde contour ▬ I-waarde contour ▬ Niet verontreinigd ▬ Licht verontreinigd ▬ Matig verontreinigd ▬ Sterk verontreinigd ▬ Verontreinigingsgraad onbekend ▬ Vindplaats asbestverdacht materiaal op maaiveld	⌚ Boring tot 0,5 m -mv ⌚ Boring tot 1,0 m -mv ⌚ Boring tot 1,5 m -mv ⌚ Boring tot 2,0 m -mv ⌚ Boring tot 2,5 m -mv ⌚ Boring tot 3,0 m -mv ⌚ Boring tot 3,5 m -mv ⌚ Boring tot 4,0 m -mv ⌚ Boring tot 4,5 m -mv ⌚ Boring tot 5,0 m -mv ⌚ Peilbuis (diep) ⌚ Peilbuis ⌚ Boring voorgaand onderzoek tot 0,5 m -mv ⌚ Boring voorgaand onderzoek tot 1,0 m -mv ⌚ Boring voorgaand onderzoek tot 1,5 m -mv ⌚ Boring voorgaand onderzoek tot 2,0 m -mv ⌚ Boring voorgaand onderzoek tot 2,5 m -mv ⌚ Boring voorgaand onderzoek tot 3,0 m -mv ⌚ Boring voorgaand onderzoek tot 3,5 m -mv ⌚ Boring voorgaand onderzoek tot 4,0 m -mv ⌚ Boring voorgaand onderzoek tot 4,5 m -mv ⌚ Boring voorgaand onderzoek tot 5,0 m -mv ⌚ Peilbuis voorgaand onderzoek (diep) ⌚ Peilbuis voorgaand onderzoek ▣ Gat asbestonderzoek 30x30x50 cm ⌚ Gat asbestonderzoek 30x30x50 cm + boring tot 0,5 m -mv ⌚ Gat asbestonderzoek 30x30x50 cm + boring tot 1,0 m -mv ⌚ Gat asbestonderzoek 30x30x50 cm + boring tot 1,5 m -mv ⌚ Gat asbestonderzoek 30x30x50 cm + boring tot 2,0 m -mv ⌚ Gat asbestonderzoek 30x30x50 cm + boring tot 2,5 m -mv ⌚ Gat asbestonderzoek 30x30x50 cm + boring tot 3,0 m -mv ⌚ Gat asbestonderzoek 30x30x50 cm + boring tot 3,5 m -mv ⌚ Gat asbestonderzoek 30x30x50 cm + boring tot 4,0 m -mv ⌚ Gat asbestonderzoek 30x30x50 cm + boring tot 4,5 m -mv ⌚ Gat asbestonderzoek 30x30x50 cm + boring tot 5,0 m -mv ⌚ Gat asbestonderzoek 30x30x50 cm + peilbuis (diep) ⌚ Gat asbestonderzoek 30x30x50 cm + peilbuis ▣ Gat asbestonderzoek 100x100x50 cm ⌚ Gat asbestonderzoek 100x100x50 cm + boring tot 0,5 m -mv ⌚ Gat asbestonderzoek 100x100x50 cm + boring tot 1,0 m -mv ⌚ Gat asbestonderzoek 100x100x50 cm + boring tot 1,5 m -mv ⌚ Gat asbestonderzoek 100x100x50 cm + boring tot 2,0 m -mv ⌚ Gat asbestonderzoek 100x100x50 cm + boring tot 2,5 m -mv ⌚ Gat asbestonderzoek 100x100x50 cm + boring tot 3,0 m -mv ⌚ Gat asbestonderzoek 100x100x50 cm + boring tot 3,5 m -mv ⌚ Gat asbestonderzoek 100x100x50 cm + boring tot 4,0 m -mv ⌚ Gat asbestonderzoek 100x100x50 cm + boring tot 4,5 m -mv ⌚ Gat asbestonderzoek 100x100x50 cm + boring tot 5,0 m -mv ⌚ Gat asbestonderzoek 100x100x50 cm + peilbuis (diep) ⌚ Gat asbestonderzoek 100x100x50 cm + peilbuis ⌚ Kernboring 80 mm ⌚ Kernboring 120 mm ⌚ Kernboring 120 mm + boring tot 0,5 m -mv ⌚ Kernboring 120 mm + boring tot 1,0 m -mv ⌚ Kernboring 120 mm + boring tot 1,5 m -mv ⌚ Kernboring 120 mm + boring tot 2,0 m -mv ⌚ Kernboring 120 mm + boring tot 2,5 m -mv ⌚ Kernboring 120 mm + boring tot 3,0 m -mv ⌚ Kernboring 120 mm + boring tot 3,5 m -mv ⌚ Kernboring 120 mm + boring tot 4,0 m -mv ⌚ Kernboring 120 mm + boring tot 4,5 m -mv ⌚ Kernboring 120 mm + boring tot 5,0 m -mv ⌚ Kernboring + gat asbestonderzoek 30x30x50 + boring tot 0,5 m -mv ⌚ Kernboring + gat asbestonderzoek 30x30x50 + boring tot 1,0 m -mv ⌚ Kernboring + gat asbestonderzoek 30x30x50 + boring tot 1,5 m -mv ⌚ Kernboring + gat asbestonderzoek 30x30x50 + boring tot 2,0 m -mv ⌚ Kernboring + gat asbestonderzoek 30x30x50 + boring tot 2,5 m -mv ⌚ Kernboring + gat asbestonderzoek 30x30x50 + boring tot 3,0 m -mv ⌚ Kernboring + gat asbestonderzoek 30x30x50 + boring tot 3,5 m -mv ⌚ Kernboring + gat asbestonderzoek 30x30x50 + boring tot 4,0 m -mv ⌚ Kernboring + gat asbestonderzoek 30x30x50 + boring tot 4,5 m -mv ⌚ Kernboring + gat asbestonderzoek 30x30x50 + boring tot 5,0 m -mv ⌚ Kernboring + gat asbestonderzoek 30x30x50 + peilbuis (diep) ⌚ Kernboring + gat asbestonderzoek 30x30x50 + peilbuis ⌚ Boring tot 0,5 m -waterbodem ⌚ Boring tot 1,0 m -waterbodem

Bijlage 2b Foto's onderzoekslocatie



Foto 1.



Foto 2.

Bijlage 2b Foto's onderzoekslocatie



Foto 3.



Foto 4.

Bijlage 2b Foto's onderzoekslocatie



Foto 5.



Foto 6.

Bijlage 2b Foto's onderzoekslocatie



Foto 7.

Bijlage 3 Boorprofielen

Legenda (conform NEN 5104)

grind

	Grind, siltig
	Grind, zwak zandig
	Grind, matig zandig
	Grind, sterk zandig
	Grind, uiterst zandig


zand

	Zand, kleiig
	Zand, zwak siltig
	Zand, matig siltig
	Zand, sterk siltig
	Zand, uiterst siltig

veen

	Veen, mineraalarm
	Veen, zwak kleiig
	Veen, sterk kleiig
	Veen, zwak zandig
	Veen, sterk zandig

peilbuis

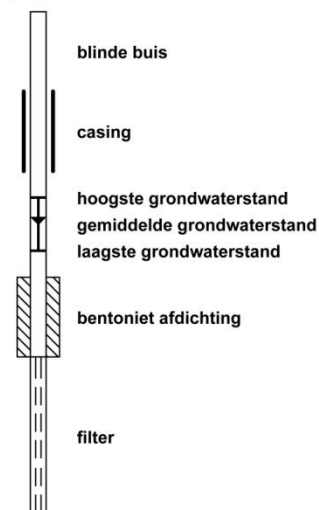

klei

	Klei, zwak siltig
	Klei, matig siltig
	Klei, sterk siltig
	Klei, uiterst siltig
	Klei, zwak zandig
	Klei, matig zandig
	Klei, sterk zandig

leem

	Leem, zwak zandig
	Leem, sterk zandig

overige toevoegingen

	zwak humeus
	matig humeus
	sterk humeus
	zwak grindig
	matig grindig
	sterk grindig

geur

	geen geur
	zwakke geur
	matige geur
	sterke geur
	uiterste geur

olie

	geen olie-water reactie
	zwakke olie-water reactie
	matige olie-water reactie
	sterke olie-water reactie
	uiterste olie-water reactie

p.i.d.-waarde





	>0
	>1
	>10
	>100
	>1000
	>10000





monsters

	geroerd monster
	ongeroerd monster

overig

	bijzonder bestanddeel
	Gemiddeld hoogste grondwaterstand
	grondwaterstand (tijdens veldwerk)
	Gemiddeld laagste grondwaterstand
	slib
	water

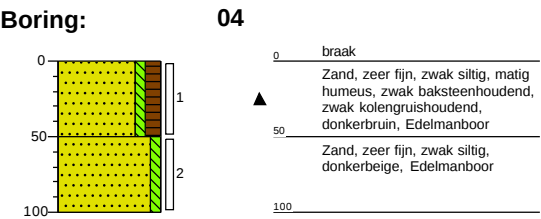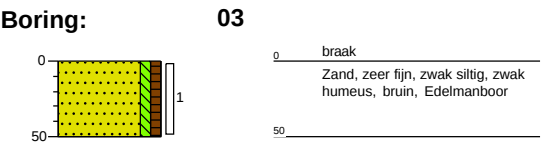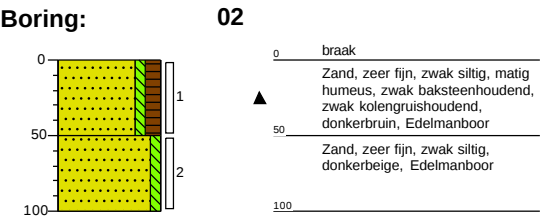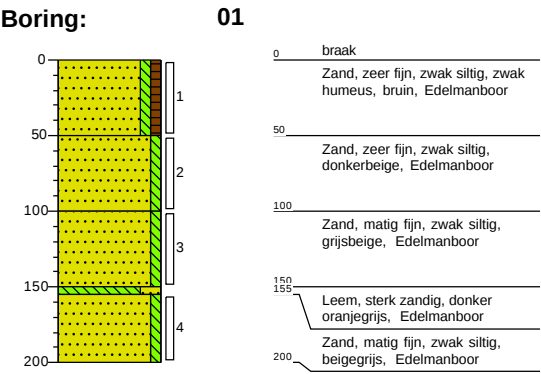

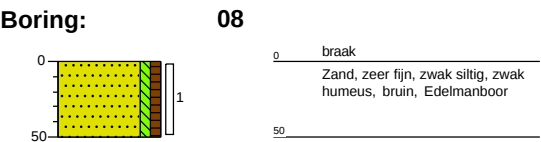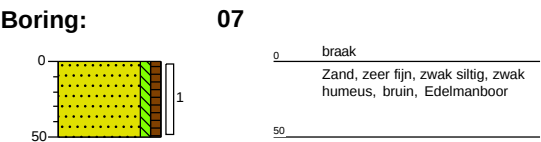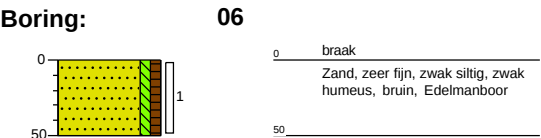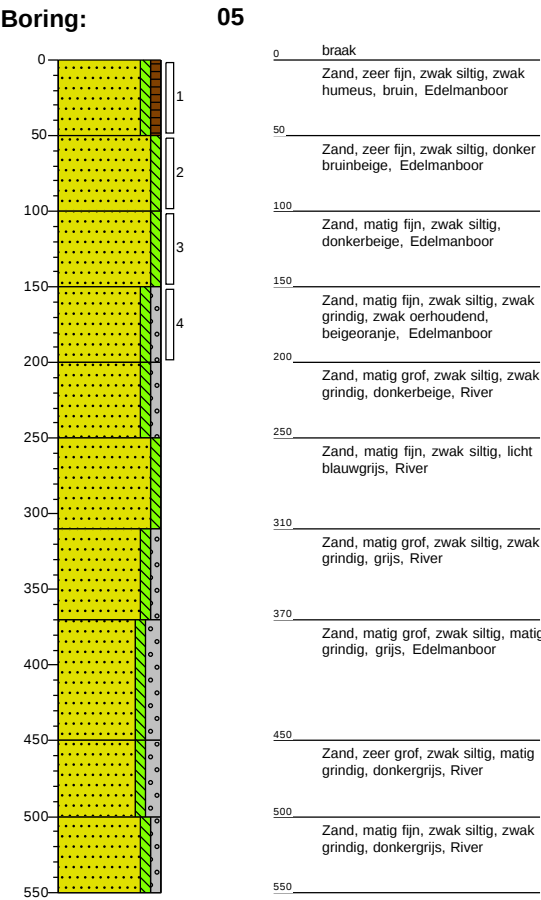

Bijlage 4a Analysecertificaten

Econsultancy
T.a.v. Raoul Linders
Rijksweg Noord 39
6071 KS SWALMEN

Analysecertificaat

Datum: 03-Jan-2019

Hierbij ontvangt u de resultaten van het navolgende laboratoriumonderzoek.

Certificaatnummer/Versie	2018190935/1
Uw project/verslagnummer	8164.001
Uw projectnaam	
Uw ordernummer	
Monster(s) ontvangen	21-Dec-2018

Dit certificaat mag uitsluitend in zijn geheel worden gereproduceerd.
De analyse resultaten hebben alleen betrekking op het beproefde object.

De grondmonsters worden tot 4 weken na datum ontvangst bewaard en watermonsters tot 2 weken na datum ontvangst. Zonder tegenbericht worden de monsters nadien afgevoerd.
Indien de monsters langer bewaard dienen te blijven verzoeken wij U dit exemplaar uiterlijk 1 werkdag voor afloop van de standaardbewaarperiode ondertekend aan ons te retourneren. Voor de kosten van het langer bewaren van monsters verwijzen wij naar de prijslijst.

Bewaren tot:

Datum:

Naam:

Handtekening:

Wij vertrouwen erop uw opdracht hiermee naar verwachting te hebben uitgevoerd, mocht U naar aanleiding van dit analysecertificaat nog vragen hebben verzoeken wij U contact op te nemen met de afdeling Verkoop en Advies.

Met vriendelijke groet,

Eurofins Analytico B.V.



Ing. A. Veldhuizen
Technical Manager

Eurofins Analytico B.V.

Gildeweg 42-46
3771 NB Barneveld
P.O. Box 459
3770 AL Barneveld NL

Tel. +31 (0)34 242 63 00
Fax +31 (0)34 242 63 99
E-mail info-env@eurofins.nl
Site www.eurofins.nl

BNP Paribas S.A. 227 9245 25
IBAN: NL71BNPA0227924525
BIC: BNPANL2A
KvK/CoC No. 09088623
BTW/VAT No. NL 8043.14.883.B01

Eurofins Analytico B.V. is ISO 14001: 2004 gecertificeerd door TÜV en erkend door het Vlaamse Gewest (OVAM en Dep. Omgeving), het Brusselse Gewest (BIM), het Waalse Gewest (DGRNE-OWD) en door de overheid van Luxemburg (MEV).

Analysecertificaat

Uw project/verslagnummer 8164.001

Uw projectnaam

Uw ordernummer

Certificaatnummer/Versie

Startdatum

Rapportagedatum

Bijlage

Pagina

2018190935/1

21-Dec-2018

03-Jan-2019/14:34

A,B,C,D

1/2

Monsternemer

Geven

Monstermatrix

Grond (AS3000)

Analyse	Eenheid	1	2	3
Voorbehandeling				
Cryogeen malen AS3000		Uitgevoerd	Uitgevoerd	Uitgevoerd
Bodemkundige analyses				
S Droge stof	% (m/m)	87.5	88.4	93.6
S Organische stof	% (m/m) ds	2.6	6.8	<0.7
Gloeirest	% (m/m) ds	97.0	92.8	99.3
S Korrelgrootte < 2 µm (Lutum)	% (m/m) ds	5.5	5.0	3.5
Metalen				
S Barium (Ba)	mg/kg ds	57	36	<20
S Cadmium (Cd)	mg/kg ds	0.57	0.41	<0.20
S Kobalt (Co)	mg/kg ds	4.8	3.2	<3.0
S Koper (Cu)	mg/kg ds	15	13	<5.0
S Kwik (Hg)	mg/kg ds	0.090	0.057	<0.050
S Molybdeen (Mo)	mg/kg ds	<1.5	<1.5	<1.5
S Nikkel (Ni)	mg/kg ds	7.3	5.8	4.6
S Lood (Pb)	mg/kg ds	49	30	<10
S Zink (Zn)	mg/kg ds	79	68	<20
Minerale olie				
Minerale olie (C10-C12)	mg/kg ds	<3.0	<3.0	<3.0
Minerale olie (C12-C16)	mg/kg ds	<5.0	<5.0	<5.0
Minerale olie (C16-C21)	mg/kg ds	11	<5.0	<5.0
Minerale olie (C21-C30)	mg/kg ds	200	<11	<11
Minerale olie (C30-C35)	mg/kg ds	170	7.6	<5.0
Minerale olie (C35-C40)	mg/kg ds	84	<6.0	<6.0
S Minerale olie totaal (C10-C40)	mg/kg ds	480	<35	<35
Chromatogram olie (GC)		Zie bijl.		
Polychloorbifenylen, PCB				
S PCB 28	mg/kg ds	<0.0010	<0.0010	<0.0010
S PCB 52	mg/kg ds	<0.0010	<0.0010	<0.0010
S PCB 101	mg/kg ds	<0.0010	<0.0010	<0.0010

Nr. Monsteromschrijving

Nr.	Monsteromschrijving	Datum monstername	Monster nr.
1	MM01 01 (0-50) 03 (0-50) 06 (0-50) 07 (0-50) 08 (0-50) 05 (0-50)	21-Dec-2018	10483858
2	MM02 02 (0-50) 04 (0-50)	21-Dec-2018	10483859
3	MM03 01 (110-150) 01 (155-200) 02 (50-100) 04 (50-100) 05 (100-150) 05 (150-200)	21-Dec-2018	10483860



Q: door RvA geaccrediteerde verrichting
 A: AP04 erkende verrichting
 S: AS SIKB erkende verrichting
 V: VLAREL erkende verrichting
 M: MCERTS erkend

Eurofins Analytico B.V.

Gildeweg 42-46
 3771 NB Barneveld
 P.O. Box 459
 3770 AL Barneveld NL
 Tel. +31 (0)34 242 63 00
 Fax +31 (0)34 242 63 99
 E-mail info-env@eurofins.nl
 Site www.eurofins.nl

BNP Paribas S.A. 227 9245 25
 IBAN: NL71BNPA0227924525
 BIC: BNPANL2A
 KvK/CoC No. 09088623
 BTW/VAT No. NL 8043.14.883.B01

Dit certificaat mag uitsluitend in zijn geheel worden gereproduceerd.
 Eurofins Analytico B.V. is ISO 14001: 2004 gecertificeerd door TÜV en erkend door het Vlaamse Gewest (OVAM en Dep. Omgeving), het Brusselse Gewest (BIM), het Waalse Gewest (DGRNE-OWD) en door de overheid van Luxemburg (MEV).



Analysecertificaat

Uw project/verslagnummer 8164.001

Uw projectnaam

Uw ordernummer

Certificaatnummer/Versie

Startdatum

Rapportagedatum

Bijlage

Pagina

2018190935/1

21-Dec-2018

03-Jan-2019/14:34

A, B, C, D

2/2

Monsternemer

Geven

Monsternmatrix

Grond (AS3000)

Analyse		Eenheid	1	2	3
S	PCB 118	mg/kg ds	<0.0010	<0.0010	<0.0010
S	PCB 138	mg/kg ds	<0.0010	<0.0010	<0.0010
S	PCB 153	mg/kg ds	<0.0010	0.0010	<0.0010
S	PCB 180	mg/kg ds	<0.0010	<0.0010	<0.0010
S	PCB (som 7) (factor 0,7)	mg/kg ds	0.0049 ¹⁾	0.0052	0.0049 ¹⁾

Polycyclische Aromatische Koolwaterstoffen, PAK

S	Naftaleen	mg/kg ds	<0.050	<0.050	<0.050
S	Fenantheen	mg/kg ds	0.14	0.16	<0.050
S	Anthraceen	mg/kg ds	0.078	<0.050	<0.050
S	Fluorantheen	mg/kg ds	0.30	0.28	<0.050
S	Benzo(a)anthraceen	mg/kg ds	0.17	0.15	<0.050
S	Chryseen	mg/kg ds	0.28	0.15	<0.050
S	Benzo(k)fluorantheen	mg/kg ds	0.089	0.089	<0.050
S	Benzo(a)pyreen	mg/kg ds	0.14	0.14	<0.050
S	Benzo(ghi)peryleen	mg/kg ds	0.12	0.10	<0.050
S	Indeno(123-cd)pyreen	mg/kg ds	0.11	0.11	<0.050
S	PAK VROM (10) (factor 0.7)	mq/kg ds	1.5	1.3	0.35 ¹⁾

Nr.	Monsteromschrijving	Datum monstername	Monster nr.
1	MM01 01 (0-50) 03 (0-50) 06 (0-50) 07 (0-50) 08 (0-50) 05 (0-50)	21-Dec-2018	10483858
2	MM02 02 (0-50) 04 (0-50)	21-Dec-2018	10483859
3	MM03 01 (110-150) 01 (155-200) 02 (50-100) 04 (50-100) 05 (100-150) 05 (150-200)	21-Dec-2018	10483860



Q: door RvA geaccrediteerde verrichting

A: AP04 erkende verrichting

S: AS SIKB erkende verrichting

V: VLAREL erkende verrichting

M: MCERTS erkend

Dit certificaat mag uitsluitend in zijn geheel worden gereproduceerd.

Eurofins Analytico B.V. is ISO 14001: 2004 gecertificeerd door TÜV en erkend door het Vlaamse Gewest (OVAM en Dep. Omgeving), het Brusselse Gewest (BTM), het Waalse Gewest (DGRNE-OWD) en door de overheid van Luxemburg (MEV).

Akkoord
Pr.coörd.

VA



TESTEN
RvA L010

Bijlage (A) met deelmonsterinformatie behorende bij analysecertificaat 2018190935/1

Pagina 1/1

Monster nr.	Boornr	Omschrijving	Van	Tot	Barcode	Monstername ID/Monsteromsch.
10483858	01	1	0	50	0537322905	MM01 01 (0-50) 03 (0-50) 06 (0
10483858	03	1	0	50	0537322911	MM01 01 (0-50) 03 (0-50) 06 (0
10483858	06	1	0	50	0537322989	MM01 01 (0-50) 03 (0-50) 06 (0
10483858	07	1	0	50	0537322973	MM01 01 (0-50) 03 (0-50) 06 (0
10483858	08	1	0	50	0537322990	MM01 01 (0-50) 03 (0-50) 06 (0
10483858	05	1	0	50	0537322913	MM01 01 (0-50) 03 (0-50) 06 (0
10483859	02	1	0	50	0537322909	MM02 02 (0-50) 04 (0-50)
10483859	04	1	0	50	0537322910	MM02 02 (0-50) 04 (0-50)
10483860	01	4	155	200	0537322912	MM03 01 (110-150) 01 (155-200
10483860	02	2	50	100	0537322985	MM03 01 (110-150) 01 (155-200
10483860	04	2	50	100	0537322981	MM03 01 (110-150) 01 (155-200
10483860	05	3	100	150	0537322984	MM03 01 (110-150) 01 (155-200
10483860	05	4	150	200	0537322988	MM03 01 (110-150) 01 (155-200
10483860	01	3	110	150	0537322908	MM03 01 (110-150) 01 (155-200

Eurofins Analytico B.V.

Gildeweg 42-46
3771 NB Barneveld
P.O. Box 459
3770 AL Barneveld NL
Tel. +31 (0)34 242 63 00
Fax +31 (0)34 242 63 99
E-mail info-env@eurofins.nl
Site www.eurofins.nl

BNP Paribas S.A. 227 9245 25
IBAN: NL71BNPA0227924525
BIC: BNPA NL2A
KvK/CoC No. 09088623
BTW/VAT No. NL 8043.14.883.B01

Eurofins Analytico B.V. is ISO 14001: 2004 gecertificeerd door TÜV en erkend door het Vlaamse Gewest (OVAM en Dep. Omgeving), het Brusselse Gewest (BIM), het Waalse Gewest (DGRNE-OWD) en door de overheid van Luxemburg (MEV).

**Bijlage (B) met opmerkingen behorende bij analysecertificaat 2018190935/1**

Pagina 1/1

Opmerking 1)De toetswaarde van de som is gelijk aan de sommatie van $0,7 \cdot RG$ **Eurofins Analytico B.V.**

Gildeweg 42-46 Tel. +31 (0)34 242 63 00
3771 NB Barneveld Fax +31 (0)34 242 63 99
P.O. Box 459 E-mail info-env@eurofins.nl
3770 AL Barneveld NL Site www.eurofins.nl

BNP Paribas S.A. 227 9245 25
IBAN: NL71BNPA0227924525
BIC: BNPNL2A
KvK/CoC No. 09088623
BTW/VAT No. NL 8043.14.883.B01

Eurofins Analytico B.V. is ISO 14001: 2004 gecertificeerd door TÜV
en erkend door het Vlaamse Gewest (OVAM en Dep. Omgeving),
het Brusselse Gewest (BIM), het Waalse Gewest (DGRNE-OWD)
en door de overheid van Luxemburg (MEV).

Bijlage (C) met methodeverwijzingen behorende bij analysecertificaat 2018190935/1

Pagina 1/1

Analyse	Methode	Techniek	Methode referentie
UitScan Cryo Samplemate	W0106	Voorbehandeling	Cf. AS3000
Droge Stof	W0104	Gravimetrie	Cf. pb 3010-2 en gw. NEN-EN 15934
Organische stof (gloeiverlies)	W0109	Gravimetrie	Cf. pb 3010-3 en cf. NEN 5754
Korrelgrootte < 2 µm (lutum)	W0171	Sedimentatie	Cf. pb 3010-4 en cf. NEN 5753
Barium (Ba)	W0423	ICP-MS	Cf. pb 3010-5 en cf. NEN-EN-ISO 17294-2
Cadmium (Cd)	W0423	ICP-MS	Cf. pb 3010-5 en cf. NEN-EN-ISO 17294-2
Kobalt (Co)	W0423	ICP-MS	Cf. pb 3010-5 en cf. NEN-EN-ISO 17294-2
Koper (Cu)	W0423	ICP-MS	Cf. pb 3010-5 en cf. NEN-EN-ISO 17294-2
Kwik (Hg)	W0423	ICP-MS	Cf. pb 3010-5 en cf. NEN-EN-ISO 17294-2
Molybdeen (Mo)	W0423	ICP-MS	Cf. pb 3010-5 en cf. NEN-EN-ISO 17294-2
Nikkel (Ni)	W0423	ICP-MS	Cf. pb 3010-5 en cf. NEN-EN-ISO 17294-2
Lood (Pb)	W0423	ICP-MS	Cf. pb 3010-5 en cf. NEN-EN-ISO 17294-2
Zink (Zn)	W0423	ICP-MS	Cf. pb 3010-5 en cf. NEN-EN-ISO 17294-2
Minerale Olie (C10-C40)	W0202	GC-FID	Cf. pb 3010-7 en gw. NEN-EN-ISO 16703
Chromatogram M0 (GC)	W0202	GC-FID	Gelijkw. NEN-EN-ISO 16703
PCB (7)	W0271	GC-MS	Cf. pb 3010-8 en gw. NEN 6980
PAK som AS3000/AP04	W0271	GC-MS	Cf. pb. 3010-6 en gw. NEN-ISO 18287
PAK (10) (VR0M)	W0271	GC-MS	Cf. pb. 3010-6 en gw. NEN-ISO 18287

Nadere informatie over de toegepaste onderzoeksmethoden alsmede een classificatie van de meetonzekerheid staan vermeld in ons overzicht "Specificaties analysemethoden", versie juni 2016.

**Bijlage (D) opmerkingen aangaande de monstername en conserveringstermijn 2018190935/1**

Pagina 1/1

Er zijn verschillen met de richtlijnen geconstateerd die de betrouwbaarheid van de resultaten van onderstaande monsters of analyses mogelijk hebben beïnvloed.

Analyse

De conserveringstermijn is voor de betreffende analyse overschreden.

Minerale Olie (GC) (Voorbehandeling)

Monster nr.

10483860

**Eurofins Analytico B.V.**

Gildeweg 42-46
3771 NB Barneveld
P.O. Box 459
3770 AL Barneveld NL

Tel. +31 (0)34 242 63 00
Fax +31 (0)34 242 63 99
E-mail info-env@eurofins.nl
Site www.eurofins.nl

BNP Paribas S.A. 227 9245 25
IBAN: NL71BNPA0227924525
BIC: BNPANL2A
KvK/CoC No. 09088623
BTW/VAT No. NL 8043.14.883.B01


Eurofins Analytico B.V. is ISO 14001: 2004 gecertificeerd door TÜV en erkend door het Vlaamse Gewest (OVAM en Dep. Omgeving), het Brusselse Gewest (BIM), het Waalse Gewest (DGRNE-OWD) en door de overheid van Luxemburg (MEV).

Sample ID.: 10483858

Certificate no.:2018190935

Sample description.: MM01 01 (0-50) 03 (0-50) 06 (0-50) 07 (0-50) 08 (0

V

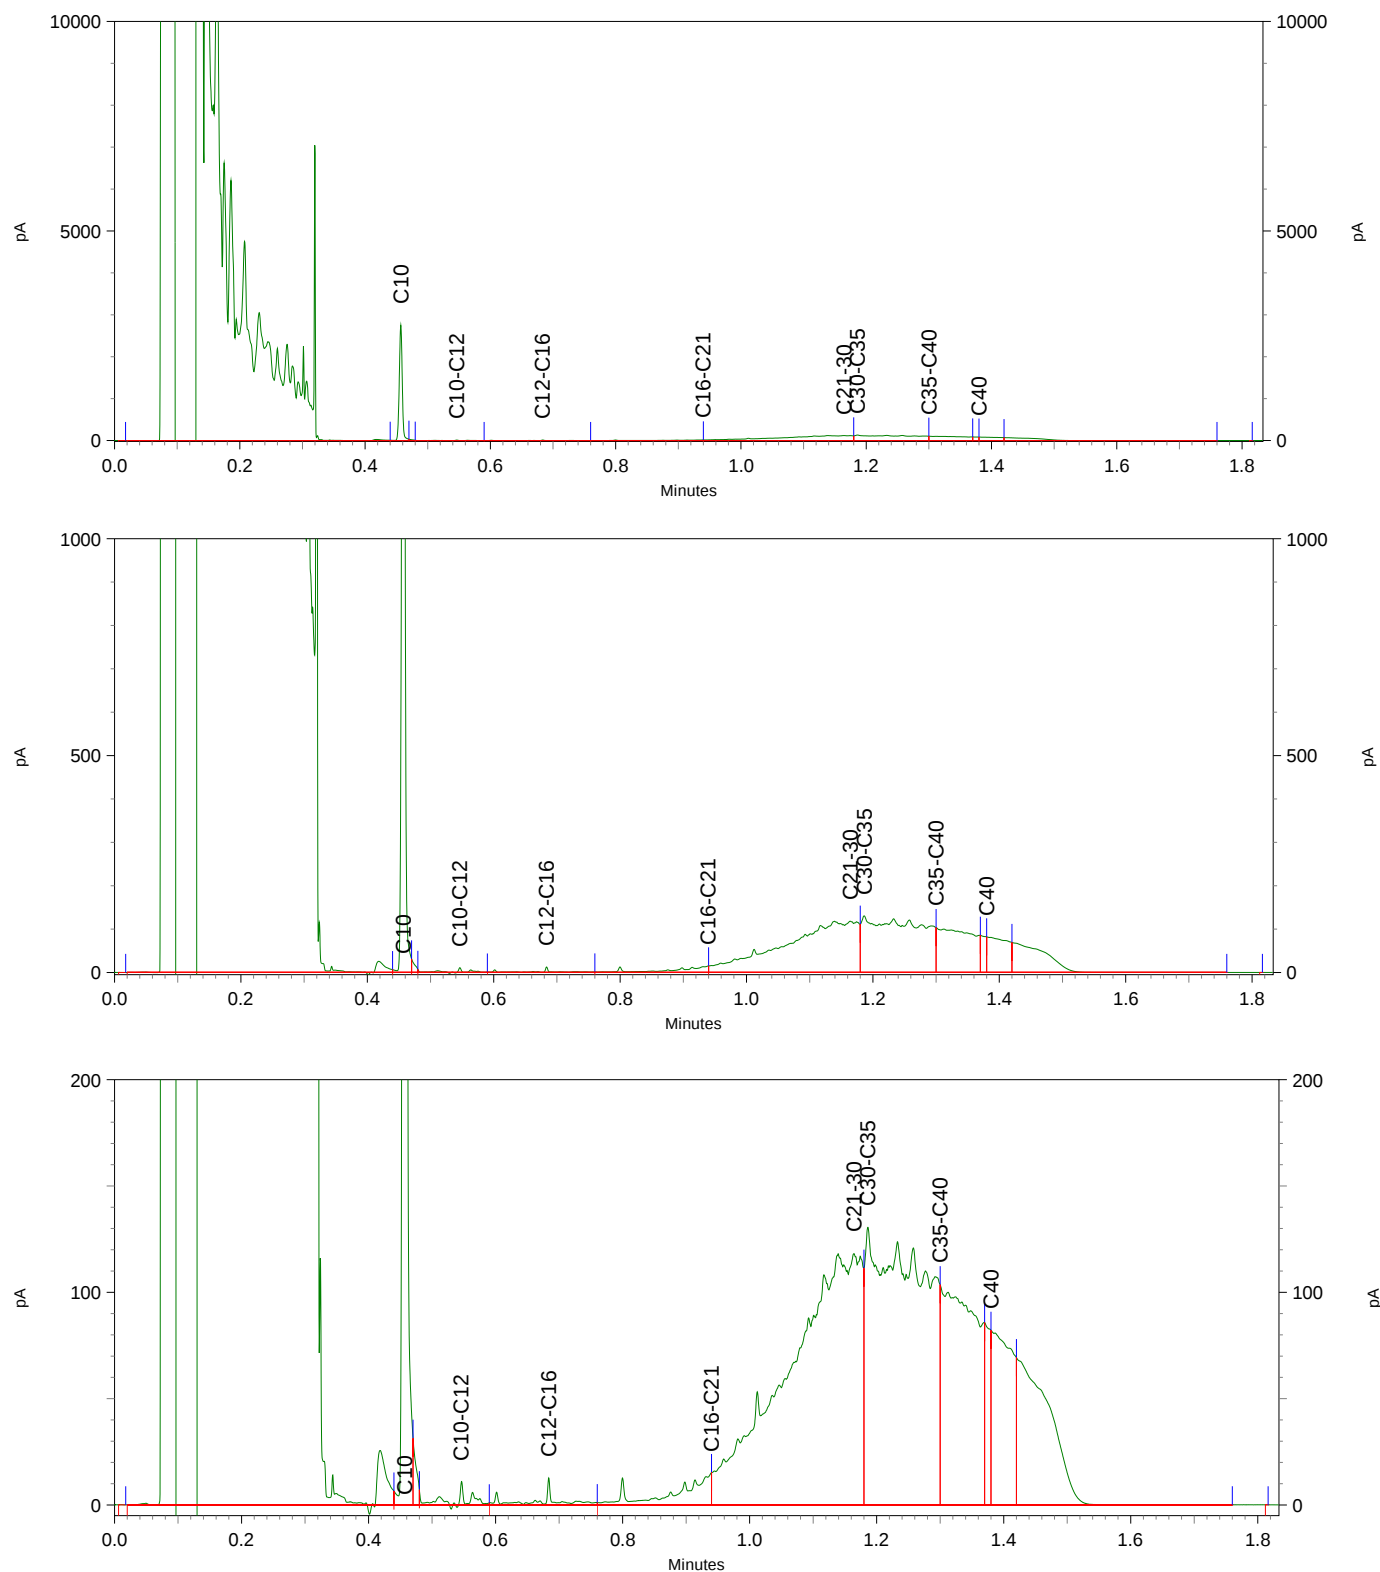

Bijlage 4b Getoetste analyseresultaten

BoToVa T12 Toetsing Wbb grond

Projectnummer 8164.001
 Datum monsternamen 21-12-2018
 Monsternemer Geven
 Certificaatnummer 2018190935
 Startdatum 21-12-2018
 Rapportagedatum 03-01-2019

Analyse	Eenheid	MM01	GSSD	Oordeel	RG	AW	T	I
Bodemtype correctie								
Organische stof		2,6						
Korrelgrootte < 2 µm (Lutum)		5,5						
Voorbehandeling								
Cryogeen malen AS3000		Uitgevoerd						
Bodemkundige analyses								
Droge stof	% (m/m)	87,5	87,5					
Organische stof	% (m/m) ds	2,6	2,6					
Gloeirest	% (m/m) ds	97						
Korrelgrootte < 2 µm (Lutum)	% (m/m) ds	5,5	5,5					
Metalen								
Barium (Ba)	mg/kg ds	57	153,7		20	190	555	920
Cadmium (Cd)	mg/kg ds	0,57	0,9074	*	0,2	0,6	6,8	13
Kobalt (Co)	mg/kg ds	4,8	12,2	-	3	15	103	190
Koper (Cu)	mg/kg ds	15	27,19	-	5	40	115	190
Kwik (Hg)	mg/kg ds	0,09	0,1218	-	0,05	0,15	18,1	36
Molybdeen (Mo)	mg/kg ds	<1,5	1,05	-	1,5	1,5	95,8	190
Nikkel (Ni)	mg/kg ds	7,3	16,48	-	4	35	67,5	100
Lood (Pb)	mg/kg ds	49	71,69	*	10	50	290	530
Zink (Zn)	mg/kg ds	79	157,1	*	20	140	430	720
Minerale olie								
Minerale olie (C10-C12)	mg/kg ds	<3,0	8,077					
Minerale olie (C12-C16)	mg/kg ds	<5,0	13,46					
Minerale olie (C16-C21)	mg/kg ds	11	42,31					
Minerale olie (C21-C30)	mg/kg ds	200	769,2					
Minerale olie (C30-C35)	mg/kg ds	170	653,8					
Minerale olie (C35-C40)	mg/kg ds	84	323,1					
Minerale olie totaal (C10-C40)	mg/kg ds	480	1846	*	35	190	2600	5000
Chromatogram olie (GC)		Zie bijl.						
Polychloorbifenylen, PCB								
PCB 28	mg/kg ds	<0,0010	0,0026					
PCB 52	mg/kg ds	<0,0010	0,0026					
PCB 101	mg/kg ds	<0,0010	0,0026					
PCB 118	mg/kg ds	<0,0010	0,0026					
PCB 138	mg/kg ds	<0,0010	0,0026					
PCB 153	mg/kg ds	<0,0010	0,0026					
PCB 180	mg/kg ds	<0,0010	0,0026					
PCB (som 7) (factor 0,7)	mg/kg ds	0,0049	0,0188	-	0,007	0,02	0,51	1
Polycyclische Aromatische Koolwaterstoffen, PAH								
Naftaleen	mg/kg ds	<0,050	0,035					
Fenantheen	mg/kg ds	0,14	0,14					
Anthraceen	mg/kg ds	0,078	0,078					
Fluorantheen	mg/kg ds	0,3	0,3					
Benzo(a)anthraceen	mg/kg ds	0,17	0,17					
Chryseen	mg/kg ds	0,28	0,28					
Benzo(k)fluorantheen	mg/kg ds	0,089	0,089					
Benzo(a)pyreen	mg/kg ds	0,14	0,14					
Benzo(ghi)peryleen	mg/kg ds	0,12	0,12					
Indeno(123-cd)pyreen	mg/kg ds	0,11	0,11					
PAK VROM (10) (factor 0,7)	mg/kg ds	1,5	1,462	-	0,35	1,5	20,8	40

Legenda

Nr. Analytico-nr Monster
 1 10483858 MM01 01 (0-50) 03 (0-50) 06 (0-50) 07 (0-50) 08 (0-50) 05 (0-50)

Eindoordeel: Overschrijding Achtergrondwaarde

Gebruikte afkortingen

- kleiner dan of gelijk aan Achtergrondwaarde
 * groter dan Achtergrondwaarde
 ** groter dan Tussenwaarde
 *** groter dan Interventiewaarde

GSSD Gestandaardiseerd gehalte
 RG Vereiste Rapportagegrens
 AW Achtergrondwaarde
 T Tussenwaarde
 I Interventiewaarde

Deze toetsing is uitgevoerd met behulp van BoToVa.

Zie voor info: <http://www.rwsleefomgeving.nl/onderwerpen/bodem-ondergrond/bbk/instrumenten/botova/>

N.B.: de vermelde tussenwaarde is door PAIS berekend en is niet afkomstig uit BoToVa

BoToVa T12 Toetsing Wbb grond

Projectnummer 8164.001
 Datum monsternamen 21-12-2018
 Monsternemer Geven
 Certificaatnummer 2018190935
 Startdatum 21-12-2018
 Rapportagedatum 03-01-2019

Analyse	Eenheid	MM02	GSSD	Oordeel	RG	AW	T	I
Bodemtype correctie								
Organische stof		6,8						
Korrelgrootte < 2 µm (Lutum)		5						
Voorbehandeling								
Cryogeen malen AS3000		Uitgevoerd						
Bodemkundige analyses								
Droge stof	% (m/m)	88,4	88,4					
Organische stof	% (m/m) ds	6,8	6,8					
Gloeirest	% (m/m) ds	92,8						
Korrelgrootte < 2 µm (Lutum)	% (m/m) ds	5	5					
Metalen								
Barium (Ba)	mg/kg ds	36	101,5		20	190	555	920
Cadmium (Cd)	mg/kg ds	0,41	0,557	-	0,2	0,6	6,8	13
Kobalt (Co)	mg/kg ds	3,2	8,471	-	3	15	103	190
Koper (Cu)	mg/kg ds	13	21,2	-	5	40	115	190
Kwik (Hg)	mg/kg ds	0,057	0,0753	-	0,05	0,15	18,1	36
Molybdeen (Mo)	mg/kg ds	<1,5	1,05	-	1,5	1,5	95,8	190
Nikkel (Ni)	mg/kg ds	5,8	13,53	-	4	35	67,5	100
Lood (Pb)	mg/kg ds	30	41,26	-	10	50	290	530
Zink (Zn)	mg/kg ds	68	126,6	-	20	140	430	720
Minerale olie								
Minerale olie (C10-C12)	mg/kg ds	<3,0	3,088					
Minerale olie (C12-C16)	mg/kg ds	<5,0	5,147					
Minerale olie (C16-C21)	mg/kg ds	<5,0	5,147					
Minerale olie (C21-C30)	mg/kg ds	<11	11,32					
Minerale olie (C30-C35)	mg/kg ds	7,6	11,18					
Minerale olie (C35-C40)	mg/kg ds	<6,0	6,176					
Minerale olie totaal (C10-C40)	mg/kg ds	<35	36,03	-	35	190	2600	5000
Polychloorbifenylen, PCB								
PCB 28	mg/kg ds	<0,0010	0,001					
PCB 52	mg/kg ds	<0,0010	0,001					
PCB 101	mg/kg ds	<0,0010	0,001					
PCB 118	mg/kg ds	<0,0010	0,001					
PCB 138	mg/kg ds	<0,0010	0,001					
PCB 153	mg/kg ds	0,001	0,0014					
PCB 180	mg/kg ds	<0,0010	0,001					
PCB (som 7) (factor 0,7)	mg/kg ds	0,0052	0,0076	-	0,007	0,02	0,51	1
Polycyclische Aromatische Koolwaterstoffen, PAH								
Naftaleen	mg/kg ds	<0,050	0,035					
Fenanthreen	mg/kg ds	0,16	0,16					
Anthraceen	mg/kg ds	<0,050	0,035					
Fluorantheen	mg/kg ds	0,28	0,28					
Benzo(a)anthraceen	mg/kg ds	0,15	0,15					
Chryseen	mg/kg ds	0,15	0,15					
Benzo(k)fluorantheen	mg/kg ds	0,089	0,089					
Benzo(a)pyreen	mg/kg ds	0,14	0,14					
Benzo(ghi)peryleen	mg/kg ds	0,1	0,1					
Indeno(123-cd)pyreen	mg/kg ds	0,11	0,11					
PAK VROM (10) (factor 0,7)	mg/kg ds	1,3	1,249	-	0,35	1,5	20,8	40

Legenda								
----------------	--	--	--	--	--	--	--	--

Nr. Analytico-nr Monster
 2 10483859 MM02 02 (0-50) 04 (0-50)

Eindoordeel: Voldoet aan Achtergrondwaarde

Gebruikte afkortingen

- kleiner dan of gelijk aan Achtergrondwaarde
 * groter dan Achtergrondwaarde
 ** groter dan Tussenwaarde
 *** groter dan Interventiewaarde

GSSD Gestandaardiseerd gehalte
 RG Vereiste Rapportagegrens
 AW Achtergrondwaarde
 T Tussenwaarde
 I Interventiewaarde

Deze toetsing is uitgevoerd met behulp van BoToVa.

Zie voor info: <http://www.rwsleefomgeving.nl/onderwerpen/bodem-ondergrond/bbk/instrumenten/botova/>

N.B.: de vermelde tussenwaarde is door PAIS berekend en is niet afkomstig uit BoToVa

BoToVa T12 Toetsing Wbb grond

Projectnummer 8164.001
 Datum monstername 21-12-2018
 Monsternemer Geven
 Certificaatnummer 2018190935
 Startdatum 21-12-2018
 Rapportagedatum 03-01-2019

Analyse	Eenheid	MM03	GSSD	Oordeel	RG	AW	T	I
Bodemtype correctie								
Organische stof		0,7						
Korrelgrootte < 2 µm (Lutum)		3,5						
Voorbehandeling								
Cryogeen malen AS3000		Uitgevoerd						
Bodemkundige analyses								
Droge stof	% (m/m)	93,6	93,6					
Organische stof	% (m/m) ds	<0,7	0,49					
Gloeirest	% (m/m) ds	99,3						
Korrelgrootte < 2 µm (Lutum)	% (m/m) ds	3,5	3,5					
Metalen								
Barium (Ba)	mg/kg ds	<20	45,68		20	190	555	920
Cadmium (Cd)	mg/kg ds	<0,20	0,2356	-	0,2	0,6	6,8	13
Kobalt (Co)	mg/kg ds	<3,0	6,342	-	3	15	103	190
Koper (Cu)	mg/kg ds	<5,0	6,885	-	5	40	115	190
Kwik (Hg)	mg/kg ds	<0,050	0,049	-	0,05	0,15	18,1	36
Molybdeen (Mo)	mg/kg ds	<1,5	1,05	-	1,5	1,5	95,8	190
Nikkel (Ni)	mg/kg ds	4,6	11,93	-	4	35	67,5	100
Lood (Pb)	mg/kg ds	<10	10,72	-	10	50	290	530
Zink (Zn)	mg/kg ds	<20	30,87	-	20	140	430	720
Minerale olie								
Minerale olie (C10-C12)	mg/kg ds	<3,0	10,5					
Minerale olie (C12-C16)	mg/kg ds	<5,0	17,5					
Minerale olie (C16-C21)	mg/kg ds	<5,0	17,5					
Minerale olie (C21-C30)	mg/kg ds	<11	38,5					
Minerale olie (C30-C35)	mg/kg ds	<5,0	17,5					
Minerale olie (C35-C40)	mg/kg ds	<6,0	21					
Minerale olie totaal (C10-C40)	mg/kg ds	<35	122,5	-	35	190	2600	5000
Polychloorbifenylen, PCB								
PCB 28	mg/kg ds	<0,0010	0,0035					
PCB 52	mg/kg ds	<0,0010	0,0035					
PCB 101	mg/kg ds	<0,0010	0,0035					
PCB 118	mg/kg ds	<0,0010	0,0035					
PCB 138	mg/kg ds	<0,0010	0,0035					
PCB 153	mg/kg ds	<0,0010	0,0035					
PCB 180	mg/kg ds	<0,0010	0,0035					
PCB (som 7) (factor 0,7)	mg/kg ds	0,0049	0,0245	-	0,007	0,02	0,51	1
Polycyclische Aromatische Koolwaterstoffen, PAH								
Naftaleen	mg/kg ds	<0,050	0,035					
Fenantheen	mg/kg ds	<0,050	0,035					
Anthraceen	mg/kg ds	<0,050	0,035					
Fluorantheen	mg/kg ds	<0,050	0,035					
Benzo(a)anthraceen	mg/kg ds	<0,050	0,035					
Chryseen	mg/kg ds	<0,050	0,035					
Benzo(k)fluorantheen	mg/kg ds	<0,050	0,035					
Benzo(a)pyreen	mg/kg ds	<0,050	0,035					
Benzo(ghi)peryleen	mg/kg ds	<0,050	0,035					
Indeno(123-cd)pyreen	mg/kg ds	<0,050	0,035					
PAK VROM (10) (factor 0,7)	mg/kg ds	0,35	0,35	-	0,35	1,5	20,8	40

Legenda								
----------------	--	--	--	--	--	--	--	--

Nr. Analytico-nr Monster
 3 10483860 MM03 01 (110-150) 01 (155-200) 02 (50-100) 04 (50-100) 05 (100-150) 05 (150-200)

Eindoordeel: Voldoet aan Achtergrondwaarde

Gebruikte afkortingen

- kleiner dan of gelijk aan Achtergrondwaarde
 * groter dan Achtergrondwaarde
 ** groter dan Tussenwaarde
 *** groter dan Interventiewaarde

GSSD Gestandaardiseerd gehalte
 RG Vereiste Rapportagegrens
 AW Achtergrondwaarde
 T Tussenwaarde
 I Interventiewaarde

Deze toetsing is uitgevoerd met behulp van BoToVa.

Zie voor info: <http://www.rwsleefomgeving.nl/onderwerpen/bodem-ondergrond/bbk/instrumenten/botova/>

N.B.: de vermelde tussenwaarde is door PAIS berekend en is niet afkomstig uit BoToVa

Bijlage 5 Toetsingskader Circulaire bodemsanering

AW = achtergrondwaarde

S = streefwaarde

I = interventiewaarde t.b.v. sanering(-sonderzoek)

Stof/niveau	voorkomen in:		Grondwater (µg/l opgelost, tenzij anders vermeld)	
	Grond/sediment (mg/kg droge stof)			
	AW	I	S	I
I. Metalen				
antimoon (Sb)	4,0	22	-	20
arsen (As)	20	76	10	60
barium (Ba)	-	920*	50	625
cadmium (Cd)	0,60	13	0,4	6
chrom (Cr)	55	-	1	30
chrom III	-	180	-	-
chrom VI	-	78	-	-
cobalt (Co)	15	190	20	100
koper (Cu)	40	190	15	75
kwik (Hg)	0,15	-	0,05	0,3
kwik (anorganisch)	-	36	-	-
kwik (organisch)	-	4	-	-
lood (Pb)	50	530	15	75
molybdeen (Mo)	1,5	190	5	300
nikkel (Ni)	35	100	15	75
tin (Sn)	6,5	-	-	-
vanadium (V)	80	-	-	-
zink (Zn)	140	720	65	800
II. Anorganische verbindingen				
chloride	-	-	100 (mg/l)	-
cyaniden-vrij	3	20	5	1500
cyaniden-complex	5,5	50	10	1500
thiocynaat	6,0	20	-	1500
III. Aromatische verbindingen				
benzeen	0,20	1,1	0,2	30
ethylbenzeen	0,20	110	4	150
tolueen	0,20	32	7	1000
xyleen	0,45	17	0,2	70
styreen (vinylbenzeen)	0,25	86	6	300
fenol	0,25	14	0,2	2000
cresolen (som)	0,30	13	0,2	200
dodecylbenzeen	0,35	-	-	-
aromatische oplosmiddelen (som)	2,5	-	-	-
IV. Polycyclische aromatische koolwaterstoffen (PAK's)				
naftaleen	-	-	0,01	70
antraceen	-	-	0,0007	5
fenantreen	-	-	0,003	5
fluorantreen	-	-	0,003	1
benzo(a)antraceen	-	-	0,0001	0,5
chryseen	-	-	0,003	0,2
benzo(a)pyreen	-	-	0,0005	0,05
benzo(ghi)peryleen	-	-	0,0003	0,05
benzo(k)fluorantreen	-	-	0,0004	0,05
indeno(1,2,3cd)pyreen	-	-	0,0004	0,05
PAK (som 10)	1,5	40	-	-
V. Gechloreerde koolwaterstoffen				
vinylchloride	0,10	0,1	0,01	5
dichloormethaan	0,10	3,9	0,01	1000
1,1-dichloorethaan	0,20	15	7	900
1,2-dichloorethaan	0,20	6,4	7	400
1,1-dichlooretheen	0,30	0,3	0,01	10
1,2-dichlooretheen (cis- en trans-)	0,30	1	0,01	20
dichloorpropanen	0,80	2	0,8	80
trichloormethaan (chloroform)	0,25	5,6	6	400
1,1,1-trichloorethaan	0,25	15	0,01	300
1,1,2-trichloorethaan	0,3	10	0,01	130
trichlooretheen (Tri)	0,25	2,5	24	500
tetrachloormethaan (Tetra)	0,30	0,7	0,01	10
tetrachlooretheen (Per)	0,15	8,8	0,01	40
monochloorbenzeen	0,20	15	7	180
dichloorbenzenen	2,0	19	3	50
trichloorbenzenen	0,015	11	0,01	10
tetrachloorbenzenen	0,0090	2,2	0,01	2,5
pentachloorbenzeen	0,0025	6,7	0,003	1
hexachloorbenzeen	0,0085	2,0	0,0009	0,5
monochloorfenolen(som)	0,045	54	0,3	100
dichloorfenolen (som)	0,20	22	0,2	30
trichloorfenolen (som)	0,0030	22	0,03	10
tetrachloorfenolen (som)	0,015	21	0,01	10
pentachloorfenol	0,0030	12	0,04	3
PCB's (som 7)	0,020	1	0,01	0,01
chloornaftaleen (som)	0,070	23	-	6
monochlooranilinen (som)	0,20	50	-	30
dioxine (som I-TEQ)	0,000055	0,00018	-	-
pentachlooraniline	0,15	-	-	-

* De norm voor barium geldt alleen voor die situaties waarbij duidelijk sprake is van antropogene bodemverontreiniging. Voor overige situaties is de norm voor barium tijdelijk buiten werking gesteld.

Bijlage 5 Toetsingskader Circulaire bodemsanering

Stof/niveau	voorkomen in:		Grond/sediment (mg/kg droge stof)		Grondwater (µg/l opgelost, tenzij anders vermeld)	
			AW	I	S	I
VI.	Bestrijdingsmiddelen					
	chlooraan		0,0200	4	0,02 ng/l	0,2
	DDT (som)		0,20	1,7	-	-
	DDE (som)		0,10	2,3	-	-
	DDD (som)		0,020	34	-	-
	DDT/DDE/DDD (som)		-	-	0,004 ng/l	0,01
	aldrin		-	0,32	0,009 ng/l	-
	dieldrin		-	-	0,1 ng/l	-
	endrin		-	-	0,04 ng/l	-
	drins (som)		0,015	4	-	0,1
	α-endosulfan		0,00090	4	0,2 ng/l	5
	α-HCH		0,0010	17	33 ng/l	-
	β-HCH		0,0020	1,6	8 ng/l	-
	χ-HCH (lindaan)		0,0030	1,2	9 ng/l	-
	HCH-verbindingen (som)		-	-	0,05	1
	heptachloor		0,00070	4	0,005 ng/l	0,3
	heptachloorepoxide (som)		0,0020	4	0,005 ng/l	3
	hexachloorbutadieen		0,003	-	-	-
	organochloorhoudende bestrijdingsmiddelen(som landbodem)		0,40	-	-	-
	azinfos-methyl		0,0075	-	-	-
	organotin verbindingen (som)		0,15	2,5	0,05-16 ng/l	0,7
	tributyltin (TBT)		0,065	-	-	-
	MCPA		0,55	4	0,02	50
	atracine		0,035	0,71	29 ng/l	150
	carburyl		0,15	0,45	2 ng/l	50
	carbofuran		0,017	0,017	9 ng/l	100
	4-chloormethylfenolen (som)		0,60	-	-	-
	niet-chloorhoudende bestr.mid. (som)		0,090	-	-	-
VII.	Overige verontreinigingen					
	asbest		-	100	-	-
	cyclohexanon		2,0	150	0,5	15000
	dimethyl ftalaat		0,045	82	-	-
	diethyl ftalaat		0,045	53	-	-
	di-isobutylftalaat		0,045	17	-	-
	dibutyl ftalaat		0,070	36	-	-
	butyl benzylftalaat		0,070	48	-	-
	dihexyl ftalaat		0,070	220	-	-
	di(2-ethylhexyl)ftalaat		0,045	60	-	-
	ftalaten (som)		-	-	0,5	5
	minerale olie		190	5000	50	600
	pyridine		0,15	11	0,5	30
	tetrahydrofuran		0,45	7	0,5	300
	tetrahydrothiofeen		1,5	8,8	0,5	5000
	tribroommethaan		0,20	75	-	630
	ethyleenglycol		5,0	-	-	-
	diethyleenglycol		8,0	-	-	-
	acrylonitril		2,0	-	-	-
	formaldehyde		2,5	-	-	-
	isopropanol (2-propanol)		0,75	-	-	-
	methanol		3,0	-	-	-
	butanol (1-butanol)		2,0	-	-	-
	butylacetaat		2,0	-	-	-
	ethylacetaat		2,0	-	-	-
	methyl-tert-butyl ether (MTBE)		0,20	-	-	-
	methylethylketon		2,0	-	-	-

Bodemtypecorrectie

Anorganische verbindingen

$$Lb = Lst * \frac{a + b * \% lut. + c * \% org.st.}{a + b * 25 + c * 10}$$

Lb is interventiewaarden geldend voor de te beoordelen bodem (mg/kg); **Lst** is interventiewaarde voor de standaardbodem (mg/kg); **% lut.** is gemeten percentage lutum in de te beoordelen bodem; **% org. st.** is gemeten percentage organisch stof in de te beoordelen bodem; **A, B en C** zijn constanten afhankelijk van de stof; Voor toepassing van de bodemtypecorrectie bij achtergrondwaarden wordt in de bovenstaande formule de interventiewaarde vervangen door achtergrondwaarde.

Bijlage 5 Toetsingskader Circulaire bodemsanering

STOF	a	b	c
arseen	15	0,4	0,4
barium	30	5	0
beryllium	8	0,9	0
cadmium	0,4	0,007	0,021
chromium	50	2	0
cobalt	2	0,28	0
koper	15	0,6	0,6
kwik	0,2	0,0034	0,0017
lood	50	1	1
nikkel	10	1	0
tin	4	0,6	0
vanadium	12	1,2	0
zink	50	3	1,5

Organische verbindingen

$$Lb = Lst * \frac{\% \text{ org. st.}}{10}$$

Lb is interventiewaarden geldend voor de te beoordelen bodem (mg/kg); **Lst** is interventiewaarde voor de standaardbodem (mg/kg); **% org. st.** is gemeten percentage organisch stof in de te beoordelen bodem; Voor bodems met gemeten organisch stofgehaltes van meer dan 30% respectievelijk minder dan 2%, worden gehalten van respectievelijk 30% en 2% aangehouden. Voor toepassing van de bodemtypecorrectie bij achtergrondwaarden wordt in de bovenstaande formule de interventiewaarde vervangen door achtergrondwaarde.

Nader onderzoek

De tussenwaarde (T) is het toetsingscriterium ten behoeve van een nader onderzoek. Wordt de tussenwaarde overschreden, dan is een nader onderzoek, op korte termijn, noodzakelijk.

$$T = 0,5 * (AW + I)$$

T is de tussenwaarde; **AW** is de achtergrondwaarde en **I** is de interventiewaarde.

