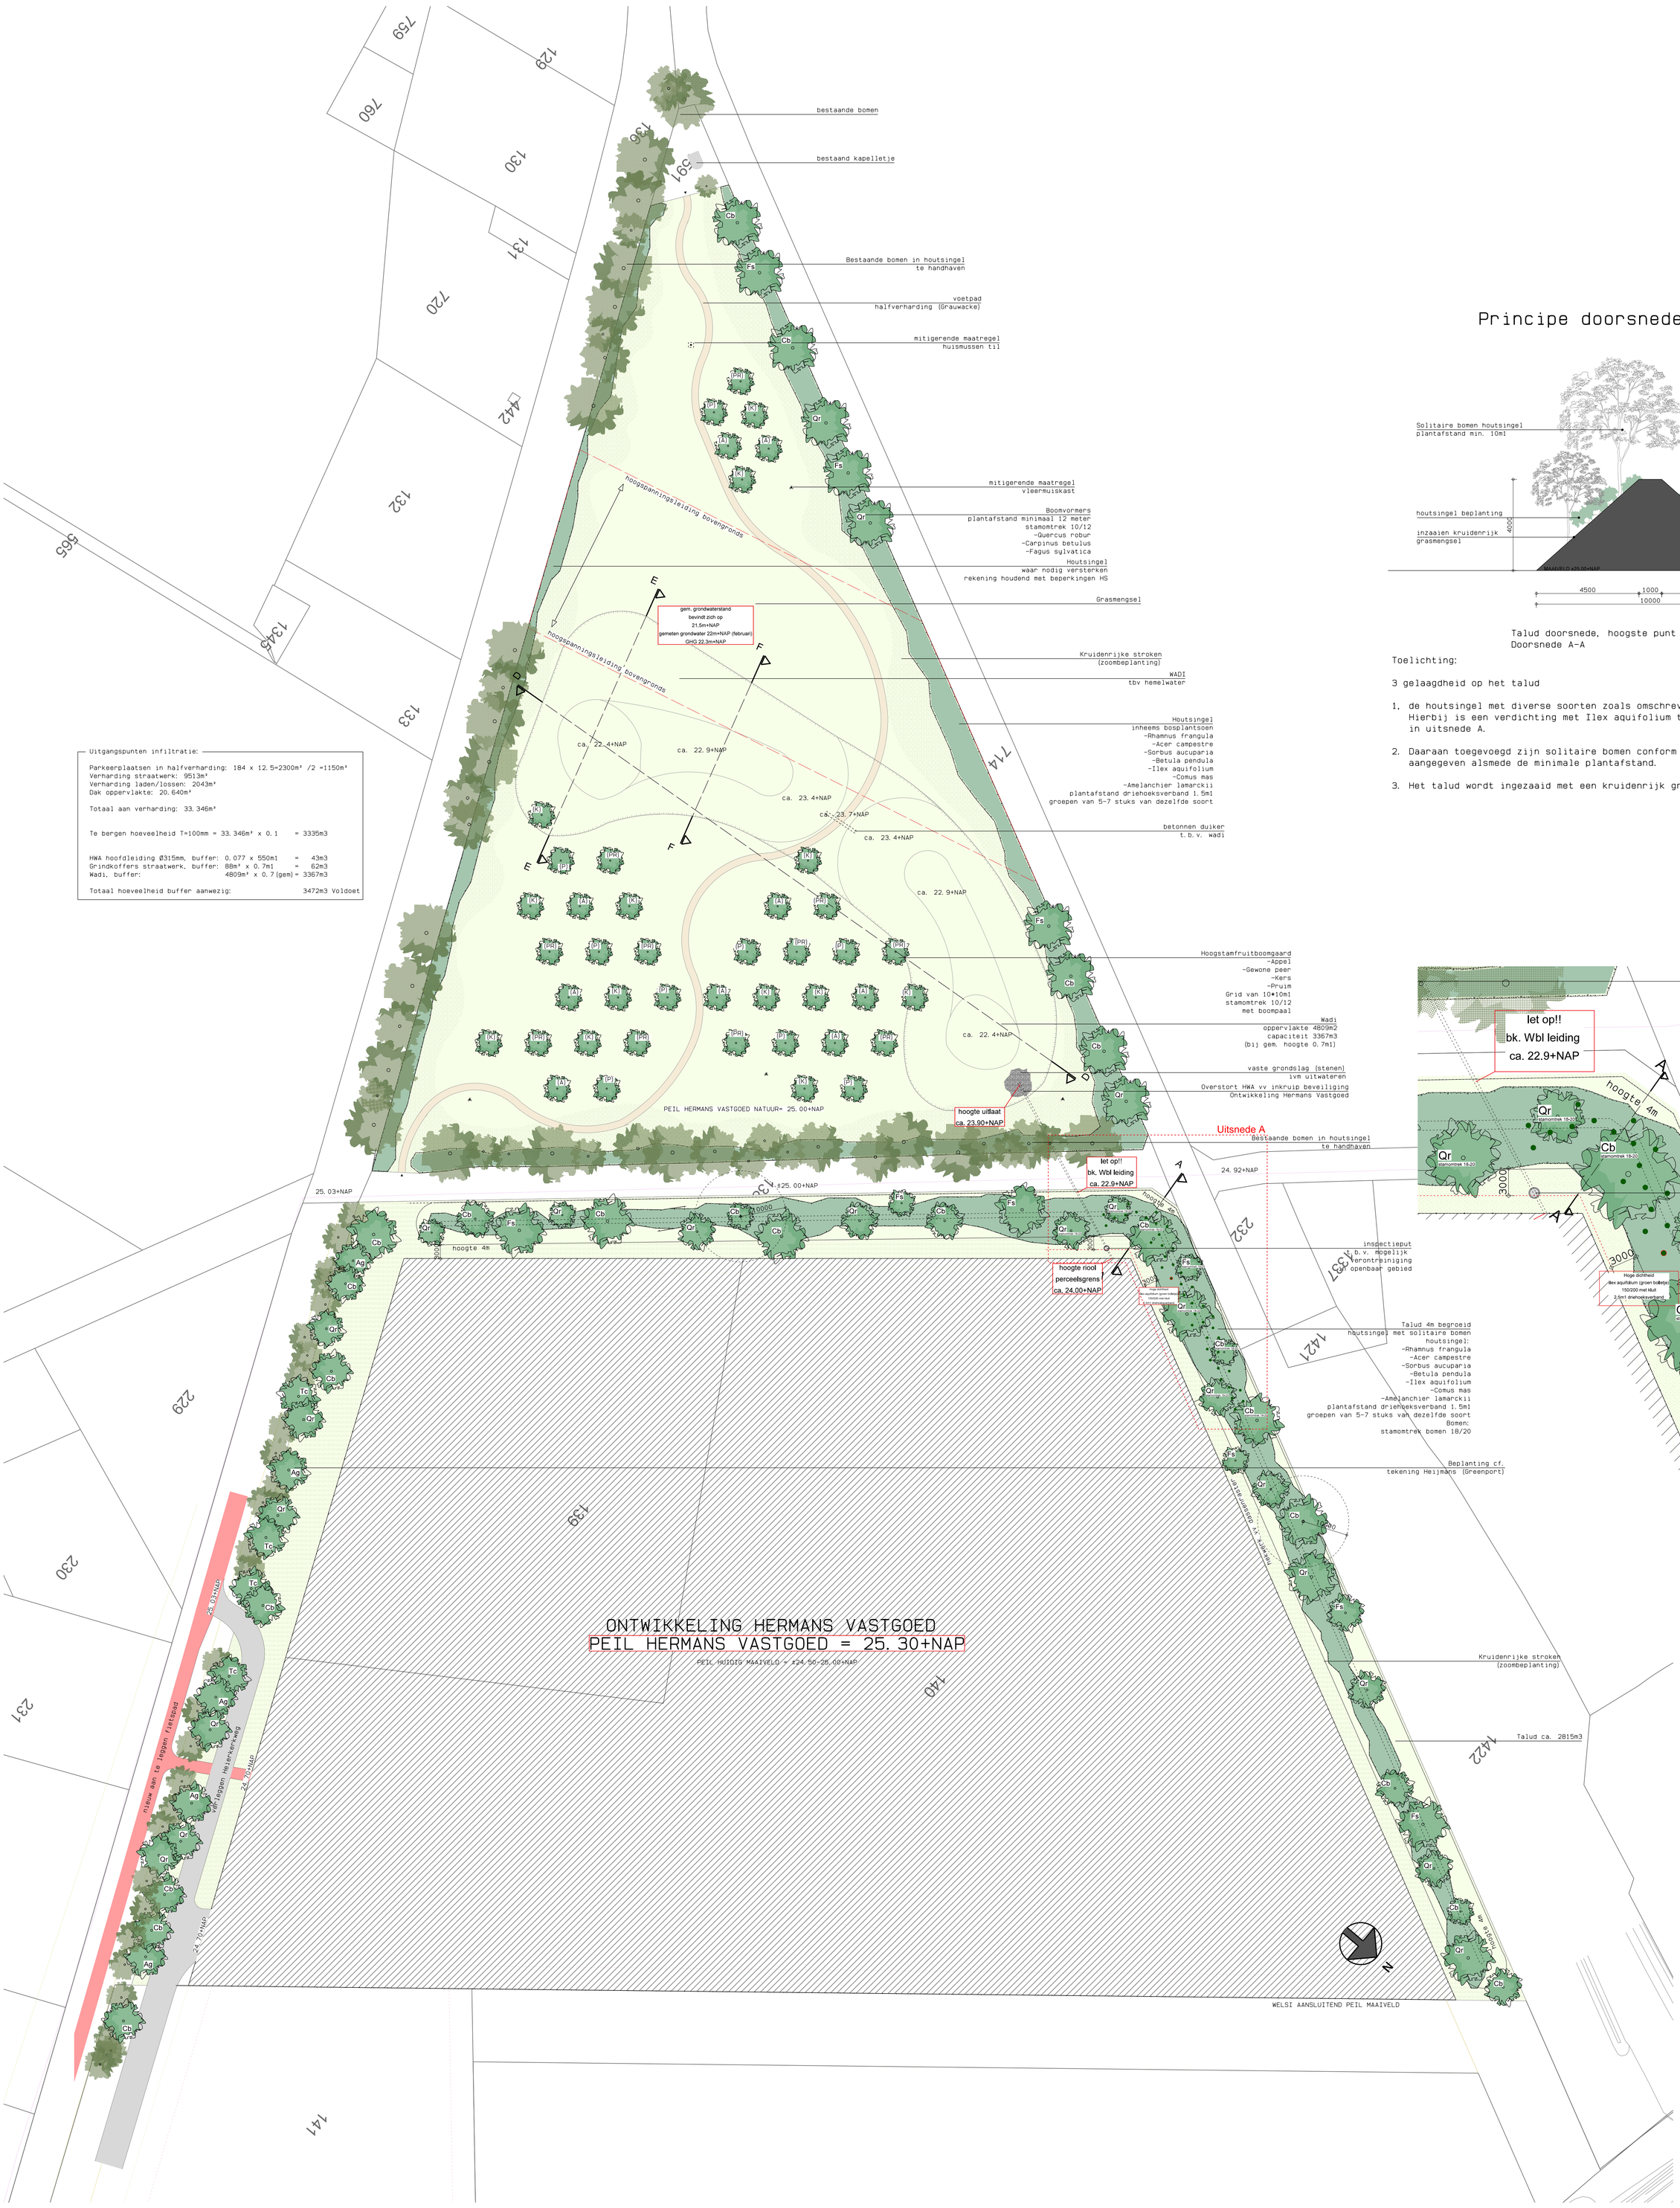

Principe doorsnede talud

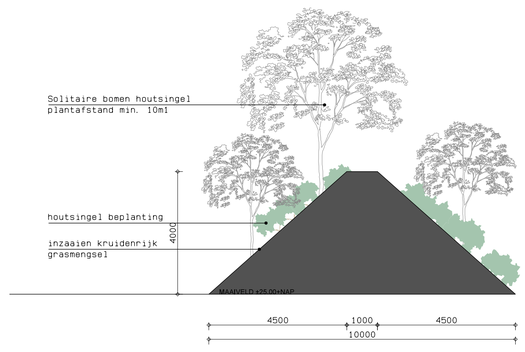

Talud doorsnede, hoogste punt
Doorsnede A-A

Toelichting:

3 gelaagdheid op het talud

1. de houtsingel met diverse soorten zoals omschreven in het landschapsplan. Hierbij is een verdichting met Ilex aquifolium toegepast, zoals te zien in uitsnede A.
2. Daaraan toegevoegd zijn solitaire bomen conform tekening. Soorten zijn aangegeven alsmede de minimale plantafstand.
3. Het talud wordt ingezaaid met een kruidenrijk grasmengsel

1: 100

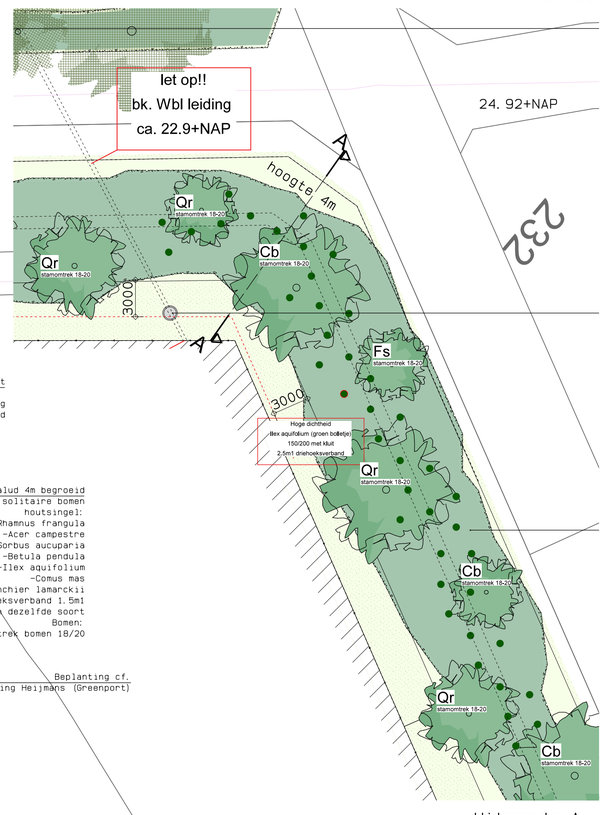

Uitsnede A
1: 250

Principe doorsnede wadi

1: 200

Hermans Vastgoed B.v.
Ruys v Splintersingel 26
5954 BM Beesel
Tel.: +31 651619121

project: Nieuwbouw bedrijfsgebouw aan de Heierkerkweg te Venlo gemeente Venlo

onderdeel: BIJLAGE 01
> Landschappelijke inpassing
> Maatvoering

gewijzigd:
28-02-23 Opmerkingen Greenport
10-11-23 Aanpassing bepl. talud
18-03-24 wijziging talud 4m1
25-03-24 Opmerkingen Greenport

Janssen wuts architecten
Napoleonsbaan Zuid 28
5991 ND Baarlo
Tel (077)4771529
E-mail info@janssenwuts.nl
www.janssenwuts.nl

getekend:	TW
schaal:	1:500/200 1:100
datum:	30-01-23
formaat:	A0
versie:	020020
tekening:	BL 01
aantal bladen:	–
	maten in millimeters

J:\Projecten 2020\020020 Hermans Vastgoed BV\3 Tekenwerk\2 Adomi\020020\020020-B3.DWG