


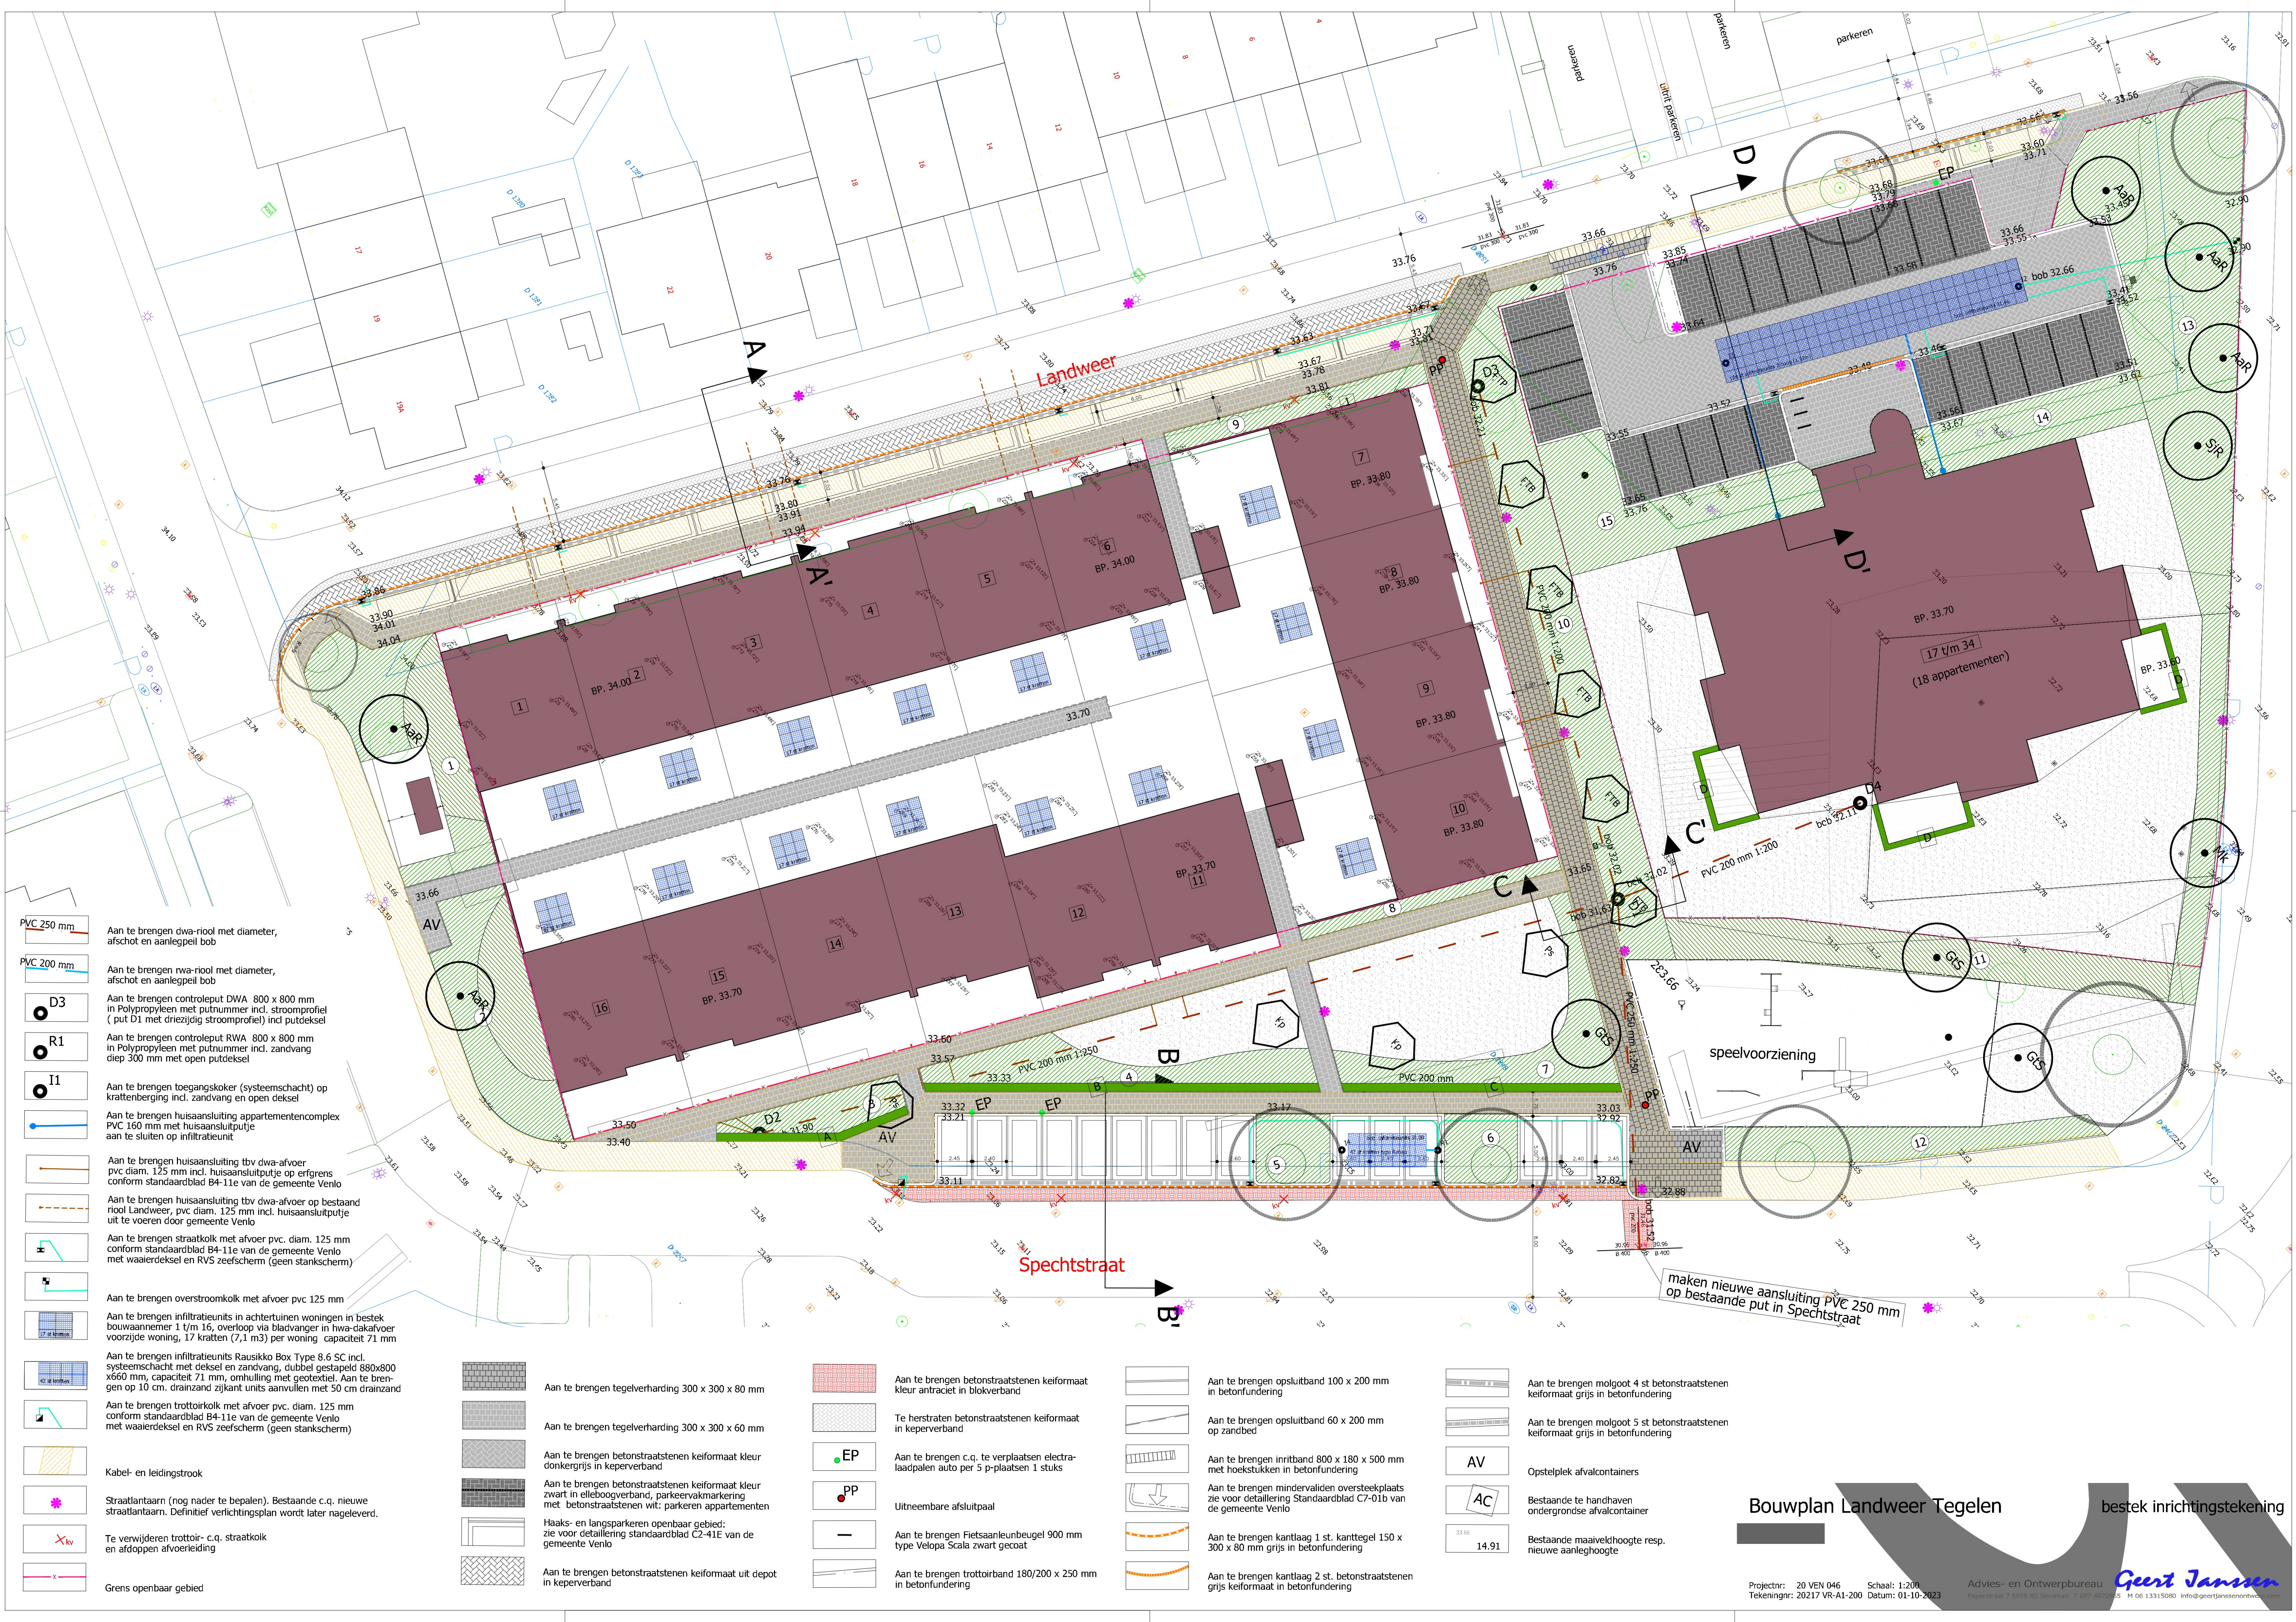

- Aan te brengen dwa-riool met diameter, afschot en aanlegpeil bob
- Aan te brengen rwa-riool met diameter, afschot en aanlegpeil bob
- Aan te brengen controleput DWA 800 x 800 mm in Polypropyleen met putnummer incl. stroomprofiel (put D1 met driezijdig stroomprofiel) incl putdeksel
- Aan te brengen controleput RWA 800 x 800 mm in Polypropyleen met putnummer incl. zandvang diep 300 mm met open putdeksel
- Aan te brengen toegangskoker (systeemschacht) op krattenberging incl. zandvang en open deksel
- Aan te brengen huisaansluiting appartementencomplex PVC 160 mm met huisaansluitputje aan te sluiten op infiltratieunit
- Aan te brengen huisaansluiting tbv dwa-afvoer pvc diam. 125 mm incl. huisaansluitputje op erfgrs conform standaardblad B4-11e van de gemeente Venlo
- Aan te brengen huisaansluiting tbv dwa-afvoer op bestaand riool Landweer, pvc diam. 125 mm incl. huisaansluitputje uit te voeren door gemeente Venlo
- Aan te brengen straatkolk met afvoer pvc. diam. 125 mm conform standaardblad B4-11e van de gemeente Venlo met waaierdeksel en RVS zeefscherm (geen stankscherm)
- Aan te brengen overstroomkolk met afvoer pvc 125 mm
- Aan te brengen infiltratieunits in achtertuinen woningen in bestek bouwannemer 1 t/m 16, overloop via bladvanger in hwa-dakafvoer voorzijde woning, 17 kratten (7,1 m3) per woning capaciteit 71 mm
- Aan te brengen infiltratieunits Rausikko Box Type 8.6 SC incl. systeemschacht met deksel en zandvang, dubbel gestapeld 880x800 x660 mm, capaciteit 71 mm, omhulling met geotextiel. Aan te brengen op 10 cm. drainzand zijkant units aanvullen met 50 cm drainzand
- Aan te brengen trottoirkolk met afvoer pvc. diam. 125 mm conform standaardblad B4-11e van de gemeente Venlo met waaierdeksel en RVS zeefscherm (geen stankscherm)
- Kabel- en leidingstrook
- Straatantaarn (nog nader te bepalen). Bestaande c.q. nieuwe straatantaarn. Definitief verlichtingsplan wordt later nageleverd.
- Te verwijderen trottoir- c.q. straatkolk en afdoopen afvoerleiding
- Grens openbaar gebied

- Aan te brengen tegelverharding 300 x 300 x 80 mm
- Aan te brengen tegelverharding 300 x 300 x 60 mm
- Aan te brengen betonstraatstenen keiformaat kleur donkergrijs in keperverband
- Aan te brengen betonstraatstenen keiformaat kleur zwart in elleboogverband, parkeervakmarkering met betonstraatstenen wit: parkeren appartementen
- Haaks- en langsparkeren openbaar gebied: zie voor detaillering standaardblad C2-41E van de gemeente Venlo
- Aan te brengen betonstraatstenen keiformaat uit depot in keperverband

- Aan te brengen betonstraatstenen keiformaat kleur antraciet in blokverband
- Te herstraten betonstraatstenen keiformaat in keperverband
- Aan te brengen c.q. te verplaatsen electra-laadpalen auto per 5 p-plaatsen 1 stuks
- Uitneembare afsluitpaal
- Aan te brengen Fietsaanleunbeugel 900 mm type Velopa Scala zwart gecoat
- Aan te brengen trottoirband 180/200 x 250 mm in betonfundering

- Aan te brengen opsluitband 100 x 200 mm in betonfundering
- Aan te brengen opsluitband 60 x 200 mm op zandbed
- Aan te brengen inritband 800 x 180 x 500 mm met hoekstukken in betonfundering
- Aan te brengen mindervaliden oversteekplaats zie voor detaillering Standaardblad C7-01b van de gemeente Venlo
- Aan te brengen kantlaag 1 st. kanttegel 150 x 300 x 80 mm grijs in betonfundering
- Aan te brengen kantlaag 2 st. betonstraatstenen grijs keiformaat in betonfundering

- Aan te brengen molgoot 4 st betonstraatstenen keiformaat grijs in betonfundering
- Aan te brengen molgoot 5 st betonstraatstenen keiformaat grijs in betonfundering
- Opstelplek afvalcontainers
- Bestaande te handhaven ondergrondse afvalcontainer
- Bestaande maaiveldhoogte resp. nieuwe aanleghoogte