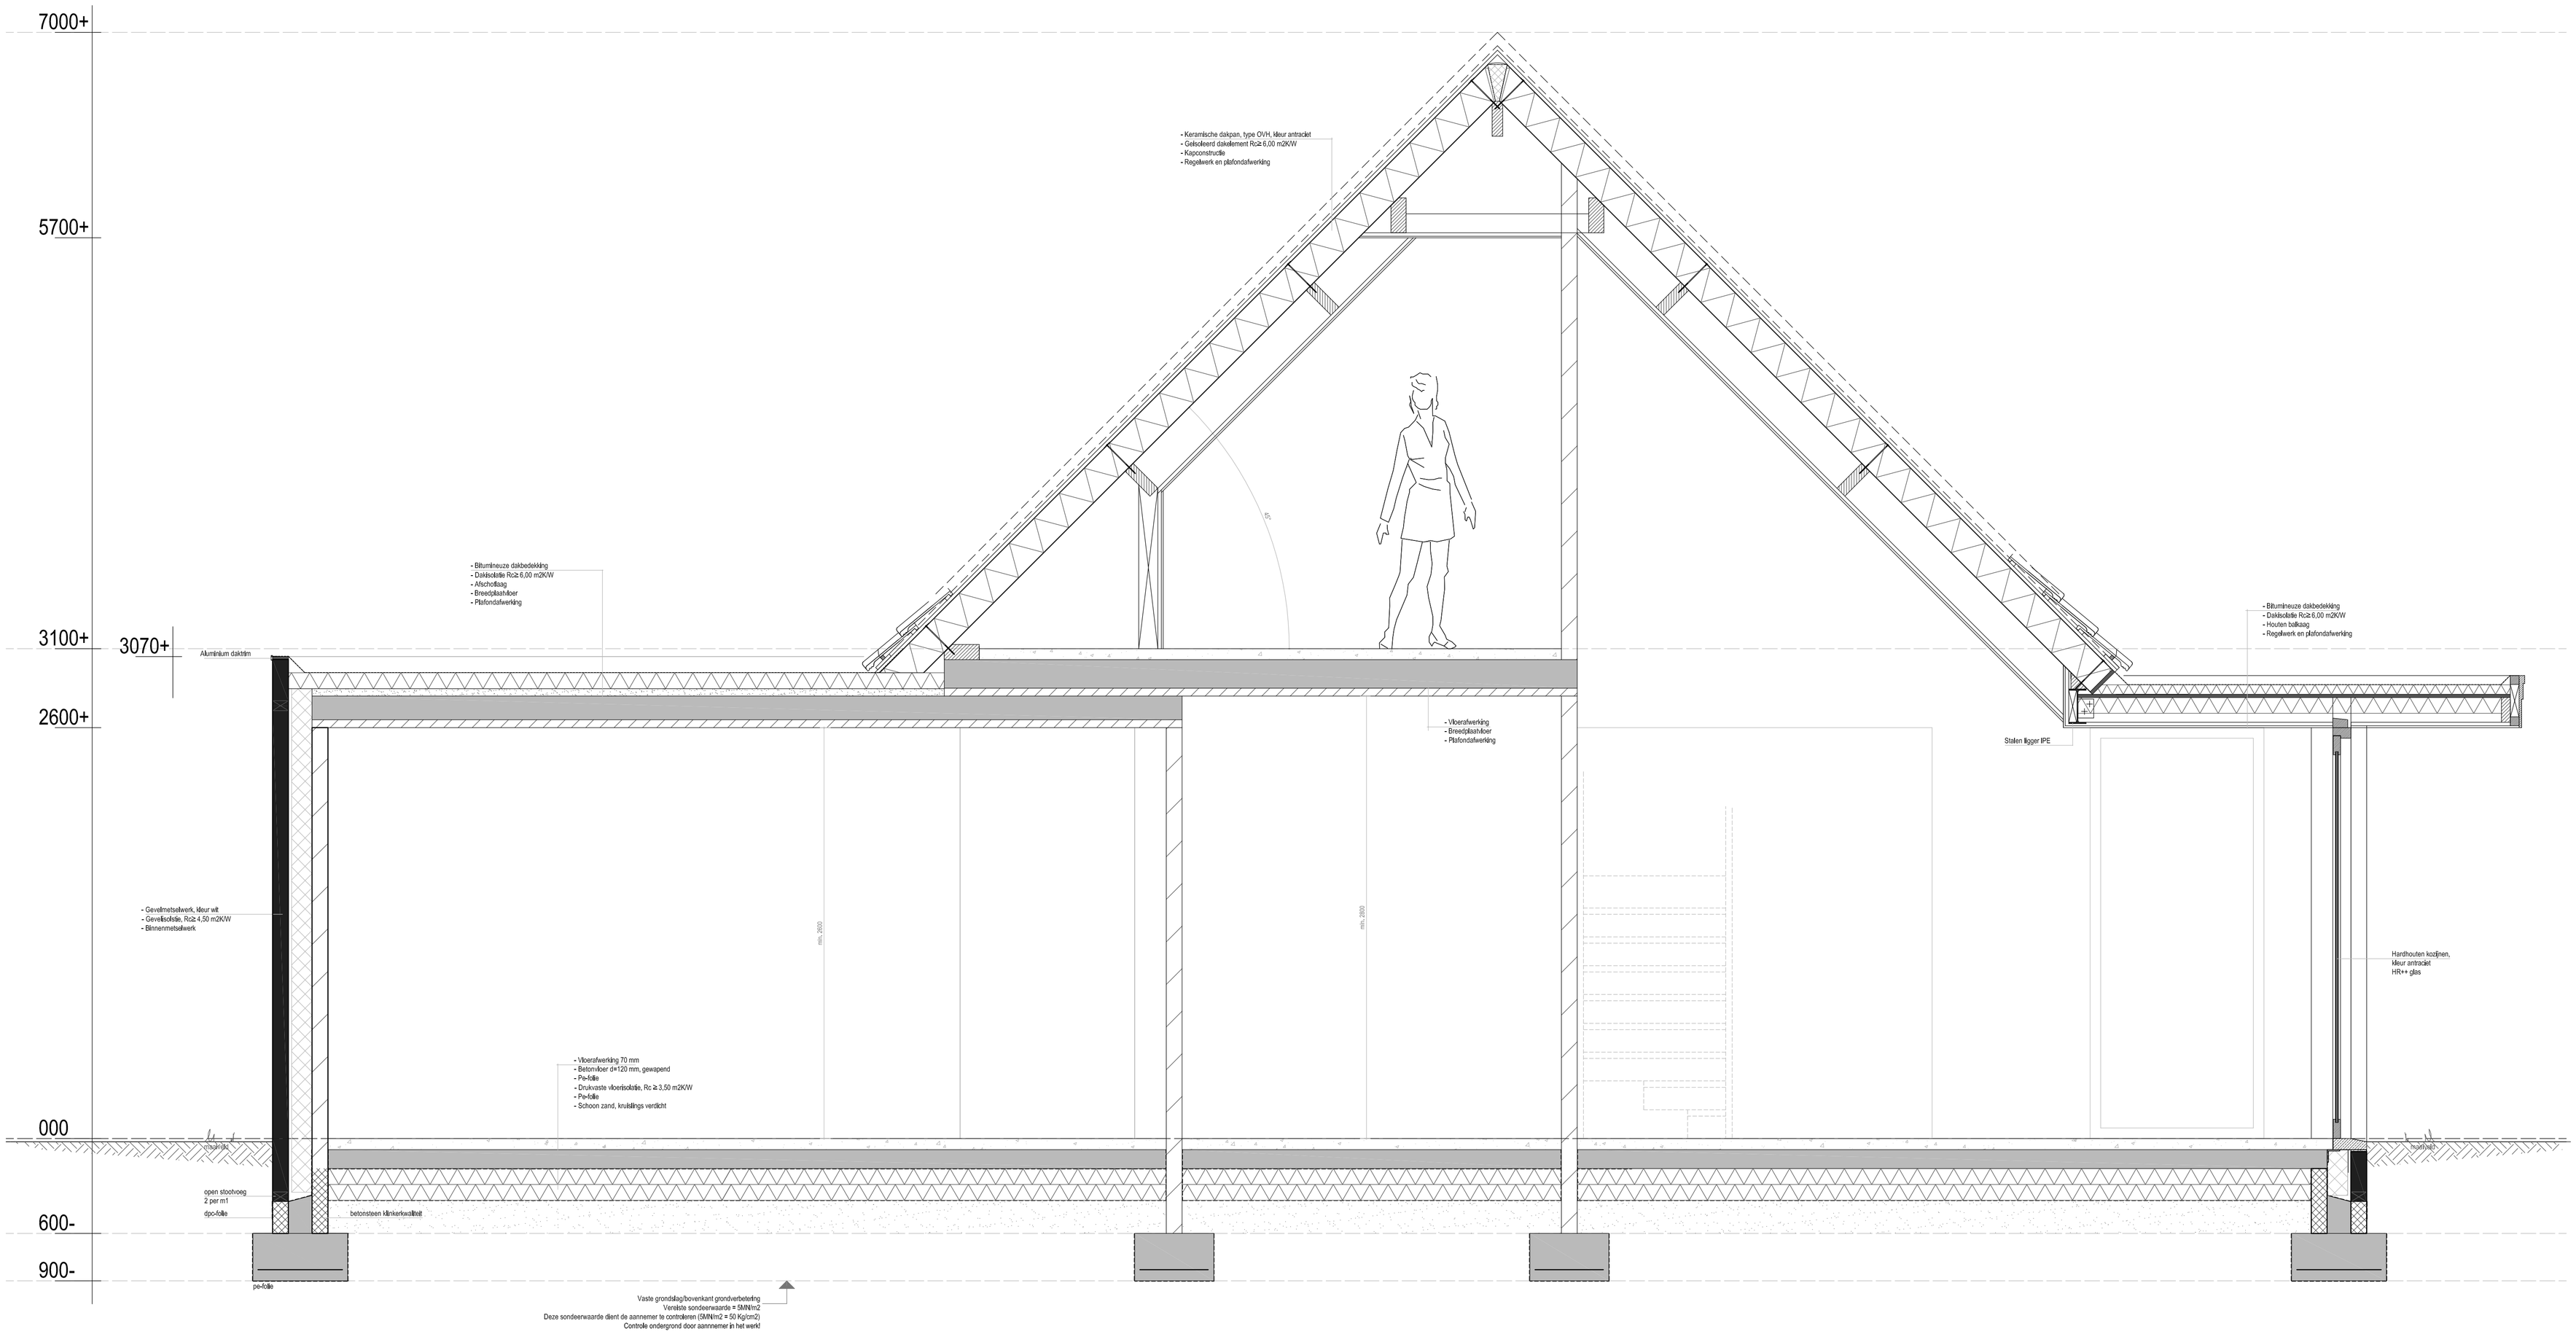

A	15-02-2016	Hoogtemaat kozijnen aangepast

BLOXBOUW
Uw bouwpartner in zakelijk vastgoed

Bosweg 24
5927 PL Venlo
Tel. 077 8515533

info@bloxbouw.nl
www.bloxbouw.nl

Project
Nieuwbouw woonhuis aan de Bremweg 15 te Venlo

Opdrachtgever
Dhr. Eigenbrood, Turfstraat 30, 5914XR, Venlo

Onderwerp
Details

Onderwerp
Bestektekening

Datum 02-02-2016	Formaat A1	Projectnummer	Tekeningnummer
Schaal 1:20	Getekend J. Gerhards	**2015-029**	**B-03**

Deze tekening is eigendom van **BLOX**BOUW en mag zonder voorafgaande schriftelijke toestemming niet door derden gebruikt/gekopieërd worden!