




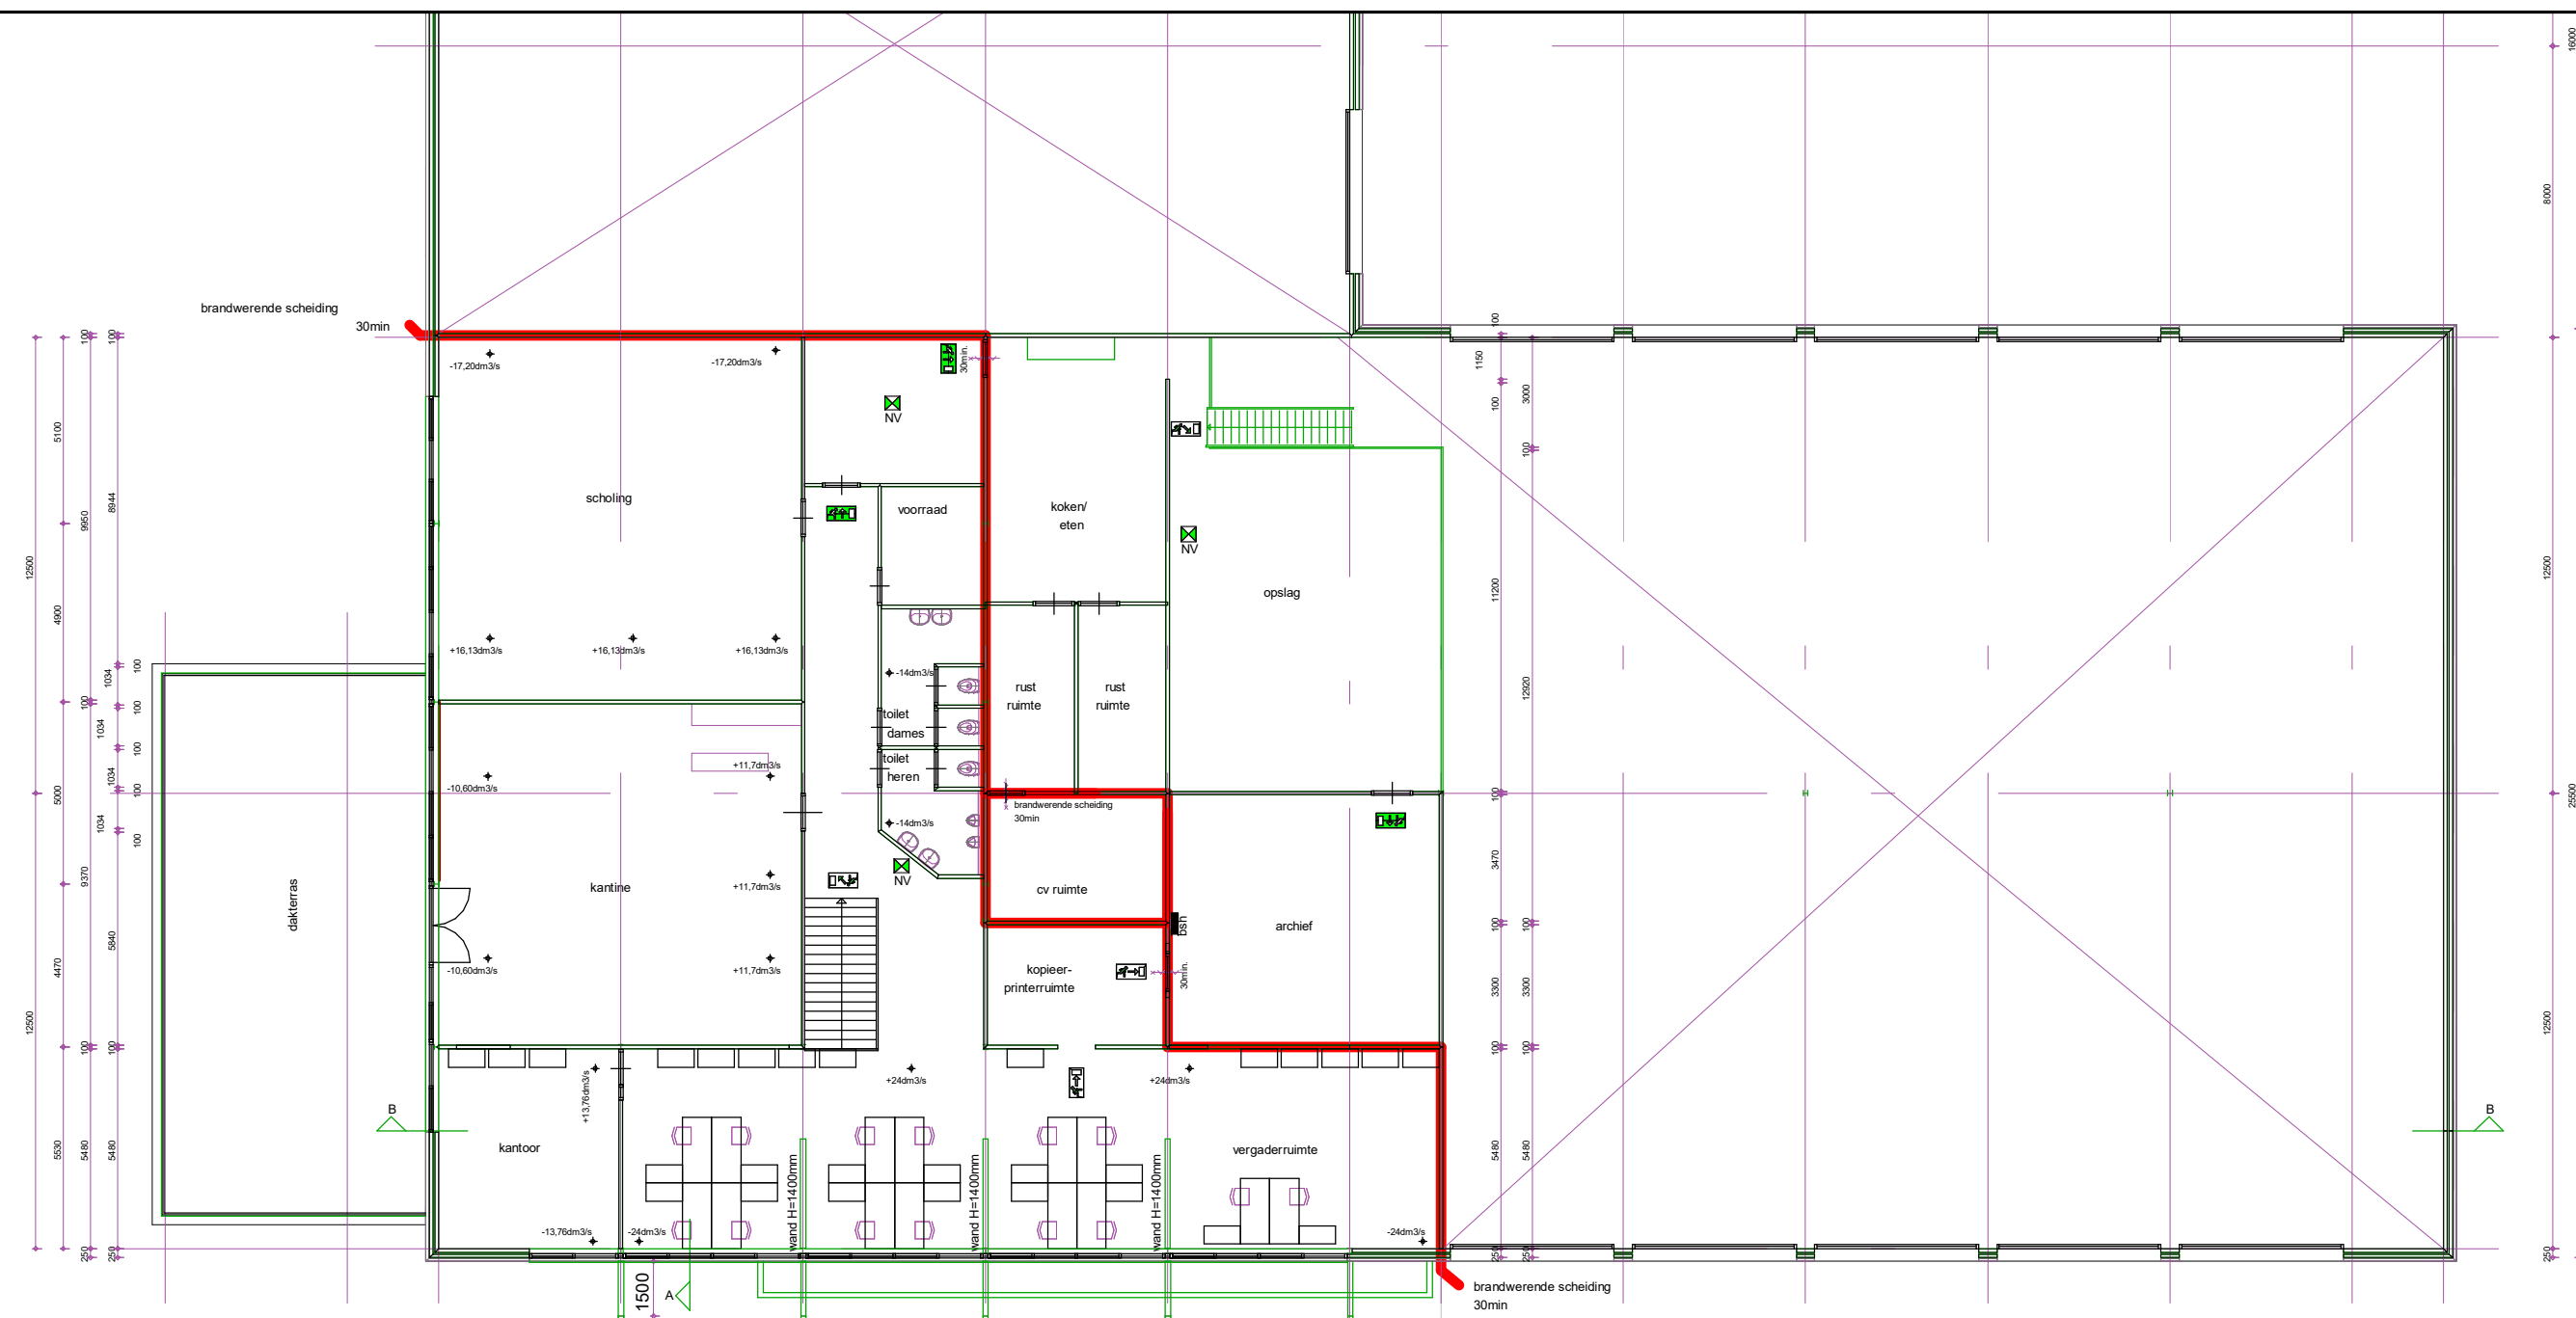


Verdieping Verdieping Nieuw
1 : 200

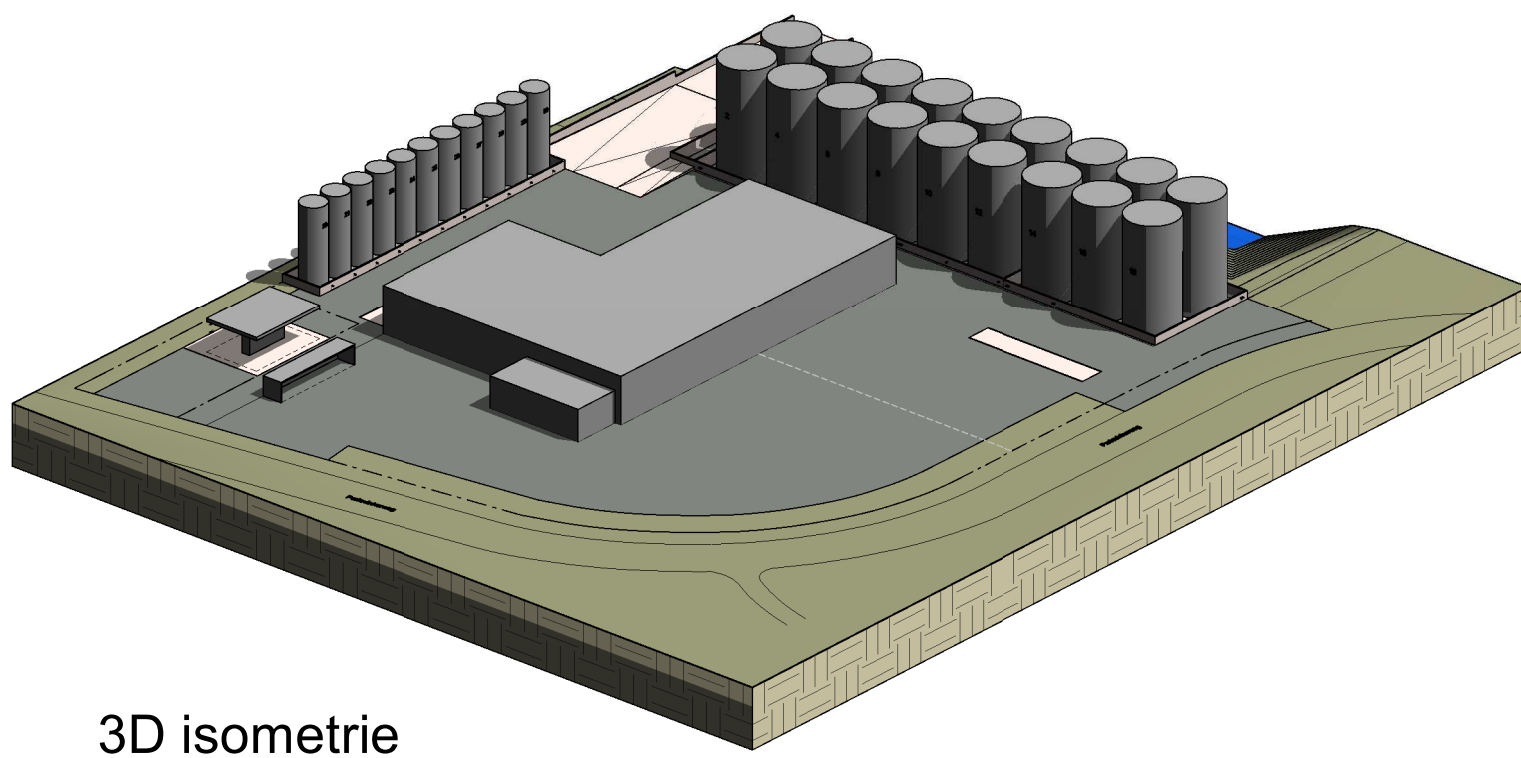


3D isometrie

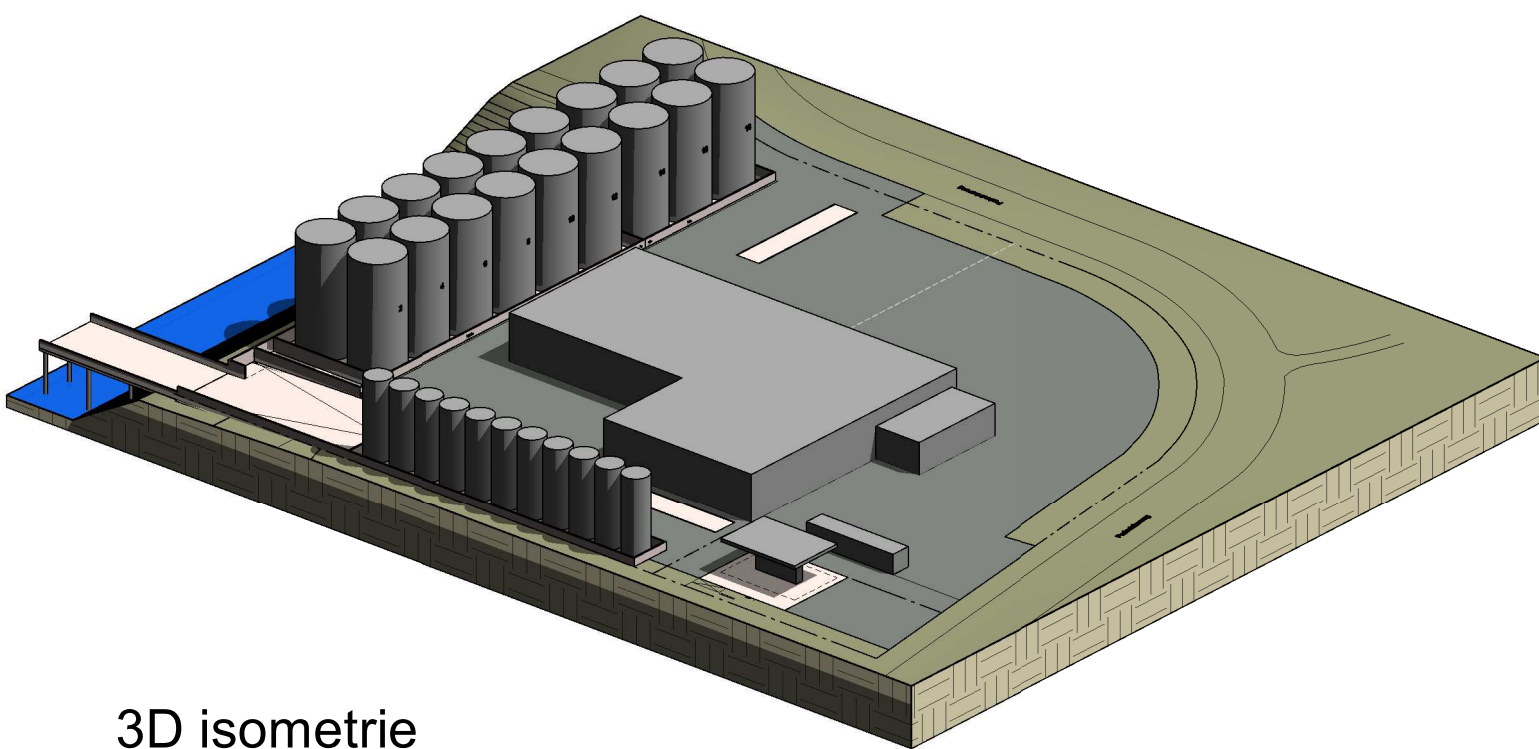


3D isometrie

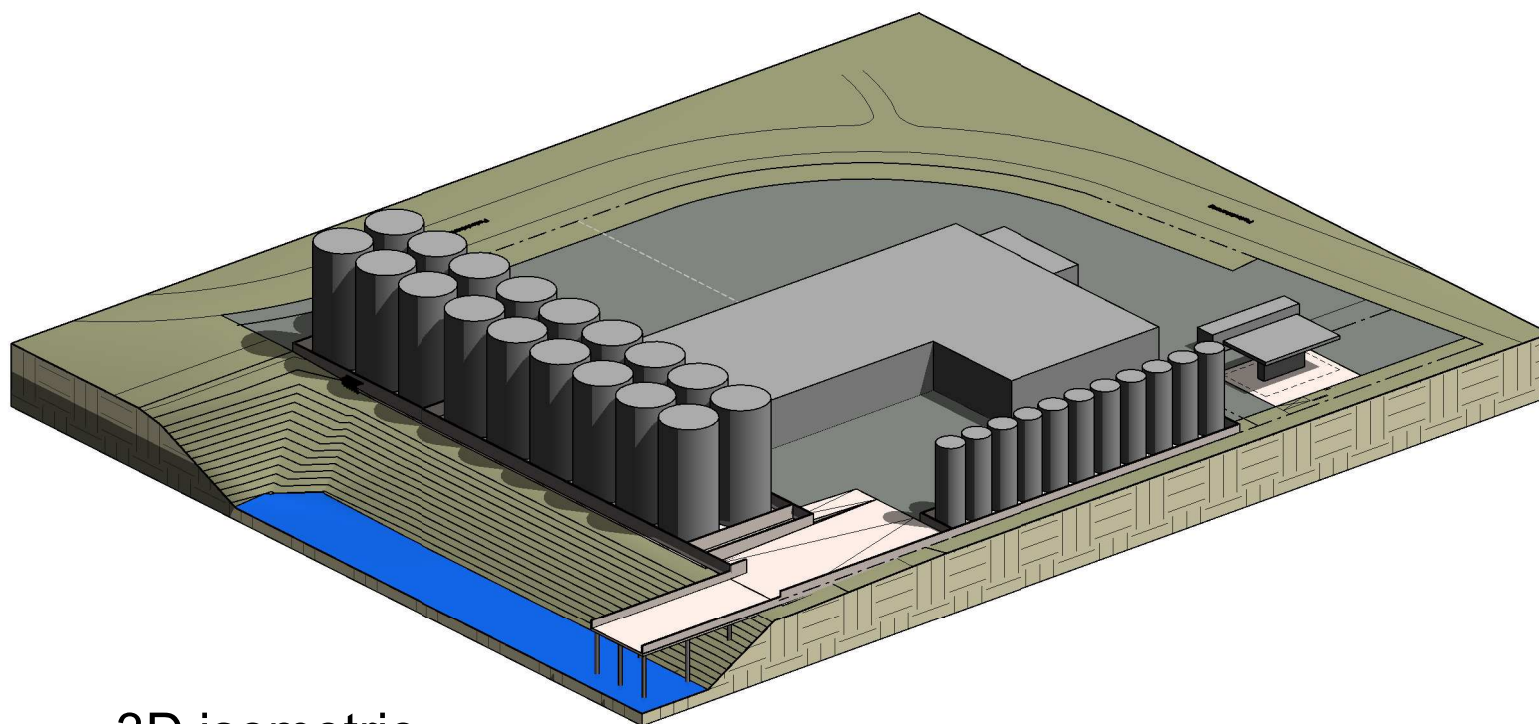

3D isometrie

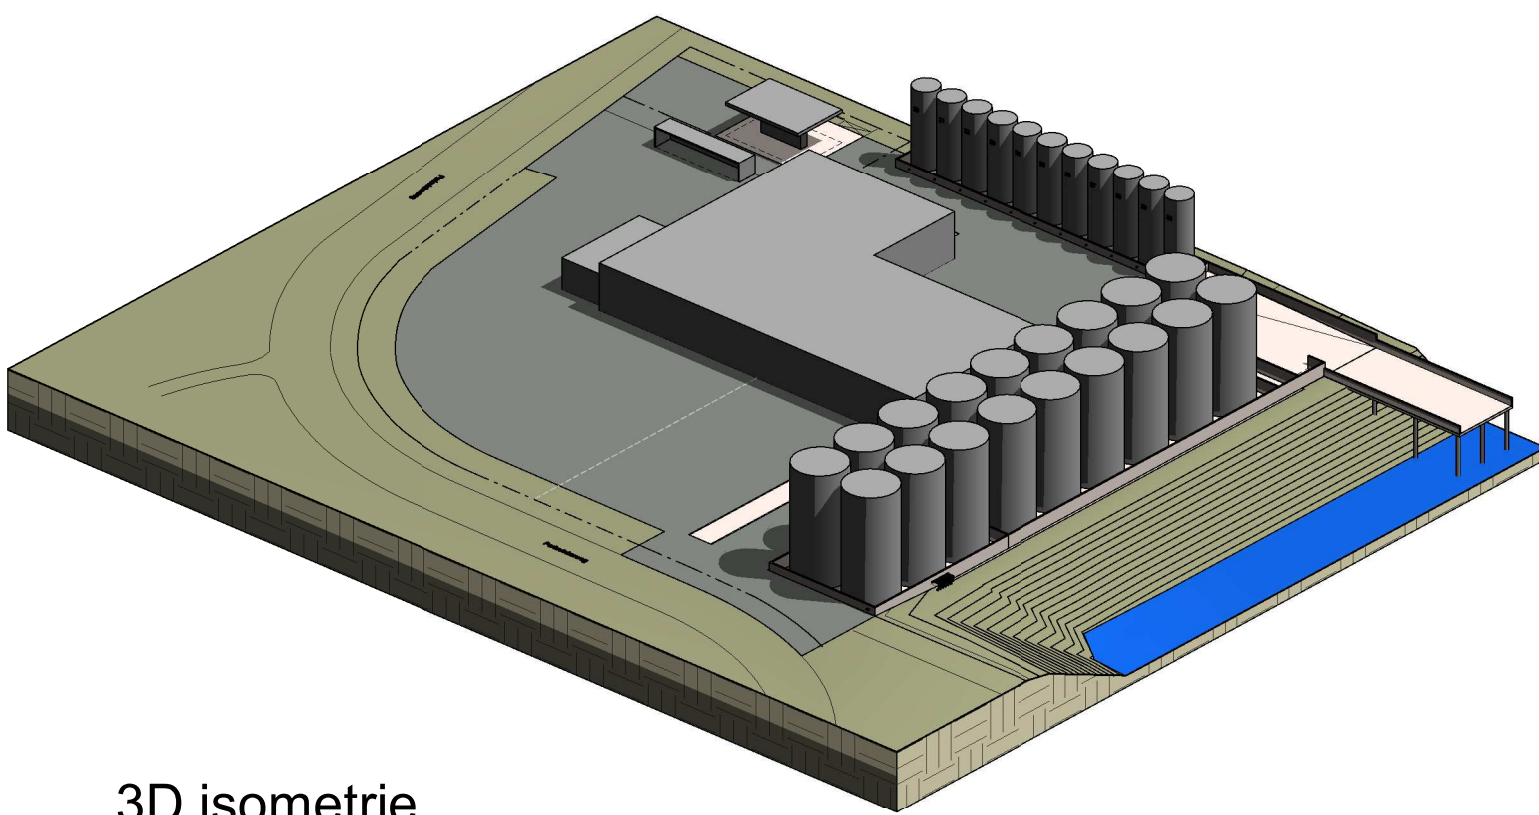

3D isometrie

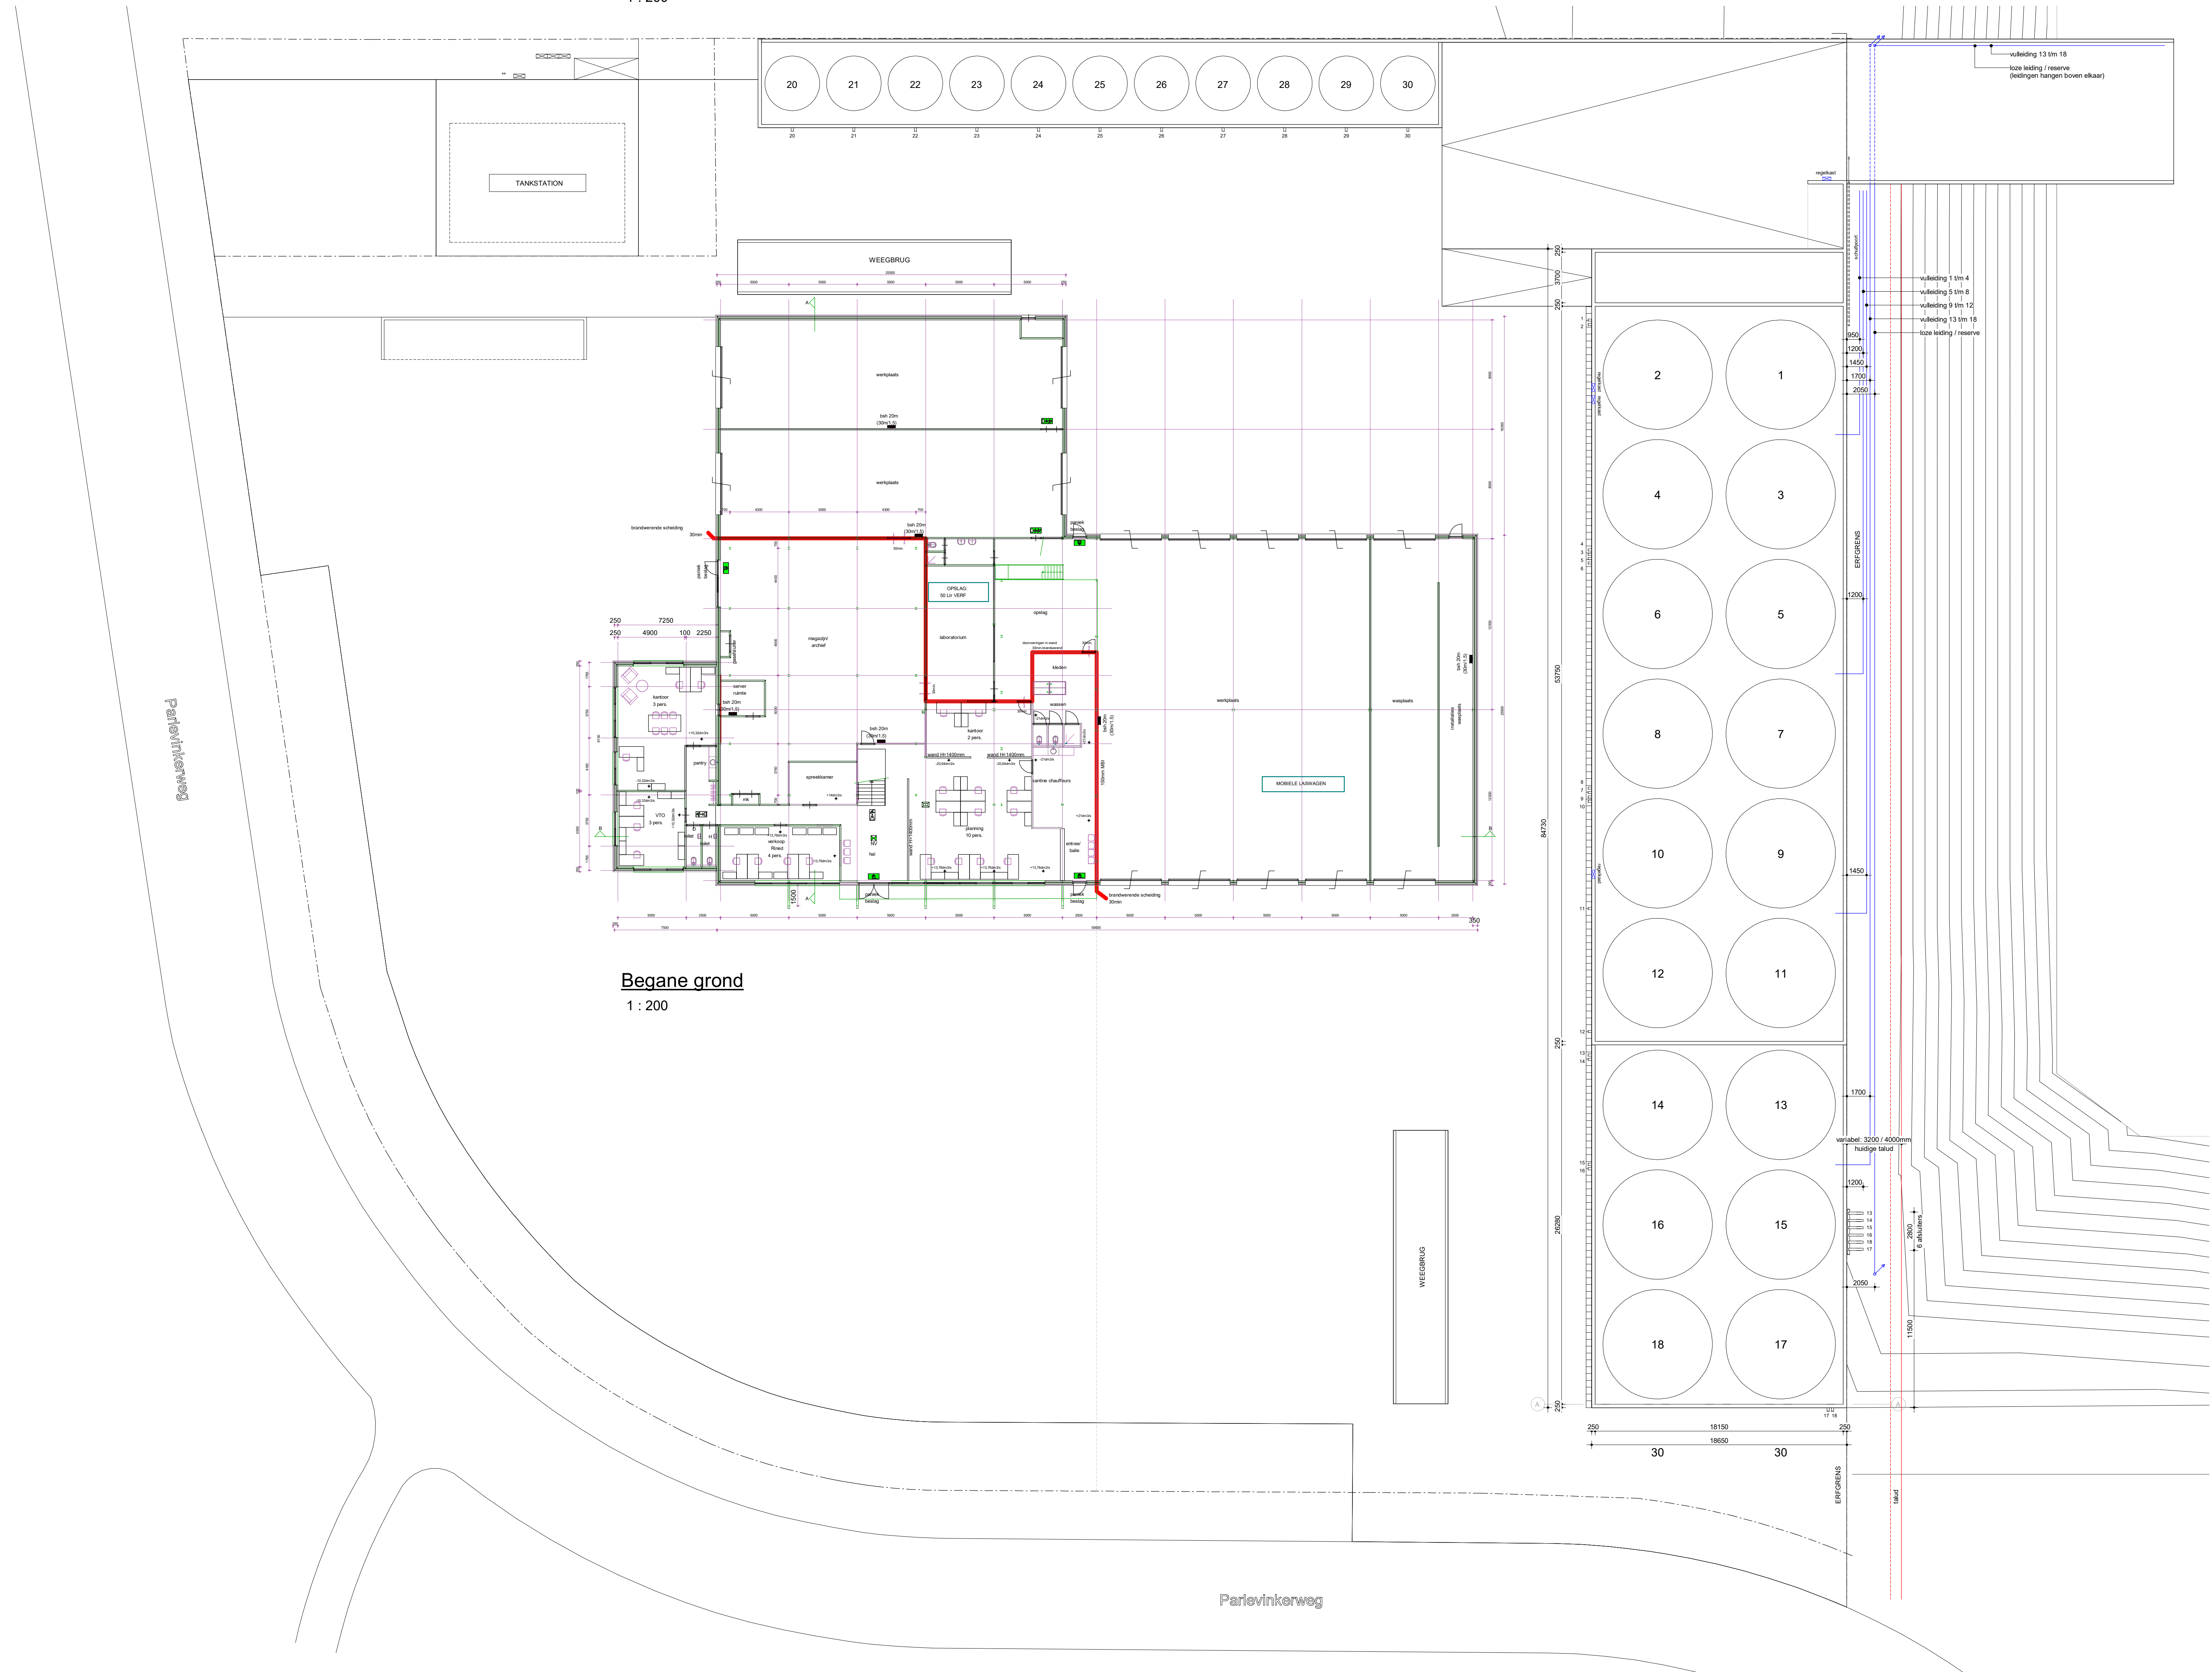

Begane grond
1 : 200

Opdrachtgever
Bela group BV
Parlevinkerveg 8
5928 NV Venlo
077 32 32 032

Project
Talud tpv tanks
Parlevinkerveg
te Venlo

Onderdeel:
Huidige Toestand
Totaaloverzicht

Handtekening opdrachtgever:

status: gen.
locatie: -
ontwerp: -
Onderdeel: TS
Datum: 02-07-2019
groepje: A 11-07-2019
B 12-07-2019
C 15-07-2019
afm. tek.: A0
schaal: 1:200
tekening nr.: BE58-H01 C

**VERHEIJEN
SMEETS BNA
ARCHITECTEN**

Verheijen Smeets
Architecten BV
Venloseweg 4
5931 GT Tegelen
Telefoon : 077-3289269
Telefax : 077-3732451
E-mail : info@vsarch.nl
Arch.reg. : 1.881115.005
www.verheijen-smeets.nl