




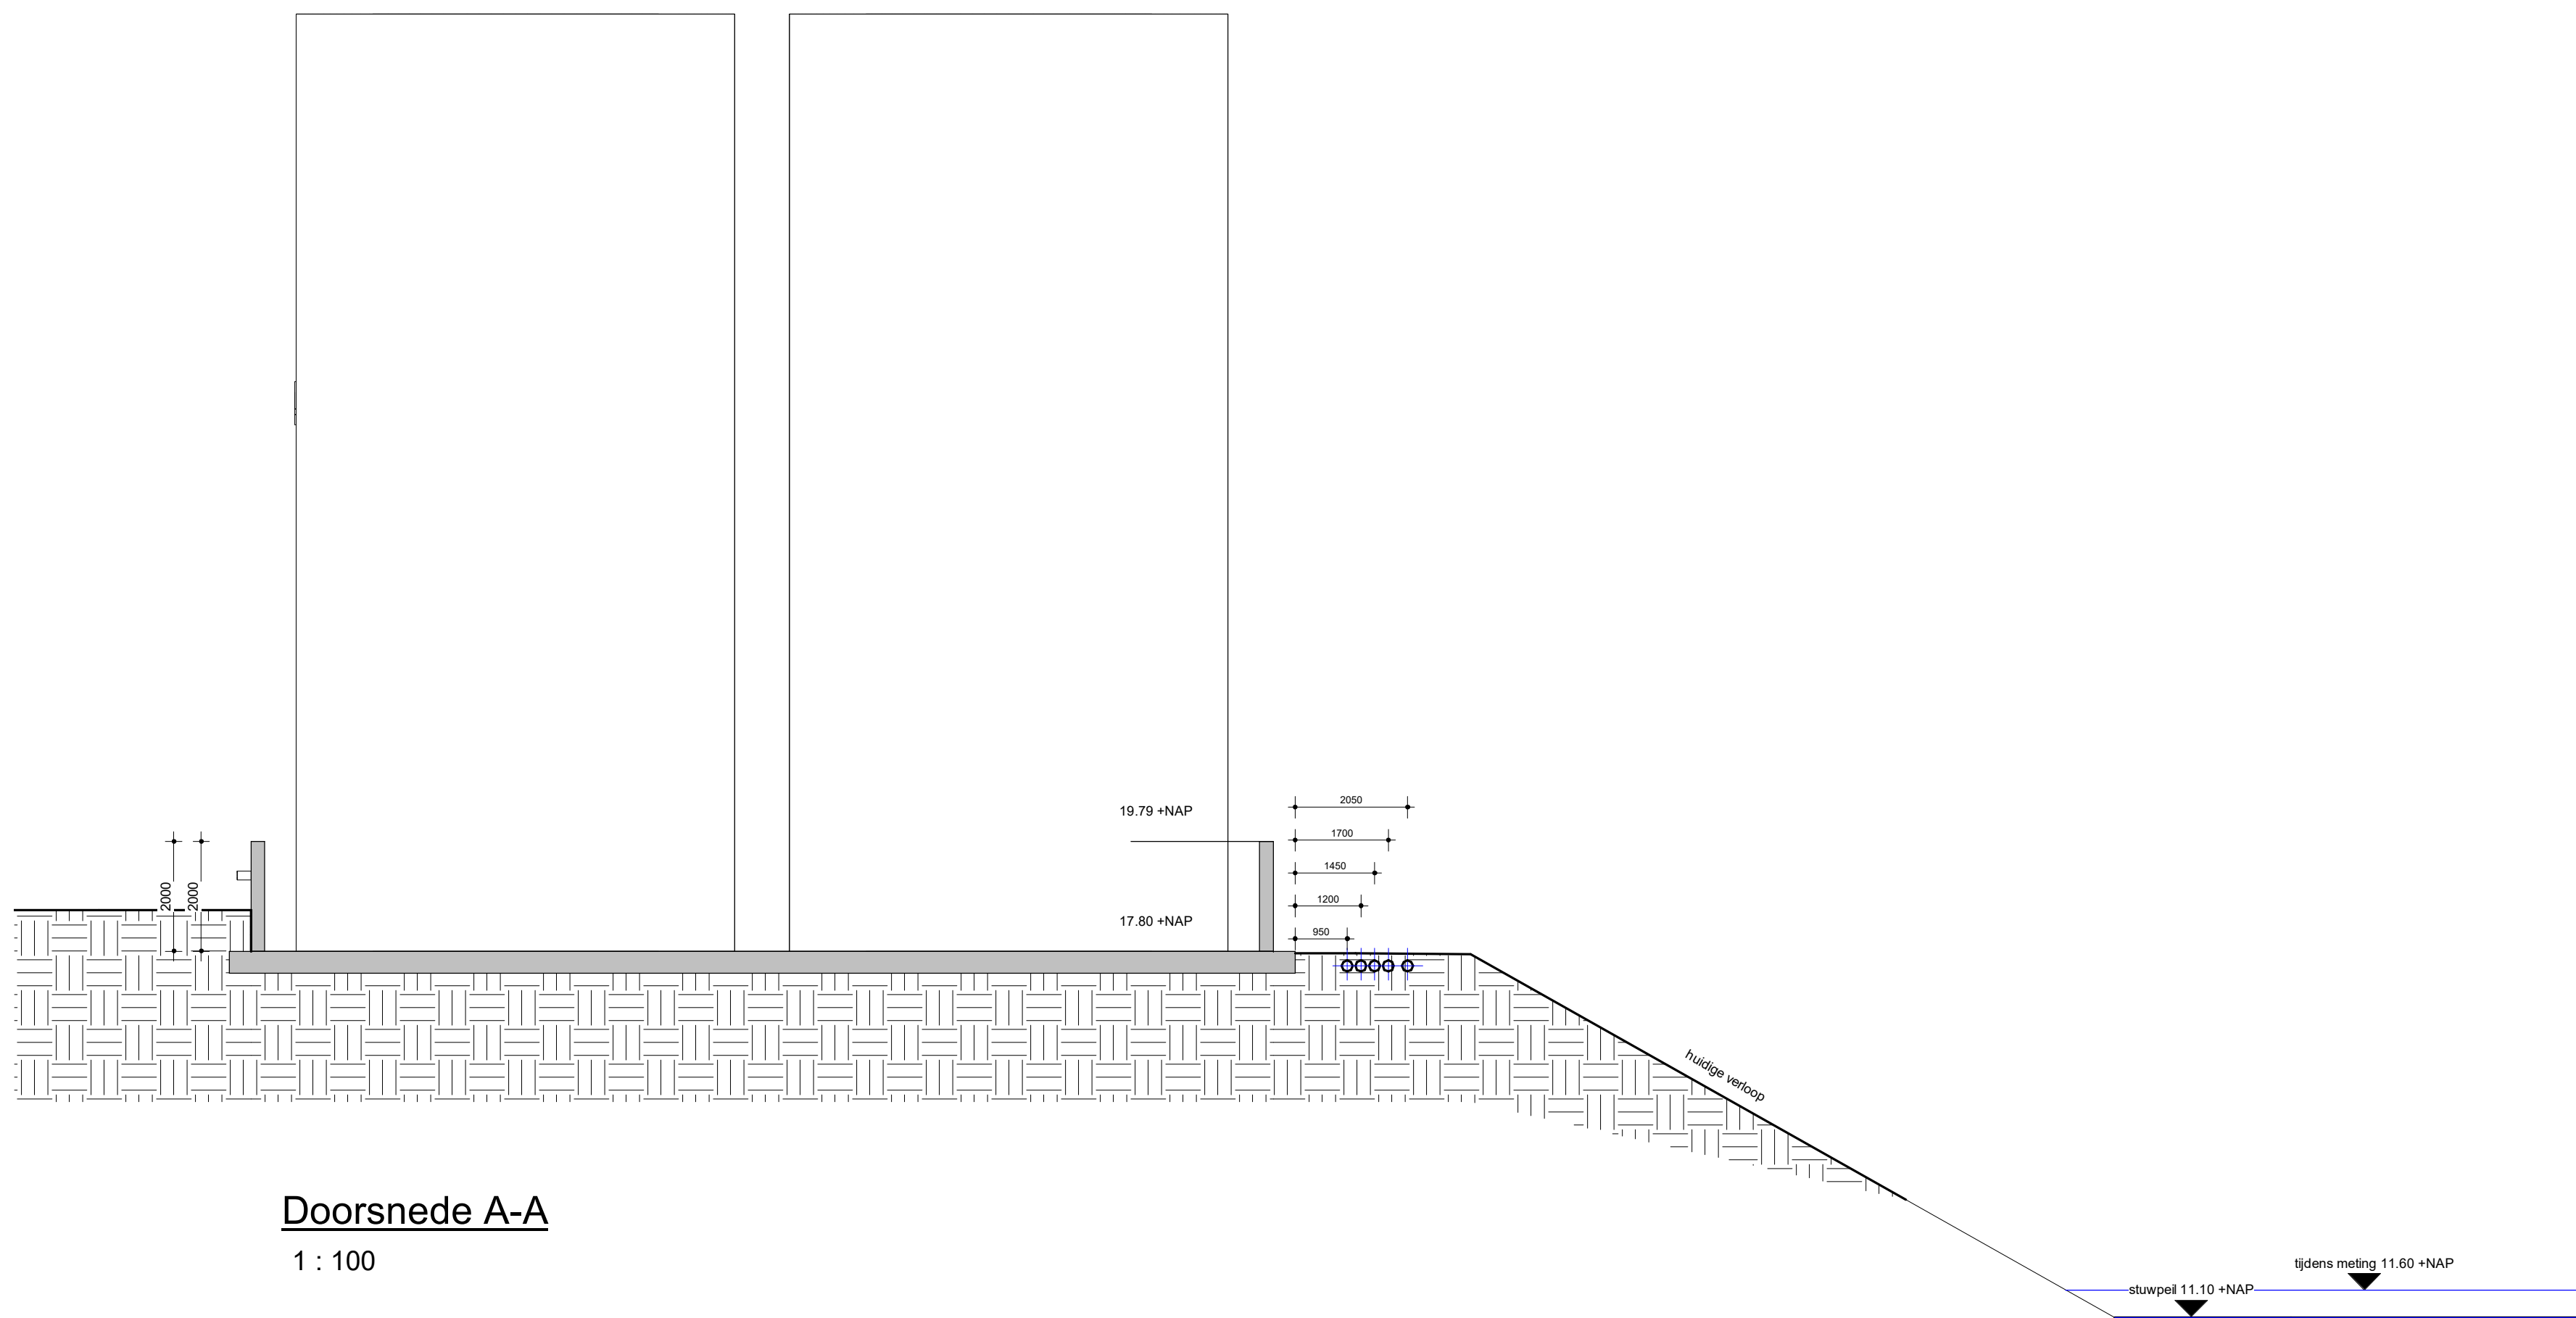

Doorsnede A-A
1 : 100

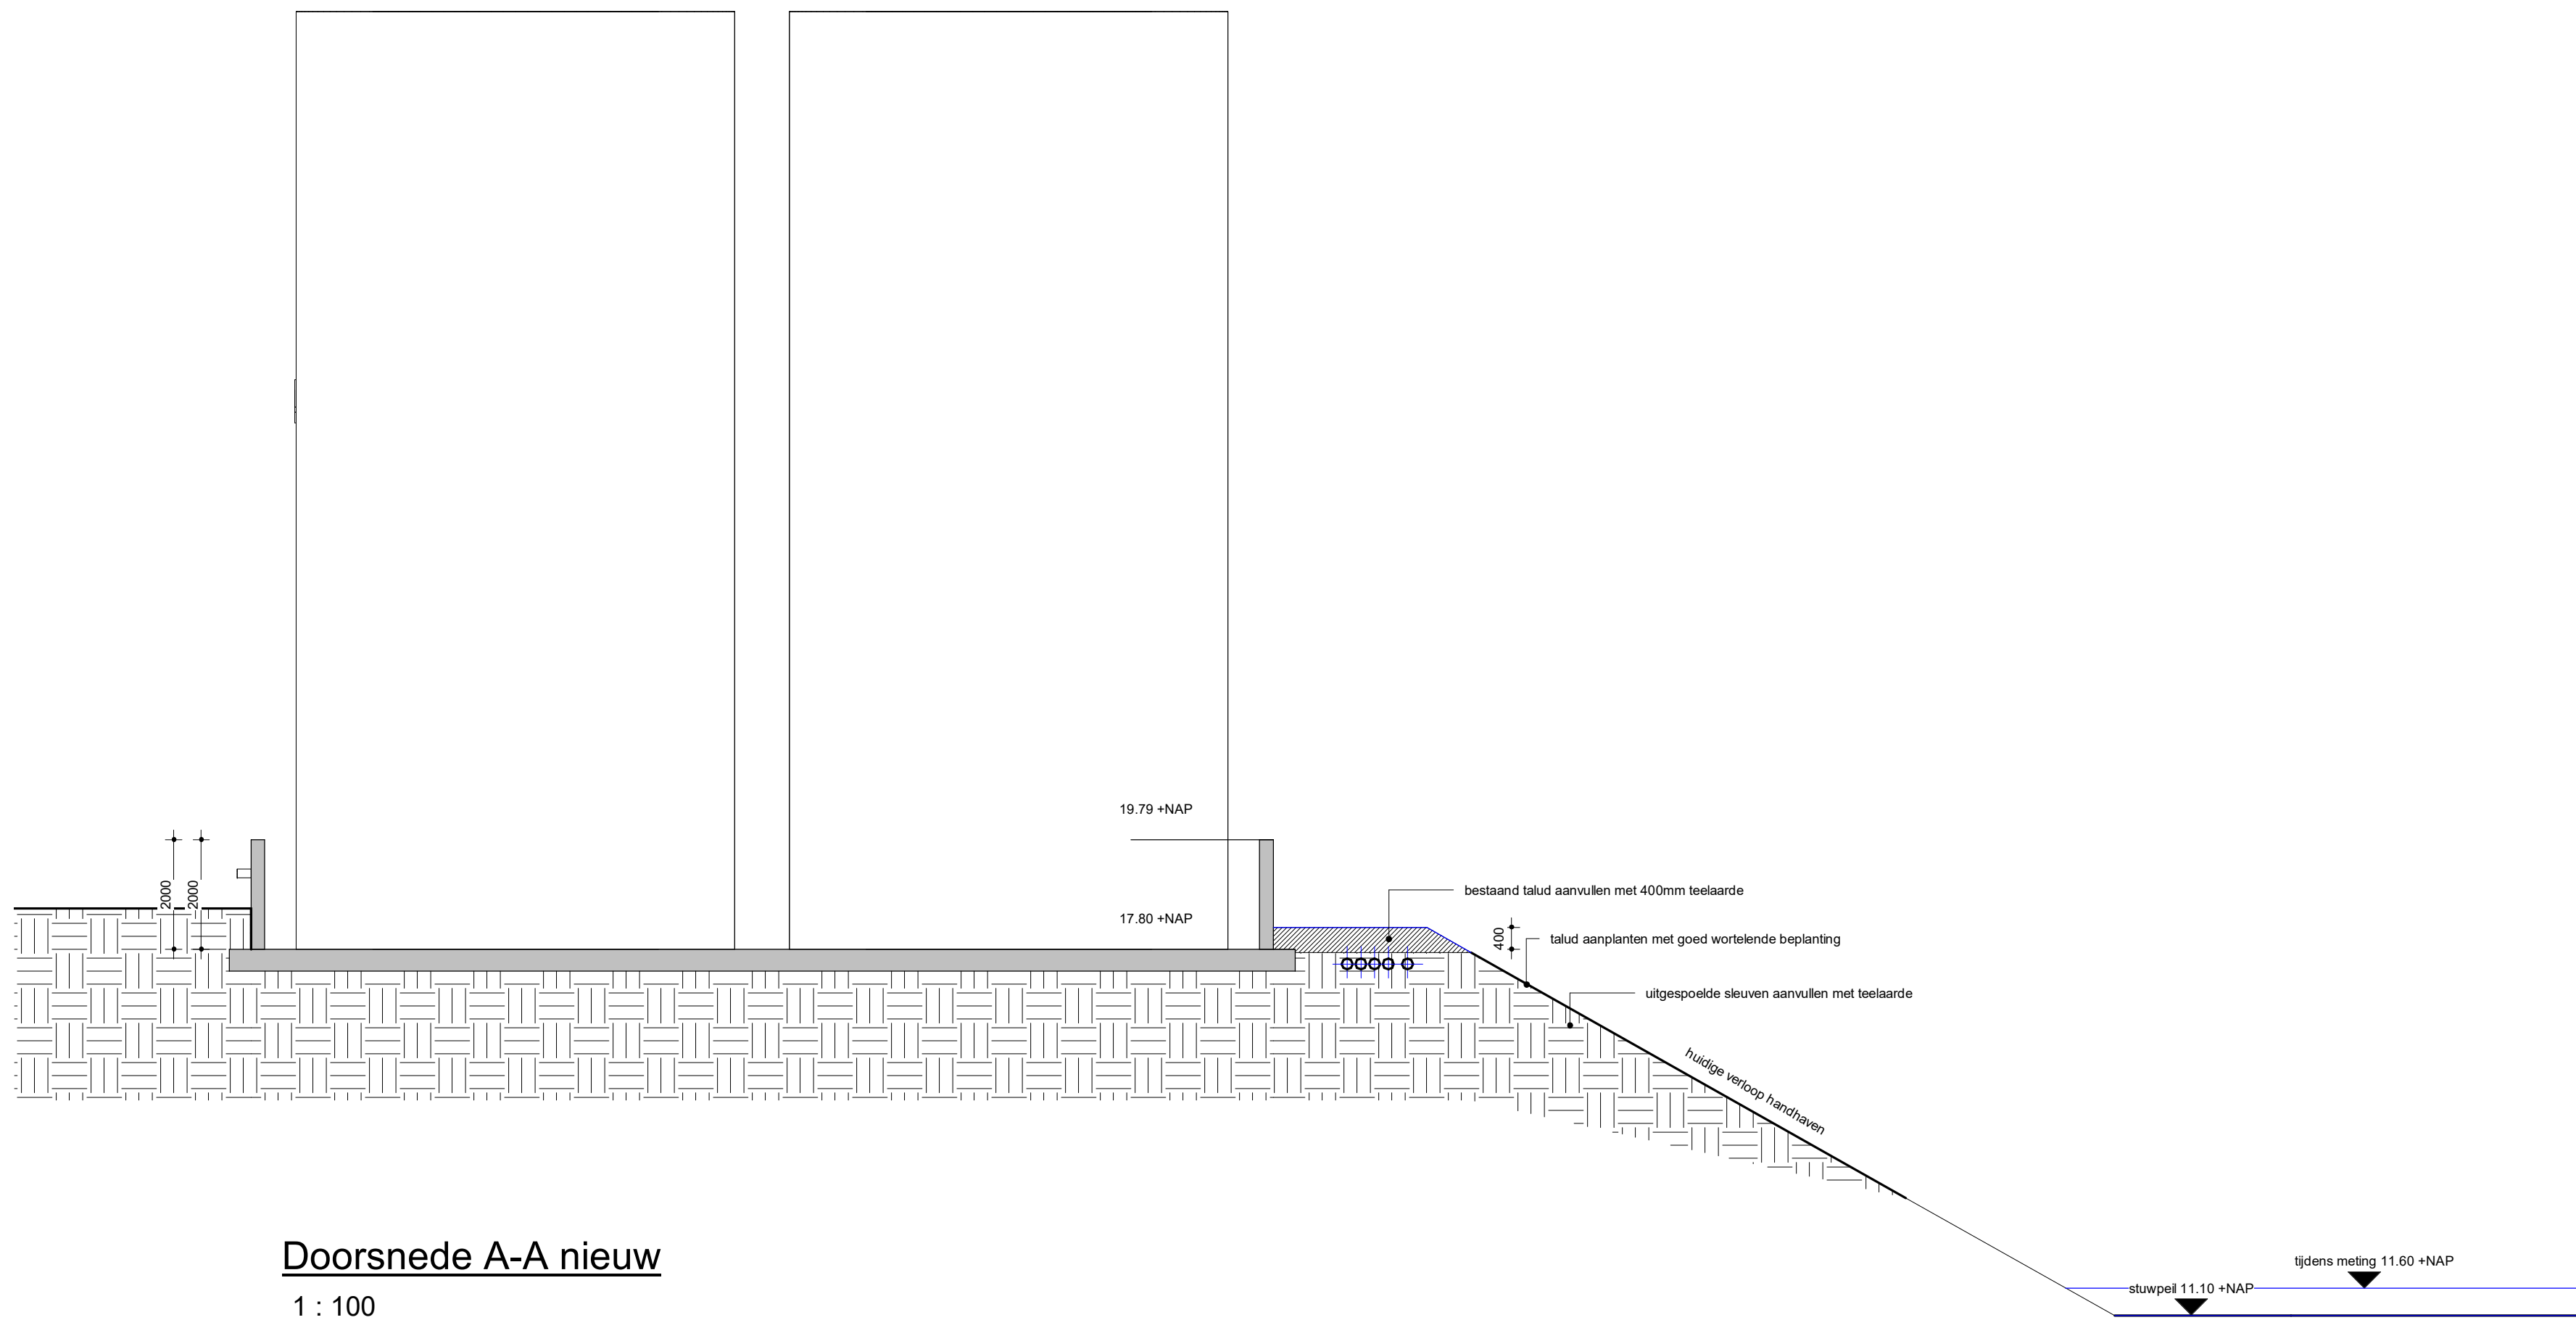

Doorsnede A-A nieuw
1 : 100

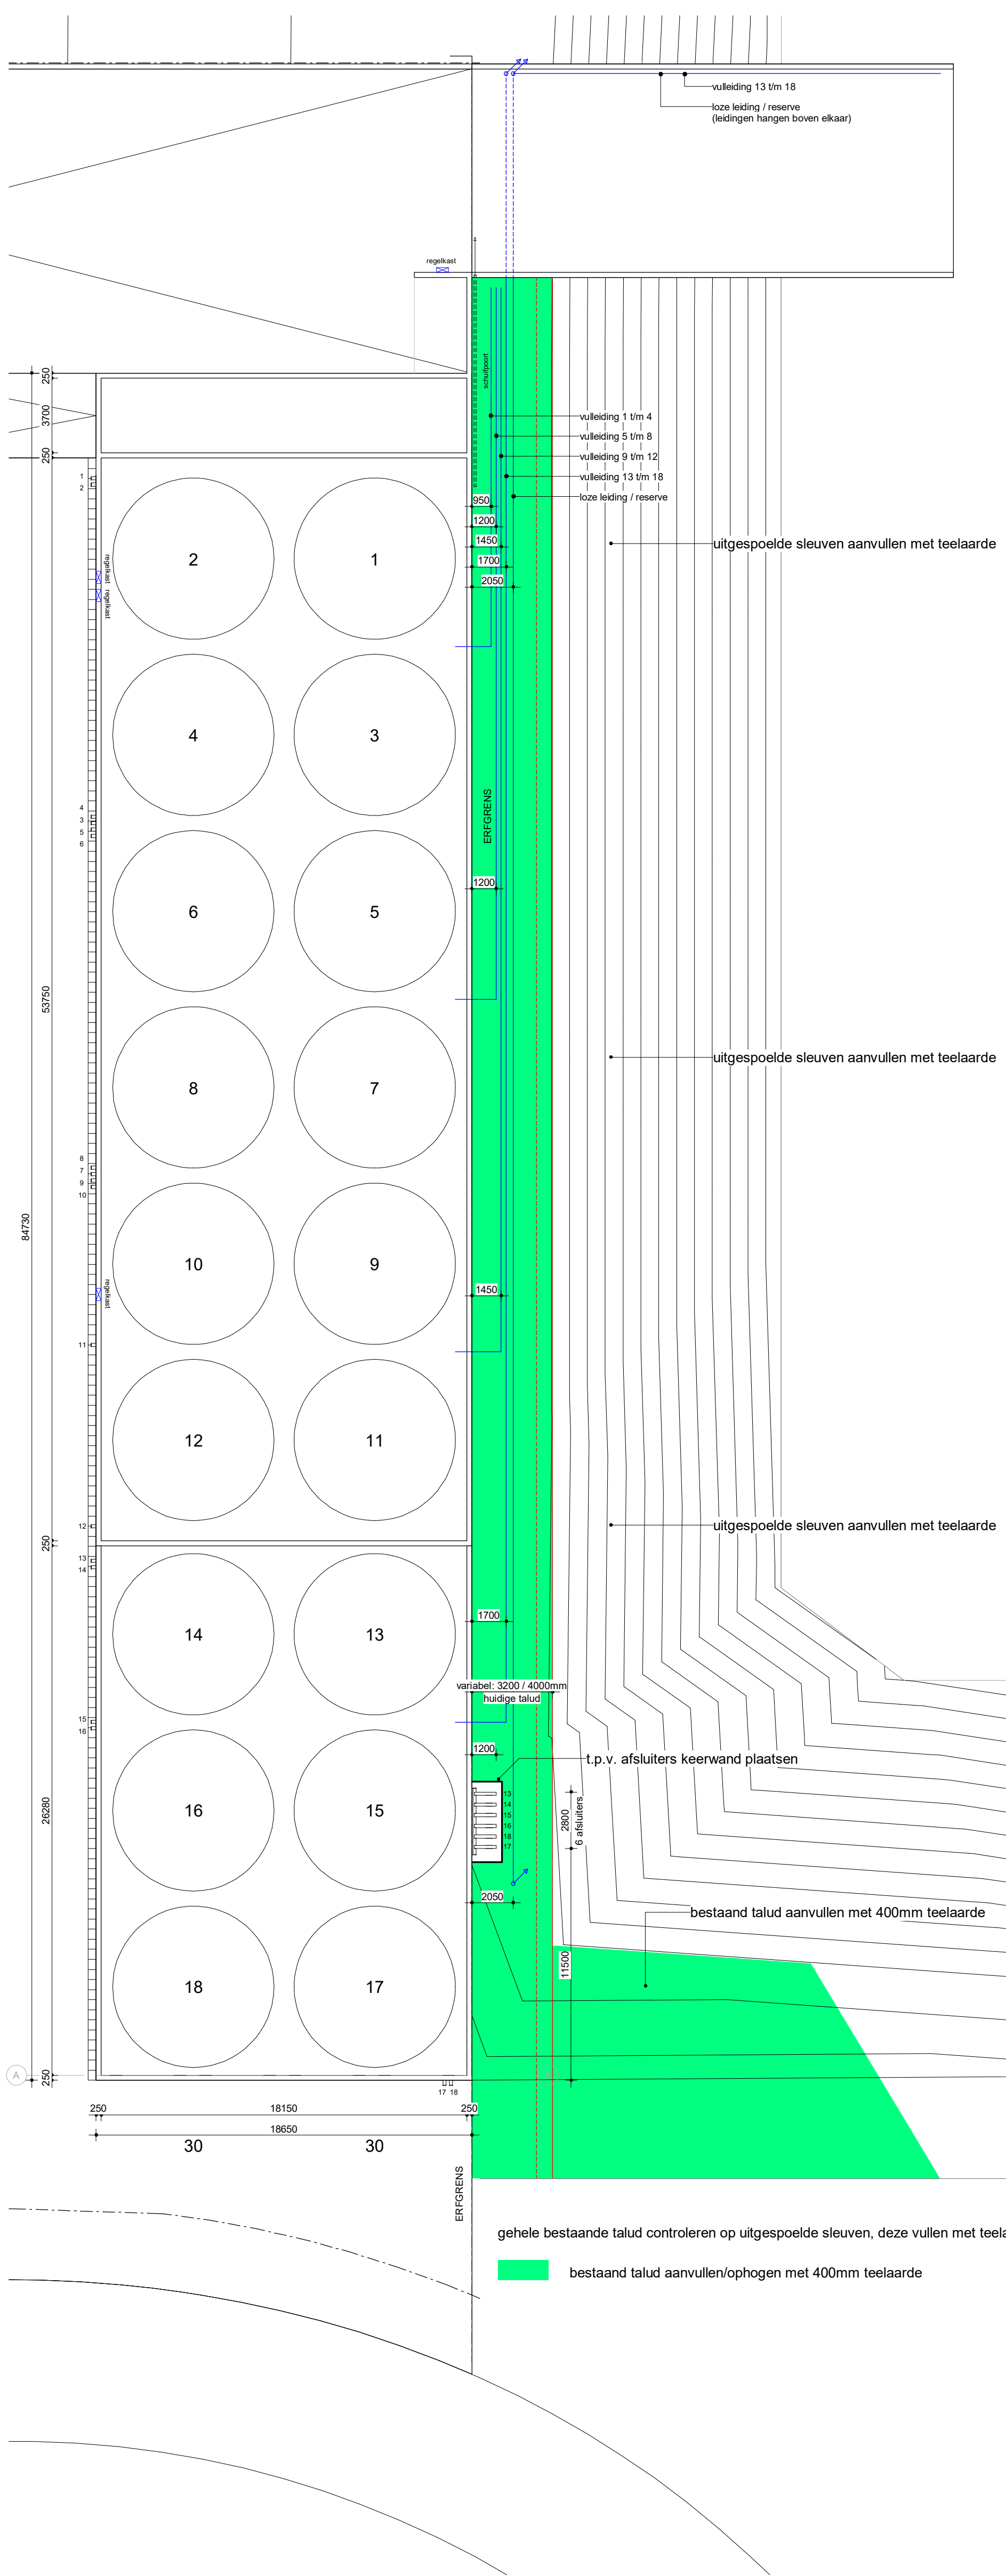

Plattegrond
1 : 200

Opdrachtgever
Bela group BV
Parlevinkenweg 8
5928 NV Venlo
077 32 32 032

Onderdeel:
Overzicht
Tanks & Talud

Handtekening opdrachtgever:

situatie gen.:
locatie nr.:
ontwerp:
Onderaan:
Datum:
geplaatst:

afm. tek.:
schaal:
tekening nr.:

**VERHEIJEN
SMEETS BNA
ARCHITECTEN**

Verheijen Smeets
Architecten BV
Venloseweg 4
5931 GT Tegelen
Telefoon : 077-3289269
E-mail : info@vsaarch.nl
Arch.reg. : 1.881115.005
www.verheijen-smeets.nl