



Compleet **wooncomfort** in woonwagens



Woonwaard/Heerhugowaard



Betreft: Levering van een 8-tal huurwoonwagens 7.00x11.00
Bouwjaar: 2009





Woonwaard/Heerhugowaard



Betreft: Levering van een 8-tal huurwoonwagens 7.00x13.00
Bouwjaar: 2009



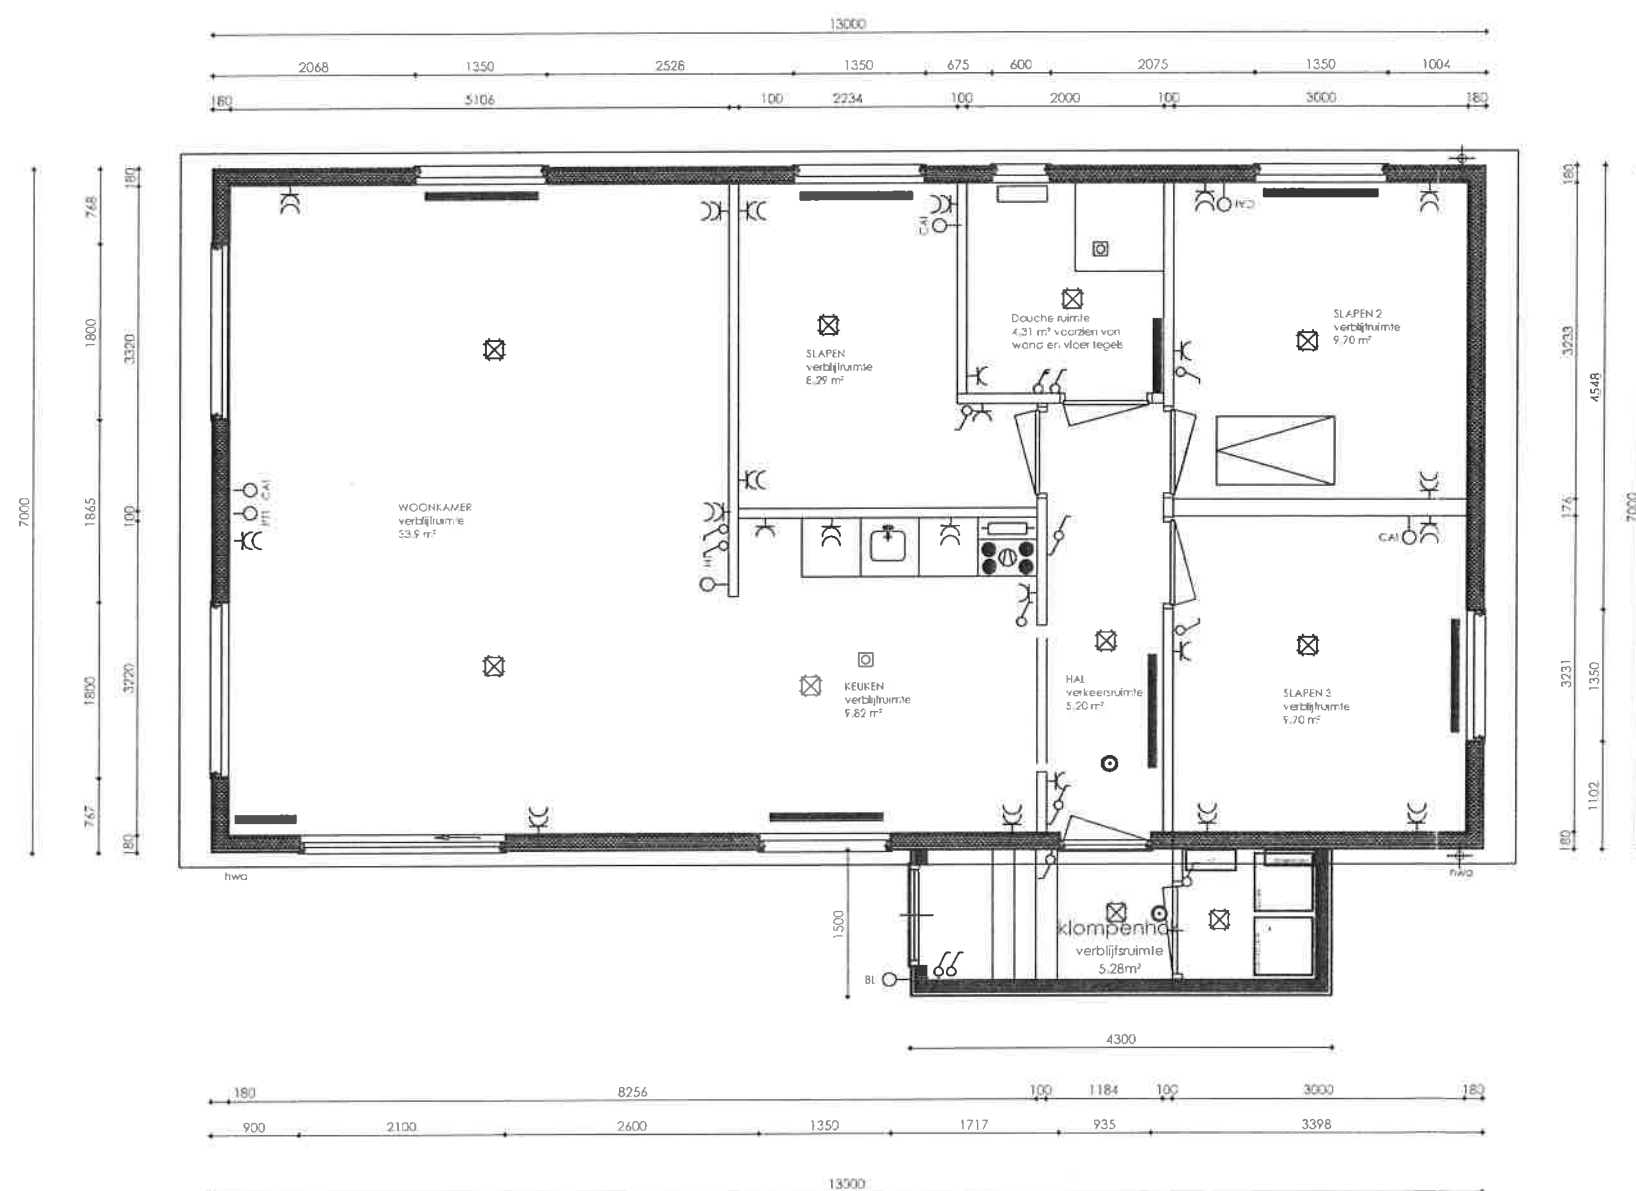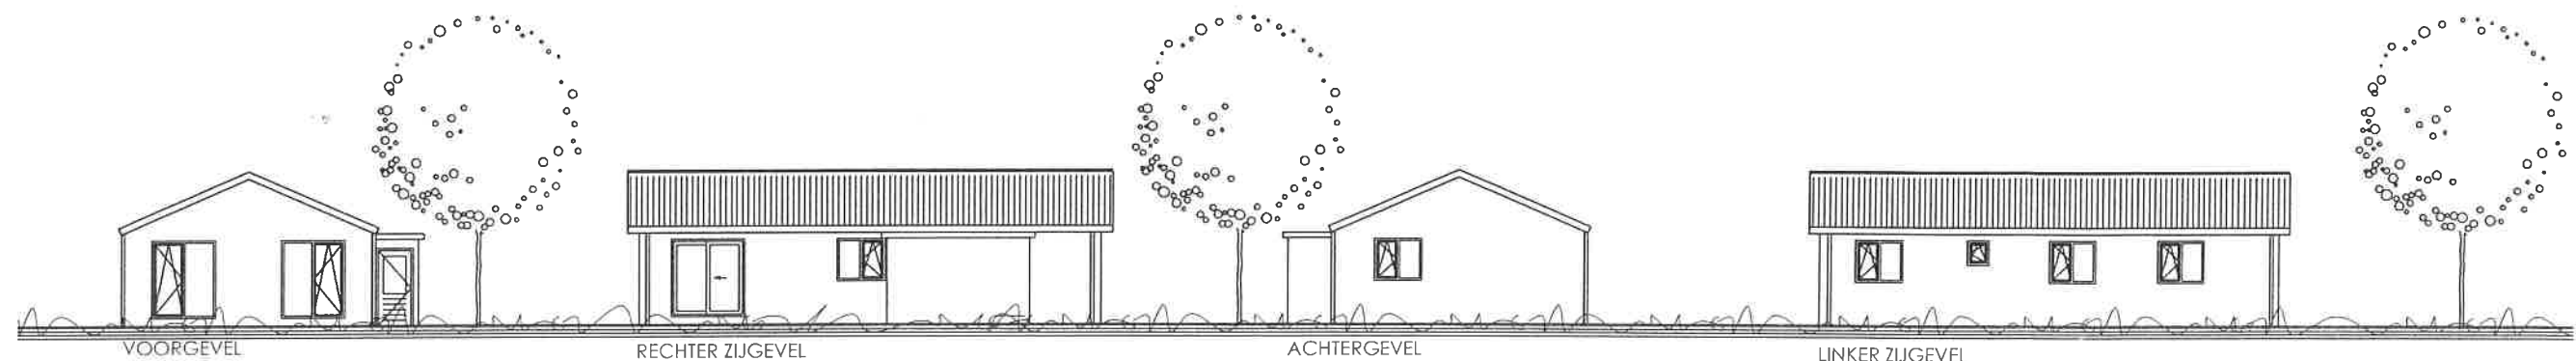

PLATEGROND

TUINTE MOBI-HOME HENGEVELDE

*t wegdam 6; 7496 CA; Hengevelde; T. 0547 333 474
info@tuintemobihome.nl; www.tuintemobihome.nl



Bouwplan : Woonwagen 7m x 13m / Klompenhok 1.5m x 4.3m

Opdrachtgever : -



Aannemer : Tuinte Mobi-Home; *t Wegdam 6; 7496 CA Hengevelde; 0547 333 474

Onderwerp :



Schaal : 1:75 / 1:200

Datum : 24-12-2013







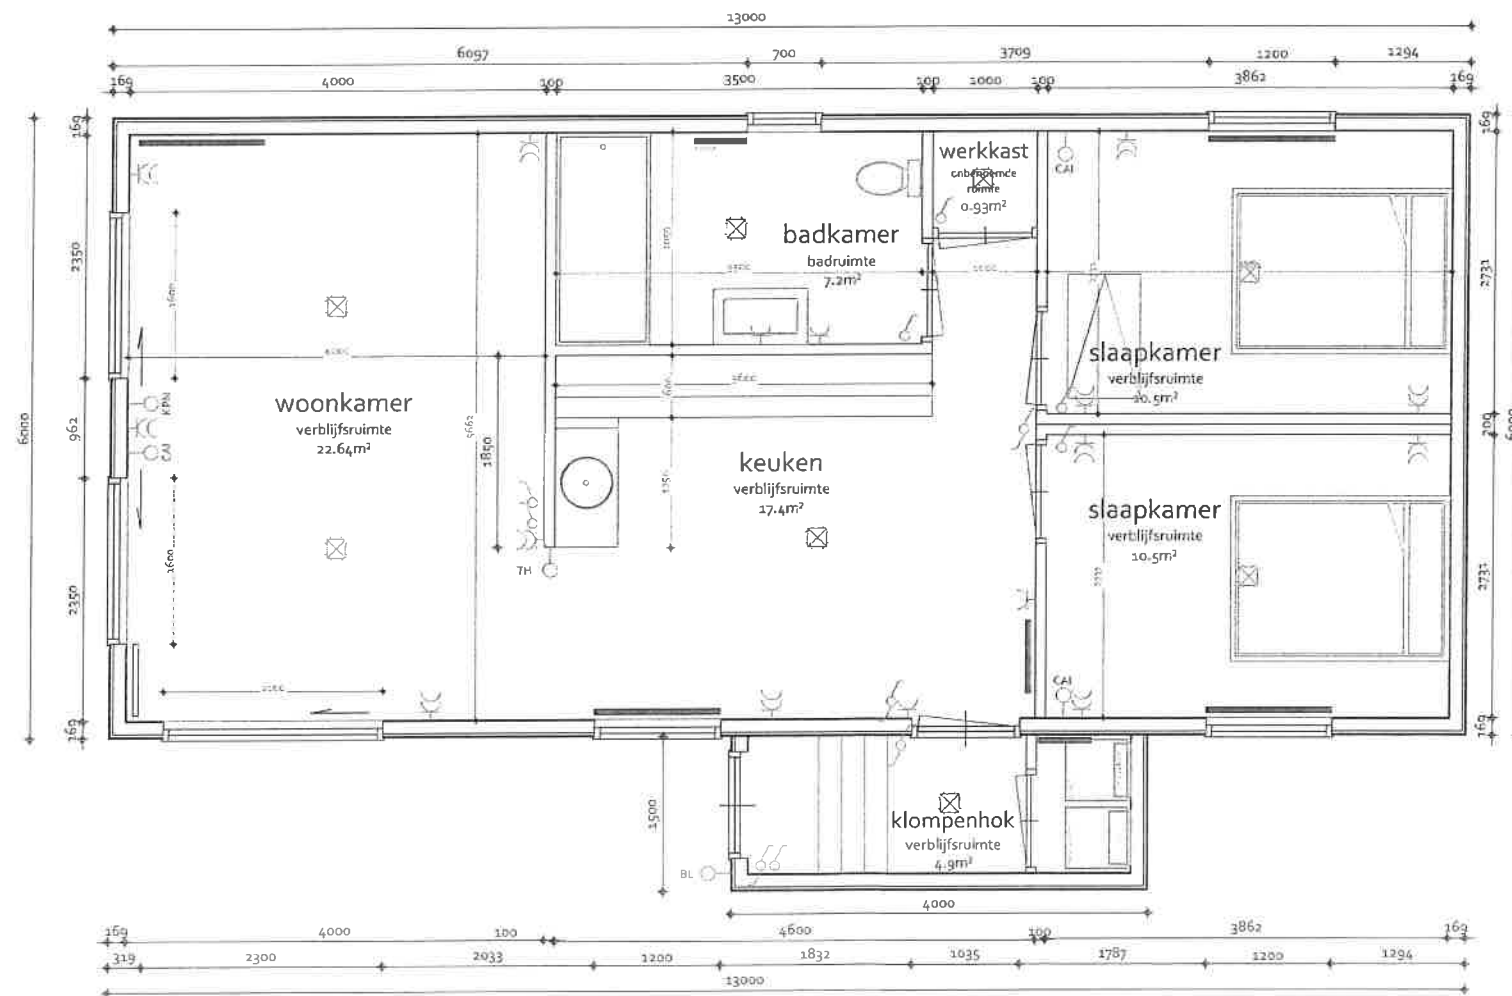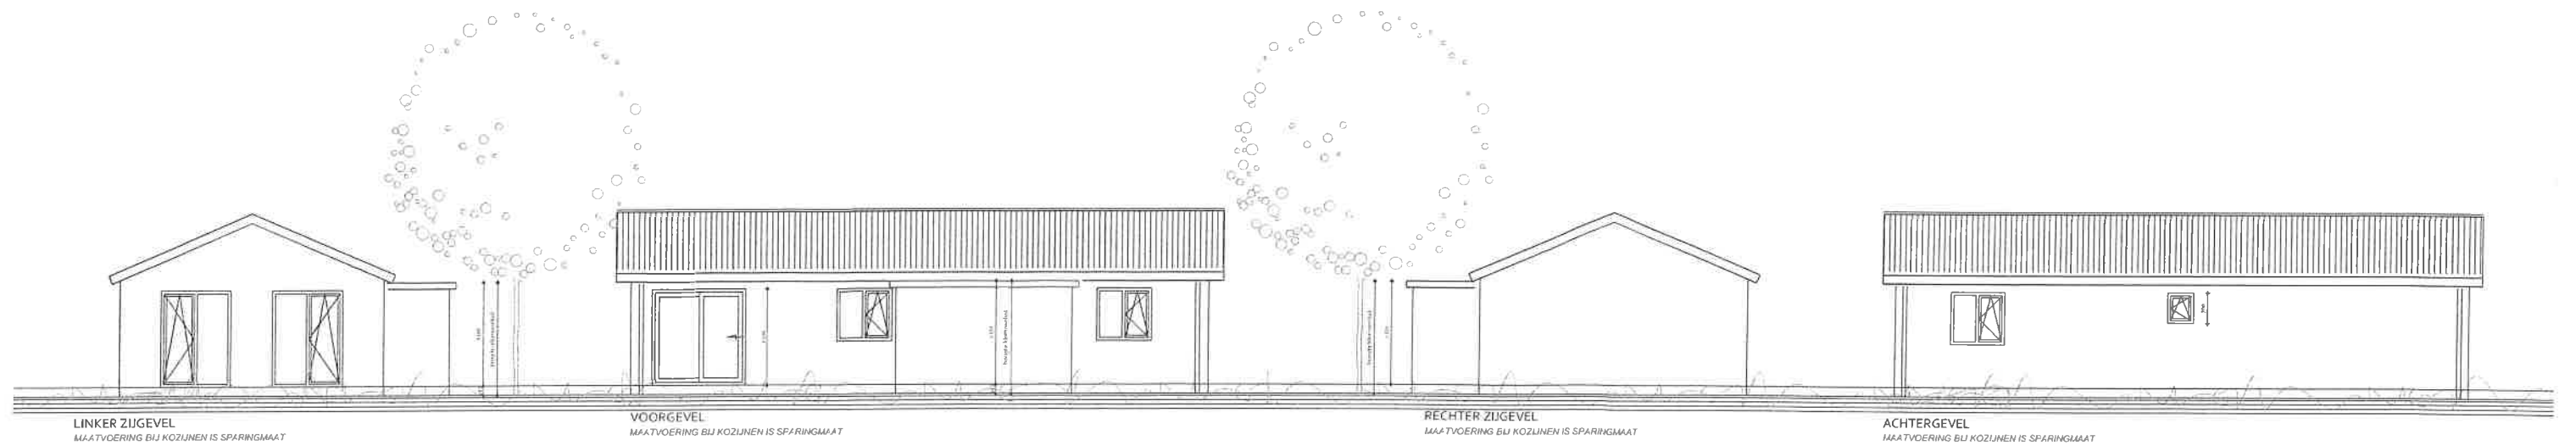


- serie schakelaar
- schakelaar
- hotelstakelaar
- erkel stopcontact
- dubbel stopcontact
- spot / lamp
- BL buitenlamp
- TH thermostaat
- CAI cel
- centraalco
- recliner

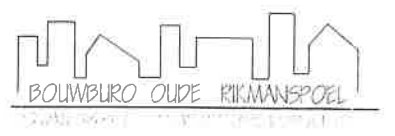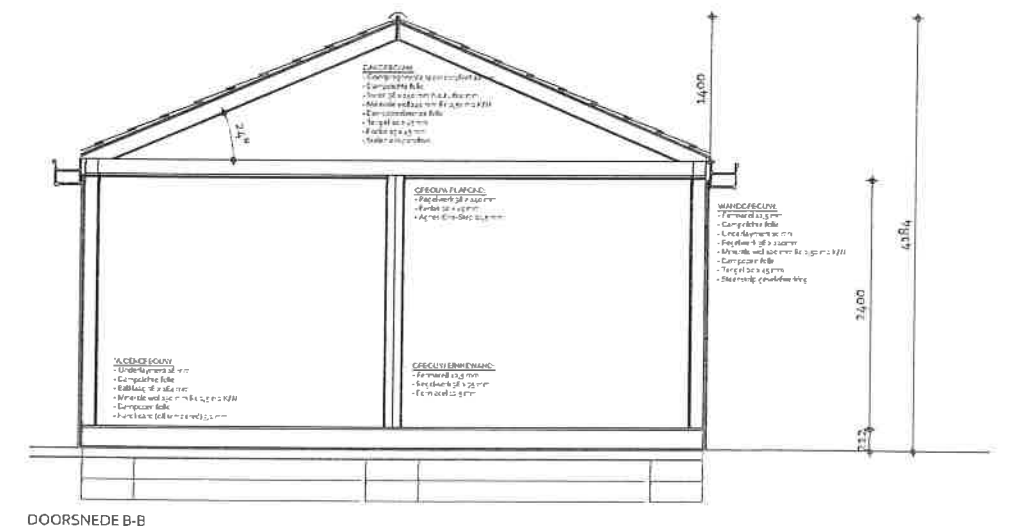

Project : Familie Henze
Opdrachtgever : Tuinthe Mob-Hom
Adres : Het Wegdam 20
Schaal : 1/100 - 1/10
Datum :
Gewijzigd :
Formaat : A2

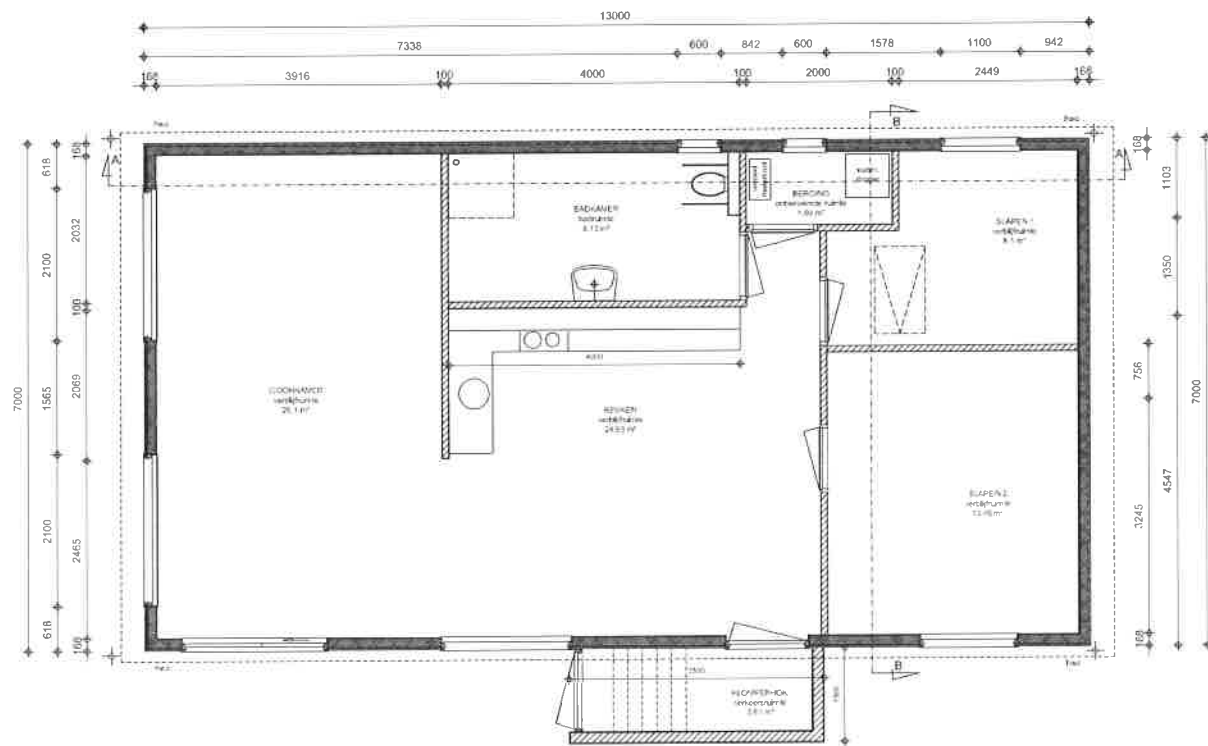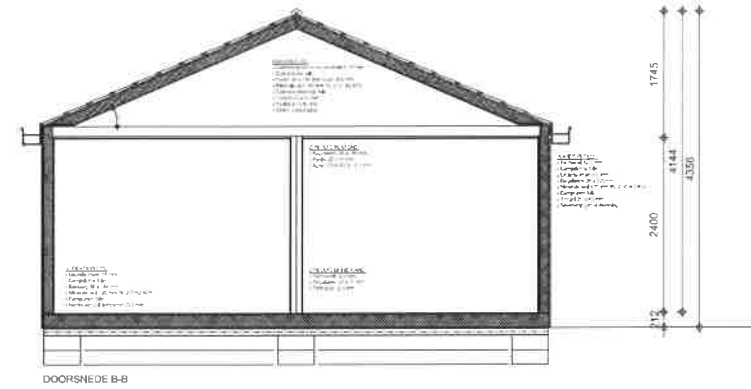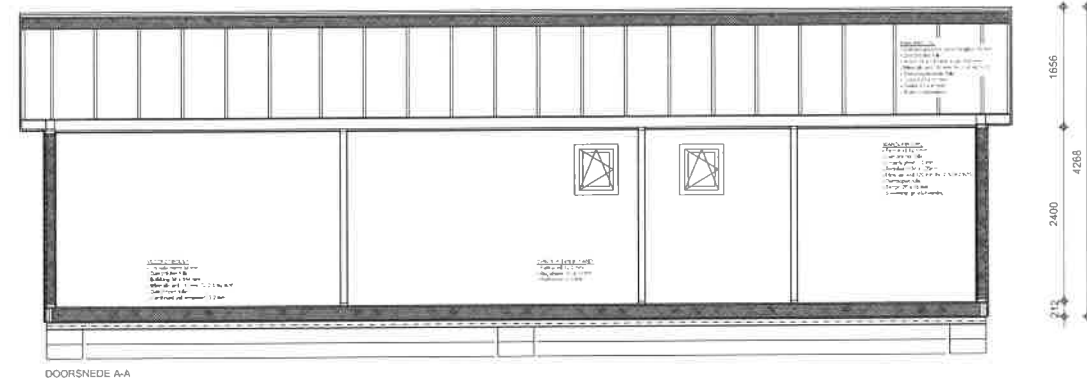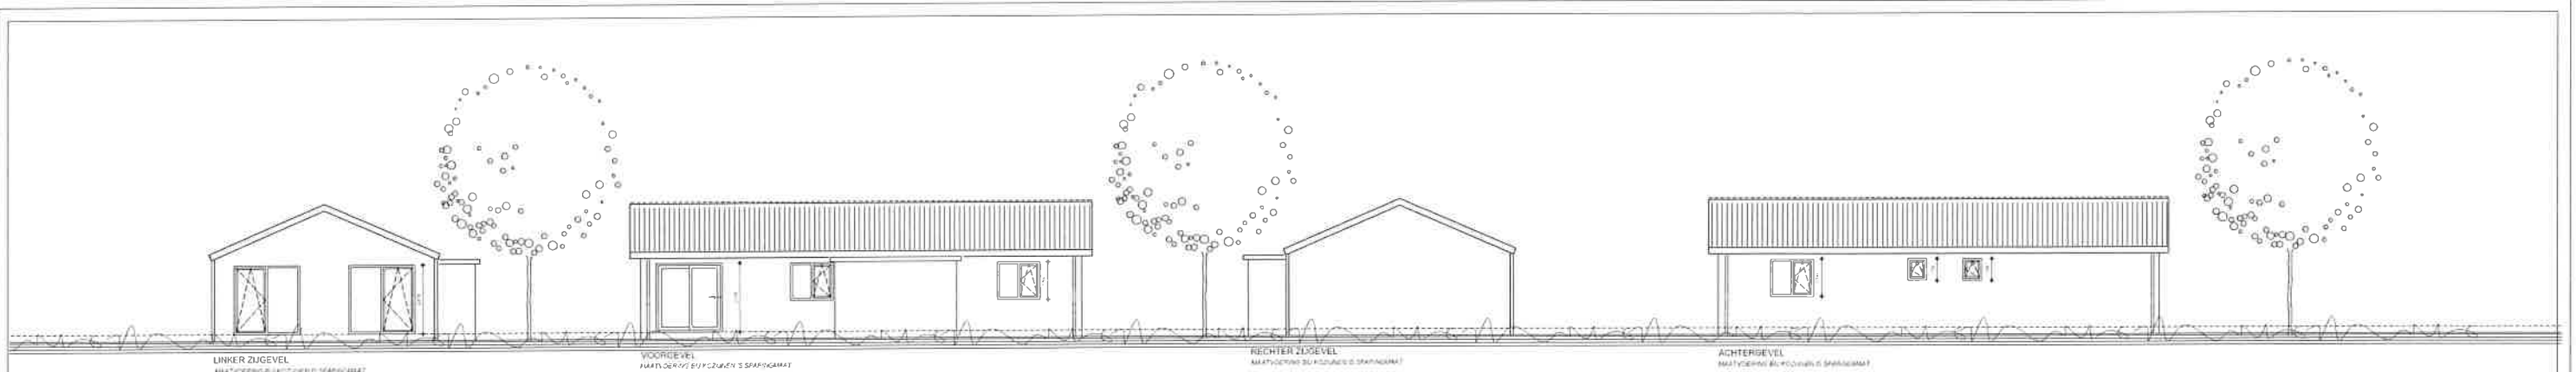


DAKOPBOUW:
Gefimprende spaarsteplaat 10 mm -
Dampdichte folie -
Vuren 38 x 140 mm h.o.h. 600 mm -
Minerale wol 140 mm Rc 2,50 m2 K/W -
Dampdoortende folie -
Tengsel 20 x 45 mm -
Parket 27 x 45 mm -
Stalen dakpandplaat -

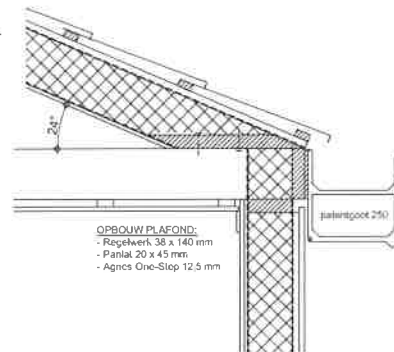

OPBOUW PLAFOND:
- Regelwerk 38 x 140 mm
- Parket 20 x 45 mm
- Agnes One-Stop 12,5 mm

WANDOPBOUW:
- Fensmoot 12,5 mm
- Dampdichte folie
- Underlayment 10 mm
- Regelwerk 38 x 120 mm
- Minerale wol 120 mm Rc 2,50 m2 K/W
- Dampdichte folie
- Tengsel 20 x 45 mm
- Stalen strip gevelafwerking

VLOEROPBOUW:
- Underlayment 15 mm
- Dampdichte folie
- Balklaag 38 x 184 mm
- Minerale wol 150 mm Rc 2,5 m2 K/W
- Dampdichte folie
- Hardboard (oil tempered) 3 2 mm

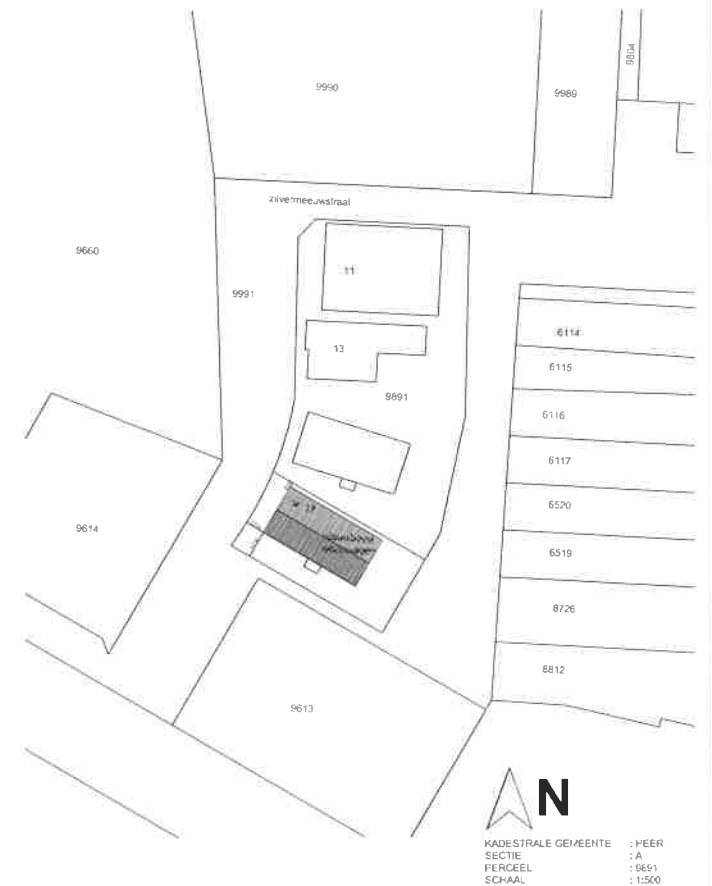

KADESTRALE GEMEENTE : PEER
SECTIE : A
PERCEEL : 5651
SCHAAL : 1:1500

TUINTE MOBI-HOME HENGVELDE	
Tegem 6: 7456 CA: Hengevelde: T: 0547 333 474	
Info@tuintemobhome.nl; www.tuintemobhome.nl	
Bouwjaar	: Woonwag 6: 7456 CA: Hengevelde: 17 te Maasvlakte
Oprichter/gever	: Partners in Maasvlakte Zuid
Aannemer	: Tuinte MobHome; Tegem 6: 7456 CA Hengevelde: 0547 333 474
Oorsprong	: BESTEK TEKENING
Datum	: 22-7-2011 (versie B)