
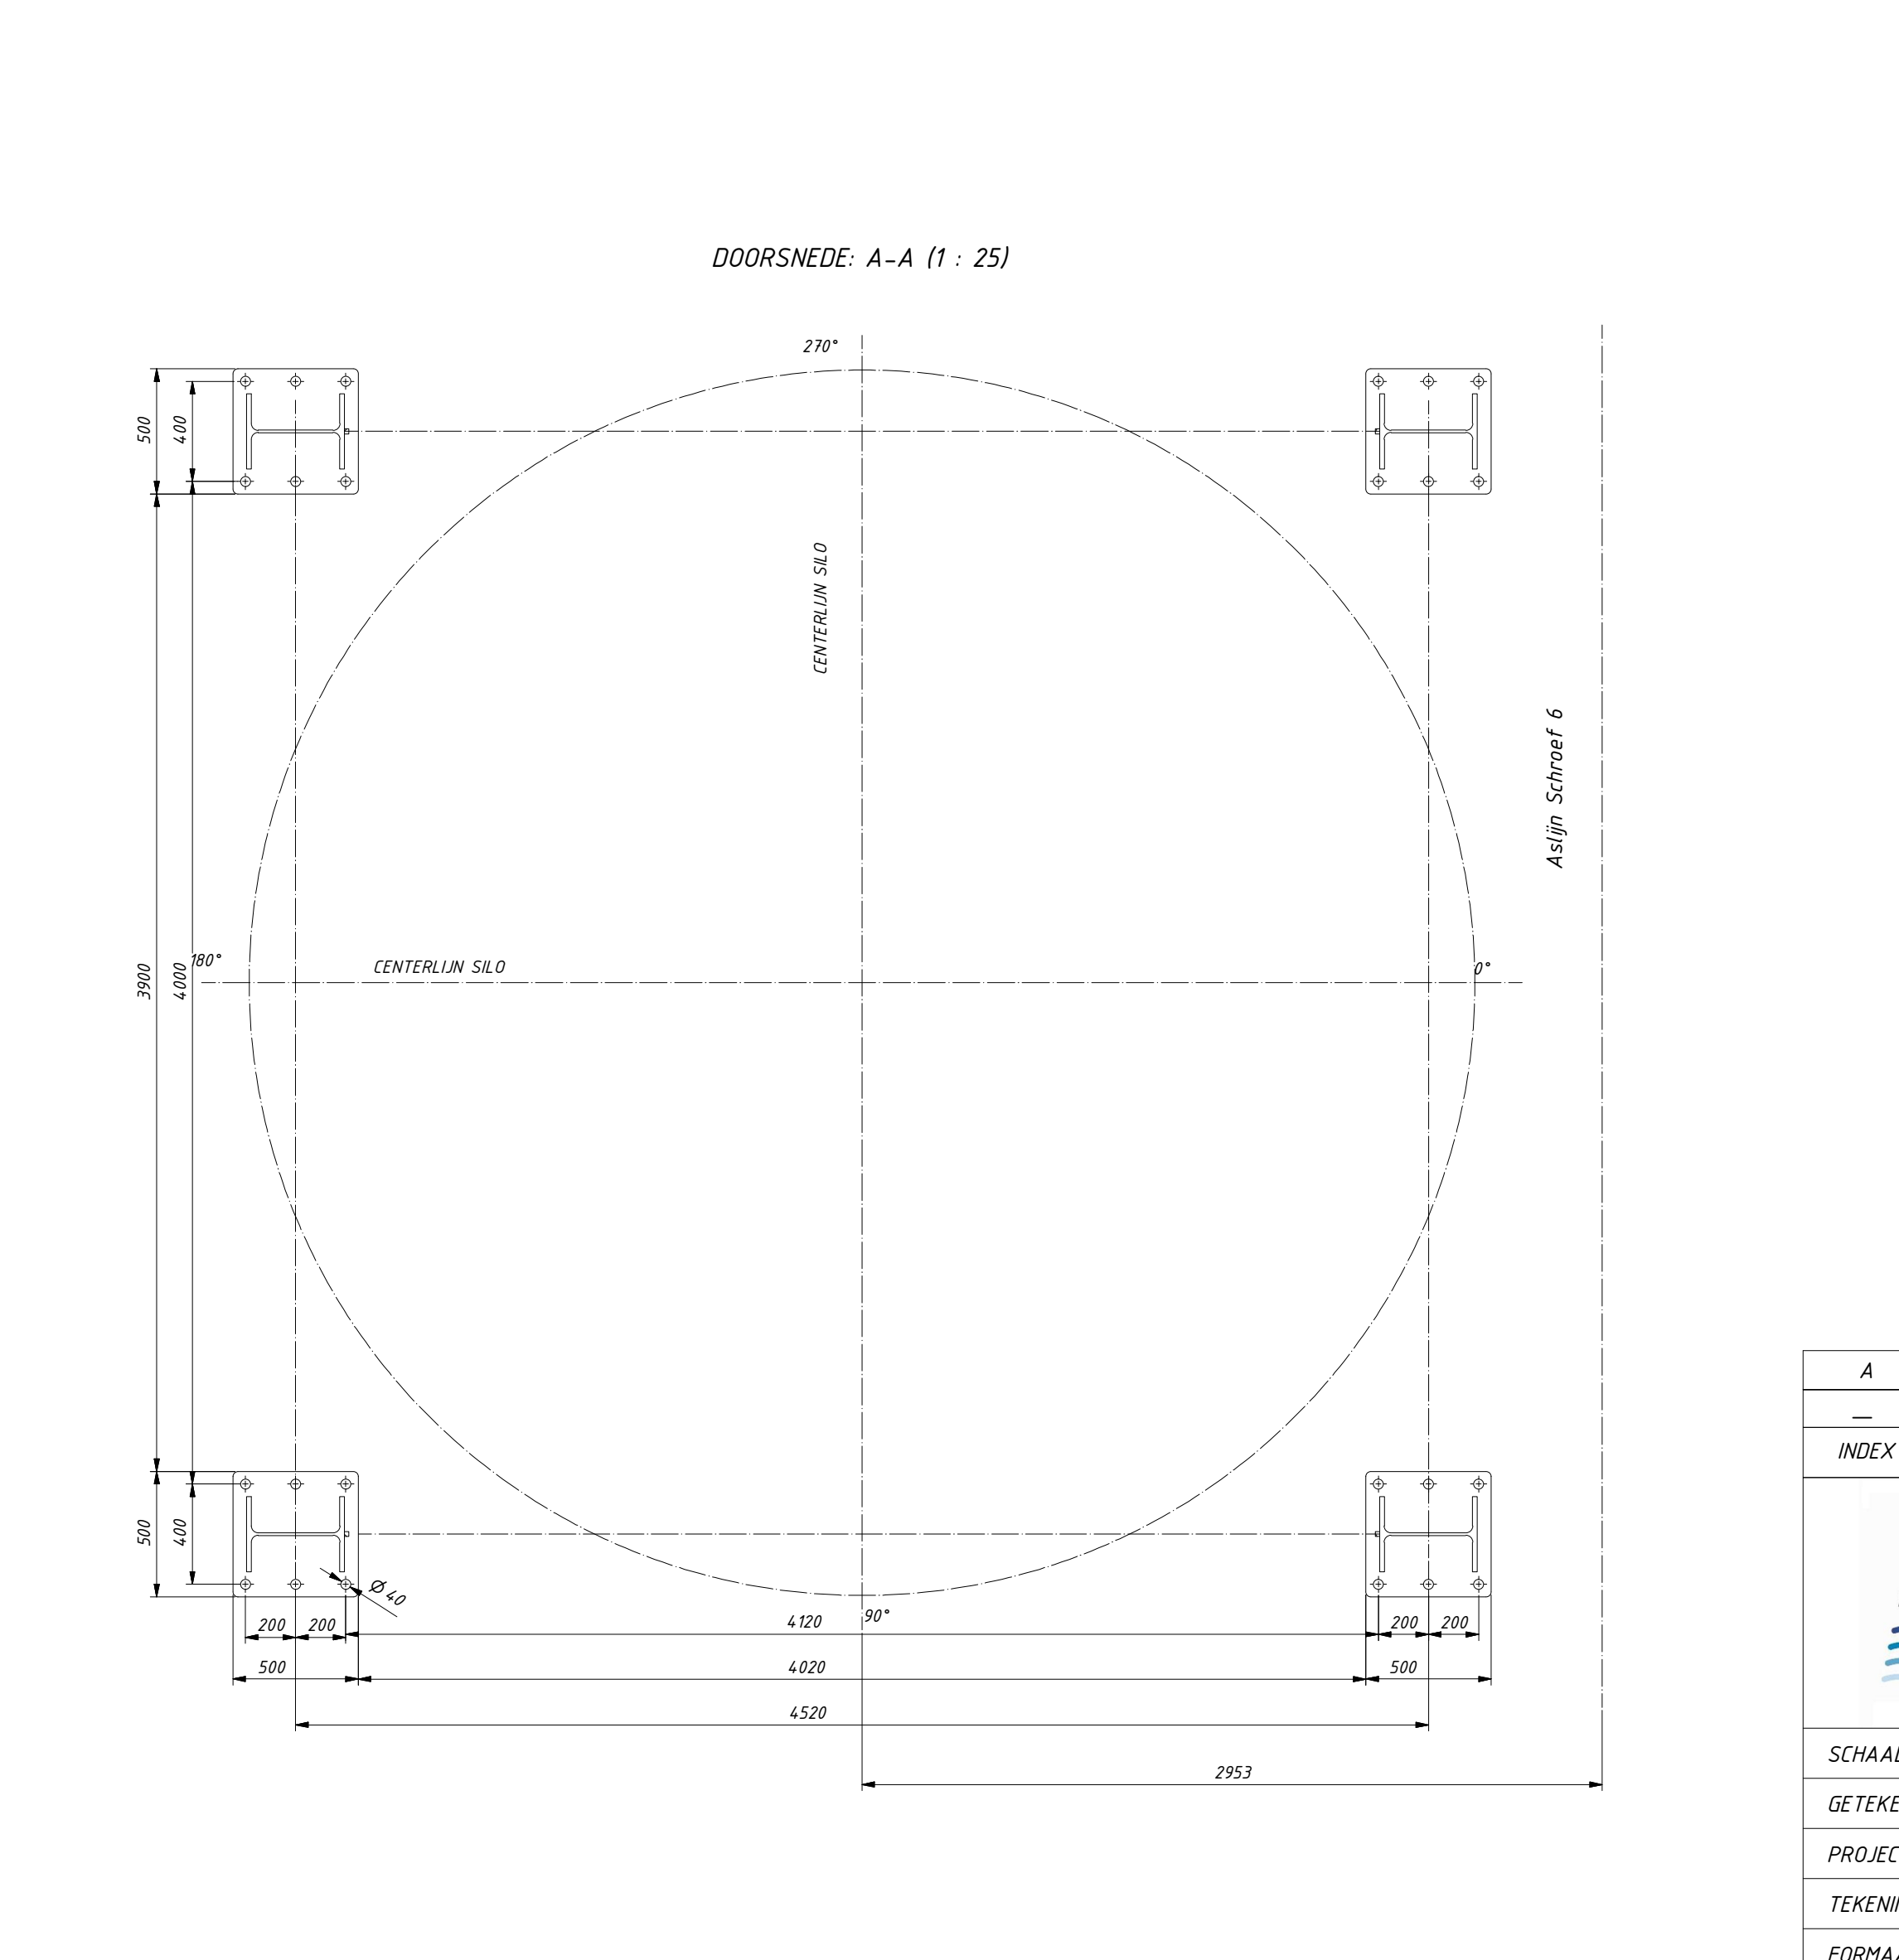


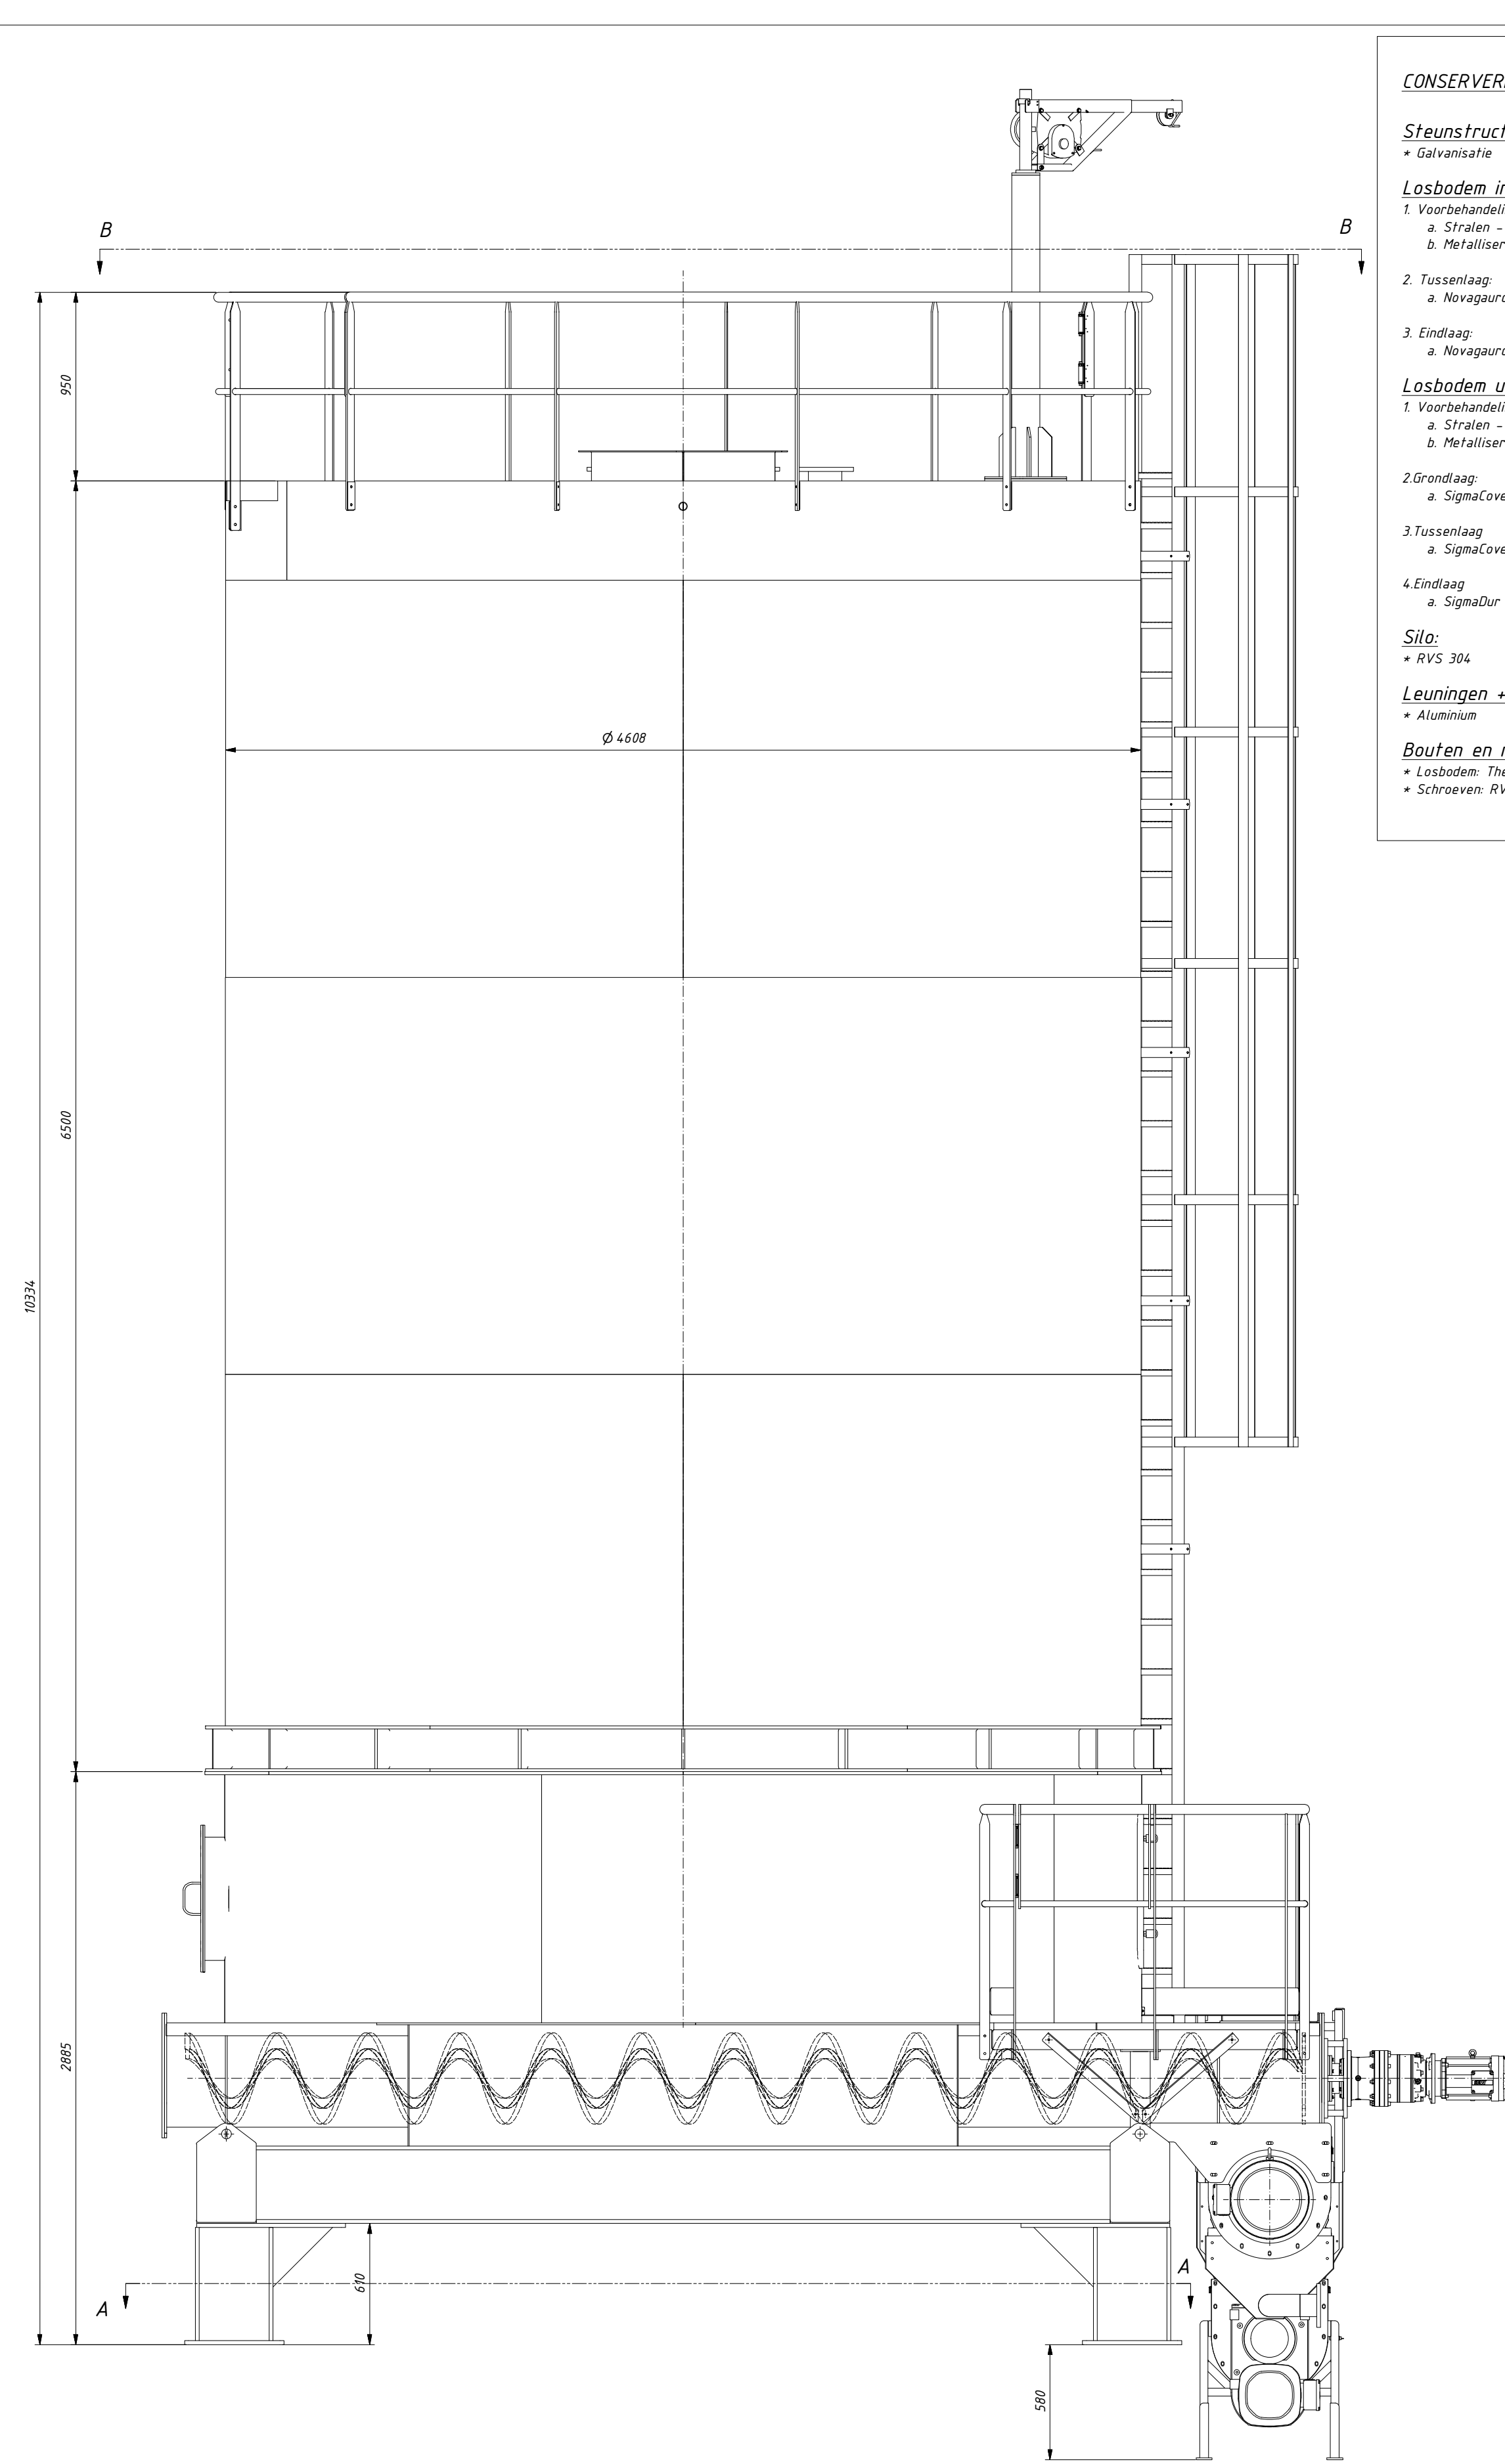

|                         |               |
|-------------------------|---------------|
| Aandrijving             | SCHROEF 7     |
| Fabriekant              | DEWON         |
| Type                    | TAZT DRINK 04 |
| Verbuigen (kg)          | 15            |
| Toerental (1/min)       | 45            |
| As (mm)                 | 70            |
| Spanning (V)            | 400/690       |
| Stroom (A)              | 277/161       |
| Isolatieklasse          | F             |
| Beschermingsgraad       | IP56          |
| Montageposities         | M3            |
| Kleur elektrische motor | RAL 7031      |
| Kleur handwielkast      | RAL 7037      |

|                       |                  |
|-----------------------|------------------|
| Schroef               | SCHROEF 7        |
| Fabriekant            | DEWON            |
| Type                  | U500             |
| Diameter schroef (mm) | 450              |
| Spaas schroef (mm)    | 440              |
| Lengte frag (mm)      | 6638             |
| Uitvoering schroef    | DWIND            |
| Trogbekleding         | HDPE 5000 - 500H |
| Materiaal frag        | INOX 204 - 304H  |
| Materiaal draaif      | INOX 204 - 304H  |

|     |                                             |            |
|-----|---------------------------------------------|------------|
| A   | Aanpassingen volgens opmerkingen 05/04/2019 | 7/04/2019  |
| --- | Eerste uitgave                              | 03/04/2019 |

|       |            |       |
|-------|------------|-------|
| INDEX | AANPASSING | DATUM |
|-------|------------|-------|

ONDERNEMINGENSTRAAT 11  
 BE-8630 VEURNE  
 TEL : 058-29 60 05  
 FAX: 058-31 32 85  
 E-mail: [info@dewekon.be](mailto:info@dewekon.be)  
 Web: [www.dewekon.be](http://www.dewekon.be)

|                            |              |
|----------------------------|--------------|
| SCHAAL: 1/25               | AVIKO - LOMM |
| GETEKEND: JF               |              |
| PROJECTNR: 0002707         |              |
| TEKENINGNR: 2707_01-KL01-A |              |
| FORMAAT: A0                | SNIPPERSILO  |

Dit plan is ons eigendom en mag niet afgedrukt noch overgenomen worden aan derden zonder onze schriftelijke toestemming.