



VERKENNEND BODEMONDERZOEK

PRINSES CHRISTINASTRAAT

TE BELFELD



Bodem



Rapportage verkennend bodemonderzoek

Prinses Christinastraat (ong.) te Belfeld

Opdrachtgever	Bureau Verkuylen Veemarktkade 8 5222 AE 's-Hertogenbosch
Rapportnummer	13746.001
Versienummer	D1
Status	Eindrapportage
Datum	30 oktober 2020
Vestiging	Limburg Rijksweg Noord 39 6071 KS Swalmen 088 - 5001600 swalmen@econsultancy.nl
Opsteller	Mevr. E.J.C. Kegel, MA
Paraaf	
Kwaliteitscontrole	De heer ing. D.W.J. Verwijlen
Paraaf	



Kwaliteitszorg

Econsultancy is lid van de Vereniging Kwaliteitsborging Bodembeheer (VKB). De VKB is een vereniging van bodemadvies- en -onderzoeksbureaus en heeft als doel kwaliteitsborging en continue verbetering van de dienstverlening van haar leden op het gebied van bodembeheer. Het VKB keurmerk geeft opdrachtgevers de zekerheid dat het uitvoerend bureau werkt conform de eisen die de VKB aan haar leden stelt op het gebied van competenties en integriteit van medewerkers en het toepassen van vigerende normen en onderzoeksprotocollen.

Econsultancy werkt volgens een dynamisch kwaliteits- en milieusysteem, zoals beschreven in het kwaliteits- en milieuhandboek. Ons kwaliteits- en milieusysteem is gecertificeerd volgens de eisen in de NEN-EN-ISO 9001 en NEN-EN-ISO 14001.

Betrouwbaarheid

Dit bodemonderzoek is op zorgvuldige wijze uitgevoerd conform de toepasselijke en van kracht zijnde regelgeving. Een bodemonderzoek wordt in zijn algemeenheid echter uitgevoerd door het steekproefsgewijs bemonsteren van de bodem, waardoor het, op basis van de resultaten van een bodemonderzoek, onmogelijk is garanties af te geven ten aanzien van de milieuhygiënische bodemkwaliteit. Daarnaast betreft het bodemonderzoek een momentopname. Econsultancy accepteert op voorhand geen aansprakelijkheid ten aanzien van mogelijke beslissingen die de opdrachtgever naar aanleiding van het door Econsultancy uitgevoerde bodemonderzoek neemt.

INHOUDSOPGAVE

1	INLEIDING	1
2	AFBAKENING ONDERZOEKSLOCATIE	1
3	MILIEUHYGIËNISCH VOORONDERZOEK BODEM.....	1
3.1	Geraadpleegde bronnen.....	1
3.2	Historisch en huidig gebruik onderzoekslocatie	2
3.3	Toekomstige situatie.....	3
3.4	Calamiteiten.....	3
3.5	Uitgevoerd(e) bodemonderzoek(en) op de onderzoekslocatie	3
3.6	Aangrenzende terreindelen/percelen	3
3.7	Terreininspectie	4
3.8	Informatie lokale of regionale achtergrondgehalten	4
3.9	Bodemopbouw en geohydrologie	5
4	CONCLUSIES MILIEUHYGIËNISCH VOORONDERZOEK BODEM (ONDERZOEKSOPZET) 5	
5	VELDWERK.....	5
5.1	Algemeen.....	5
5.2	Uitvoering veldwerk	6
5.3	Zintuiglijke waarnemingen	6
6	LABORATORIUMONDERZOEK	6
6.1	Uitvoering analyses	6
6.2	Toetsingskader	7
6.3	Resultaten grondmonsters	8
7	SAMENVATTING, CONCLUSIES EN ADVIES.....	9

BIJLAGEN:

1. - Topografische ligging van de locatie
- 2a. - Locatieschets
- 2b. - Foto's onderzoekslocatie
3. - Boorprofielen
- 4a. - Analysecertificaten
- 4b. - Getoetste analyseresultaten Circulaire bodemsanering
- 4c. - Getoetste analyseresultaten Regeling bodemkwaliteit
- 5a. - Toetsingskader Circulaire bodemsanering
- 5b. - Toetsingskader Regeling bodemkwaliteit (grond en baggerspecie)

1 INLEIDING

Bureau Verkuylen heeft aan Econsultancy opdracht verleend voor het uitvoeren van een verkennend bodemonderzoek op de locatie Prinses Christinastraat te Belfeld. Het bodemonderzoek is uitgevoerd in het kader van de voorgenomen nieuwbouw op de onderzoekslocatie.

Het verkennend bodemonderzoek heeft tot doel met een relatief geringe onderzoeksinspanning vast te stellen of op de onderzoekslocatie een grond- en/of grondwaterverontreiniging aanwezig is, teneinde te bepalen of er milieuhygiënische belemmeringen zijn voor de nieuwbouw op de onderzoekslocatie.

Het milieuhygiënisch vooronderzoek bodem is verricht conform de NEN 5725:2017 "Bodem - Landbodem - Strategie voor het uitvoeren van milieuhygiënisch vooronderzoek". Het bodemonderzoek is uitgevoerd conform de NEN 5740+A1:2016 "Bodem - Landbodem - Strategie voor het uitvoeren van verkennend bodemonderzoek - Onderzoek naar de milieuhygiënische kwaliteit van bodem en grond".

Het veldwerk en de bemonstering zijn uitgevoerd onder certificaat op grond van de BRL SIKB 2000 "Veldwerk bij milieuhygiënisch bodem- en waterbodemonderzoek", protocol 2001 en de daarin gestelde eisen.

De analyseresultaten zijn getoetst aan het toetsingskader uit de Circulaire bodemsanering en aan de achtergrondwaarden voor grond uit de Regeling bodemkwaliteit (bijlage B, tabel 1). Tevens is rekening gehouden met de generieke maximale waarden voor de bodemfunctieklassen wonen en industrie, zoals deze in Nederland gehanteerd worden.

Econsultancy is onder meer gecertificeerd voor protocol 2001 van de BRL SIKB 2000. In dat kader verklaart Econsultancy geen eigenaar van de onderzoekslocatie te zijn of te worden.

2 AFBAKENING ONDERZOEKSLOCATIE

Het milieuhygiënisch vooronderzoek bodem omvat de onderzoekslocatie en direct hieraan grenzende terreindelen binnen een afstand van 25 meter.

De onderzoekslocatie ($\pm 2.060 \text{ m}^2$) is gelegen aan de Prinses Christinastraat te Belfeld (zie bijlage 1). Het perceel, waar de onderzoekslocatie deel van uitmaakt, is kadastraal bekend gemeente Venlo, sectie F, nummer 300.

Volgens het Actueel Hoogtebestand Nederland bevindt het maaiveld zich op een hoogte van circa 25,0 m +NAP en zijn de coördinaten van het midden van de onderzoekslocatie $X = 205.595$, $Y = 369.080$.

3 MILIEUHYGIËNISCH VOORONDERZOEK BODEM

3.1 Geraadpleegde bronnen

Voorafgaand aan de uitvoering van de veldwerkzaamheden is een milieuhygiënisch vooronderzoek bodem uitgevoerd op basis van de NEN 5725. In tabel 1 zijn de in het kader van het milieuhygiënisch vooronderzoek bodem geraadpleegde bronnen weergegeven. Van de locatie en de directe omgeving zijn uit verschillende informatiebronnen gegevens verzameld over het historische, huidige en toekomstige gebruik.


stige gebruik, eventuele calamiteiten, eventueel eerder uitgevoerde bodemonderzoeken, de bodemopbouw en geohydrologie, verhardingen, kabels en leidingen.

Tabel 1. Geraadpleegde bronnen

Onderdeel	Bron
Historisch, huidig en toekomstig gebruik	Opdrachtgever (contactpersoon de heer R. van Hest), d.d. 10 september 2020
Bouw-/milieudossier, ondergrondse tanks, calamiteiten, eerder uitgevoerd bodemonderzoek	Gemeente Venlo (contactpersoon de heer T. Peeters), d.d. 6 oktober 2020
Locatiegegevens van internet: - historisch topografisch kaartmateriaal - basisregistratie grootschalige topografie - kadastrale gegevens - hoogtekaart - luchtfoto's - streetview - provinciale bodeminformatie - bodemopbouw - geo(hydro)logie - kabels en leidingen	www.topotijdreis.nl www.pdok.nl www.kadaster.nl www.ahn.nl webservices.gbo-provincies.nl/lufo/services/wms maps.google.nl www.bodemloket.nl maps.bodemdata.nl www.dinoloket.nl www.kadaster.nl/klic-wion
Terreininspectie	Uitgevoerd door medewerker Econsultancy, d.d. 2 oktober 2020

3.2 Historisch en huidig gebruik onderzoekslocatie

Uit historisch kaartmateriaal uit de periode 1900 tot circa 1970 blijkt dat de onderzoekslocatie, alsmede de directe omgeving ervan, destijds in gebruik is geweest als weiland en heeft voor zover bekend tot die tijd altijd een agrarische bestemming gehad en is onbebouwd geweest. Vanaf 1980 is er bebouwing op de onderzoekslocatie zichtbaar. Sindsdien is de onderzoekslocatie niet wezenlijk meer veranderd. In de onderstaande figuur (afbeelding 1) zijn uitsneden van historisch kaartmateriaal van de onderzoekslocatie weergegeven.

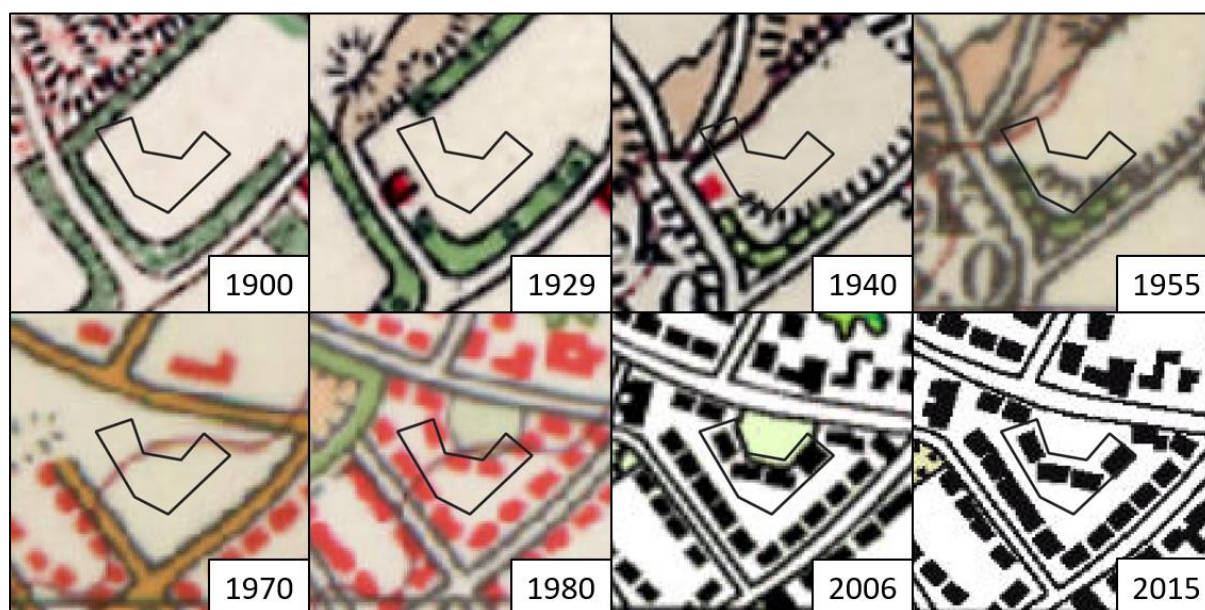

Afbeelding 1. Uitsneden historisch kaartmateriaal

De onderzoekslocatie is bebouwd met 8 twee-onder-een-kapwoningen met bijbehorende siertuinen. De locatie is grotendeels in gebruik als siertuin, behorend bij het woonhuis. De directe omgeving van de woningen is voorzien van een klinker- en tegelverharding.

Voor zover bij de opdrachtgever en de gemeente Venlo bekend, heeft er op de onderzoekslocatie nimmer opslag van oliehoudende producten in ondergrondse of bovengrondse tanks plaatsgevonden.

Er zijn geen aanwijzingen gevonden, die aanleiding geven een asbestverontreiniging op de locatie te verwachten. Uit de geraadpleegde bronnen blijkt geen aanwezigheid van ophogingen, dempingen of stortingen.

Tabel 2 geeft een opsomming van de verleende (bouw)vergunningen voor de huidige onderzoekslocatie. Tevens is aangegeven of er in de vergunning vermeld is of asbest als bouw materiaal is toegepast.

Tabel 2. Verleende (bouw)vergunningen

Naam aanvrager	Jaartal	Omschrijving	Asbest toegepast in:
Woningvereniging St. Urbanus	september 1967	bouwvergunning tot het oprichten van 36 woningen	ja, asbestcementbuizen voor waterafvoer
Woningvereniging St. Urbanus	juli 1979	bouwvergunning voor het plaatsen van een houten berging op Prinses Christinastraat 9 en 11	ja, golfplaten dakbedekking
Dhr. J.H. Melis	oktober 1982	bouwvergunning voor het plaatsen van een hobbykast op Prinses Christinastraat 23	nee

In bijlage 2a is de huidige situatie op een locatieschets weergegeven. Bijlage 2b bevat enkele foto's van de onderzoekslocatie.

3.3 Toekomstige situatie

De initiatiefnemer is voornemens om de bestaande woningen te slopen en op deze locatie acht levensloopbestendige woningen óf zes levensloopbestendige woningen en twee eengezinswoningen te realiseren.

3.4 Calamiteiten

Voor zover bij de opdrachtgever bekend hebben zich op de onderzoekslocatie in het verleden geen calamiteiten met een bodembedreigend karakter voorgedaan. Ook uit informatie van de gemeente Venlo blijkt niet, dat er zich in het verleden bodembedreigende calamiteiten hebben voorgedaan.

3.5 Uitgevoerd(e) bodemonderzoek(en) op de onderzoekslocatie

Op de onderzoekslocatie zijn, voor zover bekend, geen bodemonderzoeken uitgevoerd.

3.6 Aangrenzende terreindelen/percelen

In paragraaf 3.1 zijn de geraadpleegde informatiebronnen voor de omliggende terreindelen en aangrenzende percelen binnen 25 meter van de onderzoekslocatie opgenomen. Het bodemgebruik van de omliggende terreindelen is als volgt:

Aan de noordzijde van de onderzoekslocatie bevindt zich de doorgaande straat de Prinses Christinastraat en aan de overzijde daarvan woonhuizen met bijbehorende siertuinen. In de overige richtingen grenst de onderzoekslocatie aan woonhuizen en bijbehorende siertuinen.

Van de aangrenzende percelen zijn geen bodemonderzoeksgegevens bekend. De huidige eigenaar van de onderzoekslocatie is niets bekend omtrent potentieel bodembedreigende activiteiten op aangrenzende percelen. Er vinden geen industriële activiteiten in de directe omgeving van de onderzoekslocatie plaats.

Uit de verzamelde informatie blijkt, dat er vanuit de omliggende percelen geen grensoverschrijdende verontreinigingen zijn te verwachten.

3.7 Terreininspectie

Voorafgaand aan het bodemonderzoek is er een terreininspectie uitgevoerd. Deze is gericht op de identificatie van bronnen, die mogelijk hebben geleid of kunnen leiden tot een grond- en/of grondwaterverontreiniging.

De tijdens de terreininspectie aangetroffen situatie komt overeen met de locatiegegevens, zoals deze zijn opgenomen in paragraaf 3.2. Op de onderzoekslocatie zijn geen mogelijke bronnen voor een grond- en/of grondwaterverontreiniging aangetroffen.

Op het maaiveld zijn geen asbestverdachte materialen waargenomen. Op de houten bergingen en bijgebouwen zijn geen asbestverdachte golfplaten aangetroffen. Verder zijn er aan de buitenzijde van de bebouwing geen asbestverdachte materialen waargenomen.

3.8 Informatie lokale of regionale achtergrondgehalten

De onderzoekslocatie is met betrekking tot de bovengrond gelegen binnen de bodemkwaliteitszone "Wonen", lokaal kunnen verhoogde gehalten aan zware metalen en PCB in de bovengrond voorkomen. De ondergrond is gelegen binnen de kwaliteitszone "Landbouw/Natuur", hierin voldoen de gemiddelde gehalten aan de Achtergrondwaarden (projectnummer 349858, Bodemfunctieklassenkaart en bodemkwaliteitskaart, Regio Limburg Noord).

Regionaal komen verhoogde concentraties van metalen in het grondwater voor. De provincie Limburg heeft specifieke beleidslijnen geformuleerd met betrekking tot deze regionaal verhoogde concentraties van metalen in het grondwater (zie "Beleidskader bodem, actualisatie 2016", vastgesteld door Gedeputeerde Staten van Limburg op 26 juli 2016).

Op 2 juli 2020 is de geactualiseerde versie van het tijdelijk handelingskader voor hergebruik van PFAS-houdende grond en baggerspecie gepubliceerd waarin enkele nieuwe toepassingswaarden zijn opgenomen, waaronder voorlopige achtergrondwaarden. PFAS en PFOA zijn stoffen die van nature niet in het milieu voorkomen. Deze stoffen worden al heel lang gebruikt in industriële en andere processen. Ze worden toegepast in allerlei alledaagse toepassingen zoals verf, blusschuim, pannen, kleding en cosmetica. De stoffen zijn persistent, mobiel en nauwelijks biologisch afbreekbaar.

Met het nieuwe handelingskader is heel Nederland verdacht op het voorkomen van deze stoffen. Als bij het ontgraven of saneren sprake is van afvoer van de grond naar elders, is het voor de toepassing elders of de acceptatie bij een groundbank, verwerker of stortplaats noodzakelijk om onderzoek te doen naar PFAS.

3.9 Bodemopbouw en geohydrologie

De onderzoekslocatie ligt volgens de bodemkaart van Nederland in een niet-gekarteerd gebied. De dichtstbijzijnde kaarteenheid betreft een hoge bruine enkeerdgrond, die volgens de Stichting voor Bodemkartering voornamelijk is opgebouwd uit lemig fijn zand. De afzettingen, waarin deze bodem is ontstaan, behoren geologisch gezien tot de Formatie van Beegden.

De gemiddelde stand van het freatisch grondwater bedraagt $\pm 18,0$ m +NAP, waardoor het grondwater zich op $\pm 7,0$ m -mv zou bevinden. Het water van het eerste watervoerend pakket stroomt volgens de isohypsenkaart van de Dienst Grondwaterverkenning van TNO in noordwestelijke richting.

Er liggen geen pompstations in de buurt van de onderzoekslocatie die van invloed zouden kunnen zijn op de grondwaterstroming ter plaatse van de onderzoekslocatie. De onderzoekslocatie ligt niet in een grondwaterbeschermings- en/of grondwaterwingsgebied.

4 CONCLUSIES MILIEUHYGIËNISCH VOORONDERZOEK BODEM (ONDERZOEKSOPZET)

Uit het milieuhygiënisch vooronderzoek bodem blijkt, dat er geen sprake is van bodembelasting, anders dan een regionale of landelijke diffuse achtergrondbelasting in de grond en het grondwater. Op de locatie worden geen verontreinigende stoffen verwacht in gehalten boven de landelijk of regionaal geldende achtergrondwaarde voor grond en/of de streefwaarde voor grondwater. Dit geldt zowel voor natuurlijke achtergrondgehalten als voor "antropogene" achtergrondgehalten, waarvan de oorzaak niet eenduidig is aan te wijzen.

Op basis van het milieuhygiënisch vooronderzoek bodem is geconcludeerd dat de onderzoekslocatie onderzocht dient te worden volgens de strategie "onverdacht, niet lijnvormig" (ONV-NL). Bij onverdachte locaties luidt de onderzoekshypothese dat de bodem niet verontreinigd is.

Indien bij het ontgraven of saneren sprake is van afvoer van de grond naar elders, is het voor de toepassing elders of de acceptatie bij een groundbank, verwerker of stortplaats noodzakelijk om onderzoek te doen naar PFAS. Op aangeven van de opdrachtgever maakt PFAS geen deel uit van onderhavig onderzoek.

5 VELDWERK

5.1 Algemeen

Tijdens het opstellen van het boorplan is rekening gehouden met de doelstellingen en de richtlijnen, die geformuleerd zijn in de inleiding. Daarnaast is rekening gehouden met de gegevens voortvloeiend uit het vooronderzoek en de ligging van kabels en leidingen. Gezien het feit dat het grondwater zich dieper dan 5,0 m -mv bevindt, heeft er conform de NEN 5740 geen grondwateronderzoek plaatsgevonden. Bijlage 2a bevat de locatieschets met daarop aangegeven de situering van de boorpunten. In bijlage 3 zijn de boorprofielen opgenomen.

5.2 Uitvoering veldwerk

Het veldwerk is op 6 oktober 2020 uitgevoerd onder kwaliteitsverantwoordelijkheid van de heer D.F.H. Schell. Deze medewerker van Econsultancy staat geregistreerd als ervaren veldwerker voor het protocol 2001 van de BRL SIKB 2000 "Veldwerk bij milieuhygiënisch bodem- en waterbodemonderzoek".

In het totaal zijn er met behulp van een edelmanboor en riverboor 12 boringen geplaatst; 9 boringen tot 0,5 m -mv, 2 boringen tot 2,0 m -mv en 1 boring tot 5,5 m -mv. Van het opgeboorde materiaal is een boorbeschrijving conform de NEN 5104 gemaakt en zijn er grondmonsters genomen over trajecten van ten hoogste 0,5 m, waarbij bodemlagen met verontreinigingskenmerken of een afwijkende textuur separaat bemonsterd zijn.

5.3 Zintuiglijke waarnemingen

De bodem bestaat voornamelijk uit zwak tot sterk siltig, matig grof tot zeer grof zand. De bovengrond is bovendien zwak humeus.

De bovengrond is plaatselijk zwak kolengruishoudend. Verder zijn er zintuiglijk geen verontreinigingen waargenomen.

Tijdens de veldwerkzaamheden zijn op het maaiveld van de onderzoekslocatie, alsmede in de bodem, geen puin(resten) of andere asbestverdachte materialen aangetroffen.

Tabel 3 geeft een overzicht van de zintuiglijk waargenomen verontreinigingen, die in het opgeboorde materiaal zijn aangetroffen.

Tabel 3. *Zintuiglijk waargenomen verontreinigingen*

Boornummer	Einddiepte boring (m -mv)	Traject (m -mv)	Waargenomen verontreinigingen
03	5,50	0,08 - 0,50	zwak kolengruishoudend
11	2,00	0,08 - 0,50	zwak kolengruishoudend

6 LABORATORIUMONDERZOEK

6.1 Uitvoering analyses

Alle grondmonsters zijn aangeboden aan een laboratorium dat is erkend door de Raad voor Accreditatie en AS3000-geaccrediteerd is voor milieuhygiënisch bodemonderzoek. De grondmengmonsters zijn geanalyseerd op het volgende pakket:

- *standaardpakket grond:*
droge stof, lutum en organisch stof, metalen (barium, cadmium, kobalt, koper, kwik, lood, molybdeen, nikkel en zink), polychloorbifenylen (PCB), polycyclische aromatische koolwaterstoffen (PAK) en minerale olie.

Tabel 4 geeft een overzicht van de samenstelling van de grondmengmonsters en de analysepakketten.

Tabel 4. Overzicht van de samenstelling van de grondmengmonsters en de analysepakketten

Grond(meng)-monster	Traject (m -mv)	Analysepakket	Bijzonderheden
MM01	01 (0,00 - 0,50), 04 (0,00 - 0,50), 05 (0,08 - 0,50), 06 (0,00 - 0,50), 08 (0,08 - 0,50), 10 (0,00 - 0,50), 12 (0,00 - 0,50)	standaardpakket grond	bovengrond (zintuiglijk schoon)
MM02	03 (0,08 - 0,50), 11 (0,08 - 0,50)	standaardpakket grond	bovengrond (zwak kolengruishoudend)
MM03	03 (0,50 - 1,00), 03 (1,50 - 2,00), 06 (0,50 - 1,00), 06 (1,00 - 1,30), 11 (0,50 - 1,00), 11 (1,50 - 2,00)	standaardpakket grond	ondergrond (zintuiglijk schoon)

6.2 Toetsingskader

De analyseresultaten zijn getoetst aan het toetsingskader uit de Circulaire bodemsanering en aan de achtergrondwaarden voor grond uit de Regeling bodemkwaliteit (bijlage B, tabel 1). Het toetsingskader voor de beoordeling van de gehalten van verontreinigingen is gegeven in de toetsingstabel en bevat voor grond drie te onderscheiden waarden met de verschillende niveaus:

- *achtergrondwaarde:*
deze waarde ("AW") geeft de gehalten aan zoals die op dit moment voorkomen in de bodem van natuur- en landbouwgronden, waarvoor geldt dat er geen sprake is van belasting door lokale verontreinigingsbronnen;
- *tussenwaarde:*
deze waarde ("T") is de helft van de som van de achtergrondwaarde en de interventiewaarde. De tussenwaarde is de concentratiegrens waarboven in beginsel nader onderzoek moet worden uitgevoerd, omdat het vermoeden van ernstige bodemverontreiniging bestaat;
- *interventiewaarde:*
deze waarde ("I") geeft het niveau voor verontreinigingen in grond aan waarboven ernstige vermindering of dreigende vermindering optreedt van de functionele eigenschappen, die de bodem heeft voor mens, plant of dier. Bij gehalten boven de interventiewaarde is er sprake van een sterke verontreiniging. Bij overschrijding van de interventiewaarde wordt vaak een nader onderzoek uitgevoerd om de ernst van de verontreiniging en de spoedeisendheid van de sanering te bepalen. Wanneer het boven de tussenwaarde of interventiewaarde gelegen gehalte een natuurlijke oorsprong heeft, is uitvoering van vervolgonderzoek meestal niet noodzakelijk.

In bijlage 5 is de toetsingstabel opgenomen uit de eerder genoemde circulaire. Deze bijlage bevat de achtergrondwaarden en de interventiewaarden voor een standaardbodem (10% organische stof en 25% lutum). De gemeten gehalten zijn door middel van een BoToVa-toetsing, met behulp van de door het laboratorium bepaalde waarden voor het organische stof- en lutumgehalte, omgerekend naar gehalten in een standaardbodem en vervolgens getoetst. De gebruikte analysetechnieken zijn weergegeven op de certificaten in bijlage 4a. Om de mate van verontreiniging aan te geven wordt de volgende terminologie gebruikt:

- niet verontreinigd: $\text{gehalte} \leq \text{achtergrondwaarde}$ en/of detectielimiet;
- licht verontreinigd: $\text{gehalte} > \text{achtergrondwaarde}$ en $\leq \text{tussenwaarde}$;
- matig verontreinigd: $\text{gehalte} > \text{tussenwaarde}$ $\leq \text{interventiewaarde}$;
- sterk verontreinigd: $\text{gehalte} > \text{interventiewaarde}$.

De omgerekende gehalten naar gehalten in een standaardbodem zijn tevens indicatief getoetst aan de Regeling bodemkwaliteit. Dit opgenomen resultaat geeft een *indicatie* van de kwaliteit van de grond met betrekking tot grondverzet en/of (indien van toepassing) terugsaneerwaarden. Hierbij wordt grond ingedeeld in de klassen Achtergrondwaarde, Wonen, Industrie en Niet Toepasbaar.

6.3 Resultaten grondmonsters

Tabel 5 geeft een overzicht van de parameters in de grond die de geldende toetsingskaders overschrijden. Tevens is het resultaat van de indicatieve toetsing aan het Besluit bodemkwaliteit weergegeven.

Tabel 5. Overschrijdingen toetsingskaders grond

Grond(meng)-monster	Traject (m -mv)	Gehalte > AW (licht verontreinigd)	Gehalte > T (matig verontreinigd)	Gehalte > I (sterk verontreinigd)	Indicatieve toetsing Bbk
MM01	01 (0,00 - 0,50), 04 (0,00 - 0,50), 05 (0,08 - 0,50), 06 (0,00 - 0,50), 08 (0,08 - 0,50), 10 (0,00 - 0,50), 12 (0,00 - 0,50)	-	-	-	Altijd Toepasbaar
MM02	03 (0,08 - 0,50), 11 (0,08 - 0,50)	-	-	-	Altijd Toepasbaar
MM03	03 (0,50 - 1,00), 03 (1,50 - 2,00), 06 (0,50 - 1,00), 06 (1,00 - 1,30), 11 (0,50 - 1,00), 11 (1,50 - 2,00)	-	-	-	Altijd Toepasbaar

Bijlage 4a bevat de door het laboratorium aangeleverde analysecertificaten. Bijlage 4b bevat de getoetste analyseresultaten aan de Circulaire bodemsanering. Bijlage 4c bevat de getoetste analyseresultaten aan de Regeling bodemkwaliteit (indicatief).

7 SAMENVATTING, CONCLUSIES EN ADVIES

Bureau Verkuylen heeft aan Econsultancy opdracht verleend voor het uitvoeren van een verkennend bodemonderzoek op de locatie Prinses Christinastraat te Belfeld. Het bodemonderzoek is uitgevoerd in het kader van de voorgenomen nieuwbouw op de onderzoekslocatie.

Op basis van het vooronderzoek is geconcludeerd dat de onderzoekslocatie onderzocht dient te worden volgens de strategie "onverdacht" (ONV). Bij onverdachte locaties luidt de onderzoekshypothese dat de bodem niet verontreinigd is.

De bodem bestaat voornamelijk uit zwak tot sterk siltig, matig grof tot zeer grof zand. De bovengrond is bovendien zwak humeus. De bovengrond is plaatselijk zwak kolengruishoudend. Verder zijn er zintuiglijk geen verontreinigingen waargenomen.

Zowel in de boven- als ondergrond zijn geen verontreinigingen geconstateerd, waardoor te verwachten bodemkwaliteitsklasse voor beiden "AW" betreft.

Gezien het feit dat het grondwater zich dieper dan 5,0 m -mv bevindt, heeft er conform de NEN 5740 geen grondwateronderzoek plaatsgevonden.

Er zijn op basis van het vooronderzoek, tijdens de terreininspectie en bij de uitvoering van de veldwerkzaamheden geen aanwijzingen gevonden, die aanleiding geven een asbestverontreiniging op de locatie te verwachten.


Conclusie en advies

De vooraf gestelde hypothese, dat de onderzoekslocatie als "onverdacht, niet lijnvormig" kan worden beschouwd wordt, op basis van de onderzoeksresultaten, bevestigd. Er bestaan volgens Econsultancy met betrekking tot de milieuhygiënische kwaliteit van de bodem dan ook géén belemmeringen voor de voorgenomen nieuwbouw op de onderzoekslocatie.

Algemeen

Indien er bij werkzaamheden grond vrijkomt die niet op de locatie kan worden hergebruikt, zijn de regels van het Besluit bodemkwaliteit, het "Tijdelijk handelingskader voor hergebruik van PFAS-houdende grond en baggerspecie (d.d. 2 juli 2020) of de regionale bodemkwaliteitskaart van toepassing.

Bijlage 1 Topografische ligging van de locatie

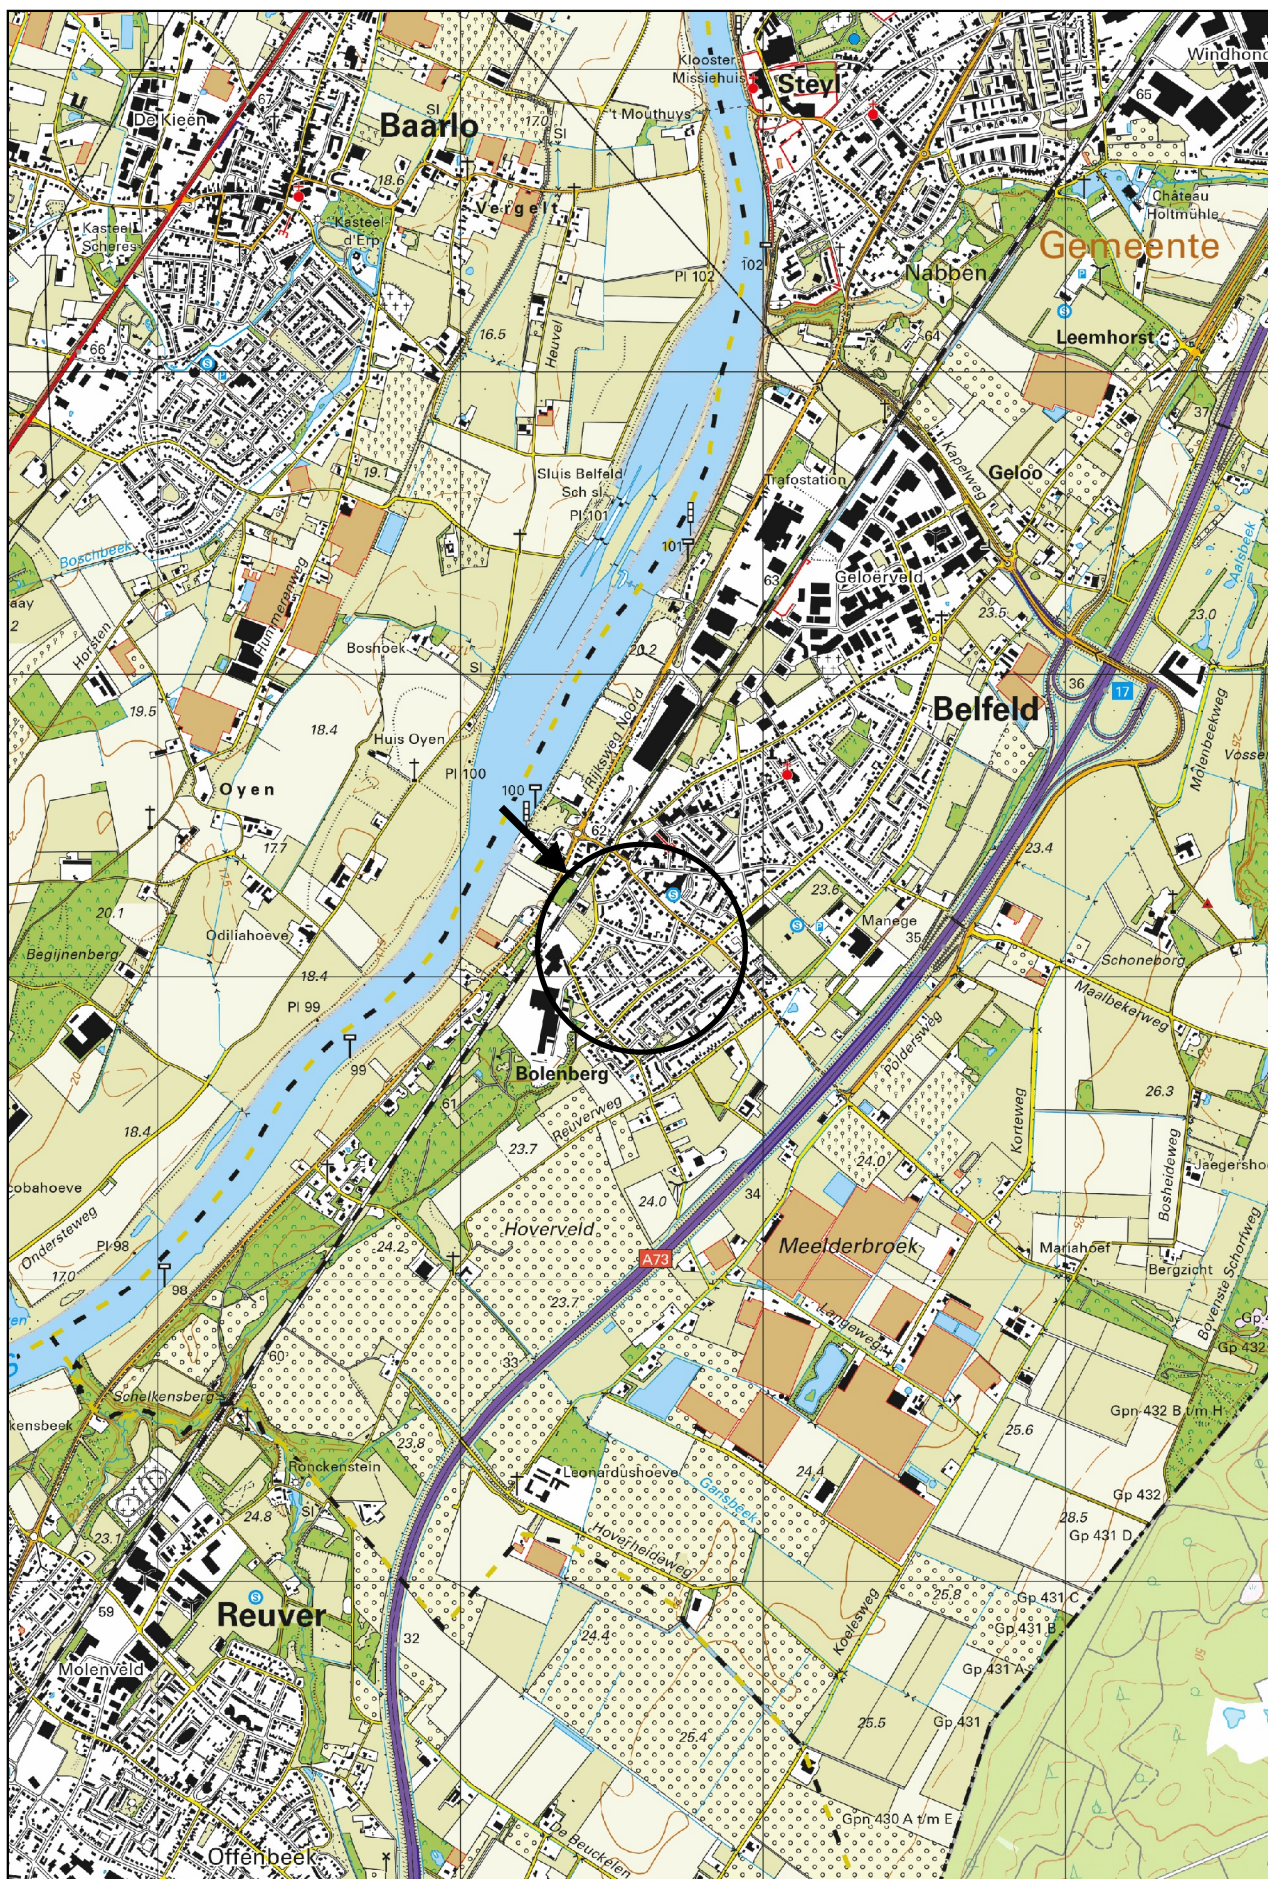

Schaal 1:25.000
Deze kaart is noordgericht



Legenda

Symbolen:	Polygonen:	Boringen:
<div><div> Asfalt</div><div> Klinker</div><div> Beton</div><div> Ontgravingsdiepte (m -mv)</div><div> Partijhoogte (m +mv)</div><div> Opnamerichting foto</div><div> Vloeistofdichte vloer</div><div> Prefab betonnen vloerplaat</div><div> Tegels</div><div> Golfplaat (asbest verdacht)</div><div> Boom</div><div> Bos</div><div> Struiken</div><div> Gras</div><div> Water</div><div> Braak</div><div> Grind</div><div> Onverhard</div><div> Puinverharding</div><div> Talud</div><div> Spoorbaan</div><div> Fietspad</div><div> Parkeerplaats</div><div> Duiker</div><div> Voormalige duiker</div><div> Trafo</div><div> Pomp</div><div> Olie/vetafscheider</div><div> Mangat</div><div> Riool inspectieput</div><div> Zinkput</div><div> Ontluchting</div><div> Vulpunt</div><div> Sleuf asbestonderzoek 200x40x50cm</div></div> <tr><td><div><div> Ontgravingsvak</div><div> Saneringslocatie</div><div> Partij ontgraven grond</div><div> Toekomstige bebouwing</div><div> Voormalige bebouwing</div><div> Asfaltverharding</div><div> Reparatievak asfalt</div><div> Opslagtank (bovengronds)</div><div> Opslagtank (bovengronds in lekbak)</div><div> Opslagtank (ondergronds)</div><div> Struweel</div><div> Haag</div></div><div><div>Lijnen:</div><div><div> Bebouwing</div><div> Grens onderzoekslocatie</div><div> Toekomstige		
bebouwing</div><div> Voormalige bebouwing</div><div> Beschoeiing</div><div> Hekwerk</div><div> Spoorlijn</div><div> Wandmonster</div></div></div><div><div>Verontreiniging:</div><div><div> Niet verontreinigd</div><div> Gehalte >AW/S-waarde</div><div> Gehalte >T-waarde</div><div> Gehalte >I-waarde</div><div> Niet verontreinigd</div><div> AW/S-waarde contour</div><div> T-waarde contour</div><div> I-waarde contour</div><div> Niet verontreinigd</div><div> AW/S-waarde contour</div><div> T-waarde contour</div><div> I-waarde contour</div><div> Niet verontreinigd</div><div> Licht verontreinigd</div><div> Matig verontreinigd</div><div> Sterk verontreinigd</div><div> Verontreinigingsgraad onbekend</div><div> Vindplaats asbestverdacht materiaal op maaiveld</div></div></div><tr><td><div><div> Boring tot 0,5 m -mv</div><div> Boring tot 1,0 m -mv</div><div> Boring tot 1,5 m -mv</div><div> Boring tot 2,0 m -mv</div><div> Boring tot 2,5 m -mv</div><div> Boring tot 3,0 m -mv</div><div> Boring tot 3,5 m -mv</div><div> Boring tot 4,0 m -mv</div><div> Boring tot 4,5 m -mv</div><div> Boring tot 5,0 m -mv</div><div> Peilbuis (diep)</div><div> Peilbuis</div><div> Boring voorgaand onderzoek tot 0,5 m -mv</div><div> Boring voorgaand onderzoek tot 1,0 m -mv</div><div> Boring voorgaand onderzoek tot 1,5 m -mv</div><div> Boring voorgaand onderzoek tot 2,0 m -mv</div><div> Boring voorgaand onderzoek tot 2,5 m -mv</div><div> Boring voorgaand onderzoek tot 3,0 m -mv</div><div> Boring voorgaand onderzoek tot 3,5 m -mv</div><div> Boring voorgaand onderzoek tot 4,0 m -mv</div><div> Boring voorgaand onderzoek tot 4,5 m -mv</div><div> Boring voorgaand onderzoek tot 5,0 m -mv</div><div> Peilbuis voorgaand onderzoek (diep)</div><div> Peilbuis voorgaand		
onderzoek  Gat asbestonderzoek 30x30x50 cm  Gat asbestonderzoek 30x30x50 cm + boring tot 0,5 m -mv  Gat asbestonderzoek 30x30x50 cm + boring tot 1,0 m -mv  Gat asbestonderzoek 30x30x50 cm + boring tot 1,5 m -mv  Gat asbestonderzoek 30x30x50 cm + boring tot 2,0 m -mv  Gat asbestonderzoek 30x30x50 cm + boring tot 2,5 m -mv  Gat asbestonderzoek 30x30x50 cm + boring tot 3,0 m -mv  Gat asbestonderzoek 30x30x50 cm + boring tot 3,5 m -mv  Gat asbestonderzoek 30x30x50 cm + boring tot 4,0 m -mv  Gat asbestonderzoek 30x30x50 cm + boring tot 4,5 m -mv  Gat asbestonderzoek 30x30x50 cm + boring tot 5,0 m -mv  Gat asbestonderzoek 30x30x50 cm + peilbuis (diep)  Gat asbestonderzoek 30x30x50 cm + peilbuis  Gat asbestonderzoek 100x100x50 cm  Gat asbestonderzoek 100x100x50 cm + boring tot 0,5 m -mv  Gat asbestonderzoek 100x100x50 cm + boring tot 1,0 m -mv  Gat asbestonderzoek 100x100x50 cm + boring tot 1,5 m -mv  Gat asbestonderzoek 100x100x50 cm + boring tot 2,0 m -mv  Gat asbestonderzoek 100x100x50 cm + boring tot 2,5 m -mv  Gat asbestonderzoek 100x100x50 cm + boring tot 3,0 m -mv  Gat asbestonderzoek 100x100x50 cm + boring tot 3,5 m -mv  Gat asbestonderzoek 100x100x50 cm + boring tot 4,0 m -mv  Gat asbestonderzoek 100x100x50 cm + boring tot 4,5 m -mv  Gat asbestonderzoek 100x100x50 cm + boring tot 5,0 m -mv  Gat asbestonderzoek 100x100x50 cm + peilbuis (diep)  Gat asbestonderzoek 100x100x50 cm + peilbuis  Kernboring 80 mm  Kernboring 120 mm  Kernboring 120 mm + boring tot 0,5 m -mv  Kernboring 120 mm + boring tot 1,0 m -mv  Kernboring 120 mm + boring tot 1,5 m -mv  Kernboring 120 mm + boring tot 2,0 m -mv  Kernboring 120 mm + boring tot 2,5 m -mv  Kernboring 120 mm + boring tot 3,0 m -mv  Kernboring 120 mm + boring tot 3,5 m -mv  Kernboring 120 mm + boring tot 4,0 m -mv  Kernboring 120 mm + boring tot 4,5 m -mv  Kernboring 120 mm + boring tot 5,0 m -mv  Kernboring + gat asbestonderzoek 30x30x50 + boring tot 0,5 m -mv  Kernboring + gat asbestonderzoek 30x30x50 + boring tot 1,0 m -mv  Kernboring + gat asbestonderzoek 30x30x50 + boring tot 1,5 m -mv  Kernboring + gat asbestonderzoek 30x30x50 + boring tot 2,0 m		
-mv</div><div> Kernboring + gat asbestonderzoek 30x30x50 + boring tot 2,5 m -mv</div><div> Kernboring + gat asbestonderzoek 30x30x50 + boring tot 3,0 m -mv</div><div> Kernboring + gat asbestonderzoek 30x30x50 + boring tot 3,5 m -mv</div><div> Kernboring + gat asbestonderzoek 30x30x50 + boring tot 4,0 m -mv</div><div> Kernboring + gat asbestonderzoek 30x30x50 + boring tot 4,5 m -mv</div><div> Kernboring + gat asbestonderzoek 30x30x50 + boring tot 5,0 m -mv</div><div> Kernboring + gat asbestonderzoek 30x30x50 + peilbuis (diep)</div><div> Kernboring + gat asbestonderzoek 30x30x50 + peilbuis</div><div> Boring tot 0,5 m -waterbodem</div><div> Boring tot 1,0 m -waterbodem</div></div></td></tr></td></tr>	<div><div> Ontgravingsvak</div><div> Saneringslocatie</div><div> Partij ontgraven grond</div><div> Toekomstige bebouwing</div><div> Voormalige bebouwing</div><div> Asfaltverharding</div><div> Reparatievak asfalt</div><div> Opslagtank (bovengronds)</div><div> Opslagtank (bovengronds in lekbak)</div><div> Opslagtank (ondergronds)</div><div> Struweel</div><div> Haag</div></div> <div><div>Lijnen:</div><div><div> Bebouwing</div><div> Grens onderzoekslocatie</div><div> Toekomstige bebouwing</div><div> Voormalige bebouwing</div><div> Beschoeiing</div><div> Hekwerk</div><div> Spoorlijn</div><div> Wandmonster</div></div></div> <div><div>Verontreiniging:</div><div><div> Niet verontreinigd</div><div> Gehalte >AW/S-waarde</div><div> Gehalte >T-waarde</div><div> Gehalte >I-waarde</div><div> Niet verontreinigd</div><div> AW/S-waarde contour</div><div> T-waarde contour</div><div> I-waarde contour</div><div> Niet verontreinigd</div><div> AW/S-waarde contour</div><div> T-waarde contour</div><div> I-waarde contour</div><div> Niet verontreinigd</div><div> Licht verontreinigd</div><div> Matig verontreinigd</div><div> Sterk	
verontreinigd</div><div> Verontreinigingsgraad onbekend</div><div> Vindplaats asbestverdacht materiaal op maaiveld</div></div></div> <tr><td><div><div> Boring tot 0,5 m -mv</div><div> Boring tot 1,0 m -mv</div><div> Boring tot 1,5 m -mv</div><div> Boring tot 2,0 m -mv</div><div> Boring tot 2,5 m -mv</div><div> Boring tot 3,0 m -mv</div><div> Boring tot 3,5 m -mv</div><div> Boring tot 4,0 m -mv</div><div> Boring tot 4,5 m -mv</div><div> Boring tot 5,0 m -mv</div><div> Peilbuis (diep)</div><div> Peilbuis</div><div> Boring voorgaand onderzoek tot 0,5 m -mv</div><div> Boring voorgaand onderzoek tot 1,0 m -mv</div><div> Boring voorgaand onderzoek tot 1,5 m -mv</div><div> Boring voorgaand onderzoek tot 2,0 m -mv</div><div> Boring voorgaand onderzoek tot 2,5 m -mv</div><div> Boring voorgaand onderzoek tot 3,0 m -mv</div><div> Boring voorgaand onderzoek tot 3,5 m -mv</div><div> Boring voorgaand onderzoek tot 4,0 m -mv</div><div> Boring voorgaand onderzoek tot 4,5 m -mv</div><div> Boring voorgaand onderzoek tot 5,0 m -mv</div><div> Peilbuis voorgaand onderzoek (diep)</div><div> Peilbuis voorgaand onderzoek</div><div> Gat asbestonderzoek 30x30x50 cm</div><div> Gat asbestonderzoek 30x30x50 cm + boring tot 0,5 m -mv</div><div> Gat asbestonderzoek 30x30x50 cm + boring tot 1,0 m -mv</div><div> Gat asbestonderzoek 30x30x50 cm + boring tot 1,5 m -mv</div><div> Gat asbestonderzoek 30x30x50 cm + boring tot 2,0 m -mv</div><div> Gat asbestonderzoek 30x30x50 cm + boring tot 2,5 m -mv</div><div> Gat asbestonderzoek 30x30x50 cm + boring tot 3,0 m -mv</div><div> Gat asbestonderzoek 30x30x50 cm + boring tot 3,5 m -mv</div><div> Gat asbestonderzoek 30x30x50 cm + boring tot 4,0 m -mv</div><div> Gat asbestonderzoek 30x30x50 cm + boring tot 4,5 m -mv</div><div> Gat asbestonderzoek 30x30x50 cm + boring tot 5,0 m -mv</div><div> Gat asbestonderzoek 30x30x50 cm + peilbuis (diep)</div><div> Gat asbestonderzoek 30x30x50 cm + peilbuis</div><div> Gat asbestonderzoek 100x100x50 cm</div></div><div><div> Gat asbestonderzoek 100x100x50 cm + boring tot 0,5 m -mv</div><div> Gat asbestonderzoek 100x100x50 cm + boring tot 1,0 m -mv</div><div> Gat asbestonderzoek 100x100x50 cm + boring tot 1,5 m -mv</div><div> Gat asbestonderzoek 100x100x50 cm + boring tot 2,0 m		
-mv</div><div> Gat asbestonderzoek 100x100x50 cm + boring tot 2,5 m -mv</div><div> Gat asbestonderzoek 100x100x50 cm + boring tot 3,0 m -mv</div><div> Gat asbestonderzoek 100x100x50 cm + boring tot 3,5 m -mv</div><div> Gat asbestonderzoek 100x100x50 cm + boring tot 4,0 m -mv</div><div> Gat asbestonderzoek 100x100x50 cm + boring tot 4,5 m -mv</div><div> Gat asbestonderzoek 100x100x50 cm + boring tot 5,0 m -mv</div><div> Gat asbestonderzoek 100x100x50 cm + peilbuis (diep)</div><div> Gat asbestonderzoek 100x100x50 cm + peilbuis</div><div> Kernboring 80 mm</div><div> Kernboring 120 mm</div><div> Kernboring 120 mm + boring tot 0,5 m -mv</div><div> Kernboring 120 mm + boring tot 1,0 m -mv</div><div> Kernboring 120 mm + boring tot 1,5 m -mv</div><div> Kernboring 120 mm + boring tot 2,0 m -mv</div><div> Kernboring 120 mm + boring tot 2,5 m -mv</div><div> Kernboring 120 mm + boring tot 3,0 m -mv</div><div> Kernboring 120 mm + boring tot 3,5 m -mv</div><div> Kernboring 120 mm + boring tot 4,0 m -mv</div><div> Kernboring 120 mm + boring tot 4,5 m -mv</div><div> Kernboring 120 mm + boring tot 5,0 m -mv</div><div> Kernboring + gat asbestonderzoek 30x30x50 + boring tot 0,5 m -mv</div><div> Kernboring + gat asbestonderzoek 30x30x50 + boring tot 1,0 m -mv</div><div> Kernboring + gat asbestonderzoek 30x30x50 + boring tot 1,5 m -mv</div><div> Kernboring + gat asbestonderzoek 30x30x50 + boring tot 2,0 m -mv</div><div> Kernboring + gat asbestonderzoek 30x30x50 + boring tot 2,5 m -mv</div><div> Kernboring + gat asbestonderzoek 30x30x50 + boring tot 3,0 m -mv</div><div> Kernboring + gat asbestonderzoek 30x30x50 + boring tot 3,5 m -mv</div><div> Kernboring + gat asbestonderzoek 30x30x50 + boring tot 4,0 m -mv</div><div> Kernboring + gat asbestonderzoek 30x30x50 + boring tot 4,5 m -mv</div><div> Kernboring + gat asbestonderzoek 30x30x50 + boring tot 5,0 m -mv</div><div> Kernboring + gat asbestonderzoek 30x30x50 + peilbuis (diep)</div><div> Kernboring + gat asbestonderzoek 30x30x50 + peilbuis</div><div> Boring tot 0,5 m -waterbodem</div><div> Boring tot 1,0 m -waterbodem</div></div></td></tr>	<div><div> Boring tot 0,5 m -mv</div><div> Boring tot 1,0 m -mv</div><div> Boring tot 1,5 m -mv</div><div> Boring tot 2,0 m -mv</div><div> Boring tot 2,5 m -mv</div><div> Boring tot 3,0 m -mv</div><div> Boring tot 3,5 m -mv</div><div> Boring tot 4,0 m -mv</div><div> Boring tot 4,5 m	
-mv  Boring tot 5,0 m -mv  Peilbuis (diep)  Peilbuis  Boring voorgaand onderzoek tot 0,5 m -mv  Boring voorgaand onderzoek tot 1,0 m -mv  Boring voorgaand onderzoek tot 1,5 m -mv  Boring voorgaand onderzoek tot 2,0 m -mv  Boring voorgaand onderzoek tot 2,5 m -mv  Boring voorgaand onderzoek tot 3,0 m -mv  Boring voorgaand onderzoek tot 3,5 m -mv  Boring voorgaand onderzoek tot 4,0 m -mv  Boring voorgaand onderzoek tot 4,5 m -mv  Boring voorgaand onderzoek tot 5,0 m -mv  Peilbuis voorgaand onderzoek (diep)  Peilbuis voorgaand onderzoek  Gat asbestonderzoek 30x30x50 cm  Gat asbestonderzoek 30x30x50 cm + boring tot 0,5 m -mv  Gat asbestonderzoek 30x30x50 cm + boring tot 1,0 m -mv  Gat asbestonderzoek 30x30x50 cm + boring tot 1,5 m -mv  Gat asbestonderzoek 30x30x50 cm + boring tot 2,0 m -mv  Gat asbestonderzoek 30x30x50 cm + boring tot 2,5 m -mv  Gat asbestonderzoek 30x30x50 cm + boring tot 3,0 m -mv  Gat asbestonderzoek 30x30x50 cm + boring tot 3,5 m -mv  Gat asbestonderzoek 30x30x50 cm + boring tot 4,0 m -mv  Gat asbestonderzoek 30x30x50 cm + boring tot 4,5 m -mv  Gat asbestonderzoek 30x30x50 cm + boring tot 5,0 m -mv  Gat asbestonderzoek 30x30x50 cm + peilbuis (diep)  Gat asbestonderzoek 30x30x50 cm + peilbuis  Gat asbestonderzoek 100x100x50 cm  Gat asbestonderzoek 100x100x50 cm + boring tot 0,5 m -mv  Gat asbestonderzoek 100x100x50 cm + boring tot 1,0 m -mv  Gat asbestonderzoek 100x100x50 cm + boring tot 1,5 m -mv  Gat asbestonderzoek 100x100x50 cm + boring tot 2,0 m -mv  Gat asbestonderzoek 100x100x50 cm + boring tot 2,5 m -mv  Gat asbestonderzoek 100x100x50 cm + boring tot 3,0 m -mv  Gat asbestonderzoek 100x100x50 cm + boring tot 3,5 m -mv  Gat asbestonderzoek 100x100x50 cm + boring tot 4,0 m -mv  Gat asbestonderzoek 100x100x50 cm + boring tot 4,5 m -mv  Gat asbestonderzoek 100x100x50 cm + boring tot 5,0 m -mv  Gat asbestonderzoek 100x100x50 cm + peilbuis (diep)  Gat asbestonderzoek 100x100x50 cm + peilbuis  Kernboring 80 mm  Kernboring 120		
mm</div><div> Kernboring 120 mm + boring tot 0,5 m -mv</div><div> Kernboring 120 mm + boring tot 1,0 m -mv</div><div> Kernboring 120 mm + boring tot 1,5 m -mv</div><div> Kernboring 120 mm + boring tot 2,0 m -mv</div><div> Kernboring 120 mm + boring tot 2,5 m -mv</div><div> Kernboring 120 mm + boring tot 3,0 m -mv</div><div> Kernboring 120 mm + boring tot 3,5 m -mv</div><div> Kernboring 120 mm + boring tot 4,0 m -mv</div><div> Kernboring 120 mm + boring tot 4,5 m -mv</div><div> Kernboring 120 mm + boring tot 5,0 m -mv</div><div> Kernboring + gat asbestonderzoek 30x30x50 + boring tot 0,5 m -mv</div><div> Kernboring + gat asbestonderzoek 30x30x50 + boring tot 1,0 m -mv</div><div> Kernboring + gat asbestonderzoek 30x30x50 + boring tot 1,5 m -mv</div><div> Kernboring + gat asbestonderzoek 30x30x50 + boring tot 2,0 m -mv</div><div> Kernboring + gat asbestonderzoek 30x30x50 + boring tot 2,5 m -mv</div><div> Kernboring + gat asbestonderzoek 30x30x50 + boring tot 3,0 m -mv</div><div> Kernboring + gat asbestonderzoek 30x30x50 + boring tot 3,5 m -mv</div><div> Kernboring + gat asbestonderzoek 30x30x50 + boring tot 4,0 m -mv</div><div> Kernboring + gat asbestonderzoek 30x30x50 + boring tot 4,5 m -mv</div><div> Kernboring + gat asbestonderzoek 30x30x50 + boring tot 5,0 m -mv</div><div> Kernboring + gat asbestonderzoek 30x30x50 + peilbuis (diep)</div><div> Kernboring + gat asbestonderzoek 30x30x50 + peilbuis</div><div> Boring tot 0,5 m -waterbodem</div><div> Boring tot 1,0 m -waterbodem</div></div>		
<div><div> Ontgravingsvak</div><div> Saneringslocatie</div><div> Partij ontgraven grond</div><div> Toekomstige bebouwing</div><div> Voormalige bebouwing</div><div> Asfaltverharding</div><div> Reparatievak asfalt</div><div> Opslagtank (bovengronds)</div><div> Opslagtank (bovengronds in lekbak)</div><div> Opslagtank (ondergronds)</div><div> Struweel</div><div> Haag</div></div> <div><div>Lijnen:</div><div><div> Bebouwing</div><div> Grens onderzoekslocatie</div><div> Toekomstige bebouwing</div><div> Voormalige bebouwing</div><div> Beschoeiing</div><div> Hekwerk</div><div> Spoorlijn</div><div> Wandmonster</div></div></div> <div><div>Verontreiniging:</div><div><div> Niet verontreinigd</div><div> Gehalte >AW/S-waarde</div><div> Gehalte >T-waarde</div><div> Gehalte >I-waarde</div><div> Niet verontreinigd</div><div> AW/S-waarde contour</div><div> T-waarde contour</div><div> I-waarde contour</div><div> Niet verontreinigd</div><div> AW/S-waarde contour</div><div> T-waarde contour</div><div> I-waarde contour</div><div> Niet verontreinigd</div><div> Licht verontreinigd</div><div> Matig verontreinigd</div><div> Sterk verontreinigd</div><div> Verontreinigingsgraad onbekend</div><div> Vindplaats asbestverdacht materiaal op maaiveld</div></div></div> <tr><td><div><div> Boring tot 0,5 m -mv</div><div> Boring tot 1,0 m -mv</div><div> Boring tot 1,5 m -mv</div><div> Boring tot 2,0 m -mv</div><div> Boring tot 2,5 m -mv</div><div> Boring tot 3,0 m -mv</div><div> Boring tot 3,5 m -mv</div><div> Boring tot 4,0 m -mv</div><div> Boring tot 4,5 m -mv</div><div> Boring tot 5,0 m		
-mv</div><div> Peilbuis (diep)</div><div> Peilbuis</div><div> Boring voorgaand onderzoek tot 0,5 m -mv</div><div> Boring voorgaand onderzoek tot 1,0 m -mv</div><div> Boring voorgaand onderzoek tot 1,5 m -mv</div><div> Boring voorgaand onderzoek tot 2,0 m -mv</div><div> Boring voorgaand onderzoek tot 2,5 m -mv</div><div> Boring voorgaand onderzoek tot 3,0 m -mv</div><div> Boring voorgaand onderzoek tot 3,5 m -mv</div><div> Boring voorgaand onderzoek tot 4,0 m -mv</div><div> Boring voorgaand onderzoek tot 4,5 m -mv</div><div> Boring voorgaand onderzoek tot 5,0 m -mv</div><div> Peilbuis voorgaand onderzoek (diep)</div><div> Peilbuis voorgaand onderzoek</div><div> Gat asbestonderzoek 30x30x50 cm</div><div> Gat asbestonderzoek 30x30x50 cm + boring tot 0,5 m -mv</div><div> Gat asbestonderzoek 30x30x50 cm + boring tot 1,0 m -mv</div><div> Gat asbestonderzoek 30x30x50 cm + boring tot 1,5 m -mv</div><div> Gat asbestonderzoek 30x30x50 cm + boring tot 2,0 m -mv</div><div> Gat asbestonderzoek 30x30x50 cm + boring tot 2,5 m -mv</div><div> Gat asbestonderzoek 30x30x50 cm + boring tot 3,0 m -mv</div><div> Gat asbestonderzoek 30x30x50 cm + boring tot 3,5 m -mv</div><div> Gat asbestonderzoek 30x30x50 cm + boring tot 4,0 m -mv</div><div> Gat asbestonderzoek 30x30x50 cm + boring tot 4,5 m -mv</div><div> Gat asbestonderzoek 30x30x50 cm + boring tot 5,0 m -mv</div><div> Gat asbestonderzoek 30x30x50 cm + peilbuis (diep)</div><div> Gat asbestonderzoek 30x30x50 cm + peilbuis</div><div> Gat asbestonderzoek 100x100x50 cm</div></div><div><div> Gat asbestonderzoek 100x100x50 cm + boring tot 0,5 m -mv</div><div> Gat asbestonderzoek 100x100x50 cm + boring tot 1,0 m -mv</div><div> Gat asbestonderzoek 100x100x50 cm + boring tot 1,5 m -mv</div><div> Gat asbestonderzoek 100x100x50 cm + boring tot 2,0 m -mv</div><div> Gat asbestonderzoek 100x100x50 cm + boring tot 2,5 m -mv</div><div> Gat asbestonderzoek 100x100x50 cm + boring tot 3,0 m -mv</div><div> Gat asbestonderzoek 100x100x50 cm + boring tot 3,5 m -mv</div><div> Gat asbestonderzoek 100x100x50 cm + boring tot 4,0 m -mv</div><div> Gat asbestonderzoek 100x100x50 cm + boring tot 4,5 m -mv</div><div> Gat asbestonderzoek 100x100x50 cm + boring tot 5,0 m -mv</div><div> Gat asbestonderzoek 100x100x50 cm + peilbuis (diep)</div><div> Gat asbestonderzoek 100x100x50 cm + peilbuis</div><div> Kernboring 80 mm</div><div> Kernboring 120 mm</div><div> Kernboring 120 mm + boring tot 0,5 m
-mv</div><div> Kernboring 120 mm + boring tot 1,0 m -mv</div><div> Kernboring 120 mm + boring tot 1,5 m -mv</div><div> Kernboring 120 mm + boring tot 2,0 m -mv</div><div> Kernboring 120 mm + boring tot 2,5 m -mv</div><div> Kernboring 120 mm + boring tot 3,0 m -mv</div><div> Kernboring 120 mm + boring tot 3,5 m -mv</div><div> Kernboring 120 mm + boring tot 4,0 m -mv</div><div> Kernboring 120 mm + boring tot 4,5 m -mv</div><div> Kernboring 120 mm + boring tot 5,0 m -mv</div><div> Kernboring + gat asbestonderzoek 30x30x50 + boring tot 0,5 m -mv</div><div> Kernboring + gat asbestonderzoek 30x30x50 + boring tot 1,0 m -mv</div><div> Kernboring + gat asbestonderzoek 30x30x50 + boring tot 1,5 m -mv</div><div> Kernboring + gat asbestonderzoek 30x30x50 + boring tot 2,0 m -mv</div><div> Kernboring + gat asbestonderzoek 30x30x50 + boring tot 2,5 m -mv</div><div> Kernboring + gat asbestonderzoek 30x30x50 + boring tot 3,0 m -mv</div><div> Kernboring + gat asbestonderzoek 30x30x50 + boring tot 3,5 m -mv</div><div> Kernboring + gat asbestonderzoek 30x30x50 + boring tot 4,0 m -mv</div><div> Kernboring + gat asbestonderzoek 30x30x50 + boring tot 4,5 m -mv</div><div> Kernboring + gat asbestonderzoek 30x30x50 + boring tot 5,0 m -mv</div><div> Kernboring + gat asbestonderzoek 30x30x50 + peilbuis (diep)</div><div> Kernboring + gat asbestonderzoek 30x30x50 + peilbuis</div><div> Boring tot 0,5 m -waterbodem</div><div> Boring tot 1,0 m -waterbodem</div></div></td></tr> | <div><div> Boring tot 0,5 m -mv</div><div> Boring tot 1,0 m -mv</div><div> Boring tot 1,5 m -mv</div><div> Boring tot 2,0 m
-mv</div><div> Boring tot 2,5 m -mv</div><div> Boring tot 3,0 m -mv</div><div> Boring tot 3,5 m -mv</div><div> Boring tot 4,0 m -mv</div><div> Boring tot 4,5 m -mv</div><div> Boring tot 5,0 m -mv</div><div> Peilbuis (diep)</div><div> Peilbuis</div><div> Boring voorgaand onderzoek tot 0,5 m -mv</div><div> Boring voorgaand onderzoek tot 1,0 m -mv</div><div> Boring voorgaand onderzoek tot 1,5 m -mv</div><div> Boring voorgaand onderzoek tot 2,0 m -mv</div><div> Boring voorgaand onderzoek tot 2,5 m -mv</div><div> Boring voorgaand onderzoek tot 3,0 m -mv</div><div> Boring voorgaand onderzoek tot 3,5 m -mv</div><div> Boring voorgaand onderzoek tot 4,0 m -mv</div><div> Boring voorgaand onderzoek tot 4,5 m -mv</div><div> Boring voorgaand onderzoek tot 5,0 m -mv</div><div> Peilbuis voorgaand onderzoek (diep)</div><div> Peilbuis voorgaand onderzoek</div><div> Gat asbestonderzoek 30x30x50 cm</div><div> Gat asbestonderzoek 30x30x50 cm + boring tot 0,5 m -mv</div><div> Gat asbestonderzoek 30x30x50 cm + boring tot 1,0 m -mv</div><div> Gat asbestonderzoek 30x30x50 cm + boring tot 1,5 m -mv</div><div> Gat asbestonderzoek 30x30x50 cm + boring tot 2,0 m -mv</div><div> Gat asbestonderzoek 30x30x50 cm + boring tot 2,5 m -mv</div><div> Gat asbestonderzoek 30x30x50 cm + boring tot 3,0 m -mv</div><div> Gat asbestonderzoek 30x30x50 cm + boring tot 3,5 m -mv</div><div> Gat asbestonderzoek 30x30x50 cm + boring tot 4,0 m -mv</div><div> Gat asbestonderzoek 30x30x50 cm + boring tot 4,5 m -mv</div><div> Gat asbestonderzoek 30x30x50 cm + boring tot 5,0 m -mv</div><div> Gat asbestonderzoek 30x30x50 cm + peilbuis (diep)</div><div> Gat asbestonderzoek 30x30x50 cm + peilbuis</div><div> Gat asbestonderzoek 100x100x50 cm</div></div> <div><div> Gat asbestonderzoek 100x100x50 cm + boring tot 0,5 m -mv</div><div> Gat asbestonderzoek 100x100x50 cm + boring tot 1,0 m -mv</div><div> Gat asbestonderzoek 100x100x50 cm + boring tot 1,5 m -mv</div><div> Gat asbestonderzoek 100x100x50 cm + boring tot 2,0 m -mv</div><div> Gat asbestonderzoek 100x100x50 cm + boring tot 2,5 m -mv</div><div> Gat asbestonderzoek 100x100x50 cm + boring tot 3,0 m -mv</div><div> Gat asbestonderzoek 100x100x50 cm + boring tot 3,5 m -mv</div><div> Gat asbestonderzoek 100x100x50 cm + boring tot 4,0 m -mv</div><div> Gat asbestonderzoek 100x100x50 cm + boring tot 4,5 m
-mv</div><div> Gat asbestonderzoek 100x100x50 cm + boring tot 5,0 m -mv</div><div> Gat asbestonderzoek 100x100x50 cm + peilbuis (diep)</div><div> Gat asbestonderzoek 100x100x50 cm + peilbuis</div><div> Kernboring 80 mm</div><div> Kernboring 120 mm</div><div> Kernboring 120 mm + boring tot 0,5 m -mv</div><div> Kernboring 120 mm + boring tot 1,0 m -mv</div><div> Kernboring 120 mm + boring tot 1,5 m -mv</div><div> Kernboring 120 mm + boring tot 2,0 m -mv</div><div> Kernboring 120 mm + boring tot 2,5 m -mv</div><div> Kernboring 120 mm + boring tot 3,0 m -mv</div><div> Kernboring 120 mm + boring tot 3,5 m -mv</div><div> Kernboring 120 mm + boring tot 4,0 m -mv</div><div> Kernboring 120 mm + boring tot 4,5 m -mv</div><div> Kernboring 120 mm + boring tot 5,0 m -mv</div><div> Kernboring + gat asbestonderzoek 30x30x50 + boring tot 0,5 m -mv</div><div> Kernboring + gat asbestonderzoek 30x30x50 + boring tot 1,0 m -mv</div><div> Kernboring + gat asbestonderzoek 30x30x50 + boring tot 1,5 m -mv</div><div> Kernboring + gat asbestonderzoek 30x30x50 + boring tot 2,0 m -mv</div><div> Kernboring + gat asbestonderzoek 30x30x50 + boring tot 2,5 m -mv</div><div> Kernboring + gat asbestonderzoek 30x30x50 + boring tot 3,0 m -mv</div><div> Kernboring + gat asbestonderzoek 30x30x50 + boring tot 3,5 m -mv</div><div> Kernboring + gat asbestonderzoek 30x30x50 + boring tot 4,0 m -mv</div><div> Kernboring + gat asbestonderzoek 30x30x50 + boring tot 4,5 m -mv</div><div> Kernboring + gat asbestonderzoek 30x30x50 + boring tot 5,0 m -mv</div><div> Kernboring + gat asbestonderzoek 30x30x50 + peilbuis (diep)</div><div> Kernboring + gat asbestonderzoek 30x30x50 + peilbuis</div><div> Boring tot 0,5 m -waterbodem</div><div> Boring tot 1,0 m -waterbodem</div></div>
 |
 |
| <div><div> Boring tot 0,5 m -mv</div><div> Boring tot 1,0 m -mv</div><div> Boring tot 1,5 m -mv</div><div> Boring tot 2,0 m -mv</div><div> Boring tot 2,5 m -mv</div><div> Boring tot 3,0 m -mv</div><div> Boring tot 3,5 m -mv</div><div> Boring tot 4,0 m -mv</div><div> Boring tot 4,5 m -mv</div><div> Boring tot 5,0 m -mv</div><div> Peilbuis (diep)</div><div> Peilbuis</div><div> Boring voorgaand onderzoek tot 0,5 m -mv</div><div> Boring voorgaand onderzoek tot 1,0 m -mv</div><div> Boring voorgaand onderzoek tot 1,5 m -mv</div><div> Boring voorgaand onderzoek tot 2,0 m -mv</div><div> Boring voorgaand onderzoek tot 2,5 m -mv</div><div> Boring voorgaand onderzoek tot 3,0 m -mv</div><div> Boring voorgaand onderzoek tot 3,5 m -mv</div><div> Boring voorgaand onderzoek tot 4,0 m -mv</div><div> Boring voorgaand onderzoek tot 4,5 m -mv</div><div> Boring voorgaand onderzoek tot 5,0 m -mv</div><div> Peilbuis voorgaand onderzoek (diep)</div><div> Peilbuis voorgaand onderzoek</div><div> Gat asbestonderzoek 30x30x50 cm</div><div> Gat asbestonderzoek 30x30x50 cm + boring tot 0,5 m -mv</div><div> Gat asbestonderzoek 30x30x50 cm + boring tot 1,0 m -mv</div><div> Gat asbestonderzoek 30x30x50 cm + boring tot 1,5 m -mv</div><div> Gat asbestonderzoek 30x30x50 cm + boring tot 2,0 m -mv</div><div> Gat asbestonderzoek 30x30x50 cm + boring tot 2,5 m -mv</div><div> Gat asbestonderzoek 30x30x50 cm + boring tot 3,0 m -mv</div><div> Gat asbestonderzoek 30x30x50 cm + boring tot 3,5 m -mv</div><div> Gat asbestonderzoek 30x30x50 cm + boring tot 4,0 m -mv</div><div> Gat asbestonderzoek 30x30x50 cm + boring tot 4,5 m -mv</div><div> Gat asbestonderzoek 30x30x50 cm + boring tot 5,0 m -mv</div><div> Gat asbestonderzoek 30x30x50 cm + peilbuis (diep)</div><div> Gat asbestonderzoek 30x30x50 cm + peilbuis</div><div> Gat asbestonderzoek 100x100x50 cm</div></div> <div><div> Gat asbestonderzoek 100x100x50 cm + boring tot 0,5 m -mv</div><div> Gat asbestonderzoek 100x100x50 cm + boring tot 1,0 m -mv</div><div> Gat asbestonderzoek 100x100x50 cm + boring tot 1,5 m -mv</div><div> Gat asbestonderzoek 100x100x50 cm + boring tot 2,0 m -mv</div><div> Gat asbestonderzoek 100x100x50 cm + boring tot 2,5 m -mv</div><div> Gat asbestonderzoek 100x100x50 cm + boring tot 3,0 m
-mv</div><div> Gat asbestonderzoek 100x100x50 cm + boring tot 3,5 m -mv</div><div> Gat asbestonderzoek 100x100x50 cm + boring tot 4,0 m -mv</div><div> Gat asbestonderzoek 100x100x50 cm + boring tot 4,5 m -mv</div><div> Gat asbestonderzoek 100x100x50 cm + boring tot 5,0 m -mv</div><div> Gat asbestonderzoek 100x100x50 cm + peilbuis (diep)</div><div> Gat asbestonderzoek 100x100x50 cm + peilbuis</div><div> Kernboring 80 mm</div><div> Kernboring 120 mm</div><div> Kernboring 120 mm + boring tot 0,5 m -mv</div><div> Kernboring 120 mm + boring tot 1,0 m -mv</div><div> Kernboring 120 mm + boring tot 1,5 m -mv</div><div> Kernboring 120 mm + boring tot 2,0 m -mv</div><div> Kernboring 120 mm + boring tot 2,5 m -mv</div><div> Kernboring 120 mm + boring tot 3,0 m -mv</div><div> Kernboring 120 mm + boring tot 3,5 m -mv</div><div> Kernboring 120 mm + boring tot 4,0 m -mv</div><div> Kernboring 120 mm + boring tot 4,5 m -mv</div><div> Kernboring 120 mm + boring tot 5,0 m -mv</div><div> Kernboring + gat asbestonderzoek 30x30x50 + boring tot 0,5 m -mv</div><div> Kernboring + gat asbestonderzoek 30x30x50 + boring tot 1,0 m -mv</div><div> Kernboring + gat asbestonderzoek 30x30x50 + boring tot 1,5 m -mv</div><div> Kernboring + gat asbestonderzoek 30x30x50 + boring tot 2,0 m -mv</div><div> Kernboring + gat asbestonderzoek 30x30x50 + boring tot 2,5 m -mv</div><div> Kernboring + gat asbestonderzoek 30x30x50 + boring tot 3,0 m -mv</div><div> Kernboring + gat asbestonderzoek 30x30x50 + boring tot 3,5 m -mv</div><div> Kernboring + gat asbestonderzoek 30x30x50 + boring tot 4,0 m -mv</div><div> Kernboring + gat asbestonderzoek 30x30x50 + boring tot 4,5 m -mv</div><div> Kernboring + gat asbestonderzoek 30x30x50 + boring tot 5,0 m -mv</div><div> Kernboring + gat asbestonderzoek 30x30x50 + peilbuis (diep)</div><div> Kernboring + gat asbestonderzoek 30x30x50 + peilbuis</div><div> Boring tot 0,5 m -waterbodem</div><div> Boring tot 1,0 m -waterbodem</div></div>
 |

 |
 |

Bijlage 2b Foto's onderzoekslocatie



Foto 1.



Foto 2.

Bijlage 2b Foto's onderzoekslocatie



Foto 3.



Foto 4.

Bijlage 2b Foto's onderzoekslocatie



Foto 5.



Foto 6.

Bijlage 2b Foto's onderzoekslocatie

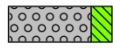


Foto 7.


Bijlage 3 Boorprofielen

Legenda (conform NEN 5104)


grind




Grind, siltig

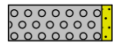


Grind, zwak zandig

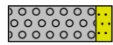

Grind, matig zandig

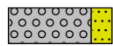

Grind, sterk zandig

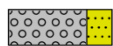

Grind, uiterst zandig

zand



Zand, kleiig



Zand, zwak siltig



Zand, matig siltig



Zand, sterk siltig



Zand, uiterst siltig

veen



Veen, mineraalarm



Veen, zwak kleiig



Veen, sterk kleiig



Veen, zwak zandig



Veen, sterk zandig

klei




Klei, zwak siltig



Klei, matig siltig



Klei, sterk siltig

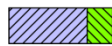

Klei, uiterst siltig



Klei, zwak zandig



Klei, matig zandig



Klei, sterk zandig

leem



Leem, zwak zandig



Leem, sterk zandig

overige toevoegingen



zwak humeus



matig humeus



sterk humeus



zwak grindig



matig grindig



sterk grindig

geur

- geen geur
- zwakke geur
- matige geur
- sterke geur
- uiterste geur

olie

- geen olie-water reactie
- zwakke olie-water reactie
- matige olie-water reactie
- sterke olie-water reactie
- uiterste olie-water reactie

p.i.d.-waarde

- >0
- >1
- >10
- >100
- >1000
- >10000

monsters

- || geroerd monster
- || ongeroerd monster
- volumering

overig

- ▲ bijzonder bestanddeel
- ◀ Gemiddeld hoogste grondwaterstand
- ≡ grondwaterstand
- ◆ Gemiddeld laagste grondwaterstand



slib



water

peilbuis



blinde buis

casing

hoogste grondwaterstand
gemiddelde grondwaterstand
laagste grondwaterstand

zand afdichting


bentoniet/mikoliet/klei afdichting

grind afdichting

filter


Boring: 01

Datum meting: 6-10-2020

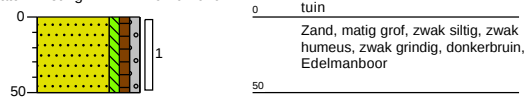


Boring: 02

Datum meting: 6-10-2020

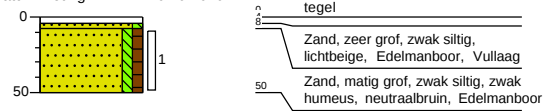


Boring: 03









Datum meting: 6-10-2020

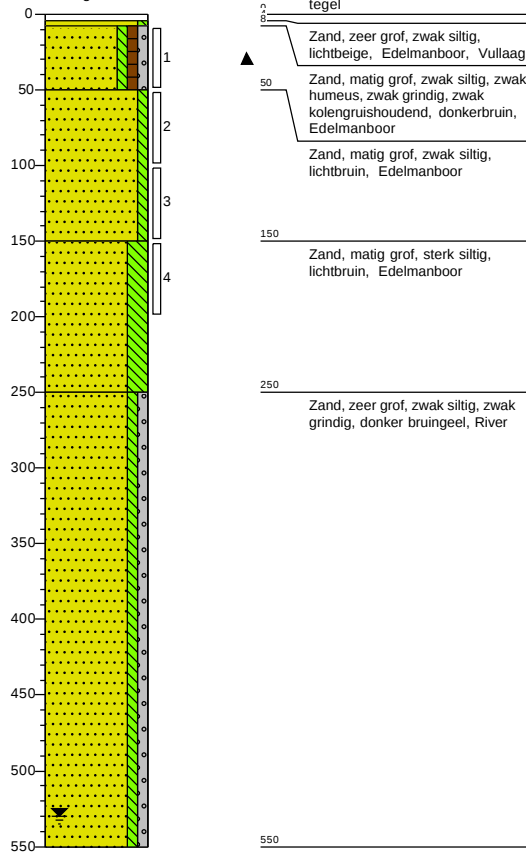

Boring: 04

Datum meting: 6-10-2020

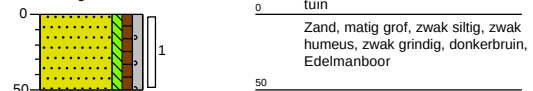

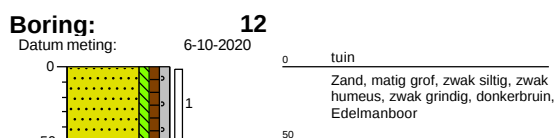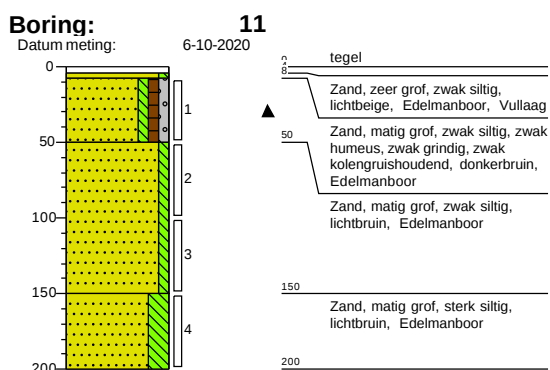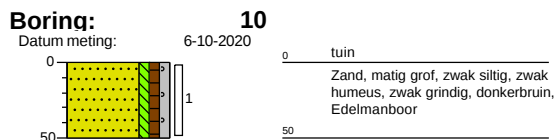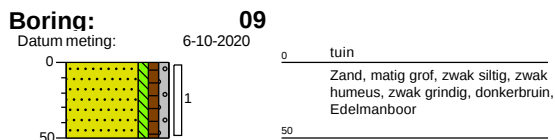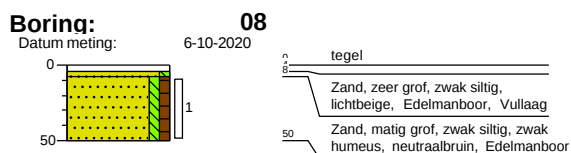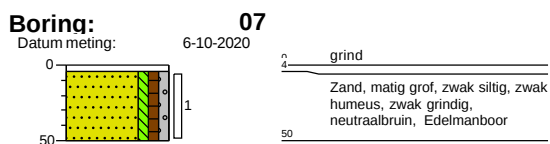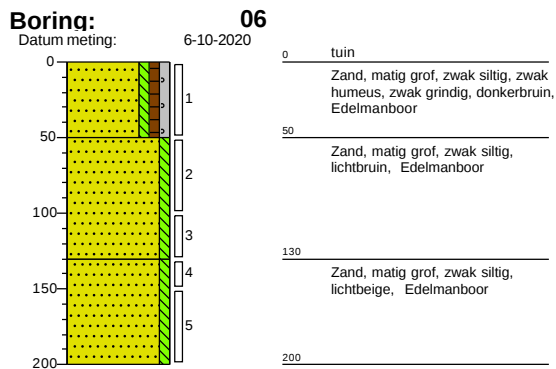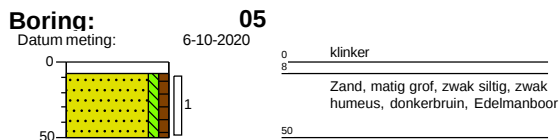

Bijlage 4a Analysecertificaten

Econsultancy
T.a.v. Lisanne Kegel
Rijksweg Noord 39
6071 KS SWALMEN

Analysecertificaat

Datum: 12-Oct-2020

Hierbij ontvangt u de resultaten van het navolgende laboratoriumonderzoek.

Certificaatnummer/Versie	2020156793/1
Uw project/verslagnummer	13746.001
Uw projectnaam	
Uw ordernummer	
Monster(s) ontvangen	06-Oct-2020

Dit certificaat mag uitsluitend in zijn geheel worden gereproduceerd.
De analyse resultaten hebben alleen betrekking op het beproefde object.

De grondmonsters worden tot 4 weken na datum ontvangst bewaard en watermonsters tot 2 weken na datum ontvangst. Zonder tegenbericht worden de monsters nadien afgevoerd.
Indien de monsters langer bewaard dienen te blijven verzoeken wij U dit exemplaar uiterlijk 1 werkdag voor afloop van de standaardbewaarperiode ondertekend aan ons te retourneren. Voor de kosten van het langer bewaren van monsters verwijzen wij naar de prijslijst.

Bewaren tot:

Datum:

Naam:

Handtekening:

Wij vertrouwen erop uw opdracht hiermee naar verwachting te hebben uitgevoerd, mocht U naar aanleiding van dit analysecertificaat nog vragen hebben verzoeken wij U contact op te nemen met de afdeling Verkoop en Advies.

Met vriendelijke groet,

Eurofins Analytico B.V.



Ing. A. Veldhuizen
Technical Manager

Eurofins Analytico B.V.

Gildeweg 42-46
3771 NB Barneveld
P.O. Box 459
3770 AL Barneveld NL

Tel. +31 (0)34 242 63 00
Fax +31 (0)34 242 63 99
E-mail info-env@eurofins.nl
Site www.eurofins.nl

BNP Paribas S.A. 227 9245 25
IBAN: NL71BNPA0227924525
BIC: BNPANL2A
KvK/CoC No. 09088623
BTW/VAT No. NL 8043.14.883.B01

Eurofins Analytico B.V. is ISO 14001: 2015 gecertificeerd door TÜV en erkend door het Vlaamse Gewest (OVAM en Dep. Omgeving), het Brusselse Gewest (BIM), het Waalse Gewest (DGRNE-OWD) en door de overheid van Luxemburg (MEV).

Analysecertificaat

Uw project/verslagnummer 13746.001
 Uw projectnaam
 Uw ordernummer
 Uw monsternemer Dave Schell

Certificaatnummer/Versie 2020156793/1
 Startdatum analyse 08-Oct-2020
 Datum einde analyse 12-Oct-2020
 Rapportagedatum 12-Oct-2020/11:27
 Bijlage A, B, C
 Pagina 1/2

Analyse	Eenheid	1	2	3
Voorbehandeling				
Cryogeen malen AS3000		Uitgevoerd	Uitgevoerd	Uitgevoerd
Bodemkundige analyses				
S Droge stof	% (m/m)	88.6	88.1	92.3
S Organische stof	% (m/m) ds	2.2	2.4	0.9
Gloeirest	% (m/m) ds	98	97	99
S Korrelgrootte < 2 µm (Lutum)	% (m/m) ds	3.8	3.7	4.6
Metalen				
S Barium (Ba)	mg/kg ds	<20	<20	<20
S Cadmium (Cd)	mg/kg ds	<0.20	<0.20	<0.20
S Kobalt (Co)	mg/kg ds	<3.0	3.8	<3.0
S Koper (Cu)	mg/kg ds	6.3	7.0	<5.0
S Kwik (Hg)	mg/kg ds	<0.050	<0.050	<0.050
S Molybdeen (Mo)	mg/kg ds	<1.5	<1.5	<1.5
S Nikkel (Ni)	mg/kg ds	<4.0	<4.0	4.3
S Lood (Pb)	mg/kg ds	20	22	<10
S Zink (Zn)	mg/kg ds	29	<20	<20
Minerale olie				
Minerale olie (C10-C12)	mg/kg ds	<3.0	<3.0	<3.0
Minerale olie (C12-C16)	mg/kg ds	<5.0	<5.0	<5.0
Minerale olie (C16-C21)	mg/kg ds	<5.0	<5.0	<5.0
Minerale olie (C21-C30)	mg/kg ds	<11	<11	<11
Minerale olie (C30-C35)	mg/kg ds	<5.0	<5.0	<5.0
Minerale olie (C35-C40)	mg/kg ds	<6.0	<6.0	<6.0
S Minerale olie totaal (C10-C40)	mg/kg ds	<35	<35	<35
Polychloorbifenylen, PCB				
S PCB 28	mg/kg ds	<0.0010	<0.0010	<0.0010
S PCB 52	mg/kg ds	<0.0010	<0.0010	<0.0010
S PCB 101	mg/kg ds	<0.0010	<0.0010	<0.0010
S PCB 118	mg/kg ds	<0.0010	<0.0010	<0.0010

Nr.	Uw monsteromschrijving	Opgegeven monstermatrix	Monster nr.
1	MM01 01 (0-50) 04 (0-50) 05 (8-50) 06 (0-50) 08 (8-50) 10 (0-50) 12 (0-50)	Grond (AS3000)	11624198
2	MM02 03 (8-50) 11 (8-50)	Grond (AS3000)	11624199
3	MM03 03 (50-100) 03 (150-200) 06 (50-100) 06 (100-130) 11 (50-100) 11 (150 Grond (AS3000)		11624200

Eurofins Analytico B.V.

Gildeweg 42-46
 3771 NB Barneveld
 P.O. Box 459
 3770 AL Barneveld NL
 Tel. +31 (0)34 242 63 00
 Fax +31 (0)34 242 63 99
 E-mail info-env@eurofins.nl
 Site www.eurofins.nl

BNP Paribas S.A. 227 9245 25
 IBAN: NL71BNP00227924525
 BIC: BNPANL2A
 KvK/CoC No. 09088623
 BTW/VAT No. NL 8043.14.883.B01



Q: door RvA geaccrediteerde verrichting
 R: AP04 erkende en geaccrediteerde verrichting
 S: AS SIKB erkende en geaccrediteerde verrichting
 V: VLAREL erkende verrichting
 W: Waals Gewest erkende verrichting

Dit certificaat mag uitsluitend in zijn geheel worden gereproduceerd.
 Eurofins Analytico B.V. is ISO 14001: 2015 gecertificeerd door TÜV en erkend door het Vlaamse Gewest (OVAM en Dep. Omgeving), het Brusselse Gewest (BIM), het Waalse Gewest (DGRNE-OWD) en door de overheid van Luxemburg (MEV).



TESTEN
 RvA L010

Analysecertificaat

Uw project/verslagnummer 13746.001
 Uw projectnaam
 Uw ordernummer
 Uw monsternemer Dave Schell

Certificaatnummer/Versie 2020156793/1
 Startdatum analyse 08-Oct-2020
 Datum einde analyse 12-Oct-2020
 Rapportagedatum 12-Oct-2020/11:27
 Bijlage A, B, C
 Pagina 2/2

Analyse	Eenheid	1	2	3
S PCB 138	mg/kg ds	<0.0010	<0.0010	<0.0010
S PCB 153	mg/kg ds	<0.0010	<0.0010	<0.0010
S PCB 180	mg/kg ds	<0.0010	<0.0010	<0.0010
S PCB (som 7) (factor 0,7)	mg/kg ds	0.0049 ¹⁾	0.0049 ¹⁾	0.0049 ¹⁾
Polycyclische Aromatische Koolwaterstoffen, PAK				
S Naftaleen	mg/kg ds	<0.050	<0.050	<0.050
S Fenanthreen	mg/kg ds	<0.050	<0.050	<0.050
S Anthraceen	mg/kg ds	<0.050	<0.050	<0.050
S Fluorantheen	mg/kg ds	<0.050	<0.050	<0.050
S Benzo(a)anthraceen	mg/kg ds	<0.050	<0.050	<0.050
S Chryseen	mg/kg ds	<0.050	<0.050	<0.050
S Benzo(k)fluorantheen	mg/kg ds	<0.050	<0.050	<0.050
S Benzo(a)pyreen	mg/kg ds	<0.050	<0.050	<0.050
S Benzo(ghi)peryleen	mg/kg ds	<0.050	<0.050	<0.050
S Indeno(123-cd)pyreen	mg/kg ds	<0.050	<0.050	<0.050
S PAK VROM (10) (factor 0,7)	mg/kg ds	0.35 ¹⁾	0.35 ¹⁾	0.35 ¹⁾

Nr.	Uw monsteromschrijving	Opgegeven monstermatrix	Monster nr.
1	MM01 01 (0-50) 04 (0-50) 05 (8-50) 06 (0-50) 08 (8-50) 10 (0-50) 12 (0-50)	Grond (AS3000)	11624198
2	MM02 03 (8-50) 11 (8-50)	Grond (AS3000)	11624199
3	MM03 03 (50-100) 03 (150-200) 06 (50-100) 06 (100-130) 11 (50-100) 11 (150-200)	Grond (AS3000)	11624200

Eurofins Analytico B.V.

Gildeweg 42-46 Tel. +31 (0)34 242 63 00
 3771 NB Barneveld Fax +31 (0)34 242 63 99
 P.O. Box 459 E-mail info-env@eurofins.nl
 3770 AL Barneveld NL Site www.eurofins.nl

BNP Paribas S.A. 227 9245 25
 IBAN: NL71BNPA0227924525
 BIC: BNPA NL2A
 KvK/CoC No. 09088623
 BTW/VAT No. NL 8043.14.883.B01



Q: door RvA geaccrediteerde verrichting
 R: AP04 erkende en geaccrediteerde verrichting
 S: AS SIKB erkende en geaccrediteerde verrichting
 V: VLAREL erkende verrichting
 W: Waals Gewest erkende verrichting

Dit certificaat mag uitsluitend in zijn geheel worden gereproduceerd.
 Eurofins Analytico B.V. is ISO 14001: 2015 gecertificeerd door TÜV
 en erkend door het Vlaamse Gewest (OVAM en Dep. Omgeving),
 het Brusselse Gewest (BIM), het Waalse Gewest (DGRNE-OWD)
 en door de overheid van Luxemburg (MEV).

Akkoord
 Pr. coörd.



Bijlage (A) met de opgegeven deelmonsterinformatie behorende bij het analysecertificaat. 2020156793/1

Pagina 1/1

Monster nr.	Uw monsteromschrijving				
Barcode	Boornr	Van	Tot	Uw datum monstername	Monsteromsch./Monstername ID
11624198	MM01 01 (0-50) 04 (0-50) 05 (8-50) 06 (0-50) 08 (8-50) 10 (0-50) 12 (0-5)				
0538161426	01	0	50	06-Oct-2020	1
0538161888	12	0	50	06-Oct-2020	1
0538161906	10	0	50	06-Oct-2020	1
0538161897	08	8	50	06-Oct-2020	1
0538161909	04	0	50	06-Oct-2020	1
0538161406	06	0	50	06-Oct-2020	1
0538161903	05	8	50	06-Oct-2020	1
11624199	MM02 03 (8-50) 11 (8-50)				
0538161397	11	8	50	06-Oct-2020	1
0538161416	03	8	50	06-Oct-2020	1
11624200	MM03 03 (50-100) 03 (150-200) 06 (50-100) 06 (100-130) 11 (50-100) 11				
0538163024	11	50	100	06-Oct-2020	2
0538163022	11	150	200	06-Oct-2020	4
0538161430	03	50	100	06-Oct-2020	2
0538162203	03	150	200	06-Oct-2020	4
0538161408	06	50	100	06-Oct-2020	2
0538161905	06	100	130	06-Oct-2020	3

Eurofins Analytico B.V.

Gildeweg 42-46
3771 NB Barneveld
P.O. Box 459
3770 AL Barneveld NL

Tel. +31 (0)34 242 63 00
Fax +31 (0)34 242 63 99
E-mail info-env@eurofins.nl
Site www.eurofins.nl

BNP Paribas S.A. 227 9245 25
IBAN: NL71BNPA0227924525
BIC: BNPNL2A
KvK/CoC No. 09088623
BTW/VAT No. NL 8043.14.883.B01

Eurofins Analytico B.V. is ISO 14001: 2015 gecertificeerd door TÜV en erkend door het Vlaamse Gewest (OVAM en Dep. Omgeving), het Brusselse Gewest (BIM), het Waalse Gewest (DGRNE-OWD) en door de overheid van Luxemburg (MEV).

**Bijlage (B) met opmerkingen behorende bij analysecertificaat 2020156793/1**

Pagina 1/1

Opmerking 1)De toetswaarde van de som is gelijk aan de sommatie van $0,7 \star RG$ **Eurofins Analytico B.V.**

Gildeweg 42-46 Tel. +31 (0)34 242 63 00
3771 NB Barneveld Fax +31 (0)34 242 63 99
P.O. Box 459 E-mail info-env@eurofins.nl
3770 AL Barneveld NL Site www.eurofins.nl

BNP Paribas S.A. 227 9245 25
IBAN: NL71BNPA0227924525
BIC: BNPANL2A
KvK/CoC No. 09088623
BTW/VAT No. NL 8043.14.883.B01

Eurofins Analytico B.V. is ISO 14001: 2015 gecertificeerd door TÜV en erkend door het Vlaamse Gewest (OVAM en Dep. Omgeving), het Brusselse Gewest (BIM), het Waalse Gewest (DGRNE-OWD) en door de overheid van Luxemburg (MEV).

Bijlage (C) met methodeverwijzingen behorende bij analysecertificaat 2020156793/1

Pagina 1/1

Analyse	Methode	Techniek	Methode referentie
Voorbehandeling			
Cryogeen malen	W0106	Voorbehandeling	AS3000
Bodemkundige analyses			
Droge Stof	W0104	Gravimetrie	pb 3010-2 en NEN-EN 15934
Organische stof (gloeiverlies)	W0109	Gravimetrie	pb 3010-3 en NEN 5754
Korrelgrootte < 2 µm (lutum)	W0171	Sedimentatie	pb 3010-4 en NEN 5753
Metalen			
Barium (Ba)	W0423	ICP-MS	pb 3010-5 en NEN-EN-ISO 17294-2
Cadmium (Cd)	W0423	ICP-MS	pb 3010-5 en NEN-EN-ISO 17294-2
Kobalt (Co)	W0423	ICP-MS	pb 3010-5 en NEN-EN-ISO 17294-2
Koper (Cu)	W0423	ICP-MS	pb 3010-5 en NEN-EN-ISO 17294-2
Kwik (Hg)	W0423	ICP-MS	pb 3010-5 en NEN-EN-ISO 17294-2
Molybdeen (Mo)	W0423	ICP-MS	pb 3010-5 en NEN-EN-ISO 17294-2
Nikkel (Ni)	W0423	ICP-MS	pb 3010-5 en NEN-EN-ISO 17294-2
Lood (Pb)	W0423	ICP-MS	pb 3010-5 en NEN-EN-ISO 17294-2
Zink (Zn)	W0423	ICP-MS	pb 3010-5 en NEN-EN-ISO 17294-2
Minerale olie			
Minerale Olie (C10-C40)	W0202	GC-FID	pb 3010-7 en NEN-EN-ISO 16703
Polychloorbifenylen, PCB			
PCB (7)	W0271	GC-MS	pb 3010-8 en NEN 6980
Polycyclische Aromatische Koolwaterstoffen, PAK			
PAK (10) (VROM)	W0271	GC-MS	pb. 3010-6 en NEN-ISO 18287
PAK som AS3000/AP04	W0271	GC-MS	pb. 3010-6 en NEN-ISO 18287

Nadere informatie over de toegepaste onderzoeksmethoden alsmede een classificatie van de meetonzekerheid staan vermeld in ons overzicht "Specificaties analysemethoden", versie juni 2020.

Bijlage 4b Getoetste analyseresultaten Circulaire bodemsanering

BoToVa T12 Toetsing Wbb grond

Projectnummer 13746.001
 Projectnaam Prinses Christinastraat te Belfeld
 Ordernummer MM01
 Datum monsternamen 06-10-2020
 Monsternemer Dave Schell
 Certificaatnummer 2020156793
 Startdatum 08-10-2020
 Rapportagedatum 12-10-2020

Analyse	Eenheid	1	GSSD	Oordeel	RG	AW	T	I
Bodemtype correctie								
Organische stof		2,2						
Korrelgrootte < 2 µm (Lutum)		3,8						
Voorbehandeling								
Cryogeen malen AS3000								
Bodemkundige analyses								
Droge stof	% (m/m)	88,6	88,6					
Organische stof	% (m/m) ds	2,2	2,2					
Gloeirest	% (m/m) ds	98						
Korrelgrootte < 2 µm (Lutum)	% (m/m) ds	3,8	3,8					
Metalen								
Barium (Ba)	mg/kg ds	<20	44,29		20	190	555	920
Cadmium (Cd)	mg/kg ds	<0,20	0,2324	-	0,2	0,6	6,8	13
Kobalt (Co)	mg/kg ds	<3,0	6,168	-	3	15	103	190
Koper (Cu)	mg/kg ds	6,3	12,19	-	5	40	115	190
Kwik (Hg)	mg/kg ds	<0,050	0,0487	-	0,05	0,15	18,1	36
Molybdeen (Mo)	mg/kg ds	<1,5	1,05	-	1,5	1,5	95,8	190
Nikkel (Ni)	mg/kg ds	<4,0	7,101	-	4	35	67,5	100
Lood (Pb)	mg/kg ds	20	30,36	-	10	50	290	530
Zink (Zn)	mg/kg ds	29	62,75	-	20	140	430	720
Minerale olie								
Minerale olie (C10-C12)	mg/kg ds	<3,0	9,545					
Minerale olie (C12-C16)	mg/kg ds	<5,0	15,91					
Minerale olie (C16-C21)	mg/kg ds	<5,0	15,91					
Minerale olie (C21-C30)	mg/kg ds	<11	35					
Minerale olie (C30-C35)	mg/kg ds	<5,0	15,91					
Minerale olie (C35-C40)	mg/kg ds	<6,0	19,09					
Minerale olie totaal (C10-C40)	mg/kg ds	<35	111,4	-	35	190	2600	5000
Polychloorbifenylen, PCB								
PCB 28	mg/kg ds	<0,0010	0,0031					
PCB 52	mg/kg ds	<0,0010	0,0031					
PCB 101	mg/kg ds	<0,0010	0,0031					
PCB 118	mg/kg ds	<0,0010	0,0031					
PCB 138	mg/kg ds	<0,0010	0,0031					
PCB 153	mg/kg ds	<0,0010	0,0031					
PCB 180	mg/kg ds	<0,0010	0,0031					
PCB (som 7) (factor 0,7)	mg/kg ds	0,0049	0,0222	-	0,007	0,02	0,51	1
Polycyclische Aromatische Koolwaterstoffen, PAH								
Naftaleen	mg/kg ds	<0,050	0,035					
Fenanthreen	mg/kg ds	<0,050	0,035					
Anthraceen	mg/kg ds	<0,050	0,035					
Fluorantheen	mg/kg ds	<0,050	0,035					
Benzo(a)anthraceen	mg/kg ds	<0,050	0,035					
Chryseen	mg/kg ds	<0,050	0,035					
Benzo(k)fluorantheen	mg/kg ds	<0,050	0,035					
Benzo(a)pyreen	mg/kg ds	<0,050	0,035					
Benzo(ghi)peryleen	mg/kg ds	<0,050	0,035					
Indeno(123-cd)pyreen	mg/kg ds	<0,050	0,035					
PAK VROM (10) (factor 0,7)	mg/kg ds	0,35	0,35	-	0,35	1,5	20,8	40

Legenda

Nr. Analytico-nr Monster
 1 11624198 MM01 01 (0-50) 04 (0-50) 05 (8-50) 06 (0-50) 08 (8-50) 10 (0-50) 12 (0-50)

Eindoordeel: Voldoet aan Achtergrondwaarde

Gebruikte afkortingen

- kleiner dan of gelijk aan Achtergrondwaarde
 * groter dan Achtergrondwaarde
 ** groter dan Tussenwaarde
 *** groter dan Interventiewaarde

GSSD Gestandaardiseerd gehalte
 RG Vereiste Rapportagegrens
 AW Achtergrondwaarde
 T Tussenwaarde
 I Interventiewaarde

Deze toetsing is uitgevoerd met behulp van BoToVa.

Zie voor info: <http://www.rwsleefomgeving.nl/onderwerpen/bodem-ondergrond/bbk/instrumenten/botova/>

N.B.: de vermelde tussenwaarde is door PAIS berekend en is niet afkomstig uit BoToVa

BoToVa T12 Toetsing Wbb grond

Projectnummer 13746.001
 Projectnaam Prinses Christinastraat te Belfeld
 Ordernummer MM02
 Datum monsternamen 06-10-2020
 Monsternemer Dave Schell
 Certificaatnummer 2020156793
 Startdatum 08-10-2020
 Rapportagedatum 12-10-2020

Analyse	Eenheid	2	GSSD	Oordeel	RG	AW	T	I
Bodemtype correctie								
Organische stof		2,4						
Korrelgrootte < 2 µm (Lutum)		3,7						
Voorbehandeling								
Cryogeen malen AS3000								
Bodemkundige analyses								
Droge stof	% (m/m)	88,1	88,1					
Organische stof	% (m/m) ds	2,4	2,4					
Gloeirest	% (m/m) ds	97						
Korrelgrootte < 2 µm (Lutum)	% (m/m) ds	3,7	3,7					
Metalen								
Barium (Ba)	mg/kg ds	<20	44,74		20	190	555	920
Cadmium (Cd)	mg/kg ds	<0,20	0,2307	-	0,2	0,6	6,8	13
Kobalt (Co)	mg/kg ds	3,8	11,26	-	3	15	103	190
Koper (Cu)	mg/kg ds	7	13,5	-	5	40	115	190
Kwik (Hg)	mg/kg ds	<0,050	0,0487	-	0,05	0,15	18,1	36
Molybdeen (Mo)	mg/kg ds	<1,5	1,05	-	1,5	1,5	95,8	190
Nikkel (Ni)	mg/kg ds	<4,0	7,153	-	4	35	67,5	100
Lood (Pb)	mg/kg ds	22	33,33	-	10	50	290	530
Zink (Zn)	mg/kg ds	<20	30,29	-	20	140	430	720
Minerale olie								
Minerale olie (C10-C12)	mg/kg ds	<3,0	8,75					
Minerale olie (C12-C16)	mg/kg ds	<5,0	14,58					
Minerale olie (C16-C21)	mg/kg ds	<5,0	14,58					
Minerale olie (C21-C30)	mg/kg ds	<11	32,08					
Minerale olie (C30-C35)	mg/kg ds	<5,0	14,58					
Minerale olie (C35-C40)	mg/kg ds	<6,0	17,5					
Minerale olie totaal (C10-C40)	mg/kg ds	<35	102,1	-	35	190	2600	5000
Polychloorbifenylen, PCB								
PCB 28	mg/kg ds	<0,0010	0,0029					
PCB 52	mg/kg ds	<0,0010	0,0029					
PCB 101	mg/kg ds	<0,0010	0,0029					
PCB 118	mg/kg ds	<0,0010	0,0029					
PCB 138	mg/kg ds	<0,0010	0,0029					
PCB 153	mg/kg ds	<0,0010	0,0029					
PCB 180	mg/kg ds	<0,0010	0,0029					
PCB (som 7) (factor 0,7)	mg/kg ds	0,0049	0,0204	-	0,007	0,02	0,51	1
Polycyclische Aromatische Koolwaterstoffen, PA								
Naftaleen	mg/kg ds	<0,050	0,035					
Fenanthreen	mg/kg ds	<0,050	0,035					
Anthraceen	mg/kg ds	<0,050	0,035					
Fluorantheen	mg/kg ds	<0,050	0,035					
Benzo(a)anthraceen	mg/kg ds	<0,050	0,035					
Chryseen	mg/kg ds	<0,050	0,035					
Benzo(k)fluorantheen	mg/kg ds	<0,050	0,035					
Benzo(a)pyreen	mg/kg ds	<0,050	0,035					
Benzo(ghi)peryleen	mg/kg ds	<0,050	0,035					
Indeno(123-cd)pyreen	mg/kg ds	<0,050	0,035					
PAK VROM (10) (factor 0,7)	mg/kg ds	0,35	0,35	-	0,35	1,5	20,8	40

Legenda

Nr. Analytico-nr Monster
 2 11624199 MM02 03 (8-50) 11 (8-50)

Eindoordeel: Voldoet aan Achtergrondwaarde

Gebruikte afkortingen

- kleiner dan of gelijk aan Achtergrondwaarde
 * groter dan Achtergrondwaarde
 ** groter dan Tussenwaarde
 *** groter dan Interventiewaarde

GSSD Gestandaardiseerd gehalte
 RG Vereiste Rapportagegrens
 AW Achtergrondwaarde
 T Tussenwaarde
 I Interventiewaarde

Deze toetsing is uitgevoerd met behulp van BoToVa.

Zie voor info: <http://www.rwsleefomgeving.nl/onderwerpen/bodem-ondergrond/bbk/instrumenten/botova/>

N.B.: de vermelde tussenwaarde is door PAIS berekend en is niet afkomstig uit BoToVa

BoToVa T12 Toetsing Wbb grond

Projectnummer 13746.001
 Projectnaam Prinses Christinastraat te Belfeld
 Ordernummer MM03
 Datum monsternamen 06-10-2020
 Monsternemer Dave Schell
 Certificaatnummer 2020156793
 Startdatum 08-10-2020
 Rapportagedatum 12-10-2020

Analyse	Eenheid	3	GSSD	Oordeel	RG	AW	T	I
Bodemtype correctie								
Organische stof		0,9						
Korrelgrootte < 2 µm (Lutum)		4,6						
Voorbehandeling								
Cryogeen malen AS3000		Uitgevoerd						
Bodemkundige analyses								
Droge stof	% (m/m)	92,3	92,3					
Organische stof	% (m/m) ds	0,9	0,9					
Gloeirest	% (m/m) ds	99						
Korrelgrootte < 2 µm (Lutum)	% (m/m) ds	4,6	4,6					
Metalen								
Barium (Ba)	mg/kg ds	<20	40,94		20	190	555	920
Cadmium (Cd)	mg/kg ds	<0,20	0,2318	-	0,2	0,6	6,8	13
Kobalt (Co)	mg/kg ds	<3,0	5,748	-	3	15	103	190
Koper (Cu)	mg/kg ds	<5,0	6,646	-	5	40	115	190
Kwik (Hg)	mg/kg ds	<0,050	0,0482	-	0,05	0,15	18,1	36
Molybdeen (Mo)	mg/kg ds	<1,5	1,05	-	1,5	1,5	95,8	190
Nikkel (Ni)	mg/kg ds	4,3	10,31	-	4	35	67,5	100
Lood (Pb)	mg/kg ds	<10	10,51	-	10	50	290	530
Zink (Zn)	mg/kg ds	<20	29,34	-	20	140	430	720
Minerale olie								
Minerale olie (C10-C12)	mg/kg ds	<3,0	10,5					
Minerale olie (C12-C16)	mg/kg ds	<5,0	17,5					
Minerale olie (C16-C21)	mg/kg ds	<5,0	17,5					
Minerale olie (C21-C30)	mg/kg ds	<11	38,5					
Minerale olie (C30-C35)	mg/kg ds	<5,0	17,5					
Minerale olie (C35-C40)	mg/kg ds	<6,0	21					
Minerale olie totaal (C10-C40)	mg/kg ds	<35	122,5	-	35	190	2600	5000
Polychloorbifenylen, PCB								
PCB 28	mg/kg ds	<0,0010	0,0035					
PCB 52	mg/kg ds	<0,0010	0,0035					
PCB 101	mg/kg ds	<0,0010	0,0035					
PCB 118	mg/kg ds	<0,0010	0,0035					
PCB 138	mg/kg ds	<0,0010	0,0035					
PCB 153	mg/kg ds	<0,0010	0,0035					
PCB 180	mg/kg ds	<0,0010	0,0035					
PCB (som 7) (factor 0,7)	mg/kg ds	0,0049	0,0245	-	0,007	0,02	0,51	1
Polycyclische Aromatische Koolwaterstoffen, PA								
Naftaleen	mg/kg ds	<0,050	0,035					
Fenanthreen	mg/kg ds	<0,050	0,035					
Anthraceen	mg/kg ds	<0,050	0,035					
Fluorantheen	mg/kg ds	<0,050	0,035					
Benzo(a)anthraceen	mg/kg ds	<0,050	0,035					
Chryseen	mg/kg ds	<0,050	0,035					
Benzo(k)fluorantheen	mg/kg ds	<0,050	0,035					
Benzo(a)pyreen	mg/kg ds	<0,050	0,035					
Benzo(ghi)peryleen	mg/kg ds	<0,050	0,035					
Indeno(123-cd)pyreen	mg/kg ds	<0,050	0,035					
PAK VROM (10) (factor 0,7)	mg/kg ds	0,35	0,35	-	0,35	1,5	20,8	40

Legenda

Nr. Analytico-nr Monster
 3 11624200 MM03 03 (50-100) 03 (150-200) 06 (50-100) 06 (100-130) 11 (50-100) 11 (150-200)

Eindoordeel: Voldoet aan Achtergrondwaarde

Gebruikte afkortingen

- kleiner dan of gelijk aan Achtergrondwaarde
 * groter dan Achtergrondwaarde
 ** groter dan Tussenwaarde
 *** groter dan Interventiewaarde

GSSD Gestandaardiseerd gehalte
 RG Vereiste Rapportagegrens
 AW Achtergrondwaarde
 T Tussenwaarde
 I Interventiewaarde

Deze toetsing is uitgevoerd met behulp van BoToVa.

Zie voor info: <http://www.rwsleefomgeving.nl/onderwerpen/bodem-ondergrond/bbk/instrumenten/botova/>

N.B.: de vermelde tussenwaarde is door PAIS berekend en is niet afkomstig uit BoToVa

Bijlage 4c Getoetste analyseresultaten Regeling bodemkwaliteit

BoToVa T1 Beoordeling kwaliteit van grond en bagger bij toepassing op of in de l

Projectnummer	13746.001
Projectnaam	Prinses Christinastraat te Belfeld
Ordernummer	MM01
Datum monsternamen	06-10-2020
Monsternemer	Dave Schell
Certificaatnummer	2020156793
Startdatum	08-10-2020
Rapportagedatum	12-10-2020

Analyse	Eenheid	1	GSSD	Oordeel	RG Eis	AW	Wonen	Industrie	IW
Bodemtype correctie									
Organische stof		2,2							
Korrelgrootte < 2 µm (Lutum)		3,8							
Voorbehandeling									
Cryogeen malen AS3000		Uitgevoerd							
Bodemkundige analyses									
Droge stof	% (m/m)	88,6	88,6						
Organische stof	% (m/m) ds	2,2	2,2						
Gloeirest	% (m/m) ds	98							
Korrelgrootte < 2 µm (Lutum)	% (m/m) ds	3,8	3,8						
Metalen									
Barium (Ba)	mg/kg ds	<20	44,29		20				920
Cadmium (Cd)	mg/kg ds	<0,20	0,2324	<=AW	0,2	0,6	1,2	4,3	13
Kobalt (Co)	mg/kg ds	<3,0	6,168	<=AW	3	15	35	190	190
Koper (Cu)	mg/kg ds	6,3	12,19	<=AW	5	40	54	190	190
Kwik (Hg)	mg/kg ds	<0,050	0,0487	<=AW	0,05	0,15	0,83	4,8	36
Molybdeen (Mo)	mg/kg ds	<1,5	1,05	<=AW	1,5	1,5	88	190	190
Nikkel (Ni)	mg/kg ds	<4,0	7,101	<=AW	4	35		100	100
Lood (Pb)	mg/kg ds	20	30,36	<=AW	10	50	210	530	530
Zink (Zn)	mg/kg ds	29	62,75	<=AW	20	140	200	720	720
Minerale olie									
Minerale olie (C10-C12)	mg/kg ds	<3,0	9,545						
Minerale olie (C12-C16)	mg/kg ds	<5,0	15,91						
Minerale olie (C16-C21)	mg/kg ds	<5,0	15,91						
Minerale olie (C21-C30)	mg/kg ds	<11	35						
Minerale olie (C30-C35)	mg/kg ds	<5,0	15,91						
Minerale olie (C35-C40)	mg/kg ds	<6,0	19,09						
Minerale olie totaal (C10-C40)	mg/kg ds	<35	111,4	<=AW	35	190	190	500	5000
Polychloorbifenylen, PCB									
PCB 28	mg/kg ds	<0,0010	0,0031						
PCB 52	mg/kg ds	<0,0010	0,0031						
PCB 101	mg/kg ds	<0,0010	0,0031						
PCB 118	mg/kg ds	<0,0010	0,0031						
PCB 138	mg/kg ds	<0,0010	0,0031						
PCB 153	mg/kg ds	<0,0010	0,0031						
PCB 180	mg/kg ds	<0,0010	0,0031						
PCB (som 7) (factor 0,7)	mg/kg ds	0,0049	0,0222	<=AW	0,0049	0,02	0,04	0,5	1
Polycyclische Aromatische Koolwaterstoffen, PAH									
Naftaleen	mg/kg ds	<0,050	0,035						
Fenanthreen	mg/kg ds	<0,050	0,035						
Anthraceen	mg/kg ds	<0,050	0,035						
Fluorantheen	mg/kg ds	<0,050	0,035						
Benzo(a)anthraceen	mg/kg ds	<0,050	0,035						
Chryseen	mg/kg ds	<0,050	0,035						
Benzo(k)fluorantheen	mg/kg ds	<0,050	0,035						
Benzo(a)pyreen	mg/kg ds	<0,050	0,035						
Benzo(ghi)peryleen	mg/kg ds	<0,050	0,035						
Indeno(123-cd)pyreen	mg/kg ds	<0,050	0,035						
PAK VROM (10) (factor 0,7)	mg/kg ds	0,35	0,35	<=AW	0,5	1,5	6,8	40	40

Legenda

Nr.	Analytico-nr	Monster
1	11624198	MM01 01 (0-50) 04 (0-50) 05 (8-50) 06 (0-50) 08 (8-50) 10 (0-50) 12 (0-50)

Eindoordeel: Altijd toepasbaar

Gebruikte afkortingen

GSSD	Gestandaardiseerd gehalte
AW	Achtergrondwaarde
<= AW	kleiner dan of gelijk aan Achtergrondwaarde
RG Eis	Vereiste rapportagegrens
IW	Interventiewaarde

Deze toetsing is uitgevoerd met behulp van BoToVa.

Zie voor info: <http://www.rwsleefomgeving.nl/onderwerpen/bodem-ondergrond/bbk/instrumenten/botova/>

BoToVa T1 Beoordeling kwaliteit van grond en bagger bij toepassing op of in de l

Projectnummer	13746.001
Projectnaam	Prinses Christinastraat te Belfeld
Ordernummer	MM02
Datum monsternamen	06-10-2020
Monsternemer	Dave Schell
Certificaatnummer	2020156793
Startdatum	08-10-2020
Rapportagedatum	12-10-2020

Analyse	Eenheid	2	GSSD	Oordeel	RG Eis	AW	Wonen	Industrie	IW
Bodemtype correctie									
Organische stof		2,4							
Korrelgrootte < 2 µm (Lutum)		3,7							
Voorbehandeling									
Cryogeen malen AS3000		Uitgevoerd							
Bodemkundige analyses									
Droge stof	% (m/m)	88,1	88,1						
Organische stof	% (m/m) ds	2,4	2,4						
Gloeirest	% (m/m) ds	97							
Korrelgrootte < 2 µm (Lutum)	% (m/m) ds	3,7	3,7						
Metalen									
Barium (Ba)	mg/kg ds	<20	44,74		20				920
Cadmium (Cd)	mg/kg ds	<0,20	0,2307	<=AW	0,2	0,6	1,2	4,3	13
Kobalt (Co)	mg/kg ds	3,8	11,26	<=AW	3	15	35	190	190
Koper (Cu)	mg/kg ds	7	13,5	<=AW	5	40	54	190	190
Kwik (Hg)	mg/kg ds	<0,050	0,0487	<=AW	0,05	0,15	0,83	4,8	36
Molybdeen (Mo)	mg/kg ds	<1,5	1,05	<=AW	1,5	1,5	88	190	190
Nikkel (Ni)	mg/kg ds	<4,0	7,153	<=AW	4	35		100	100
Lood (Pb)	mg/kg ds	22	33,33	<=AW	10	50	210	530	530
Zink (Zn)	mg/kg ds	<20	30,29	<=AW	20	140	200	720	720
Minerale olie									
Minerale olie (C10-C12)	mg/kg ds	<3,0	8,75						
Minerale olie (C12-C16)	mg/kg ds	<5,0	14,58						
Minerale olie (C16-C21)	mg/kg ds	<5,0	14,58						
Minerale olie (C21-C30)	mg/kg ds	<11	32,08						
Minerale olie (C30-C35)	mg/kg ds	<5,0	14,58						
Minerale olie (C35-C40)	mg/kg ds	<6,0	17,5						
Minerale olie totaal (C10-C40)	mg/kg ds	<35	102,1	<=AW	35	190	190	500	5000
Polychloorbifenylen, PCB									
PCB 28	mg/kg ds	<0,0010	0,0029						
PCB 52	mg/kg ds	<0,0010	0,0029						
PCB 101	mg/kg ds	<0,0010	0,0029						
PCB 118	mg/kg ds	<0,0010	0,0029						
PCB 138	mg/kg ds	<0,0010	0,0029						
PCB 153	mg/kg ds	<0,0010	0,0029						
PCB 180	mg/kg ds	<0,0010	0,0029						
PCB (som 7) (factor 0,7)	mg/kg ds	0,0049	0,0204	<=AW	0,0049	0,02	0,04	0,5	1
Polycyclische Aromatische Koolwaterstoffen, PAH									
Naftaleen	mg/kg ds	<0,050	0,035						
Fenanthreen	mg/kg ds	<0,050	0,035						
Anthraceen	mg/kg ds	<0,050	0,035						
Fluorantheen	mg/kg ds	<0,050	0,035						
Benzo(a)anthraceen	mg/kg ds	<0,050	0,035						
Chryseen	mg/kg ds	<0,050	0,035						
Benzo(k)fluorantheen	mg/kg ds	<0,050	0,035						
Benzo(a)pyreen	mg/kg ds	<0,050	0,035						
Benzo(ghi)peryleen	mg/kg ds	<0,050	0,035						
Indeno(123-cd)pyreen	mg/kg ds	<0,050	0,035						
PAK VROM (10) (factor 0,7)	mg/kg ds	0,35	0,35	<=AW	0,5	1,5	6,8	40	40

Legenda

Nr.	Analytico-nr	Monster
2	11624199	MM02 03 (8-50) 11 (8-50)

Eindoordeel:	Altijd toepasbaar
--------------	-------------------

Gebruikte afkortingen

GSSD	Gestandaardiseerd gehalte
AW	Achtergrondwaarde
<= AW	kleiner dan of gelijk aan Achtergrondwaarde
RG Eis	Vereiste rapportagegrens
IW	Interventiewaarde

Deze toetsing is uitgevoerd met behulp van BoToVa.

Zie voor info: <http://www.rwsleefomgeving.nl/onderwerpen/bodem-ondergrond/bbk/instrumenten/botova/>

BoToVa T1 Beoordeling kwaliteit van grond en bagger bij toepassing op of in de l

Projectnummer 13746.001
 Projectnaam Prinses Christinastraat te Belfeld
 Ordernummer MM03
 Datum monstername 06-10-2020
 Monsternermer Dave Schell
 Certificaatnummer 2020156793
 Startdatum 08-10-2020
 Rapportagedatum 12-10-2020

Analyse	Eenheid	3	GSSD	Oordeel	RG Eis	AW	Wonen	Industrie	IW
Bodemtype correctie									
Organische stof		0,9							
Korrelgrootte < 2 µm (Lutum)		4,6							
Voorbehandeling									
Cryogeen malen AS3000		Uitgevoerd							
Bodemkundige analyses									
Droge stof	% (m/m)	92,3	92,3						
Organische stof	% (m/m) ds	0,9	0,9						
Gloeirest	% (m/m) ds	99							
Korrelgrootte < 2 µm (Lutum)	% (m/m) ds	4,6	4,6						
Metalen									
Barium (Ba)	mg/kg ds	<20	40,94		20				920
Cadmium (Cd)	mg/kg ds	<0,20	0,2318	<=AW	0,2	0,6	1,2	4,3	13
Kobalt (Co)	mg/kg ds	<3,0	5,748	<=AW	3	15	35	190	190
Koper (Cu)	mg/kg ds	<5,0	6,646	<=AW	5	40	54	190	190
Kwik (Hg)	mg/kg ds	<0,050	0,0482	<=AW	0,05	0,15	0,83	4,8	36
Molybdeen (Mo)	mg/kg ds	<1,5	1,05	<=AW	1,5	1,5	88	190	190
Nikkel (Ni)	mg/kg ds	4,3	10,31	<=AW	4	35		100	100
Lood (Pb)	mg/kg ds	<10	10,51	<=AW	10	50	210	530	530
Zink (Zn)	mg/kg ds	<20	29,34	<=AW	20	140	200	720	720
Minerale olie									
Minerale olie (C10-C12)	mg/kg ds	<3,0	10,5						
Minerale olie (C12-C16)	mg/kg ds	<5,0	17,5						
Minerale olie (C16-C21)	mg/kg ds	<5,0	17,5						
Minerale olie (C21-C30)	mg/kg ds	<11	38,5						
Minerale olie (C30-C35)	mg/kg ds	<5,0	17,5						
Minerale olie (C35-C40)	mg/kg ds	<6,0	21						
Minerale olie totaal (C10-C40)	mg/kg ds	<35	122,5	<=AW	35	190	190	500	5000
Polychloorbifenylen, PCB									
PCB 28	mg/kg ds	<0,0010	0,0035						
PCB 52	mg/kg ds	<0,0010	0,0035						
PCB 101	mg/kg ds	<0,0010	0,0035						
PCB 118	mg/kg ds	<0,0010	0,0035						
PCB 138	mg/kg ds	<0,0010	0,0035						
PCB 153	mg/kg ds	<0,0010	0,0035						
PCB 180	mg/kg ds	<0,0010	0,0035						
PCB (som 7) (factor 0,7)	mg/kg ds	0,0049	0,0245	<=AW	0,0049	0,02	0,04	0,5	1
Polycyclische Aromatische Koolwaterstoffen, PAH									
Naftaleen	mg/kg ds	<0,050	0,035						
Fenanthreen	mg/kg ds	<0,050	0,035						
Anthraceen	mg/kg ds	<0,050	0,035						
Fluorantheen	mg/kg ds	<0,050	0,035						
Benzo(a)anthraceen	mg/kg ds	<0,050	0,035						
Chryseen	mg/kg ds	<0,050	0,035						
Benzo(k)fluorantheen	mg/kg ds	<0,050	0,035						
Benzo(a)pyreen	mg/kg ds	<0,050	0,035						
Benzo(ghi)peryleen	mg/kg ds	<0,050	0,035						
Indeno(123-cd)pyreen	mg/kg ds	<0,050	0,035						
PAK VROM (10) (factor 0,7)	mg/kg ds	0,35	0,35	<=AW	0,5	1,5	6,8	40	40

Legenda

Nr. Analytico-nr Monster
 3 11624200 MM03 03 (50-100) 03 (150-200) 06 (50-100) 06 (100-130) 11 (50-100) 11 (150-200)

Eindoordeel: Altijd toepasbaar

Gebruikte afkortingen

GSSD Gestandaardiseerd gehalte
 AW Achtergrondwaarde
 <= AW kleiner dan of gelijk aan Achtergrondwaarde
 RG Eis Vereiste rapportagegrens
 IW Interventiewaarde

Deze toetsing is uitgevoerd met behulp van BoToVa.

Zie voor info: <http://www.rwsleefomgeving.nl/onderwerpen/bodem-ondergrond/bbk/instrumenten/botova/>

Bijlage 5a Toetsingskader Circulaire bodemsanering

AW = achtergrondwaarde

S = streefwaarde

I = interventiewaarde t.b.v. sanering(-sonderzoek)

Stof/niveau	voorkomen in:		Grondwater (µg/l opgelost, tenzij anders vermeld)	
	Grond/sediment (mg/kg droge stof)			
	AW	I	S	I
I. Metalen				
antimoon (Sb)	4,0	22	-	20
arsen (As)	20	76	10	60
barium (Ba)	-	920*	50	625
cadmium (Cd)	0,60	13	0,4	6
chrom (Cr)	55	-	1	30
chrom III	-	180	-	-
chrom VI	-	78	-	-
cobalt (Co)	15	190	20	100
koper (Cu)	40	190	15	75
kwik (Hg)	0,15	-	0,05	0,3
kwik (anorganisch)	-	36	-	-
kwik (organisch)	-	4	-	-
lood (Pb)	50	530	15	75
molybdeen (Mo)	1,5	190	5	300
nikkel (Ni)	35	100	15	75
tin (Sn)	6,5	-	-	-
vanadium (V)	80	-	-	-
zink (Zn)	140	720	65	800
II. Anorganische verbindingen				
chloride	-	-	100 (mg/l)	-
cyaniden-vrij	3	20	5	1500
cyaniden-complex	5,5	50	10	1500
thiocynaat	6,0	20	-	1500
III. Aromatische verbindingen				
benzeen	0,20	1,1	0,2	30
ethylbenzeen	0,20	110	4	150
tolueen	0,20	32	7	1000
xylenen	0,45	17	0,2	70
styreen (vinylbenzeen)	0,25	86	6	300
fenol	0,25	14	0,2	2000
cresolen (som)	0,30	13	0,2	200
dodecylbenzeen	0,35	-	-	-
aromatische oplosmiddelen (som)	2,5	-	-	-
IV. Polycyclische aromatische koolwaterstoffen (PAK's)				
naftaleen	-	-	0,01	70
antraceen	-	-	0,0007	5
fenantreen	-	-	0,003	5
fluorantreen	-	-	0,003	1
benzo(a)antraceen	-	-	0,0001	0,5
chryseen	-	-	0,003	0,2
benzo(a)pyreen	-	-	0,0005	0,05
benzo(ghi)peryleen	-	-	0,0003	0,05
benzo(k)fluorantreen	-	-	0,0004	0,05
indeno(1,2,3cd)pyreen	-	-	0,0004	0,05
PAK (som 10)	1,5	40	-	-
V. Gechloreerde koolwaterstoffen				
vinylchloride	0,10	0,1	0,01	5
dichloormethaan	0,10	3,9	0,01	1000
1,1-dichloorethaan	0,20	15	7	900
1,2-dichloorethaan	0,20	6,4	7	400
1,1-dichlooretheen	0,30	0,3	0,01	10
1,2-dichlooretheen (cis- en trans-)	0,30	1	0,01	20
dichloorpropanen	0,80	2	0,8	80
trichloormethaan (chloroform)	0,25	5,6	6	400
1,1,1-trichloorethaan	0,25	15	0,01	300
1,1,2-trichloorethaan	0,3	10	0,01	130
trichlooretheen (Tri)	0,25	2,5	24	500
tetrachloormethaan (Tetra)	0,30	0,7	0,01	10
tetrachlooretheen (Per)	0,15	8,8	0,01	40
monochloorbenzeen	0,20	15	7	180
dichloorbenzenen	2,0	19	3	50
trichloorbenzenen	0,015	11	0,01	10
tetrachloorbenzenen	0,0090	2,2	0,01	2,5
pentachloorbenzeen	0,0025	6,7	0,003	1
hexachloorbenzeen	0,0085	2,0	0,0009	0,5
monochloorfenolen(som)	0,045	54	0,3	100
dichloorfenolen (som)	0,20	22	0,2	30
trichloorfenolen (som)	0,0030	22	0,03	10
tetrachloorfenolen (som)	0,015	21	0,01	10
pentachloorfenol	0,0030	12	0,04	3
PCB's (som 7)	0,020	1	0,01	0,01
chloornaftaleen (som)	0,070	23	-	6
monochlooranilinen (som)	0,20	50	-	30
dioxine (som I-TEQ)	0,000055	0,00018	-	-
pentachlooraniline	0,15	-	-	-

* De norm voor barium geldt alleen voor die situaties waarbij duidelijk sprake is van antropogene bodemverontreiniging. Voor overige situaties is de norm voor barium tijdelijk buiten werking gesteld.

Bijlage 5a Toetsingskader Circulaire bodemsanering

voorkomen in:		Grond/sediment (mg/kg droge stof)		Grondwater (µg/l opgelost, tenzij anders vermeld)	
Stof/niveau					
		AW	I	S	I
VI.	Bestrijdingsmiddelen				
	chloordaan	0,0200	4	0,02 ng/l	0,2
	DDT (som)	0,20	1,7	-	-
	DDE (som)	0,10	2,3	-	-
	DDD (som)	0,020	34	-	-
	DDT/DDE/DDD (som)	-	-	0,004 ng/l	0,01
	aldrin	-	0,32	0,009 ng/l	-
	dieldrin	-	-	0,1 ng/l	-
	endrin	-	-	0,04 ng/l	-
	drins (som)	0,015	4	-	0,1
	α-endosulfan	0,00090	4	0,2 ng/l	5
	α-HCH	0,0010	17	33 ng/l	-
	β-HCH	0,0020	1,6	8 ng/l	-
	γ-HCH (lindaan)	0,0030	1,2	9 ng/l	-
	HCH-verbindingen (som)	-	-	0,05	1
	heptachloor	0,00070	4	0,005 ng/l	0,3
	heptachloorepoxide (som)	0,0020	4	0,005 ng/l	3
	hexachloorbutadieen	0,003	-	-	-
	organochloorhoudende bestrijdingsmiddelen(som landbodem)	0,40	-	-	-
	azinfos-methyl	0,0075	-	-	-
	organotin verbindingen (som)	0,15	2,5	0,05-16 ng/l	0,7
	tributyltin (TBT)	0,065	-	-	-
	MCPA	0,55	4	0,02	50
	atracine	0,035	0,71	29 ng/l	150
	carburyl	0,15	0,45	2 ng/l	50
	carbofuran	0,017	0,017	9 ng/l	100
	4-chloormethylfenolen (som)	0,60	-	-	-
	niet-chloorhoudende bestr.mid. (som)	0,090	-	-	-
VII.	Overige verontreinigingen				
	asbest	-	100	-	-
	cyclohexanon	2,0	150	0,5	15000
	dimethyl ftalaat	0,045	82	-	-
	diethyl ftalaat	0,045	53	-	-
	di-isobutylftalaat	0,045	17	-	-
	dibutyl ftalaat	0,070	36	-	-
	butyl benzylftalaat	0,070	48	-	-
	dihexyl ftalaat	0,070	220	-	-
	di(2-ethylhexyl)ftalaat	0,045	60	-	-
	ftalaten (som)	-	-	0,5	5
	minerale olie	190	5000	50	600
	pyridine	0,15	11	0,5	30
	tetrahydrofuran	0,45	7	0,5	300
	tetrahydrothiofeen	1,5	8,8	0,5	5000
	tribroommethaan	0,20	75	-	630
	ethyleenglycol	5,0	-	-	-
	diethyleenglycol	8,0	-	-	-
	acrylonitril	2,0	-	-	-
	formaldehyde	2,5	-	-	-
	isopropanol (2-propanol)	0,75	-	-	-
	methanol	3,0	-	-	-
	butanol (1-butanol)	2,0	-	-	-
	butylacetaat	2,0	-	-	-
	ethylacetaat	2,0	-	-	-
	methyl-tert-butyl ether (MTBE)	0,20	-	-	-
	methylethylketon	2,0	-	-	-

Bodemtypecorrectie

Anorganische verbindingen

$$Lb = Lst * \frac{a + b * \% lut. + c * \% org.st.}{a + b * 25 + c * 10}$$

Lb is interventiewaarden geldend voor de te beoordelen bodem (mg/kg); **Lst** is interventiewaarde voor de standaardbodem (mg/kg); **% lut.** is gemeten percentage lutum in de te beoordelen bodem; **% org. st.** is gemeten percentage organisch stof in de te beoordelen bodem; **A, B en C** zijn constanten afhankelijk van de stof; Voor toepassing van de bodemtypecorrectie bij achtergrondwaarden wordt in de bovenstaande formule de interventiewaarde vervangen door achtergrondwaarden.

Bijlage 5a Toetsingskader Circulaire bodemsanering

STOF	a	b	c
arseen	15	0,4	0,4
barium	30	5	0
beryllium	8	0,9	0
cadmium	0,4	0,007	0,021
chromium	50	2	0
cobalt	2	0,28	0
koper	15	0,6	0,6
kwik	0,2	0,0034	0,0017
lood	50	1	1
nikkel	10	1	0
tin	4	0,6	0
vanadium	12	1,2	0
zink	50	3	1,5

Organische verbindingen

$$Lb = Lst * \frac{\% \text{ org. st.}}{10}$$

Lb is interventiewaarden geldend voor de te beoordelen bodem (mg/kg); **Lst** is interventiewaarde voor de standaardbodem (mg/kg); **% org. st.** is gemeten percentage organisch stof in de te beoordelen bodem; Voor bodems met gemeten organisch stofgehaltes van meer dan 30% respectievelijk minder dan 2%, worden gehalten van respectievelijk 30% en 2% aangehouden. Voor toepassing van de bodemtypecorrectie bij achtergrondwaarden wordt in de bovenstaande formule de interventiewaarde vervangen door achtergrondwaarde.

Nader onderzoek

De tussenwaarde (T) is het toetsingscriterium ten behoeve van een nader onderzoek. Wordt de tussenwaarde overschreden, dan is een nader onderzoek, op korte termijn, noodzakelijk

$$T = 0,5 * (AW + I)$$

T is de tussenwaarde; **AW** is de achtergrondwaarde en **I** is de interventiewaarde.

Bijlage 5b Toetsingskader Besluit Bodemkwaliteit (grond en baggerspecie)

Normwaarden voor toepassen van grond of baggerspecie op of in de bodem, voor de bodem waarop grond of bagger wordt toegepast en voor verspreiden van baggerspecie over het aangrenzende perceel (voor standaardbodem, in mg kg/ds).

stofniveau	Achtergrondwaarden	Maximale waarden voor verspreiden van baggerspecie	Maximale waarden bodemfunctieklaas wonen	Maximale waarden bodemfunctieklaas industrie	Maximale waarden grootschalige toepassingen op of in de bodem	
	(mg/kg ds)	over aangrenzend perceel (2) (mg/kg ds)	Maximale waarden kwaliteitsklasse wonen (mg/kg ds)	Maximale waarden kwaliteitsklasse industrie (mg/kg ds)	Maximale emissiewaarden (mg/kg L/S 10)	Emissietoetswaarden (mg/kg ds)
I. Metalen						
antimoon (Sb)	4,0 ⁷⁾		15	22	0,070	9
arsen (As)	20	x	27	76	0,61	42
barium (Ba)	-	(*B)	-	-	-	-
cadmium (Cd)	0,60	x en 7,5	1,2	4,3	0,051	4,3
chromium (Cr)	55	x	62	180	0,17	180
kobalt (Co)	15	(*B)	35	190	0,24	130
koper (Cu)	40	x	54	190	1,0	113
kwik (Hg)	0,15	x	0,83	4,8	0,49	4,8
lood (Pb)	50	x	210	530	15	308
molybdeen (Mo)	1,5 ⁷⁾	(*B)	88	190	0,48	105
nikkel (Ni)	35	x	-	100	0,21	100
tin (Sn)	6,5		180	900	0,093	450
vanadium (V)	80		97	250	1,9	146
zink (Zn)	140	x	200	720	2,1	430
II. Overige anorganische stoffen						
chloride ³⁾	3,0		3,0	20	-	nvt
cyanide (vrij) ⁴⁾	5,5		5,5	50	nvt	nvt
cyanide (complex)	6,0		6,0	20	nvt	nvt
thiocyanaten (som)						
III. Aromatische stoffen						
benzeen	0,20 ⁷⁾		0,20	1	nvt	nvt
ethylbenzeen	0,20 ⁷⁾		0,20	1,25	nvt	nvt
tolueen	0,20 ⁷⁾		0,20	1,25	nvt	nvt
xylenen (som)	0,45 ⁷⁾		0,45	1,25	nvt	nvt
styreen (vinylbenzeen)	0,25 ⁷⁾		0,25	86	nvt	nvt
fenol	0,25		0,25	1,25	nvt	nvt
cresolen (som)	0,30 ⁷⁾		0,30	5	nvt	nvt
dodecylbenzeen	0,35 ⁷⁾		0,35	0,35	nvt	nvt
aromatische oplosmiddelen (som) ⁶⁾	2,5 ⁷⁾		2,5	2,5	nvt	nvt
IV. Polycyclische aromatische koolwaterstoffen (PAK's)						
naftaleen		x			nvt	nvt
fenantreen		x			nvt	nvt
antraceen		x			nvt	nvt
fluorantheen		x			nvt	nvt
chryseen		x			nvt	nvt
benzo(a)antraceen		x			nvt	nvt
benzo(a)pyreen		x			nvt	nvt
benzo(k)fluorantheen		x			nvt	nvt
indeno(1,2,3cd)pyreen		x			nvt	nvt
benzo(ghi)peryleen		x			nvt	nvt
PAK's totaal (som 10)	1,5		6,8	40	nvt	nvt
V. Gechloreerde koolwaterstoffen						
a. (vluchtige) chloorkoolwaterstoffen						
monochlooretheen	0,10 ⁷⁾		0,10	0,1	nvt	nvt
(vinylchloride) ⁷⁾	0,10		0,10	3,9	nvt	nvt
dichloormethaan	0,20 ⁷⁾		0,20	0,20	nvt	nvt
1,1-dichloorethaan	0,20 ⁷⁾		0,20	4	nvt	nvt
1,2-dichloorethaan	0,30 ⁷⁾		0,30	0,30	nvt	nvt
1,1-dichlooretheen ⁷⁾	0,30 ⁷⁾		0,30	0,30	nvt	nvt
1,2-dichlooretheen (som)	0,80 ⁷⁾		0,80	0,80	nvt	nvt
dichloorpropanen (som)	0,25 ⁷⁾		0,25	3	nvt	nvt
trichloormethaan (chloroform)	0,25 ⁷⁾		0,25	0,25	nvt	nvt
1,1,1-trichloorethaan	0,30 ⁷⁾		0,30	0,30	nvt	nvt
1,1,2-trichloorethaan	0,25 ⁷⁾		0,25	2,5	nvt	nvt
trichlooretheen (Tri)	0,30 ⁷⁾		0,30	0,7	nvt	nvt
tetrachloormethaan (Tetra)	0,15		0,15	4	nvt	nvt
tetrachlooretheen (Per)						
b. chloorbenzenen						
monochloorbenzeen	0,20 ⁷⁾		0,20	5	nvt	nvt
dichloorbenzenen (som)	2,0 ⁷⁾		2,0	5	nvt	nvt
trichloorbenzenen (som)	0,015 ⁷⁾		0,015	5	nvt	nvt
tetrachloorbenzenen (som)	0,0090 ⁷⁾		0,0090	2,2	nvt	nvt
pentachloorbenzeen	0,0025		0,0025	5	nvt	nvt
hexachloorbenzeen	0,0085		0,027	1,4	nvt	nvt
chloorbenzenen (som)		x				
c. chloorfenolen						
monochloorfenolen (som)	0,045		0,045	5,4	nvt	nvt
dichloorfenolen (som)	0,20 ⁷⁾		0,20	6	nvt	nvt
trichloorfenolen (som)	0,0030 ⁷⁾		0,0030	6	nvt	nvt
tetrachloorfenolen (som)	0,015 ⁷⁾	x	1	6	nvt	nvt
pentachloorfenol	0,0030 ⁷⁾		1,4	5	nvt	nvt
chloorfenolen (som)	-					

Toetsingskader Besluit Bodemkwaliteit (grond en baggerspecie)

[illegible]

Bijlage 5b Toetsingskader Besluit Bodemkwaliteit (grond en baggerspecie)

Verklaring en de afkortingen en tekens

¹⁾	Voor de definitie van somparameters wordt verwezen naar bijlage N van deze regeling. De definitie van sommige somparameters is verschillend voor de landbodem en de waterbodem. Achter de somparameter wordt vermeld welke van de twee definities gehanteerd moet worden.
²⁾	De msPAF wordt berekend voor de met x aangegeven stoffen. Indien geen waarde wordt ingevuld (bijvoorbeeld omdat de stof niet gemeten wordt) wordt gerekend met 0,7 * bepalingsgrens (intralaboratorium reproduceerbaarheid). De baggerspecie voldoet aan de maximale waarden voor verspreiden van baggerspecie op het aangrenzende perceel * de gehalten van de gemeten stoffen lager zijn dan de Interventiewaarde bodem, niet zijnde de bodem onder oppervlaktewater, en * voor organische stoffen: msPAF < 20%, en * voor metalen: msPAF < 50%, waarbij voor cadmium een maximum gehalte geldt. Voor gemeten stoffen die geen deel uitmaken van de msPAF-berekening geldt de achtergrondwaarde (m.u.v. somparameters waarbij de individuele parameters onderdeel uitmaken van de msPAF-berekening). Barium, kobalt, molybdeen en minerale olie maken geen deel uit van de msPAF-berekening. In plaats van de Achtergrondwaarde geldt voor deze vier stoffen de waarde, die vermeld is in de kolom 'Maximale waarden verspreiden van baggerspecie over aangrenzend perceel'. Voor de gemeten stoffen, die geen onderdeel uitmaken van de msPAF-berekening, worden de toetsingsregels van de Achtergrondwaarden toegepast.
³⁾	Voor het toepassen van zeezand geldt de norm 200 mg/kg ds. Bij het toepassen van zeezand op plaatsen waar een direct contact is of mogelijk is met brak oppervlaktewater of zeewater met van nature een chloride-gehalte van meer dan 5000 mg/l, geldt voor chloride geen maximale waarde.
⁴⁾	Bij gehalten die de Achtergrondwaarde overschrijden moet rekening worden gehouden met de mogelijkheid van uitdamping. Wanneer uitdamping naar binnenlucht zou kunnen optreden, moet bij overschrijding van de Achtergrondwaarde worden gemeten in de bodemlucht en moet worden getoetst aan de TCL (Toxicologisch Toelaatbare Concentratie in Lucht).
⁵⁾	Het gehalte cyanide-complex is gelijk aan het gehalte cyanide-totaal minus het gehalte cyanide-vrij, bepaald conform NEN 6655. Indien geen cyanide-vrij wordt verwacht, mag het gehalte cyanide-complex gelijk worden gesteld aan het gehalte cyanide-totaal (en hoeft dus alleen het gehalte cyanide-totaal te worden gemeten).
⁶⁾	De Achtergrondwaarde van deze somparameter gaat uit van de aanwezigheid van meerdere van de 15 componenten, die tot deze somparameter worden gerekend (zie bijlage N). De hoogte van de Achtergrondwaarde is gebaseerd op de som van de bepalingsgrenzen vermenigvuldigd met 0,7. Sommige componenten zijn tevens individueel genormeerd. Binnen de somparameter mag de Achtergrondwaarde van de individueel genormeerde componenten niet worden overschreden. Hetzelfde geldt voor de Maximale waarde wonen en de Maximale waarde industrie. Voor de componenten, die niet individueel zijn genormeerd, geldt per component een maximum gehalte van 0,45 mg/kg ds, zowel voor de Achtergrondwaarde als de Maximale waarden wonen en industrie.
⁷⁾	De Interventiewaarde van deze stoffen zijn gelijk of kleiner dan de bepalingsgrens (intralaboratorium reproduceerbaarheid). Indien de stof wordt aangetoond moeten de risico's nader worden onderzocht. Bij het aantreffen van vinylchloride of 1,1-dichlooretheen moet tevens het grondwater worden onderzocht.
⁸⁾	De eenheid voor organotinverbindingen is mg Sn/kg ds, met uitzondering van de normwaarden met voetnoot 9.
⁹⁾	De eenheid van de Maximale Waarde Industrie voor organotinverbindingen (som) is mg organotin/kg ds.
¹⁰⁾	Zijnde het gehalte serpentijnasbest plus tienmaal het gehalte amfiboolasbest. Deze eis bedraagt 100 mg/kg d.s. indien niet is voldaan aan artikel 2, onder b, van het Productenbesluit Asbest.
¹¹⁾	Het is onzeker of de Achtergrondwaarden en Maximale waarden wonen voor de ftalaten meetbaar zijn. Toekomstige ervaringen moeten uitwijzen of sprake is van een knelpunt.
¹²⁾	Minerale olie heeft betrekking op de som van de (al dan niet) vertakte alkanen. Indien er enigerlei vorm van verontreiniging met minerale olie wordt aangetoond in grond/baggerspecie, dan dient naast het gehalte aan minerale olie ook het gehalte aan aromatische en/of polycyclische aromatische koolwaterstoffen bepaald te worden.
¹³⁾	Voor het toepassen van baggerspecie in grootschalige toepassingen geldt voor minerale olie een maximale waarde van 2.000 mg/kg ds.
¹⁴⁾	Achtergrondwaarde is gebaseerd op de bepalingsgrens (intralaboratorium reproduceerbaarheid), omdat onvoldoende data beschikbaar zijn om een betrouwbare P95 af te leiden.
¹⁵⁾	De norm voor barium geldt alleen voor die situaties waarbij duidelijk sprake is van antropogene bodemverontreiniging. Voor overige situaties is de norm voor barium tijdelijk buiten werking gesteld. Als verhoogde bariumgehalten het gevolg zijn van een antropogene bron, dan kan het bevoegd gezag dit gehalte beoordelen op basis van de voormalige Interventiewaarde (920 mg/kg d.s. voor droge toepassingen en 625 mg/kg d.s. voor toepassingen in oppervlaktewater).
¹⁶⁾	De individuele normen voor metalen voor het verspreiden van baggerspecie over aangrenzende percelen worden tijdelijk buitenwerking gesteld, totdat deze metalen zijn geïntegreerd in de ms-PAF.

