


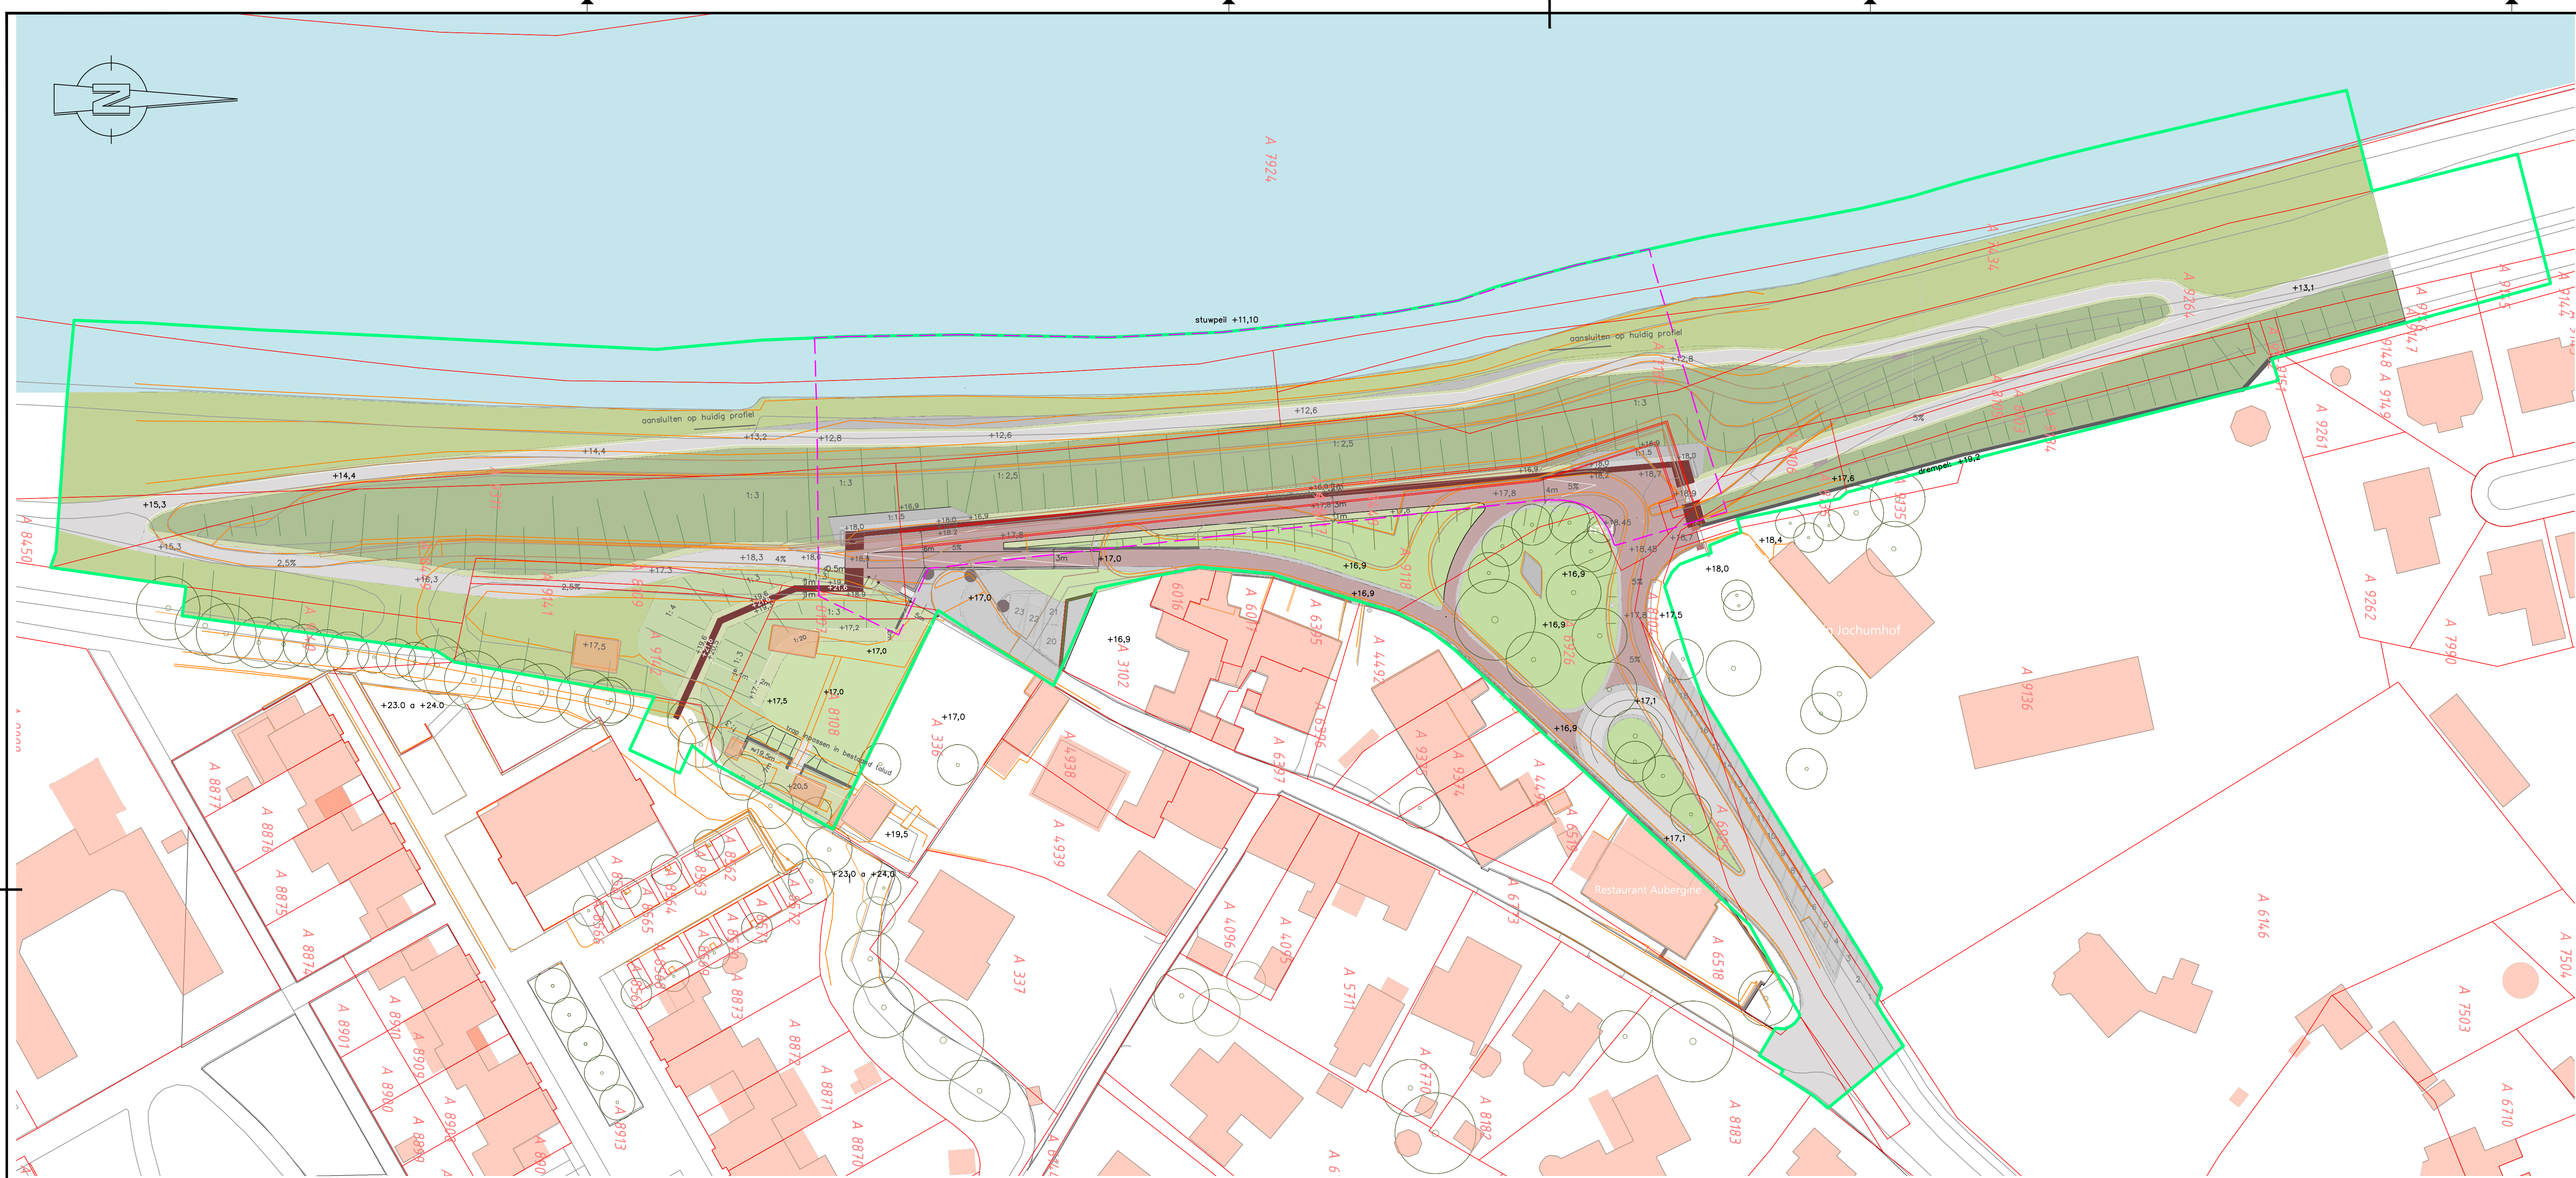

BOVENAANZICHT
Schaal: 1:500

LEGENDA BOVENAANZICHT

- Perceelgrens
- Domain zelfsluitende waterkering
- GBKN
- DTM lijnen
- Systeemruimte
- Waterkering
- Bomen
- +18,7 Nieuwe maaiveldhoogte
- +18,4 Huidige maaiveldhoogte gehandhaafd

0 5 10 15 20m
Schaal: 1:500

Witteveen **Bos**

ARCADIS Design & Consultancy for natural and built assets

Opdrachtgever
WATERSCHAP LIMBURG
Project
NOORDELIJKE MAASVALLEI

Normtraject 68-1 Steyl-Maashoek
Systeemruimte

Gefekend
K. van 't Hof
Gecontroleerd
H. Trul

Status: Definitief
Formaat: A1-1050
Schaal: 1:500

Datum: 18-06-2021
Tekening nummer: 10.DR68B.26.100