



Toename of afname van de capaciteit stroomvoerend rivierbed

Project: Fietsen langs de Maas


Perceel- nummer	Lengte in m	Maatgevend profiel	Toename of afname in m³/m	Toename of afname in m³ per perceel
BFD 00 F 2147	22,55	W23	-0,39	-8,79
BFD 00 F 6	54,65	W23	-0,39	-21,31
BFD 00 F 5	3,50	W23	-0,39	-1,37
BFD 00 F 4	32,52	W23	-0,39	-12,68
BFD 00 F 3	46,46	W22	-0,85	-39,49
BFD 00 D 2693	28,52	W22	-0,98	-27,95
BFD 00 D 932	14,31	W21	-0,98	-14,02
BFD 00 D 2697	162,68	W20	-1,20	-195,22
BFD 00 D 2706	20,63	W19	-0,99	-20,42
BFD 00 D 2705	26,58	W19	-0,99	-26,31
BFD 00 D 2704	13,60	W18	-0,73	-9,93
BFD 00 D 2703	16,46	W18	-0,73	-12,02
BFD 00 D 2702	17,24	W18	-0,73	-12,59
BFD 00 D 2701	28,97	W18	-0,73	-21,15
BFD 00 D 2115	4,28	W17	-0,80	-3,42
BFD 00 D 951	24,86	W17	-0,80	-19,89
BFD 00 D 953	18,06	W17	-0,80	-14,45
BFD 00 D 954	25,99	W17	-0,80	-20,79
BFD 00 D 971	27,67	W17	-0,80	-22,14
BFD 00 D 2697	63,33	W16	-0,19	-12,03
BFD 00 D 967	11,94	W15	-0,40	-4,78
BFD 00 D 968	14,12	W15	-0,40	-5,65
BFD 00 D 973	23,94	W15	-0,40	-9,58
BFD 00 D 974	24,38	W15	-0,40	-9,75
BFD 00 D 977	26,55	W14	-0,21	-5,58
BFD 00 D 978	17,70	W14	-0,21	-3,72
BFD 00 D 981	17,83	W14	-0,21	-3,74
BFD 00 D 982	10,35	W14	-0,21	-2,17
BFD 00 D 2627	34,11	W13	-0,01	-0,34
BFD 00 D 2698	67,69	W13	-0,01	-0,68
BFD 00 D 2613	59,80	W12	0,53	31,69
BFD 00 D 2611	49,67	W12	0,53	26,33
BFD 00 D 2609	21,09	W12	0,53	11,18
BFD 00 D 2607	23,30	W12	0,53	12,35
BFD 00 D 2605	23,96	W11	-0,05	-1,20
BFD 00 D 2603	24,79	W11	-0,05	-1,24
BFD 00 D 2601	129,06	W11	-0,05	-6,45
BFD 00 D 2599	265,15	W11	-0,05	-13,26
BFD 00 D 2597	137,76	W10	0,19	26,17
BFD 00 D 2595	29,76	W10	0,19	5,65
BFD 00 D 2593	76,97	W10	0,19	14,62
<i>Totaal</i>				-456,10

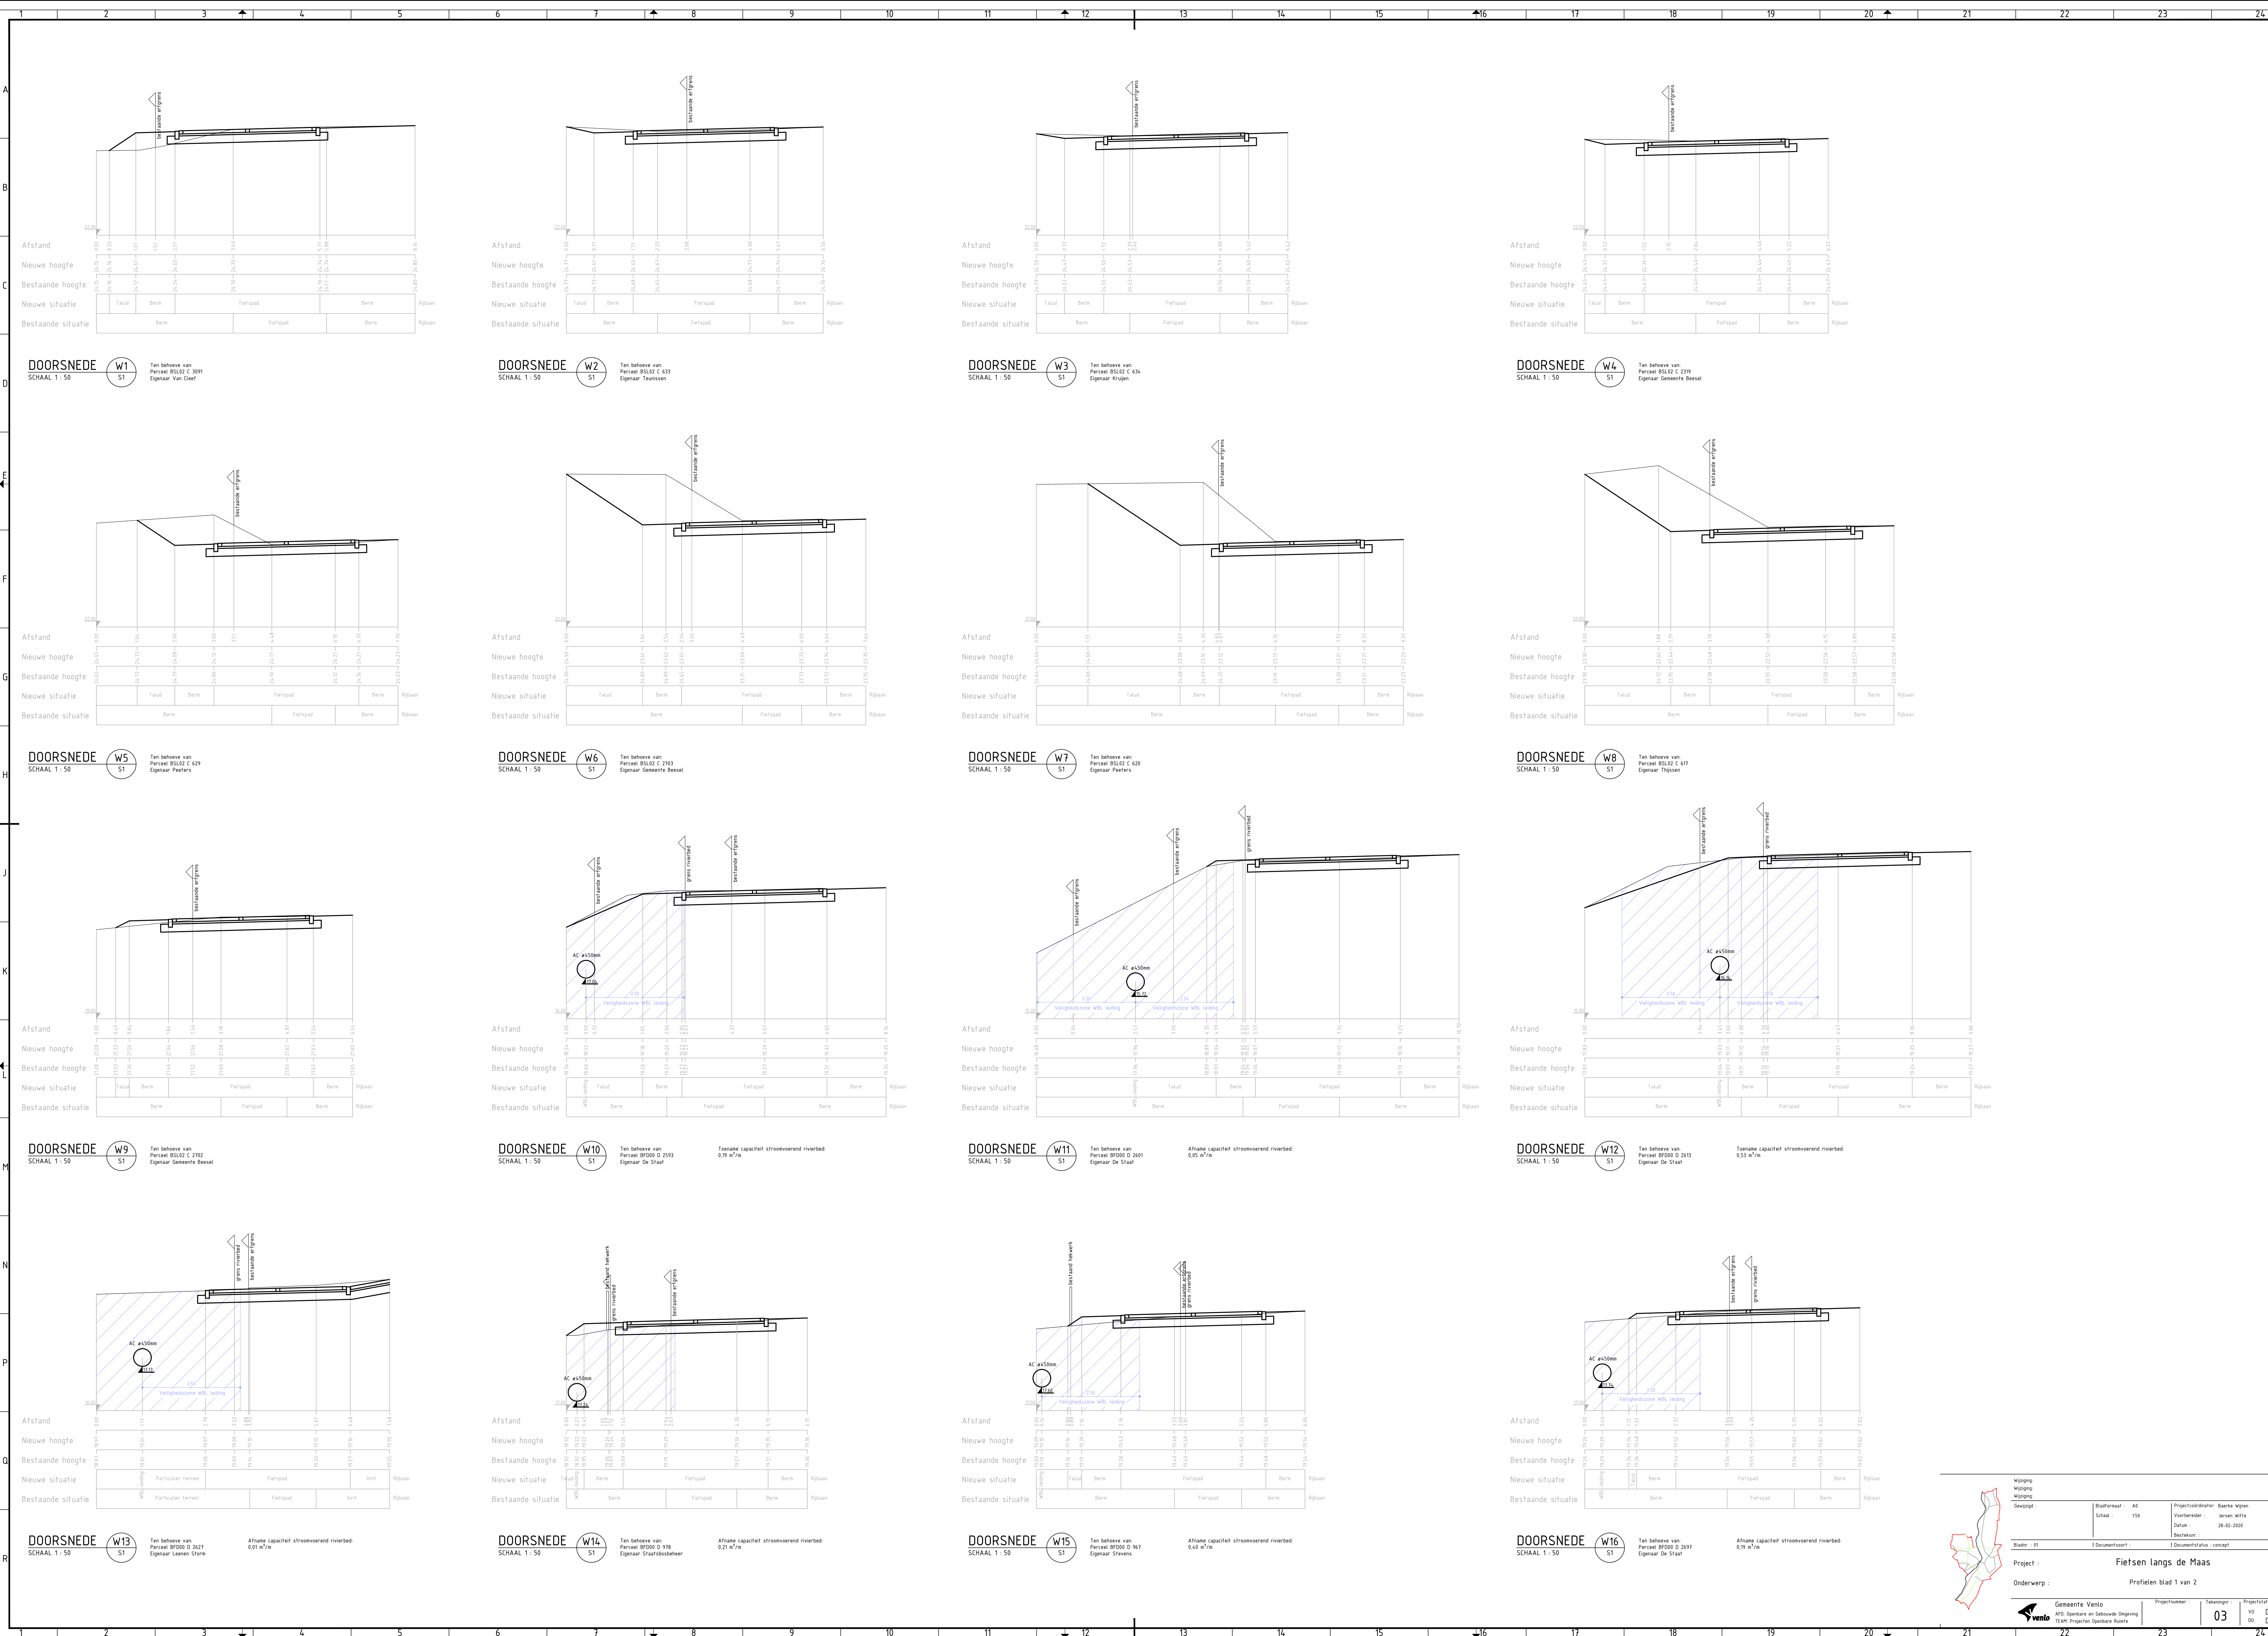

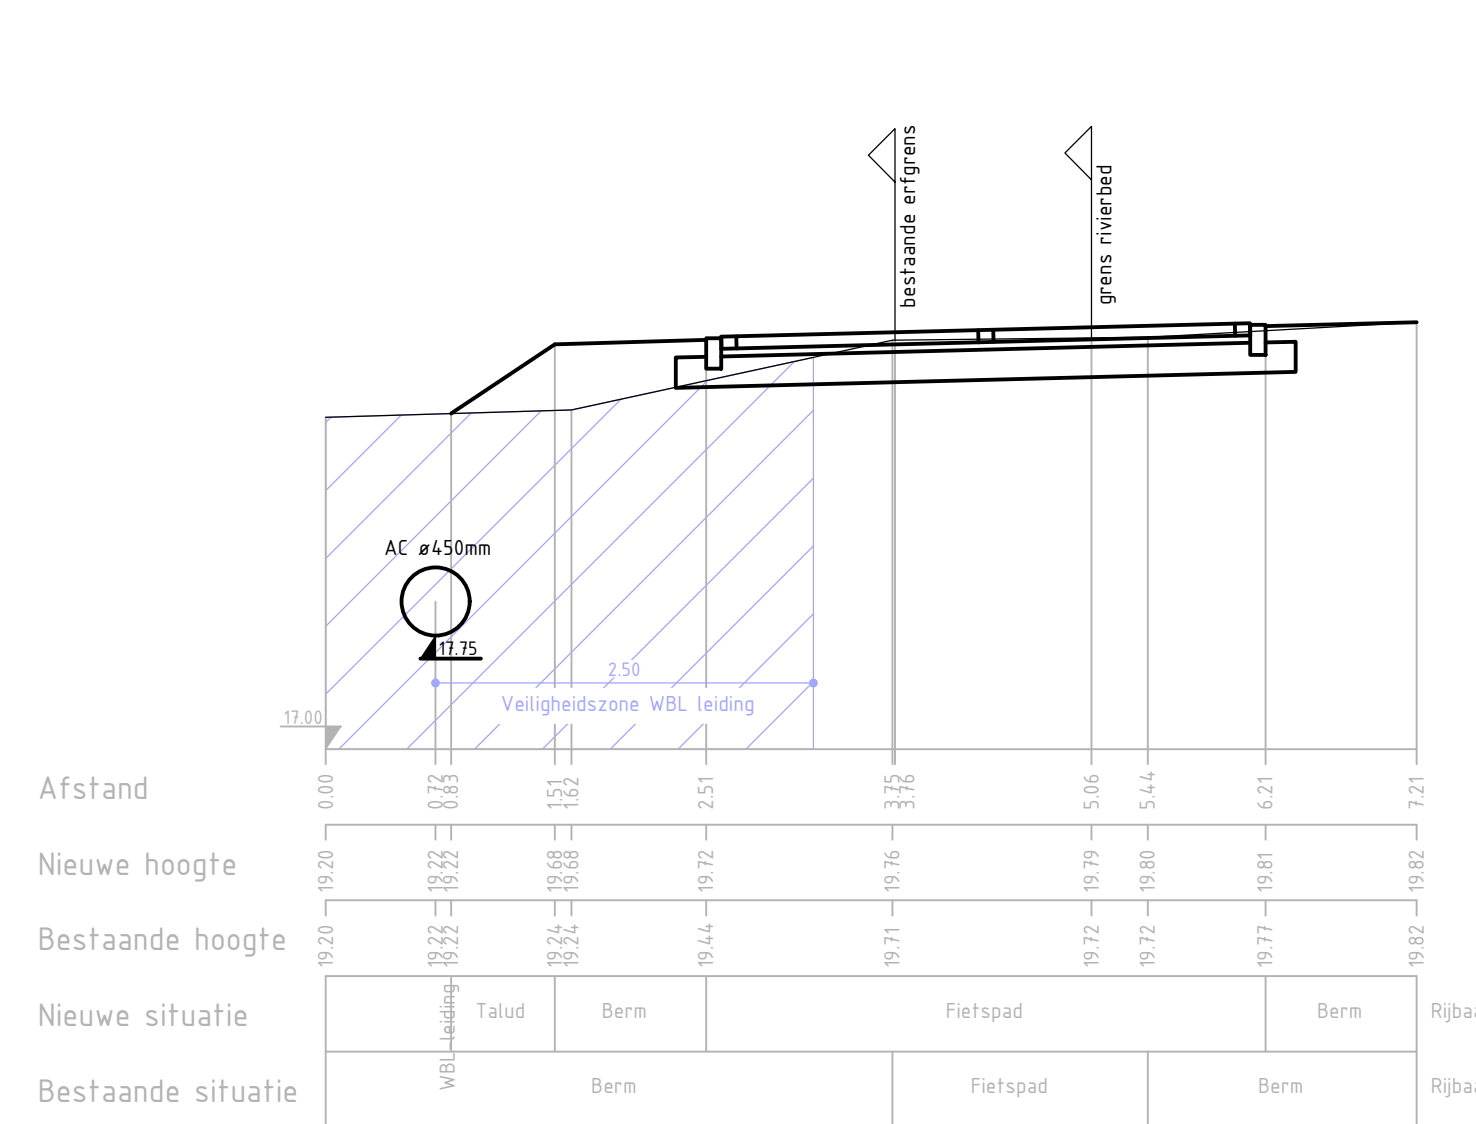


DOORSNEDE  Ten behoeve van:
Perceel BFD00 D 953
Eigenaar De Staat

Afname capaciteit stroomvoerend rivierbed
0,80 m³/m

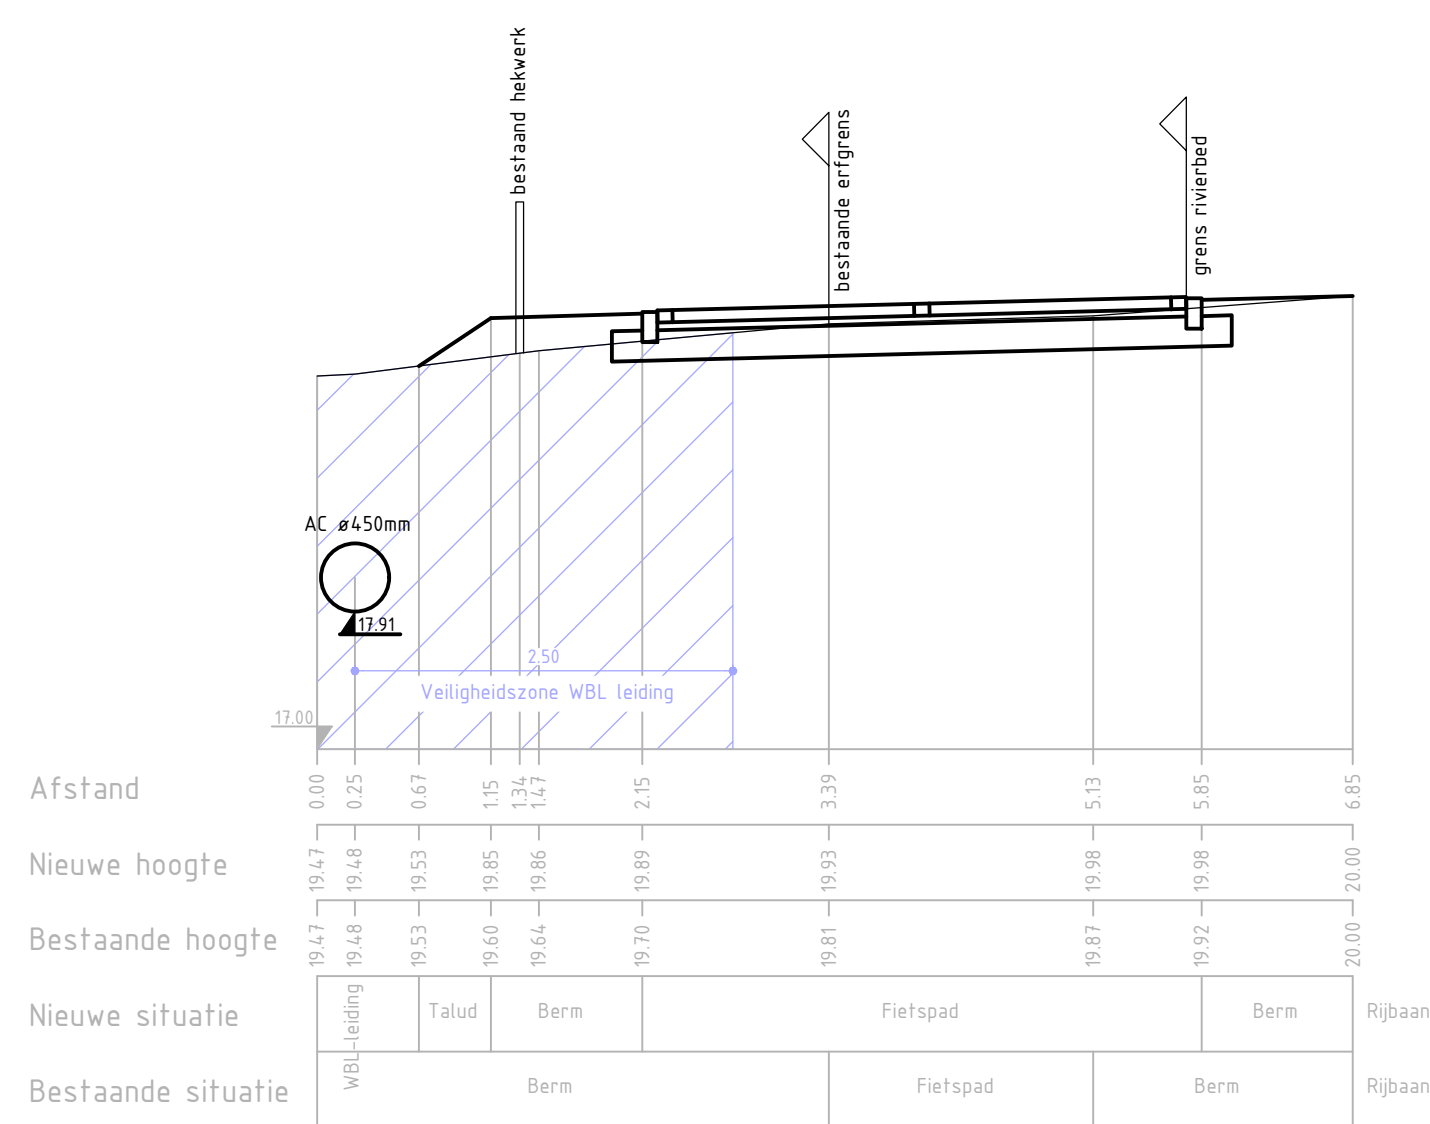


DOORSNEDE  Ten behoeve van:
SCHAAL 1 : 50 Perceel BFD10 D 2793
Eigenaar Janssen/ Haanen


Afname capaciteit stroomvoerend rivierbed:
0,73 m³/m

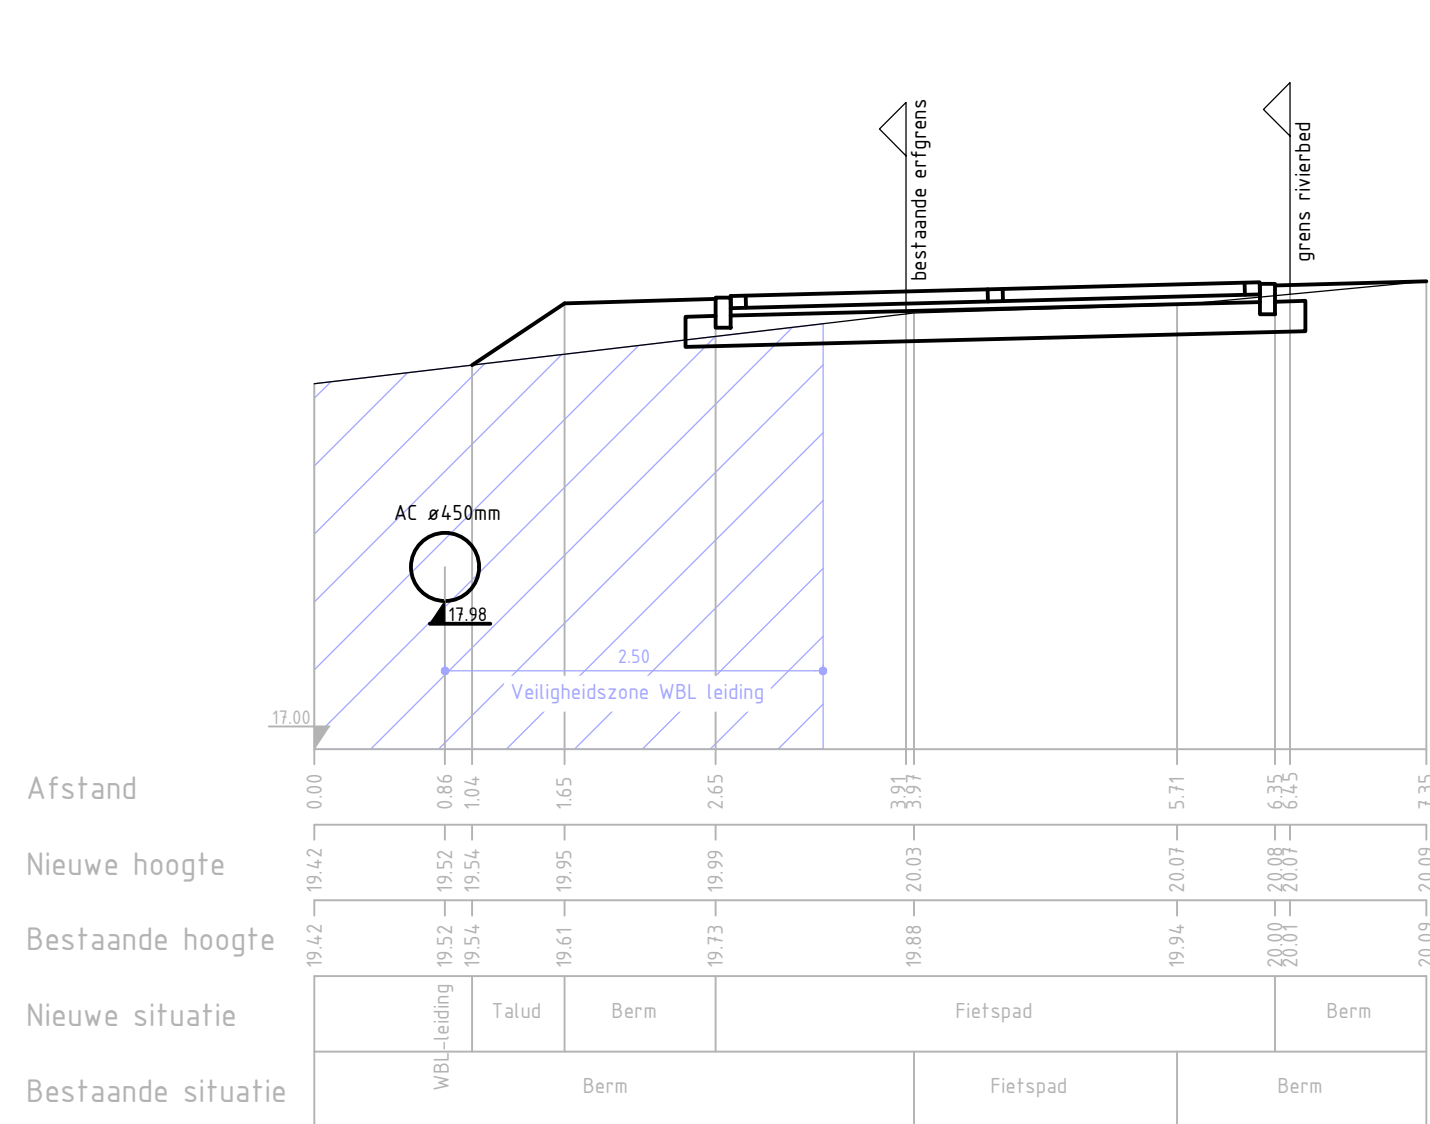


DOORSNEDE  Ten behoeve van: Afname capaciteit stroomvoerend rivierbed:
SCHAAL 1 : 50 Perceel BFD10 D 2765 0,99 m³/m
Eigenaar Derks

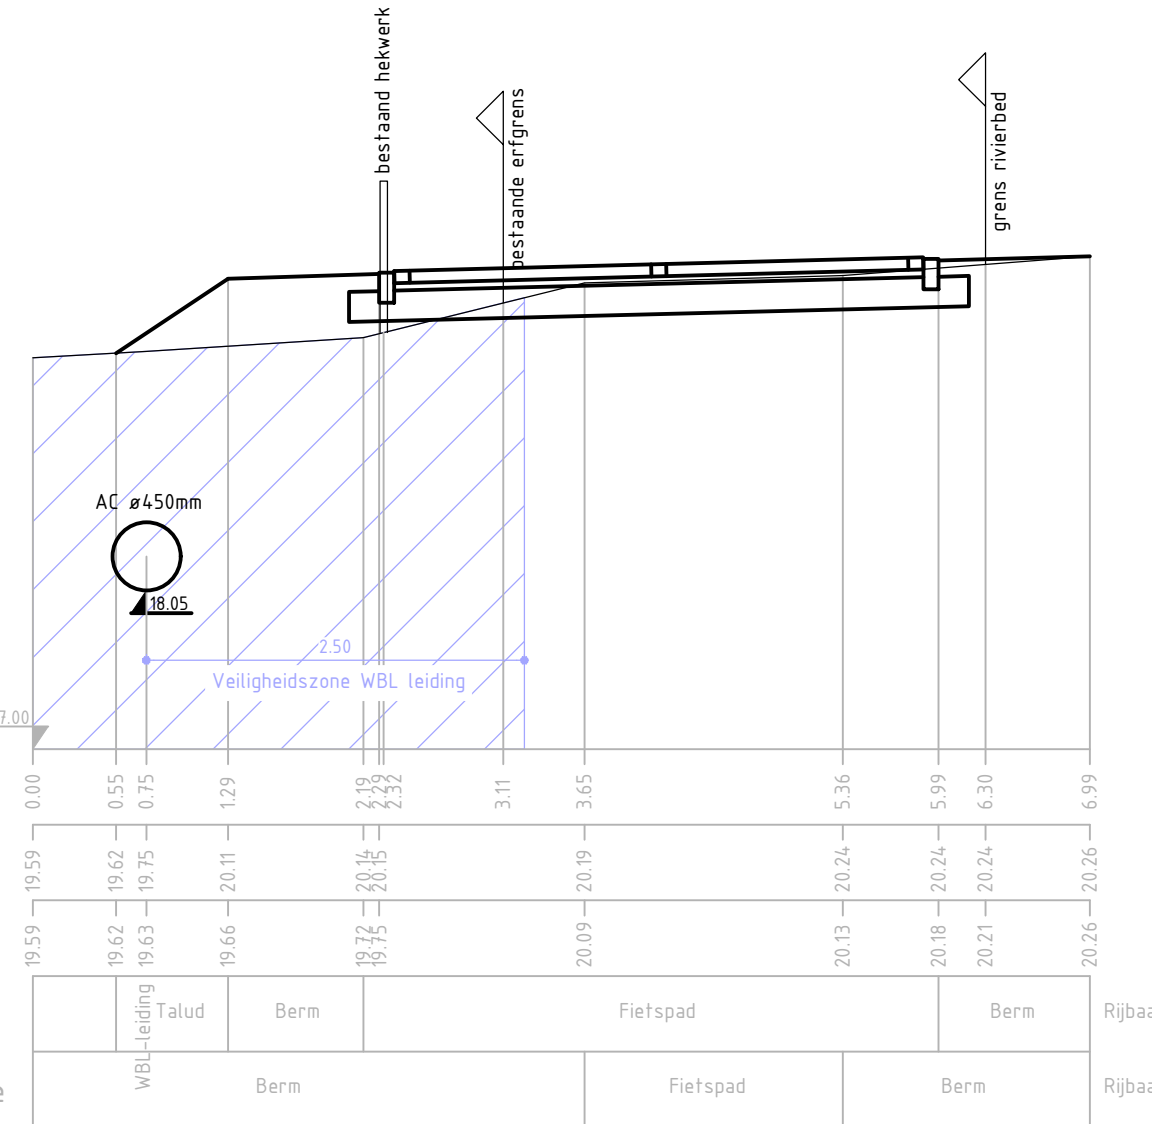


DOORSNEDE  Ten behoeve van: Afname capaciteit stroomvoerend rivierbed
SCHAAL 1 : 50 Perceel BFD10 D 2693 1,20 m³/m
Eigenaar De Staat

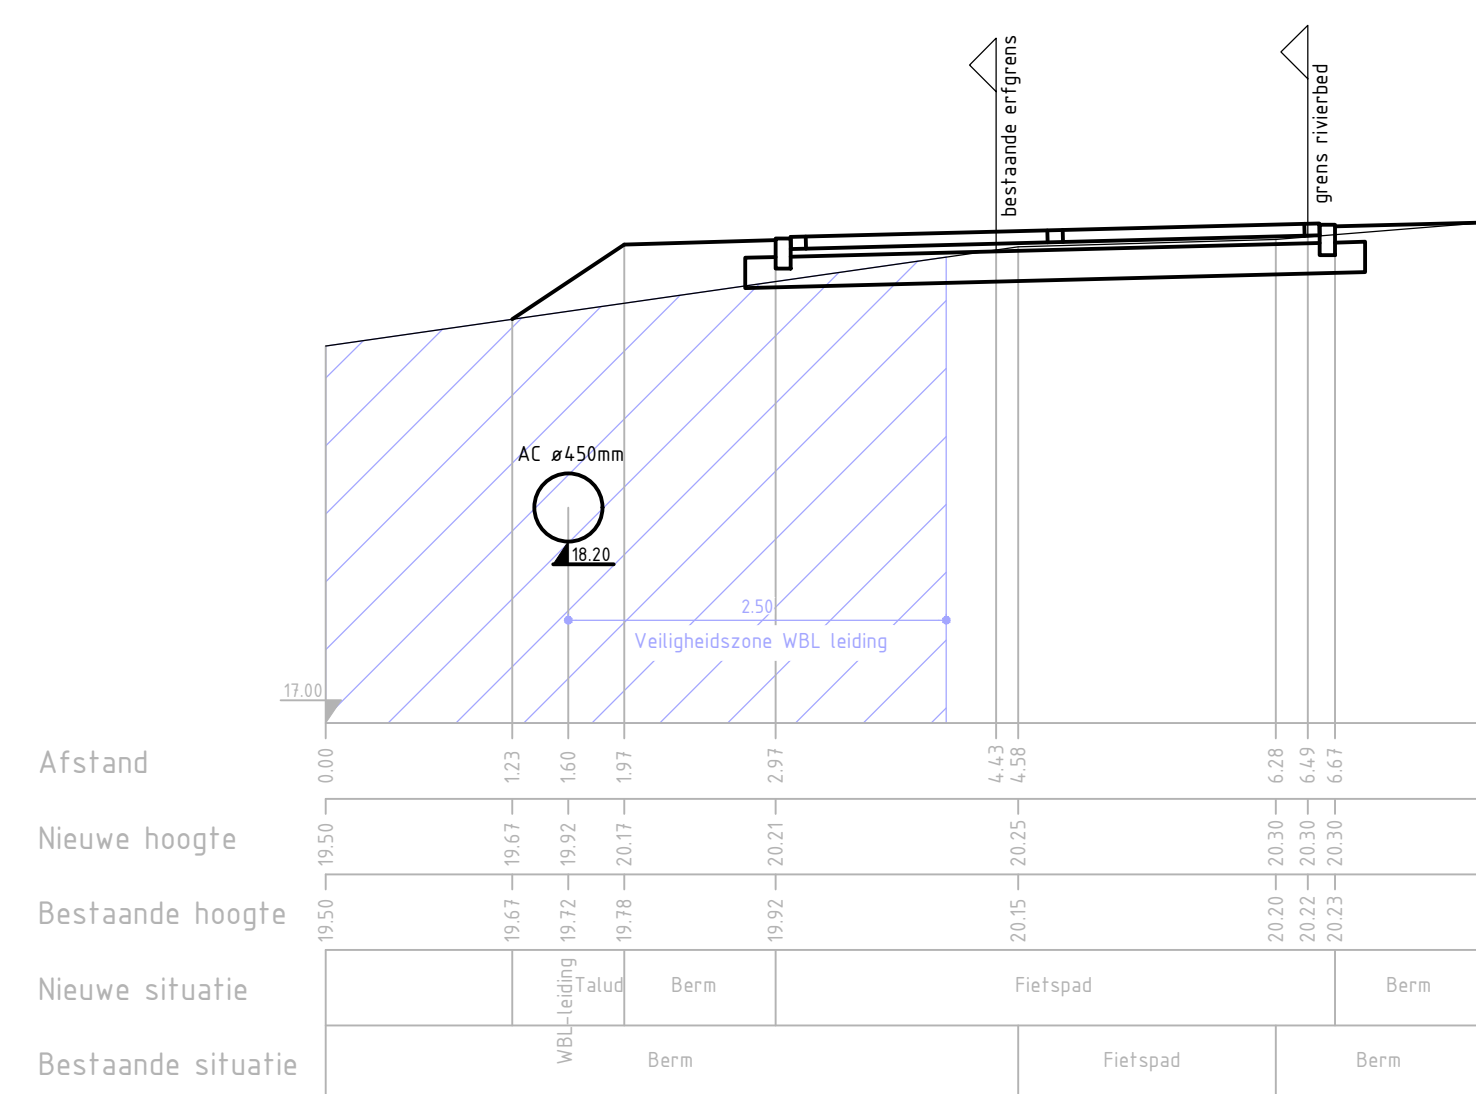


DOORSNEDE  Ten behoeve van: Afname capaciteit stroomvoerend rivierbed
Perceel BFD00 D 932 0,98 m³/m
Eigenaar Van Den Beucken/ De Staat

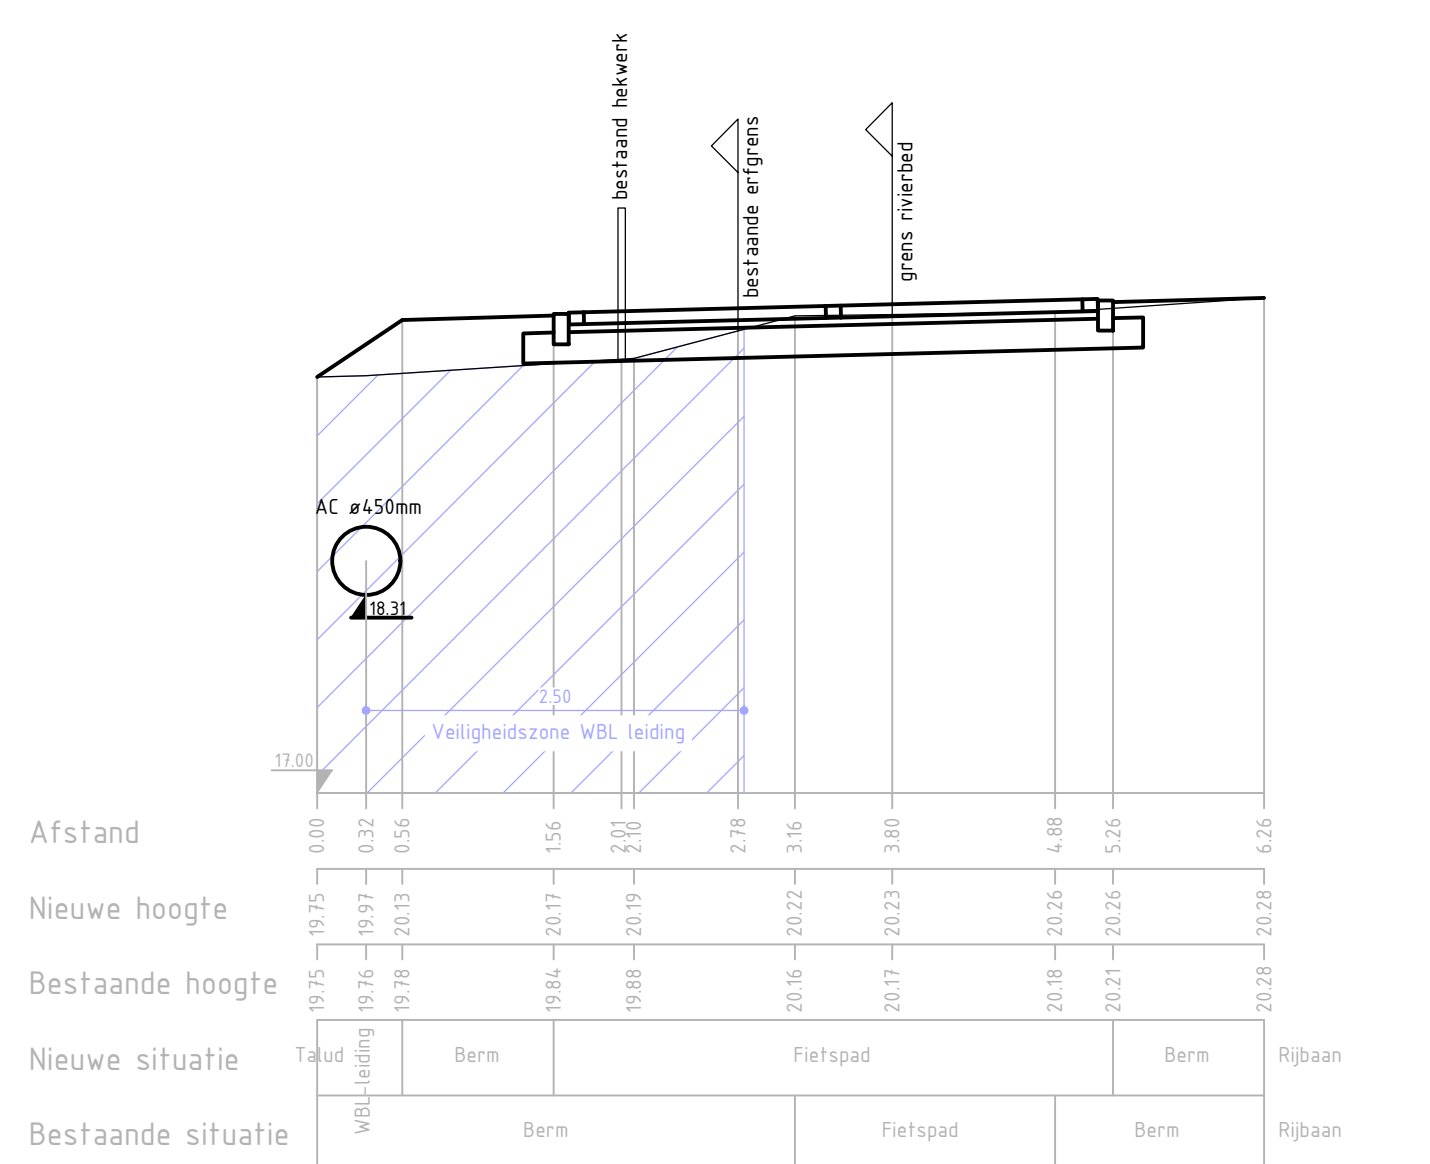


DOORSNEDE  Ten behoeve van: Afname capaciteit stroomvoerend rivierbed.
Perceel BFD10 F 3 0,85 m³/m
Eigenaar De Staat

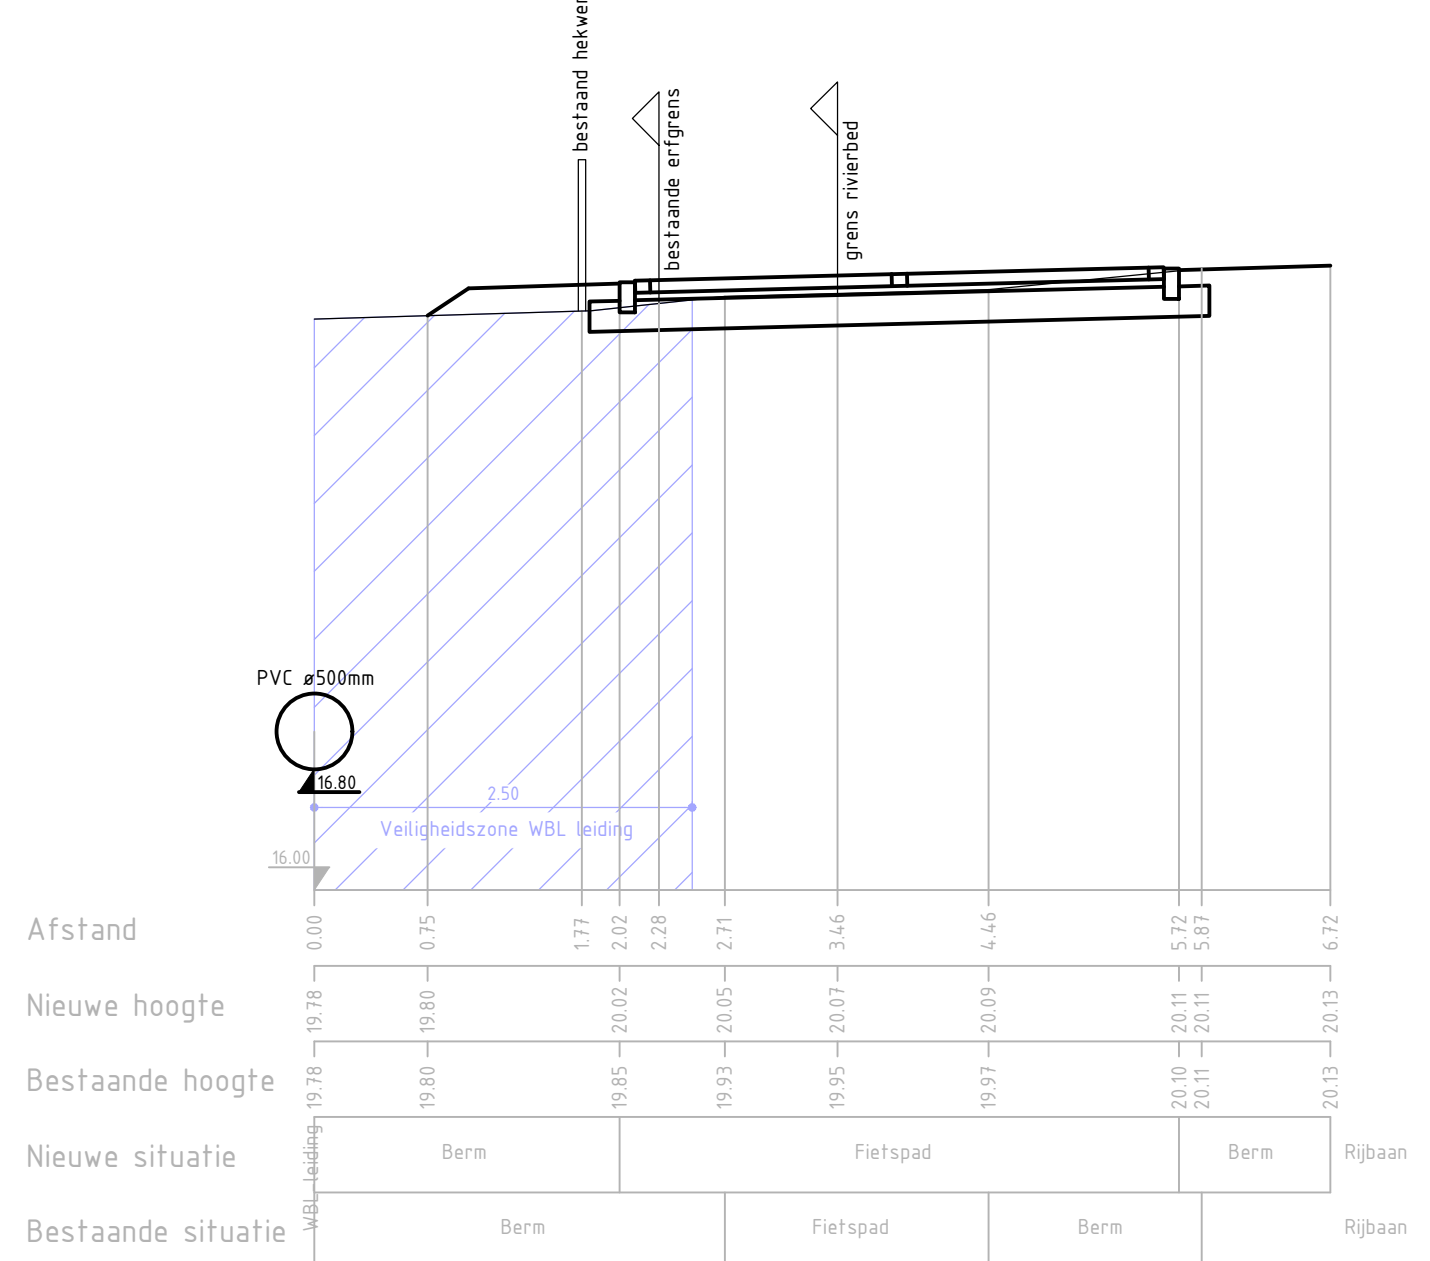


DOORSNEDE  Ten behoeve van: Afname capaciteit stroomvoerend rivierbed.
SCHAAL 1 : 50 Perceel BFD10 F 2147 0,39 m³/m
Eigenaar Peefers / Naus

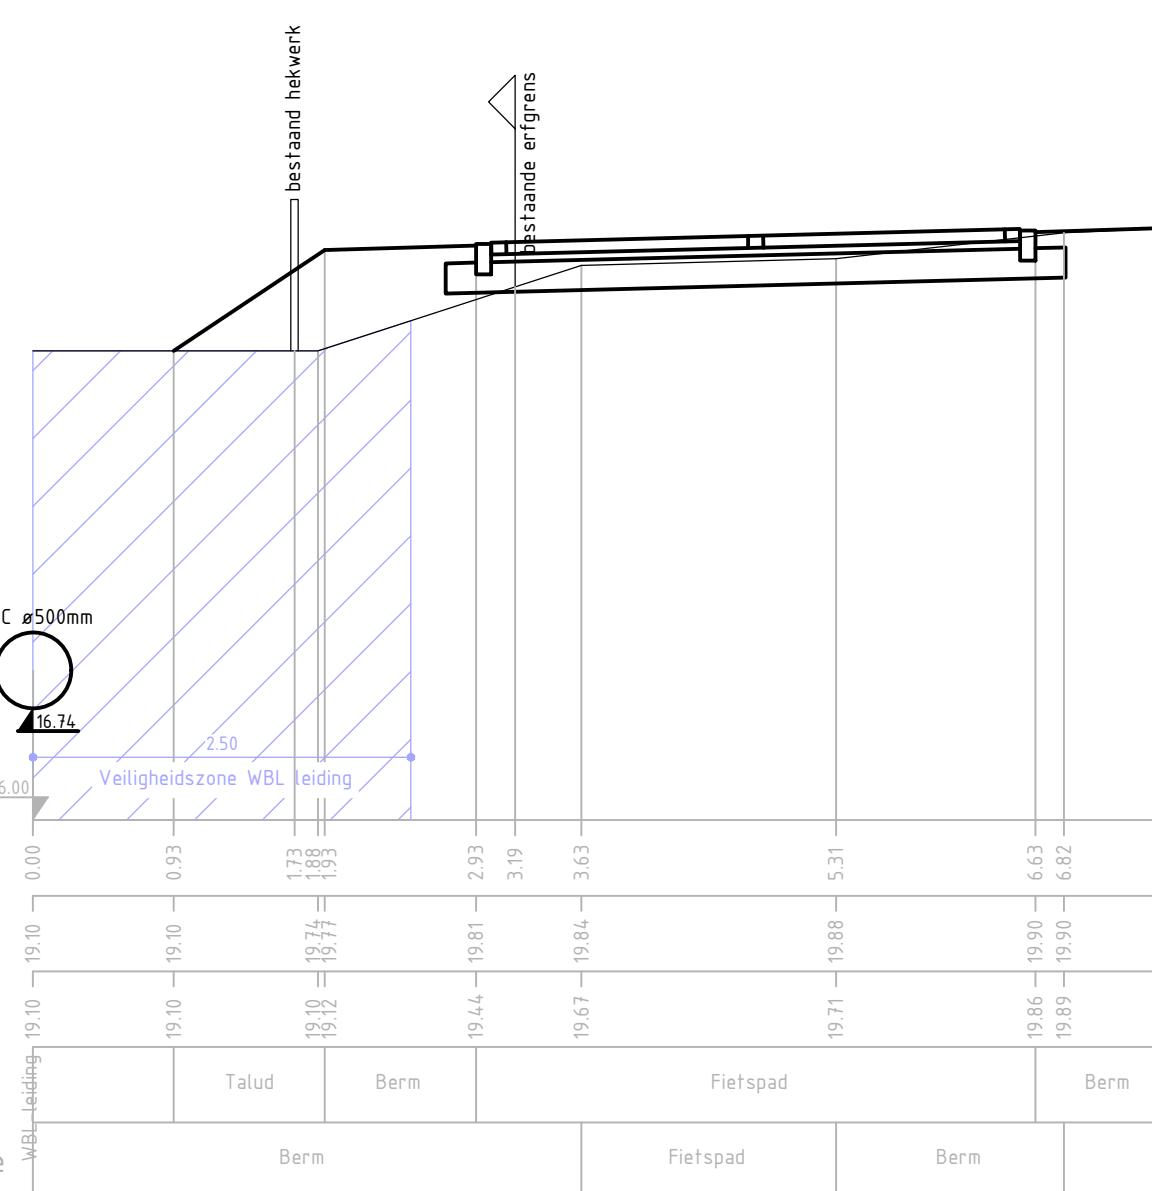


DOORSNEDE  Ten behoeve van:
Perceel BFD10 F 2604
Eigenaar Verkoopen

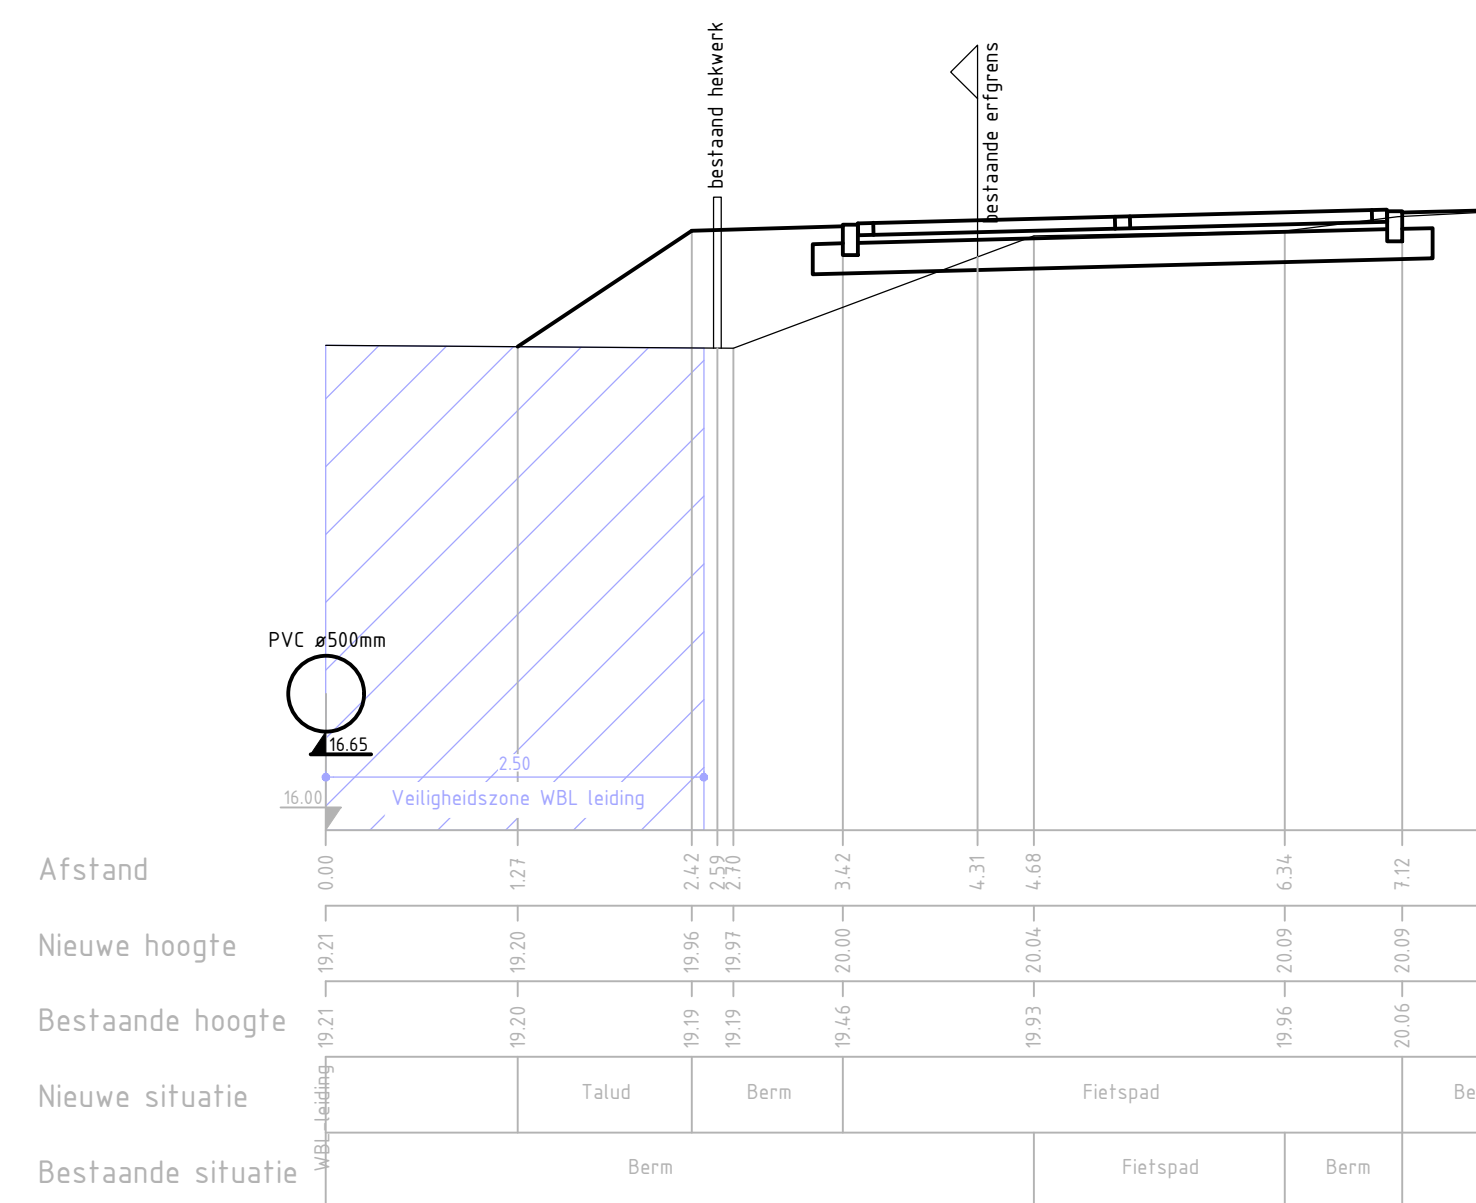


DOORSNEDE  Ten behoeve van:
SCHAAL 1 : 50 Perceel BFD00 F 2665
Eigenaar Hermans/ Deene

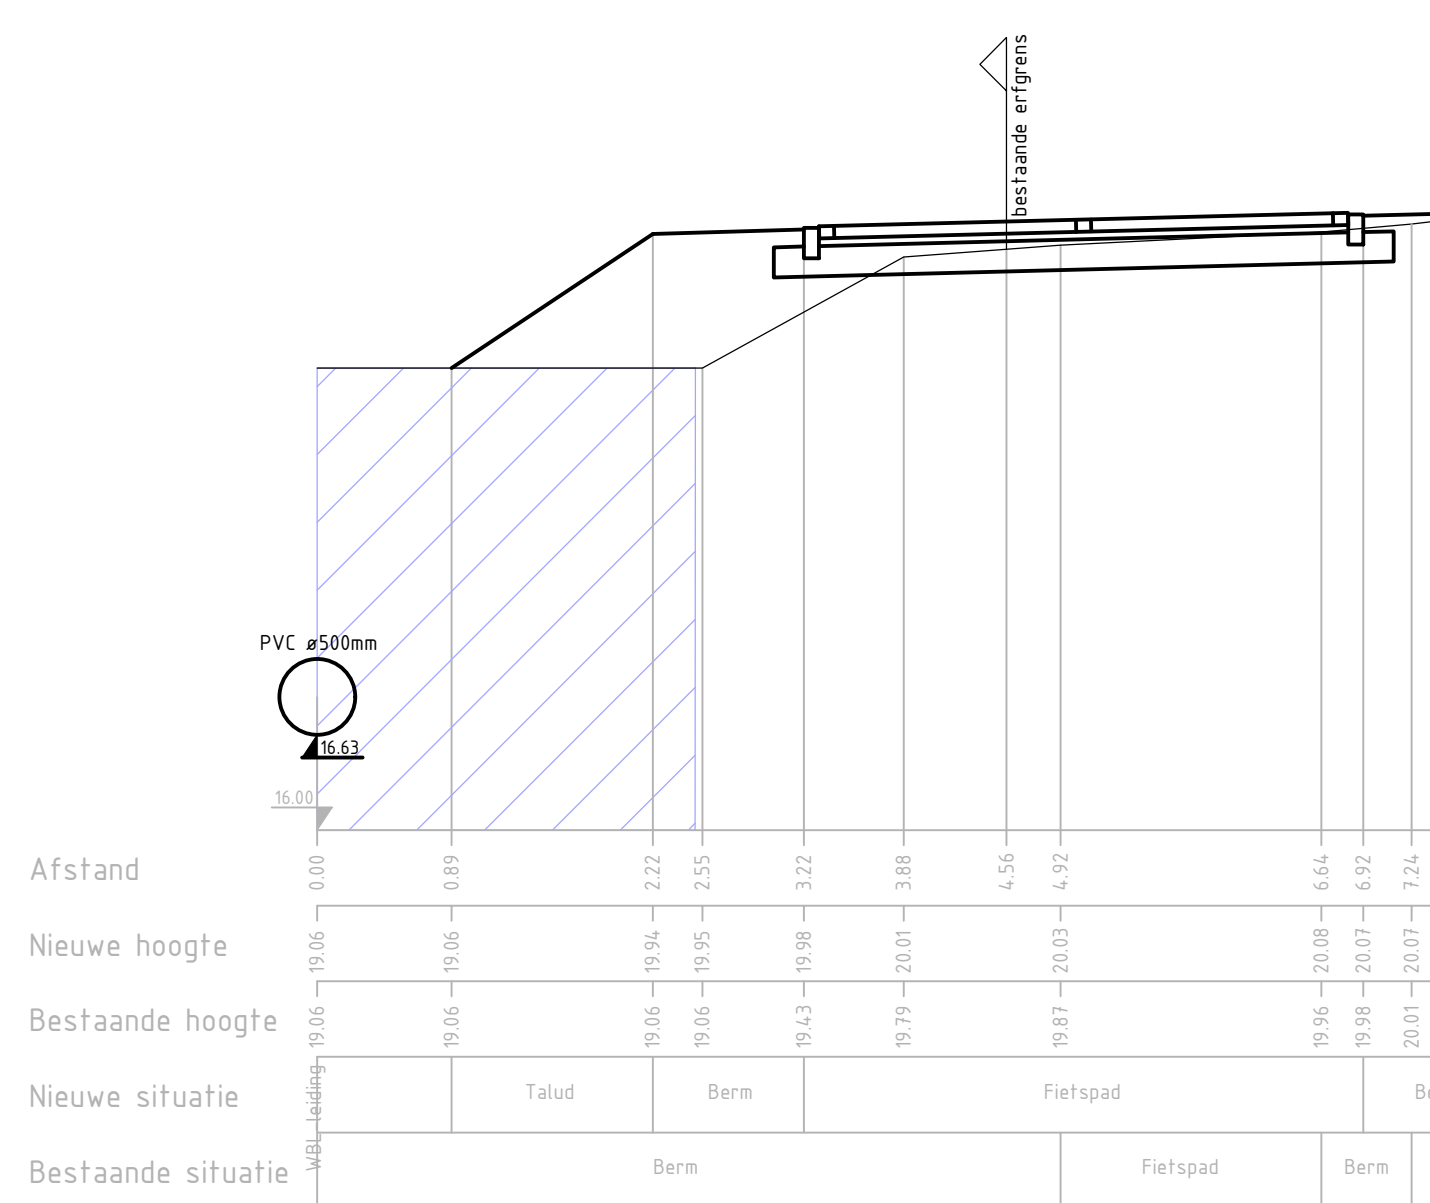


DOORSNEDE  Ten behoeve van:
Perceel BFD10 F 20
Eigenaar Groot

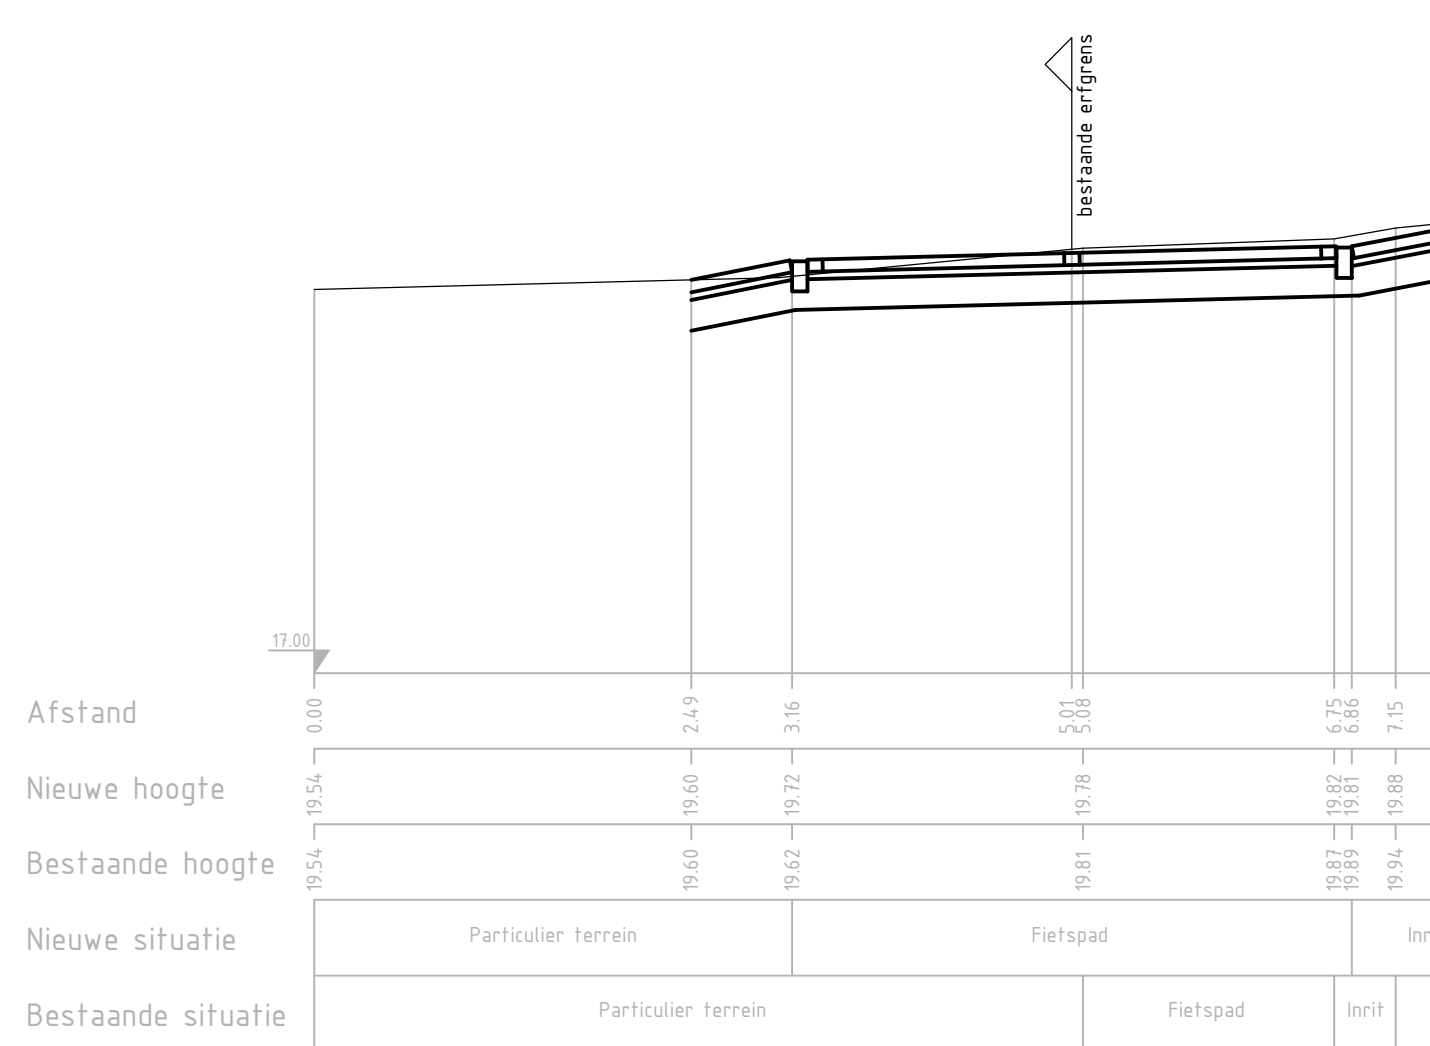


DOORSNEDE  Ten behoeve van:
Perceel BFD10 F 22
Eigenaar Groot

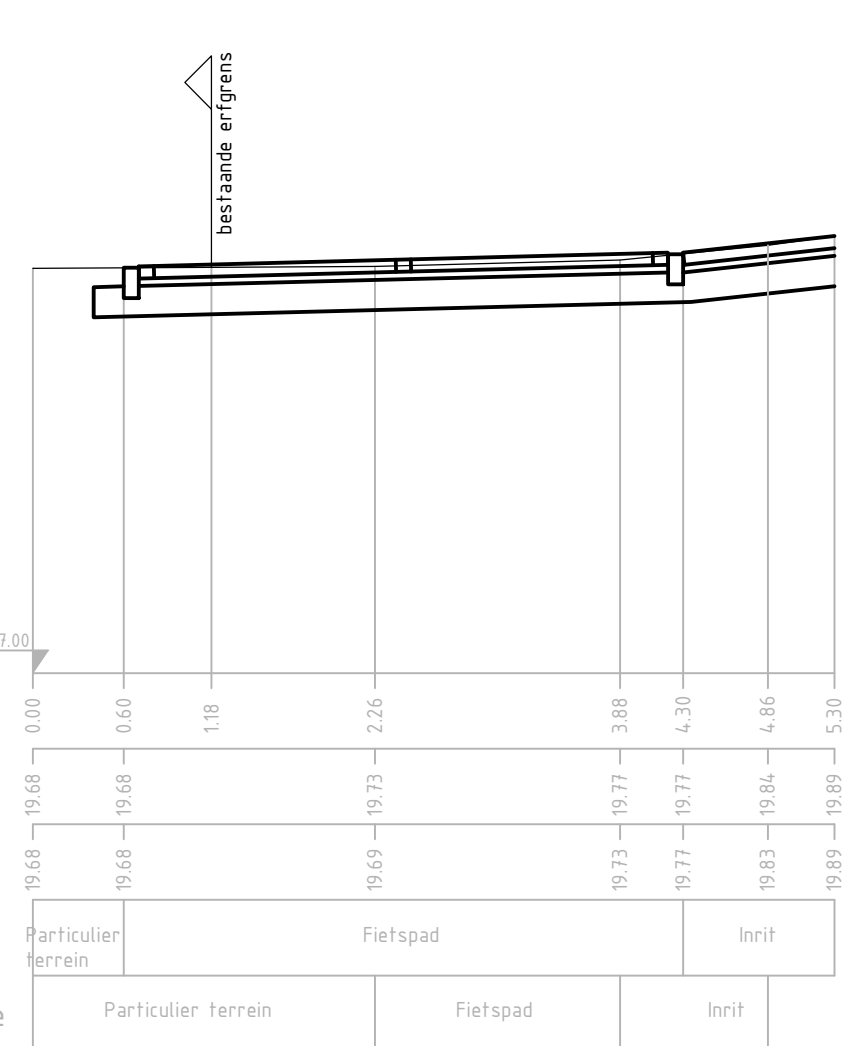

DOORSNEDE  Ten behoeve van:
Perceel BFD00 F 1911
Eigenaar Lenssen/ Nabber

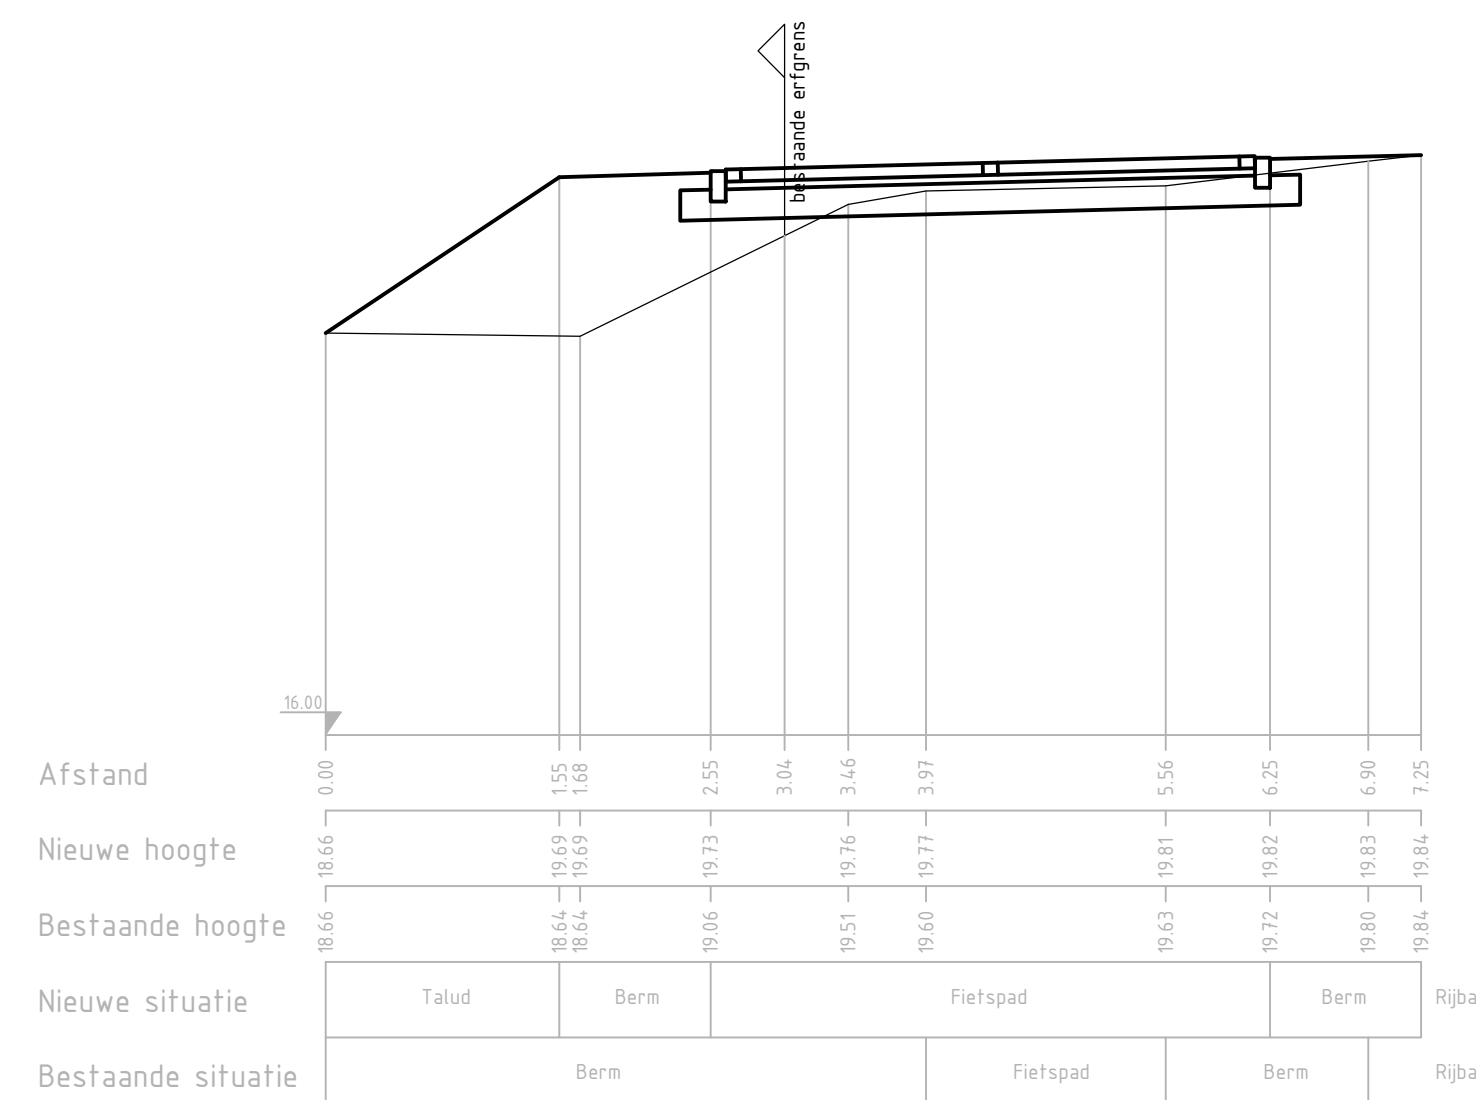

DOORSNEDE W29 Ten behoeve van:
SCHAAL 1 : 50 S1 Perceel BFD00 F 1939
Eigenaar Engelen

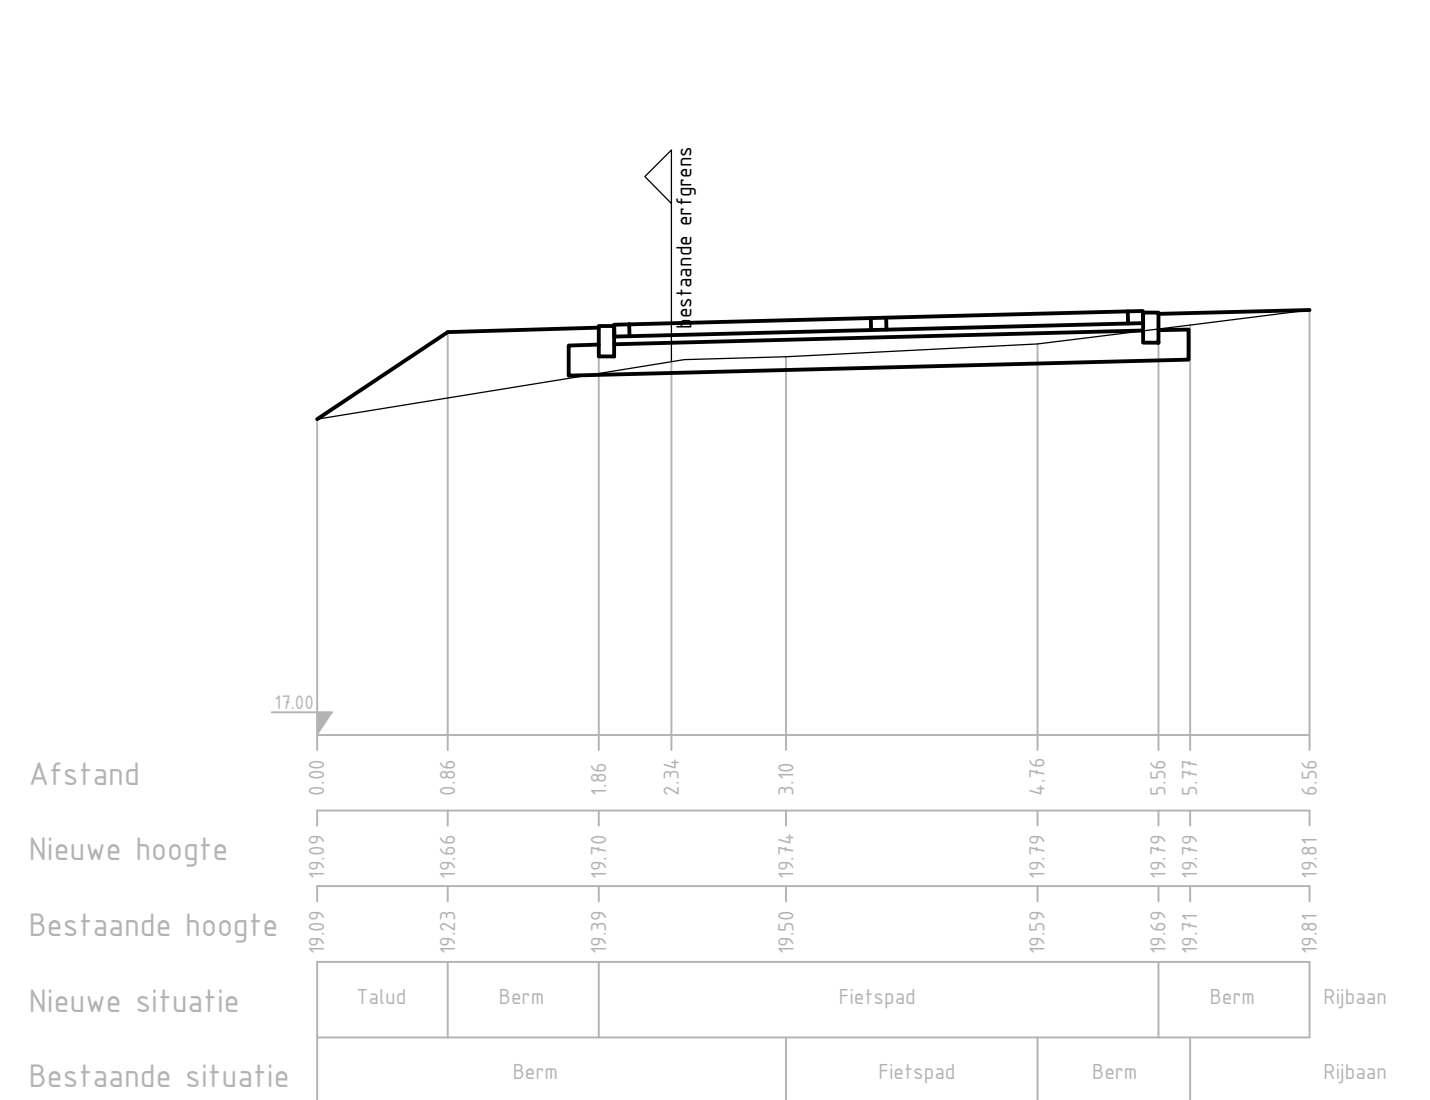


DOORSNEDE

SCHAAL 1 : 50


W30

S1

Ten behoeve van:
Parceel BFD20 F 1908
Eigenaar Verstraeten

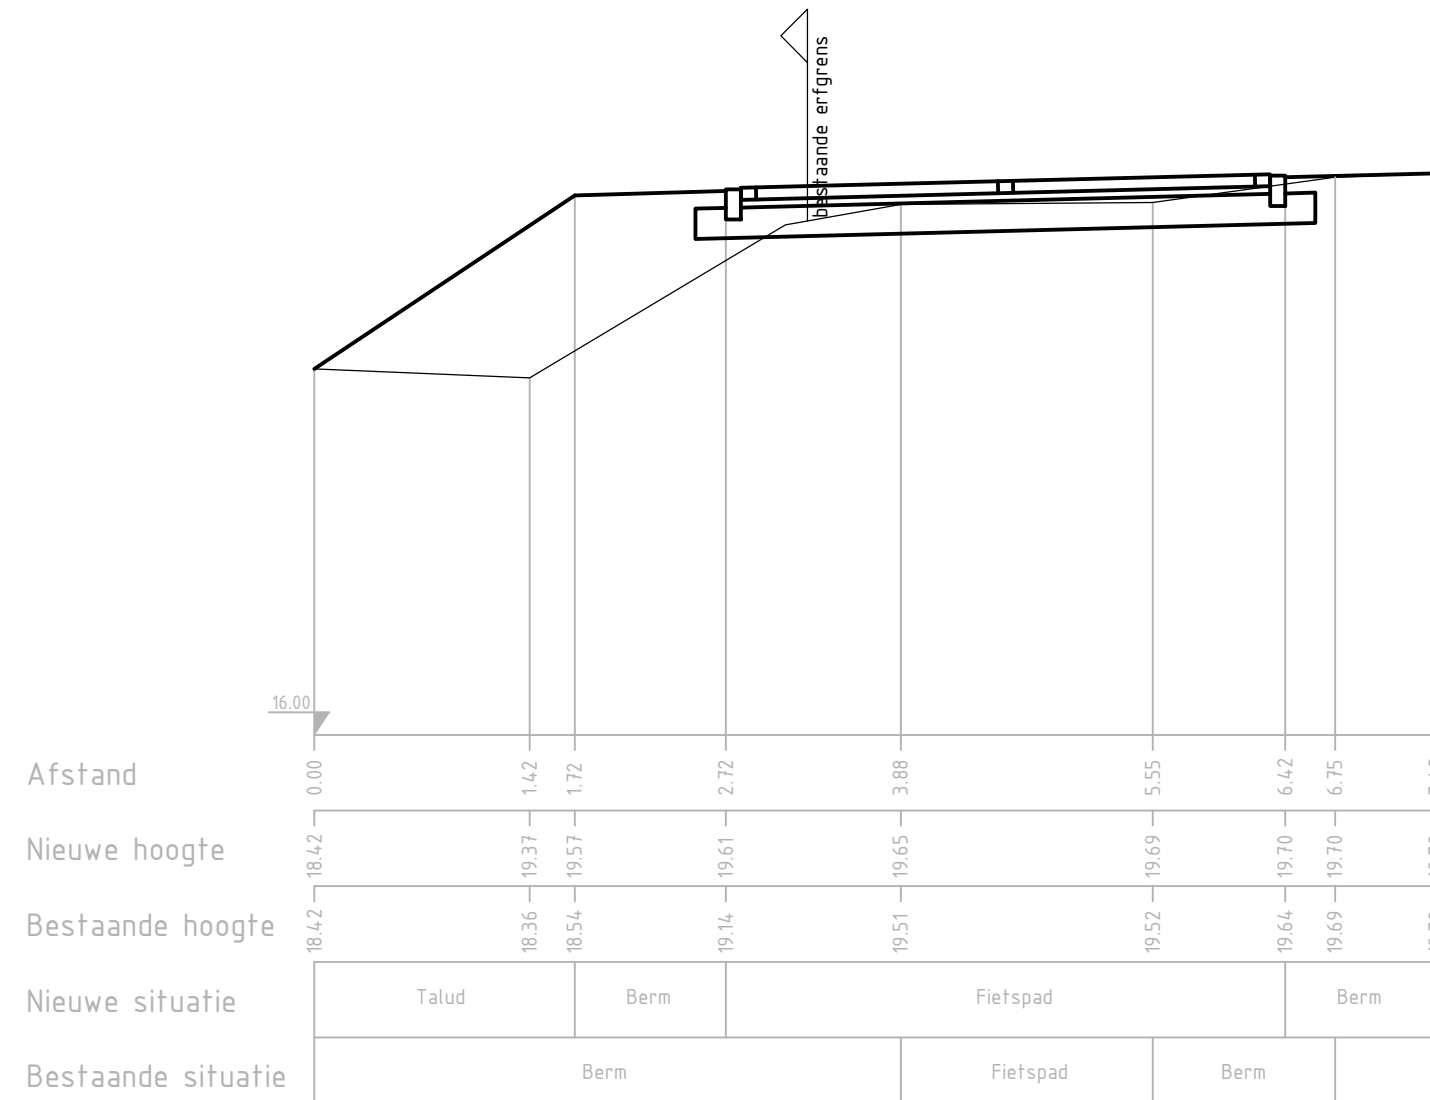


DOORSNEDE  Ten behoeve van:
Perceel BFD0 F 41
SCHAAL 1 : 50 Eigenaar Hovens

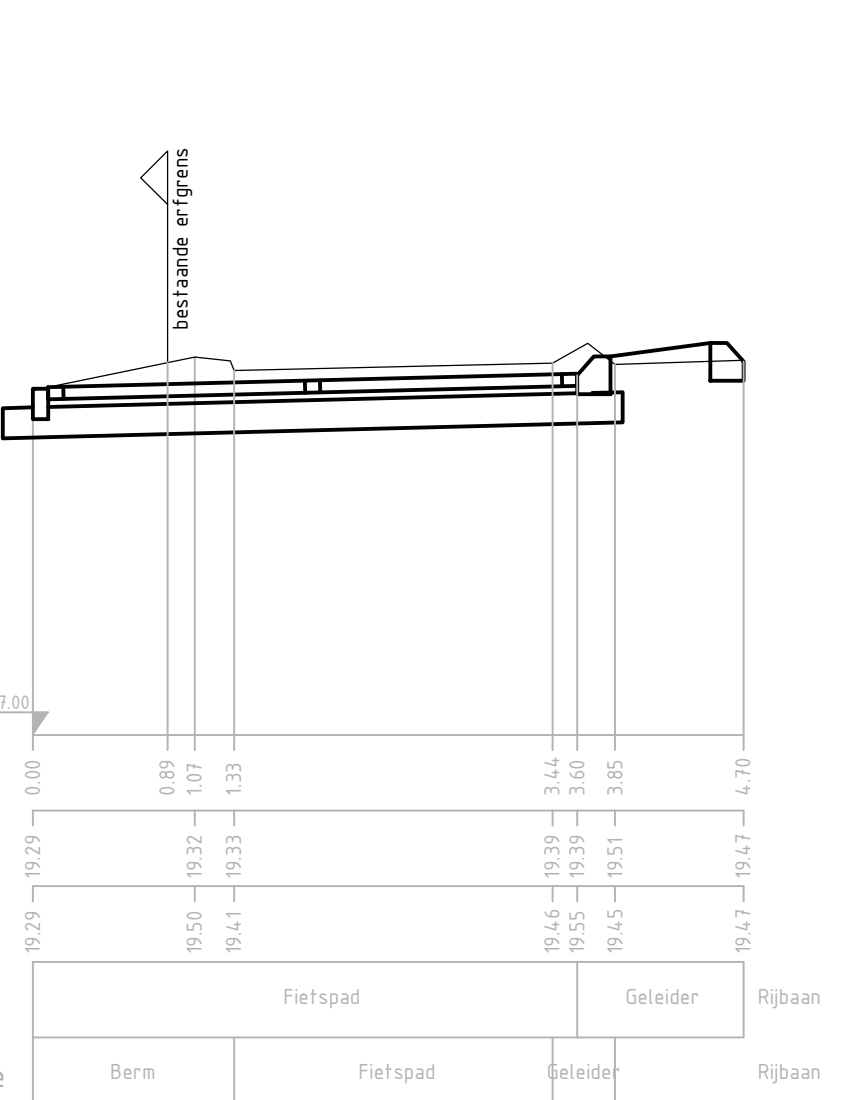


DOORSNEDE  Ten behoeve van:
SCHAAL 1 : 50 Perceel BFD00 F 2252
Eigenaar Teeffelen/ Van Beek



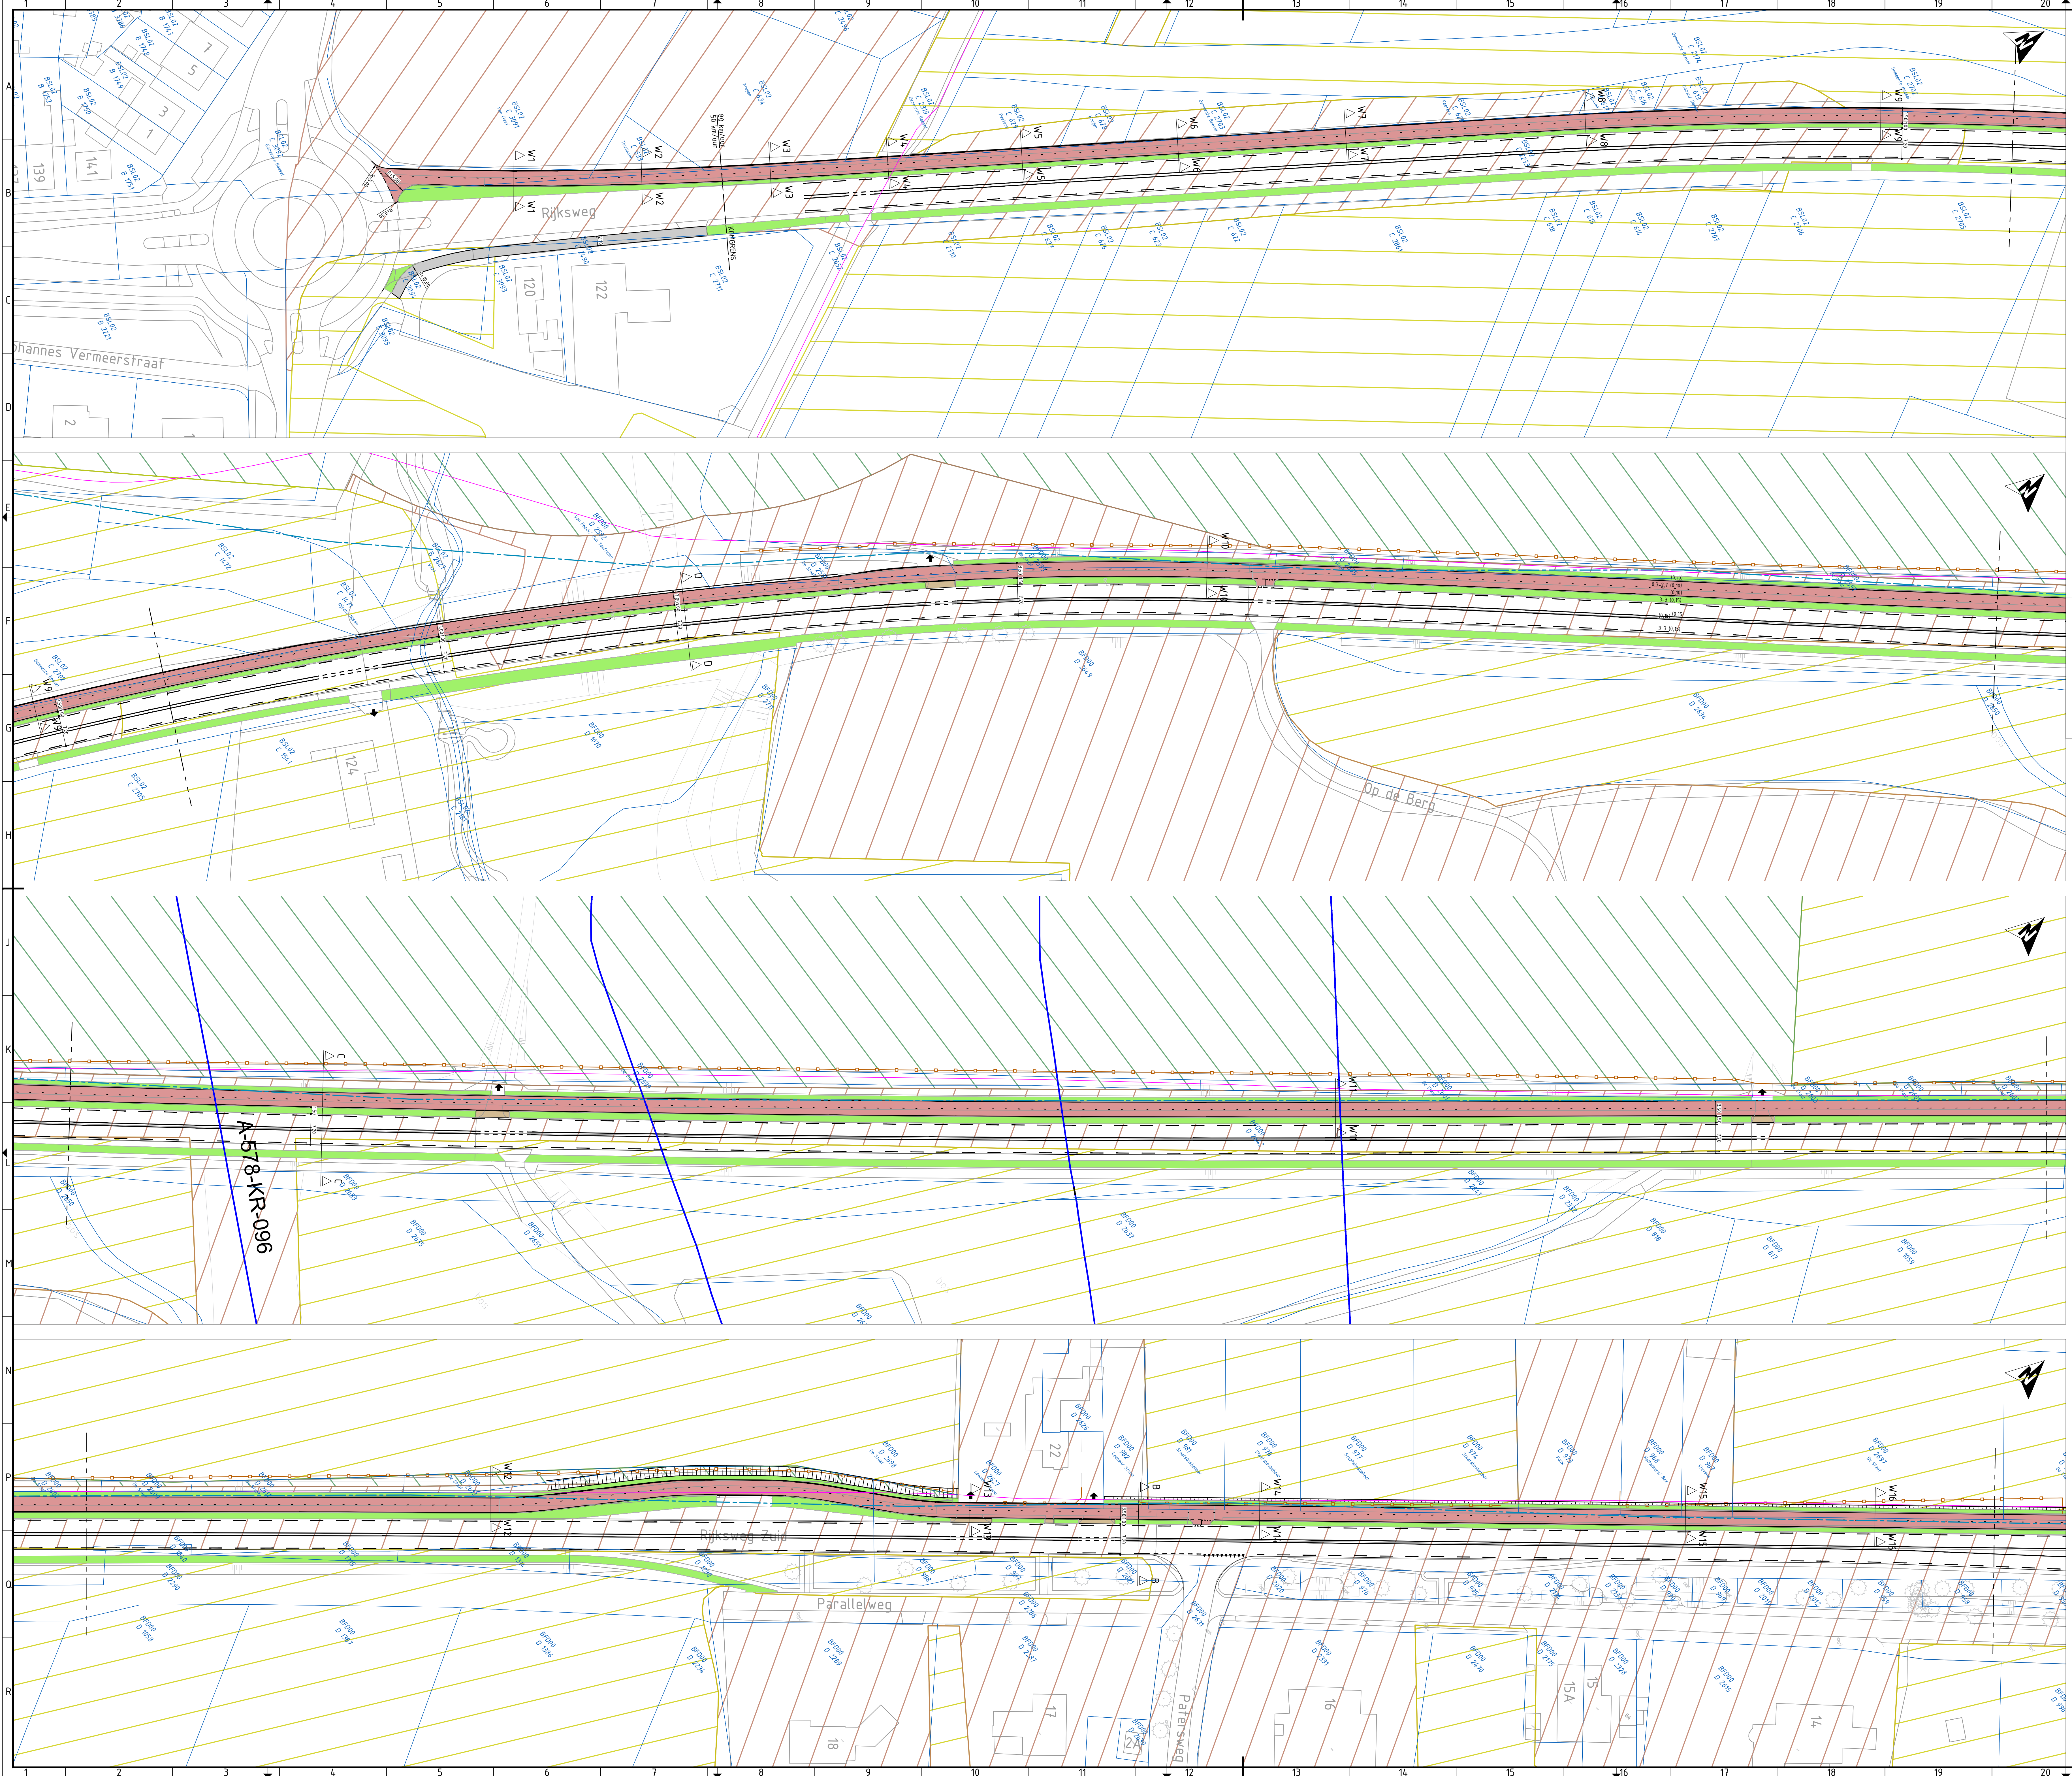


Verklaring

- Fietspad van elementenverharding
- Trottoir van trottoirtegels
- Inrit van betonstraatstenen keiloomaat in elleboogverband
- Rijbaan van asfalt (onderhoudswerkzaamheden)
- Rijbaan van asfalt kleur rood (onderhoudswerkzaamheden)
- Geluiders van printbeton
- Bermen met groene aankleding
- Voetpad van halfverharding (optioneel)
- Kant verharding
- Markering met type streep en breedte
- Bestaand hekwerk
- Kadastrale perceelsgrens met perceelnummer en eigenaar
- Grens rivierbed
- WBL-leiding
- Gasleiding gasunie
- Inrit
- Natuur in bronsgroene landschapszone
- Natuur in zilvergroene landschapszone
- Natuur in goudgroene landschapszone

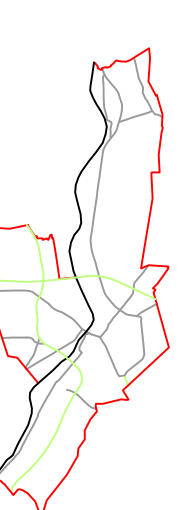

Wijziging	Stadnummer	AD	Projectleider	Baerle Wipen
Wijziging	Schaal	1:500	Voorbereider	Jeroen Wille
Wijziging	Geplaatst		Datum	28-02-2020
Bladzijde	51	Document	Status	concept
Project	Fietsen langs de Maas			
Onderwerp	Situatietekening 1 van 2			
Incl. natuur landschapszones en stroomvoerend rivierbed				
Gemeente Venlo	Projectnummer	1500	Tekening	01
Afd. Openbare en Gebouwen Ontwikkeling				
15-01-2020				

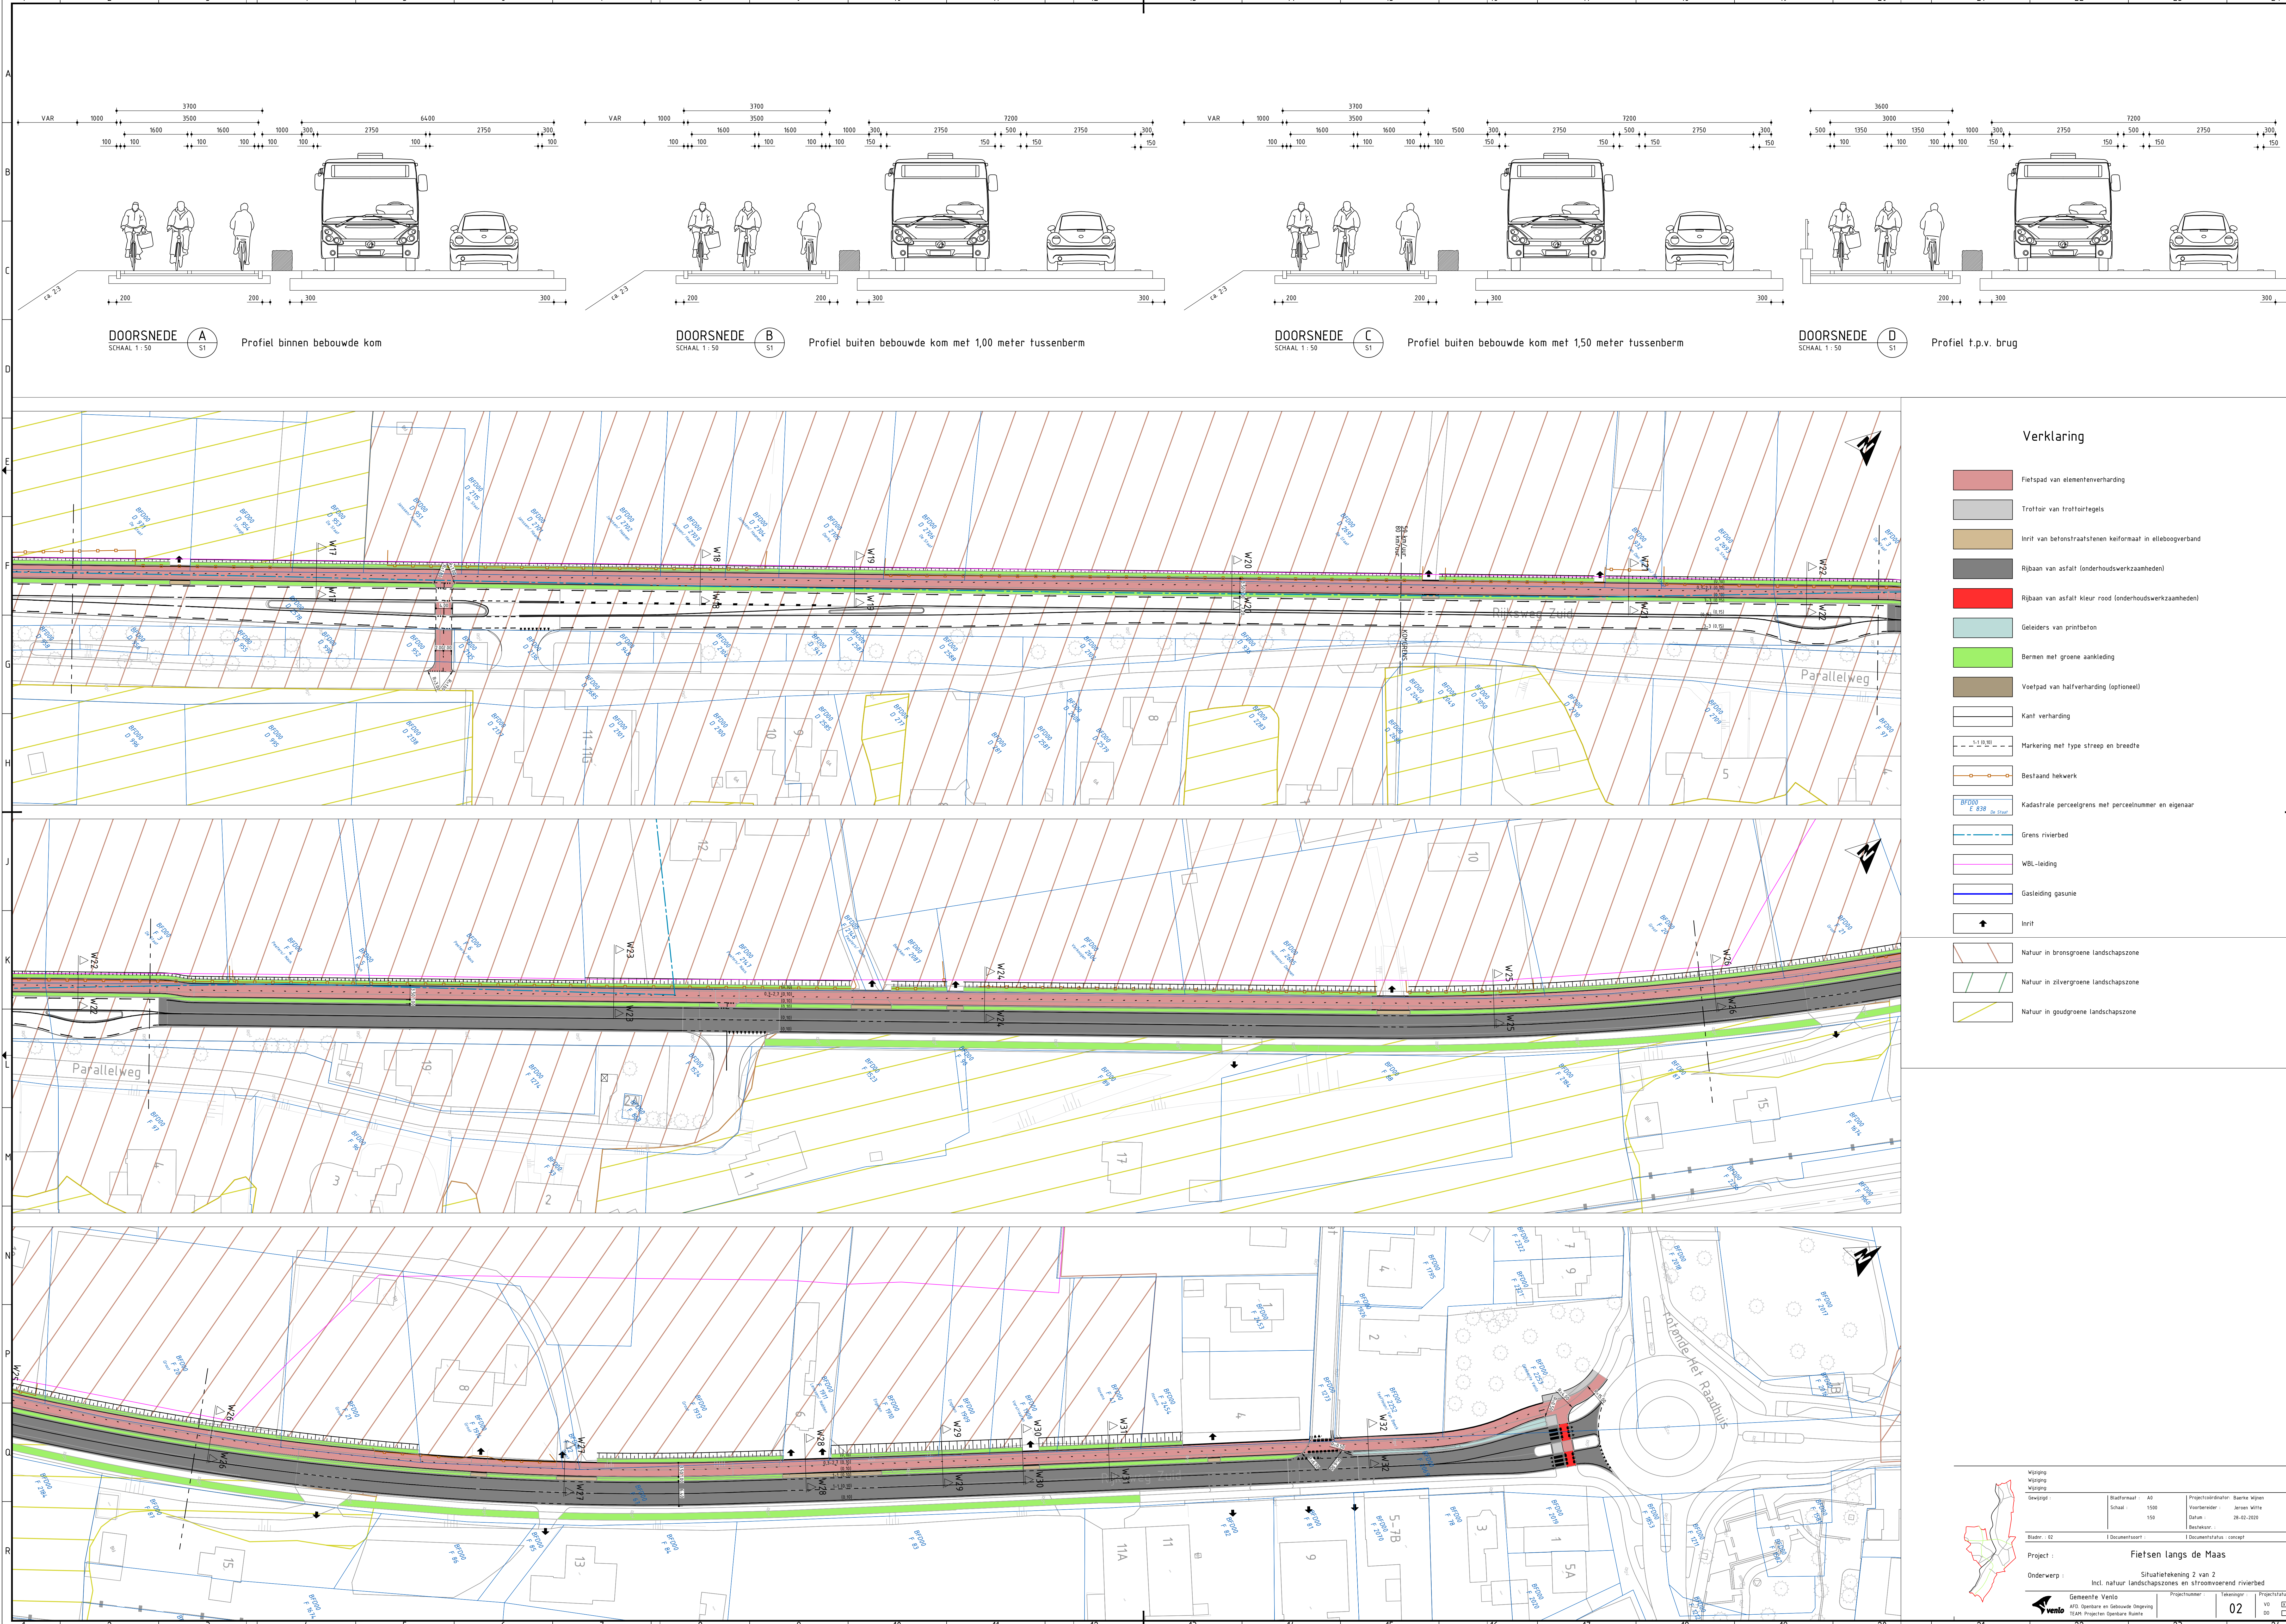

Verklaring

- Fietspad van elementenverharding
- Trottoir van trottoirtegels
- Inrit van betonstraatstenen keelmaat in elleboogverband
- Rijbaan van asfalt (onderhoudswerkzaamheden)
- Rijbaan van asfalt kleur rood (onderhoudswerkzaamheden)
- Geleiders van printbeton
- Bermen met groene aankleding
- Voetpad van halfverharding (optioneel)
- Kant verharding
- Markering met type streep en breedte
- Bestaand hekwerk
- Kadastrale perceelsgrens met perceelnummer en eigenaar
- Grens rivierbed
- WBL-leiding
- Gasleiding gasunie
- Inrit
- Natuur in bronsgroene landschapszone
- Natuur in zilvergroene landschapszone
- Natuur in goudgroene landschapszone

Wijziging
Wijziging
Wijziging

Bladz. 02

Stadmaat: A0
Schal: 1:500
Voorbereid: Jeroen Milte
Datum: 28-02-2020
Berekening: []

Documenthoort: []

Project: Fietsen langs de Maas

Onderwerp: Situatiekening 2 van 2
Incl. natuur landschapszones en stroomverend rivierbed

Gemeente Venlo
AFD. Openbare en Gebouwde Omgeving
Team Projecten Openbare Ruimte

Tekening: 02

Projectstatus: []