



 

 

Verklaring

W1	W2	W3	Hoogte AHN
2100s			Hoogteijn n1
18.50s			Hoogteijn 0.5m1
			Bestaande beplanting
			Bestaande water
			Aanplant bos
			Aanpassen overgang bestaand bos-gras/akkerlanden
			Aanbrengen houtwal/-singel
			Aanplanten boom
			Inzaaien als N12.05 Kruiden- en faunarijk akker met wintergerst - 90% van de oppervlakte
			Inzaaien als N12.05 Kruiden- en faunarijk akker met kruidenrijk akkermengsel - 10% van de oppervlakte
			Inzaaien met BG3 mengsel
			Ontwikkelen als N11.01 Droog schraalland
			Inzaaien als N12.02 Kruiden- en faunarijk grasland met Houtwal raupras - 90% van de oppervlakte
			Bestaande luuwa en grasloze handzwen
			Ontwikkelen als N12.02 Kruiden- en faunarijk grasland
			Inzaaien als N12.02 Kruiden- en faunarijk grasland met kruidenrijk grasnengsel - 10% van de oppervlakte
			Aanbrengen markeringspalen
			Ontgraven greppel diepte >0,30 m, bodembreedte 0,60 m
			Aanbrengen water gevoed door kwalwater
			Aanbrengen markeringspalen hoekpalen + h.o.h. 50 m
			Bouwblok
			Zandpad
			Grens projectgebied
			Indicatieve ligging kabels en leidingen
			Kadastrale grens

5	06-10-2022	Aanpassing besteksovername	FV	BCO	BCO	BCO
4	10-10-2022	Besteksovername	FV	BCO	BCO	BCO
3	27-06-2022	Besteksovername	FV	BCO	BCO	BCO
2	22-06-2022	Besteksovername	FV	BCO	BCO	BCO
1	30-06-2022	Aanpassingen n.a.v. overleg en opmerkingen	FV	JVD	BCO	BCO
0	06-07-2022		PSA	BCO	BCO	BCO

Version: Datum: Omschrijving: Opsteller: Par: Verificateur: Par: Valideert: Par:

Inrichting Nieuwe Natuur Maasduinen

Situatie Schandelo blok 1

Duidrichtspaar: Provincie Limburg

Formaat: A0+2

Schaal: 1:500


Projectnummer: PL1206

Tekeningnummer: 2022-1359

Berevends bij doc. nr:


088 - 3360333
info@kragten.nl
www.kragten.nl

kragten

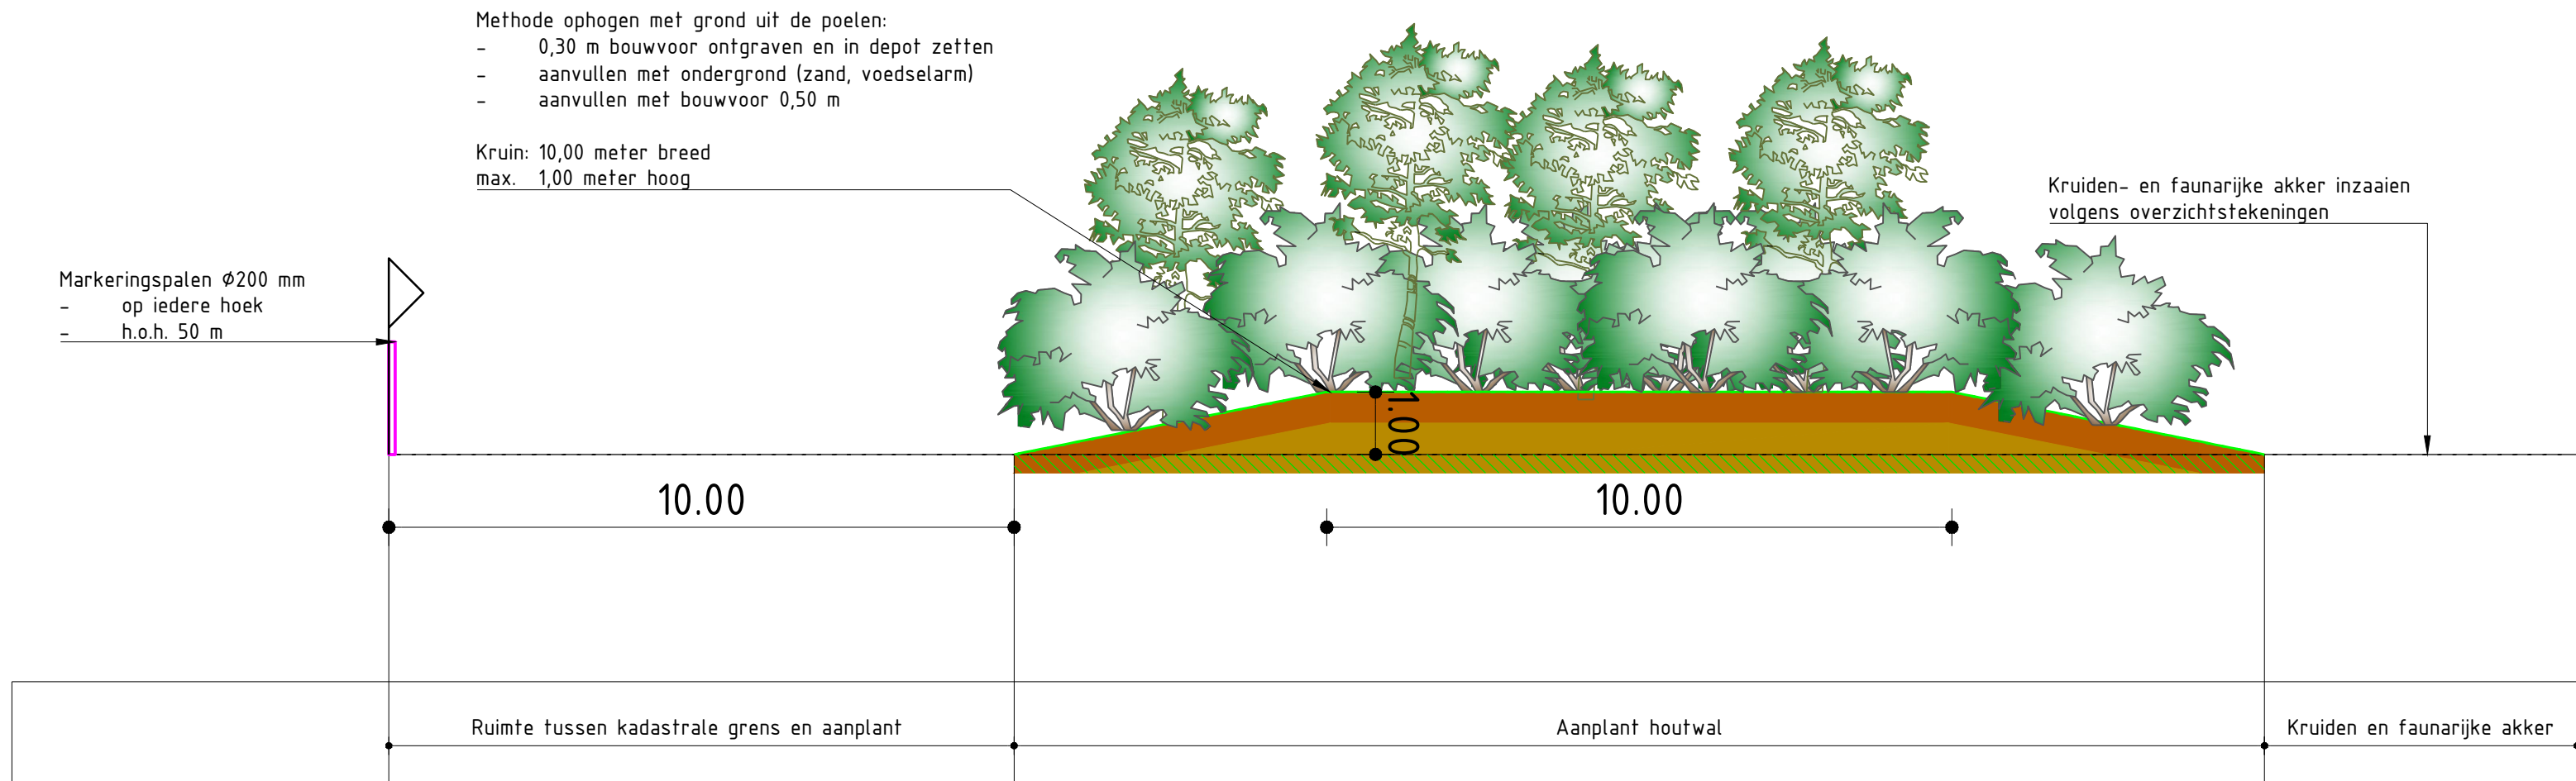


Dwarsprofiel D-D'

Schaal 1:100

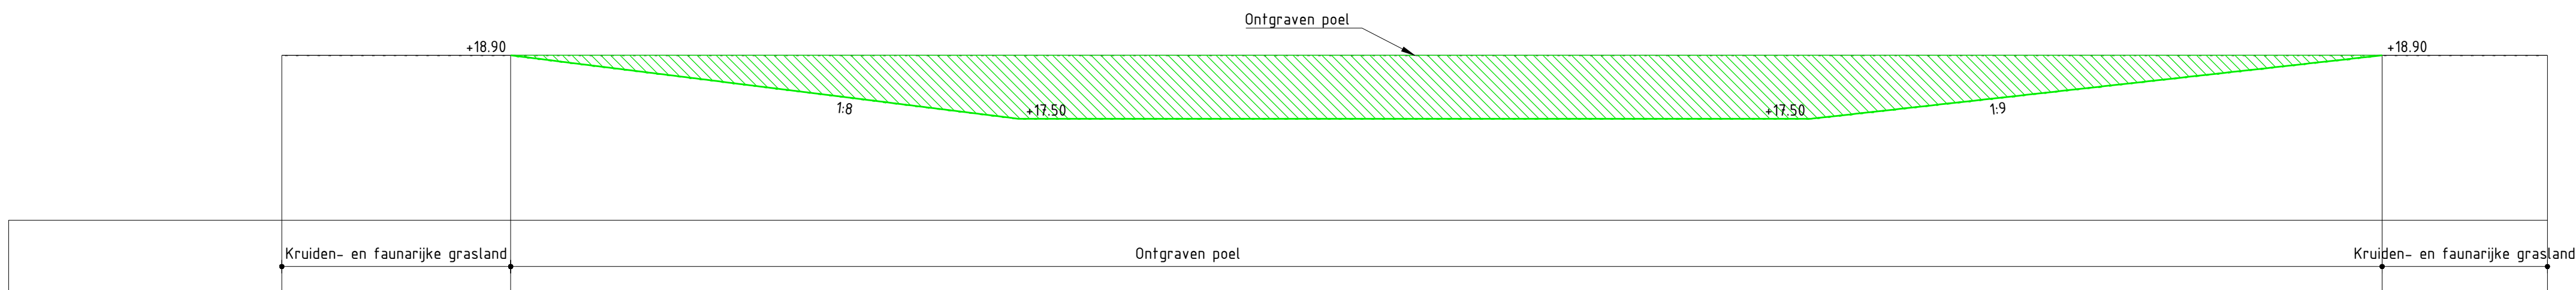

Dwarsprofiel E-E'

Schaal 1:100

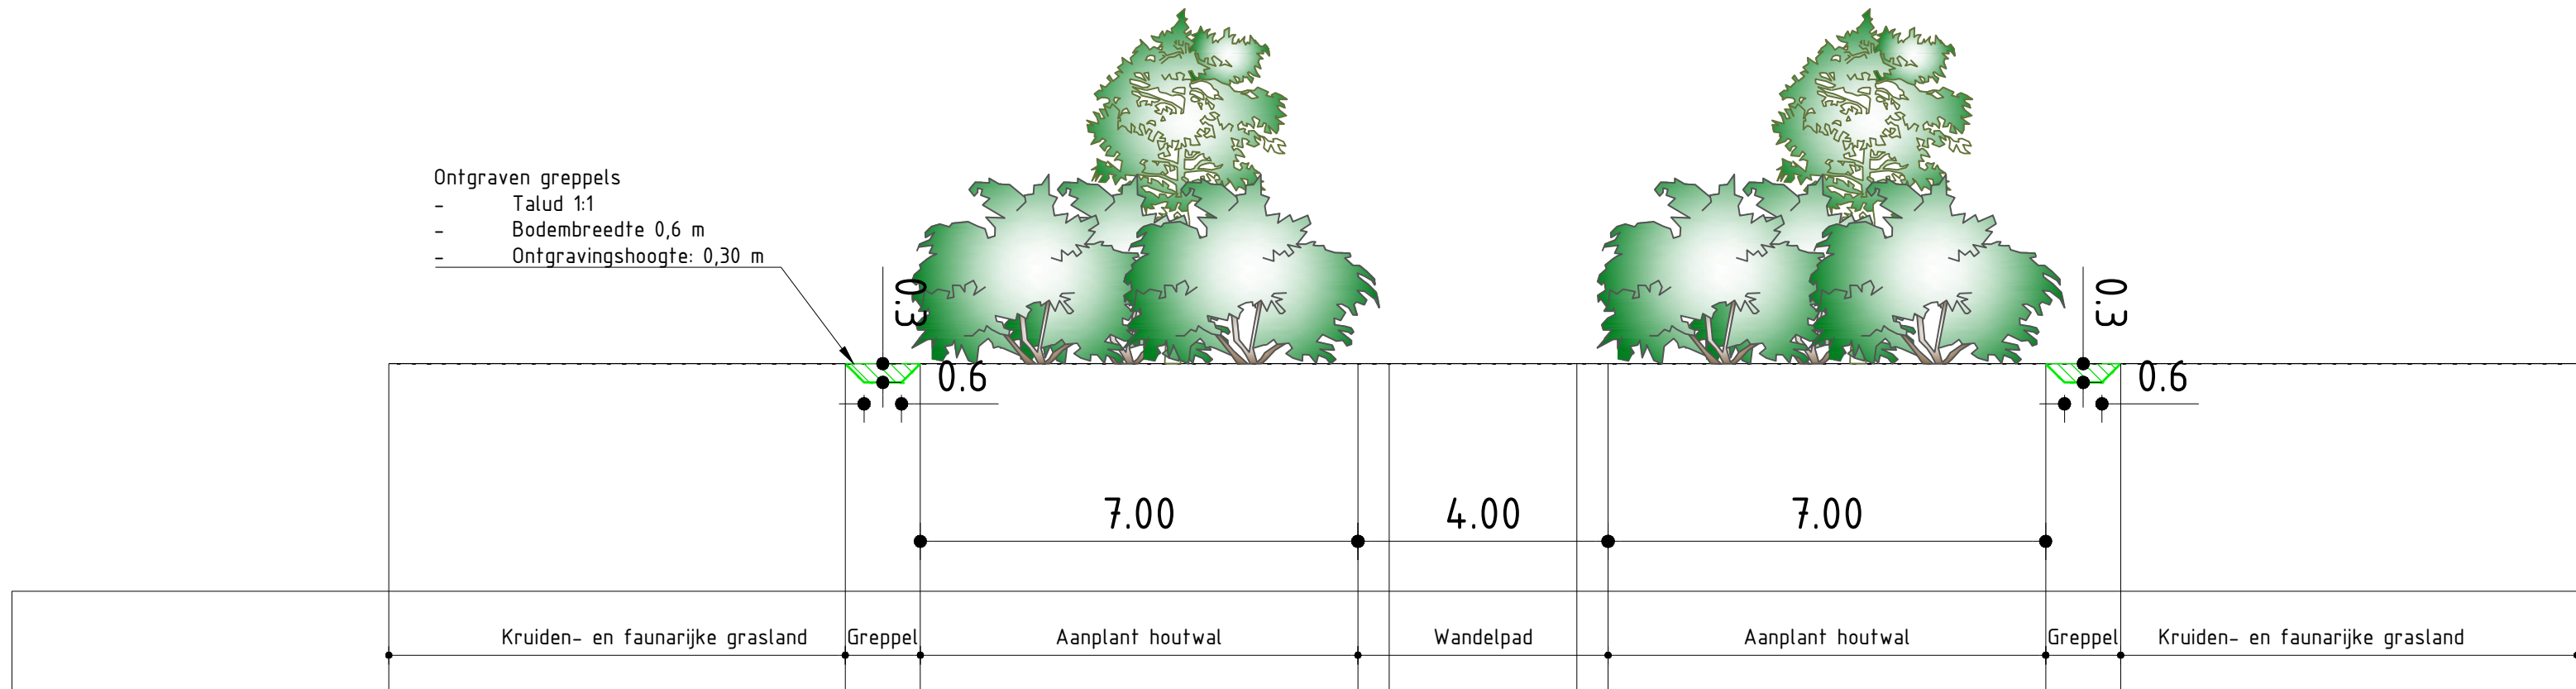

Dwarsprofiel F-F'

Schaal 1:100

3	05-12-2022	Aanpassing besteksexemplaar	FV	BCO	BCO
2	10-10-2022	Besteksexemplaar	FV	BCO	BCO
1	27-09-2022	Besteksexemplaar	FV	BCO	BCO
0	22-09-2022		FV	BCO	BCO
Versie	Datum	Omschrijving	Opsteller	Par.	Verificatie

Inrichting Nieuwe Natuur Maasduinen

Onderdeel
Profielen Schandelo

Opdrachtgever
Provincie Limburg

Fase
Bestek

Formaat
A1

Schaal
1: 100

Projectnummer
PLI206

Tekeningnummer
2022-1989

Behorende bij doc. nr.

Herten
Schooldijk 8, 6040 BN Herten
Postbus 14, 6040 AA Roermond

's-Hertogenbosch
Hambakkenweg 5-J, 5231 DD 's-Hertogenbosch
Postbus 2309, 5200 CH 's-Hertogenbosch

088 - 3366333
info@kragten.nl
www.kragten.nl

kragten

