


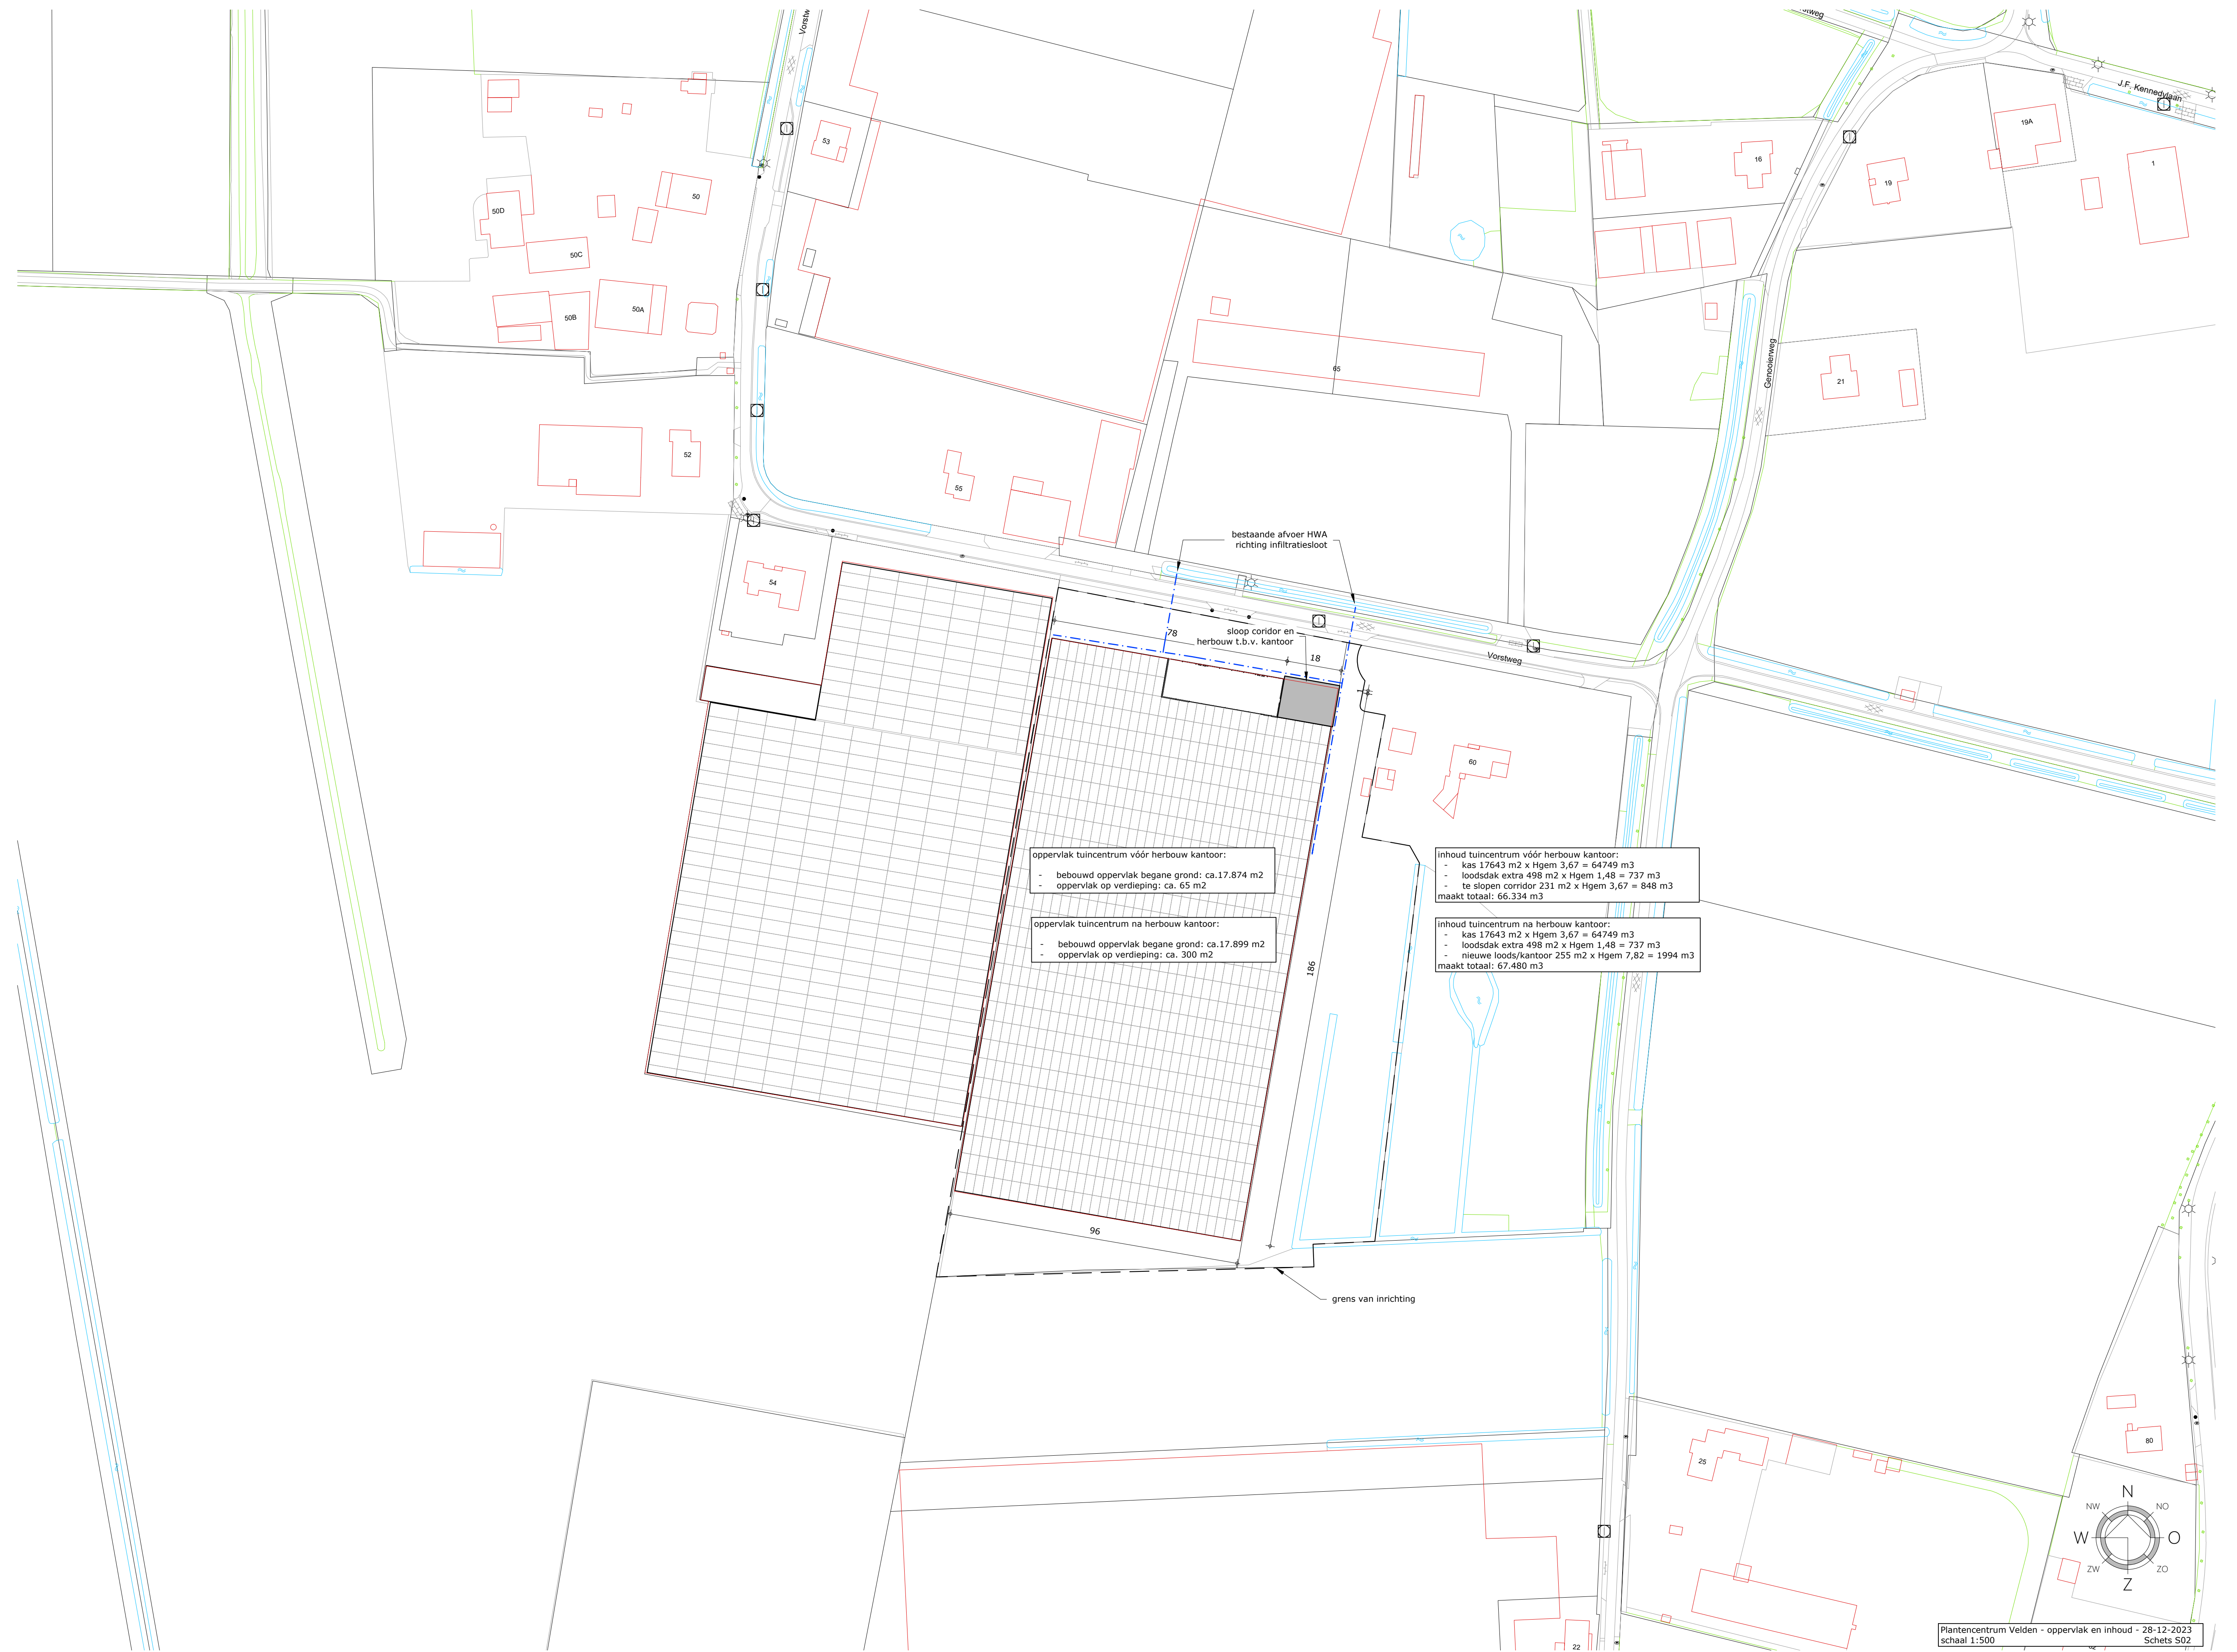

oppervlak tuincentrum vóór herbouw kantoor:

- bebouwd oppervlak begane grond: ca. 17.874 m<sup>2</sup>
- oppervlak op verdieping: ca. 65 m<sup>2</sup>

oppervlak tuincentrum na herbouw kantoor:

- bebouwd oppervlak begane grond: ca. 17.899 m<sup>2</sup>
- oppervlak op verdieping: ca. 300 m<sup>2</sup>

inhoud tuincentrum vóór herbouw kantoor:

- kas 17643 m<sup>2</sup> x Hgem 3,67 = 64749 m<sup>3</sup>
- loodsak extra 498 m<sup>2</sup> x Hgem 1,48 = 737 m<sup>3</sup>
- te slopen corridor 231 m<sup>2</sup> x Hgem 3,67 = 848 m<sup>3</sup>

maakt totaal: 66.334 m<sup>3</sup>

inhoud tuincentrum na herbouw kantoor:

- kas 17643 m<sup>2</sup> x Hgem 3,67 = 64749 m<sup>3</sup>
- loodsak extra 498 m<sup>2</sup> x Hgem 1,48 = 737 m<sup>3</sup>
- nieuwe loods/kantoor 255 m<sup>2</sup> x Hgem 7,82 = 1994 m<sup>3</sup>

maakt totaal: 67.480 m<sup>3</sup>

