


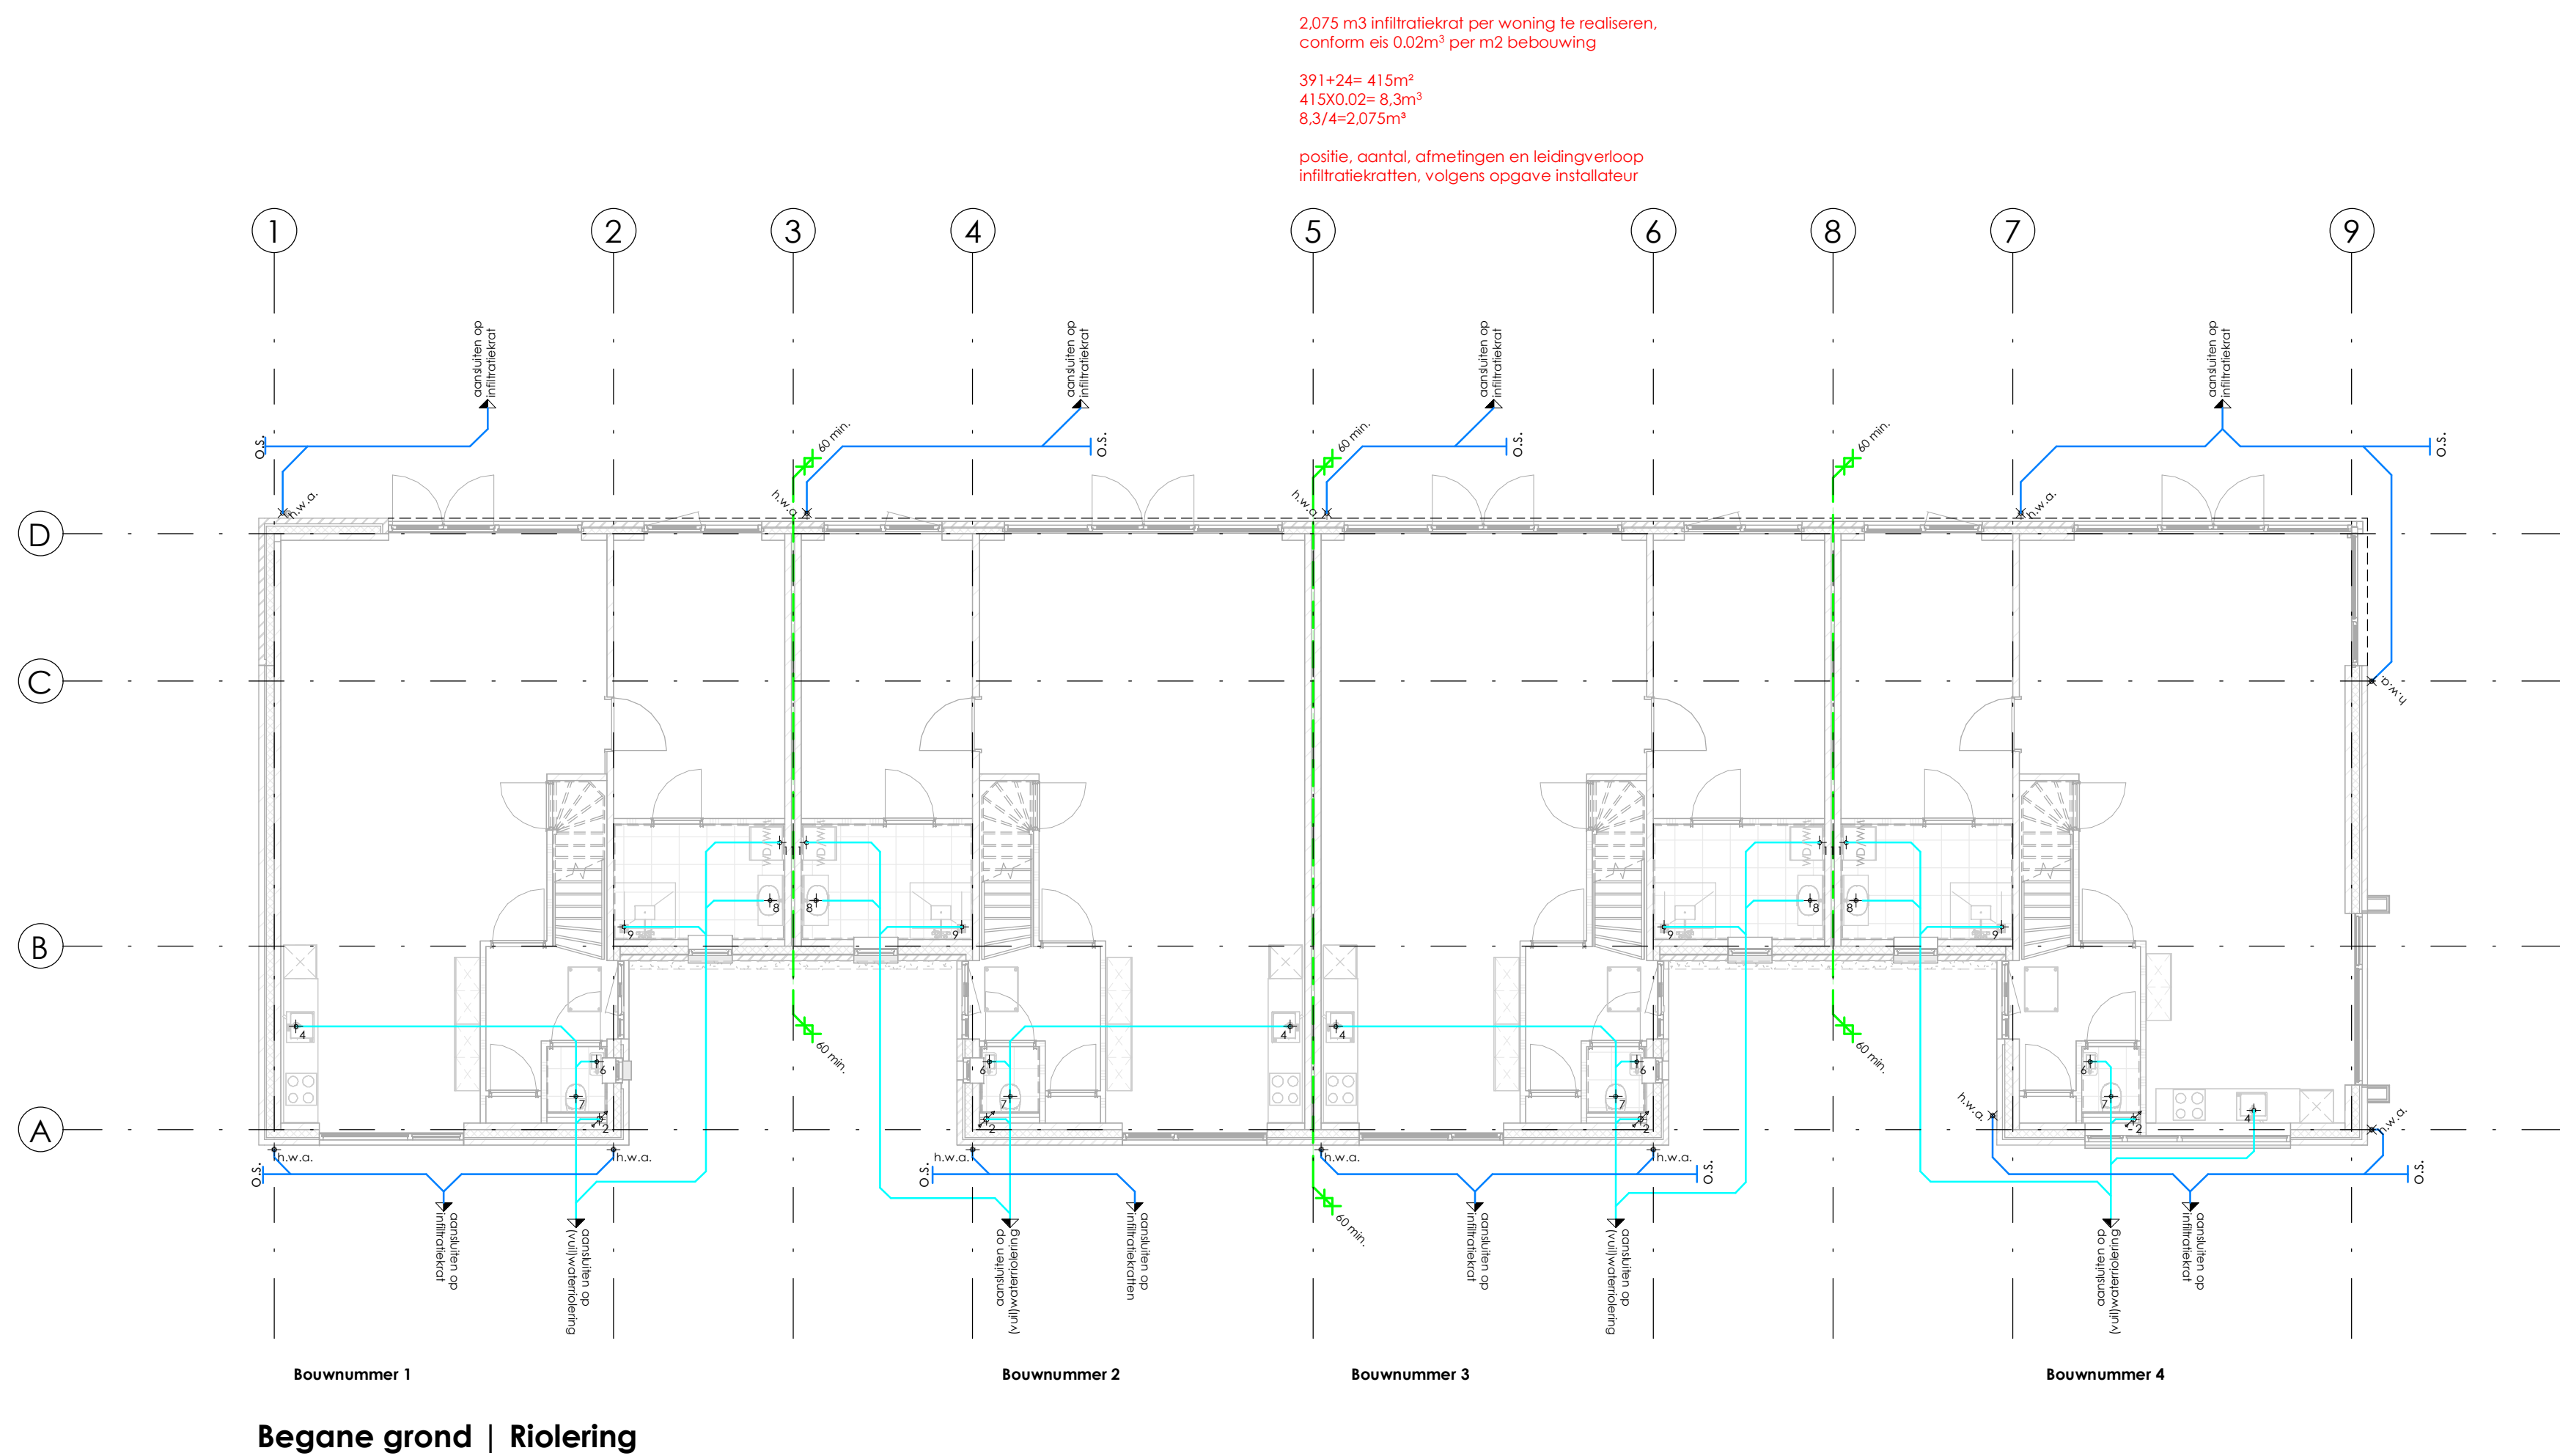

Begane grond | Riolering


Renvooi riolering

- | | | |
|------|--------------------|--------|
| 1 = | h.w.a. | Ø80mm |
| 2 = | standleiding | Ø110mm |
| 3 = | warmte-installatie | Ø50mm |
| 4 = | gootsteen | Ø50mm |
| 5 = | vaatwasser | Ø50mm |
| 6 = | fonteinje | Ø35mm |
| 7 = | toilet | Ø110mm |
| 8 = | wastafel | Ø50mm |
| 9 = | douche | Ø50mm |
| 10 = | ligbad | Ø50mm |
| 11 = | wasmachine | Ø50mm |

Principe opzet riolering, exact verloop en diameters volgens opgave installateur

Toilet beluchten i.v.m. leegtrekken leiding

Niet voor uitvoering

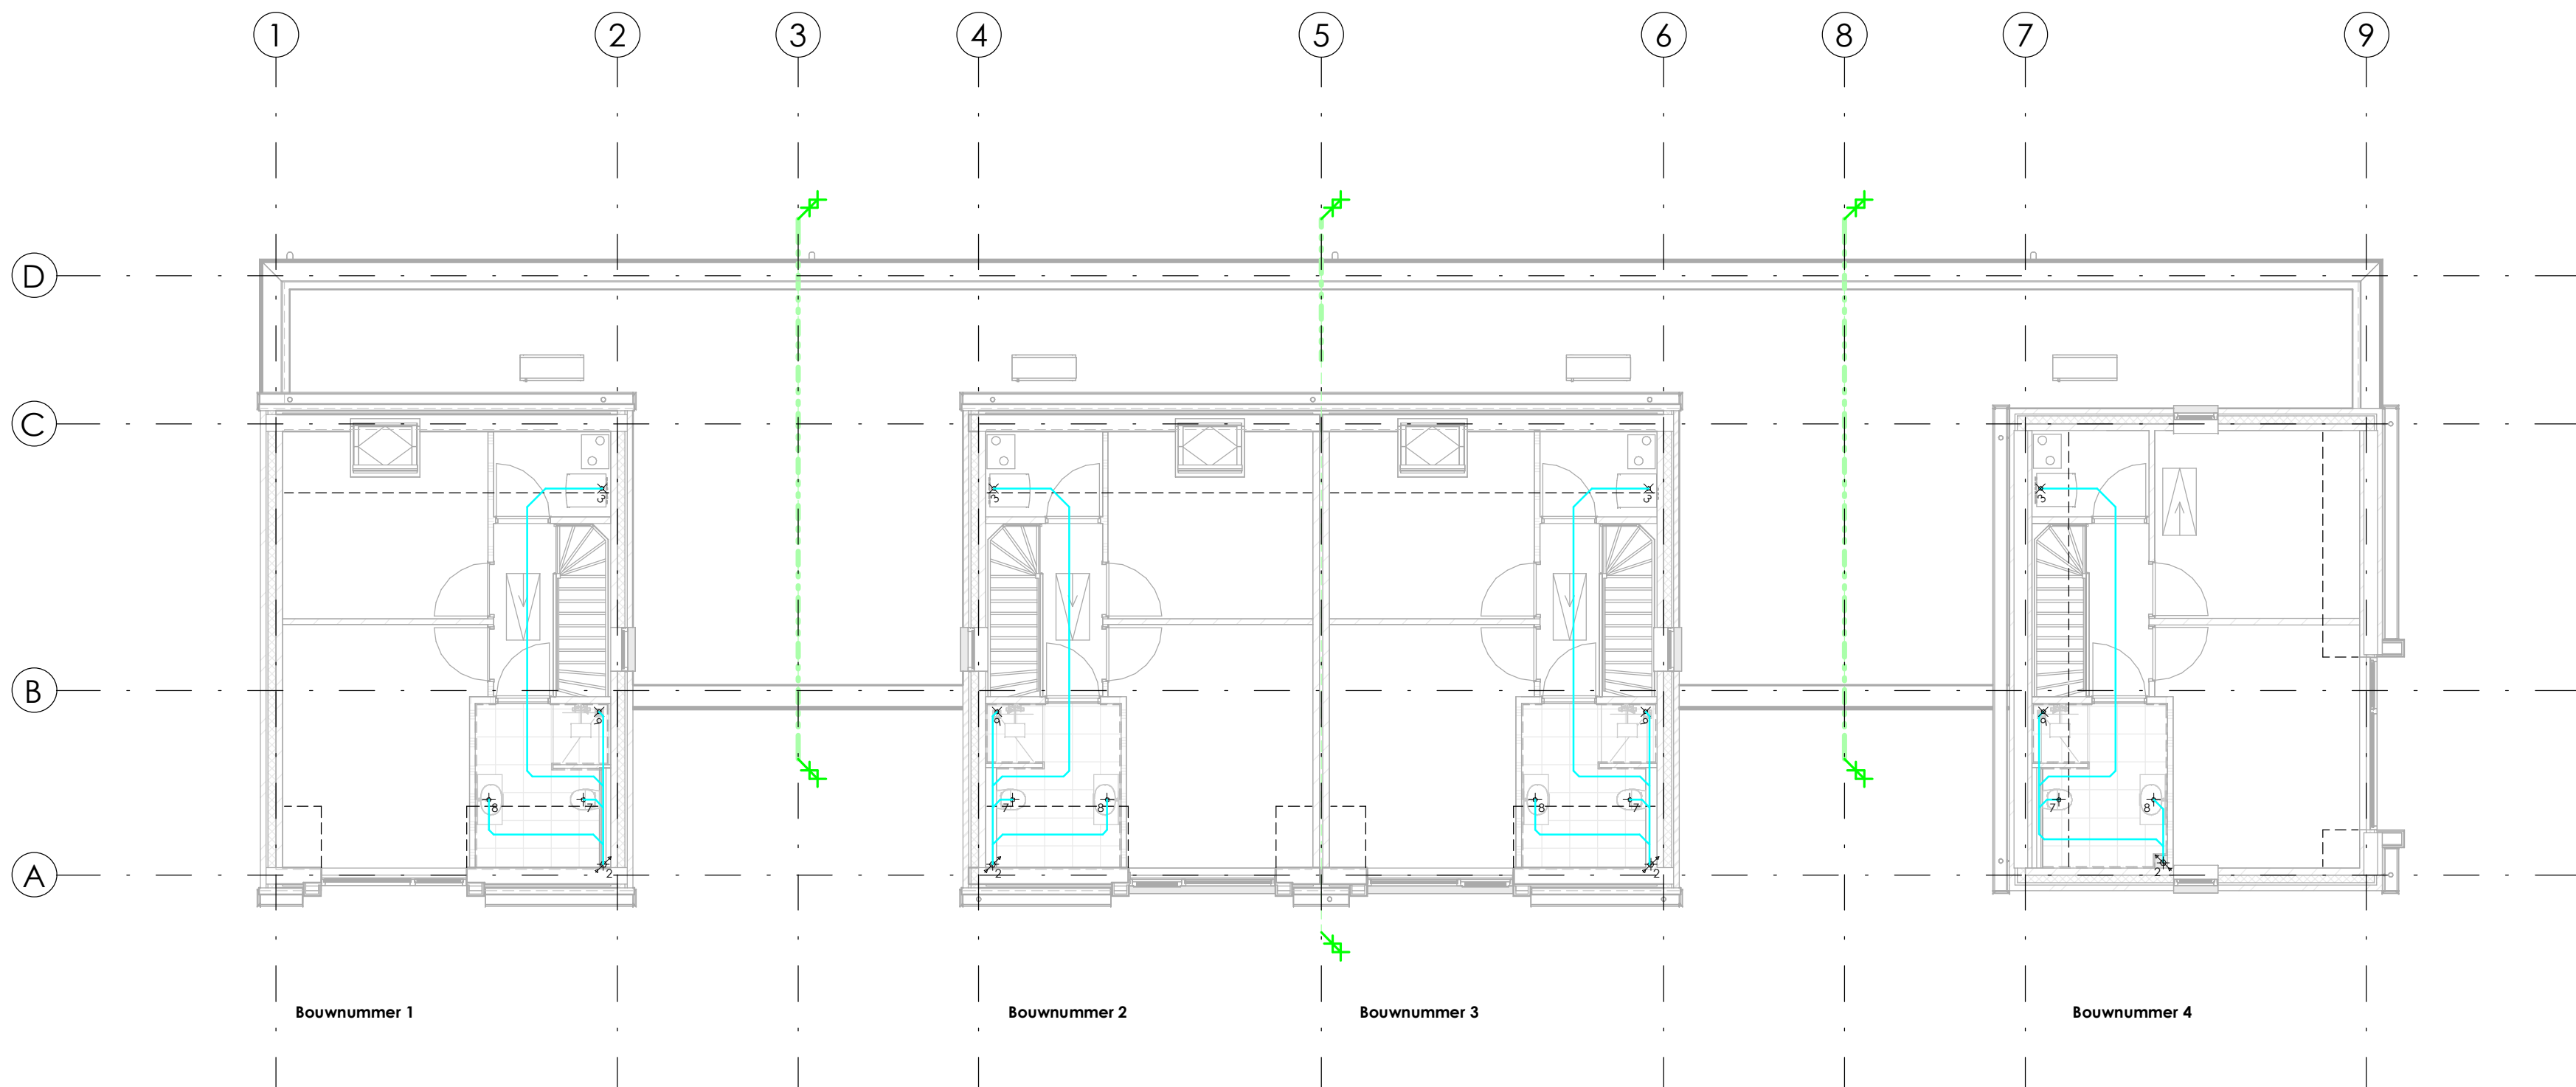

1e Verdieping | Riolering



Project:	Nieuwbouw woningen Velden
Werknummer:	23-109
Bladnummer:	04 Rioleringsoverzicht
Bouwadres:	Oude Schandelseweg Velden
Fase:	TO
Projectleider:	A. Ottink
Getekend:	R. Mekking
Datum:	25-03-2024
Schaal:	1:100
Afmeting:	A1
Wijziging:	5: 20-11-2024 6: 27-11-2024 3: 11-09-2024 4: 16-10-2024