



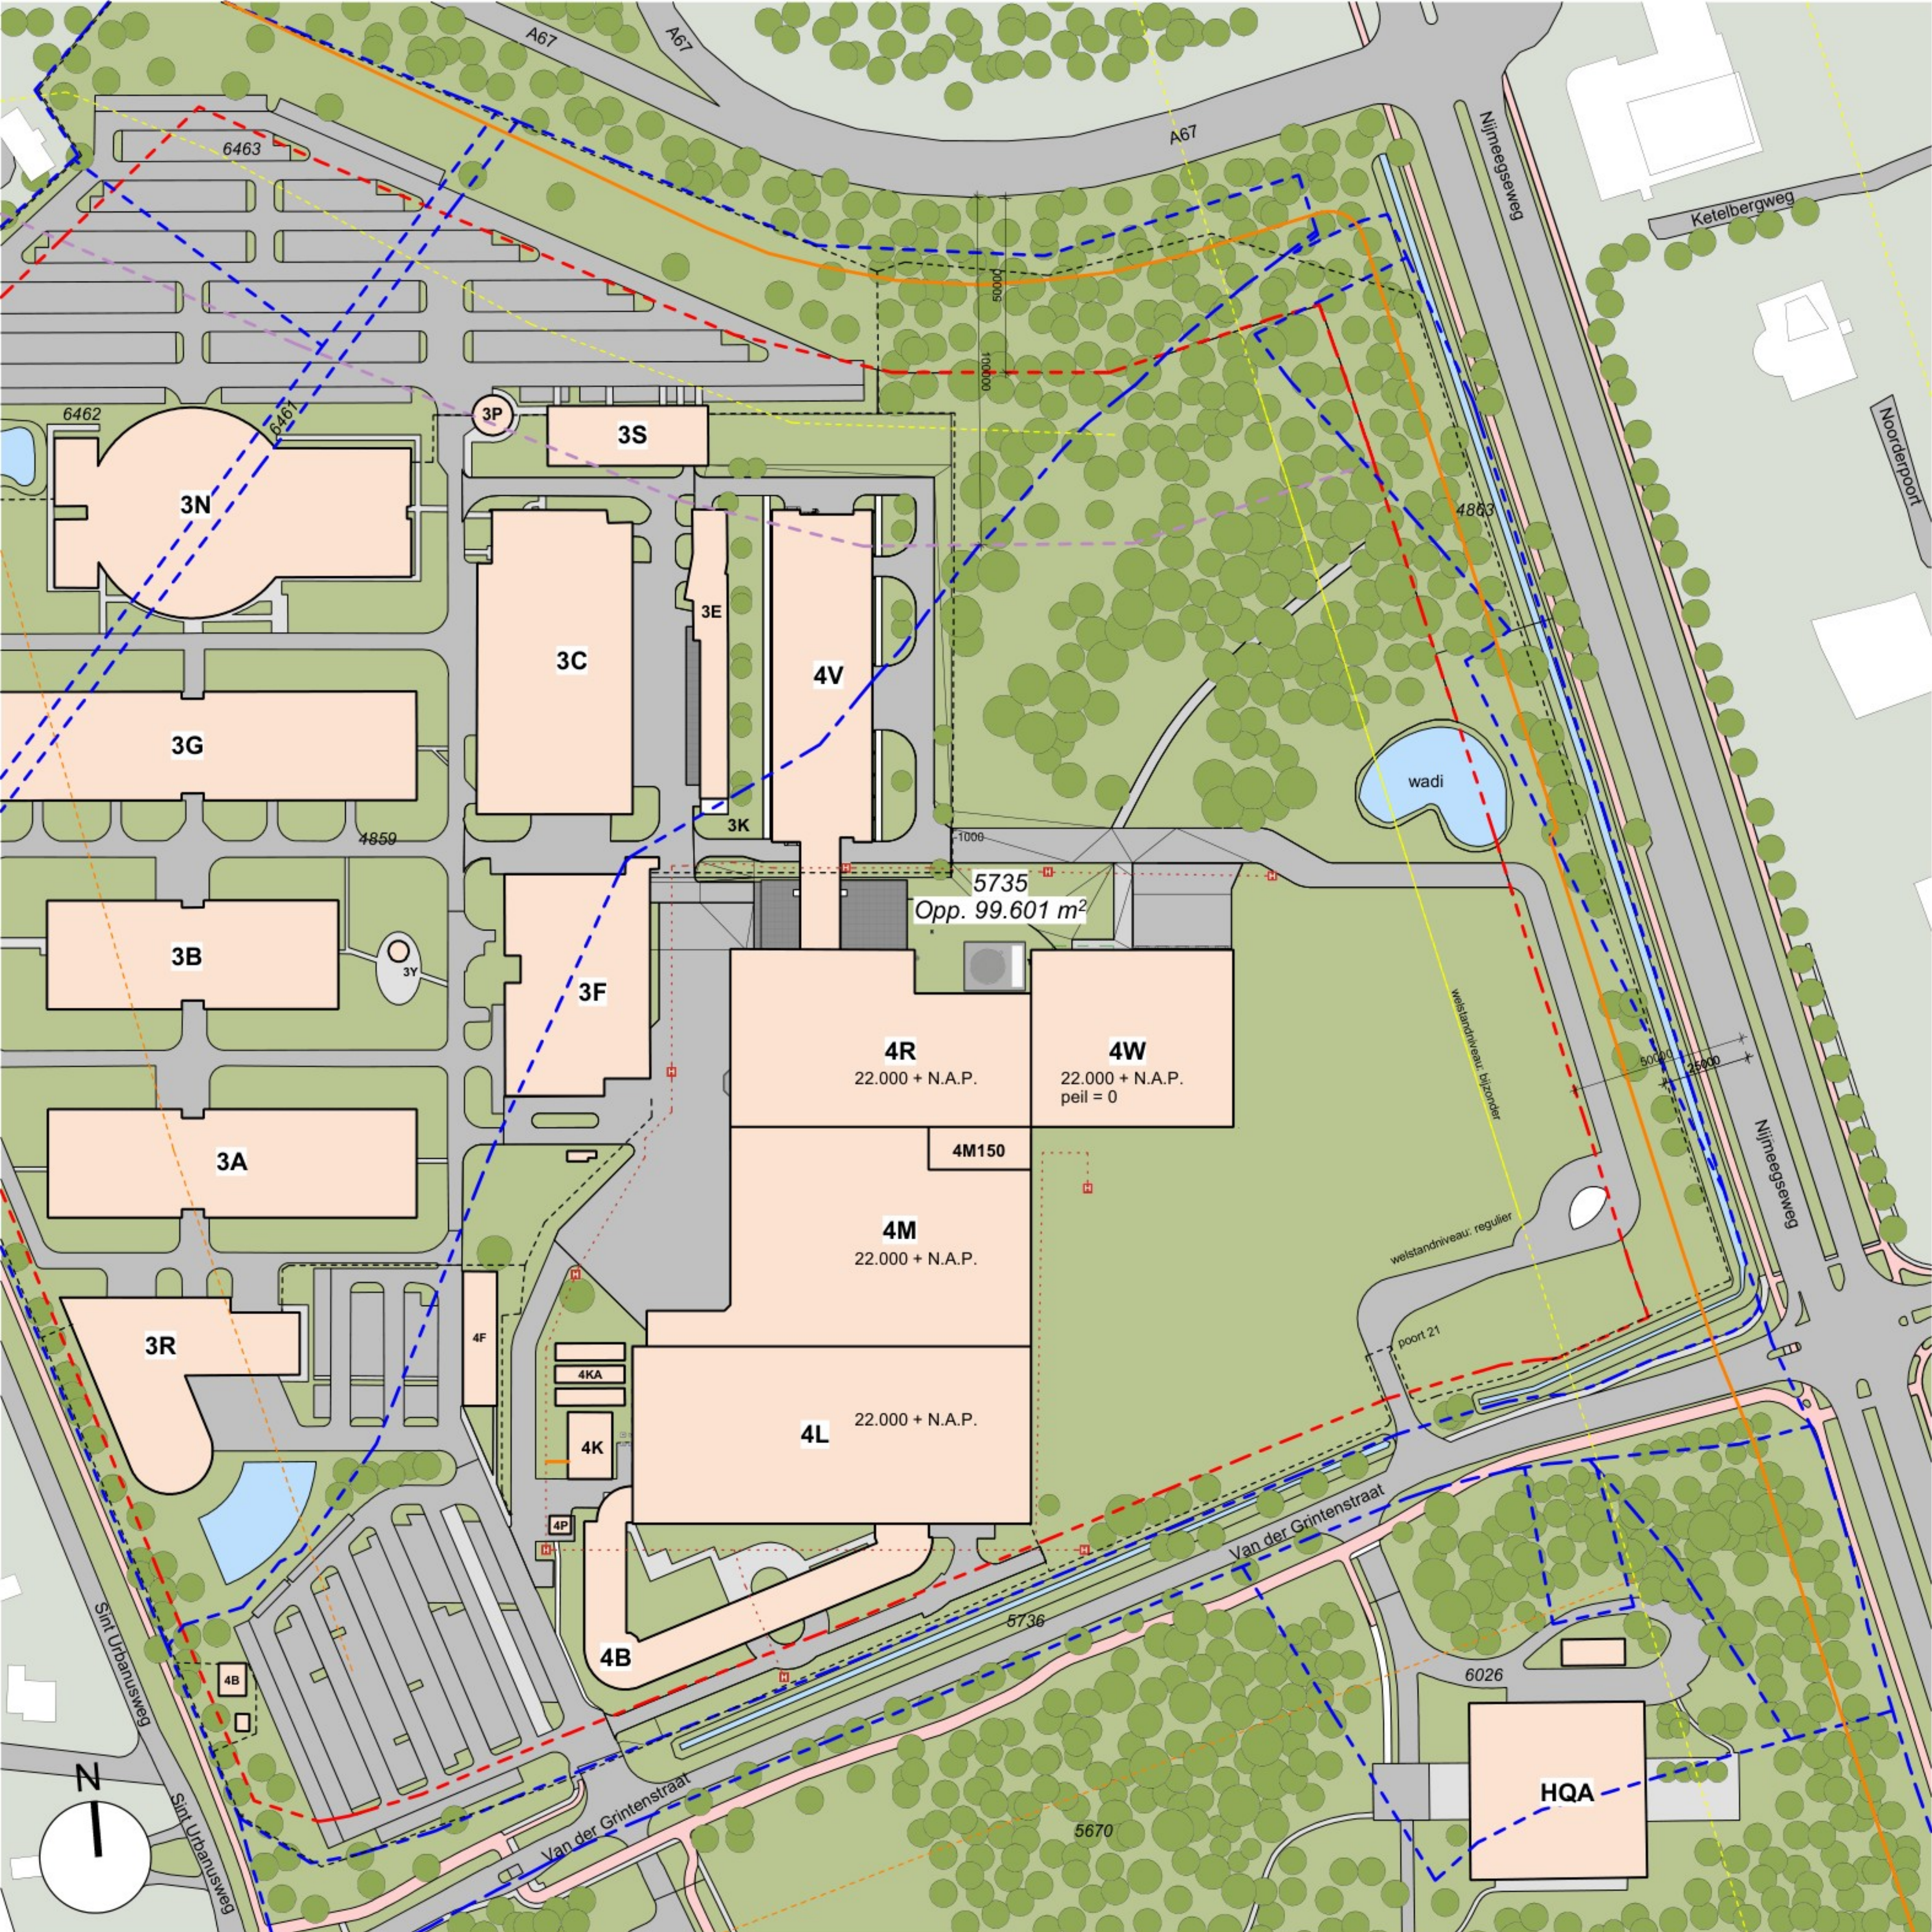

BESTAANDE SITUATIE

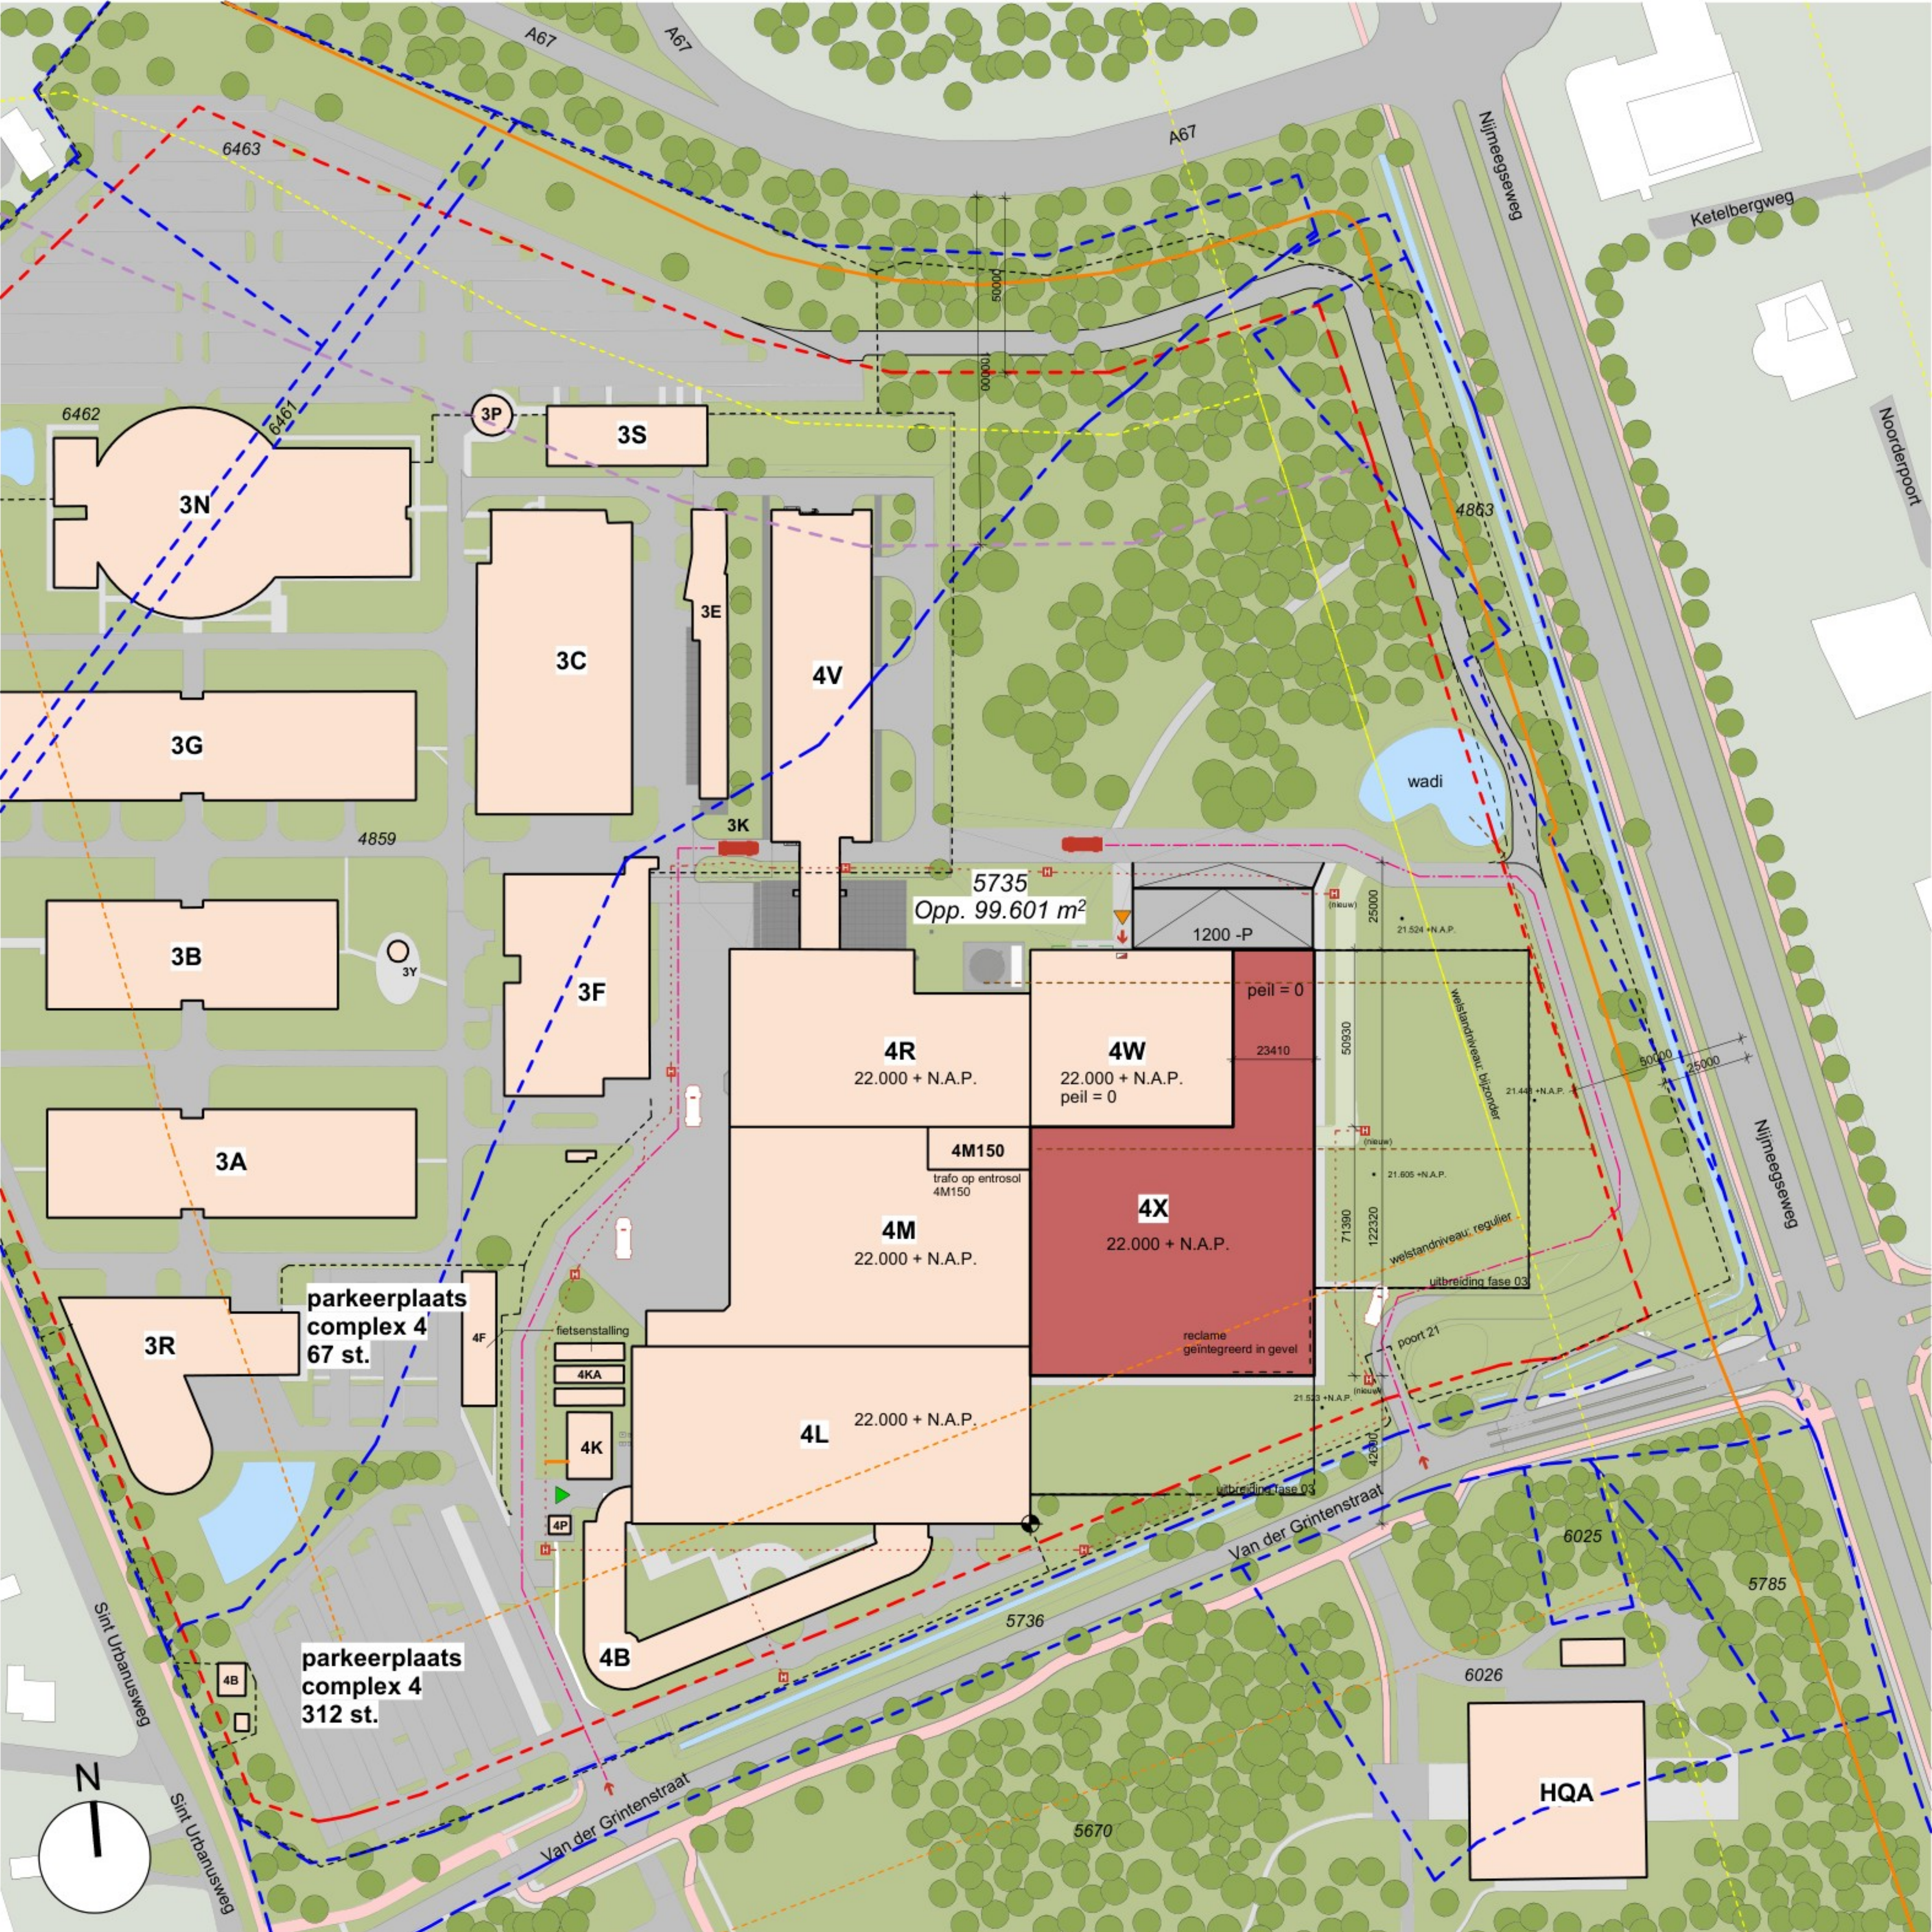

NIEUWE SITUATIE

RENOVOOI NIEUWE SITUATIE

PROJECT INFORMATIE

- MAATVOERING IN HET WERK TE CONTROLEREN
- Voor het werk gelden de normen en voorwaarden die ten tijde van de aanvraag omgevingsvergunning van toepassing zijn, opgenomen in het besluit bouwwerken leefomgeving.
 - Kadastrale gemeente : Gemeente Venlo
 - Perceelsnummer : 5735
 - Sectie : A
 - Voor het eigendom en gebruik van tekenwerk gelden de rechten beschreven in de DNR 2012, art. 45, 46, 47 en 48.
 - Peil = 0 = 22.000 +N.A.P.

LIJNEN

- Perceelsgrens
- Bouwwak
- Gevarelijn
- Welstandzone (Bijzonder)
- Welstandzone (Regulier)
- HWA naar Wadi
- HPE leiding voor Hydranten

BRANDVEILIGHEID

- Primaire brandweeringang, aangeduid met flitslicht
- Primaire opstelbaarheid brandweervoertuig (beschikbare vrije ruimte tenminste 4 x 10 m)
- Opstelbaarheid overige brandweervoertuigen
- Brandmeldpaneel
- Hydrant
- Aanrijroute brandweer
- Ingang chauffeurs
- Ingang personeel



situatie