


DOORSNEDE A'-A'

RUNDVEESTAL
wanden : baksteen
dak : golfplaten
vloer : beton
aantal dieren : 50 overige rundvee > 2 jaar (A7)
12 jongvee < 2 jaar (A3)

DOORSNEDE B'-B'

JONGVEESTAL
wanden : baksteen
dak : golfplaten
vloer : beton
aantal dieren : 52 jongvee < 2 jaar (A3)

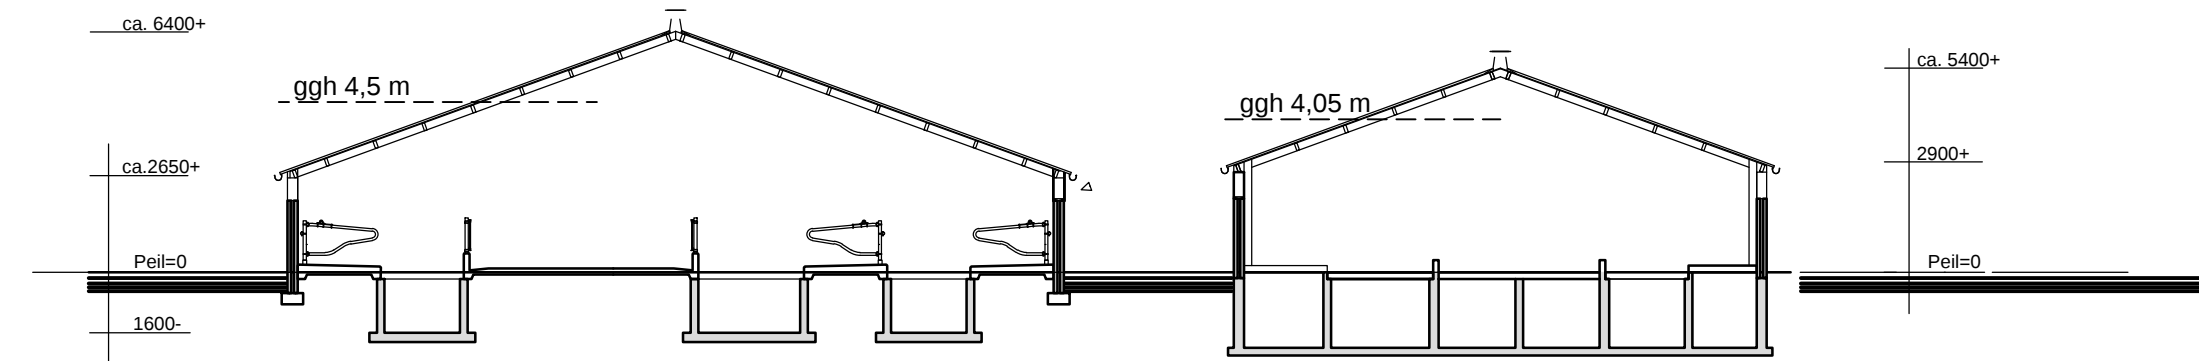

DOORSNEDE A-A

RUNDVEESTAL
wanden : baksteen
dak : golfplaten
vloer : beton
aantal dieren : 60 overige rundvee > 2 jaar (A7)

DOORSNEDE B-B

JONGVEESTAL
wanden : baksteen
dak : golfplaten
vloer : beton
aantal dieren : 40 jongvee < 2 jaar (A3)





DOORSNEDE C-C

SLEUFSILO'S

RENVOL:

1. Hydrofoormotor 5,00 kW

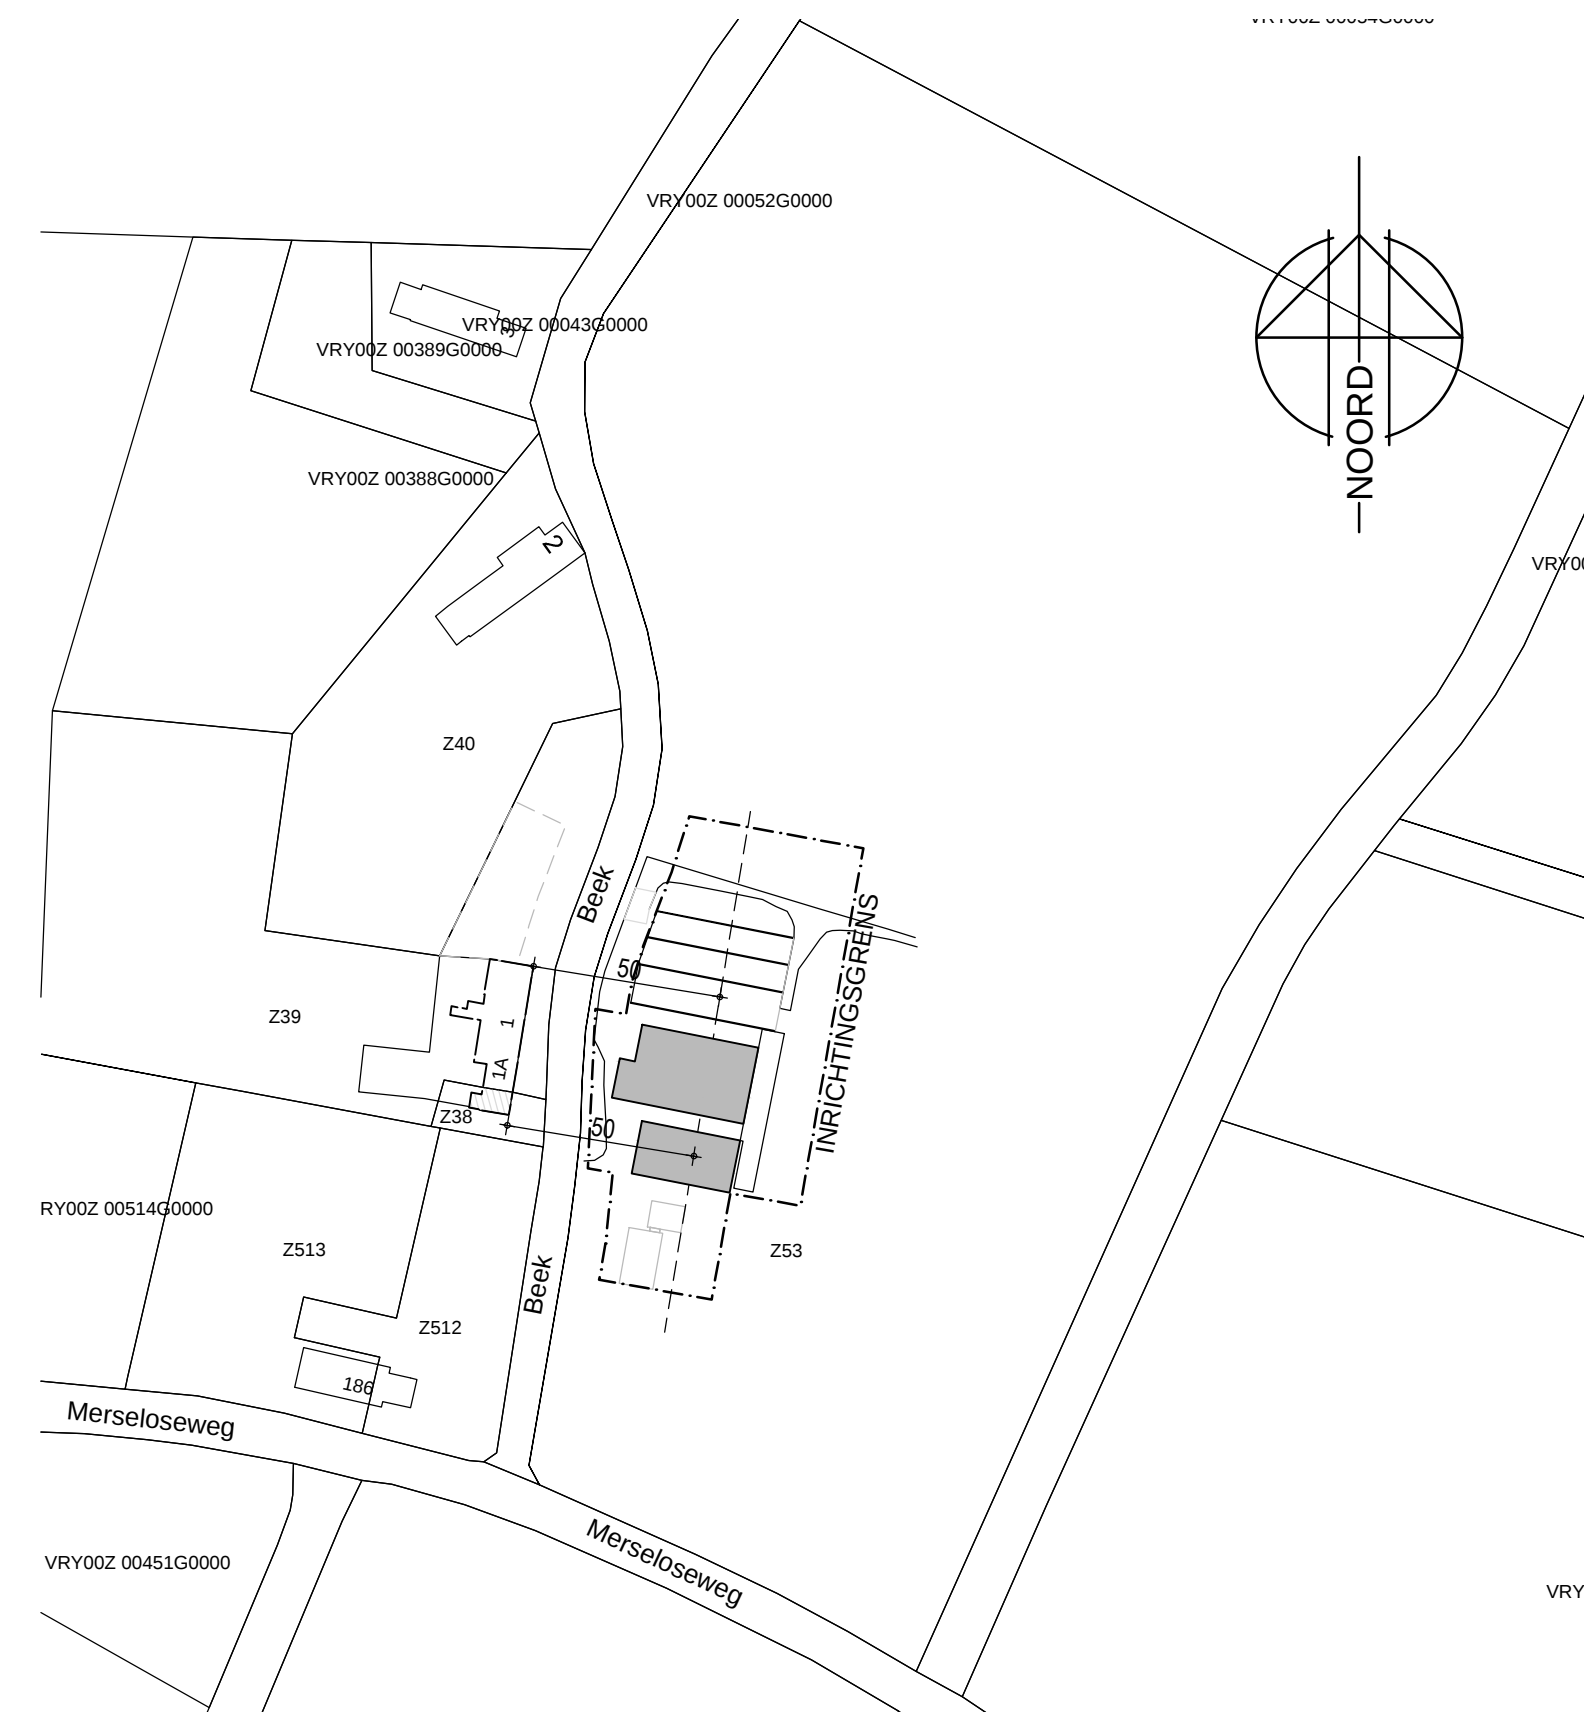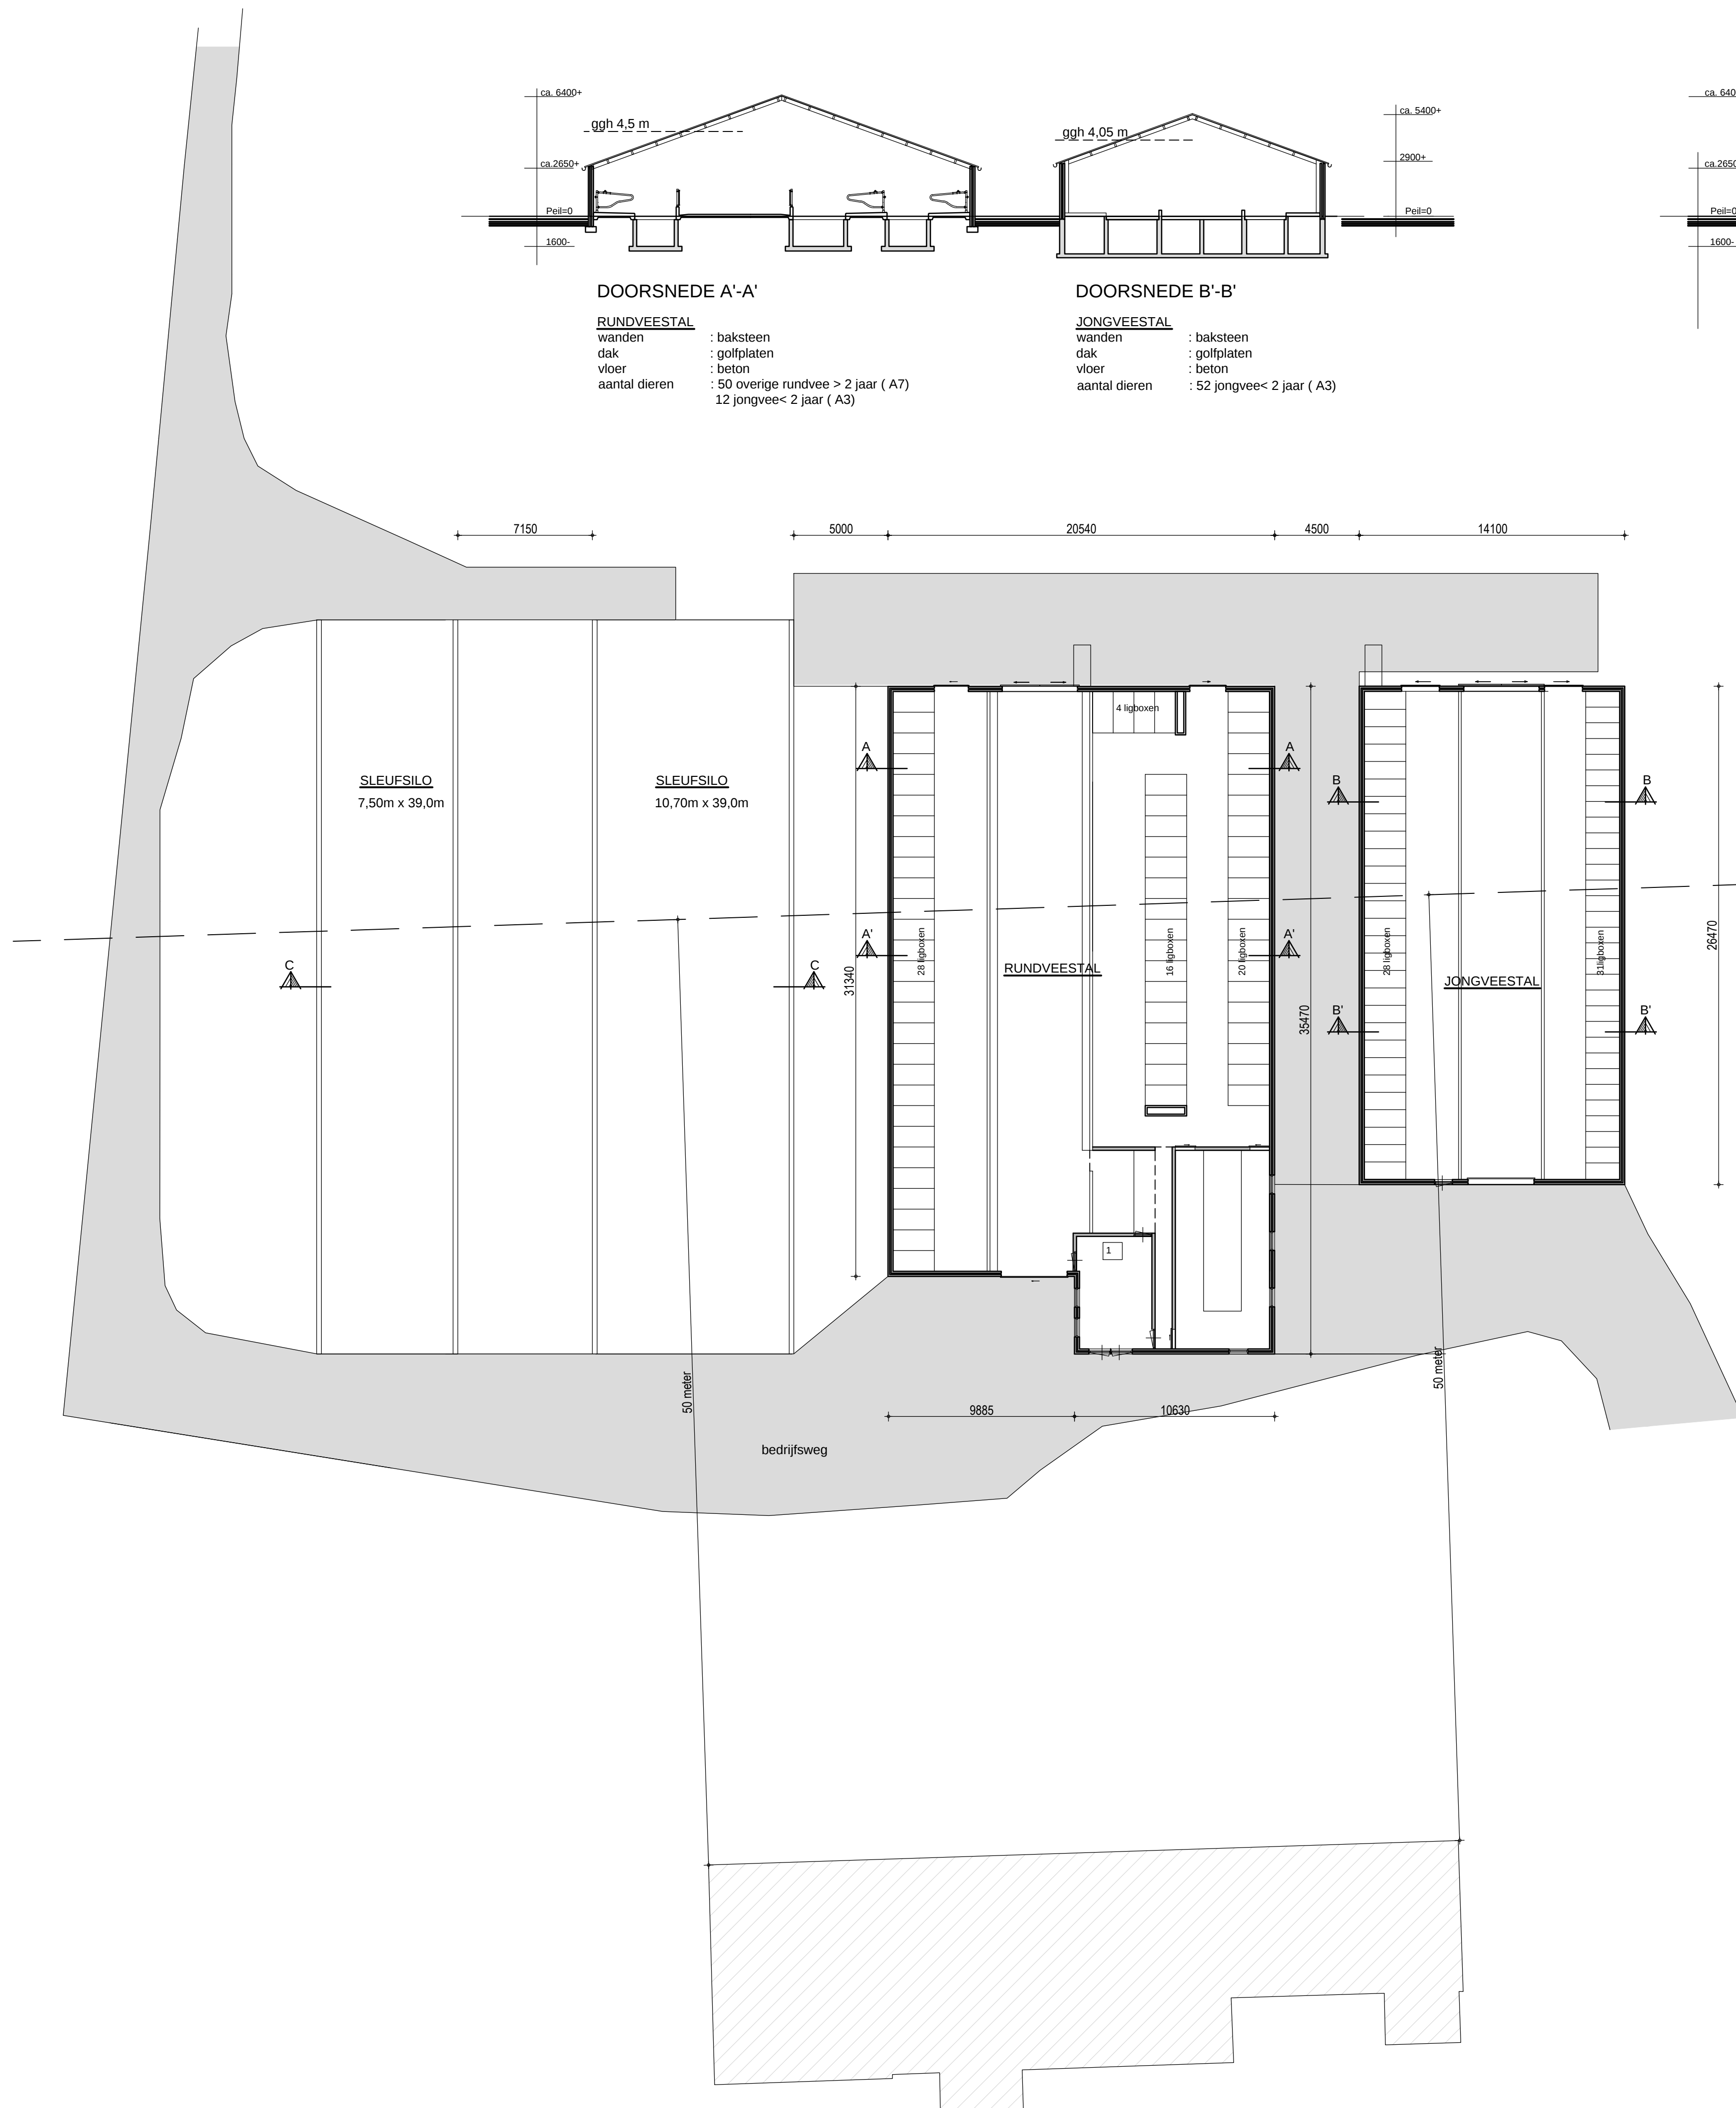

SITUATIE

Kad.gemeente : Venray
sectie : Z
sectienr. : 53
schaal : 1:2000

HANDTEKENING AANVRAGER :	TEKENING NO: 14-038
OPDRACHTGEVER: Mts. W.J.W.J. Loonen De Boterpot 7 5635420 5815 CM Merselo	SCHAAL: 1:200 FORMAAT: 100 x 84
ADRES INRICHTING : Beek 1 Merselo	DATUM GETEKEND: 14-04-2014/ ms
ONDERDEEL: Milieutekening behorend bij het activiteitenbesluit	WIJZ. 1: 16-05-2014/ms WIJZ. 2: 01-07-2014/ms WIJZ. 3: WIJZ. 4: WIJZ. 5: