



VERKENNEND BODEMONDERZOEK

KEMPWEG 139-141

TE VENRAY



Bodem



Rapportage verkennend bodemonderzoek

Kempweg 139-141 te Venray

Opdrachtgever	Hoex Onroerende Zaken Franklinstraat 1 5807 GJ Oostrum
Rapportnummer	9360.001
Versienummer	D1
Status	Eindrapportage
Datum	12 april 2019
Vestiging	Limburg Rijksweg Noord 39 6071 KS Swalmen 0475 - 504961 swalmen@econsultancy.nl
Opsteller	ing. B.H.M. Houben
Paraaf	
Kwaliteitscontrole	ing. D.W.J. Verwijlen
Paraaf	



Kwaliteitszorg

Econsultancy is lid van de Vereniging Kwaliteitsborging Bodembeheer (VKB). De VKB is een vereniging van bodemadvies- en -onderzoeksbureaus en heeft als doel kwaliteitsborging en continue verbetering van de dienstverlening van haar leden op het gebied van bodembeheer. Het VKB keurmerk geeft opdrachtgevers de zekerheid dat het uitvoerend bureau werkt conform de eisen die de VKB aan haar leden stelt op het gebied van competenties en integriteit van medewerkers en het toepassen van vigerende normen en onderzoeksprotocollen.

Econsultancy werkt volgens een dynamisch kwaliteits- en milieusysteem, zoals beschreven in het kwaliteits- en milieuhandboek. Ons kwaliteits- en milieusysteem is gecertificeerd volgens de eisen in de NEN-EN-ISO 9001 en NEN-EN-ISO 14001.

Betrouwbaarheid

Dit bodemonderzoek is op zorgvuldige wijze uitgevoerd conform de toepasselijke en van kracht zijnde regelgeving. Een bodemonderzoek wordt in zijn algemeenheid echter uitgevoerd door het steekproefsgewijs bemonsteren van de bodem, waardoor het, op basis van de resultaten van een bodemonderzoek, onmogelijk is garanties af te geven ten aanzien van de milieuhygiënische bodemkwaliteit. Daarnaast betreft het bodemonderzoek een momentopname. Econsultancy accepteert op voorhand geen aansprakelijkheid ten aanzien van mogelijke beslissingen die de opdrachtgever naar aanleiding van het door Econsultancy uitgevoerde bodemonderzoek neemt.

INHOUDSOPGAVE

1	INLEIDING	1
2	AFBAKENING ONDERZOEKSLOCATIE	1
3	VOORONDERZOEK.....	2
3.1	Geraadpleegde bronnen.....	2
3.2	Historisch en huidig gebruik onderzoekslocatie	2
3.3	Toekomstige situatie.....	3
3.4	Calamiteiten.....	3
3.5	Uitgevoerd(e) bodemonderzoek(en) op de onderzoekslocatie	3
3.6	Aangrenzende terreindelen/percelen	3
3.7	Terreininspectie	4
3.8	Informatie lokale of regionale achtergrondgehalten	4
3.9	Bodemopbouw en geohydrologie	4
4	CONCLUSIES VOORONDERZOEK (ONDERZOEKSOPZET)	5
5	VELDWERK.....	5
5.1	Algemeen.....	5
5.2	Uitvoering veldwerk	5
5.3	Zintuiglijke waarnemingen	5
6	LABORATORIUMONDERZOEK	6
6.1	Uitvoering analyses	6
6.2	Toetsingskader	6
6.3	Resultaten grondmonsters	7
7	SAMENVATTING, CONCLUSIES EN ADVIES.....	8

BIJLAGEN:

1. - Topografische ligging van de locatie
- 2a. - Locatieschets
- 2b. - Foto's onderzoekslocatie
3. - Boorprofielen
- 4a. - Analysecertificaten
- 4b. - Getoetste analyseresultaten
5. - Toetsingskader Circulaire bodemsanering

1 INLEIDING

Hoex Onroerende Zaken heeft aan Econsultancy opdracht verleend voor het uitvoeren van een verkennend bodemonderzoek op de locatie Kempweg 139-141 te Venray.

Het bodemonderzoek is uitgevoerd in het kader van de bestemmingsplanwijziging van de onderzoekslocatie.

Het verkennend bodemonderzoek heeft tot doel met een relatief geringe onderzoeksinspanning vast te stellen of op de onderzoekslocatie een grond- en/of grondwaterverontreiniging aanwezig is, teneinde te bepalen of er milieuhygiënische belemmeringen zijn voor de bestemmingsplanwijziging van de onderzoekslocatie.

Het vooronderzoek is verricht conform de NEN 5725:2017 "Bodem - Landbodemonderzoek - Strategie voor het uitvoeren van milieuhygiënisch vooronderzoek". Het bodemonderzoek is uitgevoerd conform de NEN 5740+A1:2016 "Bodem - Landbodemonderzoek - Strategie voor het uitvoeren van verkennend bodemonderzoek - Onderzoek naar de milieuhygiënische kwaliteit van bodem en grond".

Het veldwerk en de bemonstering zijn verricht onder certificaat op grond van de BRL SIKB 2000 "Veldwerk bij milieuhygiënisch bodem- en waterbodemonderzoek", protocol 2001. De analyseresultaten zijn getoetst aan het toetsingskader van VROM (Circulaire bodemsanering 2013) en aan de achtergrondwaarden voor grond uit de Regeling bodemkwaliteit (bijlage B, tabel 1), VROM, 2007.

Econsultancy is onder meer gecertificeerd voor protocol 2001 van de BRL SIKB 2000. In dat kader verklaart Econsultancy geen eigenaar van de onderzoekslocatie te zijn of te worden.

2 AFBAKENING ONDERZOEKSLOCATIE

Het vooronderzoek omvat de onderzoekslocatie en direct hieraan grenzende terreindelen binnen een afstand van 25 meter.

De onderzoekslocatie ($\pm 550 \text{ m}^2$) is gelegen aan de Kempweg 139-141 te Venray (zie bijlage 1).

Het perceel, waar de onderzoekslocatie deel van uitmaakt, is kadastraal bekend gemeente Venray, sectie L, nummer 5033.

Volgens het Actueel Hoogtebestand Nederland bevindt het maaiveld zich op een hoogte van circa 28 m +NAP en zijn de coördinaten van het midden van de onderzoekslocatie $X = 194.930$, $Y = 392610$.

3 VOORONDERZOEK

3.1 Geraadpleegde bronnen

Voorafgaand aan de uitvoering van de veldwerkzaamheden is een vooronderzoek uitgevoerd op basis van de NEN 5725. In tabel I zijn de in het kader van het vooronderzoek geraadpleegde bronnen weergegeven. Van de locatie en de directe omgeving zijn uit verschillende informatiebronnen gegevens verzameld over het historische, huidige en toekomstige gebruik, eventuele calamiteiten, eventueel eerder uitgevoerde bodemonderzoeken, de bodemopbouw en geohydrologie, verhardingen, kabels en leidingen.

Tabel I. Geraadpleegde bronnen

Onderdeel	Bron
Historisch, huidig en toekomstig gebruik	Opdrachtgever (contactpersoon de heer J. Baken), d.d. maart 2019
Bouw-/milieudossier, ondergrondse tanks, calamiteiten, eerder uitgevoerd bodemonderzoek	Gemeente Venray (contactpersoon de heer H. Kessels) d.d. maart 2019
Locatiegegevens van internet: - historisch topografisch kaartmateriaal - basisregistratie grootschalige topografie - kadastrale gegevens - hoogtekkaart - luchtfoto's - streetview - provinciale bodeminformatie - bodemopbouw - geo(hydro)logie - kabels en leidingen	www.topotijdreis.nl www.pdok.nl www.kadaster.nl www.ahn.nl webservices.gbo-provincies.nl/lufo/services/wms maps.google.nl www.bodemloket.nl maps.bodemdata.nl www.dinoloket.nl www.kadaster.nl/klic-wion
Terreininspectie	Uitgevoerd door medewerker Econsultancy, d.d. 14 maart 2019

3.2 Historisch en huidig gebruik onderzoekslocatie

Uit historisch kaartmateriaal uit 1900 blijkt, dat de locatie onderdeel was van een heide natuurgebied. Omstreeks 1937 is een onverharde weg gerealiseerd op het noordelijke terreindeel van de onderzoekslocatie. Sinds 1955 bevindt de weg zich ten noorden van de onderhavige onderzoekslocatie. Tevens zijn in de nabijheid van de onderzoekslocatie 2 gebouwen gerealiseerd. Na deze periode is aanvullend in de omgeving van de onderzoekslocatie bebouwing gerealiseerd. De onderzoekslocatie bestond tot heden grotendeels uit grasland. Omstreeks 2016 is op het zuidelijk terreindeel van de onderzoekslocatie bebouwing gerealiseerd.

De onderzoekslocatie is grotendeels in gebruik als grasland en heeft voor zover bekend geen andere bestemming gehad.

Voor zover bij de opdrachtgever en de gemeente Venray bekend, heeft er op de onderzoekslocatie nimmer opslag van oliehoudende producten in ondergrondse of bovengrondse tanks plaatsgevonden.

Er zijn geen aanwijzingen gevonden, die aanleiding geven een asbestverontreiniging op de locatie te verwachten.

Uit de geraadpleegde bronnen blijkt geen aanwezigheid van ophogingen, dempingen of stortingen.

Tabel II geeft een opsomming van de verleende bouwvergunningen voor de onderzoekslocatie. Tevens is aangegeven of er in de bouwvergunning vermeld is of asbest als bouw materiaal is toegepast.

Tabel II. Verleende bouwvergunningen

Naam aanvrager	Jaartal	Omschrijving	Asbest toegepast in:
Gebr. van Hoof	1963	bouw van een kantoorgebouw	nee
J.A.P. Willems	1984	bouw van een garage	nee
J.A.P. Willems	1985	bouw van een berging	nee
J.A.P. Willems	1985	bouw van een hobbykastje	nee
P.M.E. de Haart	2011	bouw van een erker	nee

In bijlage 2a is de huidige situatie op een locatieschets weergegeven. Bijlage 2b bevat enkele foto's van de onderzoekslocatie.

3.3 Toekomstige situatie

De initiatiefnemer is voornemens op de locatie een vrijstaand huis te realiseren.

3.4 Calamiteiten

Voor zover bij de opdrachtgever bekend hebben zich op de onderzoekslocatie in het verleden geen calamiteiten met een bodembedreigend karakter voorgedaan. Ook uit informatie van de gemeente Venray blijkt, niet dat er zich in het verleden bodembedreigende calamiteiten hebben voorgedaan.

3.5 Uitgevoerd(e) bodemonderzoek(en) op de onderzoekslocatie

Op de onderzoekslocatie zijn, voor zover bekend, geen bodemonderzoeken uitgevoerd.

3.6 Aangrenzende terreindelen/percelen

In paragraaf 3.1 zijn de geraadpleegde informatiebronnen voor de omliggende terreindelen en aangrenzende percelen binnen 25 meter van de onderzoekslocatie opgenomen. Het bodemgebruik van de omliggende terreindelen is als volgt:

- aan de noordzijde bevindt zich een openbare weg
- aan de oostzijde bevinden zich diverse woningen;
- aan de zuidzijde bevindt zich een dakbedekkingsbedrijf;
- aan de westzijde bevindt zich een gebouw.

Van de aangrenzende percelen zijn geen bodemonderzoeksgegevens bekend.

De huidige eigenaar van de onderzoekslocatie is niets bekend omtrent potentieel bodembedreigende activiteiten op aangrenzende percelen. Er vinden geen industriële activiteiten in de directe omgeving van de onderzoekslocatie plaats.

Uit de verzamelde informatie blijkt, dat er vanuit de omliggende percelen geen grensoverschrijdende verontreinigingen zijn te verwachten.

3.7 Terreininspectie

Voorafgaand aan het bodemonderzoek is er een terreininspectie uitgevoerd. Deze is gericht op de identificatie van bronnen, die mogelijk hebben geleid of kunnen leiden tot een grond- en/of grondwaterverontreiniging.

De tijdens de terreininspectie aangetroffen situatie komt overeen met de locatiegegevens, zoals deze zijn opgenomen in paragraaf 3.2.

Op de onderzoekslocatie zijn geen mogelijke bronnen voor een grond- en/of grondwaterverontreiniging aangetroffen.

Op het maaiveld zijn geen asbestverdachte materialen waargenomen. Op de onderzoekslocatie is een lichtplaat aanwezig (figuur I). Lichtplaten zijn niet verdacht voor de parameter asbest.



Figuur I. Lichtplaat.

3.8 Informatie lokale of regionale achtergrondgehalten

Regionaal komen verhoogde concentraties van metalen in het grondwater voor. De provincie Limburg heeft specifieke beleidslijnen geformuleerd met betrekking tot deze regionaal verhoogde concentraties van metalen in het grondwater (zie “Beleidskader bodem, actualisatie 2016”, vastgesteld door Gedeputeerde Staten van Limburg op 26 juli 2016).

3.9 Bodemopbouw en geohydrologie

De originele bodem bestaat volgens de bodemkaart van Nederland uit een duinvaaggrond, die volgens de Stichting voor Bodemkartering voornamelijk is opgebouwd uit zwak lemig zand. De afzettingen, waarin deze bodem is ontstaan, behoren geologisch gezien tot de Formatie van Bostel.

De gemiddelde stand van het freatisch grondwater bedraagt ± 23 m +NAP, waardoor het grondwater zich op ± 5 m -mv zou bevinden. Het water van het eerste watervoerend pakket stroomt volgens de isohypsenkaart van de Dienst Grondwaterverkenning van TNO in noordoostelijke richting.

Er liggen geen pompstations in de buurt van de onderzoekslocatie die van invloed zouden kunnen zijn op de grondwaterstroming ter plaatse van de onderzoekslocatie.

De onderzoekslocatie ligt niet in een grondwaterbeschermings- en/of grondwaterwingebied.

4 CONCLUSIES VOORONDERZOEK (ONDERZOEKSOPZET)

Uit het vooronderzoek blijkt dat er geen sprake is van bodembelasting, anders dan een regionale of landelijke diffuse achtergrondbelasting in de grond en het grondwater. Op de locatie worden geen verontreinigende stoffen verwacht in gehalten boven de landelijk of regionaal geldende achtergrondwaarde voor grond en/of de streefwaarde voor grondwater. Dit geldt zowel voor natuurlijke achtergrondgehalten als voor "antropogene" achtergrondgehalten, waarvan de oorzaak niet eenduidig is aan te wijzen.

Op basis van het vooronderzoek is geconcludeerd dat de onderzoekslocatie onderzocht dient te worden volgens de strategie "onverdacht, niet lijnvormig" (ONV-NL). Bij onverdachte locaties luidt de onderzoekshypothese dat de bodem niet verontreinigd is.

5 VELDWERK

5.1 Algemeen

Tijdens het opstellen van het boorplan is rekening gehouden met de doelstellingen en de richtlijnen, die geformuleerd zijn in de inleiding. Daarnaast is rekening gehouden met de gegevens voortvloeiend uit het vooronderzoek en de ligging van kabels en leidingen. Gezien het feit dat het grondwater zich dieper dan 5,5 m -mv bevindt, heeft er conform de NEN 5740 geen grondwateronderzoek plaatsgevonden. Bijlage 2a bevat de locatieschets met daarop aangegeven de situering van de boorpunten. In bijlage 3 zijn de boorprofielen opgenomen.

5.2 Uitvoering veldwerk

Het veldwerk is op 22 maart 2019 uitgevoerd onder kwaliteitsverantwoordelijkheid van de heer L. Simons. Deze medewerker van Econsultancy staat geregistreerd als ervaren veldwerker voor het protocol 2001 van de BRL SIKB 2000 "Veldwerk bij milieuhygiënisch bodem- en waterbodemonderzoek".

In het totaal zijn er met behulp van een edelmanboor 6 boringen geplaatst; 4 boringen tot 1,0 m -mv, 1 boring tot 2,0 m -mv en 1 boring tot 5,5 m -mv. Van het opgeboorde materiaal is een boorbeschrijving conform de NEN 5104 gemaakt en zijn er grondmonsters genomen over trajecten van ten hoogste 0,5 m, waarbij bodemlagen met verontreinigingskenmerken of een afwijkende textuur separaat bemonsterd zijn.

5.3 Zintuiglijke waarnemingen

De bodem bestaat voornamelijk uit matig siltig, matig tot zeer fijn zand. De bovengrond is bovendien zwak humeus. Plaatselijk is de bovengrond zwak grindig. Bovendien is de ondergrond plaatselijk zwak humeus.

Tijdens de veldwerkzaamheden zijn op het maaiveld van de onderzoekslocatie, alsmede in de bodem, geen puin(resten) of andere asbestverdachte plaatmaterialen aangetroffen.

Tabel III geeft een overzicht van de zintuiglijk waargenomen verontreinigingen, die in het opgeboorde materiaal zijn aangetroffen.

Tabel III. Zintuiglijk waargenomen verontreinigingen

Boornummer	Einddiepte boring (m -mv)	Traject (m -mv)	Waargenomen verontreinigingen
a03	1,00	0,00 - 0,50	zwak baksteenhoudend
a04	1,00	0,00 - 0,50	zwak baksteenhoudend, zwak kolengruishoudend
a05	1,00	0,00 - 0,50	zwak kolengruishoudend
a06	1,00	0,00 - 0,20	zwak baksteenhoudend
		0,20 - 0,50	zwak baksteenhoudend

6 LABORATORIUMONDERZOEK

6.1 Uitvoering analyses

Alle grondmonsters zijn aangeboden aan een laboratorium dat is erkend door de Raad voor Accreditatie en AS3000-geaccrediteerd is voor milieuhygiënisch bodemonderzoek. In het laboratorium zijn in totaal 2 grondmengmonsters samengesteld (1 grondmengmonster van de bovengrond en 1 grondmengmonster van de ondergrond). De zintuiglijk meest verontreinigde grondmonsters zijn gebruikt bij de samenstelling van de grondmengmonsters. De 2 grondmengmonsters zijn geanalyseerd op het volgende pakket:

- *standaardpakket grond:*
droge stof, lutum en organisch stof, metalen (barium, cadmium, kobalt, koper, kwik, lood, molybdeen, nikkel en zink), polychloorbifenylen (PCB), polycyclische aromatische koolwaterstoffen (PAK) en minerale olie.

Tabel IV geeft een overzicht van de samenstelling van de grond(meng)monsters en de analysepakketten.

Tabel IV. Overzicht van de samenstelling van de grond(meng)monsters en de analysepakketten

Grond(meng)-monster	Traject (m -mv)	Analysepakket	Bijzonderheden
MMA1	a03 (0,00 - 0,50) a04 (0,00 - 0,50) a05 (0,00 - 0,50) a06 (0,00 - 0,20)	standaardpakket grond	bovengrond (zwak baksteenhoudend, zwak kolengruishoudend)
MMA2	a01 (1,50 - 2,00) a02 (1,20 - 1,70) a03 (0,50 - 1,00) a04 (0,50 - 1,00) a05 (0,50 - 1,00) a06 (0,50 - 1,00)	standaardpakket grond	ondergrond (zintuiglijk schoon)

6.2 Toetsingskader

De analyseresultaten zijn getoetst aan het toetsingskader van VROM (Circulaire bodemsanering 2013) en aan de achtergrondwaarden voor grond uit de Regeling bodemkwaliteit (bijlage B, tabel 1), VROM, 2007. Het toetsingskader voor de beoordeling van de gehalten van verontreinigingen is gegeven in de toetsingstabel en bevat voor grond drie te onderscheiden waarden met de verschillende niveaus:

- *achtergrondwaarde:*
deze waarde ("AW") geeft de gehalten aan zoals die op dit moment voorkomen in de bodem van natuur- en landbouwgronden, waarvoor geldt dat er geen sprake is van belasting door lokale verontreinigingsbronnen;
- *tussenwaarde:*

deze waarde ("T") is de helft van de som van de achtergrondwaarde en de interventiewaarde. De tussenwaarde is de concentratiegrens waarboven in beginsel nader onderzoek moet worden uitgevoerd, omdat het vermoeden van ernstige bodemverontreiniging bestaat;

- *interventiewaarde:*
deze waarde ("I") geeft het niveau voor verontreinigingen in grond en grondwater aan waarboven ernstige vermindering of dreigende vermindering optreedt van de functionele eigenschappen, die de bodem heeft voor mens, plant of dier. Bij gehalten boven de interventiewaarde is er sprake van een sterke verontreiniging. Bij overschrijding van de interventiewaarde wordt vaak een nader onderzoek uitgevoerd om de ernst van de verontreiniging en de spoedeisendheid van de sanering te bepalen. Wanneer het boven de tussenwaarde of interventiewaarde gelegen gehalte een natuurlijke oorsprong heeft, is uitvoering van vervolgonderzoek meestal niet noodzakelijk.

In bijlage 5 is de toetsingstabel opgenomen uit de eerder genoemde circulaire. Deze bijlage bevat de achtergrondwaarden en de interventiewaarden voor een standaardbodem (10% organische stof en 25% lutum). De gemeten gehalten zijn door middel van een BoToVa-toetsing, met behulp van de door het laboratorium bepaalde waarden voor het organische stof- en lutumgehalte, omgerekend naar gehalten in een standaardbodem en vervolgens getoetst. De gebruikte analysetechnieken zijn weergegeven op de certificaten in bijlage 4a. Om de mate van verontreiniging aan te geven wordt de volgende terminologie gebruikt:

- niet verontreinigd: gehalte $\leq$ achtergrondwaarde en/of detectielimiet;
- licht verontreinigd: gehalte $>$ achtergrondwaarde en $\leq$ tussenwaarde;
- matig verontreinigd: gehalte $>$ tussenwaarde $\leq$ interventiewaarde;
- sterk verontreinigd: gehalte $>$ interventiewaarde.

6.3 Resultaten grondmonsters

Tabel V geeft een overzicht van de parameters in de grond die de geldende toetsingskaders overschrijden.

Tabel V. Overschrijdingen toetsingskaders grond

Grond(meng)-monster	Traject (m -mv)	Gehalte > AW (licht verontreinigd)	Gehalte > T (matig verontreinigd)	Gehalte > I (sterk verontreinigd)
MMA1	a03 (0,00 - 0,50) a04 (0,00 - 0,50) a05 (0,00 - 0,50) a06 (0,00 - 0,20)	kwik lood PAK	-	-
MMA2	a01 (1,50 - 2,00) a02 (1,20 - 1,70) a03 (0,50 - 1,00) a04 (0,50 - 1,00) a05 (0,50 - 1,00) a06 (0,50 - 1,00)	-	-	-

Bijlage 4a bevat de door het laboratorium aangeleverde analysecertificaten. Bijlage 4b bevat de getoetste analysesresultaten.

7 SAMENVATTING, CONCLUSIES EN ADVIES

Hoex Onroerende Zaken heeft aan Econsultancy opdracht verleend voor het uitvoeren van een verkennend bodemonderzoek op de locatie Kempweg 139-141 te Venray.

Het bodemonderzoek is uitgevoerd in het kader van de bestemmingsplanwijziging van de onderzoekslocatie.

Op basis van het vooronderzoek is geconcludeerd dat de onderzoekslocatie onderzocht dient te worden volgens de strategie "onverdacht, niet lijnvormig" (ONV-NL). Bij onverdachte locaties luidt de onderzoekshypothese dat de bodem niet verontreinigd is.

De bodem bestaat voornamelijk uit matig siltig, matig tot zeer fijn zand. De bovengrond is bovendien zwak humeus. Plaatselijk is de bovengrond zwak grindig. Bovendien is de ondergrond plaatselijk zwak humeus.

De bovengrond is plaatselijk zwak baksteen en/od zwak kolengruishoudend. Tijdens de veldwerkzaamheden zijn op het maaiveld van de onderzoekslocatie, alsmede in de bodem, geen asbestverdachte (plaat)materialen aangetroffen.

Er zijn op basis van het vooronderzoek, tijdens de terreininspectie en bij de uitvoering van de veldwerkzaamheden geen aanwijzingen gevonden, die aanleiding geven een asbestverontreiniging op de locatie te verwachten.

In de bovengrond zijn lichte verontreinigingen geconstateerd met kwik, lood en PAK. De ondergrond is niet verontreinigd.

Gezien het feit dat het grondwater zich dieper dan 5,5 m -mv bevindt, heeft er conform de NEN 5740 geen grondwateronderzoek plaatsgevonden.


Conclusie

De vooraf gestelde hypothese, dat de onderzoekslocatie als "onverdacht" kan worden beschouwd wordt, op basis van de lichte verontreinigingen, verworpen. Echter, gelet op de aard en mate van verontreiniging, bestaat er géén reden voor een nader onderzoek en bestaan er met betrekking tot de milieuhygiënische kwaliteit van de bodem géén belemmeringen voor de bestemmingsplanwijziging van de onderzoekslocatie.

Algemeen

Indien er bij werkzaamheden grond vrijkomt die niet op de locatie kan worden hergebruikt, zijn de regels van het Besluit bodemkwaliteit of de regionale bodemkwaliteitskaart van toepassing.

Bijlage 1 Topografische ligging van de locatie

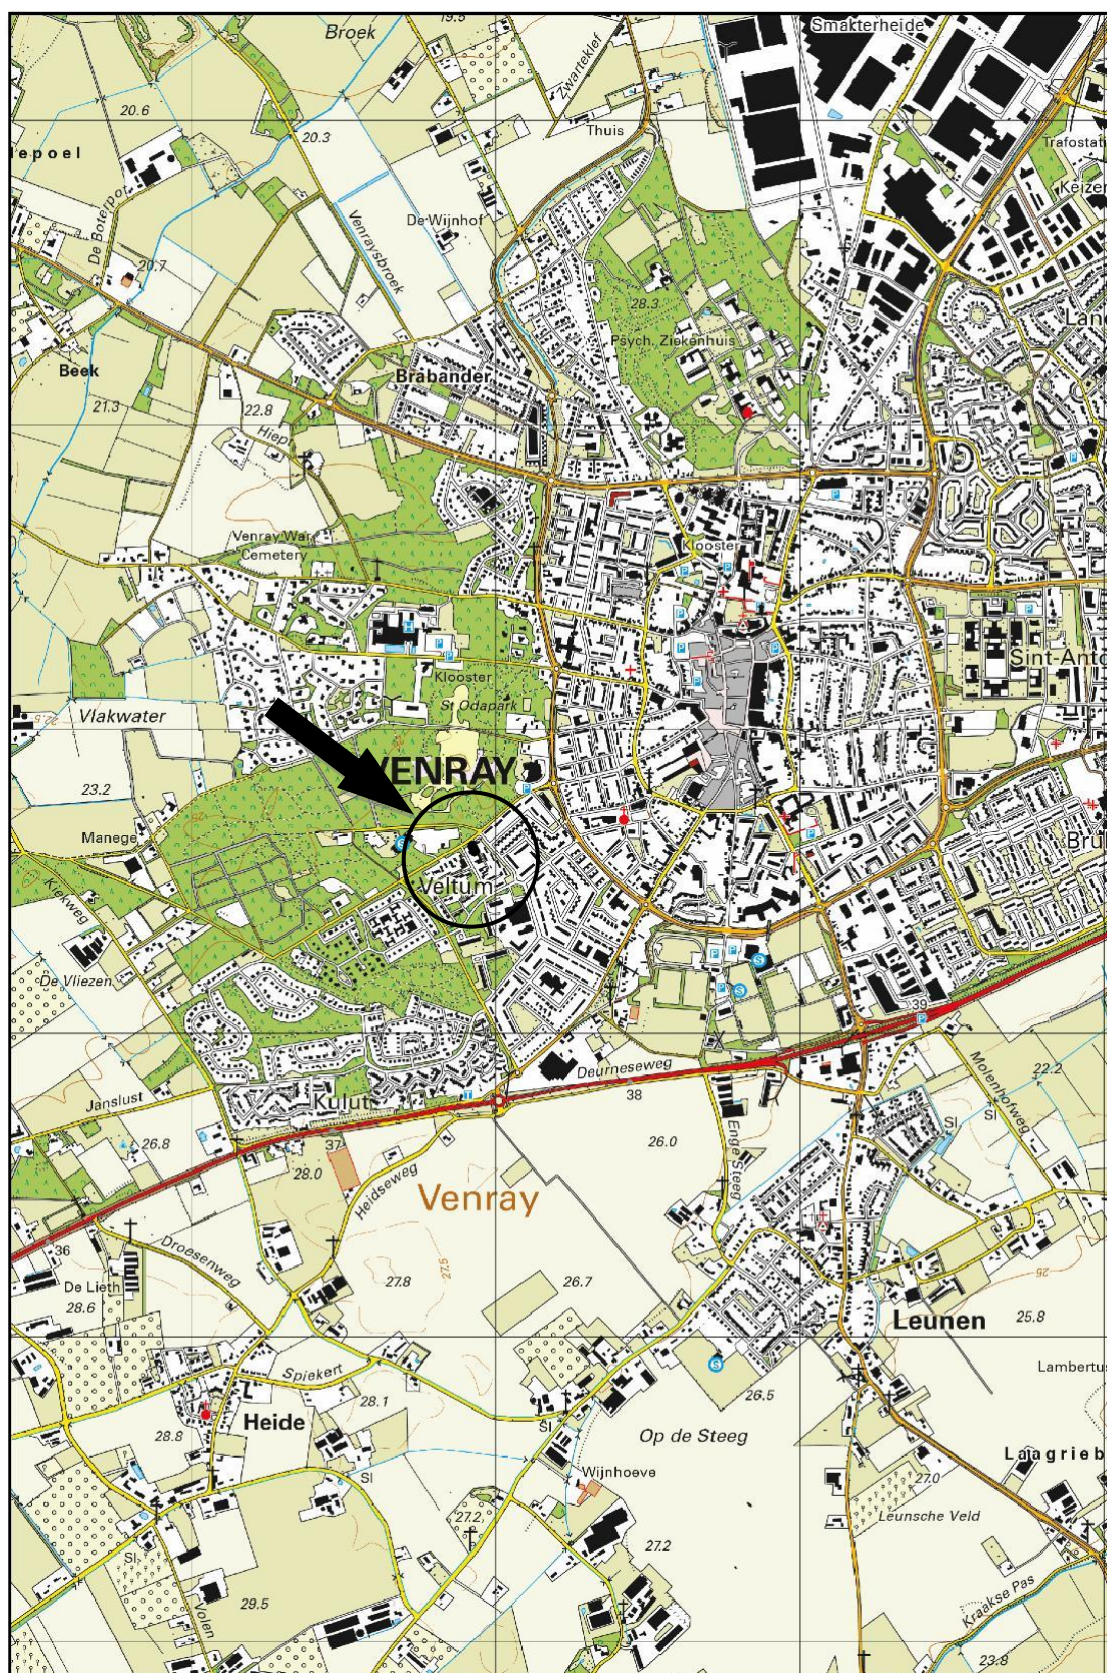

Schaal 1:25.000
Deze kaart is noordgericht



Kempweg

GWS

137

139

A04

A03

F1

A05

A01

141

A06

F2

F3

A02

0 2 4 6 8 10 m

Titel: locatieschets Kempweg 141 Venray A4



PROJECT: 9360.001
SCHAAL: 1:250
GETEKEND: BHo
DATUM: 1-4-2019
BIJLAGE: 2a

Legenda

Symbolen:		Polygonen:		Boringen:	
 Asfalt	 Ontgravingsvak	 Boring tot 0,5 m -mv	 Gat asbestonderzoek 100x100x50 cm + boring tot 0,5 m -mv		
 Klinker	 Saneringslocatie	 Boring tot 1,0 m -mv	 Gat asbestonderzoek 100x100x50 cm + boring tot 1,0 m -mv		
 Beton	 Partij ontgraven grond	 Boring tot 1,5 m -mv	 Gat asbestonderzoek 100x100x50 cm + boring tot 1,5 m -mv		
 Ontgravingsdiepte (m -mv)	 Toekomstige bebouwing	 Boring tot 2,0 m -mv	 Gat asbestonderzoek 100x100x50 cm + boring tot 2,0 m -mv		
 Partijhoogte (m +mv)	 Voormalige bebouwing	 Boring tot 2,5 m -mv	 Gat asbestonderzoek 100x100x50 cm + boring tot 2,5 m -mv		
 Opnamerichting foto	 Asfaltverharding	 Boring tot 3,0 m -mv	 Gat asbestonderzoek 100x100x50 cm + boring tot 3,0 m -mv		
 Vloeistofdichte vloer	 Reparatievak asfalt	 Boring tot 3,5 m -mv	 Gat asbestonderzoek 100x100x50 cm + boring tot 3,5 m -mv		
 Prefab betonnen vloerplaat	 Opslagtank (bovengronds)	 Boring tot 4,0 m -mv	 Gat asbestonderzoek 100x100x50 cm + boring tot 4,0 m -mv		
 Tegels	 Opslagtank (bovengronds in lekbak)	 Boring tot 4,5 m -mv	 Gat asbestonderzoek 100x100x50 cm + boring tot 4,5 m -mv		
 Golfplaat (asbest verdacht)	 Opslagtank (ondergronds)	 Boring tot 5,0 m -mv	 Gat asbestonderzoek 100x100x50 cm + boring tot 5,0 m -mv		
 Boom	 Struweel	 Peilbuis (diep)	 Gat asbestonderzoek 100x100x50 cm + peilbuis (diep)		
 Bos	 Haag	 Peilbuis	 Gat asbestonderzoek 100x100x50 cm + peilbuis		
 Struiken	Lijnen:	 Boring voorgaand onderzoek tot 0,5 m -mv	 Kernboring 80 mm		
 Gras	 Bebouwing	 Boring voorgaand onderzoek tot 1,0 m -mv	 Kernboring 120 mm		
 Water	 Grens onderzoekslocatie	 Boring voorgaand onderzoek tot 1,5 m -mv	 Kernboring 120 mm + boring tot 0,5 m -mv		
 Braak	 Toekomstige bebouwing	 Boring voorgaand onderzoek tot 2,0 m -mv	 Kernboring 120 mm + boring tot 1,0 m -mv		
 Grind	 Voormalige bebouwing	 Boring voorgaand onderzoek tot 2,5 m -mv	 Kernboring 120 mm + boring tot 1,5 m -mv		
 Onverhard	 Beschoeiing	 Boring voorgaand onderzoek tot 3,0 m -mv	 Kernboring 120 mm + boring tot 2,0 m -mv		
 Puinverharding	 Hekwerk	 Boring voorgaand onderzoek tot 3,5 m -mv	 Kernboring 120 mm + boring tot 2,5 m -mv		
 Talud	 Spoorlijn	 Boring voorgaand onderzoek tot 4,0 m -mv	 Kernboring 120 mm + boring tot 3,0 m -mv		
 Spoorbaan	 Wandmonster	 Boring voorgaand onderzoek tot 4,5 m -mv	 Kernboring 120 mm + boring tot 3,5 m -mv		
 Fietspad	Verontreiniging:	 Boring voorgaand onderzoek tot 5,0 m -mv	 Kernboring 120 mm + boring tot 4,0 m -mv		
 Parkeerplaats	 Niet verontreinigd	 Peilbuis voorgaand onderzoek (diep)	 Kernboring 120 mm + boring tot 4,5 m -mv		
 Duiker	 Gehalte >AW/S-waarde	 Peilbuis voorgaand onderzoek	 Kernboring 120 mm + boring tot 5,0 m -mv		
 Voormalige duiker	 Gehalte >T-waarde	 Gat asbestonderzoek 30x30x50 cm	 Kernboring + gat asbestonderzoek 30x30x50 + boring tot 0,5 m -mv		
 Trafo	 Gehalte >I-waarde	 Gat asbestonderzoek 30x30x50 cm + boring tot 0,5 m -mv	 Kernboring + gat asbestonderzoek 30x30x50 + boring tot 1,0 m -mv		
 Pomp	 Niet verontreinigd	 Gat asbestonderzoek 30x30x50 cm + boring tot 1,0 m -mv	 Kernboring + gat asbestonderzoek 30x30x50 + boring tot 1,5 m -mv		
 Olie/vetafscheider	 AW/S-waarde contour	 Gat asbestonderzoek 30x30x50 cm + boring tot 1,5 m -mv	 Kernboring + gat asbestonderzoek 30x30x50 + boring tot 2,0 m -mv		
 Mangat	 T-waarde contour	 Gat asbestonderzoek 30x30x50 cm + boring tot 2,0 m -mv	 Kernboring + gat asbestonderzoek 30x30x50 + boring tot 2,5 m -mv		
 Riool inspectieput	 I-waarde contour	 Gat asbestonderzoek 30x30x50 cm + boring tot 2,5 m -mv	 Kernboring + gat asbestonderzoek 30x30x50 + boring tot 3,0 m -mv		
 Zinkput	 Niet verontreinigd	 Gat asbestonderzoek 30x30x50 cm + boring tot 3,0 m -mv	 Kernboring + gat asbestonderzoek 30x30x50 + boring tot 3,5 m -mv		
 Ontluchting	 AW/S-waarde contour	 Gat asbestonderzoek 30x30x50 cm + boring tot 3,5 m -mv	 Kernboring + gat asbestonderzoek 30x30x50 + boring tot 4,0 m -mv		
 Vulpunt	 T-waarde contour	 Gat asbestonderzoek 30x30x50 cm + boring tot 4,0 m -mv	 Kernboring + gat asbestonderzoek 30x30x50 + boring tot 4,5 m -mv		
 Sleuf asbestonderzoek 200x40x50cm	 I-waarde contour	 Gat asbestonderzoek 30x30x50 cm + boring tot 4,5 m -mv	 Kernboring + gat asbestonderzoek 30x30x50 + boring tot 5,0 m -mv		
	 Niet verontreinigd	 Gat asbestonderzoek 30x30x50 cm + boring tot 5,0 m -mv	 Kernboring + gat asbestonderzoek 30x30x50 + peilbuis (diep)		
	 Licht verontreinigd	 Gat asbestonderzoek 30x30x50 cm + peilbuis (diep)	 Kernboring + gat asbestonderzoek 30x30x50 + peilbuis		
	 Matig verontreinigd	 Gat asbestonderzoek 30x30x50 cm + peilbuis	 Boring tot 0,5 m -waterbodem		
	 Sterk verontreinigd	 Gat asbestonderzoek 100x100x50 cm	 Boring tot 1,0 m -waterbodem		
	 Verontreinigingsgraad onbekend				
	 Vindplaats asbestverdacht materiaal op maaiveld				

Bijlage 2b Foto's onderzoekslocatie



Foto 1.



Foto 2.

Bijlage 2b Foto's onderzoekslocatie



Foto 3.

Bijlage 3 Boorprofielen

Legenda (conform NEN 5104)

grind

	Grind, siltig
	Grind, zwak zandig
	Grind, matig zandig
	Grind, sterk zandig
	Grind, uiterst zandig


zand

	Zand, kleiig
	Zand, zwak siltig
	Zand, matig siltig
	Zand, sterk siltig
	Zand, uiterst siltig

veen

	Veen, mineraalarm
	Veen, zwak kleiig
	Veen, sterk kleiig
	Veen, zwak zandig
	Veen, sterk zandig

peilbuis

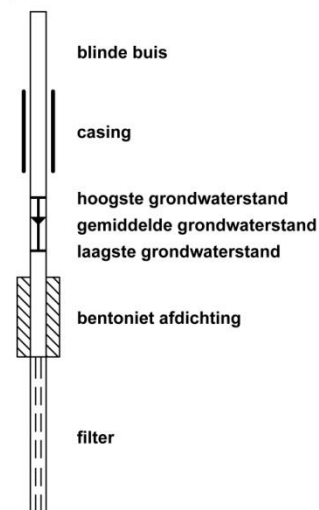

klei

	Klei, zwak siltig
	Klei, matig siltig
	Klei, sterk siltig
	Klei, uiterst siltig
	Klei, zwak zandig
	Klei, matig zandig
	Klei, sterk zandig

leem

	Leem, zwak zandig
	Leem, sterk zandig

overige toevoegingen

	zwak humeus
	matig humeus
	sterk humeus
	zwak grindig
	matig grindig
	sterk grindig

geur

	geen geur
	zwakke geur
	matige geur
	sterke geur
	uiterste geur

olie

	geen olie-water reactie
	zwakke olie-water reactie
	matige olie-water reactie
	sterke olie-water reactie
	uiterste olie-water reactie

p.i.d.-waarde

	>0
	>1
	>10
	>100
	>1000
	>10000

monsters


	geroerd monster
	ongeroerd monster

overig

	bijzonder bestanddeel
	Gemiddeld hoogste grondwaterstand
	grondwaterstand (tijdens veldwerk)
	Gemiddeld laagste grondwaterstand
	slib
	water

Boring:


a01

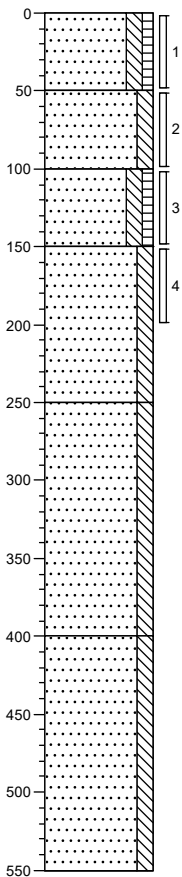

0	tuin
50	Zand, matig fijn, matig siltig, zwak humeus, neutraalbruin, Edelmanboor
100	Zand, matig fijn, matig siltig, zwak humeus, donkerbruin, Edelmanboor
150	Zand, zeer fijn, matig siltig, neutraal beigecreme, Edelmanboor
250	Zand, zeer fijn, matig siltig, neutraalbeige, Edelmanboor
400	Zand, zeer fijn, matig siltig, neutraal beigecreme, Edelmanboor, geen grondwater aangetroffen
550	

Boring:


a02

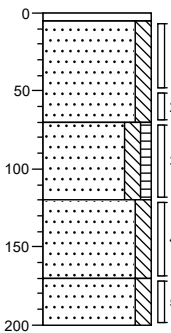

0	tegel
5	Tegel
70	Zand, zeer fijn, matig siltig, zwak humeus, donkerbruin, Edelmanboor
120	Zand, zeer fijn, matig siltig, lichtbeige, Edelmanboor
170	Zand, zeer fijn, matig siltig, neutraalcreme, Edelmanboor
200	

Boring:


a03

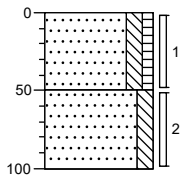

0	tuin
50	Zand, zeer fijn, matig siltig, zwak humeus, zwak baksteenhoudend, neutraalbruin, Edelmanboor, doorgezet ivm baksteen
100	Zand, zeer fijn, matig siltig, lichtbeige, Edelmanboor

Boring:



a04

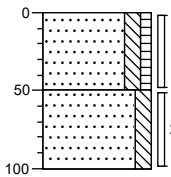

0	tuin
50	Zand, zeer fijn, matig siltig, zwak humeus, zwak baksteenhoudend, neutraalbruin, Edelmanboor, doorgezet ivm bijmenging
100	Zand, zeer fijn, matig siltig, lichtbeige, Edelmanboor



Boring:

a05

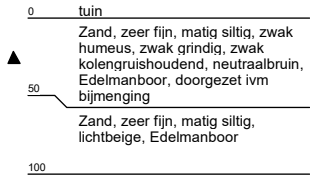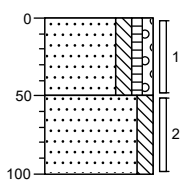

Boring:

a06

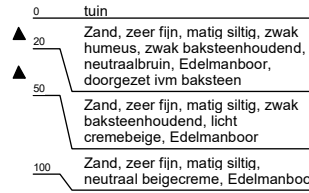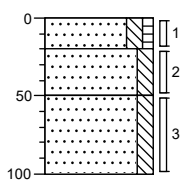

Bijlage 4a Analysecertificaten

Econsultancy
T.a.v. Bas Houben
Rijksweg Noord 39
6071 KS SWALMEN

Analysecertificaat

Datum: 03-Apr-2019

Hierbij ontvangt u de resultaten van het navolgende laboratoriumonderzoek.

Certificaatnummer/Versie	2019042344/1
Uw project/verslagnummer	9360.001
Uw projectnaam	
Uw ordernummer	
Monster(s) ontvangen	25-Mar-2019

Dit certificaat mag uitsluitend in zijn geheel worden gereproduceerd.
De analyse resultaten hebben alleen betrekking op het beproefde object.

De grondmonsters worden tot 4 weken na datum ontvangst bewaard en watermonsters tot 2 weken na datum ontvangst. Zonder tegenbericht worden de monsters nadien afgevoerd.
Indien de monsters langer bewaard dienen te blijven verzoeken wij U dit exemplaar uiterlijk 1 werkdag voor afloop van de standaardbewaarperiode ondertekend aan ons te retourneren. Voor de kosten van het langer bewaren van monsters verwijzen wij naar de prijslijst.

Bewaren tot:

Datum:

Naam:

Handtekening:

Wij vertrouwen erop uw opdracht hiermee naar verwachting te hebben uitgevoerd, mocht U naar aanleiding van dit analysecertificaat nog vragen hebben verzoeken wij U contact op te nemen met de afdeling Verkoop en Advies.

Met vriendelijke groet,

Eurofins Analytico B.V.



Ing. A. Veldhuizen
Technical Manager

Eurofins Analytico B.V.

Gildeweg 42-46
3771 NB Barneveld
P.O. Box 459
3770 AL Barneveld NL

Tel. +31 (0)34 242 63 00
Fax +31 (0)34 242 63 99
E-mail info-env@eurofins.nl
Site www.eurofins.nl

BNP Paribas S.A. 227 9245 25
IBAN: NL71BNPA0227924525
BIC: BNPANL2A
KvK/CoC No. 09088623
BTW/VAT No. NL 8043.14.883.B01

Eurofins Analytico B.V. is ISO 14001: 2015 gecertificeerd door TÜV en erkend door het Vlaamse Gewest (OVAM en Dep. Omgeving), het Brusselse Gewest (BIM), het Waalse Gewest (DGRNE-OWD) en door de overheid van Luxemburg (MEV).

Analysecertificaat

Uw project/verslagnummer 9360.001

Uw projectnaam

Uw ordernummer

Monsternemer

Lars Simons

Monstermatrix

Grond (AS3000)

Certificaatnummer/Versie

2019042344/1

Startdatum

26-Mar-2019

Rapportagedatum

03-Apr-2019/08:25

Bijlage

A,B,C

Pagina

1/2

Analyse	Eenheid	1	2
Voorbehandeling			
Cryogeen malen AS3000		Uitgevoerd	Uitgevoerd
Bodemkundige analyses			
S Droge stof	% (m/m)	87.7	93.3
S Organische stof	% (m/m) ds	3.7	<0.7
Gloeirest	% (m/m) ds	96.1	99.3
S Korrelgrootte < 2 µm (Lutum)	% (m/m) ds	3.2	<2.0
Metalen			
S Barium (Ba)	mg/kg ds	40	<20
S Cadmium (Cd)	mg/kg ds	0.34	<0.20
S Kobalt (Co)	mg/kg ds	<3.0	<3.0
S Koper (Cu)	mg/kg ds	20	<5.0
S Kwik (Hg)	mg/kg ds	0.15	<0.050
S Molybdeen (Mo)	mg/kg ds	<1.5	<1.5
S Nikkel (Ni)	mg/kg ds	5.0	<4.0
S Lood (Pb)	mg/kg ds	44	<10
S Zink (Zn)	mg/kg ds	31	<20
Minerale olie			
Minerale olie (C10-C12)	mg/kg ds	<3.0	<3.0
Minerale olie (C12-C16)	mg/kg ds	<5.0	<5.0
Minerale olie (C16-C21)	mg/kg ds	<5.0	<5.0
Minerale olie (C21-C30)	mg/kg ds	<11	<11
Minerale olie (C30-C35)	mg/kg ds	6.3	<5.0
Minerale olie (C35-C40)	mg/kg ds	<6.0	<6.0
S Minerale olie totaal (C10-C40)	mg/kg ds	<35	<35
Polychloorbifenylen, PCB			
S PCB 28	mg/kg ds	<0.0010	<0.0010
S PCB 52	mg/kg ds	<0.0010	<0.0010
S PCB 101	mg/kg ds	<0.0010	<0.0010
S PCB 118	mg/kg ds	<0.0010	<0.0010

Nr. Monsteromschrijving

	Datum monstername	Monster nr.
1 MMA1 a03 (0-50) a04 (0-50) a05 (0-50) a06 (0-20)	22-Mar-2019	10627521
2 MMA2 a01 (150-200) a02 (120-170) a03 (50-100) a04 (50-100) a05 (50-100) a06 (50)	22-Mar-2019	10627522

Eurofins Analytico B.V.

Gildeweg 42-46
3771 NB Barneveld
P.O. Box 459
3770 AL Barneveld NL

Tel. +31 (0)34 242 63 00
Fax +31 (0)34 242 63 99
E-mail info-env@eurofins.nl
Site www.eurofins.nl

BNP Paribas S.A. 227 9245 25
IBAN: NL71BNPA0227924525
BIC: BNPA NL2A
KvK/CoC No. 09088623
BTW/VAT No. NL 8043.14.883.B01



Q: door RvA geaccrediteerde verrichting
A: AP04 erkende verrichting
S: AS SIKB erkende verrichting
V: VLAREL erkende verrichting
M: MCERTS erkend

Dit certificaat mag uitsluitend in zijn geheel worden gereproduceerd.
Eurofins Analytico B.V. is ISO 14001: 2015 gecertificeerd door TÜV en erkend door het Vlaamse Gewest (OVAM en Dep. Omgeving), het Brusselse Gewest (BIM), het Waalse Gewest (DGRNE-OWD) en door de overheid van Luxemburg (MEV).



TESTEN
RvA L010

Analysecertificaat

Uw project/verslagnummer 9360.001

Uw projectnaam

Uw ordernummer

Monsternemer

Lars Simons

Monstermatrix

Grond (AS3000)

Certificaatnummer/Versie

2019042344/1

Startdatum

26-Mar-2019

Rapportagedatum

03-Apr-2019/08:25

Bijlage

A, B, C

Pagina

2/2

Analyse	Eenheid	1	2
S PCB 138	mg/kg ds	<0.0010	<0.0010
S PCB 153	mg/kg ds	<0.0010	<0.0010
S PCB 180	mg/kg ds	<0.0010	<0.0010
S PCB (som 7) (factor 0,7)	mg/kg ds	0.0049 ¹⁾	0.0049 ¹⁾
Polycyclische Aromatische Koolwaterstoffen, PAK			
S Naftaleen	mg/kg ds	<0.050	<0.050
S Fenanthreen	mg/kg ds	0.32	<0.050
S Anthraceen	mg/kg ds	0.092	<0.050
S Fluorantheen	mg/kg ds	0.37	<0.050
S Benzo(a)anthraceen	mg/kg ds	0.18	<0.050
S Chryseen	mg/kg ds	0.17	<0.050
S Benzo(k)fluorantheen	mg/kg ds	0.082	<0.050
S Benzo(a)pyreen	mg/kg ds	0.12	<0.050
S Benzo(ghi)peryleen	mg/kg ds	0.079	<0.050
S Indeno(123-cd)pyreen	mg/kg ds	0.094	<0.050
S PAK VROM (10) (factor 0,7)	mg/kg ds	1.5	0.35 ¹⁾

Nr. Monsteromschrijving

1 MMA1 a03 (0-50) a04 (0-50) a05 (0-50) a06 (0-20)

Datum monstername

22-Mar-2019

Monster nr.

10627521

2 MMA2 a01 (150-200) a02 (120-170) a03 (50-100) a04 (50-100) a05 (50-100) a06 (50)

22-Mar-2019

10627522

Eurofins Analytico B.V.

Gildeweg 42-46
3771 NB Barneveld
P.O. Box 459
3770 AL Barneveld NL

Tel. +31 (0)34 242 63 00
Fax +31 (0)34 242 63 99
E-mail info-env@eurofins.nl
Site www.eurofins.nl

BNP Paribas S.A. 227 9245 25
IBAN: NL71BNPA0227924525
BIC: BNPNL22A
KvK/CoC No. 09088623
BTW/VAT No. NL 8043.14.883.B01



Q: door RvA geaccrediteerde verrichting
A: AP04 erkende verrichting
S: AS SIKB erkende verrichting
V: VLAREL erkende verrichting
M: MCERTS erkend

Dit certificaat mag uitsluitend in zijn geheel worden gereproduceerd.
Eurofins Analytico B.V. is ISO 14001: 2015 gecertificeerd door TÜV en erkend door het Vlaamse Gewest (OVAM en Dep. Omgeving), het Brusselse Gewest (BIM), het Waalse Gewest (DGRNE-OWD) en door de overheid van Luxemburg (MEV).

Akkoord
Pr.coörd.



Bijlage (A) met deelmonsterinformatie behorende bij analysecertificaat 2019042344/1

Pagina 1/1


Monster nr.	Boornr	Omschrijving	Van	Tot	Barcode	Monstername ID/Monsteromsch.
10627521	a03	1	0	50	0537347769	MMA1 a03 (0-50) a04 (0-50) a0!
10627521	a04	1	0	50	0537347771	MMA1 a03 (0-50) a04 (0-50) a0!
10627521	a05	1	0	50	0537348442	MMA1 a03 (0-50) a04 (0-50) a0!
10627521	a06	1	0	20	0537347765	MMA1 a03 (0-50) a04 (0-50) a0!
10627522	a06	3	50	100	0537347498	MMA2 a01 (150-200) a02 (120-1
10627522	a01	4	150	200	0537348447	MMA2 a01 (150-200) a02 (120-1
10627522	a02	4	120	170	0537347516	MMA2 a01 (150-200) a02 (120-1
10627522	a03	2	50	100	0537347511	MMA2 a01 (150-200) a02 (120-1
10627522	a04	2	50	100	0537347492	MMA2 a01 (150-200) a02 (120-1
10627522	a05	2	50	100	0537347504	MMA2 a01 (150-200) a02 (120-1

Eurofins Analytico B.V.

Gildeweg 42-46
3771 NB Barneveld
P.O. Box 459
3770 AL Barneveld NL
Tel. +31 (0)34 242 63 00
Fax +31 (0)34 242 63 99
E-mail info-env@eurofins.nl
Site www.eurofins.nl

BNP Paribas S.A. 227 9245 25
IBAN: NL71BNPA0227924525
BIC: BNPA NL2A
KvK/CoC No. 09088623
BTW/VAT No. NL 8043.14.883.B01

Eurofins Analytico B.V. is ISO 14001: 2015 gecertificeerd door TÜV en erkend door het Vlaamse Gewest (OVAM en Dep. Omgeving), het Brusselse Gewest (BIM), het Waalse Gewest (DGRNE-OWD) en door de overheid van Luxemburg (MEV).

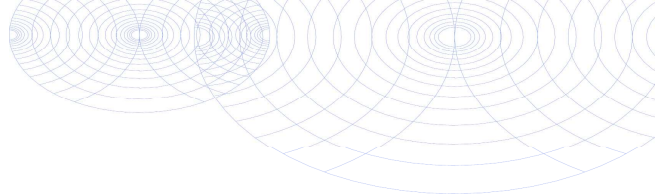**Bijlage (B) met opmerkingen behorende bij analysecertificaat 2019042344/1**

Pagina 1/1

Opmerking 1)De toetswaarde van de som is gelijk aan de sommatie van $0,7 \times RG$ **Eurofins Analytico B.V.**

Gildeweg 42-46 Tel. +31 (0)34 242 63 00
3771 NB Barneveld Fax +31 (0)34 242 63 99
P.O. Box 459 E-mail info-env@eurofins.nl
3770 AL Barneveld NL Site www.eurofins.nl

BNP Paribas S.A. 227 9245 25
IBAN: NL71BNPA0227924525
BIC: BNPNL2A
KvK/CoC No. 09088623
BTW/VAT No. NL 8043.14.883.B01

Eurofins Analytico B.V. is ISO 14001: 2015 gecertificeerd door TÜV
en erkend door het Vlaamse Gewest (OVAM en Dep. Omgeving),
het Brusselse Gewest (BIM), het Waalse Gewest (DGRNE-OWD)
en door de overheid van Luxemburg (MEV).

Bijlage (C) met methodeverwijzingen behorende bij analysecertificaat 2019042344/1

Pagina 1/1

Analyse	Methode	Techniek	Methode referentie
Cryogeen malen	W0106	Voorbehandeling	Cf. AS3000
Droge Stof	W0104	Gravimetrie	Cf. pb 3010-2 en gw. NEN-EN 15934
Organische stof (gloeiverlies)	W0109	Gravimetrie	Cf. pb 3010-3 en cf. NEN 5754
Korrelgrootte < 2 µm (lutum)	W0171	Sedimentatie	Cf. pb 3010-4 en cf. NEN 5753
Barium (Ba)	W0423	ICP-MS	Cf. pb 3010-5 en cf. NEN-EN-ISO 17294-2
Cadmium (Cd)	W0423	ICP-MS	Cf. pb 3010-5 en cf. NEN-EN-ISO 17294-2
Kobalt (Co)	W0423	ICP-MS	Cf. pb 3010-5 en cf. NEN-EN-ISO 17294-2
Koper (Cu)	W0423	ICP-MS	Cf. pb 3010-5 en cf. NEN-EN-ISO 17294-2
Kwik (Hg)	W0423	ICP-MS	Cf. pb 3010-5 en cf. NEN-EN-ISO 17294-2
Molybdeen (Mo)	W0423	ICP-MS	Cf. pb 3010-5 en cf. NEN-EN-ISO 17294-2
Nikkel (Ni)	W0423	ICP-MS	Cf. pb 3010-5 en cf. NEN-EN-ISO 17294-2
Lood (Pb)	W0423	ICP-MS	Cf. pb 3010-5 en cf. NEN-EN-ISO 17294-2
Zink (Zn)	W0423	ICP-MS	Cf. pb 3010-5 en cf. NEN-EN-ISO 17294-2
Minerale Olie (C10-C40)	W0202	GC-FID	Cf. pb 3010-7 en gw. NEN-EN-ISO 16703
PCB (7)	W0271	GC-MS	Cf. pb 3010-8 en gw. NEN 6980
PAK (10) (VROM)	W0271	GC-MS	Cf. pb. 3010-6 en gw. NEN-ISO 18287
PAK som AS3000/AP04	W0271	GC-MS	Cf. pb. 3010-6 en gw. NEN-ISO 18287

Nadere informatie over de toegepaste onderzoeksmethoden alsmede een classificatie van de meetonzekerheid staan vermeld in ons overzicht "Specificaties analysemethoden", versie juni 2016.

Bijlage 4b Getoetste analyseresultaten

BoToVa T12 Toetsing Wbb grond

Uw projectnummer 9360.001
 Datum monstername 22-03-2019
 Monsternemer Lars Simons
 Certificaatnummer 2019042344
 Startdatum 26-03-2019
 Rapportagedatum 03-04-2019

Analyse	Eenheid	1	GSSD	Oordeel	2	GSSD	Oordeel
Bodemtype correctie							
Organische stof		3,7			0,7		
Korrelgrootte < 2 µm (Lutum)		3,2			2		
Voorbehandeling							
Cryogeen malen AS3000		Uitgevoerd			Uitgevoerd		
Bodemkundige analyses							
Droge stof	% (m/m)	87,7	87,7		93,3	93,3	
Organische stof	% (m/m) ds	3,7	3,7		<0,7	0,49	
Gloeirest	% (m/m) ds	96,1			99,3		
Korrelgrootte < 2 µm (Lutum)	% (m/m) ds	3,2	3,2		<2,0	1,4	
Metalen							
Barium (Ba)	mg/kg ds	40	134,8		<20	54,25	
Cadmium (Cd)	mg/kg ds	0,34	0,5337	-	<0,20	0,241	-
Kobalt (Co)	mg/kg ds	<3,0	6,526	-	<3,0	7,383	-
Koper (Cu)	mg/kg ds	20	37,62	-	<5,0	7,241	-
Kwik (Hg)	mg/kg ds	0,15	0,2086	*	<0,050	0,0502	-
Molybdeen (Mo)	mg/kg ds	<1,5	1,05	-	<1,5	1,05	-
Nikkel (Ni)	mg/kg ds	5	13,26	-	<4,0	8,167	-
Lood (Pb)	mg/kg ds	44	65,73	*	<10	11,02	-
Zink (Zn)	mg/kg ds	31	66,62	-	<20	33,22	-
Minerale olie							
Minerale olie (C10-C12)	mg/kg ds	<3,0	5,676		<3,0	10,5	
Minerale olie (C12-C16)	mg/kg ds	<5,0	9,459		<5,0	17,5	
Minerale olie (C16-C21)	mg/kg ds	<5,0	9,459		<5,0	17,5	
Minerale olie (C21-C30)	mg/kg ds	<11	20,81		<11	38,5	
Minerale olie (C30-C35)	mg/kg ds	6,3	17,03		<5,0	17,5	
Minerale olie (C35-C40)	mg/kg ds	<6,0	11,35		<6,0	21	
Minerale olie totaal (C10-C40)	mg/kg ds	<35	66,22	-	<35	122,5	-
Polychloorbifenylen, PCB							
PCB 28	mg/kg ds	<0,0010	0,0018		<0,0010	0,0035	
PCB 52	mg/kg ds	<0,0010	0,0018		<0,0010	0,0035	
PCB 101	mg/kg ds	<0,0010	0,0018		<0,0010	0,0035	
PCB 118	mg/kg ds	<0,0010	0,0018		<0,0010	0,0035	
PCB 138	mg/kg ds	<0,0010	0,0018		<0,0010	0,0035	
PCB 153	mg/kg ds	<0,0010	0,0018		<0,0010	0,0035	
PCB 180	mg/kg ds	<0,0010	0,0018		<0,0010	0,0035	
PCB (som 7) (factor 0,7)	mg/kg ds	0,0049	0,0132	-	0,0049	0,0245	-
Polycyclische Aromatische Koolwaterstoffen, PAK							
Naftaleen	mg/kg ds	<0,050	0,035		<0,050	0,035	
Fenanthreen	mg/kg ds	0,32	0,32		<0,050	0,035	
Anthraceen	mg/kg ds	0,092	0,092		<0,050	0,035	
Fluorantheen	mg/kg ds	0,37	0,37		<0,050	0,035	
Benzo(a)anthraceen	mg/kg ds	0,18	0,18		<0,050	0,035	
Chryseen	mg/kg ds	0,17	0,17		<0,050	0,035	
Benzo(k)fluorantheen	mg/kg ds	0,082	0,082		<0,050	0,035	
Benzo(a)pyreen	mg/kg ds	0,12	0,12		<0,050	0,035	
Benzo(ghi)peryleen	mg/kg ds	0,079	0,079		<0,050	0,035	
Indeno(123-cd)pyreen	mg/kg ds	0,094	0,094		<0,050	0,035	
PAK VROM (10) (factor 0,7)	mg/kg ds	1,5	1,542	*	0,35	0,35	-
Legenda							

Legenda

Nr.	Analytico-nr	Monster
1	10627521	MMA1 a03 (0-50) a04 (0-50) a05 (0-50) a06 (0-20)
2	10627522	MMA2 a01 (150-200) a02 (120-170) a03 (50-100) a04(50-100) a05 (50-100) a06 (50-100)

BoToVa Oordeel
 Overschrijding Achtergrondwaarde
 Voldoet aan Achtergrondwaarde

Verklaring van de gebruikte tekens:

- kleiner dan of gelijk aan de Achtergrondwaarde
- * groter dan Achtergrondwaarde
- ** groter dan Tussenwaarde
- *** groter dan Interventiewaarde

Deze toetsing is m.b.v. BoToVa uitgevoerd.

Zie voor info: <http://www.rwsleefomgeving.nl/onderwerpen/bodem-ondergrond/bbk/instrumenten/botova/>

Bijlage 5 Toetsingskader analyseresultaten

AW = achtergrondwaarde 2000

S = streefwaarde

I = interventiewaarde t.b.v. sanering(-sonderzoek)

Stof/niveau	voorkomen in:		Grondwater (µg/l opgelost, tenzij anders vermeld)	
	Grond/sediment (mg/kg droge stof)			
	AW2000	I	S	I
I. Metalen				
antimoon (Sb)	4,0	22	-	20
arsen (As)	20	76	10	60
barium (Ba)	-	920*	50	625
cadmium (Cd)	0,60	13	0,4	6
chrom (Cr)	55	-	1	30
chrom III	-	180	-	-
chrom VI	-	78	-	-
cobalt (Co)	15	190	20	100
koper (Cu)	40	190	15	75
kwik (Hg)	0,15	-	0,05	0,3
kwik (anorganisch)	-	36	-	-
kwik (organisch)	-	4	-	-
lood (Pb)	50	530	15	75
molybdeen (Mo)	1,5	190	5	300
nikkel (Ni)	35	100	15	75
tin (Sn)	6,5	-	-	-
vanadium (V)	80	-	-	-
zink (Zn)	140	720	65	800
II. Anorganische verbindingen				
chloride	-	-	100 (Cl/l)	-
cyaniden-vrij	3	20	5	1500
cyaniden-complex	5,5	50	10	1500
thiocynaat	6,0	20	-	1500
III. Aromatische verbindingen				
benzeen	0,20	1,1	0,2	30
ethylbenzeen	0,20	110	4	150
tolueen	0,20	32	7	1000
xyleen	0,45	17	0,2	70
styreen (vinylbenzeen)	0,25	86	6	300
fenol	0,25	14	0,2	2000
cresolen (som)	0,30	13	0,2	200
dodecylbenzeen	0,35	-	-	-
aromatische oplosmiddelen (som)	2,5	-	-	-
IV. Polycyclische aromatische koolwaterstoffen (PAK's)				
naftaleen	-	-	0,01	70
antraceen	-	-	0,0007	5
fenantreen	-	-	0,003	5
fluorantreen	-	-	0,003	1
benzo(a)antraceen	-	-	0,0001	0,5
chryseen	-	-	0,003	0,2
benzo(a)pyreen	-	-	0,0005	0,05
benzo(ghi)peryleen	-	-	0,0003	0,05
benzo(k)fluorantreen	-	-	0,0004	0,05
indeno(1,2,3cd)pyreen	-	-	0,0004	0,05
PAK (som 10)	1,5	40	-	-
V. Gechloreerde koolwaterstoffen				
vinylchloride	0,10	0,1	0,01	5
dichloormethaan	0,10	3,9	0,01	1000
1,1-dichloorethaan	0,20	15	7	900
1,2-dichloorethaan	0,20	6,4	7	400
1,1-dichlooretheen	0,30	0,3	0,01	10
1,2-dichlooretheen (cis- en trans-)	0,30	1	0,01	20
dichloorpropanen	0,80	2	0,8	80
trichloormethaan (chloroform)	0,25	5,6	6	400
1,1,1-trichloorethaan	0,25	15	0,01	300
1,1,2-trichloorethaan	0,3	10	0,01	130
trichlooretheen (Tri)	0,25	2,5	24	500
tetrachloormethaan (Tetra)	0,30	0,7	0,01	10
tetrachlooretheen (Per)	0,15	8,8	0,01	40
monochloorbenzeen	0,20	15	7	180
dichloorbenzenen	2,0	19	3	50
trichloorbenzenen	0,015	11	0,01	10
tetrachloorbenzenen	0,0090	2,2	0,01	2,5
pentachloorbenzeen	0,0025	6,7	0,003	1
hexachloorbenzeen	0,0085	2,0	0,0009	0,5
monochloorfenolen(som)	0,045	54	0,3	100
dichloorfenolen (som)	0,20	22	0,2	30
trichloorfenolen (som)	0,0030	22	0,03	10
tetrachloorfenolen (som)	0,015	21	0,01	10
pentachloorfenol	0,0030	12	0,04	3
PCB's (som 7)	0,020	1	0,01	0,01
chloornaftaleen (som)	0,070	23	-	6
monochlooranilinen (som)	0,20	50	-	30
dioxine (som I-TEQ)	0,000055	0,00018	-	-
pentachlooraniline	0,15	-	-	-

* De norm voor barium geldt alleen voor die situaties waarbij duidelijk sprake is van antropogene bodemverontreiniging. Voor overige situaties is de norm voor barium tijdelijk buiten werking gesteld.

Bijlage 5 Toetsingskader analyseresultaten

voorkomen in:		Grond/sediment (mg/kg droge stof)		Grondwater (µg/l opgelost, tenzij anders vermeld)	
Stof/niveau		AW2000	I	S	I
VI.	Bestrijdingsmiddelen				
	chlooraan	0,0200	4	0,02 ng/l	0,2
	DDT (som)	0,20	1,7	-	-
	DDE (som)	0,10	2,3	-	-
	DDD (som)	0,020	34	-	-
	DDT/DDE/DDD (som)	-	-	0,004 ng/l	0,01
	aldrin	-	0,32	0,009 ng/l	-
	dieldrin	-	-	0,1 ng/l	-
	endrin	-	-	0,04 ng/l	-
	drins (som)	0,015	4	-	0,1
	α-endosulfan	0,00090	4	0,2 ng/l	5
	α-HCH	0,0010	17	33 ng/l	-
	β-HCH	0,0020	1,6	8 ng/l	-
	χ-HCH (lindaan)	0,0030	1,2	9 ng/l	-
	HCH-verbindingen (som)	-	-	0,05	1
	heptachloor	0,00070	4	0,005 ng/l	0,3
	heptachloorepoxide (som)	0,0020	4	0,005 ng/l	3
	hexachloorbutadieen	0,003	-	-	-
	organochloorhoudende bestrijdingsmiddelen(som landbodem)	0,40	-	-	-
	azinfos-methyl	0,0075	-	-	-
	organotin verbindingen (som)	0,15	2,5	0,05-16 ng/l	0,7
	tributyltin (TBT)	0,065	-	-	-
	MCPA	0,55	4	0,02	50
	atracine	0,035	0,71	29 ng/l	150
	carburyl	0,15	0,45	2 ng/l	50
	carbofuran	0,017	0,017	9 ng/l	100
	4-chloormethylfenolen (som)	0,60	-	-	-
	niet-chloorhoudende bestr.mid. (som)	0,090	-	-	-
VII.	Overige verontreinigingen				
	asbest	-	100	-	-
	cyclohexanon	2,0	150	0,5	15000
	dimethyl ftalaat	0,045	82	-	-
	diethyl ftalaat	0,045	53	-	-
	di-isobutylftalaat	0,045	17	-	-
	dibutyl ftalaat	0,070	36	-	-
	butyl benzylftalaat	0,070	48	-	-
	dihexyl ftalaat	0,070	220	-	-
	di(2-ethylhexyl)ftalaat	0,045	60	-	-
	ftalaten (som)	-	-	0,5	5
	minerale olie	190	5000	50	600
	pyridine	0,15	11	0,5	30
	tetrahydrofuran	0,45	7	0,5	300
	tetrahydrothiofeen	1,5	8,8	0,5	5000
	tribroommethaan	0,20	75	-	630
	ethyleenglycol	5,0	-	-	-
	diethyleenglycol	8,0	-	-	-
	acrylonitril	2,0	-	-	-
	formaldehyde	2,5	-	-	-
	isopropanol (2-propanol)	0,75	-	-	-
	methanol	3,0	-	-	-
	butanol (1-butanol)	2,0	-	-	-
	butylacetaat	2,0	-	-	-
	ethylacetaat	2,0	-	-	-
	methyl-tert-butyl ether (MTBE)	0,20	-	-	-
	methylethylketon	2,0	-	-	-

Bodemtypecorrectie

Anorganische verbindingen

$$L_b = L_{st} * \frac{a + b * \% \text{ lut.} + c * \% \text{ org.st.}}{a + b * 25 + c * 10}$$

L_b is interventiewaarden geldend voor de te beoordelen bodem (mg/kg); **L_{st}** is interventiewaarde voor de standaardbodem (mg/kg); **% lut.** is gemeten percentage lutum in de te beoordelen bodem; **% org. st.** is gemeten percentage organisch stof in de te beoordelen bodem; **A, B en C** zijn constanten afhankelijk van de stof; Voor toepassing van de bodemtypecorrectie bij streefwaarden wordt in de bovenstaande formule de interventiewaarde vervangen door streefwaarde.

Bijlage 5 Toetsingskader analyseresultaten

STOF	a	b	c
arsen	15	0,4	0,4
barium	30	5	0
beryllium	8	0,9	0
cadmium	0,4	0,007	0,021
chromium	50	2	0
cobalt	2	0,28	0
koper	15	0,6	0,6
kwik	0,2	0,0034	0,0017
lood	50	1	1
nikkel	10	1	0
tin	4	0,6	0
vanadium	12	1,2	0
zink	50	3	1,5

Organische verbindingen

$$Lb = Lst * \frac{\% \text{ org. st.}}{10}$$

Lb is interventiewaarden geldend voor de te beoordelen bodem (mg/kg); **Lst** is interventiewaarde voor de standaardbodem (mg/kg); **% org. st.** is gemeten percentage organisch stof in de te beoordelen bodem; Voor bodems met gemeten organisch stofgehaltes van meer dan 30% respectievelijk minder dan 2%, worden gehalten van respectievelijk 30% en 2% aangehouden. Voor toepassing van de bodemtypecorrectie bij streefwaarden wordt in de bovenstaande formule de interventiewaarde vervangen door streefwaarde.

Nader onderzoek

De tussenwaarde (T) is het toetsingscriterium ten behoeve van een nader onderzoek. Wordt de tussenwaarde overschreden, dan is een nader onderzoek, op korte termijn, noodzakelijk

$$T = 0,5 * (S + I)$$

T is de tussenwaarde; **S** is de streefwaarde en **I** is de interventiewaarde.

