


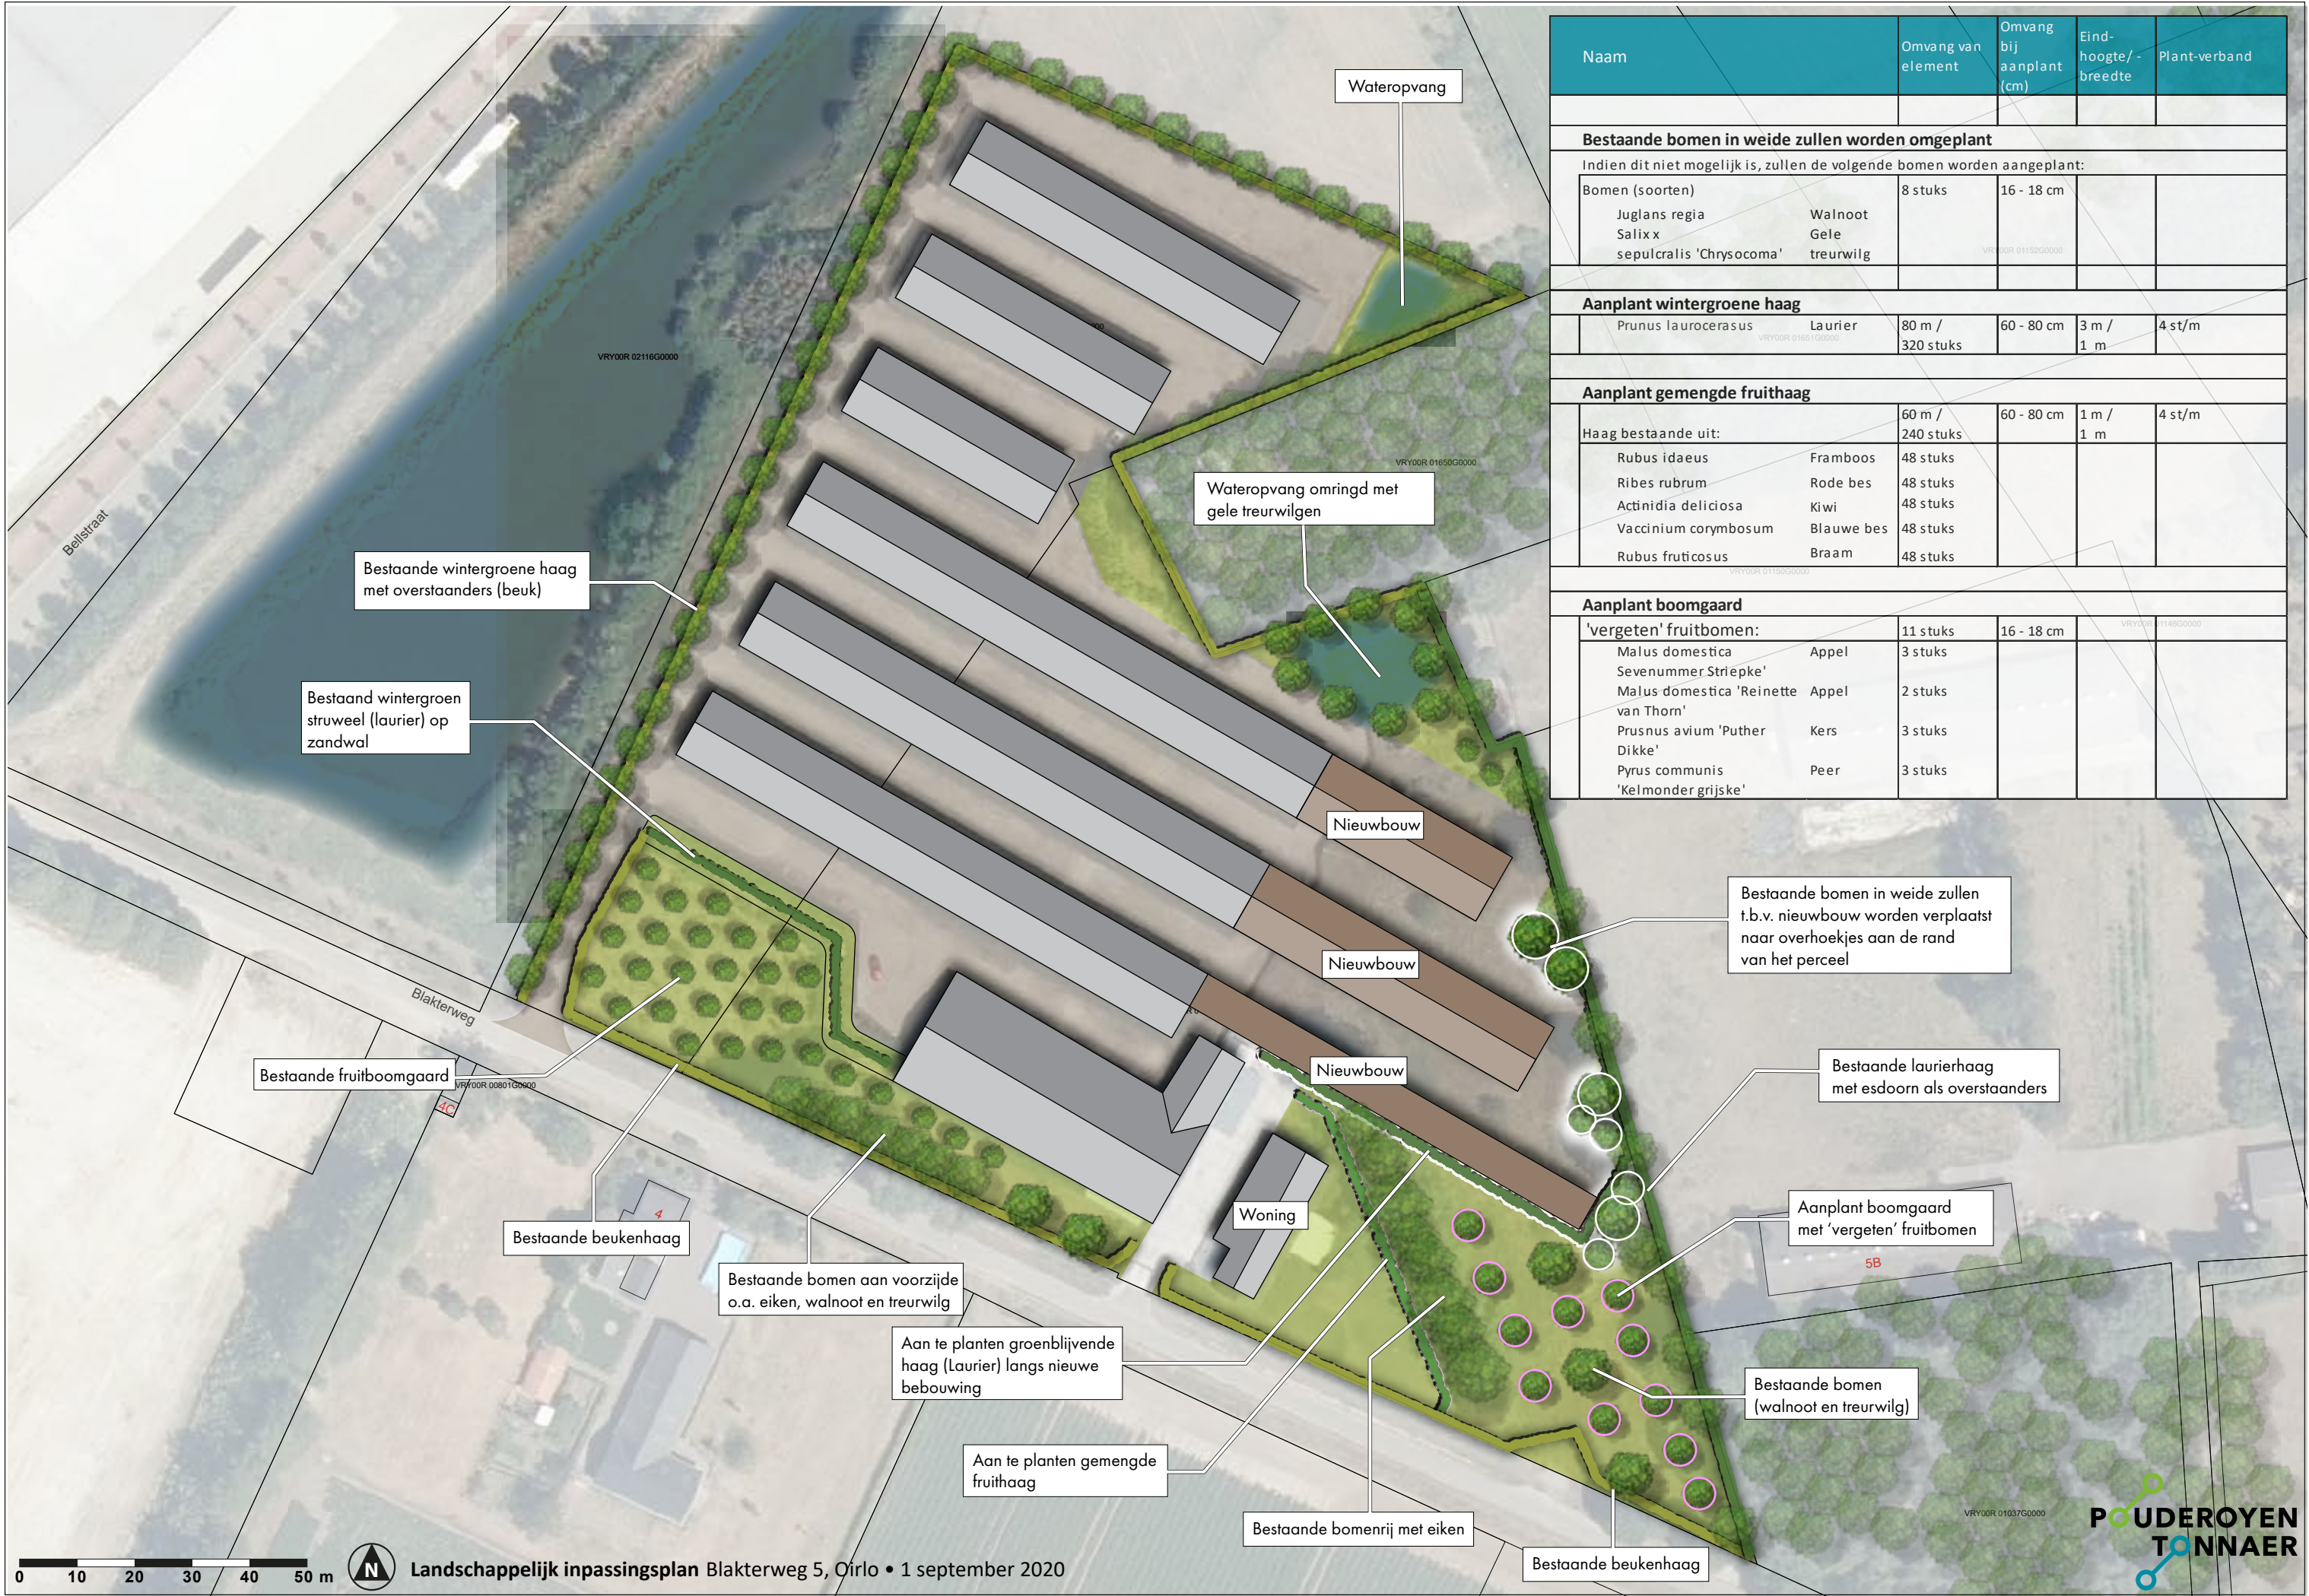

Naam	Omvang van element	Omvang bij aanplant (cm)	Eind-hoogte/-breedte	Plant-verband
Bestaande bomen in weide zullen worden omgeplant				
Indien dit niet mogelijk is, zullen de volgende bomen worden aangeplant:				
Bomen (soorten)	8 stuks	16 - 18 cm		
Juglans regia	Walnoot			
Salix sepulcralis 'Chrysocoma'	Gele reurwilg			
Aanplant wintergroene haag				
Prunus laurocerasus	Laurier	80 m / 320 stuks	60 - 80 cm	3 m / 1 m
Aanplant gemengde fruit haag				
Haag bestaande uit:	60 m / 240 stuks	60 - 80 cm	1 m / 1 m	4 st/m
Rubus idaeus	Framboos	48 stuks		
Ribes rubrum	Rode bes	48 stuks		
Actinidia deliciosa	Kiwi	48 stuks		
Vaccinium corymbosum	Blauwe bes	48 stuks		
Rubus fruticosus	Braam	48 stuks		
Aanplant boomgaard				
'vergeten' fruitbomen:	11 stuks	16 - 18 cm		
Malus domestica	Appel	3 stuks		
Sevenumner Striepke				
Malus domestica 'Reinette van Thorn'	Appel	2 stuks		
Prunus avium 'Puther Dikke'	Kers	3 stuks		
Pyrus communis 'Kelmonder grijske'	Peer	3 stuks		