
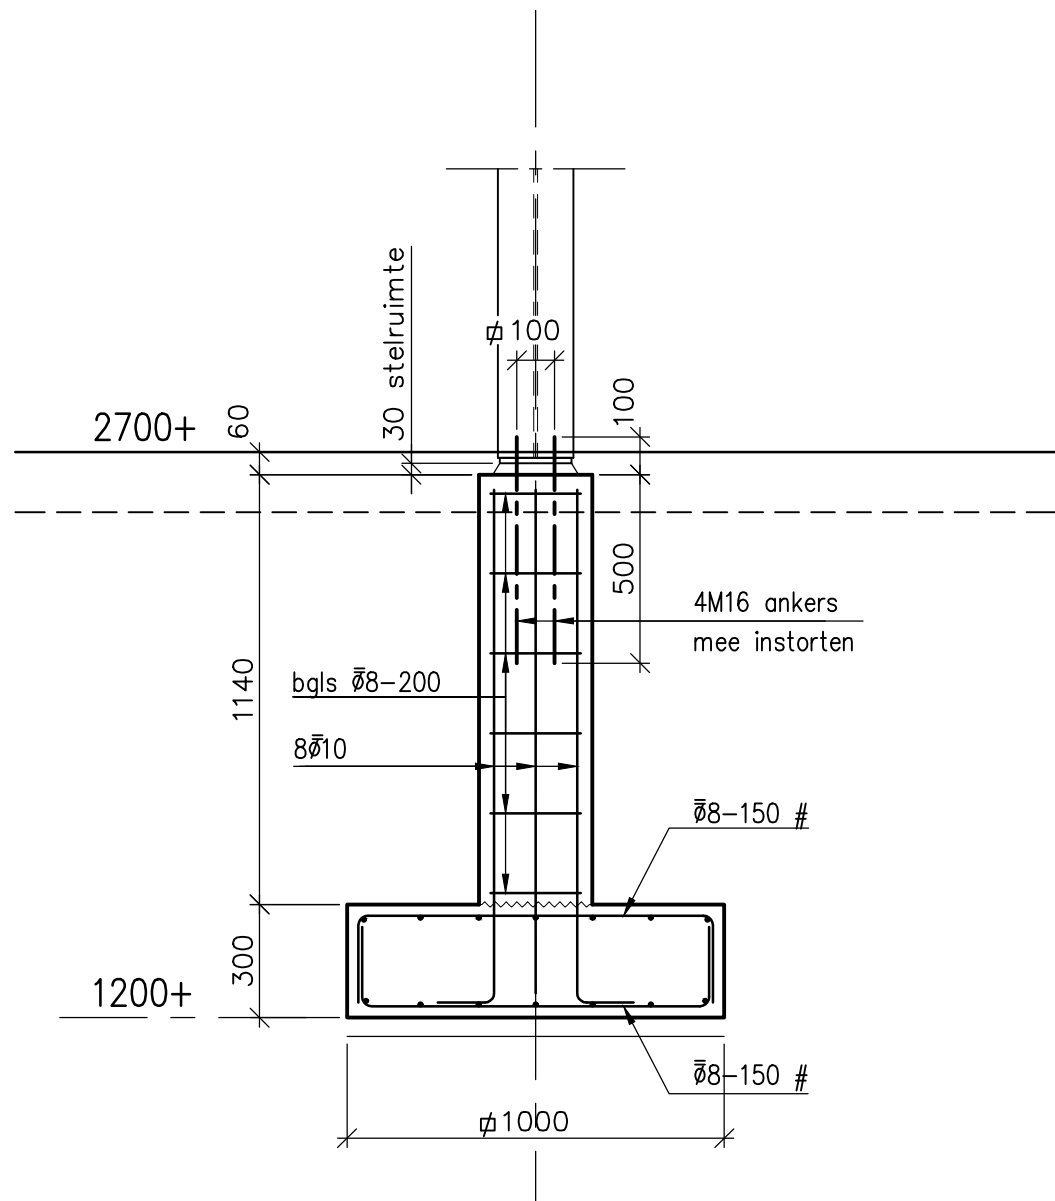


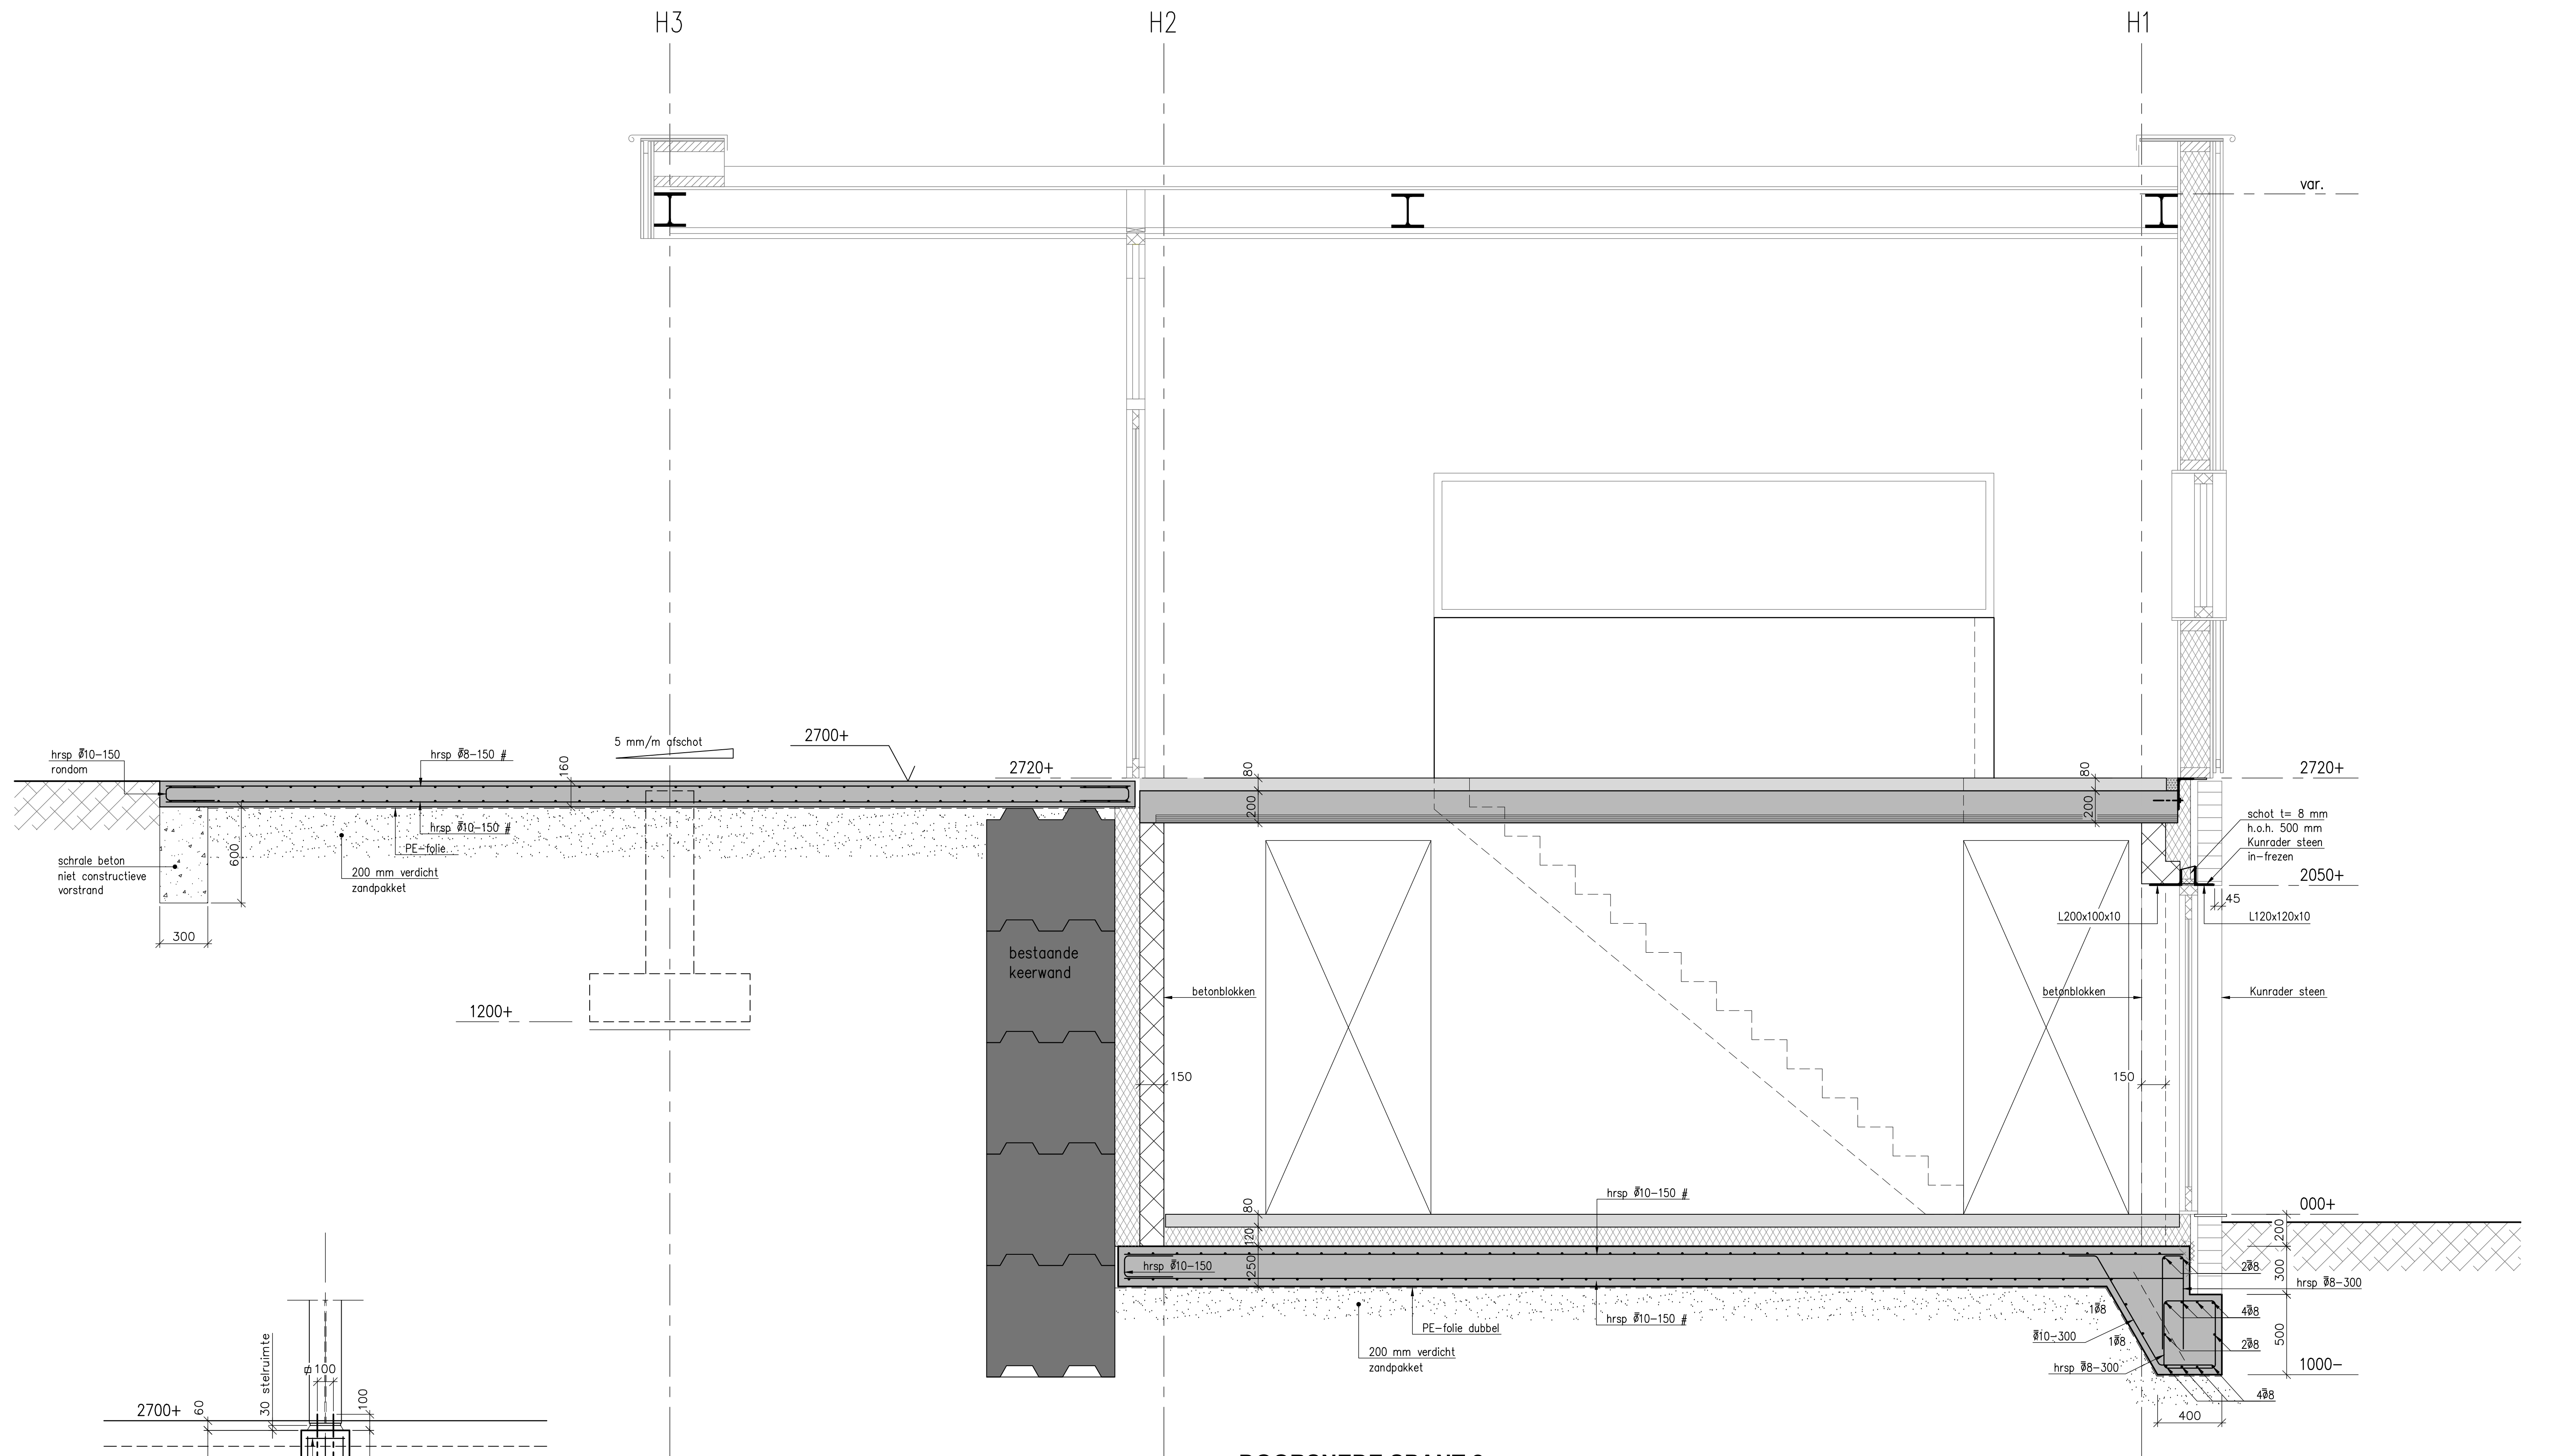

POER A

DOORSNEDE SPANT 2

ALGEMENE CONSTRUCTIEGEGEVENS

- Fundering vorstvrij en op vaste grondslag aanzetten
- Hout: C18 (K17)
- Sparringen en in te storten delen vlgs. tek. installateurs
- Alle staal verwerkt in m.w. of onder maaiveld aangezet thermisch verzinken vlgs. NEN-EN-ISO1461 (1991)
- Staalkwaliteit S235
- Boutkwaliteit 8.8
- Staalconstructie uitv. conform uitvoeringsklasse CE-markering vlgs EXC2

Maatvoering:

- Maten in mm
- Maatvoering in het werk controleren c.q. bepalen

Project: Verblijfsruimte schapenschuur
Achtbundersweg 9 te Ransdaal

Onderdeel: Doorsnede spant 2, schaal 1:20

Get.: H. Houben

Werknr.:

Datum: 2020-10-20

Wijz.:

Schaal: 1:50/20

Bladnr.: