



DOORSNEDE C

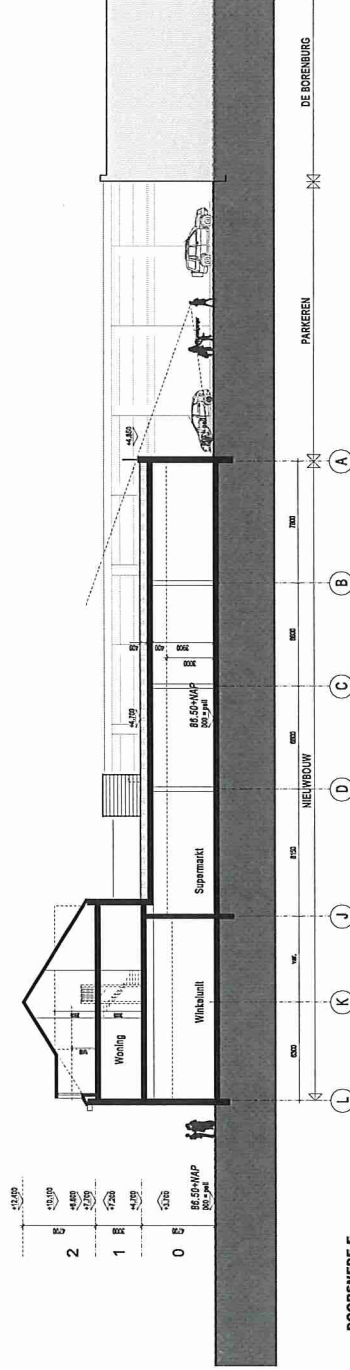

DOORSNEDE E

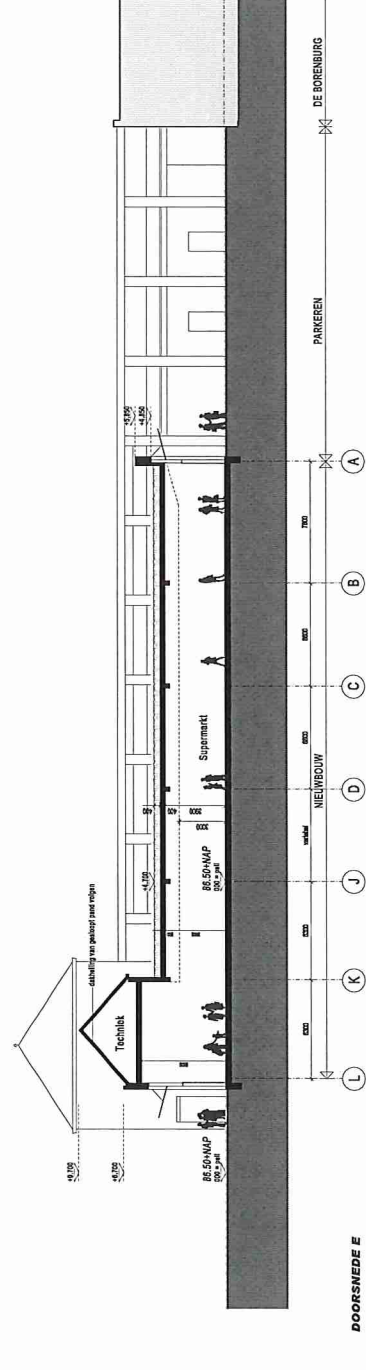

DOORSNEDE E

LOOIERSTRAAT

DE BORENBURG

PARKEREN

NIEUWBOUW


VERBOUW PAND DAUTZENBERG

RENVOL



Overzicht bouwplan - laag 1

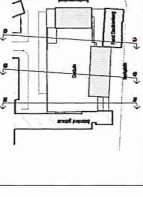

OMGEVINGSVERGUNNING


VOERENDAAL
KERNPLAN II

Donnerstag, 23-01-2014

Blad 2

10013010

DO-D-02

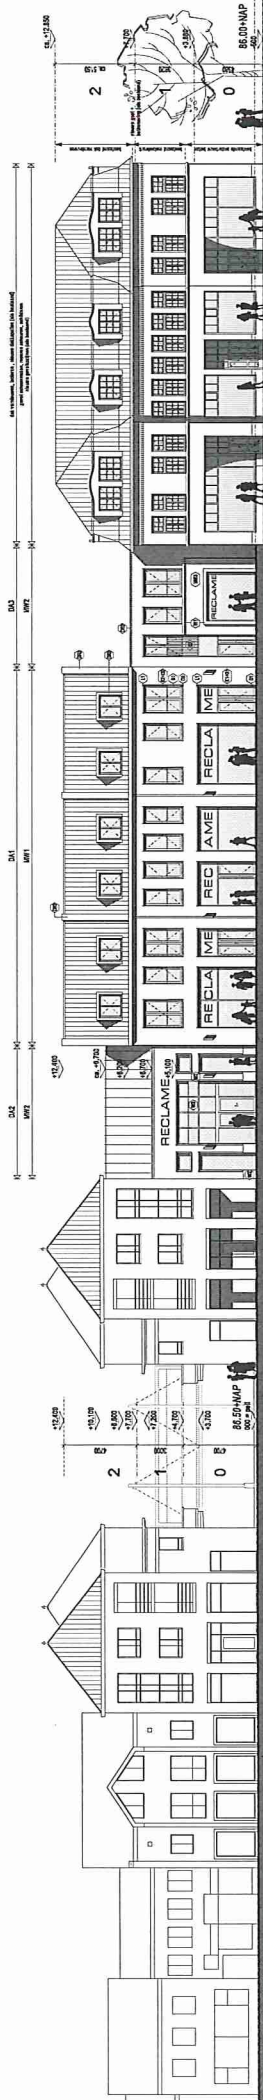

VERBODUW PAND DAITZENBERG

BELENDING

GEVEL KERKPLEIN







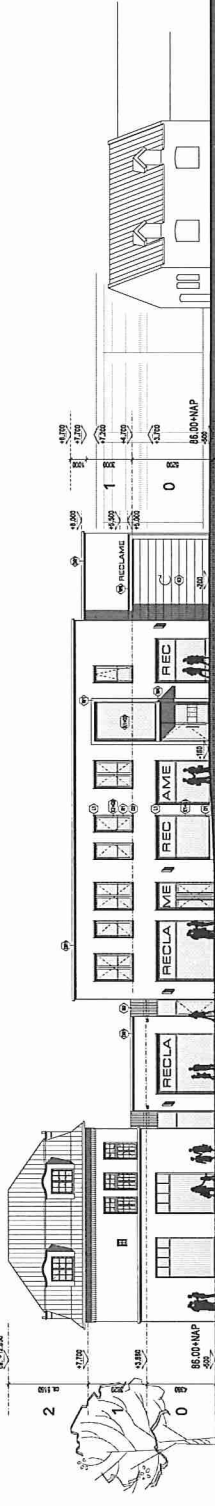






GEVEL SPEKHOUWERSTRAAT







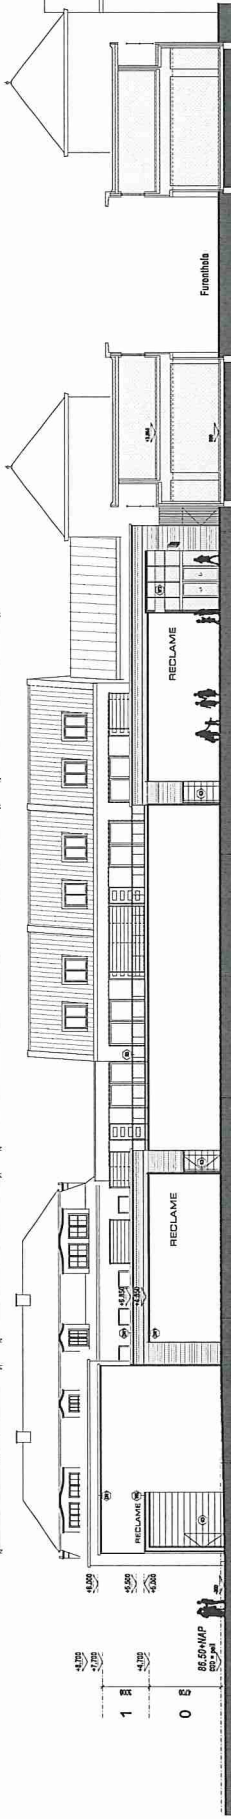




GEVEL PARKEREN






RENOVOOI





