



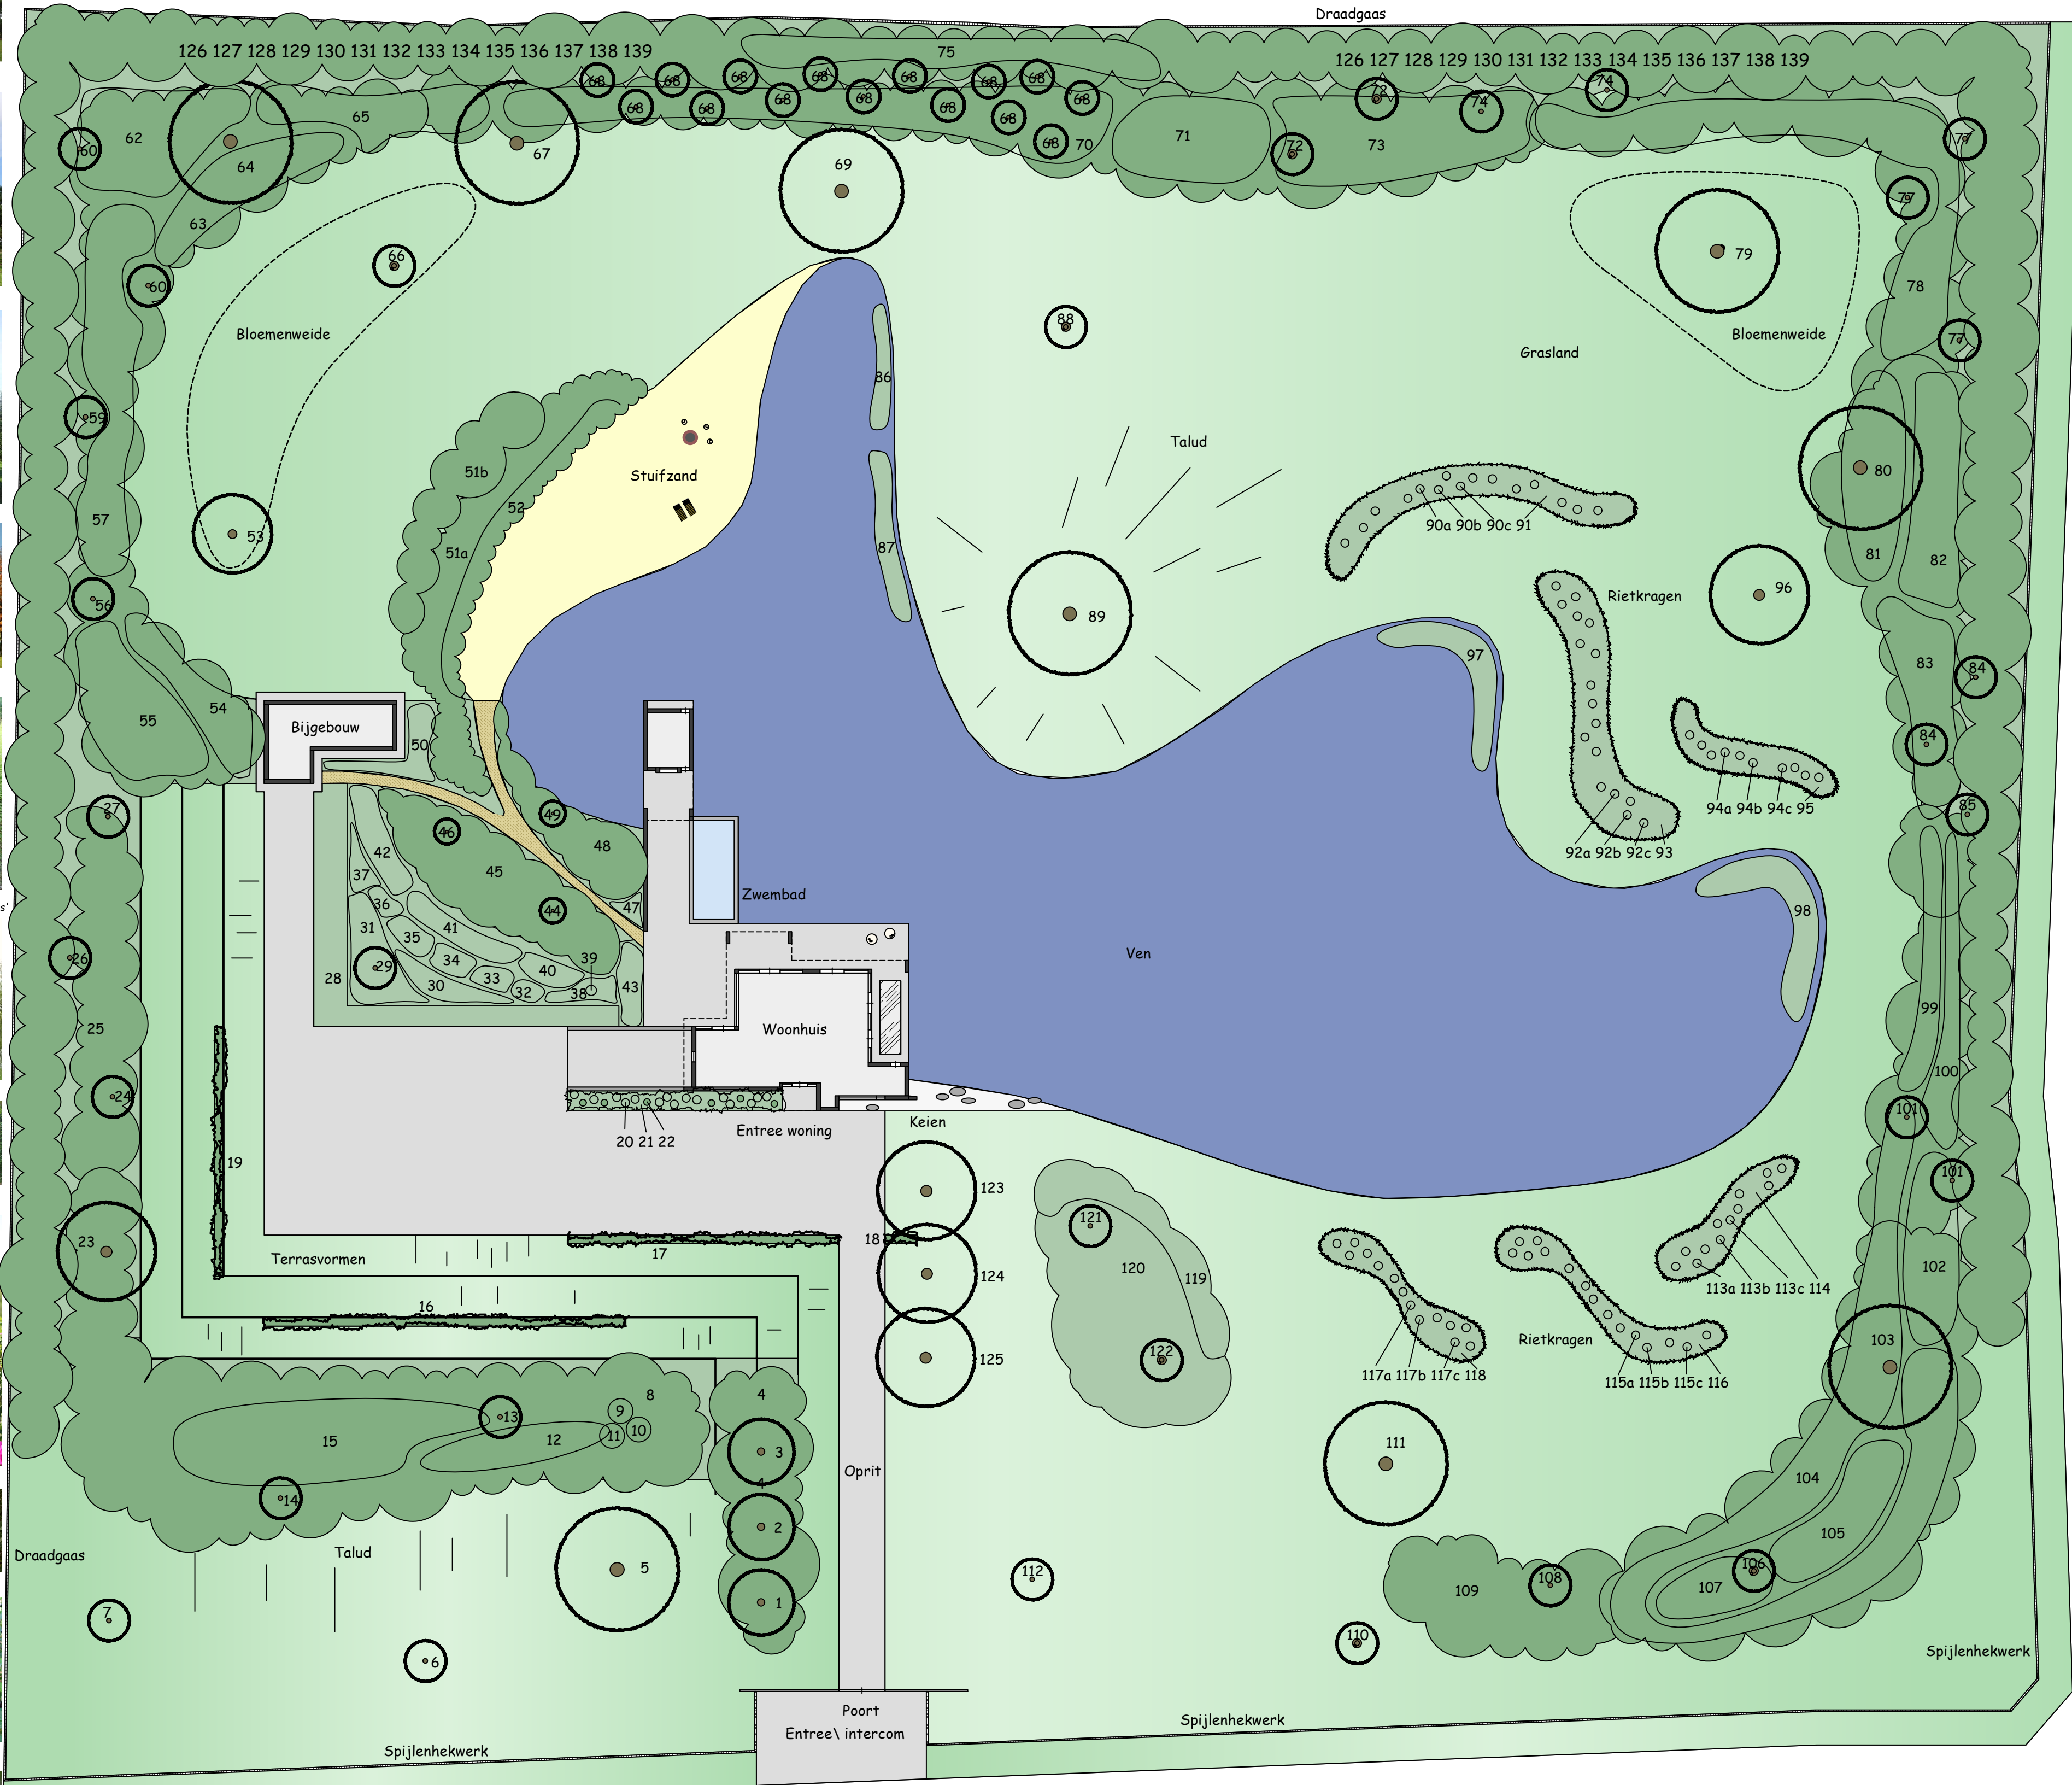

Beplantingsplan

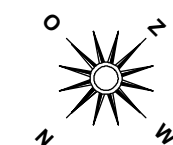

FORMA VERDE
JACK VAN HAPEREN
THE ART OF GARDENING

Postbus 2669
6026 ZH Maarheeze / Cranendonck
Telefoon: 0495-595163
Telefax: 0495-595294
Internet: www.formaverde.nl
Email: sales@formaverde.nl

Oprachtgever:

De heer en mevrouw
Slenders
Diesterbaan 55
6006 TB
Weert
0651273103

Contactpersoon:

Beplantingsplan gewijzigd
Locatie Diesterbaan 49 Weert
1 : 500
J. v. Haperen, S. v. Gils
Jack van Haperen
11 - 02 - 2019 | 26 - 02 - 2019
22 - 08 - 2019

Deze tekening blijft eigendom en mag niet gekopieerd of gebruikt worden zonder toestemming van Forma Verde, de Art of Gardening, hoveniers en tuinontwerpers, Maarheeze. Tevens kunnen aan deze tekening geen rechten worden ontleend met betrekking tot technische details.

Vak	Aantal	Naam	Stuk/m ²	Stuk/m ²	Maat / Kwaliteit
1	1	Parrotia persica 'Bella'			12-14 draadruit
2	1	Parrotia persica 'Bella'			12-14 draadruit
3	1	Parrotia persica 'Bella'			12-14 draadruit
4	225	Rhododendron porticum		1	40-50 stuk
5	1	Fagus sylvatica			12-14 draadruit
6	1	Betula Ulitis 'Doornbos'			12-14 draadruit
7	1	Betula Ulitis 'Doornbos'			12-14 draadruit
8	808	Rhododendron porticum		1	40-50 stuk
9	1	Corylus avellana			80-100 stuk
10	1	Corylus avellana			80-100 stuk
11	1	Corylus avellana			80-100 stuk
12	28	Cornus alba sibirica		0.3	80-100 stuk
13	1	Betula Ulitis 'Doornbos'			12-14 draadruit
14	1	Betula Ulitis 'Doornbos'			12-14 draadruit
15	32	Ilex aquifolium 'Pyramidalis'		0.1	150-175 stuk
16	262	Taxus baccata (Dij 3)		3	40-50 stuk
17	197	Taxus baccata (Dij 3)		3	40-50 stuk
18	23	Taxus baccata (Dij 3)		3	40-50 stuk
19	162	Taxus baccata (Dij 3)		3	40-50 stuk
20	15	Hydrangea arborescens 'Inc. Strong-Armable'			30-40 C3
21	168	Penstemon alpestris 'Hemel'		4	30-40 C3
22	6	Taxus baccata			75-80 bolvorm stuk
23	1	Liquidambar styraciflua 'Worplesdon'			12-14 draadruit
24	1	Betula Ulitis 'Doornbos'			12-14 draadruit
25	220	Rhododendron porticum		1	40-50 stuk
26	1	Betula Ulitis 'Doornbos'			12-14 draadruit
27	1	Betula Ulitis 'Doornbos'			12-14 draadruit
28	876	Larix laricina 'Millers'		6	30-40 C3
29	1	Agave americana			12-14 draadruit
30	214	Agave americana		7	30-40 C3
31	198	Rosa Just Joy'		3	30-40 wortelgoed
32	39	Eupatorium maculatum 'Atropurpureum'		3	30-40 wortelgoed
33	39	Sedum telephium 'Herbstfreude'		3	30-40 wortelgoed
34	39	Eupatorium maculatum 'Atropurpureum'		3	30-40 wortelgoed
35	39	Sedum telephium 'Herbstfreude'		3	30-40 wortelgoed
36	39	Eupatorium maculatum 'Atropurpureum'		3	30-40 wortelgoed
37	42	Sedum telephium 'Herbstfreude'		3	30-40 wortelgoed
38	51	Sedum telephium 'Herbstfreude'		3	30-40 wortelgoed
39	1	Acer palmatum 'Bloodgood'			100-125 C15
40	60	Penstemon alpestris 'Hemel'		3	40-50 C3
41	60	Hydrangea pinnatifida 'Tietland'		1.5	40-50 C3
42	129	Penstemon alpestris 'Hemel'		3	40-50 C3
43	166	Carex nemoralis 'Vierge'		6	30-40 C3
44	1	Malus domestica 'Red Sentinel'			12-14 draadruit
45	232	Rhododendron catalpaefolium 'Grandiflorum'		1	40-50 stuk
46	1	Malus domestica 'Red Sentinel'			12-14 draadruit
47	47	Carex nemoralis 'Vierge'		6	30-40 C3
48	100	Rhododendron catalpaefolium 'Grandiflorum'		1	40-50 stuk
49	1	Malus domestica 'Red Sentinel'			12-14 draadruit
50	331	Carex nemoralis 'Vierge'		6	30-40 C3
51a	206	Fagus sylvatica 'Campbell'		1	80-100 C5
51b	9	Pinus nigra 'Tigra'		0.1	250-300
52	360	Penstemon alpestris 'Hemel'		4	30-40 C3
53	1	Pinus sargentii			12-14 draadruit meerstamming
54	87	Rhododendron porticum		1	40-50 stuk
55	18	Pinus wallichiana		0.1	250-300
56	1	Betula Ulitis 'Doornbos'			12-14 draadruit
57	33	Pinus sylvatica		0.1	250-300
58	1	Betula Ulitis 'Doornbos'			12-14 draadruit
59	2	Betula Ulitis 'Doornbos'			12-14 draadruit
60	19	Pinus nigra 'Tigra'		0.1	250-300
61	130	Rhododendron porticum		1	40-50 stuk
62	1	Corylus colurna			12-14 draadruit
63	14	Abies nordmanniana		0.1	250-300
64	1	Betula Ulitis 'Doornbos'			12-14 draadruit
65	1	Fagus sylvatica			12-14 draadruit
66	15	Betula Ulitis 'Doornbos'			12-14 draadruit
67	1	Parrotia persica 'Bella'			12-14 draadruit meerstamming
68	373	Rhododendron porticum		1	40-50 stuk
69	1	Abies nordmanniana		0.1	250-300
70	17	Abies nordmanniana		0.1	250-300
71	2	Betula Ulitis 'Doornbos'			12-14 draadruit
72	23	Pinus wallichiana		0.1	250-300
73	3	Betula Ulitis 'Doornbos'			12-14 draadruit
74	2	Pinus wallichiana		0.1	250-300
75	3	Pinus wallichiana		0.1	250-300
76	60	Pinus wallichiana		0.1	250-300
77	1	Fagus sylvatica			12-14 draadruit
78	1	Corylus colurna			12-14 draadruit
79	1	Rhododendron porticum		1	40-50 stuk
80	16	Pinus sylvatica		0.1	250-300
81	17	Pinus nigra 'Tigra'		0.1	250-300
82	2	Betula Ulitis 'Doornbos'			12-14 draadruit
83	1	Betula Ulitis 'Doornbos'			12-14 draadruit
84	1	Betula Ulitis 'Doornbos'			12-14 draadruit
85	1	Betula Ulitis 'Doornbos'			12-14 draadruit
86	100	Typha latifolia			30-40 C3
87	100	Typha latifolia			30-40 C3
88	1	Betula Ulitis 'Doornbos'			12-14 draadruit
89	1	Quercus palustris			12-14 draadruit
90a	5	Miscanthus sinensis 'Gracillimus'			C15
90b	5	Miscanthus sinensis 'Gracillimus'			C15
90c	5	Miscanthus sinensis 'Gracillimus'			C15
91	412	Penstemon alpestris 'Hemel'		4	30-40 C3
92a	5	Miscanthus sinensis 'Gracillimus'			C15
92b	5	Miscanthus sinensis 'Gracillimus'			C15
92c	5	Miscanthus sinensis 'Gracillimus'			C15
93	562	Penstemon alpestris 'Hemel'		4	30-40 C3
94a	4	Miscanthus sinensis 'Gracillimus'			C15
94b	4	Miscanthus sinensis 'Gracillimus'			C15
94c	4	Miscanthus sinensis 'Gracillimus'			C15
95	204	Penstemon alpestris 'Hemel'		4	30-40 C3
96	1	Salix sepulcralis 'Tristis'			12-14 draadruit
97	100	Spartanum artemisium			30-40 C3
98	100	Typha latifolia			30-40 C3
99	319	Penstemon alpestris 'Hemel'		4	30-40 C3
100	20	Ilex aquifolium 'Pyramidalis'		0.1	150-175 stuk
101	2	Betula Ulitis 'Doornbos'			12-14 draadruit
102	13	Pinus wallichiana		0.1	250-300
103	1	Fagus sylvatica			12-14 draadruit
104	672	Rhododendron porticum		1	40-50 stuk
105	12	Pinus wallichiana		0.1	250-300
106	1	Betula Ulitis 'Doornbos'			12-14 draadruit
107	9	Ilex aquifolium 'Pyramidalis'		0.1	150-175 stuk
108	1	Betula Ulitis 'Doornbos'			12-14 draadruit
109	216	Rhododendron porticum		1	40-50 stuk
110	1	Betula Ulitis 'Doornbos'			12-14 draadruit
111	1	Quercus palustris			12-14 draadruit
112	1	Betula Ulitis 'Doornbos'			12-14 draadruit
113a	4	Miscanthus sinensis 'Gracillimus'			C15
113b	4	Miscanthus sinensis 'Gracillimus'			C15
113c	4	Miscanthus sinensis 'Gracillimus'			C15
114	216	Penstemon alpestris 'Hemel'		4	30-40 C3
115a	5	Miscanthus sinensis 'Gracillimus'			C15
115b	5	Miscanthus sinensis 'Gracillimus'			C15
115c	5	Miscanthus sinensis 'Gracillimus'			C15
116	252	Penstemon alpestris 'Hemel'		4	30-40 C3
117a	5	Miscanthus sinensis 'Gracillimus'			C15
117b	5	Miscanthus sinensis 'Gracillimus'			C15
117c	5	Miscanthus sinensis 'Gracillimus'			C15
118	202	Penstemon alpestris 'Hemel'		4	30-40 C3
119	348	Penstemon alpestris 'Hemel'		4	30-40 C3
120	202	Rhododendron porticum		1	40-50 stuk
121	1	Betula Ulitis 'Doornbos'			12-14 draadruit
122	1	Betula Ulitis 'Doornbos'			12-14 draadruit
123	1	Tilia			aamenzig
124	1	Tilia			aamenzig
125	1	Tilia			aamenzig
126	154	Ilex aquifolium		1	80-100 wortelgoed
127	154	Corylus avellana		1	80-100 wortelgoed
128	154	Amelanchier lamarckii		1	80-100 wortelgoed
129	154	Acer campestre		1	80-100 wortelgoed
130	154	Viburnum opulus		1	80-100 wortelgoed
131	154	Carpinus betulus		1	80-100 wortelgoed
132	154	Pinus sylvestris		1	80-100 stuk
133	154	Pinus padus		1	80-100 wortelgoed
134	154	Euonymus europaeus		1	80-100 wortelgoed
135	154	Cornus mas		1	80-100 wortelgoed
136	154	Rosa rugosa		1	40-50 wortelgoed
137	154	Rhamnus frangula		1	80-100 wortelgoed
138	154	Azonia melanocarpa		1	80-100 wortelgoed
139	154	Ligustrum ovalifolium		1	80-100 wortelgoed