


Nieuwbouwplan Lambroek te Stramproy

Beplantingsplan

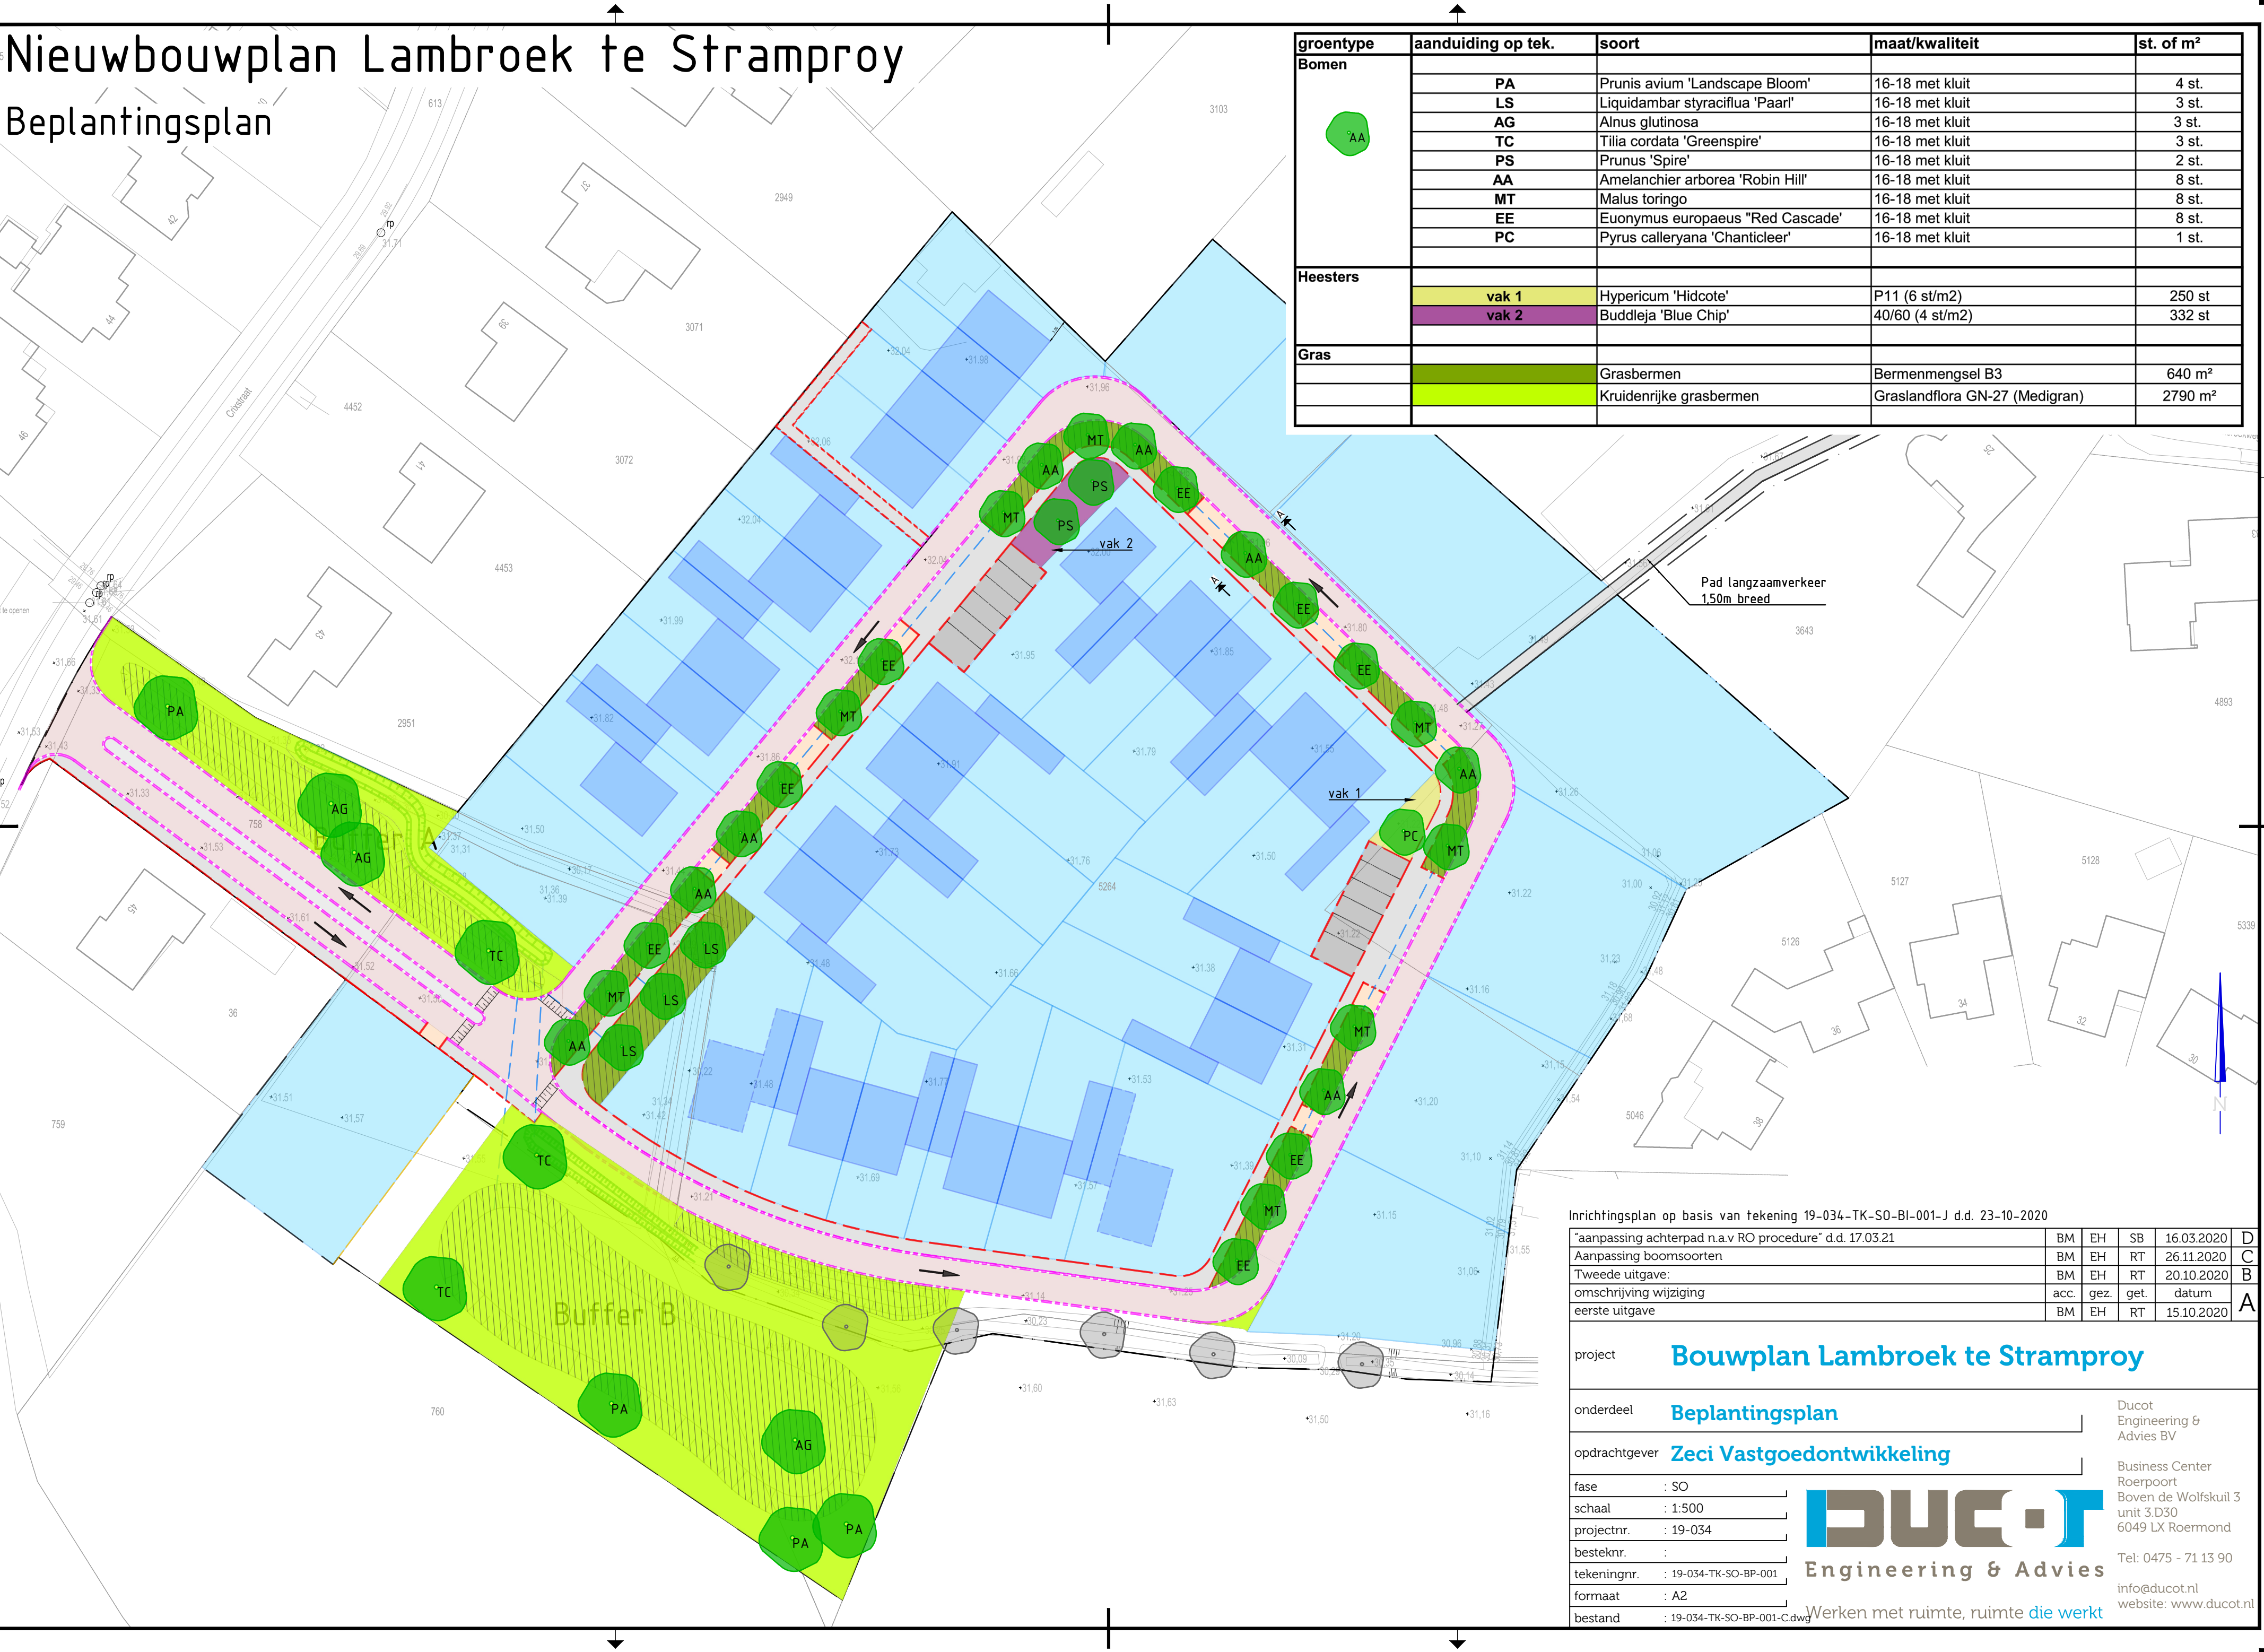

groentype	aanduiding op tek.	soort	maat/kwaliteit	st. of m²
Bomen	PA	Prunis avium 'Landscape Bloom'	16-18 met kluit	4 st.
	LS	Liquidambar styraciflua 'Paarl'	16-18 met kluit	3 st.
	AG	Alnus glutinosa	16-18 met kluit	3 st.
	TC	Tilia cordata 'Greenspire'	16-18 met kluit	3 st.
	PS	Prunus 'Spire'	16-18 met kluit	2 st.
	AA	Amelanchier arborea 'Robin Hill'	16-18 met kluit	8 st.
	MT	Malus toringo	16-18 met kluit	8 st.
	EE	Euonymus europaeus "Red Cascade"	16-18 met kluit	8 st.
	PC	Pyrus calleryana 'Chanticleer'	16-18 met kluit	1 st.
Heesters				
	vak 1	Hypericum 'Hidcote'	P11 (6 st/m2)	250 st
	vak 2	Buddleja 'Blue Chip'	40/60 (4 st/m2)	332 st
Gras				
		Grasbermen	Bermenmengsel B3	640 m²
		Kruidenrijke grasbermen	Graslandflora GN-27 (Medigran)	2790 m²

Pad langzaamverkeer
1,50m breed

Inrichtingsplan op basis van tekening 19-034-TK-SO-BI-001-J d.d. 23-10-2020

"aanpassing achterpad n.a.v RO procedure" d.d. 17.03.21	BM	EH	SB	16.03.2020	D
Aanpassing boomsoorten	BM	EH	RT	26.11.2020	C
Tweede uitgave:	BM	EH	RT	20.10.2020	B
omschrijving wijziging	acc.	gez.	get.	datum	
eerste uitgave	BM	EH	RT	15.10.2020	A

project

onderdeel

opdrachtgever

fase

schaal

projectnr.

besteknr.

tekeningnr.

formaat

bestand

Bouwplan Lambroek te Stramproy

Beplantingsplan

Zeci Vastgoedontwikkeling

: SO

: 1:500

: 19-034

:

: 19-034-TK-SO-BP-001

: A2

: 19-034-TK-SO-BP-001-C.dwg

Ducot Engineering & Advies BV

Business Center Roerpoort Boven de Wolfskuil 3 unit 3.D30 6049 LX Roermond

Tel: 0475 - 71 13 90

info@ducot.nl

website: www.ducot.nl

DUCOT

Engineering & Advies

Werken met ruimte, ruimte die werkt