

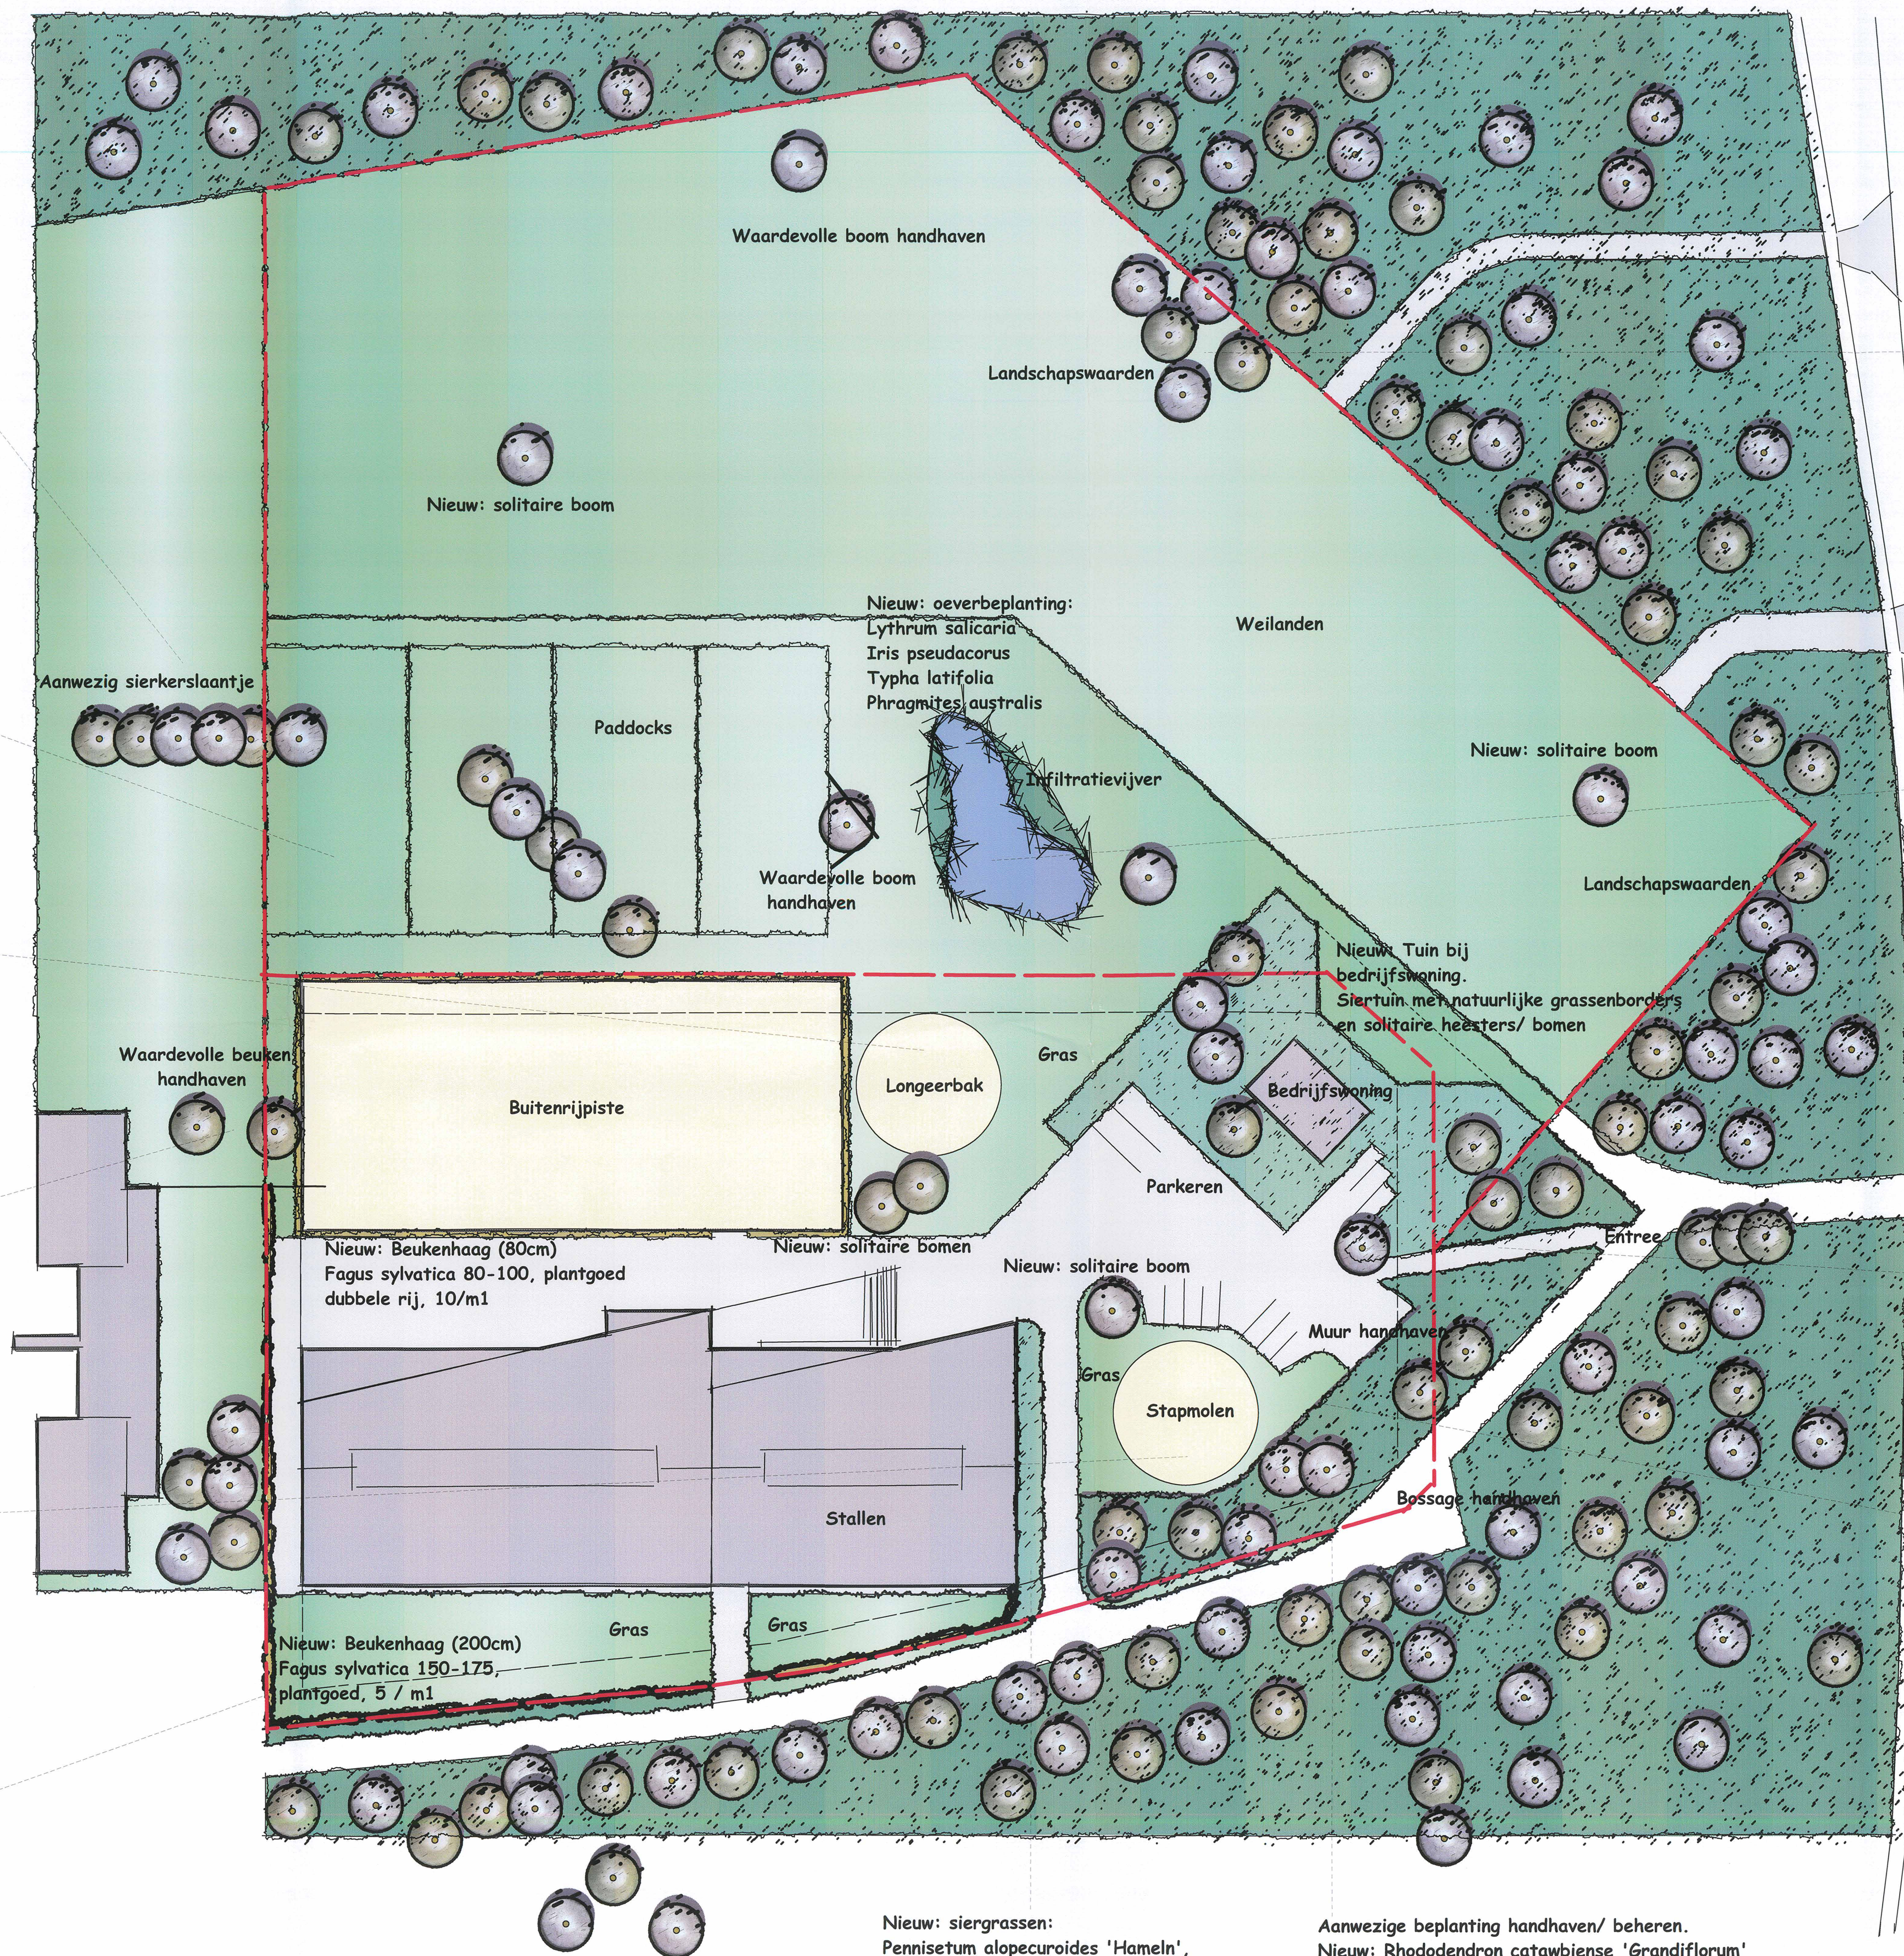


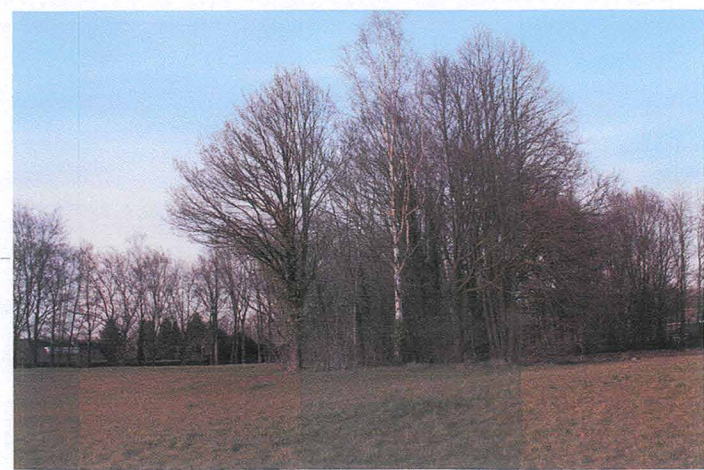

Nieuw: siergrassen:  
*Pennisetum alopecuroides* 'Hameln',  
p9, 9/m2

Aanwezige beplanting handhaven/ beheren.  
Nieuw: *Rhododendron catawbiense* 'Grandiflorum'  
40-50, met kruit, 1/m2

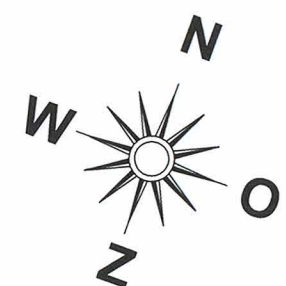

**FORMA VERDE**  
JACK VAN HAPEREN  
THE ART OF GARDENING

|                                                                     |                                           |
|---------------------------------------------------------------------|-------------------------------------------|
| Postbus 2669                                                        |                                           |
| 6026 ZH Maarheeze / Cranendonck                                     |                                           |
| Telefoon: 0495-595163                                               |                                           |
| Telefax: 0495-595294                                                |                                           |
| Internet: <a href="http://www.formaverde.nl">www.formaverde.nl</a>  |                                           |
| Email: <a href="mailto:sales@formaverde.nl">sales@formaverde.nl</a> |                                           |
| Opdrachtgever:                                                      | Stoeterij Springstal Rob Ehrens           |
| Adres:                                                              | Nelissenhofweg                            |
| Postcode:                                                           |                                           |
| Woonplaats:                                                         | Weert                                     |
| Telefoon:                                                           |                                           |
| Contactpersoon:                                                     | Dhr. R. Ehrens                            |
| Onderwerp:                                                          | Landschappelijke inpassing/<br>masterplan |
| Schaal:                                                             | 1 : 500                                   |
| Getekend:                                                           | Ing. J. v. Haperen, Ing. J. Swinkels      |
| Ontwerp:                                                            | Ing. J. van Haperen                       |
| Datum:                                                              | 04-04-2016   04-04-2016                   |

Deze tekening blijft eigendom en mag niet gekopieerd of gebruikt worden zonder toestemming van Forma Verde, the Art of Gardening, hoveniers en tuinontwerpers, Maarheeze. Tevens kunnen aan deze tekening geen rechten worden ontleend met betrekking tot technische details.