



BODEM & ASBEST BV



VERKENNEND BODEMONDERZOEK

Conform NEN 5740



Pylsstraatje ong., Weert



Datum : 8 januari 2021

Rapportnummer : 221-WPy-vo-v1

Type onderzoek : Verkennend bodemonderzoek

Project : Pylsstraatje ong., Weert

Projectnummer : 221-WPy-vo-v1

Opdrachtgever : Saelmans Makelaardij

Datum rapport : 8 januari 2021

Van toepassing zijnde certificaat : **BRL SIKB 2000**
Van toepassing zijnde protocollen : **2001, 2002, 2018**
Nummer certificaat : **EC-SIKB-02236**

Veldwerk uitgevoerd door een erkend en ervaren veldwerker : **W.A. van Aerle**
Projectleider : **W.A. van Aerle**

Veldwerker verklaart hierbij dat bij de uitvoering van het veldwerk geen invloed is uitgevoerd door de opdrachtgever of directie van M&A Bodem & Asbest BV.

Voor akkoord:



W.A. van Aerle

Collegiale toets:



A. van der Vleuten

Samenvatting

In verband met de nieuwbouw van een woning op een perceel aan het Pylsstraatje ong. te Weert is een bodemonderzoek conform de NEN 5740 en een vooronderzoek volgens de NEN 5725 uitgevoerd. Na uitvoering van het vooronderzoek kon de hypothese "onverdachte locatie" worden gesteld.

Met de onderzoeksstrategie voor "onverdachte locaties" werden 7 boringen op het perceel verricht. Hiervan zijn monsters van de bovengrond genomen. Twee boringen zijn doorgezet tot 2 m-mv. Zintuiglijk werden geen afwijkingen in samenstelling, geur en / of kleur geconstateerd in de grondmonsters. Vervolgens zijn twee mengmonsters samengesteld, te weten één van de bovengrond en één van de ondergrond.

Op de locatie is één boring doorgezet tot 1,5 m onder de grondwaterspiegel en afgewerkt als peilbuis. De grondwaterspiegel werd aangetroffen op 2,78 m-mv.

Na analyse van de grondmonsters bleek dat :

- in de bovengrond de achtergrondwaarden (AW) voor cadmium en zink worden overschreden;
- in de ondergrond de AW voor de onderzoeksparameters niet worden overschreden;
- in het grondwater geen verontreinigingen met de onderzoeksparameters zijn aangetroffen.

De verontreinigingen met zware metalen in de bovengrond zijn te relateren aan de regionale problematiek met betrekking tot zware metalen in de bodem. Gezien de gehalten is geen nader onderzoek noodzakelijk.

Indicatief kan worden gesteld dat, in verband met het hergebruik van grond, de boven- en ondergrond van de onderzoekslocatie toepasbaar zijn voor de bodemfunctieklasse wonen. Hergebruik dient echter te geschieden conform het Besluit bodemkwaliteit en het bodembeleid van de gemeente Weert.

Geconcludeerd wordt dat in verband met de onroerend goed transactie en de hierop volgende nieuwbouwplannen er geen belemmeringen gelden uit oogpunt van chemische bodemgesteldheid.

Inhoudsopgave

<u>Hfdst.</u>	<u>Titel</u>	<u>Blz.</u>
	Samenvatting	
1	Doelstelling verkennend onderzoek	1
2	Vooronderzoek	2
2.1	Historisch gebruik	3
2.2	Huidig gebruik	3
2.3	Toekomstig gebruik	4
2.4	Asbest in de bodem	4
2.5	Bodemsamenstelling en geohydrologie	5
2.6	Hypothese	5
3	Onderzoeksstrategie en uitvoering van het onderzoek	
3.1	Onderzoeksstrategie	6
3.2	Veldwerk	6
3.3	Laboratoriumonderzoek	7
4.	Resultaten	
4.1	Boorbeschrijving	8
4.2	Zintuiglijke waarnemingen	8
4.3	Chemische en fysische analyses	9
5.	Interpretatie en toetsing van de resultaten	
5.1	Algemeen	11
5.2	Grond	13
5.3	Grondwater	13
6.	Conclusies en aanbevelingen	14
7.	Referenties	15

Bijlagen

Bijlage 1	: Situatie- en boorpunttekening
Bijlage 2	: Isohypsen
Bijlage 3a	: Analyserapport grond
Bijlage 3a	: Analyserapport grondwater
Bijlage 3c	: Toetsingsnormering grond en grondwater
Bijlage 4	: Boorbeschrijving

1. Doelstelling verkennend onderzoek

Op 8 december 2020 is door Saelmans Makelaardij aan M & A Bodem & Asbest BV opdracht verleend tot het uitvoeren van een verkennend bodemonderzoek conform de NEN 5740, op een perceel aan de Pylsstraatje ong. te Weert. Het onderzoek is noodzakelijk vanwege de onroerend goed transactie en de nieuwbouw van een woning op het perceel, waarvoor een verklaring benodigd is omtrent de aanwezigheid van eventuele bodemvervuiling. In dit onderzoek zal de chemische en fysische toestand van de bodem worden beschreven.

Door middel van het verkrijgen van inzicht in de kwaliteit van de bovengrond (0 tot 0.5 meter) en de ondergrond (0.5 tot 2.0 meter), alsmede de kwaliteit van het grondwater zal een uitspraak worden gedaan omtrent bovenstaande.

Het onderzoek is uitgevoerd volgens de NEN 5740, NEN 5725, NEN 5707 en de Aangepaste Voorlopige Praktijkrichtlijnen van het Ministerie van VROM.

Voorafgaand aan het onderzoek verklaart M&A dat er geen relatie bestaat tussen opdrachtgever en M&A, zodat onafhankelijkheid wordt gegarandeerd.

Het procescertificaat van M&A Bodem & Asbest en het hierbij behorende keurmerk zijn uitsluitend van toepassing op de activiteiten inzake de monsterneming en de overdracht van de monsters, inclusief de daarbij behorende veldwerkregistraties, aan een erkend laboratorium of de opdrachtgever.

In deze rapportages zijn de protocollen 2001, 2002 en 2018 van toepassing. Het veldwerk is uitgevoerd door een ervaren en erkend veldwerker (dhr. W. van Aerle).

Dit bodemonderzoek is met de grootste zorg uitgevoerd. Door de statistische keuzes volgens de NEN 5740 kan het echter voorkomen dat er toch bodemverontreiniging op het perceel aanwezig is dat niet is geconstateerd tijdens het onderzoek. Hiervoor kan M&A niet aansprakelijk worden gesteld.

Verder zijn alle in deze rapportage gedane aanbevelingen en adviezen vrijblijvend van aard. Hieraan kunnen geen rechten worden ontleend.

2. Vooronderzoek conform NEN 5725

In de NEN 5725 staat beschreven welke gegevens minimaal geïnventariseerd dienen te worden om een uitspraak te kunnen doen over het vervolgtraject.

Om tot een hypothese voor het vervolgonderzoek te komen dienen te worden onderzocht :

1. Historisch gebruik
2. Huidig gebruik
3. Toekomstig gebruik
4. Bodemopbouw / geohydrologie (wenselijk, niet verplicht)

Bij de inventarisatie is gebruik gemaakt van de volgende bronnen :

- inventarisatielijst provinciaal programma bodemsanering;
- verkennende onderzoeken gesloten stortplaatsen (VOS);
- gemeentelijke bestand van huidige en vervallen milieuvergunningen;
- provinciale lijst van autosloopterreinen;
- bestand ondergrondse en bovengrondse opslagtanks van de gemeente;
- bestand bodemonderzoeken in de gemeente Weert;

Bij de gemeente Weert is navraag gedaan over gegevens in het kader van het vooronderzoek volgens NEN 5725. Hieruit bleek dat er geen gegevens voorhanden waren van de locatie.

2.1. Historisch gebruik

De onderzoekslocatie is gelegen aan het Pylsstraatje ong. te Weert, in het buitengebied ten noorden van de bebouwde kom van Weert. De locatie is kadastraal bekend onder gemeente Weert, sectie Z, perceelnummer 687. De situatie is aangegeven op de tekening in bijlage 1.

De huidige bestemming is agrarisch en is in het verleden niet gewijzigd. De bestemming van de directe omgeving is agrarisch en wonen.

Bodemonderzoeken:

Van het perceel en de directe omgeving zijn geen bodemonderzoeken bekend.

Bodemloket:

De gemeente Weert heeft geen gegevens ontsloten via het Bodemloket.

Tanks:

Bij de gemeente is niets bekend van een eventuele (ondergrondse) tank(s).

Milieuvergunningen:

Van het perceel zijn geen milieuvergunning of -meldingen bekend. Op de locatie hebben geen bodembedreigende activiteiten plaatsgevonden.

Overigen:

Van de onderzoekslocatie zijn geen verdere gegevens bekend over sintels, zinkassen of oude watergangen.

Het perceel is niet opgenomen op de lijst van bodemsaneringsgevallen van de provincie. Ook staat de locatie niet op de lijst met voormalige stortplaatsen.

2.2. Huidig gebruik

De onderzoekslocatie is onverhard en in gebruik als wei.

Obstakels of zichtbare verontreinigingen zijn niet geconstateerd. Kabels en leidingen zijn niet zichtbaar aanwezig op het terrein.

Er zijn verder geen andere aanwijzingen gevonden, dat er calamiteiten op de onderzoekslocatie zijn geschied.

2.3. Toekomstig gebruik

Op het perceel zal een nieuwe woning worden gerealiseerd. Bodembedreigende activiteiten op de locatie zijn niet waarschijnlijk. De gebruiksfunctie van de locatie wordt gewijzigd naar wonen.

2.4 Asbest in de bodem

Op de onderzoekslocatie is een vooronderzoek uitgevoerd volgens NEN 5707 'Asbest in de bodem'. Het onderzoeksgedeelte is hierbij rastermatig onderzocht op de aanwezigheid van asbestmateriaal. Uit het onderzoek is gebleken dat er op de onderzoekslocatie geen asbestmaterialen op of in de bodem zijn aangetroffen, zodat geen vervolgonderzoek noodzakelijk is.

2.5. Bodemsamenstelling en geohydrologie

De locatie is gelegen in het gebied van de Centrale Slenk. Deze Centrale Slenk wordt in het noordoosten begrensd door de Peelrandbreuk en in het zuidwesten door de Gilze-Rijenstoring.

De deklaag van de bodem ter plaatse, behorende tot de Formatie van Boxtel, bevindt zich op ongeveer 33 meter boven NAP en loopt door tot 18 meter boven NAP. Deze deklaag bestaat uit middel fijn tot uiterst fijn zand, gemengd met of onderbroken door lagen (1 meter dikte) met klei of zandige klei. Deze laag is slecht waterdoorlatend.

Na de deklaag begint het eerste watervoerende pakket, behorende tot de formaties van Sterksel, Veghel en Kedichem, doorlopend tot 103 meter beneden NAP waarna de eerste scheidende laag, behorende tot de Brunssum klei, begint.

De grondwaterspiegel van het freatische grondwater bevindt zich op ca. 29 meter boven NAP. De grondwaterstromingsrichting is noordelijk

Deze gegevens zijn ontleend aan de door TNO samengestelde grondwaterkaart van Nederland (kaart 57 oost, kaartblad 57F). Op de tekening in bijlage 2 zijn de isohypsen van de omgeving van de onderzoekslocatie weergegeven.

2.6. Hypothese

Gezien de informatie die uit het historische onderzoek naar voren is gekomen kan gesteld worden dat geen verontreinigingen worden verwacht in de bodem, ondanks dat het gebied bekend is met diffuse zware metalen verontreinigingen. Derhalve wordt de hypothese "onverdachte locatie" gesteld, welke aan de hand van de analyseresultaten zal worden getoetst.

3. Onderzoeksstrategie en uitvoering van het onderzoek

3.1. Onderzoeksstrategie

De gekozen onderzoeksstrategie is conform de NEN 5740 voor onverdachte locaties. Hierbij worden de monsters genomen volgens een gelijkmatig over het terrein verdeeld patroon. De oppervlakte van de onderzoekslocatie bedraagt ca. 1.500 m².

Onderzoeksstrategie niet verdachte locaties volgens NEN 5740					
AANTAL BORINGEN			TE ONDERZOEKEN MENGMONSTERS		
tot 0,5 m	en tot 2 m	en peil- buis	grond		grondwater
			0 - 0,5 m	0,5 - 2,0 m	
6	1	1	1	1	1

De boorpunten zijn aangegeven op de tekening in bijlage 1.

3.2. Veldwerk

Op 21 december 2020 zijn in totaliteit op de onderzoekslocatie 74 handboringen verricht van 0 tot 0,5 m - mv (bovengrond), welke gelijkmatig verdeeld zijn over de onderzoekslocatie. Twee van deze boringen zijn doorgezet tot 2 meter beneden maaiveld. Van alle separate boringen zijn vervolgens monsters genomen en deze monsters zijn in het laboratorium tot twee mengmonsters samengesteld:

M1	: boring 1.1 t/m 7.1	0 - 0,5 m-mv
M2	: boring 3.2 + 7.2	0,5 - 1,0 m-mv
	: boring 3.3 + 7.3	1,0 - 1,5 m-mv
	: boring 3.4 + 7.4	1,5 - 2,0 m-mv

Op 14 december 2020 is reeds één boring verricht tot 1,5 meter beneden de grondwaterspiegel en afgewerkt als peilbuis (HDPE). De ruimte rond de peilbuis is tot ca. 50 cm boven het filter aangevuld met zuiver filterzand en daar bovenop is 50 cm zwelklei (bentoniet) aangebracht. Verder is het boorgat afgedekt met zuiver fijn zand. De peilbuis is direct na plaatsing een aantal malen afgepompt, waarna d.d. 21 december 2020 grondwatermonsters zijn genomen.

Vervolgens werd de grondwaterstand gemeten en monsters genomen waarbij de pH en de elektrische geleidbaarheid (EGV) werden bepaald en zijn weergegeven in onderstaande tabel:

	Peilbuis P1
GWS	2,78
pH	6,81
EGV	722
D	18

3.3. Laboratoriumonderzoek

De mengmonsters van de boven- en ondergrond zijn door het geaccrediteerde milieulaboratorium, AL-West te Deventer, geanalyseerd op de volgende onderzoeksparameters :

M1, M2 : zware metalen, PAK, PCB, minerale olie, droge stof, lutum en humus

P1 : zware metalen, BTEX, naftaleen, VOH, minerale olie

Het pakket van de zware metalen bestaat uit barium, cadmium, kobalt, koper, kwik, lood, molybdeen, nikkel en zink. De vluchtige aromaten (BTEX) worden vertegenwoordigd door benzeen, toluen, ethylbenzeen en de xylenen.

Voor de vluchtige gehalogeneerde koolwaterstoffen (VOH) is een selectie gemaakt van de gechloreerde organische oplosmiddelen.

4. Resultaten

4.1. Boorbeschrijving

In bijlage 4 zijn de boorstaten bijgevoegd, waarbij de beschrijving van de bodemopbouw is weergegeven conform (de inmiddels vervallen) NEN 5104. In de BRL 2000 wordt de NEN 5104 nog steeds onderschreven, zodat de boorbeschrijving overeenkomstig is aangeduid.

De grondwaterspiegel werd aangetroffen op 2,78 m-mv.

4.2. Zintuiglijke waarnemingen

In de grondmonsters zijn geen bodemvreemde materialen, zoals bijvoorbeeld puin, kolenassen of zinkslakken aangetroffen.

Ook werden geen abnormale kleur- en/of geurafwijkingen waargenomen.

4.3. Chemische en fysische analyses

In de volgende tabellen 1 en 2 worden de resultaten van de grond en het grondwater weergegeven. In bijlage 3c zijn de Wbb-toetsingen opgenomen voor de grond en grondwater.

Tabel 1 : Analyseresultaten boven- en ondergrond

Onderzoekspaarparameter	M1	M2
	0-0,5 m	0,5 -2 m
Droge stof [% w/w]	83,0	89,0
Organische stof [% DS]	3,5	0,2
Lutumgehalte [%]	7,8	11

Zware metalen [mg/kg DS]		
Barium	27	23
Cadmium	0,72 *	< 0,20
Kobalt	3,1	3,8
Koper	13	< 5,0
Kwik	0,07	< 0,05
Lood	32	< 10
Molybdeen	< 1,5	< 1,5
Nikkel	5,0	6,0
Zink	80 *	< 20
PAK-totaal (VROM) [mg/kg DS]	0,41	0,35
PCB [mg/kg DS]	0,0049	0,0049
Minerale olie (GC) [mg/kg DS]	< 35	< 35

'<' : betekent lager dan de detectielimiet voor de betreffende parameter

Toetsing Wet bodemkwaliteit

* : > achtergrondwaarde

** : > tussenwaarde

*** : > interventiewaarde

Toetsing Besluit bodemkwaliteit

& : > maximale waarde voor functieklasse wonen

&& : > maximale waarde voor functieklasse industrie

: < 2 maal de achtergrondwaarde en kleiner dan de maximale waarde

: < som van de achtergrondwaarde en maximale waarde voor functieklasse wonen

: < som van de achtergrondwaarde en maximale waarde voor functieklasse industrie

Tabel 2 : Analyseresultaten grondwater [µg/l]

Onderzoekspaarparameter	P1
pH	6,81
EGV 20 °C [µS/cm]	722
Grondwaterstand [m-mv]	2,78
<i>Zware metalen</i>	
Barium	< 20
Cadmium	< 0,20
Kobalt	5,9
Koper	< 2,0
Kwik	< 0,05
Lood	< 2,0
Molybdeen	< 2,0
Nikkel	11
Zink	16
<i>Vl.gechloreerde kwst.(VOH)</i>	
1,1,1-Trichloorethaan	< 0,10
1,2-Dichloorethaan	< 0,20
1,1,2-Trichloorethaan	< 0,10
Tetrachlooretheen	< 0,10
Dichloormethaan	< 0,20
Tetrachloormethaan	< 0,10
Trichlooretheen	< 0,20
Dichloorethenen	0,21
Dichloorpropanen	0,42
<i>Vluchtige Aromaten (BETX)</i>	
Benzeen	< 0,20
Tolueen	< 0,20
Ethylbenzeen	< 0,20
Xylenen (som)	0,21
Naftaleen	< 0,020
Minerale olie	< 50

S	T	I
50	337	625
0,4	3,2	6,0
20	60	100
15	45	75
0,05	0,18	0,30
15	45	75
5	152	300
15	45	75
65	433	800
0,01	150	300
7	203,5	400
0,01	65	130
0,01	20	40
0,01	500	1000
0,01	5	10
24	262	500
0,01	10	20
0,8	40	80
0,2	15	30
7	503,5	1000
4	77	150
0,2	35,1	70
0,01	35	70
50	325	600

5. Interpretatie en toetsing van de resultaten

5.1. Algemeen

Grond

De resultaten van de chemische en fysische analyse voor de grondmonsters dienen getoetst te worden aan de achtergrondwaarden (AW) volgens het Besluit bodemkwaliteit.

Verder zijn voor de bodem nog de interventiewaarden (I) van belang volgens de Circulaire bodemsanering. Alle toetsingswaarden zijn gerelateerd aan het organische stofgehalte en het lutumgehalte van de grond, welke in het laboratorium zijn bepaald.

Aan de hand van een vergelijking van de analyseresultaten met de genoemde toetsingswaarden kan een uitspraak worden gedaan omtrent de mate van verontreiniging van het onderzochte terrein. Hierbij kan de volgende gradatie worden aangehouden :

- niet verontreinigd : concentratie lager dan de achtergrondwaarde
- verontreinigd : concentratie hoger dan de achtergrondwaarde
- sterk verontreinigd : concentratie hoger dan de interventiewaarde

Indien de tussenwaarde (de helft van de som $AW + I$) wordt overschreden voor een parameter, dan dient te worden geadviseerd om een nader onderzoek uit te voeren naar de verspreiding van deze parameter.

Hergebruik van grond volgens Besluit bodemkwaliteit

Indicatief kunnen de analyseresultaten worden getoetst of de beoogde gebruiksfunctie voldoet aan de kwaliteitsnorm volgens het Besluit bodemkwaliteit. Hiermee wordt een inschatting gemaakt of de grond herbruikbaar is voor het gebruiksdoel.

In het Besluit bodemkwaliteit zijn de maximale waarden geformuleerd voor het generieke gebied voor de gebruiksfuncties wonen en industrie. Er wordt dan getoetst aan de maximale waarden voor de bodemfunctieklasse wonen (maxW) en industrie (maxI). Verder gelden in dit kader een tweetal uitzonderingsregels:

- indien voor (bij een standaard analysepakket) maximaal 3 parameters wordt voldaan aan het criterium dat de concentratie lager is dan 2 keer de achtergrondwaarde (maar lager dan de maximale waarde), kan deze eveneens als niet verontreinigd worden beschouwd.

- indien de concentratie hoger is dan deze maximale waarde, maar voor maximaal 3 parameters de concentratie lager is dan de som van de achtergrondwaarde en de maximale waarde, deze voldoet aan de maximale waarde.

Indien de gemeente in het bezit is van een bodemkwaliteitskaart die voldoet aan de eisen van het Besluit bodemkwaliteit, kunnen lokale maximale waarden worden geformuleerd die mogelijk hoger zijn dan de generieke maximale waarde.

Grondwater

De resultaten van de chemische en fysische analyses van het grondwater dienen getoetst te worden aan de streef- en interventiewaarden uit de toetsings-tabel van de Circulaire Interventiewaarden Bodemsanering.

Aan de hand van een vergelijking van de analyseresultaten met deze streef- en interventiewaarden kan een uitspraak worden gedaan omtrent de mate van verontreiniging van het grondwater. Hierbij wordt de volgende gradatie aangehouden :

- niet verontreinigd : concentratie $\leq$ S
- licht verontreinigd : $S < \text{concentratie} \leq T$
- matig verontreinigd : $T < \text{concentratie} \leq I$
- sterk verontreinigd : concentratie $> I$

Indien voor één of meer parameters de tussenwaarde wordt overschreden dient een nader onderzoek te worden uitgevoerd naar de verspreiding van de verontreiniging(en). Indien voor één of meer parameters de interventiewaarde wordt overschreden kan sprake zijn van een ernstig geval van bodemverontreiniging. Volgens de Wet bodembescherming is hier echter pas sprake van indien de verontreinigde hoeveelheid minimaal 100 m³ grondwater bedraagt.

5.2. Grond

Uit de resultaten van tabel 1 blijkt dat in de bovengrond de achtergrondwaarden (AW) voor cadmium en zink worden overschreden. In de ondergrond worden de AW voor de onderzoeksparameters niet overschreden.

De verhogingen met cadmium en zink kunnen worden gerelateerd aan de regionale problematiek m.b.t. zware metalen in de bodem. Gezien de gehalten is geen nader onderzoek noodzakelijk.

Indicatief kan worden gesteld dat, in verband met het hergebruik van grond, de boven- en ondergrond van de onderzoekslocatie toepasbaar zijn voor de bodemfunctieklassse wonen. Hergebruik dient echter te geschieden conform het Besluit bodemkwaliteit en het bodembeleid van de gemeente Weert.

5.3. Grondwater

Uit tabel 2 blijkt dat het grondwater niet verontreinigd is met de onderzoeksparameters.

6. Conclusies en aanbevelingen

Gezien de analyseresultaten en de interpretatie hiervan kan de hypothese "onverdachte locatie" worden aanvaard, gezien het feit dat geen locatiespecifieke verhogingen in de bodem zijn aangetroffen.

De verontreinigingen met zware metalen in de bovengrond zijn te relateren aan de regionale problematiek met betrekking tot zware metalen in de bodem. Gezien de gehalten is geen nader onderzoek noodzakelijk.

Indicatief kan worden gesteld dat, in verband met het hergebruik van grond, de boven- en ondergrond van de onderzoekslocatie toepasbaar zijn voor de bodemfunctieklassie wonen. Hergebruik dient echter te geschieden conform het Besluit bodemkwaliteit en het bodembeleid van de gemeente Weert.


Geconcludeerd wordt dat in verband met de onroerend goed transactie en de hierop volgende nieuwbouwplannen er geen belemmeringen gelden uit oogpunt van chemische bodemgesteldheid.

7. Referenties

1. Onderzoeksstrategie bij Verkennend Onderzoek, NEN-5740, NNI.
2. NPR-5741; Nederlandse Praktijkrichtlijn Bodem. Boorsystemen en monsternemingstoestellen voor grond, sediment en grondwater, die worden toegepast bij bodemverontreinigingsonderzoek, NNI, eerste druk, februari 1994.
3. Leidraad bij het uitvoeren van vooronderzoek bij verkennend, oriënterend en nader onderzoek, NEN 5725, NNI.
4. NEN 5707; monsterneming van asbest in de bodem.
5. Besluit bodemkwaliteit.
6. Regeling Bodemkwaliteit.
7. Circulaire bodemsanering.
8. Circulaire Interventiewaarden bodemsanering.
9. Bodemkaart van Nederland, Stiboka, 1970.
10. Grondwaterkaart van Nederland, TNO, 1976
11. Topografische kaart van de omgeving, 1:25.000, topografische dienst, 1991


Bijlage 1 : Situatie- en boorpunttekening

[illegible]

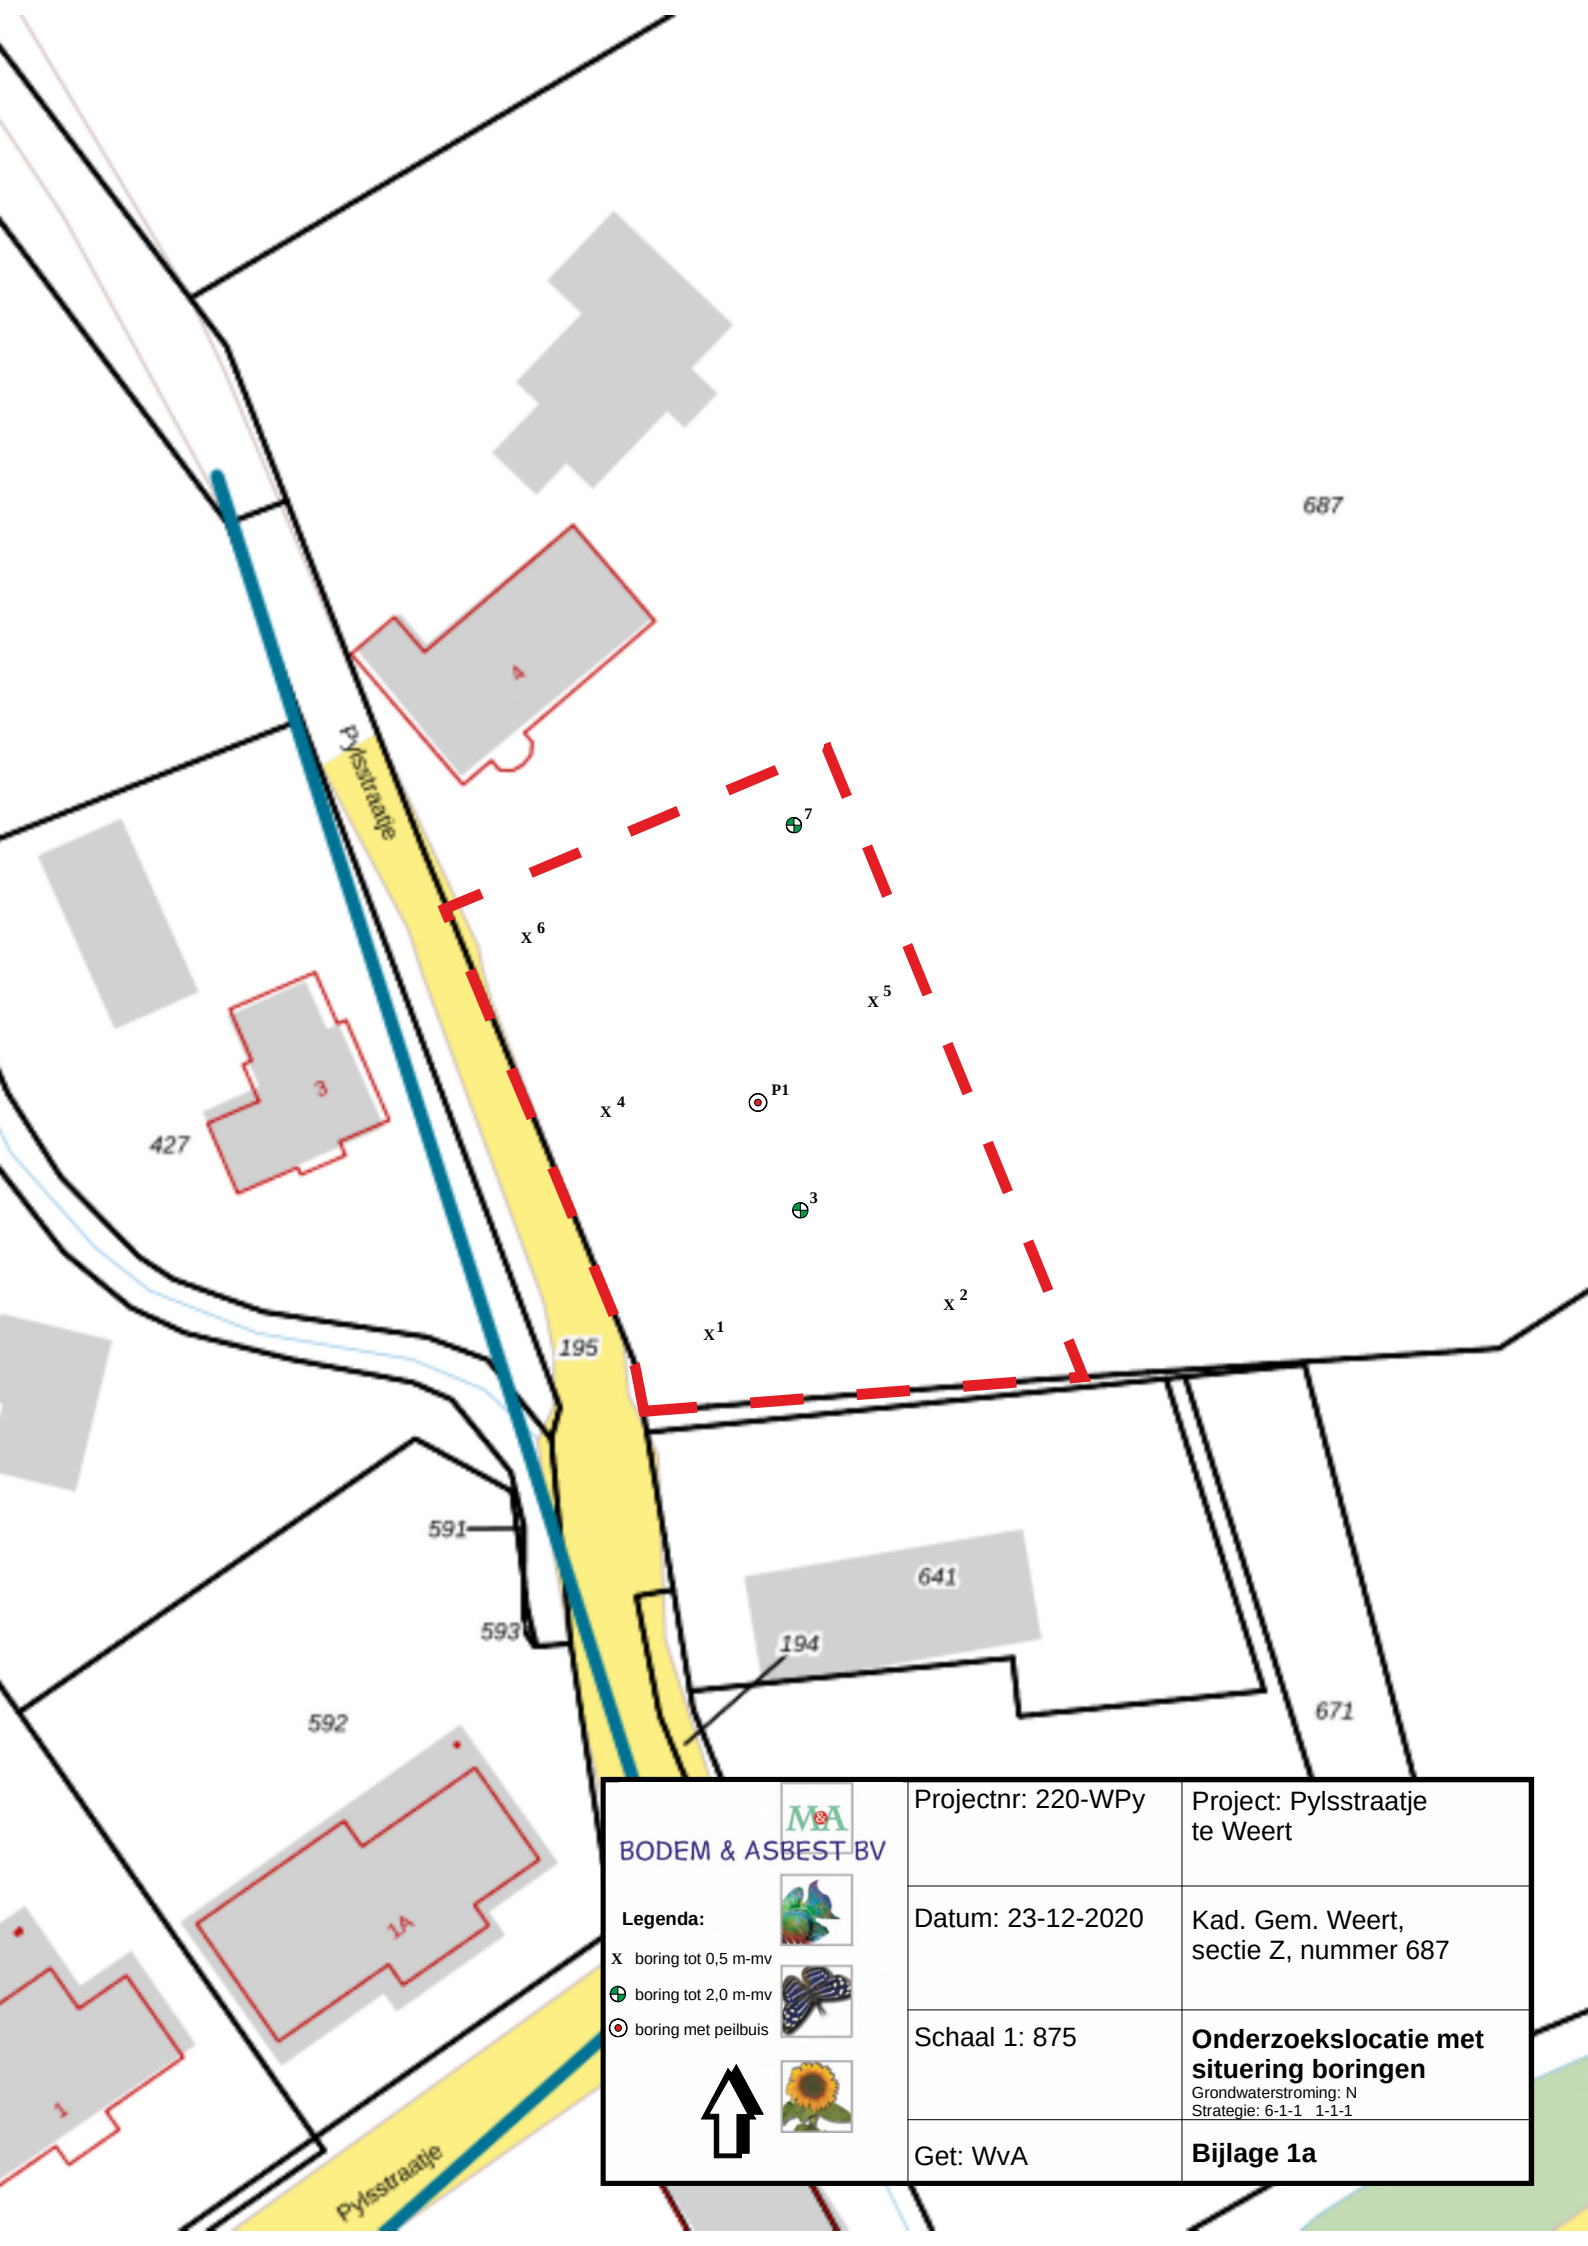

 BODEM & ASBEST BV Legenda: X boring tot 0,5 m-mv  boring tot 2,0 m-mv  boring met peilbuis 		Projectnr: 220-WPy	Project: Pylsstraatje te Weert
		Datum: 23-12-2020	Kad. Gem. Weert, sectie Z, nummer 687
		Schaal 1: 875	Onderzoekslocatie met situering boringen Grondwaterstroming: N Strategie: 6-1-1 1-1-1
		Get: WvA	Bijlage 1a

Bijlage 2 : Isohypsens

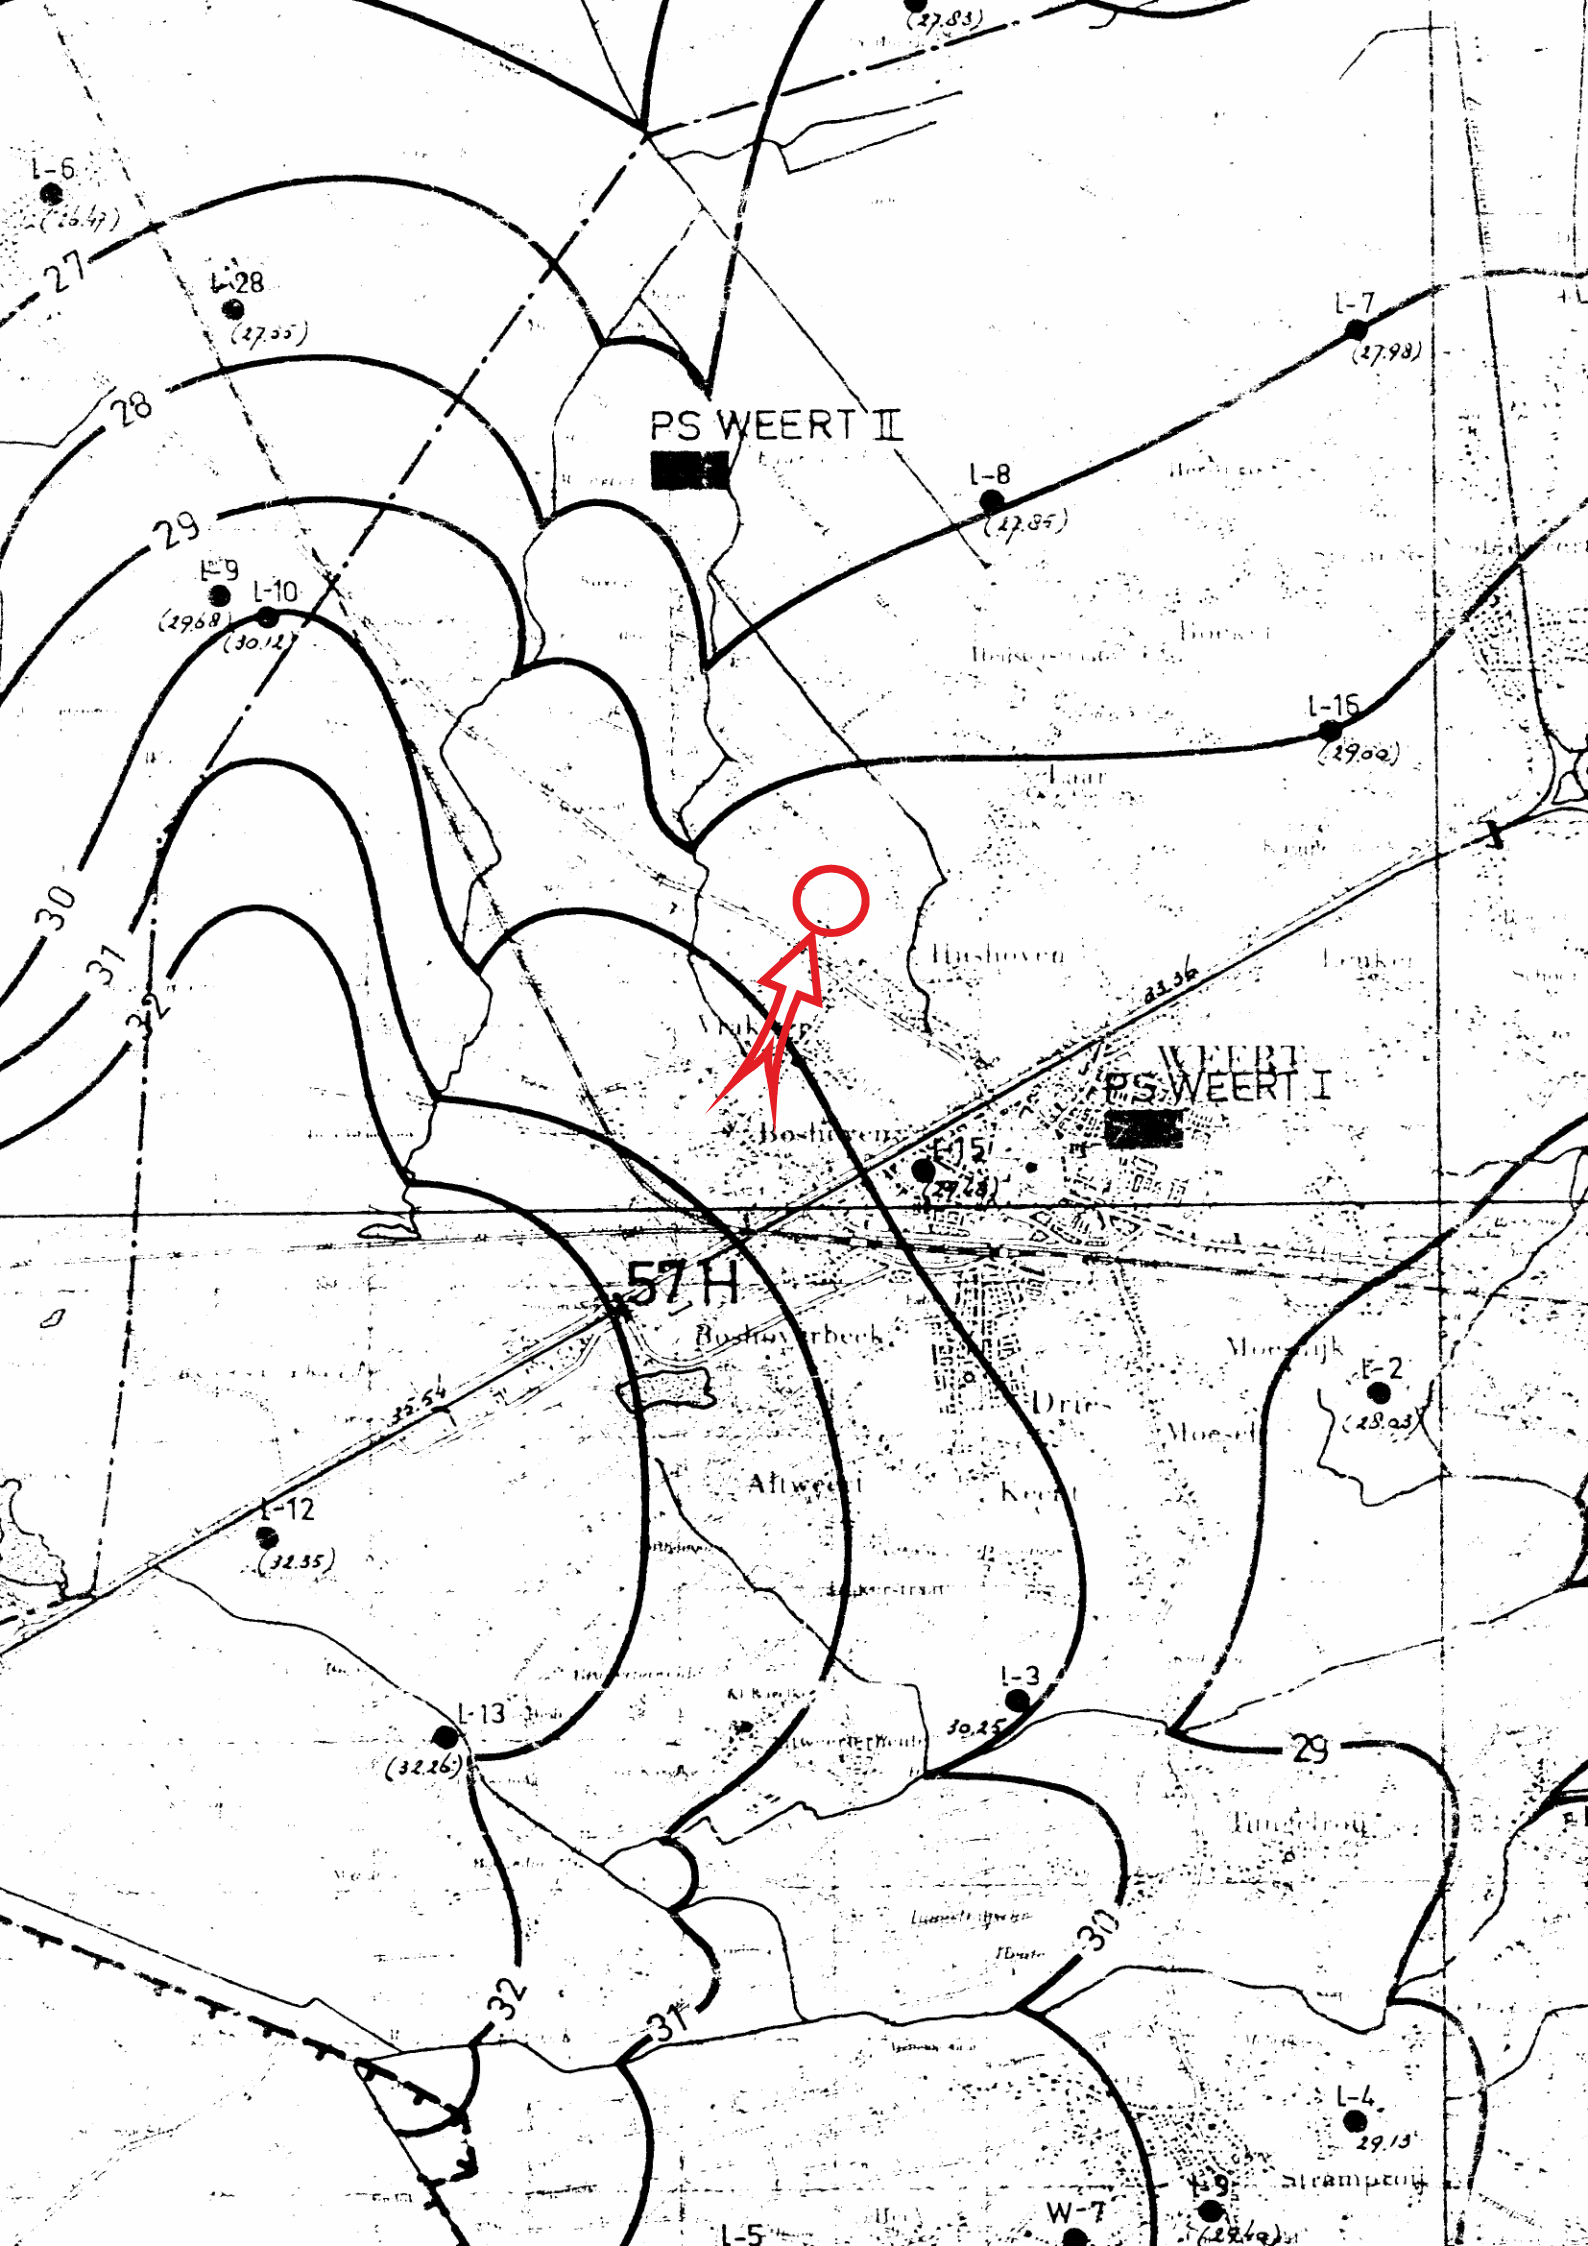

Bijlage 3a : Analyserapport grond

AL-West B.V.

Dortmundstraat 16B, 7418 BH Deventer, the Netherlands
Tel. +31(0)570 788110, Fax +31(0)570 788108
e-Mail: info@al-west.nl, www.al-west.nl



AGROLAB GROUP

Your labs. Your service.

M&A Bodem & Asbest BV
W. van Aerle
Koolweg 64
5759 PZ HELENAVEEN

Datum 29.12.2020
Relatienr 35007190
Opdrachtnr. 1002557

ANALYSERAPPORT

Opdracht 1002557 Bodem / Eluaat

Opdrachtgever 35007190 M&A Bodem & Asbest BV
Uw referentie 220-WPy; Pylsstraatje, Weert
Opdrachtacceptatie 23.12.20
Monsternemer Opdrachtgever

Geachte heer, mevrouw,

Hierbij zenden wij u de resultaten van het door u aangevraagde laboratoriumonderzoek.

De analyses zijn, tenzij anders vermeld, uitgevoerd overeenkomstig onze erkenning voor de werkzaamheid "Analyse voor milieuhygiënisch bodemonderzoek" van het Besluit Bodemkwaliteit.

Dit rapport mag alleen in zijn geheel worden gereproduceerd. Eventuele bijlagen zijn onderdeel van het rapport.

Indien u nog vragen heeft of aanvullende informatie wenst, verzoeken wij u om contact op te nemen met Klantenservice.

Wij vertrouwen U met de toegezonden informatie van dienst te zijn.

Met vriendelijke groet,

AL-West B.V. Dhr. Jan Godlieb, Tel. +31/570788113
Klantenservice

AL-West B.V.

Dortmundstraat 16B, 7418 BH Deventer, the Netherlands
Tel. +31(0)570 788110, Fax +31(0)570 788108
e-Mail: info@al-west.nl, www.al-west.nl



AGROLAB GROUP

Your labs. Your service.

Opdracht 1002557 Bodem / Eluaat

Monsternr.	Monstername	Monster beschrijving
287914	21.12.2020	MIX(1.1 + 2.1 + 3.1 + 4.1 + 5.1 + 6.1)
287921	21.12.2020	MIX(3.2 + 3.3 + 3.4 + 7.2 + 7.3 + 7.4)

Eenheid

287914 **287921**
MIX(1.1 + 2.1 + 3.1 + 4.1 + 5.1 + 6.1) MIX(3.2 + 3.3 + 3.4 + 7.2 + 7.3 + 7.4)

Algemene monstervoorbehandeling

S Voorbehandeling dmv breken (AS3000)	--	++
S Voorbehandeling conform AS3000	++	++
S Droge stof %	83,0	89,0
S IJzer (Fe2O3) % Ds	<5,0	<5,0

Fracties (sedigraaf)

S Fractie < 2 µm % Ds	7,8	11
-----------------------	-----	----

Klassiek Chemische Analyses

S Organische stof % Ds	3,5 ^{x)}	0,2 ^{x)}
------------------------	-------------------	-------------------

Voorbehandeling metalen analyse

S Koningswater ontsluiting	++	++
----------------------------	----	----

Metalen (AS3000)

S Barium (Ba) mg/kg Ds	27	23
S Cadmium (Cd) mg/kg Ds	0,72	<0,20
S Kobalt (Co) mg/kg Ds	3,1	3,8
S Koper (Cu) mg/kg Ds	13	<5,0
S Kwik (Hg) mg/kg Ds	0,07	<0,05
S Lood (Pb) mg/kg Ds	32	<10
S Molybdeen (Mo) mg/kg Ds	<1,5	<1,5
S Nikkel (AS3000) mg/kg Ds	5,0	6,0
S Zink (Zn) mg/kg Ds	80	<20

PAK (AS3000)

S Anthraceen mg/kg Ds	<0,050	<0,050
S Benzo(a)anthraceen mg/kg Ds	<0,050	<0,050
S Benzo-(a)-Pyreen mg/kg Ds	<0,050	<0,050
S Benzo(ghi)peryleen mg/kg Ds	<0,050	<0,050
S Benzo(k)fluorantheen mg/kg Ds	<0,050	<0,050
S Chryseen mg/kg Ds	<0,050	<0,050
S Fenanthreen mg/kg Ds	<0,050	<0,050
S Fluorantheen mg/kg Ds	0,092	<0,050
S Indeno-(1,2,3-c,d)pyreen mg/kg Ds	<0,050	<0,050
S Naftaleen mg/kg Ds	<0,050	<0,050
S Som PAK (VROM) (Factor 0,7) mg/kg Ds	0,41 ^{#)}	0,35 ^{#)}

Minerale olie (AS3000/AS3200)

S Koolwaterstoffractie C10-C40 mg/kg Ds	<35	<35
---	-----	-----

AL-West B.V.

Dortmundstraat 16B, 7418 BH Deventer, the Netherlands
Tel. +31(0)570 788110, Fax +31(0)570 788108
e-Mail: info@al-west.nl, www.al-west.nl



AGROLAB GROUP

Your labs. Your service.

Opdracht 1002557 Bodem / Eluaat

Eenheid

287914

287921

MIX(1.1 + 2.1 + 3.1 + 4.1 + 5.1 + 6.1)

MIX(3.2 + 3.3 + 3.4 + 7.2 + 7.3 + 7.4)

Minerale olie (AS3000/AS3200)

Koolwaterstof fractie C10-C12	mg/kg Ds	<3	*)	<3	*)
Koolwaterstof fractie C12-C16	mg/kg Ds	<3	*)	<3	*)
Koolwaterstof fractie C16-C20	mg/kg Ds	<4	*)	<4	*)
Koolwaterstof fractie C20-C24	mg/kg Ds	<5	*)	<5	*)
Koolwaterstof fractie C24-C28	mg/kg Ds	<5	*)	<5	*)
Koolwaterstof fractie C28-C32	mg/kg Ds	9	*)	<5	*)
Koolwaterstof fractie C32-C36	mg/kg Ds	<5	*)	<5	*)
Koolwaterstof fractie C36-C40	mg/kg Ds	<5	*)	<5	*)

Polychloorbifenylen (AS3000)

S PCB 28	mg/kg Ds	<0,0010		<0,0010	
S PCB 52	mg/kg Ds	<0,0010		<0,0010	
S PCB 101	mg/kg Ds	<0,0010		<0,0010	
S PCB 118	mg/kg Ds	<0,0010		<0,0010	
S PCB 138	mg/kg Ds	<0,0010		<0,0010	
S PCB 153	mg/kg Ds	<0,0010		<0,0010	
S PCB 180	mg/kg Ds	<0,0010		<0,0010	
S Som PCB (7 Ballschmüter) (Factor 0,7)	mg/kg Ds	0,0049	*)	0,0049	*)

x) Gehaltes beneden de rapportagegrens zijn niet mee inbegrepen.

#) Bij deze som zijn resultaten "<rapportagegrens" vermenigvuldigd met 0,7.

S) Erkend volgens AS SIKB 3000

Verklaring: "<" of n.a. betekent dat het gehalte van de component lager is dan de rapportagegrens.

De parameter-specifieke meetonzekerheid en informatie over de berekeningsmethode zijn op aanvraag beschikbaar, indien de gerapporteerde resultaten boven de parameterspecifieke rapportagegrens liggen.

Het organische stof gehalte wordt gecorrigeerd voor het lutum gehalte, als geen lutum bepaald is wordt gecorrigeerd als ware het lutum gehalte 5,4%

Het analysesresultaat van PCB 138 is mogelijk overschat vanwege co-elutie met PCB 163

Begin van de analyses: 23.12.2020

Einde van de analyses: 29.12.2020

De resultaten hebben uitsluitend betrekking op de geanalyseerde monsters. In gevallen waarin het testlaboratorium niet verantwoordelijk was voor de bemonstering, gelden de gerapporteerde resultaten voor de monsters zoals zij zijn ontvangen. .

AL-West B.V. Dhr. Jan Godlieb, Tel. +31/570788113
Klantenservice

Kamer van Koophandel
Nr. 08110898
VAT/BTW-ID-Nr.:
NL 811132559 B01

Directeur
ppa. Marc van Gelder
Dr. Paul Wimmer



Blad 3 van 4



AL-West B.V.

Dortmundstraat 16B, 7418 BH Deventer, the Netherlands
Tel. +31(0)570 788110, Fax +31(0)570 788108
e-Mail: info@al-west.nl, www.al-west.nl

Opdracht 1002557 Bodem / Eluaat

Toegepaste methoden

eigen methode ^{*)}: Koolwaterstoffractie C10-C12 Koolwaterstoffractie C12-C16 Koolwaterstoffractie C16-C20
Koolwaterstoffractie C20-C24 Koolwaterstoffractie C24-C28 Koolwaterstoffractie C28-C32
Koolwaterstoffractie C32-C36 Koolwaterstoffractie C36-C40

Gelijkwaardig aan NEN 5739 : IJzer (Fe₂O₃)

NEN-EN12880; AS3000 en AS3200; NEN-EN15934 : Droge stof

Protocollen AS 3000 : Organische stof Voorbehandeling conform AS3000 Barium (Ba) Cadmium (Cd) Kobalt (Co) Koper (Cu)
Kwik (Hg) Lood (Pb) Molybdeen (Mo) Nikkel (AS3000) Zink (Zn) Koolwaterstoffractie C10-C40 Anthraceen
Benzo(a)anthraceen Benzo-(a)-Pyreen Benzo(ghi)perylene Benzo(k)fluorantheen Chryseen Fenanthreen
Fluorantheen Indeno-(1,2,3-c,d)pyreen Naftaleen Som PAK (VROM) (Factor 0,7) PCB 28 PCB 52 PCB 101
PCB 118 PCB 138 PCB 153 PCB 180 Som PCB (7 Ballschmitter) (Factor 0,7)

Protocollen AS 3000 / Protocollen AS 3200 : Koningswater ontsluiting Voorbehandeling dmv breken (AS3000) Fractie < 2 µm


De parameters die in dit document worden vermeld, zijn geaccrediteerd volgens EN ISO/IEC 17025:2017. Alleen niet-geaccrediteerde parameters/resultaten zijn gemarkeerd met het symbool "*)".

AL-West B.V.

Dortmundstraat 16B, 7418 BH Deventer, the Netherlands
Tel. +31(0)570 788110, Fax +31(0)570 788108
e-Mail: info@al-west.nl, www.al-west.nl

CHROMATOGRAM for Order No. 1002557, Analysis No. 287914, created at 28.12.2020 15:06:08

Monster beschrijving: MIX(1.1 + 2.1 + 3.1 + 4.1 + 5.1 + 6.1)

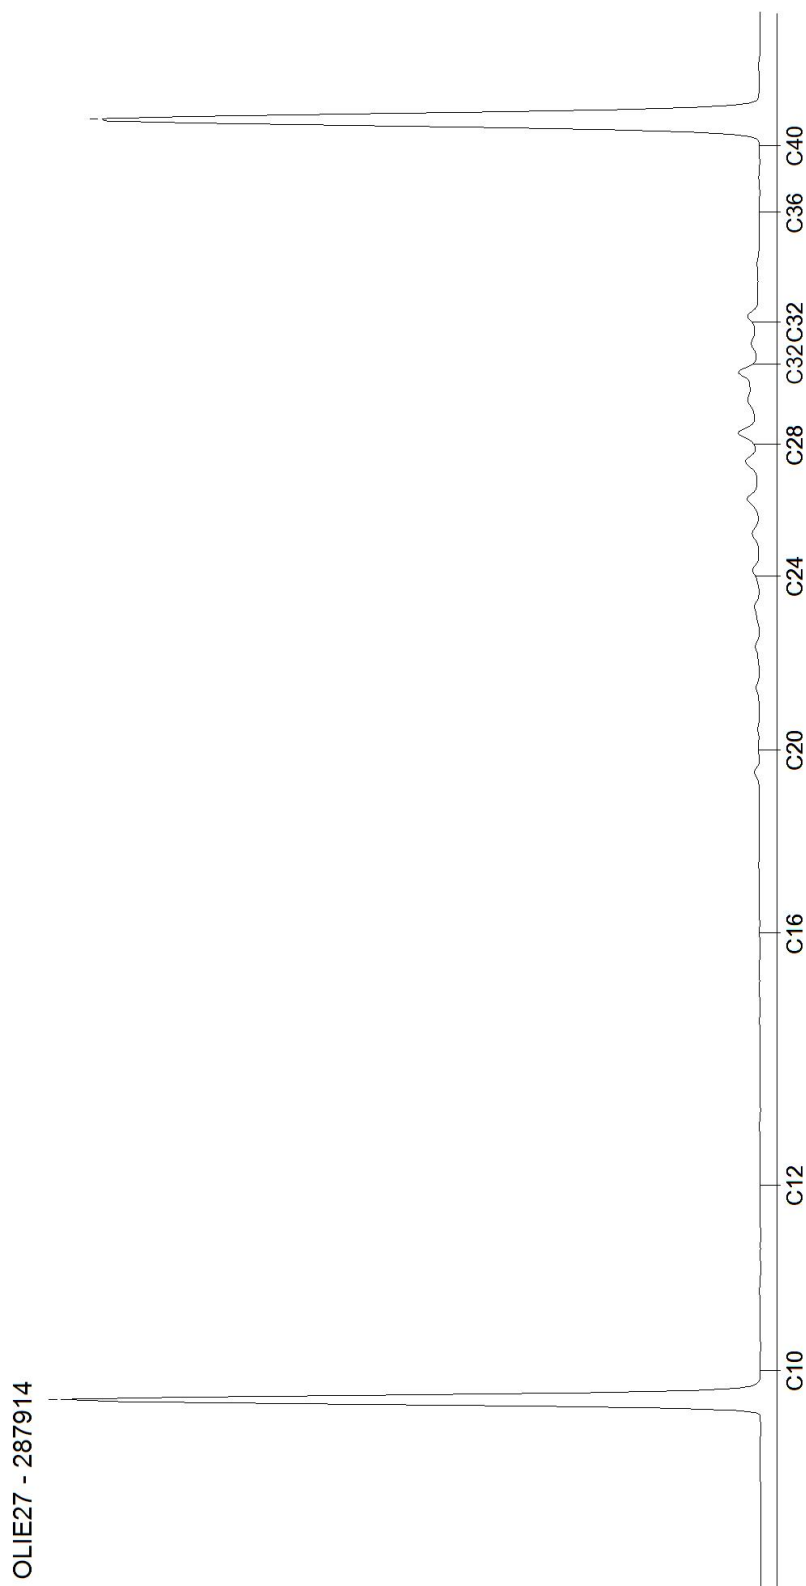

De parameters die in dit document worden vermeld, zijn geaccrediteerd volgens EN ISO/IEC 17025:2017. Alleen niet-geaccrediteerde parameters/resultaten zijn gemarkeerd met het symbool " * " .

Kamer van Koophandel
Nr. 08110898
VAT/BTW-ID-Nr.:
NL 811132559 B01


Directeur
ppa. Marc van Gelder
Dr. Paul Wimmer

AL-West B.V.

Dortmundstraat 16B, 7418 BH Deventer, the Netherlands
Tel. +31(0)570 788110, Fax +31(0)570 788108
e-Mail: info@al-west.nl, www.al-west.nl

CHROMATOGRAM for Order No. 1002557, Analysis No. 287921, created at 28.12.2020 12:09:47

Monster beschrijving: MIX(3.2 + 3.3 + 3.4 + 7.2 + 7.3 + 7.4)

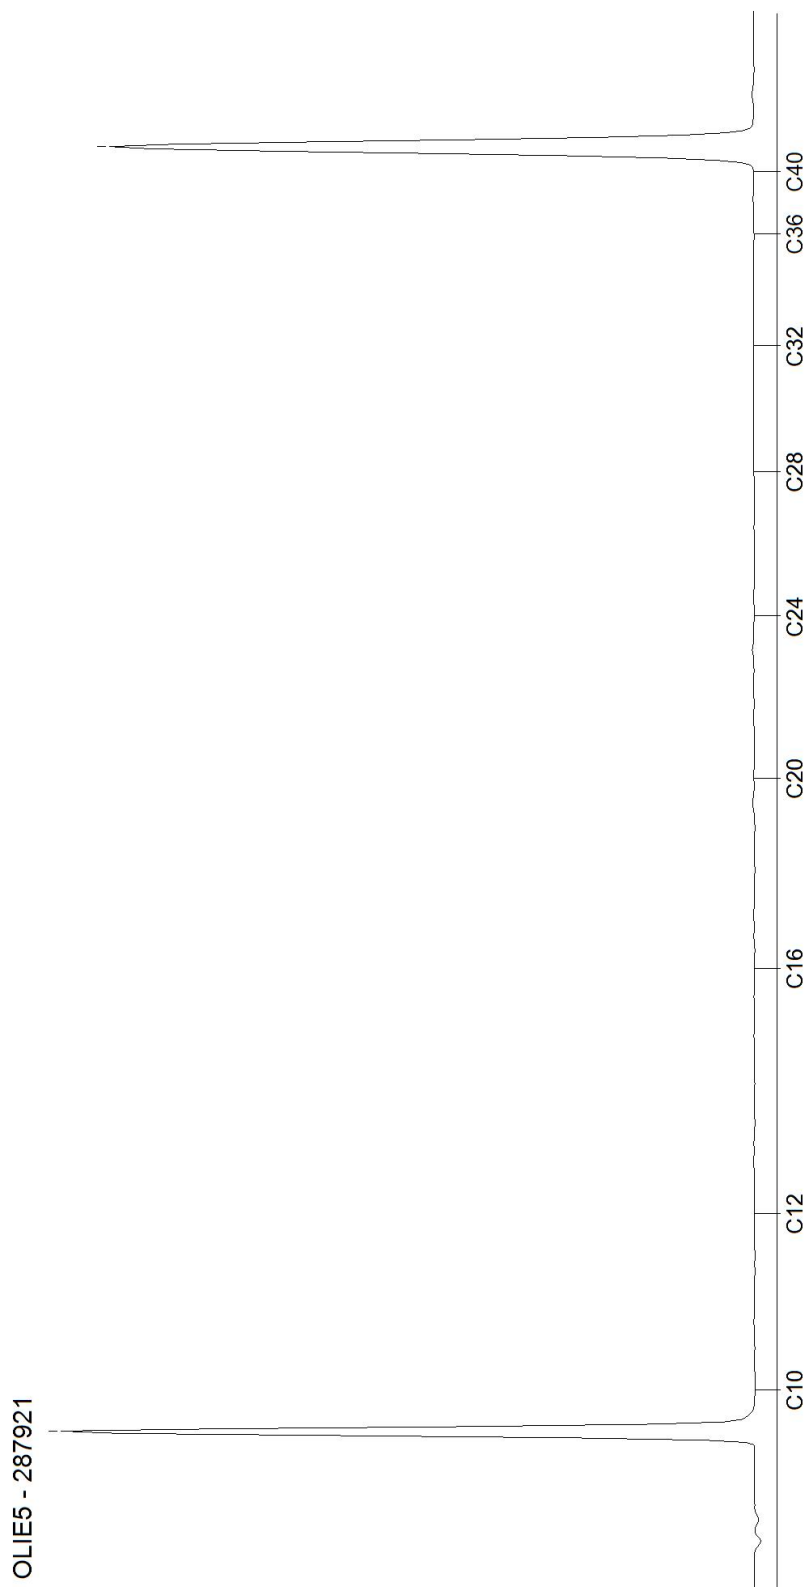

Bijlage 3b : Analyserapport grondwater

AL-West B.V.

Dortmundstraat 16B, 7418 BH Deventer, the Netherlands
 Tel. +31(0)570 788110, Fax +31(0)570 788108
 e-Mail: info@al-west.nl, www.al-west.nl

**AGROLAB** GROUP

Your labs. Your service.

M&A Bodem & Asbest BV
 W. van Aerle
 Koolweg 64
 5759 PZ HELENAVEEN

Datum 28.12.2020
 Relatienr 35007190
 Opdrachtnr. 1002554

ANALYSERAPPORT**Opdracht 1002554 Water**

Opdrachtgever 35007190 M&A Bodem & Asbest BV
 Uw referentie 220-WPy; Pylsstraatje, Weert
 Opdrachtacceptatie 22.12.20
 Monsternemer Opdrachtgever

Geachte heer, mevrouw,

Hierbij zenden wij u de resultaten van het door u aangevraagde laboratoriumonderzoek.

De analyses zijn, tenzij anders vermeld, uitgevoerd overeenkomstig onze erkenning voor de werkzaamheid "Analyse voor milieuhygiënisch bodemonderzoek" van het Besluit Bodemkwaliteit.

Dit rapport mag alleen in zijn geheel worden gereproduceerd. Eventuele bijlagen zijn onderdeel van het rapport.

Indien u nog vragen heeft of aanvullende informatie wenst, verzoeken wij u om contact op te nemen met Klantenservice.

Wij vertrouwen U met de toegezonden informatie van dienst te zijn.

Met vriendelijke groet,

AL-West B.V. Dhr. Jan Godlieb, Tel. 31/570788113
Klantenservice

AL-West B.V.

Dortmundstraat 16B, 7418 BH Deventer, the Netherlands
Tel. +31(0)570 788110, Fax +31(0)570 788108
e-Mail: info@al-west.nl, www.al-west.nl



AGROLAB GROUP

Your labs. Your service.

Opdracht 1002554 Water

Monsternr.	Monster beschrijving	Monstername	Monsternamepunt
287901	P1, grondwater	21.12.2020	

Eenheid

287901
P1, grondwater

Metalen (AS3000)

S Barium (Ba)	µg/l	<20
S Cadmium (Cd)	µg/l	<0,20
S Kobalt (Co)	µg/l	5,9
S Koper (Cu)	µg/l	<2,0
S Kwik (Hg)	µg/l	<0,05
S Lood (Pb)	µg/l	<2,0
S Molybdeen (Mo)	µg/l	<2,0
S Nikkel (Ni)	µg/l	11
S Zink (Zn)	µg/l	16

Aromaten (AS3000)

S Benzeen	µg/l	<0,20
S Tolueen	µg/l	<0,20
S Ethylbenzeen	µg/l	<0,20
S <i>m,p</i> -Xyleen	µg/l	<0,20
S <i>ortho</i> -Xyleen	µg/l	<0,10
S Som Xylenen (Factor 0,7)	µg/l	0,21 ^{#)}
S Naftaleen	µg/l	<0,020
S Styreen	µg/l	<0,20

Chloorhoudende koolwaterstoffen (AS3000)

S Dichloormethaan	µg/l	<0,20
S Trichloormethaan (Chloroform)	µg/l	<0,20
S Tetrachloormethaan (Tetra)	µg/l	<0,10
S 1,1-Dichloorethaan	µg/l	<0,20
S 1,2-Dichloorethaan	µg/l	<0,20
S 1,1,1-Trichloorethaan	µg/l	<0,10
S 1,1,2-Trichloorethaan	µg/l	<0,10
S Vinylchloride	µg/l	<0,20
S 1,1-Dichlooretheen	µg/l	<0,10
S <i>Cis</i> -1,2-Dichlooretheen	µg/l	<0,10
S <i>trans</i> -1,2-Dichlooretheen	µg/l	<0,10
S Som <i>cis/trans</i> -1,2-Dichlooretheen (Factor 0,7)	µg/l	0,14 ^{#)}
S Som Dichlooretheen (Factor 0,7)	µg/l	0,21 ^{#)}
S Trichlooretheen (Tri)	µg/l	<0,20
S Tetrachlooretheen (Per)	µg/l	<0,10

Kamer van Koophandel
Nr. 08110898
VAT/BTW-ID-Nr.:
NL 811132559 B01

Directeur
ppa. Marc van Gelder
Dr. Paul Wimmer



Blad 2 van 4



AL-West B.V.

Dortmundstraat 16B, 7418 BH Deventer, the Netherlands
Tel. +31(0)570 788110, Fax +31(0)570 788108
e-Mail: info@al-west.nl, www.al-west.nl

Opdracht 1002554 Water

Eenheid 287901
P1, grondwater

Chloorhoudende koolwaterstoffen (AS3000)

S 1,1-Dichloorpropaan	µg/l	<0,20
S 1,2-Dichloorpropaan	µg/l	<0,20
S 1,3-Dichloorpropaan	µg/l	<0,20
S Som Dichloorpropanen (Factor 0,7)	µg/l	0,42 #)

Broomhoudende koolwaterstoffen

S Tribroommethaan (bromoform)	µg/l	<0,20
-------------------------------	------	-------

Minerale olie (AS3000)

S Koolwaterstoffractie C10-C40	µg/l	<50
Koolwaterstoffractie C10-C12	µg/l	<10 ")
Koolwaterstoffractie C12-C16	µg/l	<10 ")
Koolwaterstoffractie C16-C20	µg/l	<5,0 ")
Koolwaterstoffractie C20-C24	µg/l	<5,0 ")
Koolwaterstoffractie C24-C28	µg/l	<5,0 ")
Koolwaterstoffractie C28-C32	µg/l	<5,0 ")
Koolwaterstoffractie C32-C36	µg/l	<5,0 ")
Koolwaterstoffractie C36-C40	µg/l	<5,0 ")

#) Bij deze som zijn resultaten "<rapportagegrens" vermenigvuldigd met 0,7.

S) Erkend volgens AS SIKB 3000

Verklaring: "<" of n.a. betekent dat het gehalte van de component lager is dan de rapportagegrens.

De parameter-specifieke meetonzekerheid en informatie over de berekeningsmethode zijn op aanvraag beschikbaar, indien de gerapporteerde resultaten boven de parameterspecifieke rapportagegrens liggen.

Begin van de analyses: 23.12.2020

Einde van de analyses: 28.12.2020

De resultaten hebben uitsluitend betrekking op de geanalyseerde monsters. In gevallen waarin het testlaboratorium niet verantwoordelijk was voor de bemonstering, gelden de gerapporteerde resultaten voor de monsters zoals zij zijn ontvangen.



AL-West B.V. Dhr. Jan Godlieb, Tel. 31/570788113
Klantenservice

AL-West B.V.

Dortmundstraat 16B, 7418 BH Deventer, the Netherlands
Tel. +31(0)570 788110, Fax +31(0)570 788108
e-Mail: info@al-west.nl, www.al-west.nl

Opdracht 1002554 Water

Toegepaste methoden

eigen methode *): Koolwaterstoffractie C10-C12 Koolwaterstoffractie C12-C16 Koolwaterstoffractie C16-C20
Koolwaterstoffractie C20-C24 Koolwaterstoffractie C24-C28 Koolwaterstoffractie C28-C32
Koolwaterstoffractie C32-C36 Koolwaterstoffractie C36-C40

Protocollen AS 3100 : Barium (Ba) Cadmium (Cd) Kobalt (Co) Koper (Cu) Kwik (Hg) Lood (Pb) Molybdeen (Mo) Nikkel (Ni)
Zink (Zn) Dichloormethaan Tribroommethaan (bromofom) Benzeen Trichloormethaan (Chloroform)
Tetrachloormethaan (Tetra) Toluene Ethylbenzeen 1,1-Dichloorethaan m,p-Xyleen ortho-Xyleen
1,2-Dichloorethaan Som Xylenen (Factor 0,7) Naftaleen Styreen 1,1,1-Trichloorethaan 1,1,2-Trichloorethaan
Vinylchloride 1,1-Dichlooretheen Cis-1,2-Dichlooretheen trans-1,2-Dichlooretheen
Som cis/trans-1,2-Dichlooretheen (Factor 0,7) Som Dichlooretheen (Factor 0,7) Trichlooretheen (Tri)
Tetrachlooretheen (Per) 1,1-Dichloorpropaan 1,2-Dichloorpropaan 1,3-Dichloorpropaan
Som Dichloorpropanen (Factor 0,7) Koolwaterstoffractie C10-C40


De parameters die in dit document worden vermeld, zijn geaccrediteerd volgens EN ISO/IEC 17025:2017. Alleen niet-geaccrediteerde parameters/resultaten zijn gemarkeerd met het symbool " *) " .

AL-West B.V.

Dortmundstraat 16B, 7418 BH Deventer, the Netherlands
Tel. +31(0)570 788110, Fax +31(0)570 788108
e-Mail: info@al-west.nl, www.al-west.nl

CHROMATOGRAM for Order No. 1002554, Analysis No. 287901, created at 28.12.2020 13:26:37

Monster beschrijving: P1, grondwater

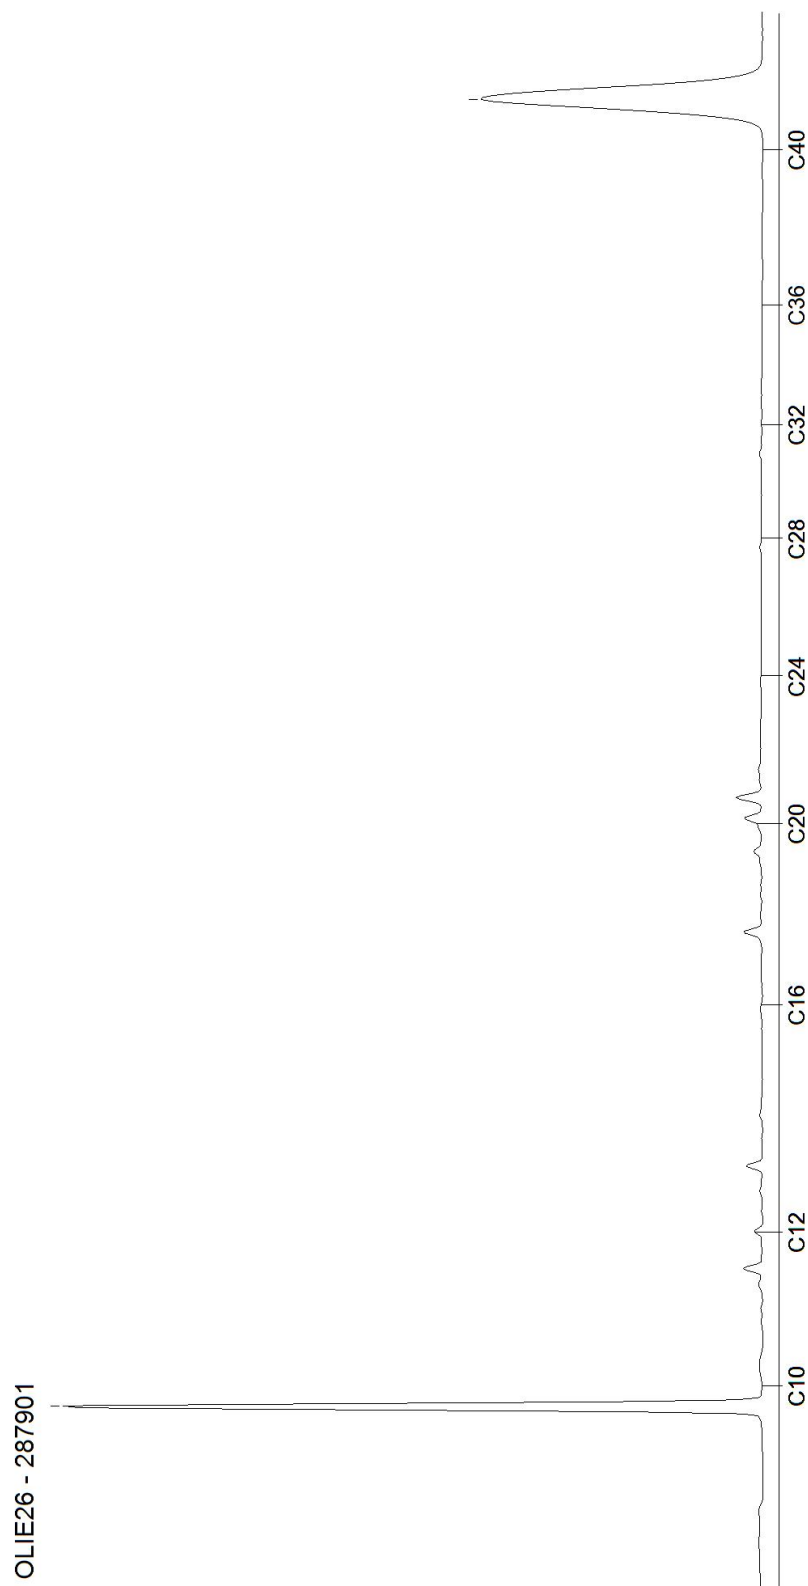

OLIE26 - 287901

De parameters die in dit document worden vermeld, zijn geaccrediteerd volgens EN ISO/IEC 17025:2017. Alleen niet-geaccrediteerde parameters/resultaten zijn gemarkeerd met het symbool " *) " .

Kamer van Koophandel
Nr. 08110898
VAT/BTW-ID-Nr.:
NL 811132559 B01

Directeur
ppa. Marc van Gelder
Dr. Paul Wimmer

Bijlage 3c : Wbb-toetsingen grond en grondwater

Toetsingsinstellingen	
Versie	3.1.0
Toetsingsmethode	Beoordeling kwaliteit van grond volgens Wbb [T.12]

De toetsing is uitgevoerd volgens de vigerende wetgeving waarbij gebruik gemaakt is van de BOTOVA webservice (zie <https://www.BOTOVA-service.nl/>)

Opdracht	
Opdrachtnummer	1002557
Laboratorium	AL-West B.V.
Matrix	Vaste stoffen
Project	220-WPy; Pylsstraatje, Weert
Datum binnenkomst	23.12.2020
Rapportagedatum	29.12.2020
CRM	Dhr. Jan Godlieb

Monster	
Analysenummer	287914
Monsteromschrijving	MIX(1.1 + 2.1 + 3.1 + 4.1 + 5.1 + 6.1)
Datum monstername	21.12.2020
Monstersoort	Bodem / Eluaat
Versie	1

Gehanteerde waarden voor dit monster		
Humus (%)	3,5	Gemeten waarde
Lutum (%)	7,8	Gemeten waarde

Resultaat voor dit monster	
Toetsingsresultaat	Voldoet aan Achtergrondwaarde

Parameter	Resultaat	Eenheid	Resultaat (G_standaard)	BOTOVA-eenheid	Toetsing	IRW	AW	I	T-index	Toets oordeel
Cadmium (Cd)	0,72	mg/kg Ds	1,07	mg/kg	Wonen	N	0,6	13	0,038	> AW en <= T
Kwik (Hg)	0,07	mg/kg Ds	0,09	mg/kg	<= Achtergrondwaarde	N	0,15	36	-1	<= AW
Kobalt (Co)	3,1	mg/kg Ds	6,67	mg/kg	<= Achtergrondwaarde	N	15	190	-1	<= AW
Zink (Zn)	80	mg/kg Ds	142	mg/kg	Wonen	N	140	720	0,0034	> AW en <= T
Nikkel (AS3000)	5	mg/kg Ds	9,83	mg/kg	<= Achtergrondwaarde	N	35	100	-1	<= AW
Molybdeen (Mo)	< 1,5	mg/kg Ds	1,05	mg/kg	<= Achtergrondwaarde	N	1,5	190	-1	<= AW
Lood (Pb)	32	mg/kg Ds	44,4	mg/kg	<= Achtergrondwaarde	N	50	530	-1	<= AW
Koper (Cu)	13	mg/kg Ds	21,5	mg/kg	<= Achtergrondwaarde	N	40	190	-1	<= AW
Koolwaterstoffractie C10-C40	< 35	mg/kg Ds	70	mg/kg	<= Achtergrondwaarde	N	190	5000	-1	<= AW
som 10 polyaromatische koolwaterstoffen (VROM)			0,4	mg/kg	<= Achtergrondwaarde	N	1,5	40	-1	<= AW
som 7 polychloorbifenylen PCB28, 52, 101, 118, 138, 153, 180			14	ug/kg	<= Achtergrondwaarde	N	20	1000	-1	<= AW

Monster	
Analysenummer	287921
Monsteromschrijving	MIX(3.2 + 3.3 + 3.4 + 7.2 + 7.3 + 7.4)
Datum monstername	21.12.2020
Monstersoort	Bodem / Eluaat
Versie	1

Gehanteerde waarden voor dit monster		
Humus (%)	0,2	Gemeten waarde
Lutum (%)	11	Gemeten waarde

Resultaat voor dit monster	
Toetsingsresultaat	Voldoet aan Achtergrondwaarde

Parameter	Resultaat	Eenheid	Resultaat (G_standaard)	BOTOVA-eenheid	Toetsing	IRW	AW	I	T-index	Toets oordeel
Cadmium (Cd)	< 0,2	mg/kg Ds	0,21	mg/kg	<= Achtergrondwaarde	N	0,6	13	-1	<= AW
Kwik (Hg)	< 0,05	mg/kg Ds	0,044	mg/kg	<= Achtergrondwaarde	N	0,15	36	-1	<= AW
Kobalt (Co)	3,8	mg/kg Ds	6,73	mg/kg	<= Achtergrondwaarde	N	15	190	-1	<= AW
Zink (Zn)	< 20	mg/kg Ds	22,8	mg/kg	<= Achtergrondwaarde	N	140	720	-1	<= AW
Nikkel (AS3000)	6	mg/kg Ds	10	mg/kg	<= Achtergrondwaarde	N	35	100	-1	<= AW
Molybdeen (Mo)	< 1,5	mg/kg Ds	1,05	mg/kg	<= Achtergrondwaarde	N	1,5	190	-1	<= AW
Lood (Pb)	< 10	mg/kg Ds	9,44	mg/kg	<= Achtergrondwaarde	N	50	530	-1	<= AW
Koper (Cu)	< 5	mg/kg Ds	5,53	mg/kg	<= Achtergrondwaarde	N	40	190	-1	<= AW
Koolwaterstoffractie C10-C40	< 35	mg/kg Ds	122	mg/kg	<= Achtergrondwaarde	N	190	5000	-1	<= AW
som 7 polychloorbifenylen PCB28, 52, 101, 118, 138, 153, 180			24,5	ug/kg	<= Achtergrondwaarde	N	20	1000	-1	<= AW
som 10 polyaromatische koolwaterstoffen (VROM)			0,35	mg/kg	<= Achtergrondwaarde	N	1,5	40	-1	<= AW

Tabelinformatie	
Toetsing BOTOVA	Toetsresultaat uit BOTOVA
IRW	Indicatieve Referentie Waarden (Bijlage 1, Tabel 2, Staatscourant 2013 nr 16675)
AW	Achtergrondwaarde
I	Interventiewaarde
T-index	Index voor de afwijking van Gstandaard tov gemiddelde van Streefwaarde en Interventiewaarde
Toets oordeel	Parameteroordeel op basis van de waarde bij 'T Index'

Tabelinformatie	
Index < 0	Gstandaard < AW
0 < Index < 0,5	Gstandaard ligt tussen de AW en de oude T
0,5 < Index < 1	Gstandaard ligt tussen de oude T en I
Index > 1	I overschreden

Toetsingsinstellingen	
Versie	2.1.0
Toetsingsmethode	Beoordeling kwaliteit van grondwater volgens Wbb [T.13]

De toetsing is uitgevoerd volgens de vigerende wetgeving waarbij gebruik gemaakt is van de BOTOVA webservice (zie <https://www.BOTOVA-service.nl/>)

Opdracht	
Opdrachtnummer	1002554
Laboratorium	AL-West B.V.
Matrix	Water
Project	220-WPy; Pylsstraatje, Weert
Datum binnenkomst	22.12.2020
Rapportagedatum	28.12.2020
CRM	Dhr. Jan Godlieb

Monster	
Analysenummer	287901
Monsteromschrijving	P1, grondwater
Datum monstername	21.12.2020
Monstersoort	Water
Versie	1

Gehanteerde waarden voor dit monster	
Water diep/ondiep	Ondiep

Resultaat voor dit monster	
Toetsingsresultaat	Voldoet aan Streefwaarde

Parameter	Resultaat	Eenheid	Resultaat (G_ standaard)	BOTOVA- eenheid	Toetsing	IRW	SW	IW	T-index	Toets oordeel
Molybdeen (Mo)	< 2	µg/l	1,4	ug/l	<= Streefwaarde	N	5	300	-1	<= SW
Kwik (Hg)	< 0,05	µg/l	0,035	ug/l	<= Streefwaarde	N	0,05	0,3	-1	<= SW
Cadmium (Cd)	< 0,2	µg/l	0,14	ug/l	<= Streefwaarde	N	0,4	6	-1	<= SW
Koper (Cu)	< 2	µg/l	1,4	ug/l	<= Streefwaarde	N	15	75	-1	<= SW
Lood (Pb)	< 2	µg/l	1,4	ug/l	<= Streefwaarde	N	15	75	-1	<= SW
Nikkel (Ni)	11	µg/l	11	ug/l	<= Streefwaarde	N	15	75	-1	<= SW
Zink (Zn)	16	µg/l	16	ug/l	<= Streefwaarde	N	65	800	-1	<= SW
Barium (Ba)	< 20	µg/l	14	ug/l	<= Streefwaarde	N	50	625	-1	<= SW
Kobalt (Co)	5,9	µg/l	5,9	ug/l	<= Streefwaarde	N	20	100	-1	<= SW
Benzeen	< 0,2	µg/l	0,14	ug/l	<= Streefwaarde	N	0,2	30	-1	<= SW
Tolueen	< 0,2	µg/l	0,14	ug/l	<= Streefwaarde	N	7	1000	-1	<= SW
Ethylbenzeen	< 0,2	µg/l	0,14	ug/l	<= Streefwaarde	N	4	150	-1	<= SW
Naftaleen	< 0,02	µg/l	0,014	ug/l	<= Streefwaarde	N	0,01	70	-1	<= SW
Styreen	< 0,2	µg/l	0,14	ug/l	<= Streefwaarde	N	6	300	-1	<= SW
Dichloormethaan	< 0,2	µg/l	0,14	ug/l	<= Streefwaarde	N	0,01	1000	-1	<= SW
Trichloormethaan (Chloroform)	< 0,2	µg/l	0,14	ug/l	<= Streefwaarde	N	6	400	-1	<= SW
Tetrachloormethaan (Tetra)	< 0,1	µg/l	0,07	ug/l	<= Streefwaarde	N	0,01	10	-1	<= SW
1,1- Dichloorethaan	< 0,2	µg/l	0,14	ug/l	<= Streefwaarde	N	7	900	-1	<= SW
1,2- Dichloorethaan	< 0,2	µg/l	0,14	ug/l	<= Streefwaarde	N	7	400	-1	<= SW
1,1,1- Trichloorethaan	< 0,1	µg/l	0,07	ug/l	<= Streefwaarde	N	0,01	300	-1	<= SW
1,1,2- Trichloorethaan	< 0,1	µg/l	0,07	ug/l	<= Streefwaarde	N	0,01	130	-1	<= SW
Vinylchloride	< 0,2	µg/l	0,14	ug/l	<= Streefwaarde	N	0,01	5	-1	<= SW
1,1- Dichlooretheen	< 0,1	µg/l	0,07	ug/l	<= Streefwaarde	N	0,01	10	-1	<= SW
Trichlooretheen (Tri)	< 0,2	µg/l	0,14	ug/l	<= Streefwaarde	N	24	500	-1	<= SW
Tetrachlooretheen (Per)	< 0,1	µg/l	0,07	ug/l	<= Streefwaarde	N	0,01	40	-1	<= SW
Koolwaterstoffractie C10-C40	< 50	µg/l	35	ug/l	<= Streefwaarde	N	50	600	-1	<= SW
som dichlooretheen- isomeren			0,14	ug/l	<= Streefwaarde	N	0,01	20	-1	<= SW
som xyleen- isomeren			0,21	ug/l	<= Streefwaarde	N	0,2	70	-1	<= SW
som 3 dichloorpropanen (som 1,1- en 1,2- en 1,3-)			0,42	ug/l	<= Streefwaarde	N	0,8	80	-1	<= SW

Enkele parameters ontbreken in de volgende somparameters:: som 16 aromatische oplosmiddelen (Bbk, 1-1-2008)

Tabelinformatie	
Toetsing BOTOVA	Toetsresultaat uit BOTOVA
IRW	Indicatieve Referentie Waarden (Bijlage 1, Tabel 2, Staatscourant 2013 nr 16675)
SW	Streefwaarde
IW	Interventiewaarde
T-index	Index voor de afwijking van Gstandaard tov gemiddelde van Streefwaarde en Interventiewaarde
Toets oordeel	Parameteroordeel op basis van de waarde bij 'T Index'

Tabelinformatie	
-----------------	--

Index < 0	GStandaard < AW
0 < Index < 0,5	GStandaard ligt tussen de AW en de oude T
0,5 < Index < 1	GStandaard ligt tussen de oude T en I
Index > 1	I overschreden

Bijlage 4 : Boorbeschrijving

Boorbeschrijving volgens BRL 2000

Beschrijver : W.A. van Aerle

Boortype : Edelman, 10 cm

<u>Boornr.</u>	<u>Nr.</u>	<u>Diepte</u>	<u>Omschrijving</u>
Boring 1 :	1.1	0 - 50 cm	donkergeelbruin, licht humeus, matig siltig, matig fijn zand (Z210 h1s2)
Boring 2 :	2.1	0 - 50 cm	donkergeelbruin, licht humeus, matig siltig, matig fijn zand (Z210 h1s2)
Boring 3 :	3.1	0 - 50 cm	donkergeelbruin, licht humeus, matig siltig, matig fijn zand (Z210 h1s2)
	3.2	50-100 cm	donkergeel, matig fijn zand, matig siltig (Z210s2)
	3.3	100-150 cm	geelgrijs, matig fijn, matig siltig zand (Z210s2)
	3.4	150 - 200 cm	grijs, matig fijn, matig siltig zand (Z210s2)
Boring 4 :	4.1	0 - 50 cm	donkergeelbruin, licht humeus, matig siltig, matig fijn zand (Z210 h1s2)
Boring 5 :	5.1	0 - 50 cm	donkergeelbruin, licht humeus, matig siltig, matig fijn zand (Z210 h1s2)
Boring 6 :	6.1	0 - 50 cm	donkergeelbruin, licht humeus, matig siltig, matig fijn zand (Z210 h1s2)
Boring 7 :	7.1	0 - 50 cm	donkergeelbruin, licht humeus, matig siltig, matig fijn zand (Z210 h1s2)
	7.2	50-100 cm	donkergeel, matig fijn zand, matig siltig (Z210s2)
	7.3	100-150 cm	geelgrijs, matig fijn, matig siltig zand (Z210s2)
	7.4	150 - 200 cm	grijs, matig fijn, matig siltig zand (Z210s2)
Boring P1 :		0 - 50 cm	donkerbruin, licht humeus, matig siltig, matig fijn zand (Z210 h1s2);
		50 - 100 cm	donkergeel, matig fijn zand (Z210)
		100 - 150 cm	geelgrijs, matig fijn zand (Z210)
		150 - 220 cm	grijs, matig fijn zand (Z210)
		220 - 340 cm	grijs, matig siltig, matig fijn zand (Z210s2)
		340 - 430 cm	grijs, zwak siltig, matig fijn zand (Z210s1)
		T=10,7°C, Ec=722 µS, pH=6.81, D=18 NTU, g.w.st.=278 cm-mv	