


Nieuwbouwplan Roermondseweg-Achterstestraat te Weert




Beplanting Achterstestraat

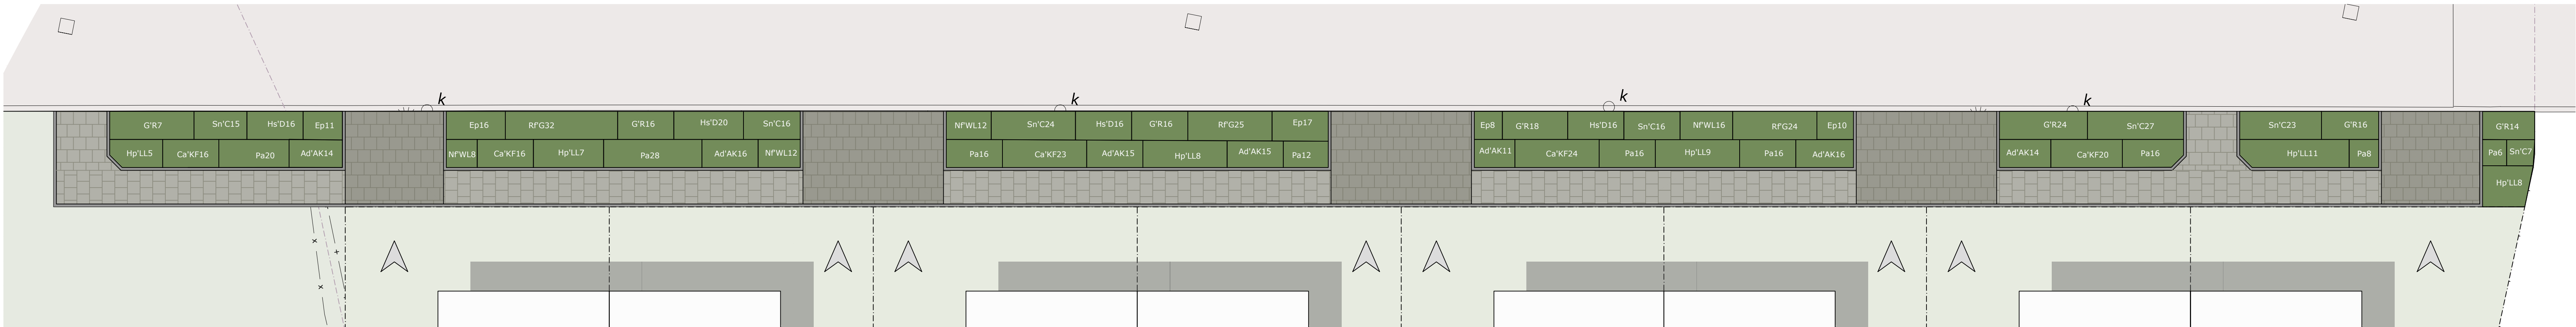

Plantlijst

SIERGRASSEN/VASTEPLANTEN/VARENS			
Sn'C	Salvia nemerosa 'Caradonna'	128 st	P9
GR	Geranium 'Rozanne'	128 st	P9
Hp'LL	Hydrangea paniculata 'Little Lime'	48 st	P9
Ca'KF	Calamagrostis acu. 'Karl Foerster'	99 st	P9
Ep	Echinacea purpurea	62 st	P9
Rt'G	Rudbeckia fulgida 'Goldsturm'	81 st	P9
Hs'D	Hemerocallis 'Stella de Oro'	68 st	P9
Nf'WL	Nepeta faassenii 'Walker's Low'	48 st	P9
Pa	Persicaria amplexicaulis	138 st	P9
Ad'AK	Aster 'Prof. Anton Kippenberg'	101 st	P9
VOGELBOSJE			
Biodiversiteitsbosje (vogelbosje) (15 planten voor 15-25m2)		117,2 m2	
1	Acer campestre Veldesdoorn	4 st	wg 80/100
2	Carpinus betulus Haagbeuk	4 st	wg 80/100
3	Cornus mas Gele kornoelje	4 st	wg 80/100
4	Corylus avellana Hazelaar	4 st	wg 80/100
5	Crataegus monogyna Eenstijlige meidoorn	4 st	wg 80/100
6	Euonymus europaeus Kardinaalsmuts	4 st	wg 80/100
7	Prunus padus Inheemse vogelkers	4 st	wg 80/100
8	Prunus spinosa Sleedoorn	4 st	wg 80/100
9	Rosa canina Hondсроos	4 st	wg 80/100
10	Salix alba Schietwilg	4 st	wg 80/100
11	Salix aurita Geoorde wilg	4 st	wg 80/100
12	Salix fragilis Kraakwilg	4 st	wg 80/100
13	Sambucus nigra Gewone Vlier	4 st	wg 80/100
14	Viburnum opulus Gelderse Roos	4 st	wg 80/100
BLOEMENWEIDENGSELS			
B1 Kleurnijk - tijdelijke natuur		625,3 m2	
BOMEN			
Sa	Salix alba	2	18-20
Bpe	Betula pendula	1	18-20
Qr	Quercus robur	4	25-30

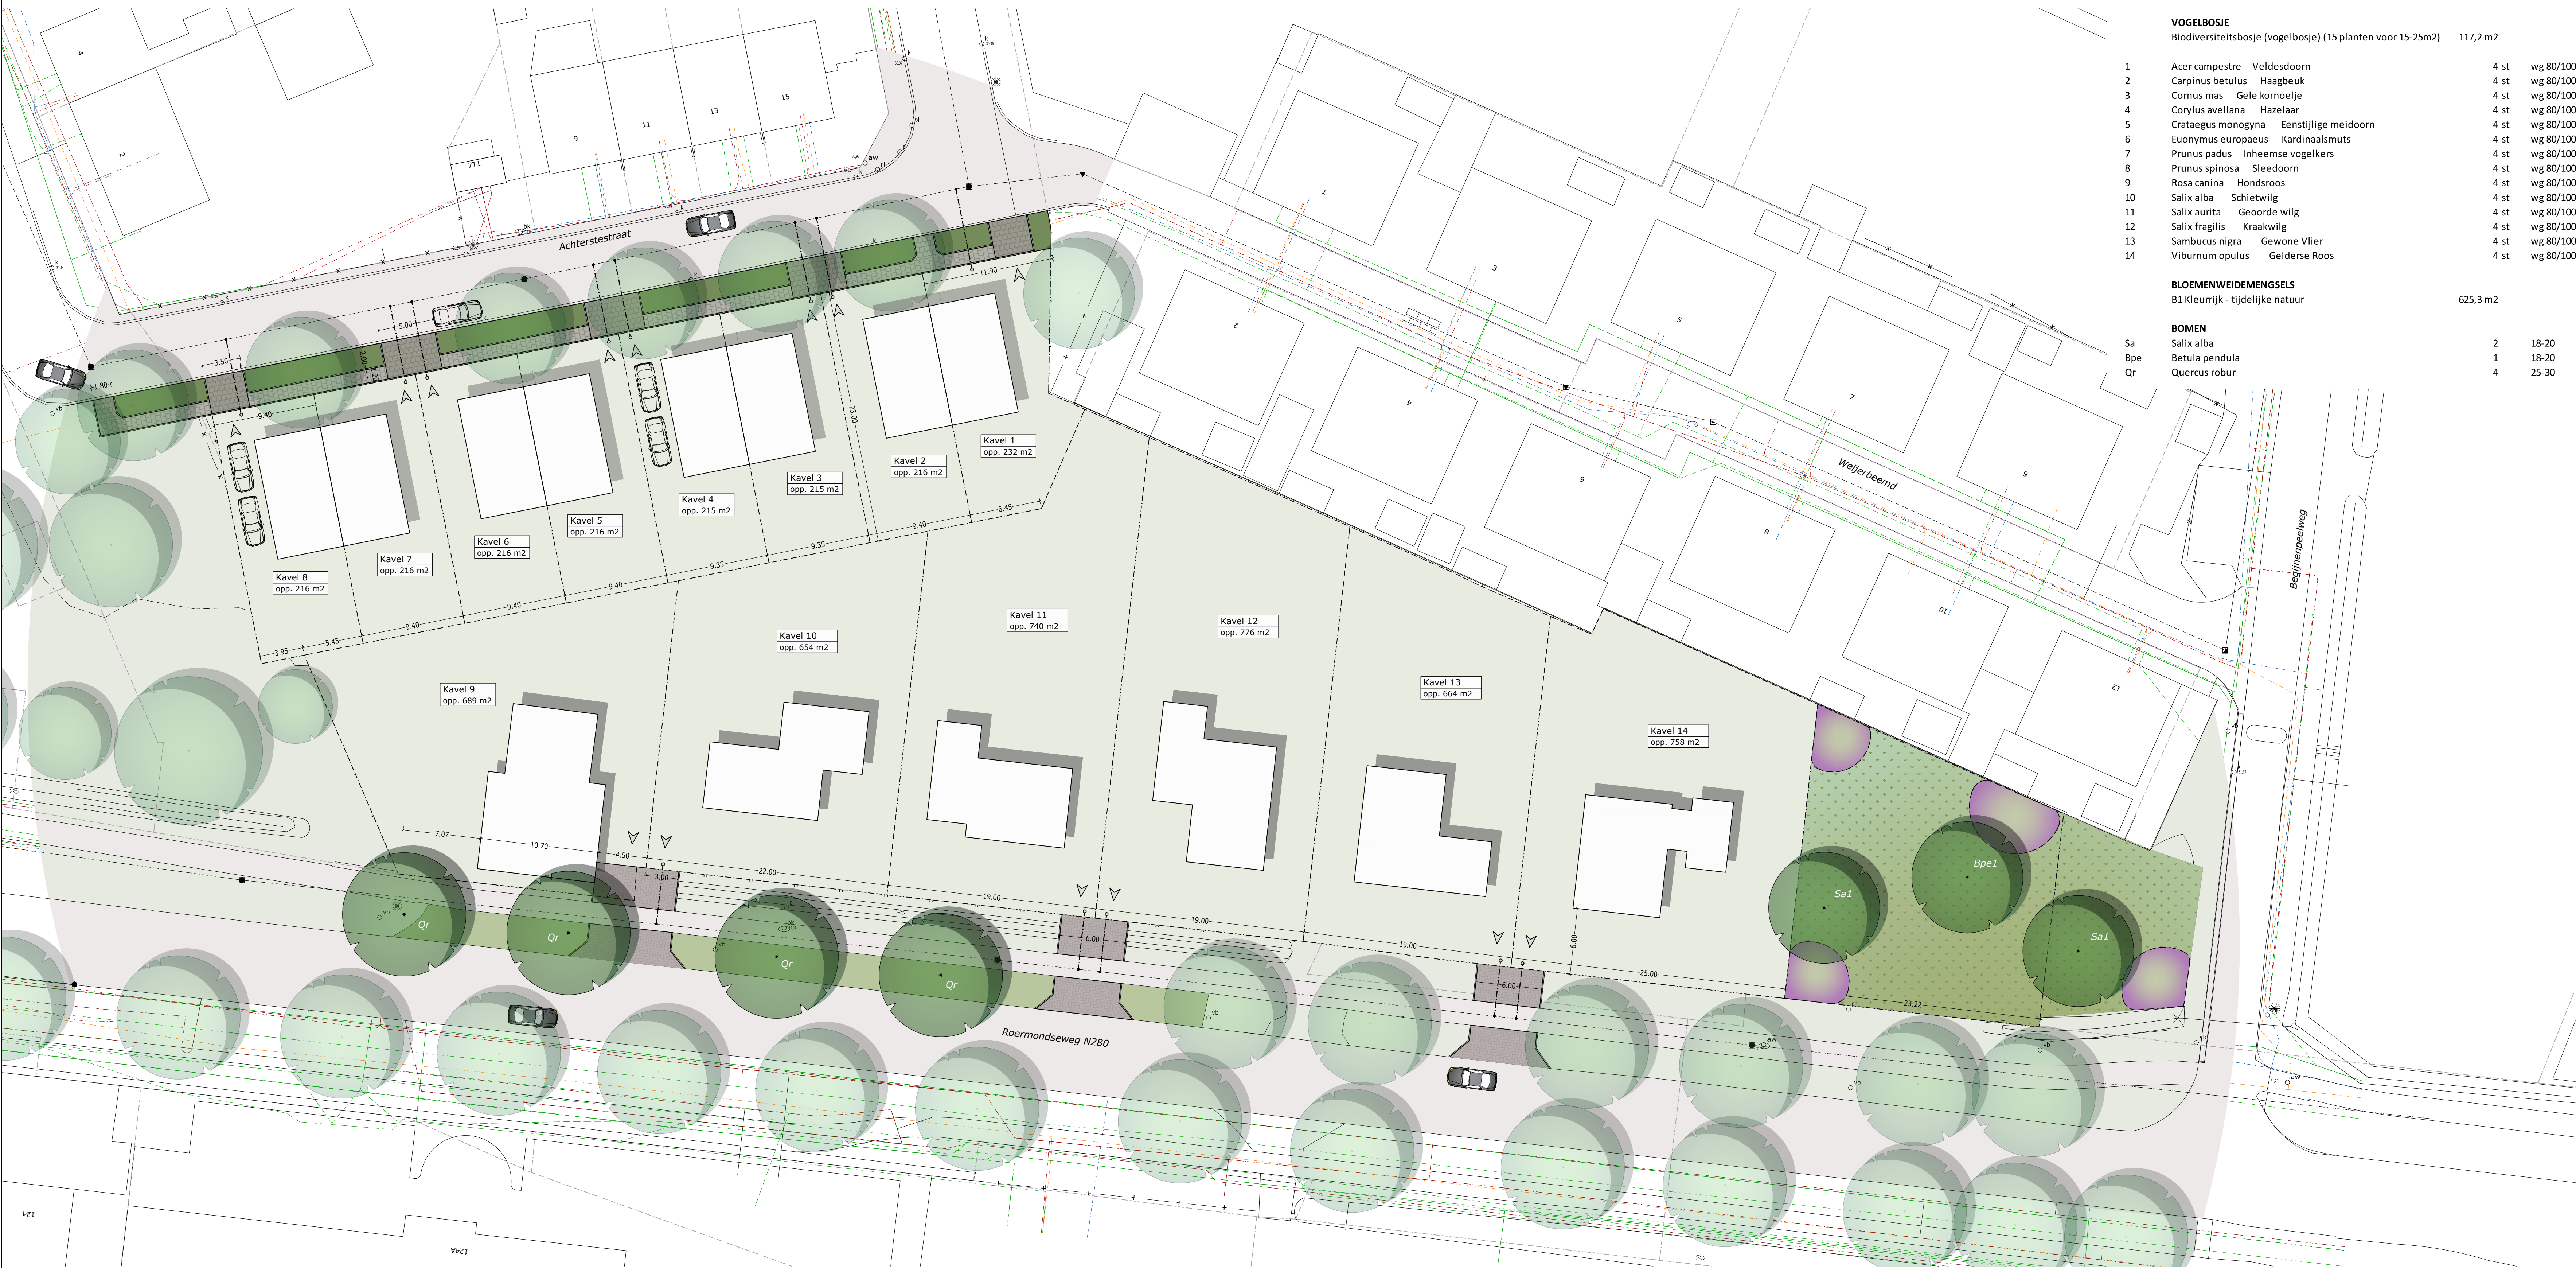

Legenda

	Kadastrale perceelsgrens		Bestaand groenvoorziening
	Nieuwe kavelgrens		Gras/gazon
	Kavelnummer Kaveloppervlakte		Grasmengsel B1 Kleurnijk - tijdelijke natuur
	Bestaand gemengd riool		Biodiversiteitsbosje (Vogelbosje) 15 planten per 15-25 m2
	Nieuwe huisaansluiting		Plantvak met siergrassen/vaste planten/varens
	Kavel		Boom bestand
	Betontegels		Boom nieuw met soortnaam
	Betontegels t.p.v. inrit		
	Betonstraatstenen keifmaat		
	Bestaande verharding		

Bomen



Betula pendula



Salix alba



Quercus robur