



HISTORISCH BODEMONDERZOEK

BURGEMEESTER SMEIJERSWEG

TE STRAMPROY



Bodem



Rapportage historisch bodemonderzoek

Burgemeester Smeijersweg te Stramproy

Opdrachtgever	BRO Tegelen Postbus 4 5280 AA Boxtel
Rapportnummer	9377.001
Versienummer	D1
Status	Eindrapportage
Datum	18 maart 2019
Vestiging	Limburg Rijksweg Noord 39 6071 KS Swalmen 0475 - 504961 swalmen@econsultancy.nl
Opsteller	ing. R.P.J. Linders
Paraaf	
Kwaliteitscontrole	T.J.M. Kuijpers, BSc
Paraaf	



Kwaliteitszorg

Econsultancy is lid van de Vereniging Kwaliteitsborging Bodembeheer (VKB). De VKB is een vereniging van bodemadvies- en -onderzoeksbureaus en heeft als doel kwaliteitsborging en continue verbetering van de dienstverlening van haar leden op het gebied van bodembeheer. Het VKB keurmerk geeft opdrachtgevers de zekerheid dat het uitvoerend bureau werkt conform de eisen die de VKB aan haar leden stelt op het gebied van competenties en integriteit van medewerkers en het toepassen van vigerende normen en onderzoeksprotocollen.

Econsultancy werkt volgens een dynamisch kwaliteits- en milieusysteem, zoals beschreven in het kwaliteits- en milieuhandboek. Ons kwaliteits- en milieusysteem is gecertificeerd volgens de eisen in de NEN-EN-ISO 9001 en NEN-EN-ISO 14001.

Betrouwbaarheid

Opgemerkt wordt dat geraadpleegde bronnen niet altijd zonder fouten en volledig zijn. Daar Econsultancy voor het verkrijgen van historische informatie afhankelijk is van deze bronnen, kan Econsultancy niet instaan voor de juistheid en volledigheid van deze informatie.

INHOUDSOPGAVE

1	INLEIDING	1
2	AFBAKENING ONDERZOEKSLOCATIE VOORONDERZOEK	1
3	GERAADPLEEGDE BRONNEN.....	2
4	HISTORISCH EN HUIDIG GEBRUIK ONDERZOEKSLOCATIE	2
5	TOEKOMSTIGE SITUATIE	3
6	CALAMITEITEN.....	3
7	UITGEVOERD(E) BODEMONDERZOEK(EN) OP DE ONDERZOEKSLOCATIE.....	3
8	AANGRENZENDE TERREINDELEN/PERCELEN	3
9	INFORMATIE LOKALE/REGIONALE ACHTERGRONDGEHALTEN.....	4
10	BODEMOPBOUW EN GEOHYDROLOGIE	4
11	TERREININSPECTIE	4
12	SAMENVATTING EN CONCLUSIES	5

BIJLAGEN:

1. - Topografische ligging van de locatie
- 2a. - Locatieschets
- 2b. - Foto's onderzoekslocatie

1 INLEIDING

BRO Tegelen heeft aan Econsultancy opdracht verleend voor het uitvoeren van een historisch bodemonderzoek op een locatie aan de Burgemeester Smeijersweg te Stramproy.

Het onderzoek is uitgevoerd in het kader van de voorgenomen nieuwbouw/herontwikkeling van de onderzoekslocatie.

Het historisch bodemonderzoek heeft tot doel te bepalen of er aanleiding bestaat voor het uitvoeren van een bodemonderzoek conform de NEN 5740 en/of NEN 5707, door middel van een archiefonderzoek, een interview met de eigenaar/gebruiker en een terreininspectie.

Het vooronderzoek is verricht conform de NEN 5725:2017 "Bodem - Landbodemonderzoek - Strategie voor het uitvoeren van milieuhygiënisch vooronderzoek".

2 AFBAKENING ONDERZOEKSLOCATIE VOORONDERZOEK

Het vooronderzoek omvat de onderzoekslocatie en direct hieraan grenzende terreindelen binnen een afstand van 25 meter.

De onderzoekslocatie ($\pm 1.010 \text{ m}^2$) is gelegen aan de Burgemeester Smeijersweg te Stramproy (zie bijlage 1). De onderzoekslocatie is kadastraal bekend als de gemeente Stramproy, sectie B, nummer 1204.

Volgens het Actueel Hoogtebestand Nederland bevindt het maaiveld zich op een hoogte van circa 32,5 m +NAP en zijn de coördinaten van het midden van de onderzoekslocatie $X = 178.830$, $Y = 356.070$.

3 GERAADPLEEGDE BRONNEN

In tabel I zijn de in het kader van het vooronderzoek geraadpleegde bronnen weergegeven. Van de locatie en de directe omgeving zijn uit verschillende informatiebronnen gegevens verzameld over het historische, huidige en toekomstige gebruik, eventuele calamiteiten, eventueel eerder uitgevoerde bodemonderzoeken, de bodemopbouw en geohydrologie, verhardingen, kabels en leidingen.

Tabel I. Geraadpleegde bronnen

Onderdeel	Bron
Historisch, huidig en toekomstig gebruik	Opdrachtgever (contactpersoon de heer B. Zonnenberg), d.d. 27 februari 2019
Bouw-/milieudossier, ondergrondse tanks, calamiteiten, eerder uitgevoerd bodemonderzoek	Gemeente Weert (contactpersoon de heer P. Bekelaar), d.d. 12 maart 2019
Locatiegegevens van internet: - historisch topografisch kaartmateriaal - basisregistratie grootschalige topografie - kadastrale gegevens - hoogtekkaart - luchtfoto's - Google streetview - provinciale bodeminformatie - bodemopbouw - geo(hydro)logie - kabels en leidingen	www.topotijdreis.nl www.pdok.nl www.kadaster.nl www.ahn.nl webservices.gbo-provincies.nl/lufo/services/wms maps.google.nl www.bodemloket.nl maps.bodemdata.nl www.dinoloket.nl www.kadaster.nl/klic-wion
Terreininspectie	Uitgevoerd door medewerker Econsultancy, d.d. 11 maart 2019

4 HISTORISCH EN HUIDIG GEBRUIK ONDERZOEKSLOCATIE

De onderzoekslocatie is in gebruik als weiland en heeft voor zover bekend altijd een agrarische bestemming gehad. De aangrenzende bebouwing aan de noordzijde van de onderzoekslocatie is gerealiseerd omstreeks 1960. Op de locatie bevindt zich een schuurtje, welk rond 1960 op de locatie is gebouwd. Het gebruik van de onderzoekslocatie is voor zover bekend nimmer wezenlijk veranderd.

Afbeelding 1. Selectie historisch kaartmateriaal.



De onderzoekslocatie is in gebruik als weiland. Op de locatie bevindt zich een schuurtje.

Voor zover bij de opdrachtgever en de gemeente Weert bekend, heeft er op de onderzoekslocatie nimmer opslag van oliehoudende producten in ondergrondse of bovengrondse tanks plaatsgevonden.

Er zijn geen aanwijzingen gevonden, die aanleiding geven een asbestverontreiniging op de locatie te verwachten. Uit de geraadpleegde bronnen blijkt geen aanwezigheid van ophogingen, dempingen of stortingen.

In bijlage 2a is de huidige situatie op een locatieschets weergegeven. Bijlage 2b bevat enkele foto's van de onderzoekslocatie.

5 TOEKOMSTIGE SITUATIE

Met betrekking tot het toekomstige gebruik van de onderzoekslocatie is vooralsnog geen exacte informatie bekend. Op de locatie zal in de toekomst mogelijk bebouwing worden gerealiseerd.

6 CALAMITEITEN

Voor zover bij de opdrachtgever bekend hebben zich op de onderzoekslocatie in het verleden geen calamiteiten met een bodembedreigend karakter voorgedaan. Ook uit informatie van de gemeente Weert blijkt niet dat er zich in het verleden bodembedreigende calamiteiten hebben voorgedaan.

7 UITGEVOERD(E) BODEMONDERZOEK(EN) OP DE ONDERZOEKSLOCATIE

Op de onderzoekslocatie zijn, voor zover bekend, geen bodemonderzoeken uitgevoerd.

8 AANGRENZENDE TERREINDELEN/PERCELEN

In hoofdstuk 3 zijn de geraadpleegde informatiebronnen voor de omliggende terreindelen en aangrenzende percelen binnen 25 meter van de onderzoekslocatie opgenomen. Het bodemgebruik van de omliggende terreindelen is als volgt:

- aan de noordzijde bevindt zich een woonhuis met bijbehorende siertuin. Ter plaatse van de siertuin bevindt zich een schuur;
- aan de oostzijde bevindt zich een openbare weg (Burgemeester Smeijersweg), welke voorzien is van een asfaltverharding;
- aan de zuidzijde bevindt zich grasveld dat dient als groenvoorziening;
- aan de westzijde bevindt zich een siertuin/weiland.

Van de aangrenzende percelen zijn geen bodemonderzoeksgegevens bekend.

Uit de verzamelde informatie blijkt, dat er vanuit de omliggende percelen geen grensoverschrijdende verontreinigingen zijn te verwachten.

9 INFORMATIE LOKALE/REGIONALE ACHTERGRONDGEHALTEN

Regionaal komen verhoogde concentraties van metalen in het grondwater voor. De provincie Limburg heeft specifieke beleidslijnen geformuleerd met betrekking tot deze regionaal verhoogde concentraties van metalen in het grondwater (zie “Beleidskader bodem 2010”, vastgesteld door Gedeputeerde Staten van Limburg op 28 september 2010).

Volgens de bodemkwaliteitskaart van de gemeente Weert bevindt de onderzoekslocatie zich binnen bodemkwaliteitszone “16”. Alhier komen in de bovengrond licht verhoogde gehalten aan zware metalen en PAK voor.

10 BODEMOPBOUW EN GEOHYDROLOGIE

De originele bodem bestaat volgens de bodemkaart van Nederland uit een hoge zwarte enkeerdgrond, die volgens de Stichting voor Bodemkartering voornamelijk is opgebouwd uit lemig fijn zand. De afzettingen, waarin deze bodem is ontstaan, behoren geologisch gezien tot de Formatie van Boxtel.

De gemiddelde stand van het freatisch grondwater bedraagt ± 30 m +NAP, waardoor het grondwater zich op $\pm 2,5$ m -mv zou bevinden. Het water van het eerste watervoerend pakket stroomt volgens de isohypsenkaart van de Dienst Grondwaterverkenning van TNO in noordoostelijke richting.

Er liggen geen pompstations in de buurt van de onderzoekslocatie die van invloed zouden kunnen zijn op de grondwaterstroming ter plaatse van de onderzoekslocatie. De onderzoekslocatie ligt niet in een grondwaterbeschermings- en/of grondwaterwingebied.

11 TERREININSPECTIE

Op 11 maart 2019 is er een terreininspectie uitgevoerd. Deze is gericht op de identificatie van bronnen, die mogelijk hebben geleid of kunnen leiden tot een grond- en/of grondwaterverontreiniging.

De tijdens de terreininspectie aangetroffen situatie komt grotendeels overeen met de locatiegegevens, zoals deze zijn opgenomen in hoofdstuk 4. Ten tijde van de terreininspectie lagen op de noordzijde van de locatie diverse materialen opgeslagen (o.a. hout en dakpannen). Op de onderzoekslocatie zijn geen mogelijke bronnen voor een grond- en/of grondwaterverontreiniging aangetroffen.

Op het maaiveld zijn geen asbestverdachte materialen waargenomen.

12 SAMENVATTING EN CONCLUSIES


BRO Tegelen heeft Econsultancy opdracht verleend voor het uitvoeren van een historisch bodemonderzoek op de locatie Burgemeester Smeijersweg te Stramproy.

Het onderzoek is uitgevoerd in het kader van de voorgenomen nieuwbouw/herontwikkeling van de onderzoekslocatie.

Er zijn geen aanwijzingen gevonden, die aanleiding geven een asbestverontreiniging op de onderzoekslocatie te verwachten.

Op basis van het vooronderzoek en de terreininspectie kan gesteld worden dat er milieuhygiënisch géén belemmeringen bestaan voor de voorgenomen ontwikkeling op de onderzoekslocatie. De onderzoeksresultaten geven géén aanleiding voor verder bodemonderzoek dan wel een bodemonderzoek op analytische grondslag.

Bijlage 1 Topografische ligging van de locatie

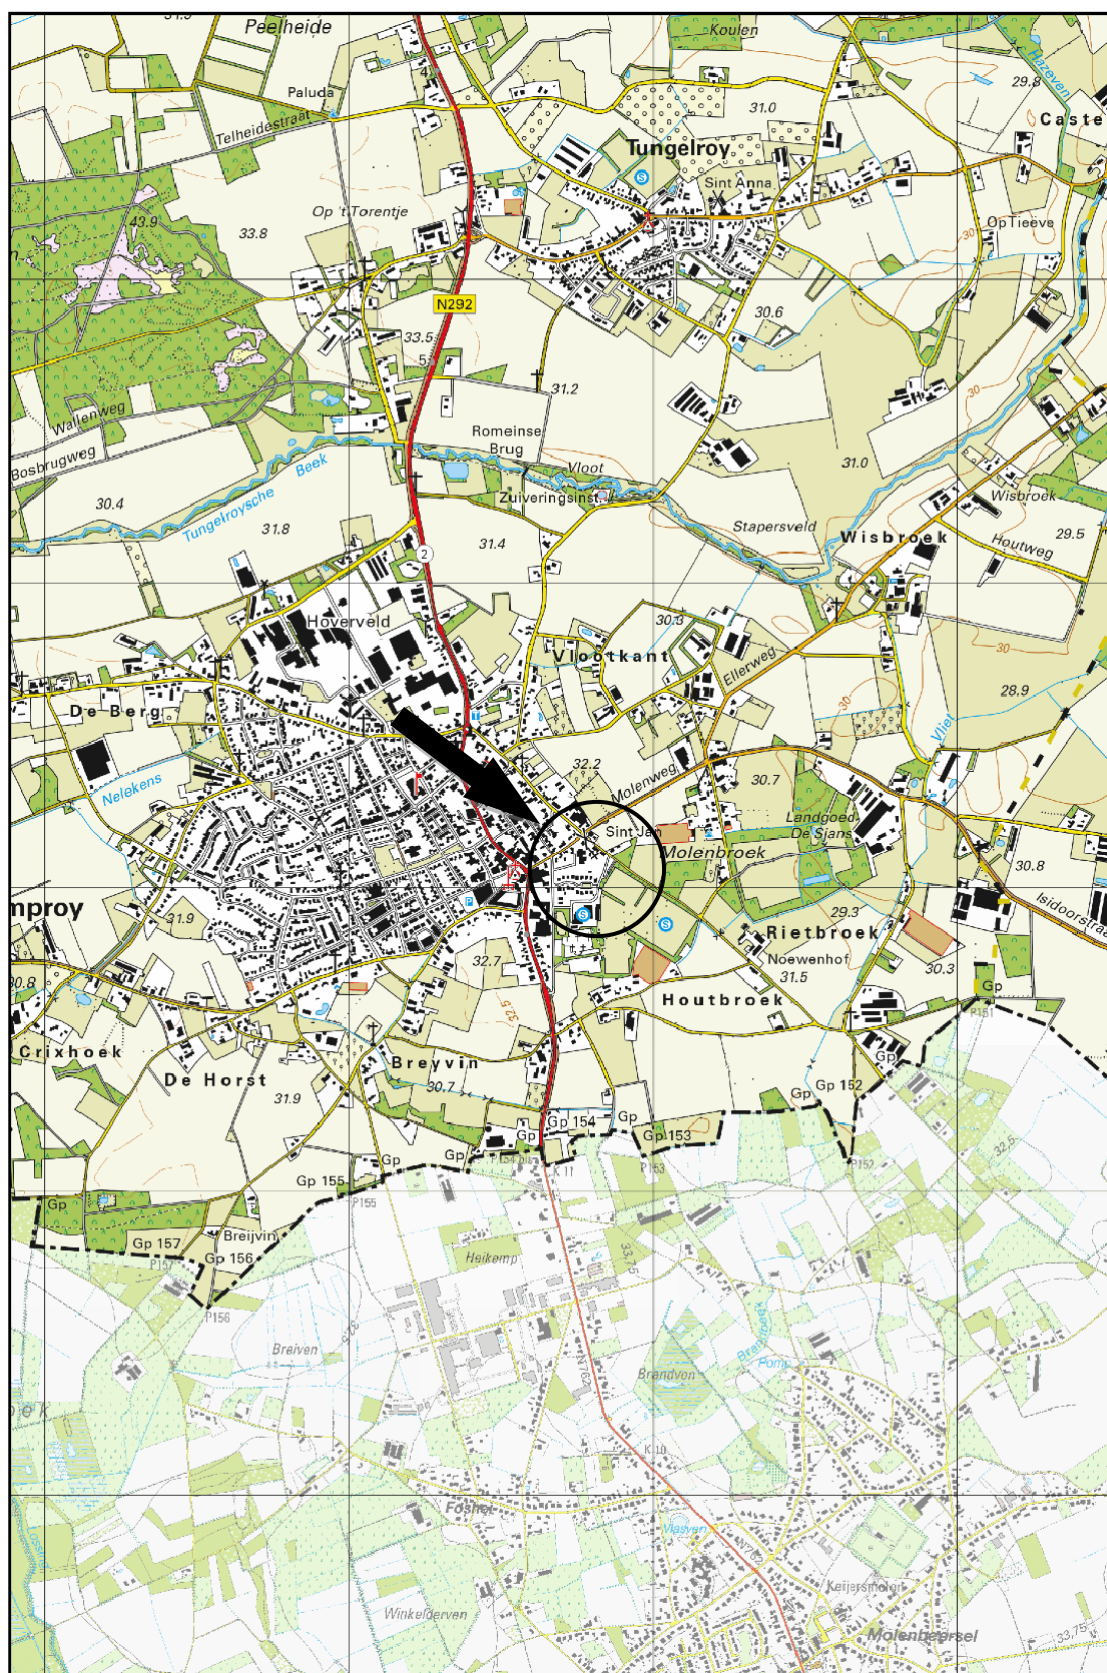

Schaal 1:25.000
Deze kaart is noordgericht



Titel: locatieschets: Burgemeester Smeijersweg A4



PROJECT: 9377.001
SCHAAL: 1:250 DATUM: 18-3-2019
GETEKEND: RLi BIJLAGE: 2a

Legenda

Symbolen:	Polygonen:	Boringen:		
⌘⌘ Asfalt ⌘⌘ Klinker ⌘ Beton ⌘⌘ Ontgravingsdiepte (m -mv) ⌘⌘ Partijhoogte (m +mv) 📷 Opnamerichting foto ⌘⌘ Vloeistofdichte vloer ⌘⌘ Prefab betonnen vloerplaat ⌘⌘ Tegels ⌘ Golfplaat (asbest verdacht) 🌳 Boom 🌳 Bos 🌳 Struiken ⌘ Gras ⌘ Water ⌘ Braak ⌘ Grind ⌘ Onverhard 🌳 Puinverharding ⌘ Talud ⌘ Spoorbaan 🚲 Fietspad 🅑 Parkeerplaats ▲ Duiker ▲ Voormalige duiker ⚡ Trafo ⌘ Pomp 📷 Olie/vetafscheider 🌳 Mangat 🌳 Riool inspectieput ⌘ Zinkput ● Ontluchting ○ Vulpunt ⌘ Sleuf asbestonderzoek 200x40x50cm <tr><td> ⌘ Ontgravingsvak ⌘ Saneringslocatie ⌘ Partij ontgraven grond ⌘ Toekomstige bebouwing ⌘ Voormalige bebouwing ⌘ Asfaltverharding ⌘ Reparatievak asfalt ⌘ Opslagtank (bovengronds) ⌘ Opslagtank (bovengronds in lekbak) ⌘ Opslagtank (ondergronds) 🌳 Struweel 🌳 Haag <tr><td> Lijnen: — Bebouwing — Grens onderzoekslocatie — — Toekomstige bebouwing ---- Voormalige bebouwing —+— Beschoeiing ⌘⌘ Hekwerk ⌘ Spoorlijn ⌘ Wandmonster </td><tr><td> Verontreiniging: ⌘ Niet verontreinigd ⌘ Gehalte >AW/S-waarde ⌘ Gehalte >T-waarde ⌘ Gehalte >I-waarde ⌘ Niet verontreinigd ⌘ AW/S-waarde contour ⌘ T-waarde contour ⌘ I-waarde contour — Niet verontreinigd — AW/S-waarde contour — T-waarde contour — I-waarde contour ● Niet verontreinigd ● Licht verontreinigd ● Matig verontreinigd ● Sterk verontreinigd ? Verontreinigingsgraad onbekend ⌘ Vindplaats asbestverdacht materiaal op maaiveld </td><td> ⌘ Boring tot 0,5 m -mv ⌘ Boring tot 1,0 m -mv ⌘ Boring tot 1,5 m -mv ⌘ Boring tot 2,0 m -mv ⌘ Boring tot 2,5 m -mv ⌘ Boring tot 3,0 m -mv ⌘ Boring tot 3,5 m -mv ⌘ Boring tot 4,0 m -mv ⌘ Boring tot 4,5 m -mv ⌘ Boring tot 5,0 m -mv 📷 Peilbuis (diep) 📷 Peilbuis ⌘ Boring voorgaand onderzoek tot 0,5 m -mv ⌘ Boring voorgaand onderzoek tot 1,0 m -mv ⌘ Boring voorgaand onderzoek tot 1,5 m -mv ⌘ Boring voorgaand onderzoek tot 2,0 m -mv ⌘ Boring voorgaand onderzoek tot 2,5 m -mv ⌘ Boring voorgaand onderzoek tot 3,0 m -mv ⌘ Boring voorgaand onderzoek tot 3,5 m -mv ⌘ Boring voorgaand onderzoek tot 4,0 m -mv ⌘ Boring voorgaand onderzoek tot 4,5 m -mv ⌘ Boring voorgaand onderzoek tot 5,0 m -mv 📷 Peilbuis voorgaand onderzoek (diep) 📷 Peilbuis voorgaand onderzoek ⌘ Gat asbestonderzoek 30x30x50 cm ⌘ Gat asbestonderzoek 30x30x50 cm + boring tot 0,5 m -mv ⌘ Gat asbestonderzoek 30x30x50 cm + boring tot 1,0 m -mv ⌘ Gat asbestonderzoek 30x30x50 cm + boring tot 1,5 m -mv ⌘ Gat asbestonderzoek 30x30x50 cm + boring tot 2,0 m -mv ⌘ Gat asbestonderzoek 30x30x50 cm + boring tot 2,5 m -mv ⌘ Gat asbestonderzoek 30x30x50 cm + boring tot 3,0 m -mv ⌘ Gat asbestonderzoek 30x30x50 cm + boring tot 3,5 m -mv ⌘ Gat asbestonderzoek 30x30x50 cm + boring tot 4,0 m -mv ⌘ Gat asbestonderzoek 30x30x50 cm + boring tot 4,5 m -mv ⌘ Gat asbestonderzoek 30x30x50 cm + boring tot 5,0 m -mv 📷 Gat asbestonderzoek 30x30x50 cm + peilbuis (diep) 📷 Gat asbestonderzoek 30x30x50 cm + peilbuis ⌘ Gat asbestonderzoek 100x100x50 cm 📷 Gat asbestonderzoek 100x100x50 cm + boring tot 0,5 m -mv 📷 Gat asbestonderzoek 100x100x50 cm + boring tot 1,0 m -mv 📷 Gat asbestonderzoek 100x100x50 cm + boring tot 1,5 m -mv 📷 Gat asbestonderzoek 100x100x50 cm + boring tot 2,0 m -mv 📷 Gat asbestonderzoek 100x100x50 cm + boring tot 2,5 m -mv 📷 Gat asbestonderzoek 100x100x50 cm + boring tot 3,0 m -mv 📷 Gat asbestonderzoek 100x100x50 cm + boring tot 3,5 m -mv 📷 Gat asbestonderzoek 100x100x50 cm + boring tot 4,0 m -mv 📷 Gat asbestonderzoek 100x100x50 cm + boring tot 4,5 m -mv 📷 Gat asbestonderzoek 100x100x50 cm + boring tot 5,0 m -mv 📷 Gat asbestonderzoek 100x100x50 cm + peilbuis (diep) 📷 Gat asbestonderzoek 100x100x50 cm + peilbuis ⌘ Kernboring 80 mm ⌘ Kernboring 120 mm ⌘ Kernboring 120 mm + boring tot 0,5 m -mv ⌘ Kernboring 120 mm + boring tot 1,0 m -mv ⌘ Kernboring 120 mm + boring tot 1,5 m -mv ⌘ Kernboring 120 mm + boring tot 2,0 m -mv ⌘ Kernboring 120 mm + boring tot 2,5 m -mv ⌘ Kernboring 120 mm + boring tot 3,0 m -mv ⌘ Kernboring 120 mm + boring tot 3,5 m -mv ⌘ Kernboring 120 mm + boring tot 4,0 m -mv ⌘ Kernboring 120 mm + boring tot 4,5 m -mv ⌘ Kernboring 120 mm + boring tot 5,0 m -mv ⌘ Kernboring + gat asbestonderzoek 30x30x50 + boring tot 0,5 m -mv ⌘ Kernboring + gat asbestonderzoek 30x30x50 + boring tot 1,0 m -mv ⌘ Kernboring + gat asbestonderzoek 30x30x50 + boring tot 1,5 m -mv ⌘ Kernboring + gat asbestonderzoek 30x30x50 + boring tot 2,0 m -mv ⌘ Kernboring + gat asbestonderzoek 30x30x50 + boring tot 2,5 m -mv ⌘ Kernboring + gat asbestonderzoek 30x30x50 + boring tot 3,0 m -mv ⌘ Kernboring + gat asbestonderzoek 30x30x50 + boring tot 3,5 m -mv ⌘ Kernboring + gat asbestonderzoek 30x30x50 + boring tot 4,0 m -mv ⌘ Kernboring + gat asbestonderzoek 30x30x50 + boring tot 4,5 m -mv ⌘ Kernboring + gat asbestonderzoek 30x30x50 + boring tot 5,0 m -mv 📷 Kernboring + gat asbestonderzoek 30x30x50 + peilbuis (diep) 📷 Kernboring + gat asbestonderzoek 30x30x50 + peilbuis ⌘ Boring tot 0,5 m -waterbodem ⌘ Boring tot 1,0 m -waterbodem </td></tr></tr></td></tr>	⌘ Ontgravingsvak ⌘ Saneringslocatie ⌘ Partij ontgraven grond ⌘ Toekomstige bebouwing ⌘ Voormalige bebouwing ⌘ Asfaltverharding ⌘ Reparatievak asfalt ⌘ Opslagtank (bovengronds) ⌘ Opslagtank (bovengronds in lekbak) ⌘ Opslagtank (ondergronds) 🌳 Struweel 🌳 Haag <tr><td> Lijnen: — Bebouwing — Grens onderzoekslocatie — — Toekomstige bebouwing ---- Voormalige bebouwing —+— Beschoeiing ⌘⌘ Hekwerk ⌘ Spoorlijn ⌘ Wandmonster </td><tr><td> Verontreiniging: ⌘ Niet verontreinigd ⌘ Gehalte >AW/S-waarde ⌘ Gehalte >T-waarde ⌘ Gehalte >I-waarde ⌘ Niet verontreinigd ⌘ AW/S-waarde contour ⌘ T-waarde contour ⌘ I-waarde contour — Niet verontreinigd — AW/S-waarde contour — T-waarde contour — I-waarde contour ● Niet verontreinigd ● Licht verontreinigd ● Matig verontreinigd ● Sterk verontreinigd ? Verontreinigingsgraad onbekend ⌘ Vindplaats asbestverdacht materiaal op maaiveld </td><td> ⌘ Boring tot 0,5 m -mv ⌘ Boring tot 1,0 m -mv ⌘ Boring tot 1,5 m -mv ⌘ Boring tot 2,0 m -mv ⌘ Boring tot 2,5 m -mv ⌘ Boring tot 3,0 m -mv ⌘ Boring tot 3,5 m -mv ⌘ Boring tot 4,0 m -mv ⌘ Boring tot 4,5 m -mv ⌘ Boring tot 5,0 m -mv 📷 Peilbuis (diep) 📷 Peilbuis ⌘ Boring voorgaand onderzoek tot 0,5 m -mv ⌘ Boring voorgaand onderzoek tot 1,0 m -mv ⌘ Boring voorgaand onderzoek tot 1,5 m -mv ⌘ Boring voorgaand onderzoek tot 2,0 m -mv ⌘ Boring voorgaand onderzoek tot 2,5 m -mv ⌘ Boring voorgaand onderzoek tot 3,0 m -mv ⌘ Boring voorgaand onderzoek tot 3,5 m -mv ⌘ Boring voorgaand onderzoek tot 4,0 m -mv ⌘ Boring voorgaand onderzoek tot 4,5 m -mv ⌘ Boring voorgaand onderzoek tot 5,0 m -mv 📷 Peilbuis voorgaand onderzoek (diep) 📷 Peilbuis voorgaand onderzoek ⌘ Gat asbestonderzoek 30x30x50 cm ⌘ Gat asbestonderzoek 30x30x50 cm + boring tot 0,5 m -mv ⌘ Gat asbestonderzoek 30x30x50 cm + boring tot 1,0 m -mv ⌘ Gat asbestonderzoek 30x30x50 cm + boring tot 1,5 m -mv ⌘ Gat asbestonderzoek 30x30x50 cm + boring tot 2,0 m -mv ⌘ Gat asbestonderzoek 30x30x50 cm + boring tot 2,5 m -mv ⌘ Gat asbestonderzoek 30x30x50 cm + boring tot 3,0 m -mv ⌘ Gat asbestonderzoek 30x30x50 cm + boring tot 3,5 m -mv ⌘ Gat asbestonderzoek 30x30x50 cm + boring tot 4,0 m -mv ⌘ Gat asbestonderzoek 30x30x50 cm + boring tot 4,5 m -mv ⌘ Gat asbestonderzoek 30x30x50 cm + boring tot 5,0 m -mv 📷 Gat asbestonderzoek 30x30x50 cm + peilbuis (diep) 📷 Gat asbestonderzoek 30x30x50 cm + peilbuis ⌘ Gat asbestonderzoek 100x100x50 cm 📷 Gat asbestonderzoek 100x100x50 cm + boring tot 0,5 m -mv 📷 Gat asbestonderzoek 100x100x50 cm + boring tot 1,0 m -mv 📷 Gat asbestonderzoek 100x100x50 cm + boring tot 1,5 m -mv 📷 Gat asbestonderzoek 100x100x50 cm + boring tot 2,0 m -mv 📷 Gat asbestonderzoek 100x100x50 cm + boring tot 2,5 m -mv 📷 Gat asbestonderzoek 100x100x50 cm + boring tot 3,0 m -mv 📷 Gat asbestonderzoek 100x100x50 cm + boring tot 3,5 m -mv 📷 Gat asbestonderzoek 100x100x50 cm + boring tot 4,0 m -mv 📷 Gat asbestonderzoek 100x100x50 cm + boring tot 4,5 m -mv 📷 Gat asbestonderzoek 100x100x50 cm + boring tot 5,0 m -mv 📷 Gat asbestonderzoek 100x100x50 cm + peilbuis (diep) 📷 Gat asbestonderzoek 100x100x50 cm + peilbuis ⌘ Kernboring 80 mm ⌘ Kernboring 120 mm ⌘ Kernboring 120 mm + boring tot 0,5 m -mv ⌘ Kernboring 120 mm + boring tot 1,0 m -mv ⌘ Kernboring 120 mm + boring tot 1,5 m -mv ⌘ Kernboring 120 mm + boring tot 2,0 m -mv ⌘ Kernboring 120 mm + boring tot 2,5 m -mv ⌘ Kernboring 120 mm + boring tot 3,0 m -mv ⌘ Kernboring 120 mm + boring tot 3,5 m -mv ⌘ Kernboring 120 mm + boring tot 4,0 m -mv ⌘ Kernboring 120 mm + boring tot 4,5 m -mv ⌘ Kernboring 120 mm + boring tot 5,0 m -mv ⌘ Kernboring + gat asbestonderzoek 30x30x50 + boring tot 0,5 m -mv ⌘ Kernboring + gat asbestonderzoek 30x30x50 + boring tot 1,0 m -mv ⌘ Kernboring + gat asbestonderzoek 30x30x50 + boring tot 1,5 m -mv ⌘ Kernboring + gat asbestonderzoek 30x30x50 + boring tot 2,0 m -mv ⌘ Kernboring + gat asbestonderzoek 30x30x50 + boring tot 2,5 m -mv ⌘ Kernboring + gat asbestonderzoek 30x30x50 + boring tot 3,0 m -mv ⌘ Kernboring + gat asbestonderzoek 30x30x50 + boring tot 3,5 m -mv ⌘ Kernboring + gat asbestonderzoek 30x30x50 + boring tot 4,0 m -mv ⌘ Kernboring + gat asbestonderzoek 30x30x50 + boring tot 4,5 m -mv ⌘ Kernboring + gat asbestonderzoek 30x30x50 + boring tot 5,0 m -mv 📷 Kernboring + gat asbestonderzoek 30x30x50 + peilbuis (diep) 📷 Kernboring + gat asbestonderzoek 30x30x50 + peilbuis ⌘ Boring tot 0,5 m -waterbodem ⌘ Boring tot 1,0 m -waterbodem </td></tr></tr>	Lijnen: — Bebouwing — Grens onderzoekslocatie — — Toekomstige bebouwing ---- Voormalige bebouwing —+— Beschoeiing ⌘⌘ Hekwerk ⌘ Spoorlijn ⌘ Wandmonster	Verontreiniging: ⌘ Niet verontreinigd ⌘ Gehalte >AW/S-waarde ⌘ Gehalte >T-waarde ⌘ Gehalte >I-waarde ⌘ Niet verontreinigd ⌘ AW/S-waarde contour ⌘ T-waarde contour ⌘ I-waarde contour — Niet verontreinigd — AW/S-waarde contour — T-waarde contour — I-waarde contour ● Niet verontreinigd ● Licht verontreinigd ● Matig verontreinigd ● Sterk verontreinigd ? Verontreinigingsgraad onbekend ⌘ Vindplaats asbestverdacht materiaal op maaiveld	⌘ Boring tot 0,5 m -mv ⌘ Boring tot 1,0 m -mv ⌘ Boring tot 1,5 m -mv ⌘ Boring tot 2,0 m -mv ⌘ Boring tot 2,5 m -mv ⌘ Boring tot 3,0 m -mv ⌘ Boring tot 3,5 m -mv ⌘ Boring tot 4,0 m -mv ⌘ Boring tot 4,5 m -mv ⌘ Boring tot 5,0 m -mv 📷 Peilbuis (diep) 📷 Peilbuis ⌘ Boring voorgaand onderzoek tot 0,5 m -mv ⌘ Boring voorgaand onderzoek tot 1,0 m -mv ⌘ Boring voorgaand onderzoek tot 1,5 m -mv ⌘ Boring voorgaand onderzoek tot 2,0 m -mv ⌘ Boring voorgaand onderzoek tot 2,5 m -mv ⌘ Boring voorgaand onderzoek tot 3,0 m -mv ⌘ Boring voorgaand onderzoek tot 3,5 m -mv ⌘ Boring voorgaand onderzoek tot 4,0 m -mv ⌘ Boring voorgaand onderzoek tot 4,5 m -mv ⌘ Boring voorgaand onderzoek tot 5,0 m -mv 📷 Peilbuis voorgaand onderzoek (diep) 📷 Peilbuis voorgaand onderzoek ⌘ Gat asbestonderzoek 30x30x50 cm ⌘ Gat asbestonderzoek 30x30x50 cm + boring tot 0,5 m -mv ⌘ Gat asbestonderzoek 30x30x50 cm + boring tot 1,0 m -mv ⌘ Gat asbestonderzoek 30x30x50 cm + boring tot 1,5 m -mv ⌘ Gat asbestonderzoek 30x30x50 cm + boring tot 2,0 m -mv ⌘ Gat asbestonderzoek 30x30x50 cm + boring tot 2,5 m -mv ⌘ Gat asbestonderzoek 30x30x50 cm + boring tot 3,0 m -mv ⌘ Gat asbestonderzoek 30x30x50 cm + boring tot 3,5 m -mv ⌘ Gat asbestonderzoek 30x30x50 cm + boring tot 4,0 m -mv ⌘ Gat asbestonderzoek 30x30x50 cm + boring tot 4,5 m -mv ⌘ Gat asbestonderzoek 30x30x50 cm + boring tot 5,0 m -mv 📷 Gat asbestonderzoek 30x30x50 cm + peilbuis (diep) 📷 Gat asbestonderzoek 30x30x50 cm + peilbuis ⌘ Gat asbestonderzoek 100x100x50 cm 📷 Gat asbestonderzoek 100x100x50 cm + boring tot 0,5 m -mv 📷 Gat asbestonderzoek 100x100x50 cm + boring tot 1,0 m -mv 📷 Gat asbestonderzoek 100x100x50 cm + boring tot 1,5 m -mv 📷 Gat asbestonderzoek 100x100x50 cm + boring tot 2,0 m -mv 📷 Gat asbestonderzoek 100x100x50 cm + boring tot 2,5 m -mv 📷 Gat asbestonderzoek 100x100x50 cm + boring tot 3,0 m -mv 📷 Gat asbestonderzoek 100x100x50 cm + boring tot 3,5 m -mv 📷 Gat asbestonderzoek 100x100x50 cm + boring tot 4,0 m -mv 📷 Gat asbestonderzoek 100x100x50 cm + boring tot 4,5 m -mv 📷 Gat asbestonderzoek 100x100x50 cm + boring tot 5,0 m -mv 📷 Gat asbestonderzoek 100x100x50 cm + peilbuis (diep) 📷 Gat asbestonderzoek 100x100x50 cm + peilbuis ⌘ Kernboring 80 mm ⌘ Kernboring 120 mm ⌘ Kernboring 120 mm + boring tot 0,5 m -mv ⌘ Kernboring 120 mm + boring tot 1,0 m -mv ⌘ Kernboring 120 mm + boring tot 1,5 m -mv ⌘ Kernboring 120 mm + boring tot 2,0 m -mv ⌘ Kernboring 120 mm + boring tot 2,5 m -mv ⌘ Kernboring 120 mm + boring tot 3,0 m -mv ⌘ Kernboring 120 mm + boring tot 3,5 m -mv ⌘ Kernboring 120 mm + boring tot 4,0 m -mv ⌘ Kernboring 120 mm + boring tot 4,5 m -mv ⌘ Kernboring 120 mm + boring tot 5,0 m -mv ⌘ Kernboring + gat asbestonderzoek 30x30x50 + boring tot 0,5 m -mv ⌘ Kernboring + gat asbestonderzoek 30x30x50 + boring tot 1,0 m -mv ⌘ Kernboring + gat asbestonderzoek 30x30x50 + boring tot 1,5 m -mv ⌘ Kernboring + gat asbestonderzoek 30x30x50 + boring tot 2,0 m -mv ⌘ Kernboring + gat asbestonderzoek 30x30x50 + boring tot 2,5 m -mv ⌘ Kernboring + gat asbestonderzoek 30x30x50 + boring tot 3,0 m -mv ⌘ Kernboring + gat asbestonderzoek 30x30x50 + boring tot 3,5 m -mv ⌘ Kernboring + gat asbestonderzoek 30x30x50 + boring tot 4,0 m -mv ⌘ Kernboring + gat asbestonderzoek 30x30x50 + boring tot 4,5 m -mv ⌘ Kernboring + gat asbestonderzoek 30x30x50 + boring tot 5,0 m -mv 📷 Kernboring + gat asbestonderzoek 30x30x50 + peilbuis (diep) 📷 Kernboring + gat asbestonderzoek 30x30x50 + peilbuis ⌘ Boring tot 0,5 m -waterbodem ⌘ Boring tot 1,0 m -waterbodem
⌘ Ontgravingsvak ⌘ Saneringslocatie ⌘ Partij ontgraven grond ⌘ Toekomstige bebouwing ⌘ Voormalige bebouwing ⌘ Asfaltverharding ⌘ Reparatievak asfalt ⌘ Opslagtank (bovengronds) ⌘ Opslagtank (bovengronds in lekbak) ⌘ Opslagtank (ondergronds) 🌳 Struweel 🌳 Haag <tr><td> Lijnen: — Bebouwing — Grens onderzoekslocatie — — Toekomstige bebouwing ---- Voormalige bebouwing —+— Beschoeiing ⌘⌘ Hekwerk ⌘ Spoorlijn ⌘ Wandmonster </td><tr><td> Verontreiniging: ⌘ Niet verontreinigd ⌘ Gehalte >AW/S-waarde ⌘ Gehalte >T-waarde ⌘ Gehalte >I-waarde ⌘ Niet verontreinigd ⌘ AW/S-waarde contour ⌘ T-waarde contour ⌘ I-waarde contour — Niet verontreinigd — AW/S-waarde contour — T-waarde contour — I-waarde contour ● Niet verontreinigd ● Licht verontreinigd ● Matig verontreinigd ● Sterk verontreinigd ? Verontreinigingsgraad onbekend ⌘ Vindplaats asbestverdacht materiaal op maaiveld </td><td> ⌘ Boring tot 0,5 m -mv ⌘ Boring tot 1,0 m -mv ⌘ Boring tot 1,5 m -mv ⌘ Boring tot 2,0 m -mv ⌘ Boring tot 2,5 m -mv ⌘ Boring tot 3,0 m -mv ⌘ Boring tot 3,5 m -mv ⌘ Boring tot 4,0 m -mv ⌘ Boring tot 4,5 m -mv ⌘ Boring tot 5,0 m -mv 📷 Peilbuis (diep) 📷 Peilbuis ⌘ Boring voorgaand onderzoek tot 0,5 m -mv ⌘ Boring voorgaand onderzoek tot 1,0 m -mv ⌘ Boring voorgaand onderzoek tot 1,5 m -mv ⌘ Boring voorgaand onderzoek tot 2,0 m -mv ⌘ Boring voorgaand onderzoek tot 2,5 m -mv ⌘ Boring voorgaand onderzoek tot 3,0 m -mv ⌘ Boring voorgaand onderzoek tot 3,5 m -mv ⌘ Boring voorgaand onderzoek tot 4,0 m -mv ⌘ Boring voorgaand onderzoek tot 4,5 m -mv ⌘ Boring voorgaand onderzoek tot 5,0 m -mv 📷 Peilbuis voorgaand onderzoek (diep) 📷 Peilbuis voorgaand onderzoek ⌘ Gat asbestonderzoek 30x30x50 cm ⌘ Gat asbestonderzoek 30x30x50 cm + boring tot 0,5 m -mv ⌘ Gat asbestonderzoek 30x30x50 cm + boring tot 1,0 m -mv ⌘ Gat asbestonderzoek 30x30x50 cm + boring tot 1,5 m -mv ⌘ Gat asbestonderzoek 30x30x50 cm + boring tot 2,0 m -mv ⌘ Gat asbestonderzoek 30x30x50 cm + boring tot 2,5 m -mv ⌘ Gat asbestonderzoek 30x30x50 cm + boring tot 3,0 m -mv ⌘ Gat asbestonderzoek 30x30x50 cm + boring tot 3,5 m -mv ⌘ Gat asbestonderzoek 30x30x50 cm + boring tot 4,0 m -mv ⌘ Gat asbestonderzoek 30x30x50 cm + boring tot 4,5 m -mv ⌘ Gat asbestonderzoek 30x30x50 cm + boring tot 5,0 m -mv 📷 Gat asbestonderzoek 30x30x50 cm + peilbuis (diep) 📷 Gat asbestonderzoek 30x30x50 cm + peilbuis ⌘ Gat asbestonderzoek 100x100x50 cm 📷 Gat asbestonderzoek 100x100x50 cm + boring tot 0,5 m -mv 📷 Gat asbestonderzoek 100x100x50 cm + boring tot 1,0 m -mv 📷 Gat asbestonderzoek 100x100x50 cm + boring tot 1,5 m -mv 📷 Gat asbestonderzoek 100x100x50 cm + boring tot 2,0 m -mv 📷 Gat asbestonderzoek 100x100x50 cm + boring tot 2,5 m -mv 📷 Gat asbestonderzoek 100x100x50 cm + boring tot 3,0 m -mv 📷 Gat asbestonderzoek 100x100x50 cm + boring tot 3,5 m -mv 📷 Gat asbestonderzoek 100x100x50 cm + boring tot 4,0 m -mv 📷 Gat asbestonderzoek 100x100x50 cm + boring tot 4,5 m -mv 📷 Gat asbestonderzoek 100x100x50 cm + boring tot 5,0 m -mv 📷 Gat asbestonderzoek 100x100x50 cm + peilbuis (diep) 📷 Gat asbestonderzoek 100x100x50 cm + peilbuis ⌘ Kernboring 80 mm ⌘ Kernboring 120 mm ⌘ Kernboring 120 mm + boring tot 0,5 m -mv ⌘ Kernboring 120 mm + boring tot 1,0 m -mv ⌘ Kernboring 120 mm + boring tot 1,5 m -mv ⌘ Kernboring 120 mm + boring tot 2,0 m -mv ⌘ Kernboring 120 mm + boring tot 2,5 m -mv ⌘ Kernboring 120 mm + boring tot 3,0 m -mv ⌘ Kernboring 120 mm + boring tot 3,5 m -mv ⌘ Kernboring 120 mm + boring tot 4,0 m -mv ⌘ Kernboring 120 mm + boring tot 4,5 m -mv ⌘ Kernboring 120 mm + boring tot 5,0 m -mv ⌘ Kernboring + gat asbestonderzoek 30x30x50 + boring tot 0,5 m -mv ⌘ Kernboring + gat asbestonderzoek 30x30x50 + boring tot 1,0 m -mv ⌘ Kernboring + gat asbestonderzoek 30x30x50 + boring tot 1,5 m -mv ⌘ Kernboring + gat asbestonderzoek 30x30x50 + boring tot 2,0 m -mv ⌘ Kernboring + gat asbestonderzoek 30x30x50 + boring tot 2,5 m -mv ⌘ Kernboring + gat asbestonderzoek 30x30x50 + boring tot 3,0 m -mv ⌘ Kernboring + gat asbestonderzoek 30x30x50 + boring tot 3,5 m -mv ⌘ Kernboring + gat asbestonderzoek 30x30x50 + boring tot 4,0 m -mv ⌘ Kernboring + gat asbestonderzoek 30x30x50 + boring tot 4,5 m -mv ⌘ Kernboring + gat asbestonderzoek 30x30x50 + boring tot 5,0 m -mv 📷 Kernboring + gat asbestonderzoek 30x30x50 + peilbuis (diep) 📷 Kernboring + gat asbestonderzoek 30x30x50 + peilbuis ⌘ Boring tot 0,5 m -waterbodem ⌘ Boring tot 1,0 m -waterbodem </td></tr></tr>	Lijnen: — Bebouwing — Grens onderzoekslocatie — — Toekomstige bebouwing ---- Voormalige bebouwing —+— Beschoeiing ⌘⌘ Hekwerk ⌘ Spoorlijn ⌘ Wandmonster	Verontreiniging: ⌘ Niet verontreinigd ⌘ Gehalte >AW/S-waarde ⌘ Gehalte >T-waarde ⌘ Gehalte >I-waarde ⌘ Niet verontreinigd ⌘ AW/S-waarde contour ⌘ T-waarde contour ⌘ I-waarde contour — Niet verontreinigd — AW/S-waarde contour — T-waarde contour — I-waarde contour ● Niet verontreinigd ● Licht verontreinigd ● Matig verontreinigd ● Sterk verontreinigd ? Verontreinigingsgraad onbekend ⌘ Vindplaats asbestverdacht materiaal op maaiveld	⌘ Boring tot 0,5 m -mv ⌘ Boring tot 1,0 m -mv ⌘ Boring tot 1,5 m -mv ⌘ Boring tot 2,0 m -mv ⌘ Boring tot 2,5 m -mv ⌘ Boring tot 3,0 m -mv ⌘ Boring tot 3,5 m -mv ⌘ Boring tot 4,0 m -mv ⌘ Boring tot 4,5 m -mv ⌘ Boring tot 5,0 m -mv 📷 Peilbuis (diep) 📷 Peilbuis ⌘ Boring voorgaand onderzoek tot 0,5 m -mv ⌘ Boring voorgaand onderzoek tot 1,0 m -mv ⌘ Boring voorgaand onderzoek tot 1,5 m -mv ⌘ Boring voorgaand onderzoek tot 2,0 m -mv ⌘ Boring voorgaand onderzoek tot 2,5 m -mv ⌘ Boring voorgaand onderzoek tot 3,0 m -mv ⌘ Boring voorgaand onderzoek tot 3,5 m -mv ⌘ Boring voorgaand onderzoek tot 4,0 m -mv ⌘ Boring voorgaand onderzoek tot 4,5 m -mv ⌘ Boring voorgaand onderzoek tot 5,0 m -mv 📷 Peilbuis voorgaand onderzoek (diep) 📷 Peilbuis voorgaand onderzoek ⌘ Gat asbestonderzoek 30x30x50 cm ⌘ Gat asbestonderzoek 30x30x50 cm + boring tot 0,5 m -mv ⌘ Gat asbestonderzoek 30x30x50 cm + boring tot 1,0 m -mv ⌘ Gat asbestonderzoek 30x30x50 cm + boring tot 1,5 m -mv ⌘ Gat asbestonderzoek 30x30x50 cm + boring tot 2,0 m -mv ⌘ Gat asbestonderzoek 30x30x50 cm + boring tot 2,5 m -mv ⌘ Gat asbestonderzoek 30x30x50 cm + boring tot 3,0 m -mv ⌘ Gat asbestonderzoek 30x30x50 cm + boring tot 3,5 m -mv ⌘ Gat asbestonderzoek 30x30x50 cm + boring tot 4,0 m -mv ⌘ Gat asbestonderzoek 30x30x50 cm + boring tot 4,5 m -mv ⌘ Gat asbestonderzoek 30x30x50 cm + boring tot 5,0 m -mv 📷 Gat asbestonderzoek 30x30x50 cm + peilbuis (diep) 📷 Gat asbestonderzoek 30x30x50 cm + peilbuis ⌘ Gat asbestonderzoek 100x100x50 cm 📷 Gat asbestonderzoek 100x100x50 cm + boring tot 0,5 m -mv 📷 Gat asbestonderzoek 100x100x50 cm + boring tot 1,0 m -mv 📷 Gat asbestonderzoek 100x100x50 cm + boring tot 1,5 m -mv 📷 Gat asbestonderzoek 100x100x50 cm + boring tot 2,0 m -mv 📷 Gat asbestonderzoek 100x100x50 cm + boring tot 2,5 m -mv 📷 Gat asbestonderzoek 100x100x50 cm + boring tot 3,0 m -mv 📷 Gat asbestonderzoek 100x100x50 cm + boring tot 3,5 m -mv 📷 Gat asbestonderzoek 100x100x50 cm + boring tot 4,0 m -mv 📷 Gat asbestonderzoek 100x100x50 cm + boring tot 4,5 m -mv 📷 Gat asbestonderzoek 100x100x50 cm + boring tot 5,0 m -mv 📷 Gat asbestonderzoek 100x100x50 cm + peilbuis (diep) 📷 Gat asbestonderzoek 100x100x50 cm + peilbuis ⌘ Kernboring 80 mm ⌘ Kernboring 120 mm ⌘ Kernboring 120 mm + boring tot 0,5 m -mv ⌘ Kernboring 120 mm + boring tot 1,0 m -mv ⌘ Kernboring 120 mm + boring tot 1,5 m -mv ⌘ Kernboring 120 mm + boring tot 2,0 m -mv ⌘ Kernboring 120 mm + boring tot 2,5 m -mv ⌘ Kernboring 120 mm + boring tot 3,0 m -mv ⌘ Kernboring 120 mm + boring tot 3,5 m -mv ⌘ Kernboring 120 mm + boring tot 4,0 m -mv ⌘ Kernboring 120 mm + boring tot 4,5 m -mv ⌘ Kernboring 120 mm + boring tot 5,0 m -mv ⌘ Kernboring + gat asbestonderzoek 30x30x50 + boring tot 0,5 m -mv ⌘ Kernboring + gat asbestonderzoek 30x30x50 + boring tot 1,0 m -mv ⌘ Kernboring + gat asbestonderzoek 30x30x50 + boring tot 1,5 m -mv ⌘ Kernboring + gat asbestonderzoek 30x30x50 + boring tot 2,0 m -mv ⌘ Kernboring + gat asbestonderzoek 30x30x50 + boring tot 2,5 m -mv ⌘ Kernboring + gat asbestonderzoek 30x30x50 + boring tot 3,0 m -mv ⌘ Kernboring + gat asbestonderzoek 30x30x50 + boring tot 3,5 m -mv ⌘ Kernboring + gat asbestonderzoek 30x30x50 + boring tot 4,0 m -mv ⌘ Kernboring + gat asbestonderzoek 30x30x50 + boring tot 4,5 m -mv ⌘ Kernboring + gat asbestonderzoek 30x30x50 + boring tot 5,0 m -mv 📷 Kernboring + gat asbestonderzoek 30x30x50 + peilbuis (diep) 📷 Kernboring + gat asbestonderzoek 30x30x50 + peilbuis ⌘ Boring tot 0,5 m -waterbodem ⌘ Boring tot 1,0 m -waterbodem	
Lijnen: — Bebouwing — Grens onderzoekslocatie — — Toekomstige bebouwing ---- Voormalige bebouwing —+— Beschoeiing ⌘⌘ Hekwerk ⌘ Spoorlijn ⌘ Wandmonster	Verontreiniging: ⌘ Niet verontreinigd ⌘ Gehalte >AW/S-waarde ⌘ Gehalte >T-waarde ⌘ Gehalte >I-waarde ⌘ Niet verontreinigd ⌘ AW/S-waarde contour ⌘ T-waarde contour ⌘ I-waarde contour — Niet verontreinigd — AW/S-waarde contour — T-waarde contour — I-waarde contour ● Niet verontreinigd ● Licht verontreinigd ● Matig verontreinigd ● Sterk verontreinigd ? Verontreinigingsgraad onbekend ⌘ Vindplaats asbestverdacht materiaal op maaiveld	⌘ Boring tot 0,5 m -mv ⌘ Boring tot 1,0 m -mv ⌘ Boring tot 1,5 m -mv ⌘ Boring tot 2,0 m -mv ⌘ Boring tot 2,5 m -mv ⌘ Boring tot 3,0 m -mv ⌘ Boring tot 3,5 m -mv ⌘ Boring tot 4,0 m -mv ⌘ Boring tot 4,5 m -mv ⌘ Boring tot 5,0 m -mv 📷 Peilbuis (diep) 📷 Peilbuis ⌘ Boring voorgaand onderzoek tot 0,5 m -mv ⌘ Boring voorgaand onderzoek tot 1,0 m -mv ⌘ Boring voorgaand onderzoek tot 1,5 m -mv ⌘ Boring voorgaand onderzoek tot 2,0 m -mv ⌘ Boring voorgaand onderzoek tot 2,5 m -mv ⌘ Boring voorgaand onderzoek tot 3,0 m -mv ⌘ Boring voorgaand onderzoek tot 3,5 m -mv ⌘ Boring voorgaand onderzoek tot 4,0 m -mv ⌘ Boring voorgaand onderzoek tot 4,5 m -mv ⌘ Boring voorgaand onderzoek tot 5,0 m -mv 📷 Peilbuis voorgaand onderzoek (diep) 📷 Peilbuis voorgaand onderzoek ⌘ Gat asbestonderzoek 30x30x50 cm ⌘ Gat asbestonderzoek 30x30x50 cm + boring tot 0,5 m -mv ⌘ Gat asbestonderzoek 30x30x50 cm + boring tot 1,0 m -mv ⌘ Gat asbestonderzoek 30x30x50 cm + boring tot 1,5 m -mv ⌘ Gat asbestonderzoek 30x30x50 cm + boring tot 2,0 m -mv ⌘ Gat asbestonderzoek 30x30x50 cm + boring tot 2,5 m -mv ⌘ Gat asbestonderzoek 30x30x50 cm + boring tot 3,0 m -mv ⌘ Gat asbestonderzoek 30x30x50 cm + boring tot 3,5 m -mv ⌘ Gat asbestonderzoek 30x30x50 cm + boring tot 4,0 m -mv ⌘ Gat asbestonderzoek 30x30x50 cm + boring tot 4,5 m -mv ⌘ Gat asbestonderzoek 30x30x50 cm + boring tot 5,0 m -mv 📷 Gat asbestonderzoek 30x30x50 cm + peilbuis (diep) 📷 Gat asbestonderzoek 30x30x50 cm + peilbuis ⌘ Gat asbestonderzoek 100x100x50 cm 📷 Gat asbestonderzoek 100x100x50 cm + boring tot 0,5 m -mv 📷 Gat asbestonderzoek 100x100x50 cm + boring tot 1,0 m -mv 📷 Gat asbestonderzoek 100x100x50 cm + boring tot 1,5 m -mv 📷 Gat asbestonderzoek 100x100x50 cm + boring tot 2,0 m -mv 📷 Gat asbestonderzoek 100x100x50 cm + boring tot 2,5 m -mv 📷 Gat asbestonderzoek 100x100x50 cm + boring tot 3,0 m -mv 📷 Gat asbestonderzoek 100x100x50 cm + boring tot 3,5 m -mv 📷 Gat asbestonderzoek 100x100x50 cm + boring tot 4,0 m -mv 📷 Gat asbestonderzoek 100x100x50 cm + boring tot 4,5 m -mv 📷 Gat asbestonderzoek 100x100x50 cm + boring tot 5,0 m -mv 📷 Gat asbestonderzoek 100x100x50 cm + peilbuis (diep) 📷 Gat asbestonderzoek 100x100x50 cm + peilbuis ⌘ Kernboring 80 mm ⌘ Kernboring 120 mm ⌘ Kernboring 120 mm + boring tot 0,5 m -mv ⌘ Kernboring 120 mm + boring tot 1,0 m -mv ⌘ Kernboring 120 mm + boring tot 1,5 m -mv ⌘ Kernboring 120 mm + boring tot 2,0 m -mv ⌘ Kernboring 120 mm + boring tot 2,5 m -mv ⌘ Kernboring 120 mm + boring tot 3,0 m -mv ⌘ Kernboring 120 mm + boring tot 3,5 m -mv ⌘ Kernboring 120 mm + boring tot 4,0 m -mv ⌘ Kernboring 120 mm + boring tot 4,5 m -mv ⌘ Kernboring 120 mm + boring tot 5,0 m -mv ⌘ Kernboring + gat asbestonderzoek 30x30x50 + boring tot 0,5 m -mv ⌘ Kernboring + gat asbestonderzoek 30x30x50 + boring tot 1,0 m -mv ⌘ Kernboring + gat asbestonderzoek 30x30x50 + boring tot 1,5 m -mv ⌘ Kernboring + gat asbestonderzoek 30x30x50 + boring tot 2,0 m -mv ⌘ Kernboring + gat asbestonderzoek 30x30x50 + boring tot 2,5 m -mv ⌘ Kernboring + gat asbestonderzoek 30x30x50 + boring tot 3,0 m -mv ⌘ Kernboring + gat asbestonderzoek 30x30x50 + boring tot 3,5 m -mv ⌘ Kernboring + gat asbestonderzoek 30x30x50 + boring tot 4,0 m -mv ⌘ Kernboring + gat asbestonderzoek 30x30x50 + boring tot 4,5 m -mv ⌘ Kernboring + gat asbestonderzoek 30x30x50 + boring tot 5,0 m -mv 📷 Kernboring + gat asbestonderzoek 30x30x50 + peilbuis (diep) 📷 Kernboring + gat asbestonderzoek 30x30x50 + peilbuis ⌘ Boring tot 0,5 m -waterbodem ⌘ Boring tot 1,0 m -waterbodem		
Verontreiniging: ⌘ Niet verontreinigd ⌘ Gehalte >AW/S-waarde ⌘ Gehalte >T-waarde ⌘ Gehalte >I-waarde ⌘ Niet verontreinigd ⌘ AW/S-waarde contour ⌘ T-waarde contour ⌘ I-waarde contour — Niet verontreinigd — AW/S-waarde contour — T-waarde contour — I-waarde contour ● Niet verontreinigd ● Licht verontreinigd ● Matig verontreinigd ● Sterk verontreinigd ? Verontreinigingsgraad onbekend ⌘ Vindplaats asbestverdacht materiaal op maaiveld	⌘ Boring tot 0,5 m -mv ⌘ Boring tot 1,0 m -mv ⌘ Boring tot 1,5 m -mv ⌘ Boring tot 2,0 m -mv ⌘ Boring tot 2,5 m -mv ⌘ Boring tot 3,0 m -mv ⌘ Boring tot 3,5 m -mv ⌘ Boring tot 4,0 m -mv ⌘ Boring tot 4,5 m -mv ⌘ Boring tot 5,0 m -mv 📷 Peilbuis (diep) 📷 Peilbuis ⌘ Boring voorgaand onderzoek tot 0,5 m -mv ⌘ Boring voorgaand onderzoek tot 1,0 m -mv ⌘ Boring voorgaand onderzoek tot 1,5 m -mv ⌘ Boring voorgaand onderzoek tot 2,0 m -mv ⌘ Boring voorgaand onderzoek tot 2,5 m -mv ⌘ Boring voorgaand onderzoek tot 3,0 m -mv ⌘ Boring voorgaand onderzoek tot 3,5 m -mv ⌘ Boring voorgaand onderzoek tot 4,0 m -mv ⌘ Boring voorgaand onderzoek tot 4,5 m -mv ⌘ Boring voorgaand onderzoek tot 5,0 m -mv 📷 Peilbuis voorgaand onderzoek (diep) 📷 Peilbuis voorgaand onderzoek ⌘ Gat asbestonderzoek 30x30x50 cm ⌘ Gat asbestonderzoek 30x30x50 cm + boring tot 0,5 m -mv ⌘ Gat asbestonderzoek 30x30x50 cm + boring tot 1,0 m -mv ⌘ Gat asbestonderzoek 30x30x50 cm + boring tot 1,5 m -mv ⌘ Gat asbestonderzoek 30x30x50 cm + boring tot 2,0 m -mv ⌘ Gat asbestonderzoek 30x30x50 cm + boring tot 2,5 m -mv ⌘ Gat asbestonderzoek 30x30x50 cm + boring tot 3,0 m -mv ⌘ Gat asbestonderzoek 30x30x50 cm + boring tot 3,5 m -mv ⌘ Gat asbestonderzoek 30x30x50 cm + boring tot 4,0 m -mv ⌘ Gat asbestonderzoek 30x30x50 cm + boring tot 4,5 m -mv ⌘ Gat asbestonderzoek 30x30x50 cm + boring tot 5,0 m -mv 📷 Gat asbestonderzoek 30x30x50 cm + peilbuis (diep) 📷 Gat asbestonderzoek 30x30x50 cm + peilbuis ⌘ Gat asbestonderzoek 100x100x50 cm 📷 Gat asbestonderzoek 100x100x50 cm + boring tot 0,5 m -mv 📷 Gat asbestonderzoek 100x100x50 cm + boring tot 1,0 m -mv 📷 Gat asbestonderzoek 100x100x50 cm + boring tot 1,5 m -mv 📷 Gat asbestonderzoek 100x100x50 cm + boring tot 2,0 m -mv 📷 Gat asbestonderzoek 100x100x50 cm + boring tot 2,5 m -mv 📷 Gat asbestonderzoek 100x100x50 cm + boring tot 3,0 m -mv 📷 Gat asbestonderzoek 100x100x50 cm + boring tot 3,5 m -mv 📷 Gat asbestonderzoek 100x100x50 cm + boring tot 4,0 m -mv 📷 Gat asbestonderzoek 100x100x50 cm + boring tot 4,5 m -mv 📷 Gat asbestonderzoek 100x100x50 cm + boring tot 5,0 m -mv 📷 Gat asbestonderzoek 100x100x50 cm + peilbuis (diep) 📷 Gat asbestonderzoek 100x100x50 cm + peilbuis ⌘ Kernboring 80 mm ⌘ Kernboring 120 mm ⌘ Kernboring 120 mm + boring tot 0,5 m -mv ⌘ Kernboring 120 mm + boring tot 1,0 m -mv ⌘ Kernboring 120 mm + boring tot 1,5 m -mv ⌘ Kernboring 120 mm + boring tot 2,0 m -mv ⌘ Kernboring 120 mm + boring tot 2,5 m -mv ⌘ Kernboring 120 mm + boring tot 3,0 m -mv ⌘ Kernboring 120 mm + boring tot 3,5 m -mv ⌘ Kernboring 120 mm + boring tot 4,0 m -mv ⌘ Kernboring 120 mm + boring tot 4,5 m -mv ⌘ Kernboring 120 mm + boring tot 5,0 m -mv ⌘ Kernboring + gat asbestonderzoek 30x30x50 + boring tot 0,5 m -mv ⌘ Kernboring + gat asbestonderzoek 30x30x50 + boring tot 1,0 m -mv ⌘ Kernboring + gat asbestonderzoek 30x30x50 + boring tot 1,5 m -mv ⌘ Kernboring + gat asbestonderzoek 30x30x50 + boring tot 2,0 m -mv ⌘ Kernboring + gat asbestonderzoek 30x30x50 + boring tot 2,5 m -mv ⌘ Kernboring + gat asbestonderzoek 30x30x50 + boring tot 3,0 m -mv ⌘ Kernboring + gat asbestonderzoek 30x30x50 + boring tot 3,5 m -mv ⌘ Kernboring + gat asbestonderzoek 30x30x50 + boring tot 4,0 m -mv ⌘ Kernboring + gat asbestonderzoek 30x30x50 + boring tot 4,5 m -mv ⌘ Kernboring + gat asbestonderzoek 30x30x50 + boring tot 5,0 m -mv 📷 Kernboring + gat asbestonderzoek 30x30x50 + peilbuis (diep) 📷 Kernboring + gat asbestonderzoek 30x30x50 + peilbuis ⌘ Boring tot 0,5 m -waterbodem ⌘ Boring tot 1,0 m -waterbodem			

Bijlage 2b Foto's onderzoekslocatie



Foto 1.



Foto 2.

