Bijlage 1
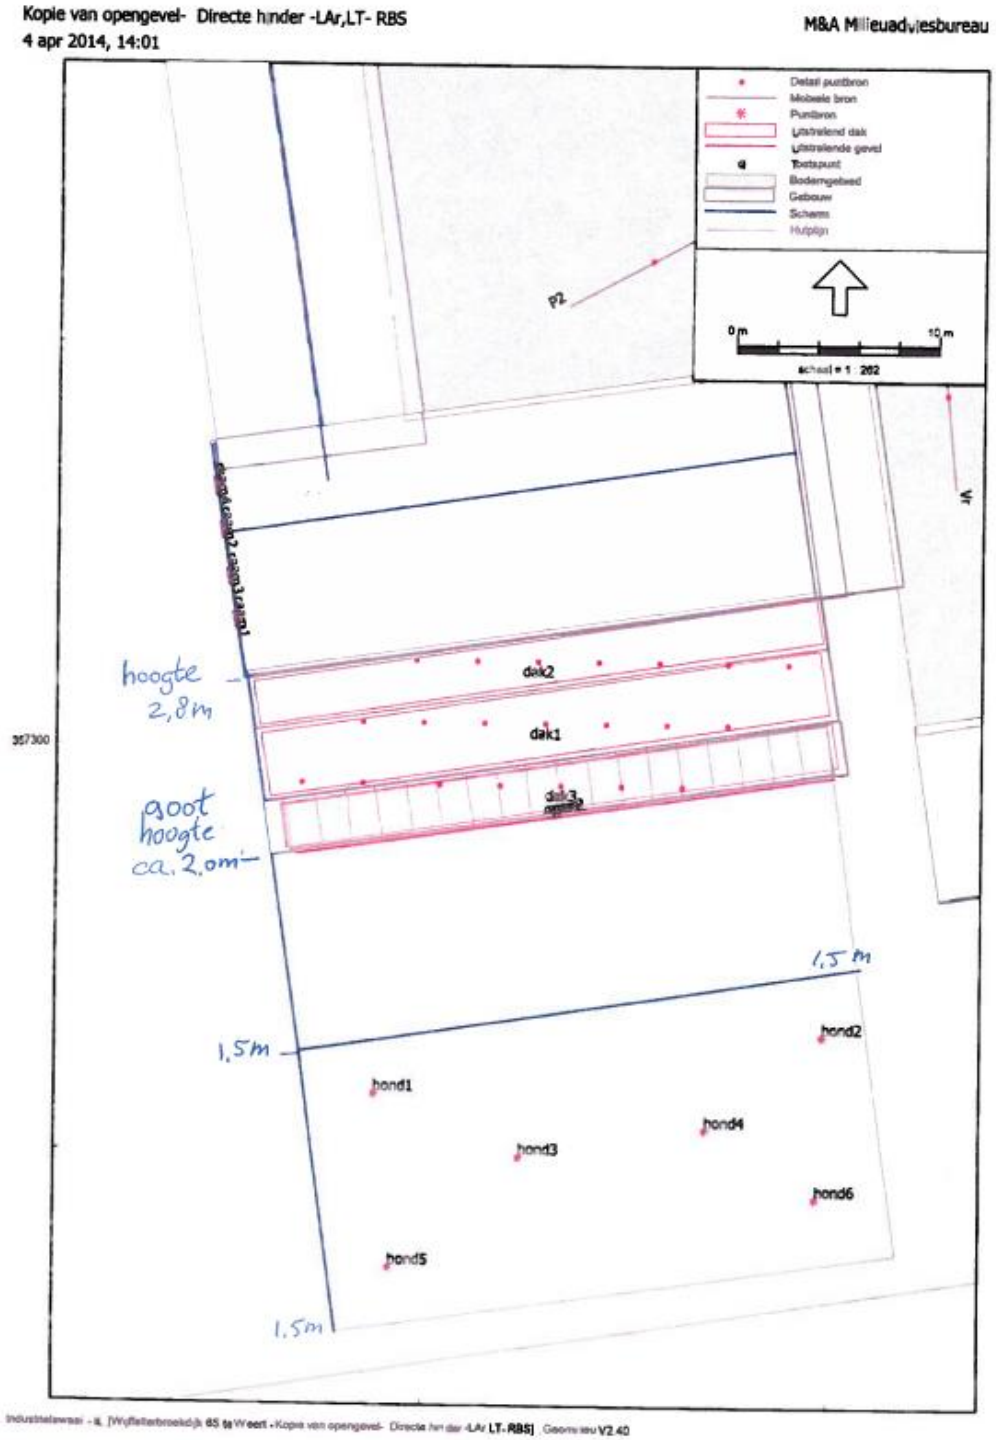
Schets plaatsing geluidsschermen overeenkomstig het geluidsrapport van M&A te Helenaveen met als kenmerk 214-WW65-il-v1. Het geluidsrapport is als bijlage bij de toelichting van dit plan gevoegd.