




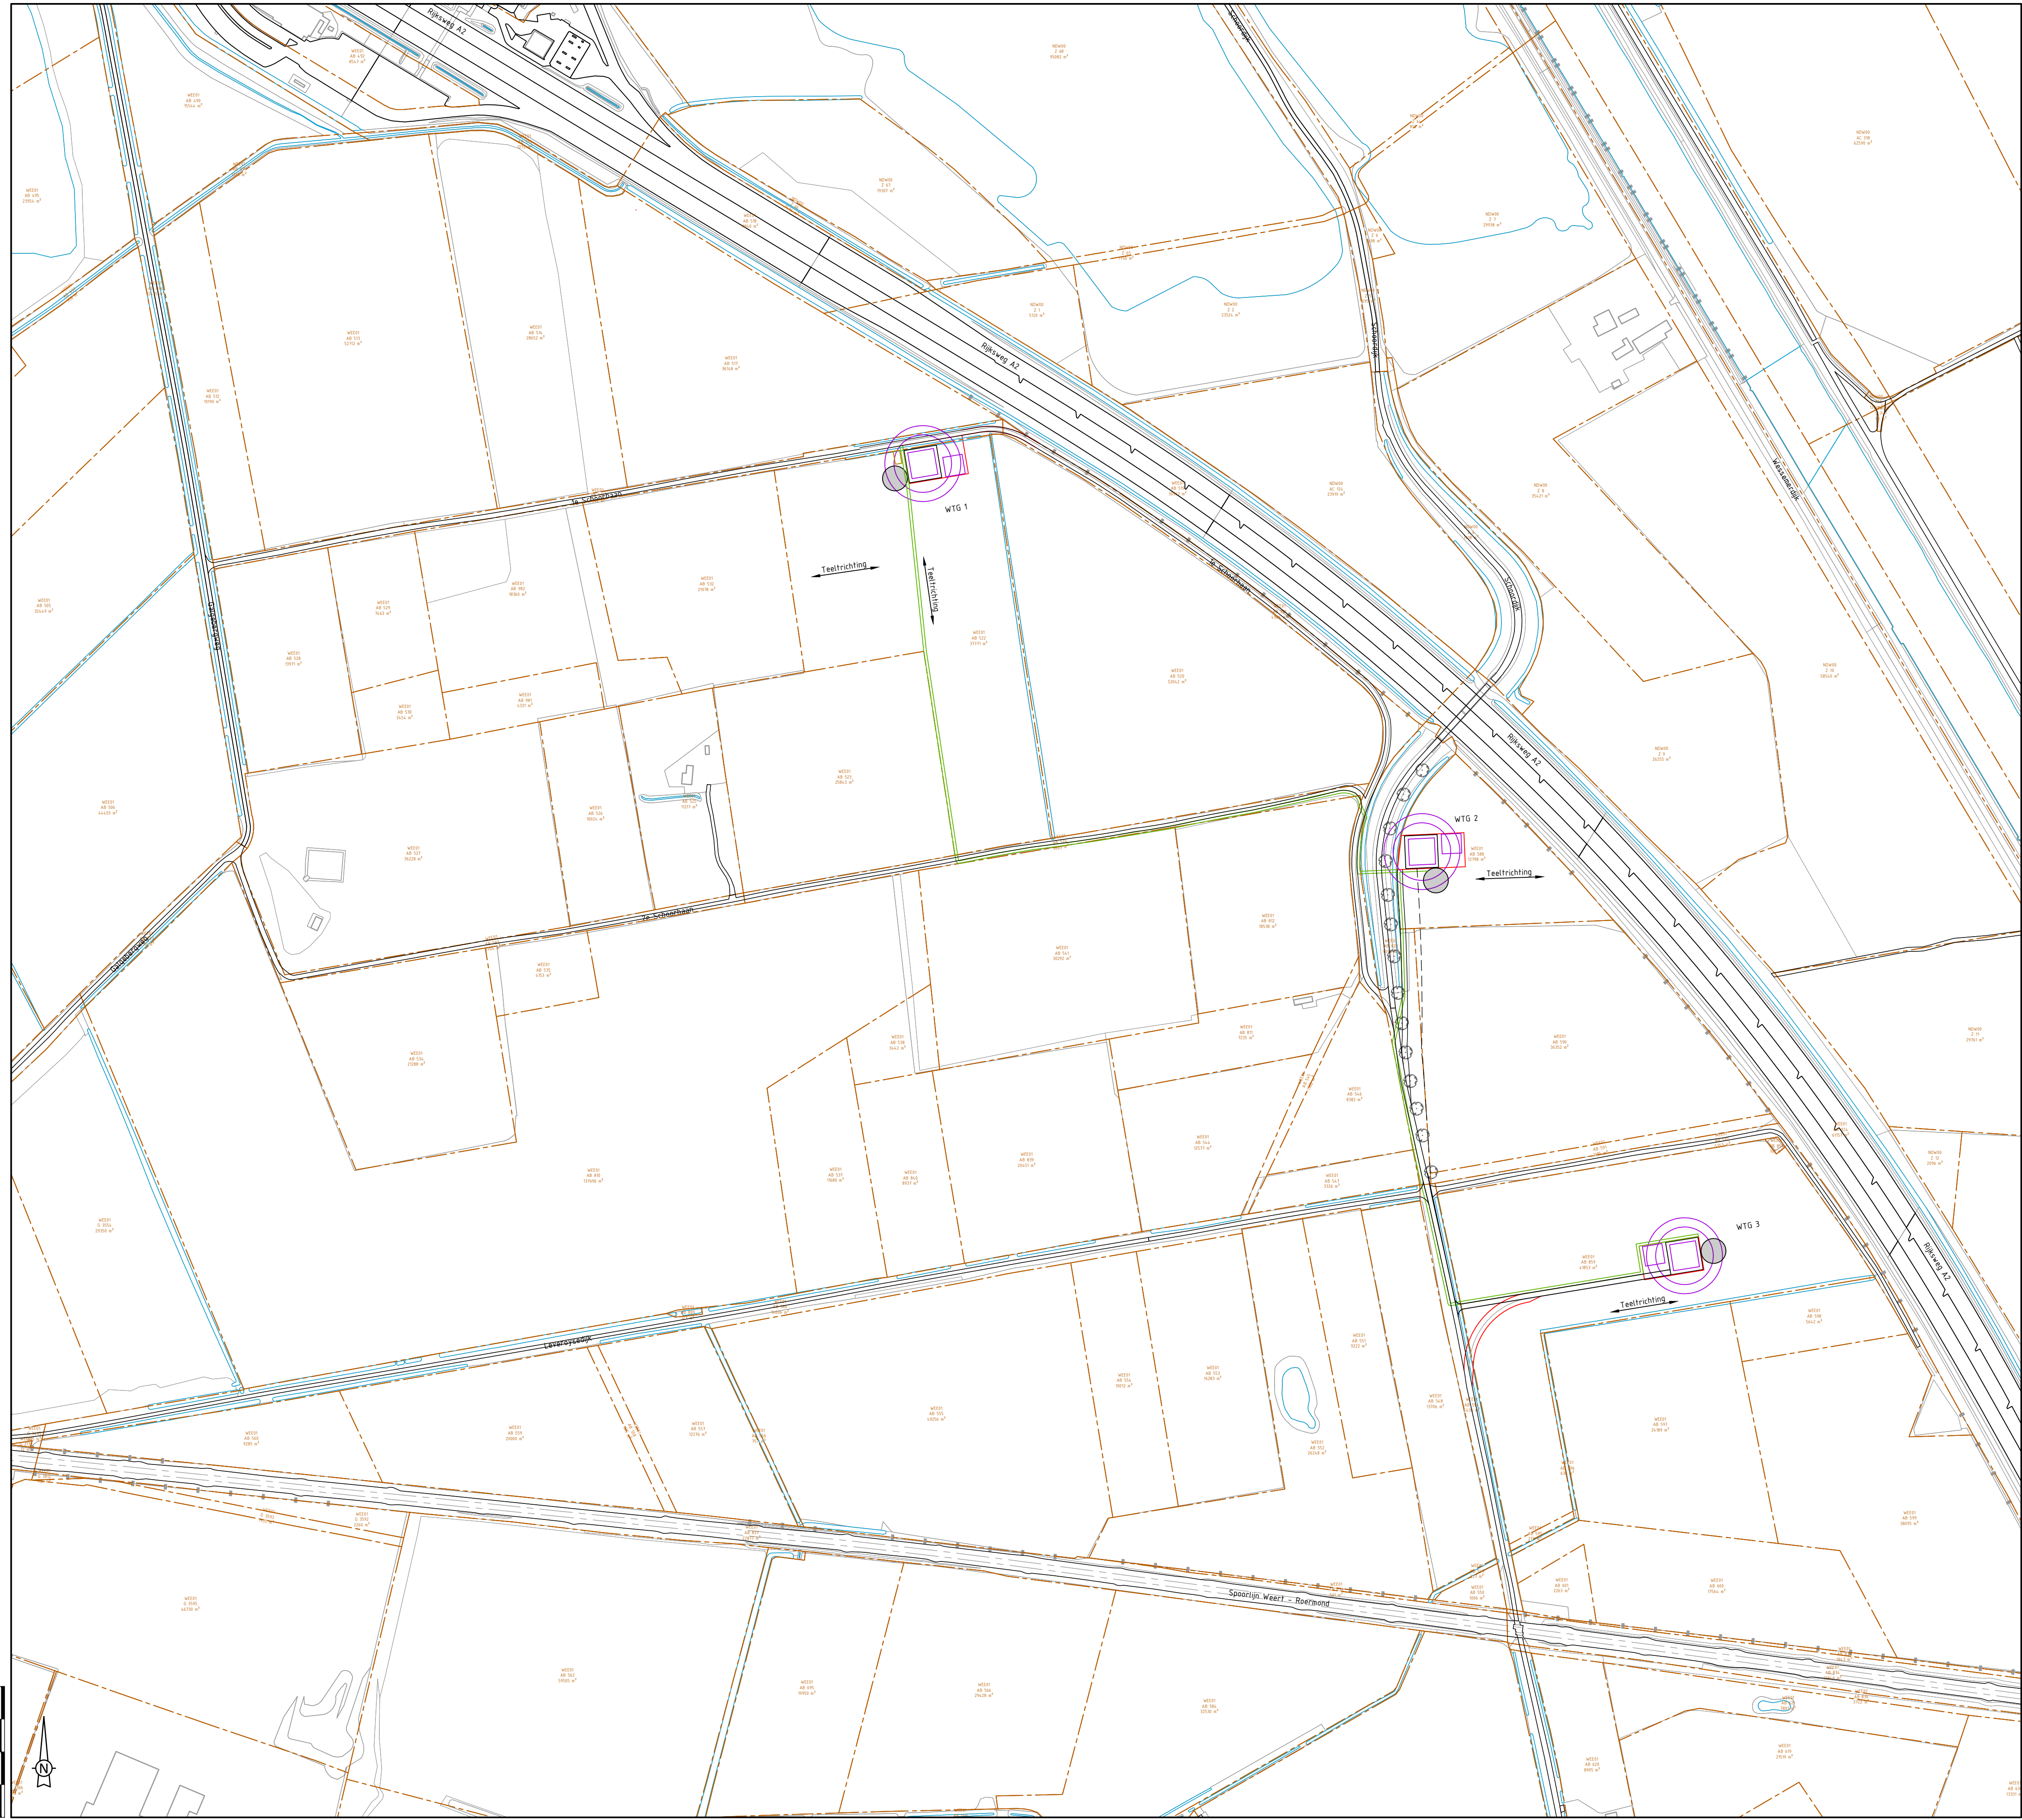


Overzicht - schaal 1:2500

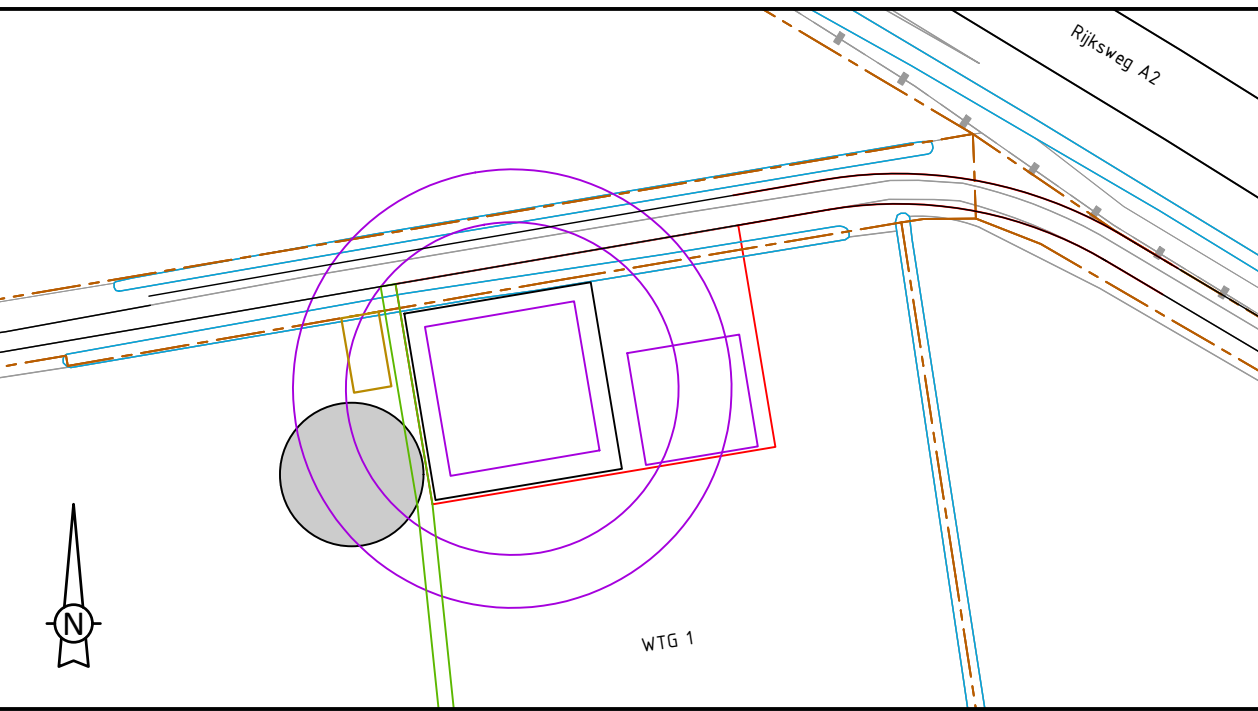

Overzicht WTG 2 - schaal 1:100

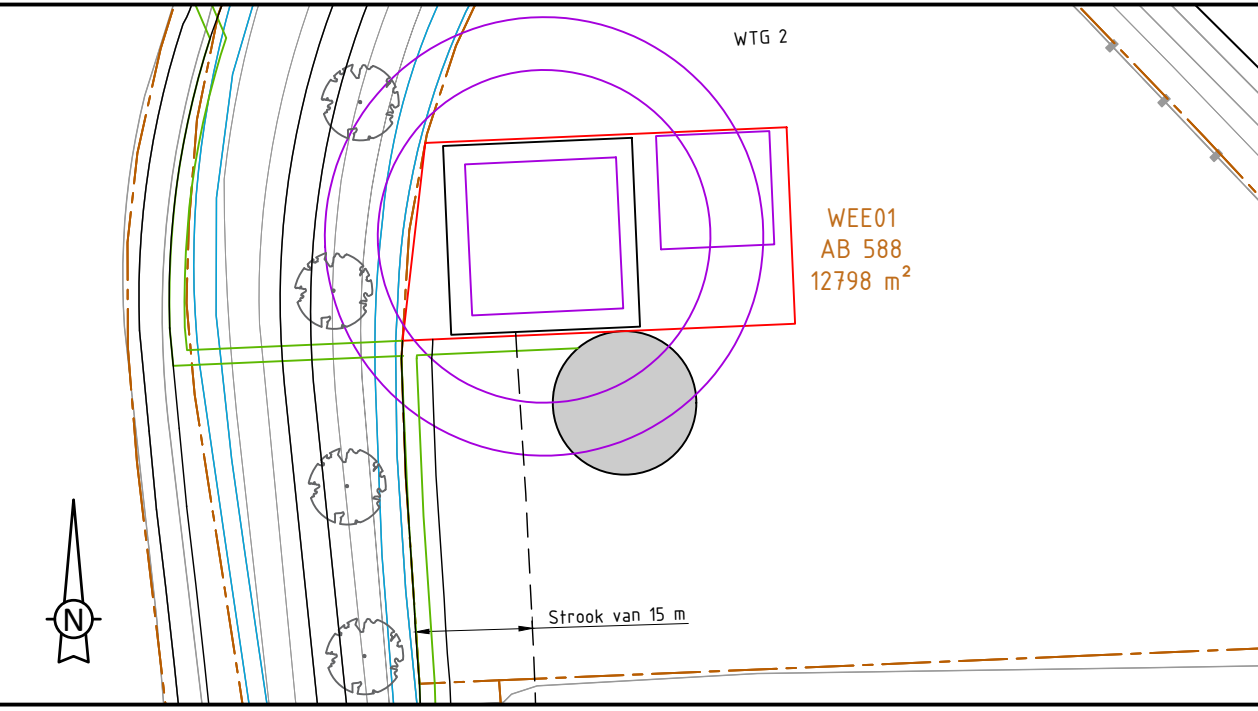


Overzicht WTG 3 - schaal 1:100

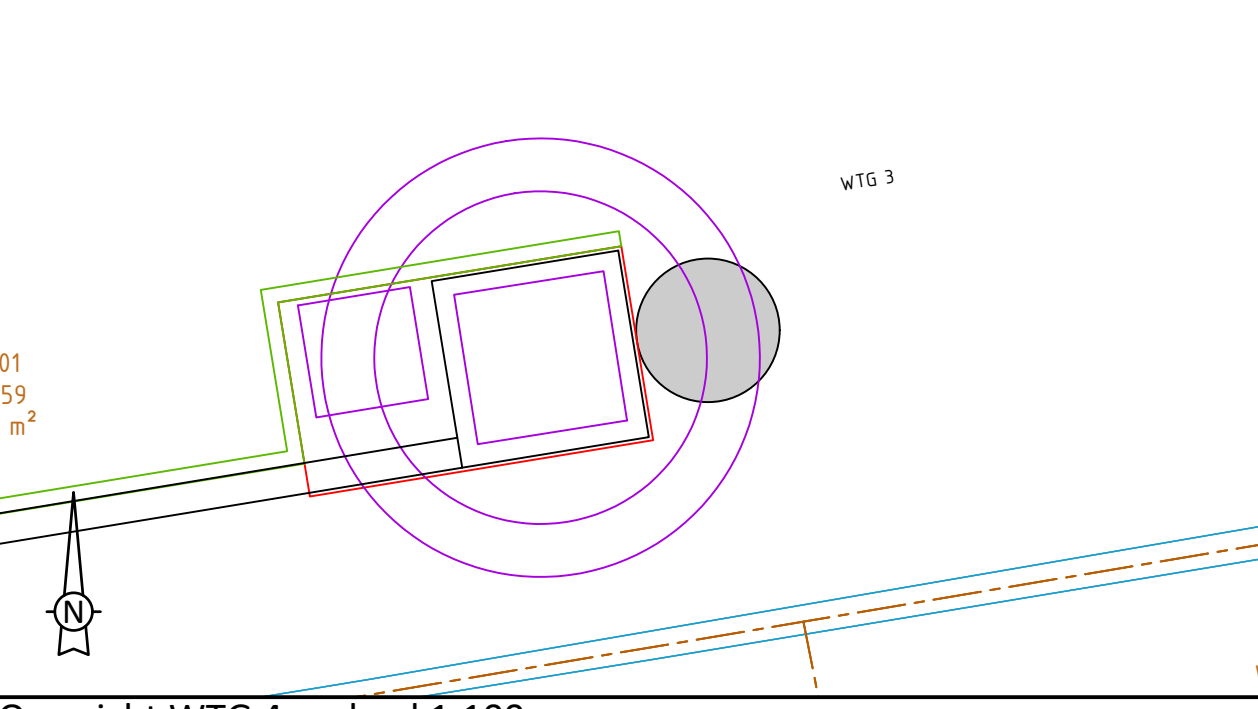

Overzicht WTG 4 - schaal 1:100

Overzicht Windturbines		
Naam	X-Coördinaat	Y-Coördinaat
WTG1	181850.00	362544.00
WTG2	182263.00	362237.00
WTG3	182475.00	361954.00

- OPMERKINGEN:**
- Tracé parkbekabeling indicatief aangegeven (strookbreedte 20 meter)
- LEGENDA**
- Bouwweg permanent
 - Bouwweg tijdelijk
 - Windturbine
 - Boom (aangegeven o.b.v. luchtfoto)
 - Kabelstrook
 - Watergangen
 - Perceelgrenzen
 - Inkoopstation
 - Kraanopstelplaats (25 m x 25 m) met hoofdkraan (20 m x 20 m) en staartkraan (15 x 15 m)

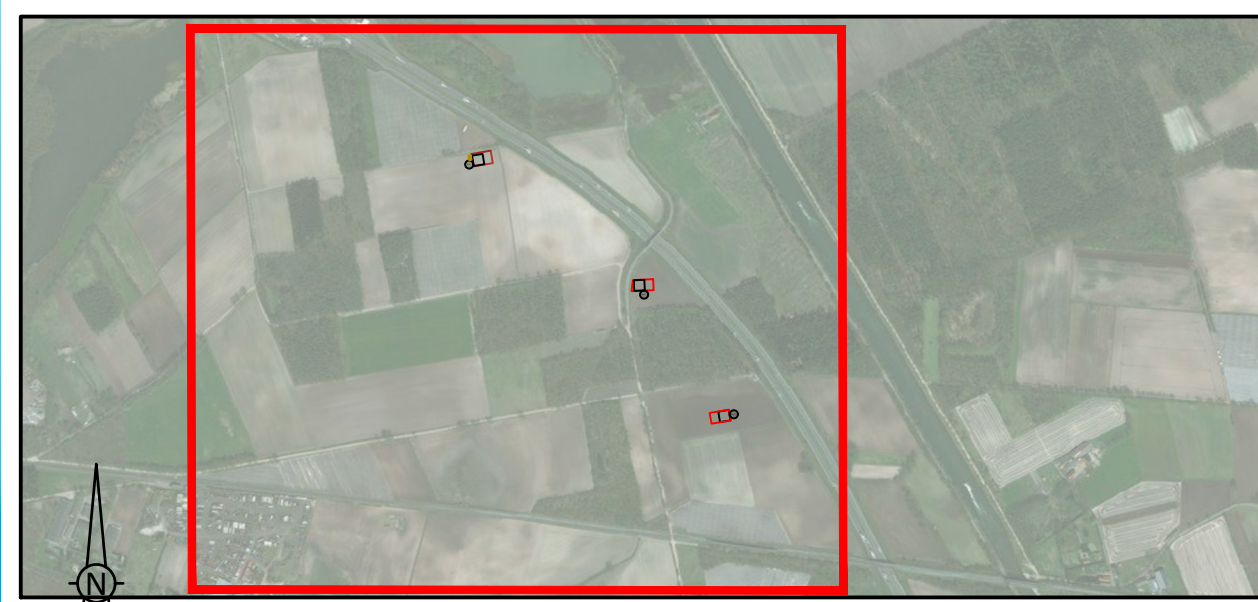

2.b	11-06-2018	RK	WG	JFJ	Aanpassingen
2.a	08-06-2018	RK	WG	JFJ	Tweede uitgave
1	05-06-2018	RK	KW	JFJ	Eerste uitgave
Versie	Datum	Opsteller	Verificatie	Projectleider	Omschrijving

Projectomschrijving: Windpark Weert

Tekeningomschrijving: Parklayout variant 1 (WTG 1 t/m WTG 3)

Fase	Status
VO	Concept
Schaal	Formaat
1:2500/ 1:100	Previous paper size (841,00 x 594,00 MM)
Tekeningnummer	Bladnummer
2018-1735-T001	Blad 1 van 1

Opdrachtgever: **Eneco WEERT ENERGIE**

BT Geoconsult BV
INGENIEURSBUREAU
Herkade 1, 3521 VA DEN HAAG Tel: +31 (0)70-4159002
info@btgeoconsult.nl www.btgeoconsult.nl