

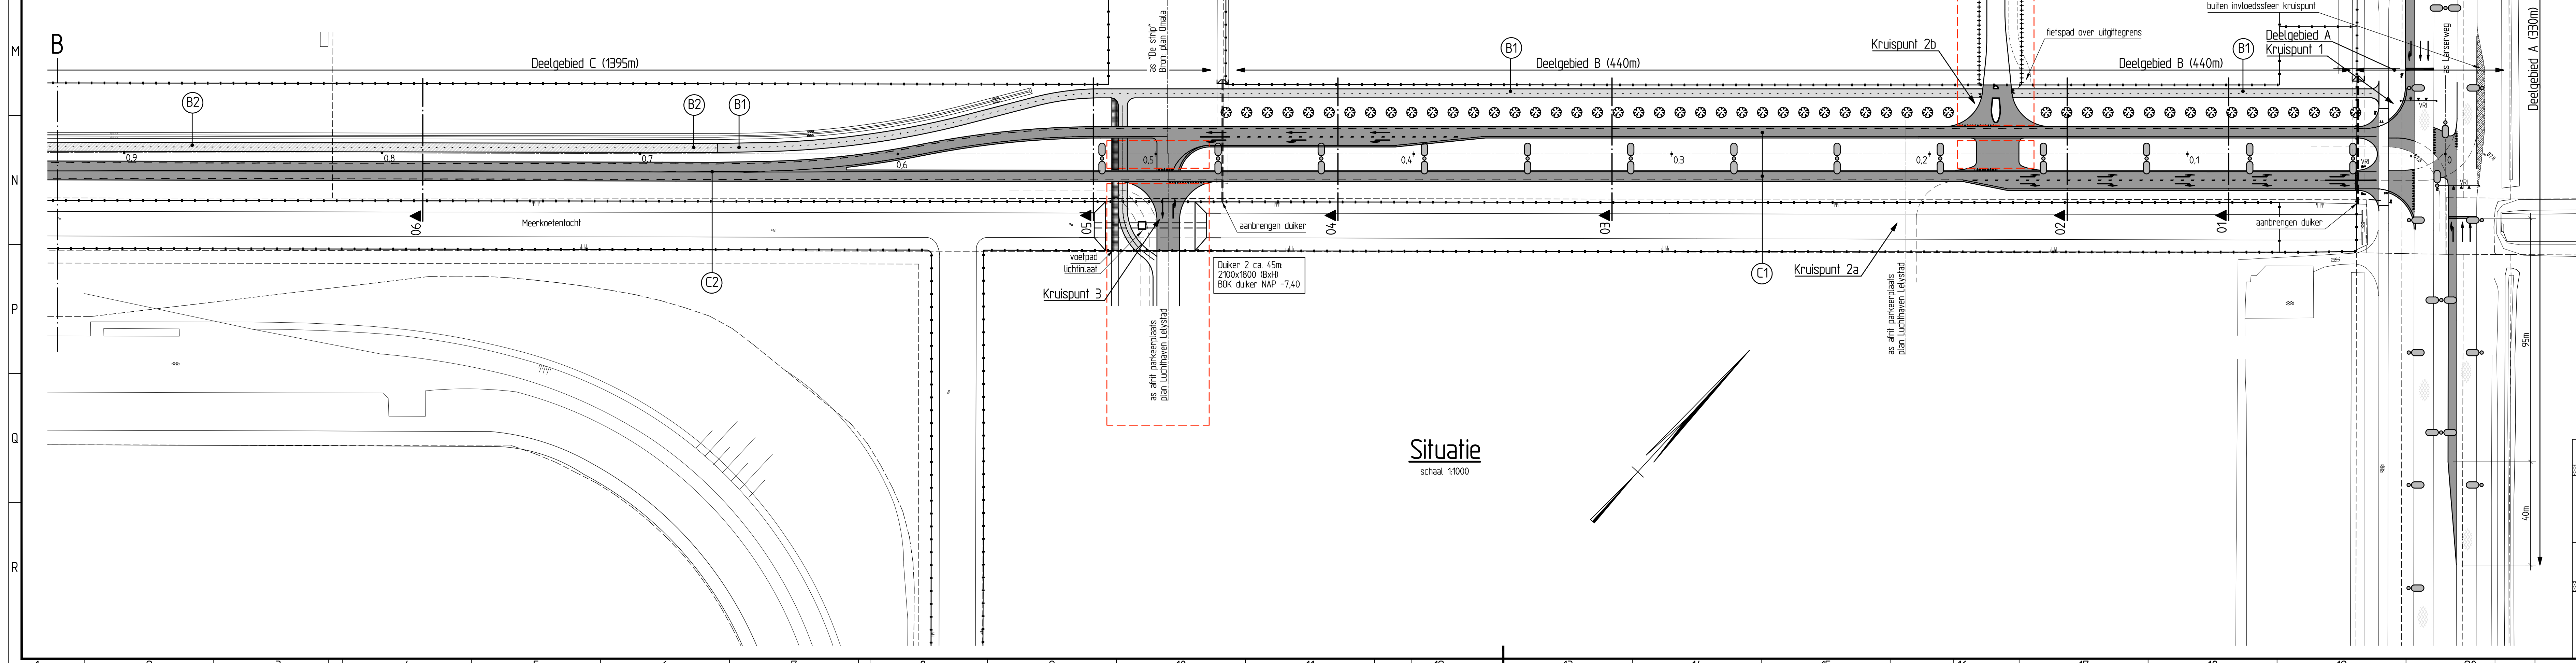
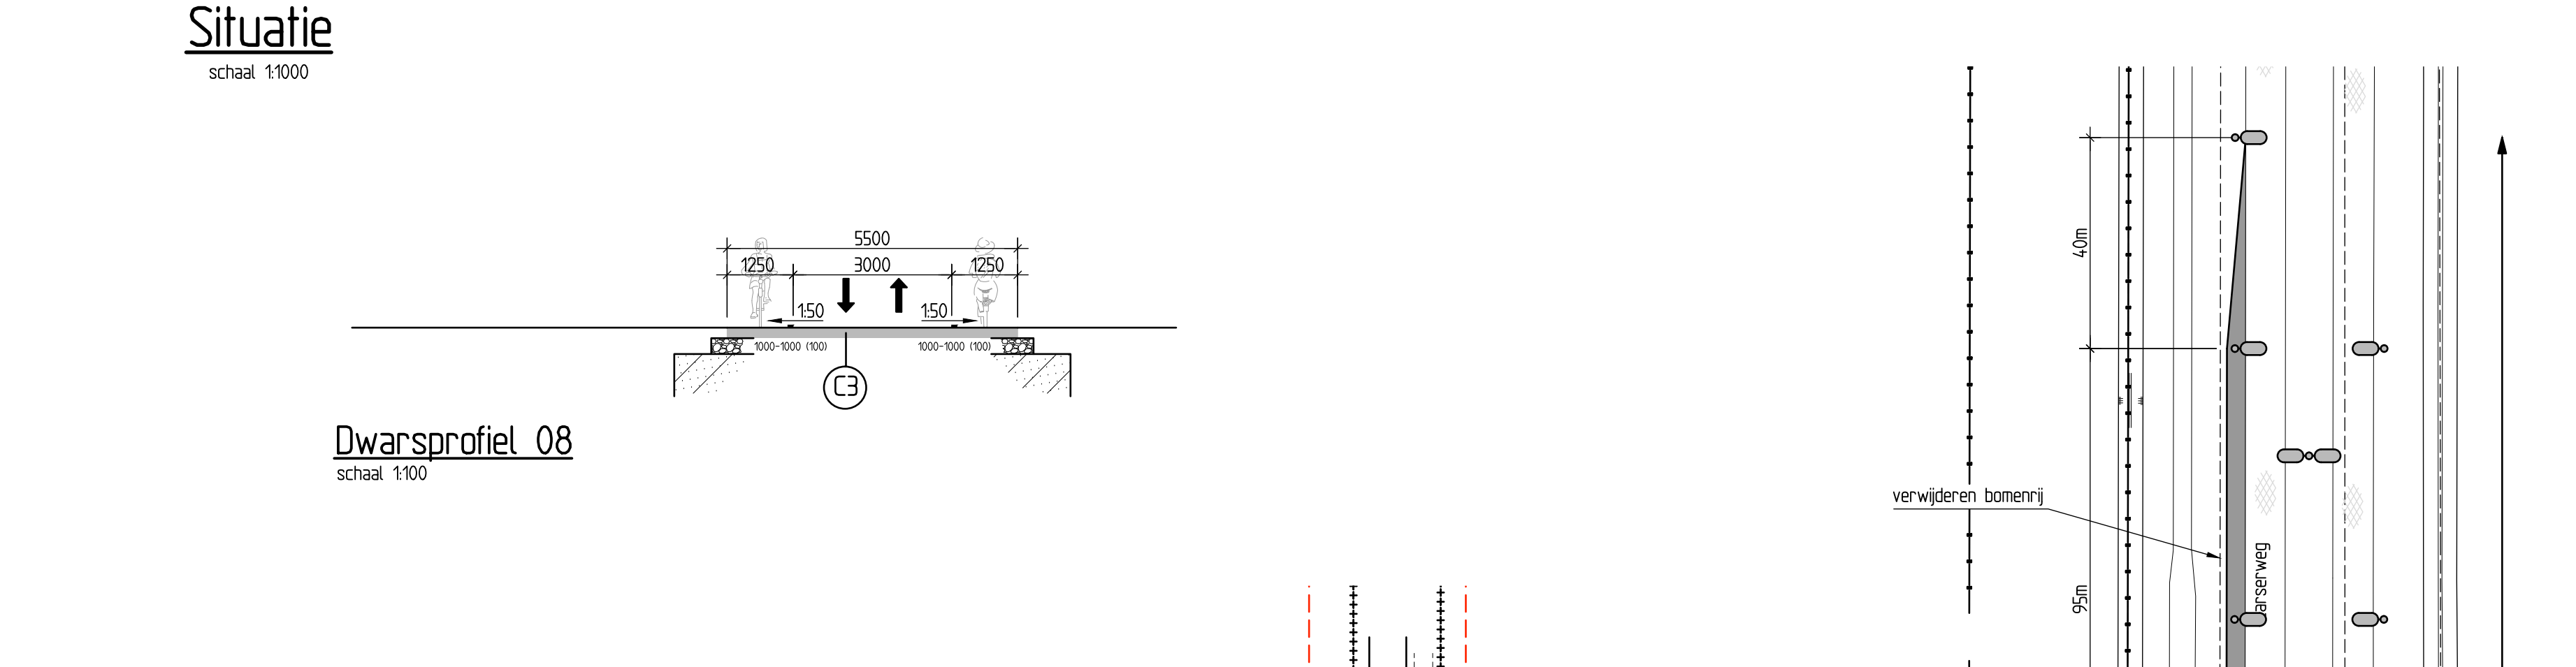
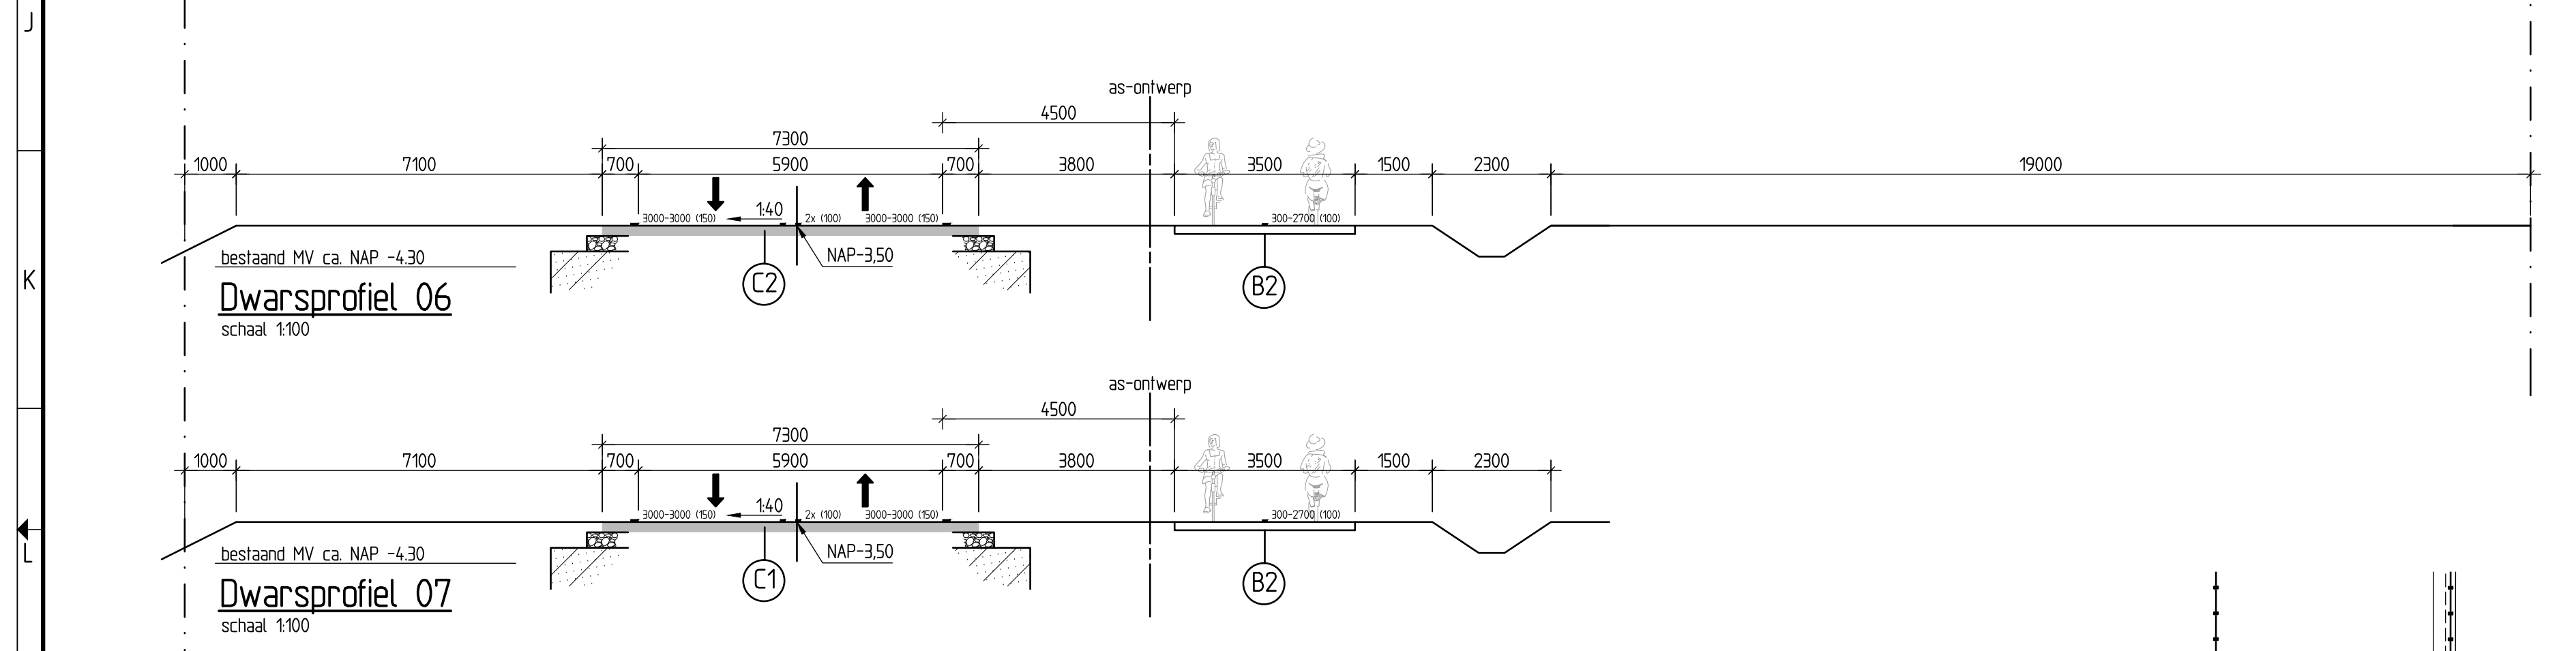
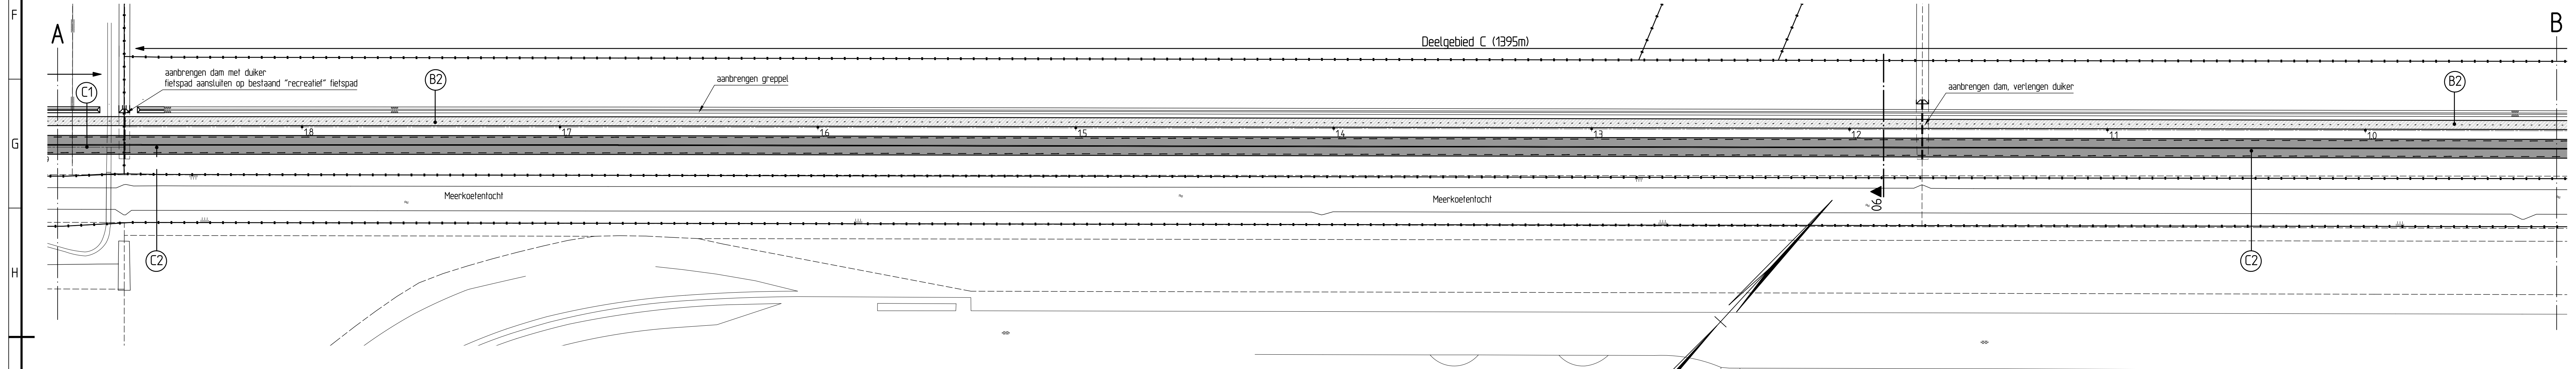
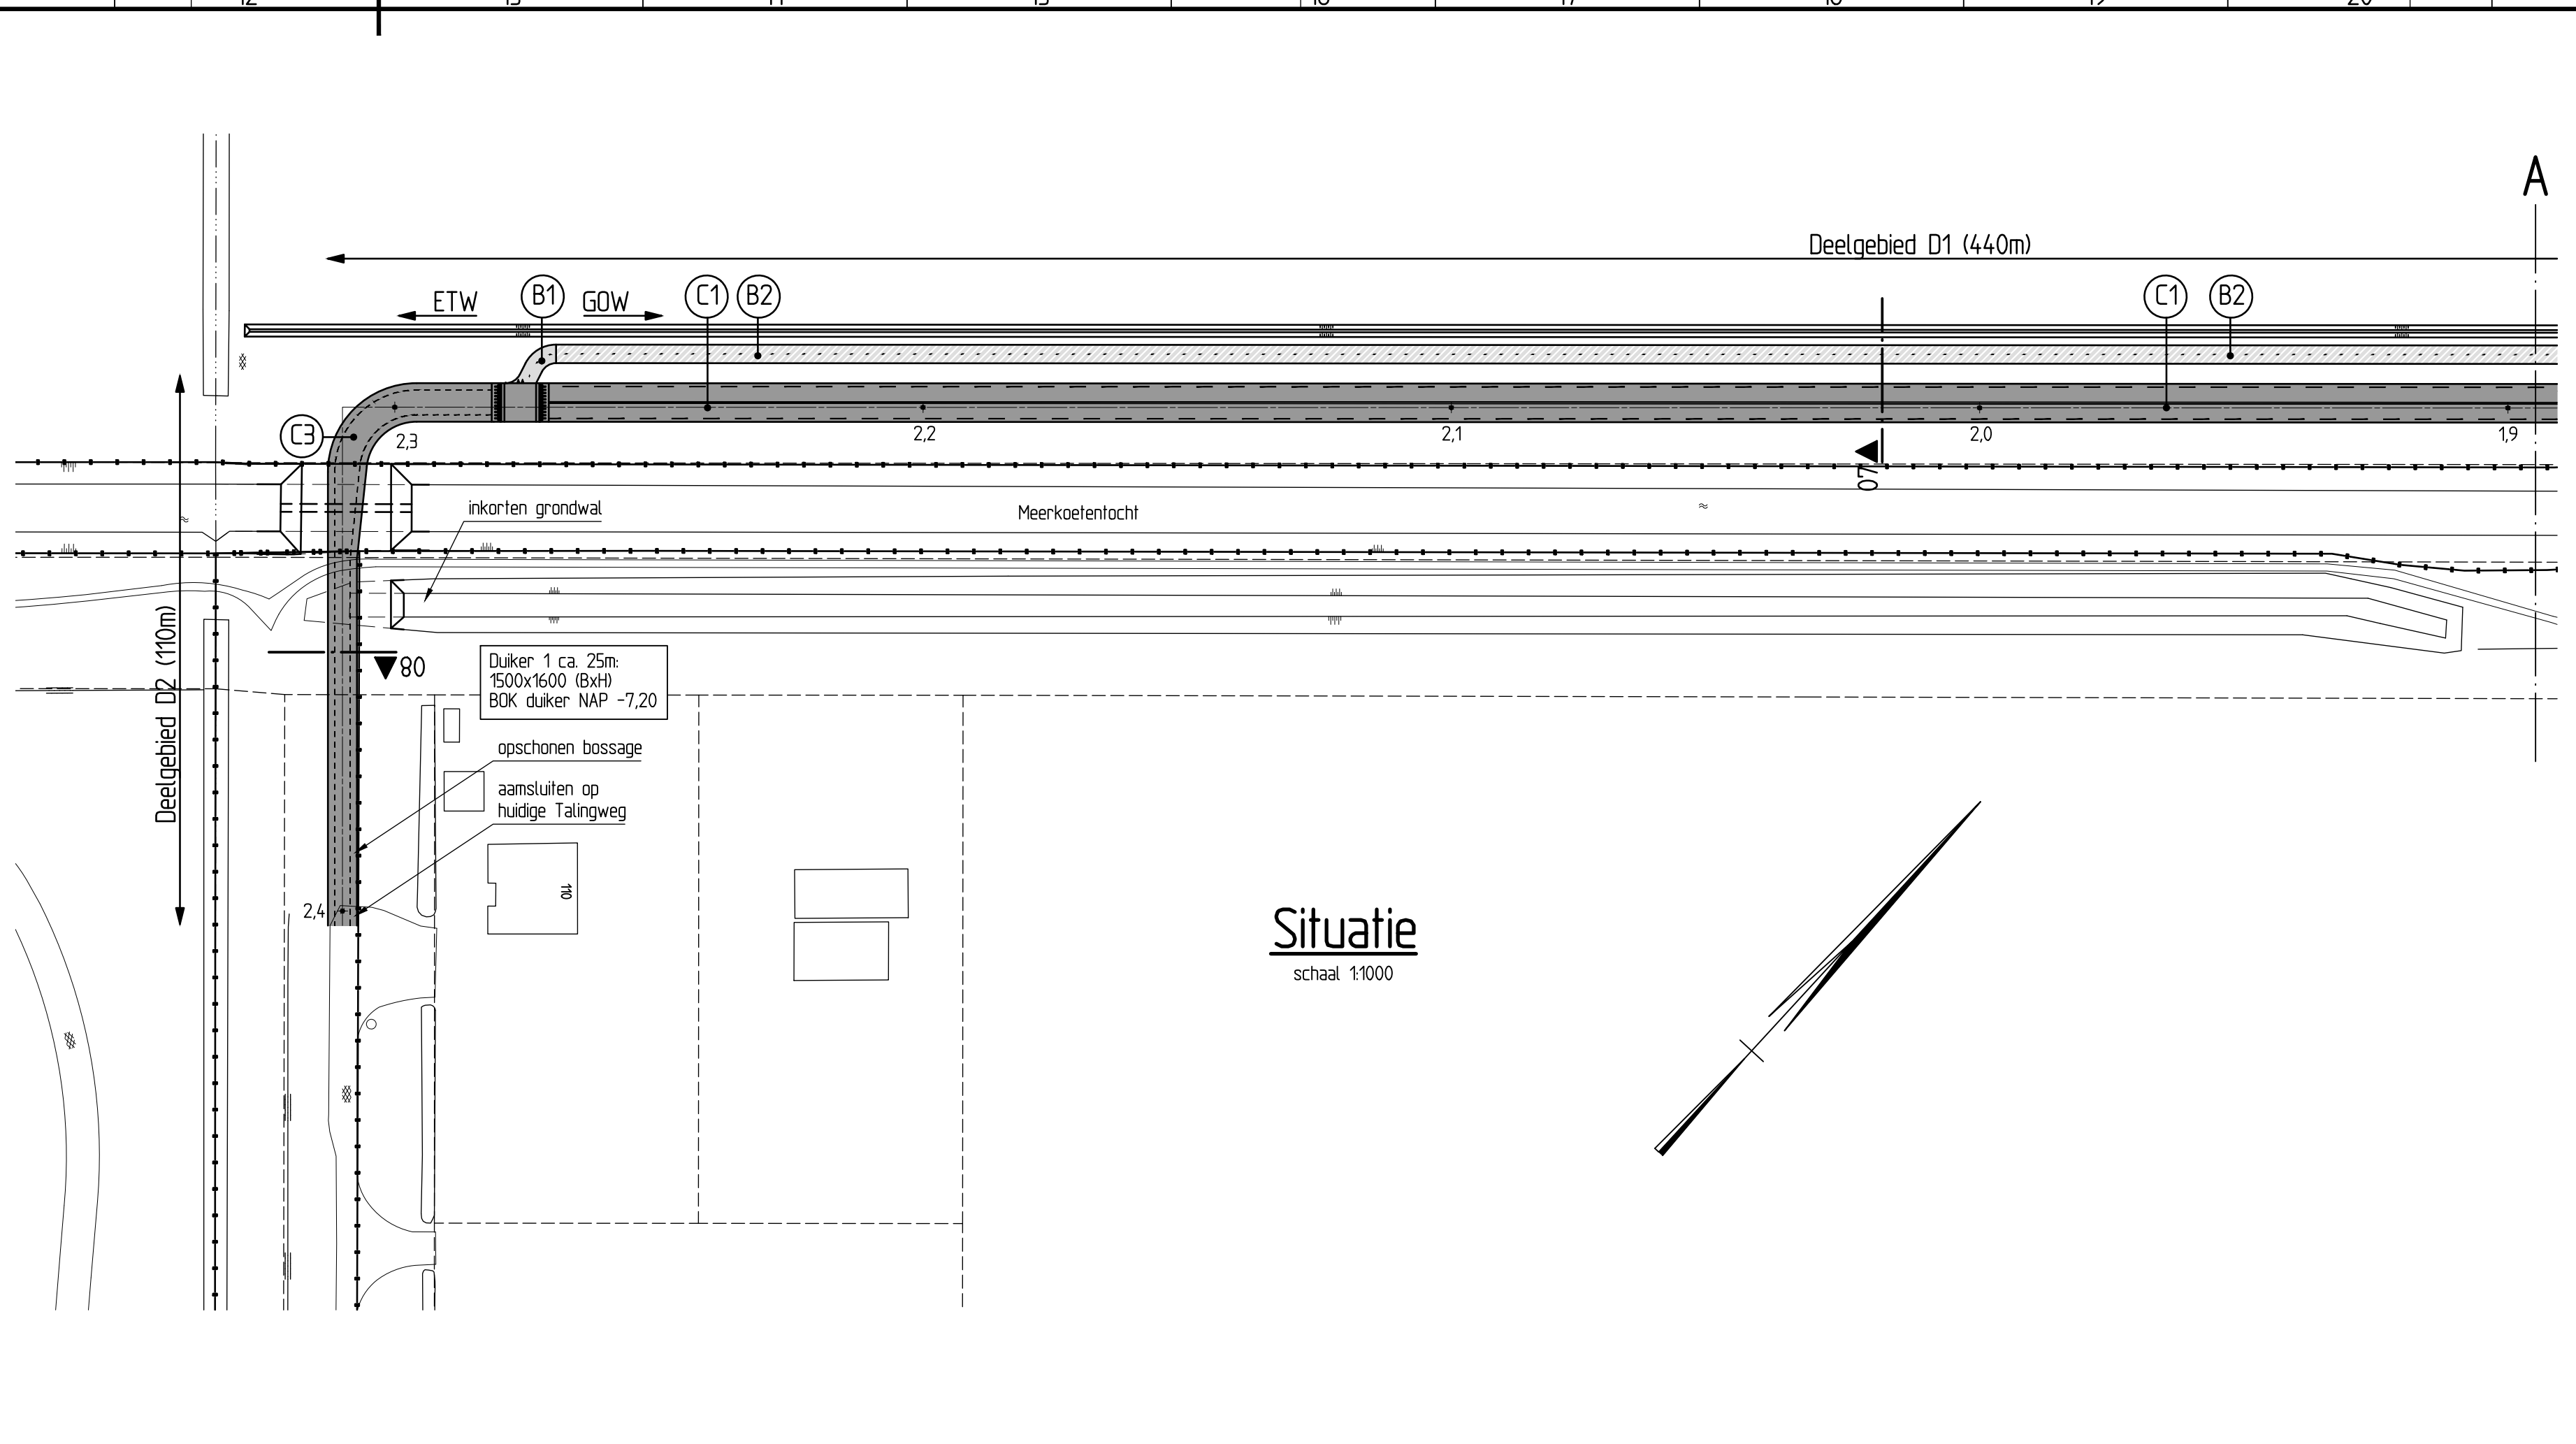


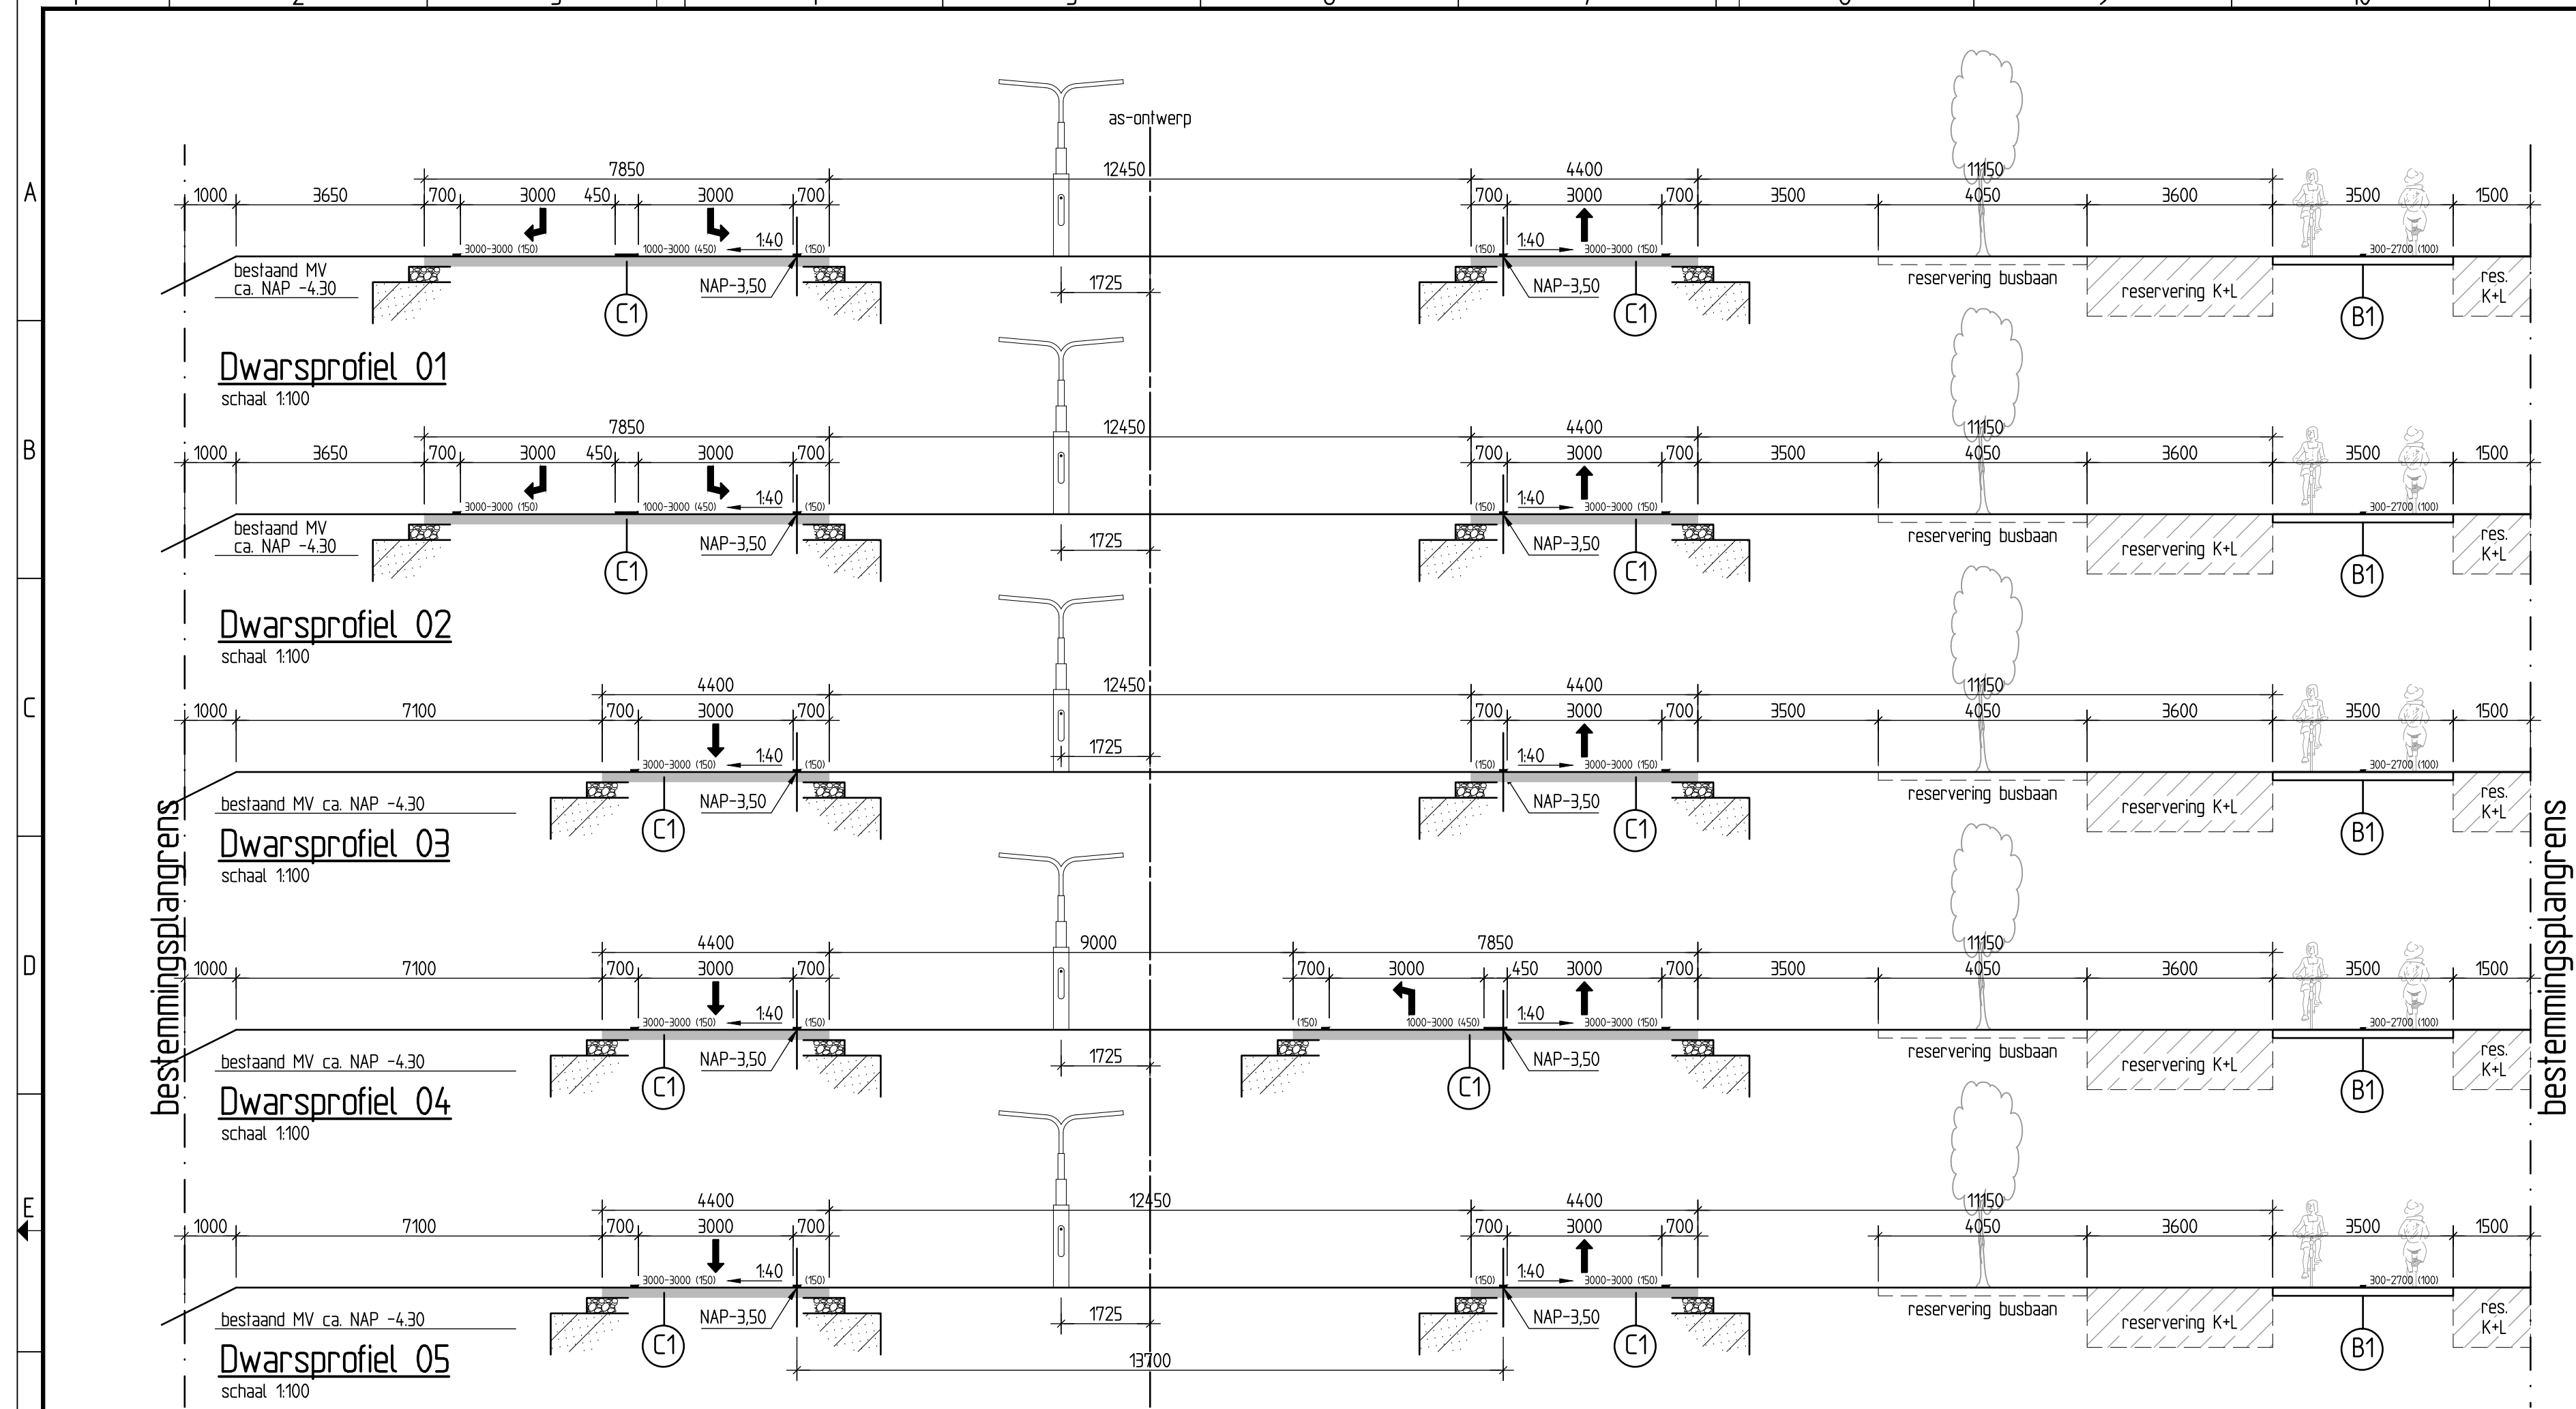

- Legenda**
- maten in mm tenzij anders staat aangegeven
 - hoogten in m tov. NAP
- bestaand situatie
 - vervalten situatie
 - nieuwe situatie
 - bestemmingsplangrens
 - uitligthegens Omala
 - as-onwerp
 - verharding asfalt
 - verharding beton
 - verharding prefab beton
 - vall. buiten scope indicatieve raming
 - aanbrengen boom hoh. 8m
 - aanbrengen OV
- C1: aanbrengen asfaltconstructie 240mm
 - C2: aanbrengen asfaltconstructie 240mm
 - C3: aanbrengen asfaltconstructie 180mm
 - B1: aanbrengen betonconstructie
 - B2: aanbrengen betonconstructie

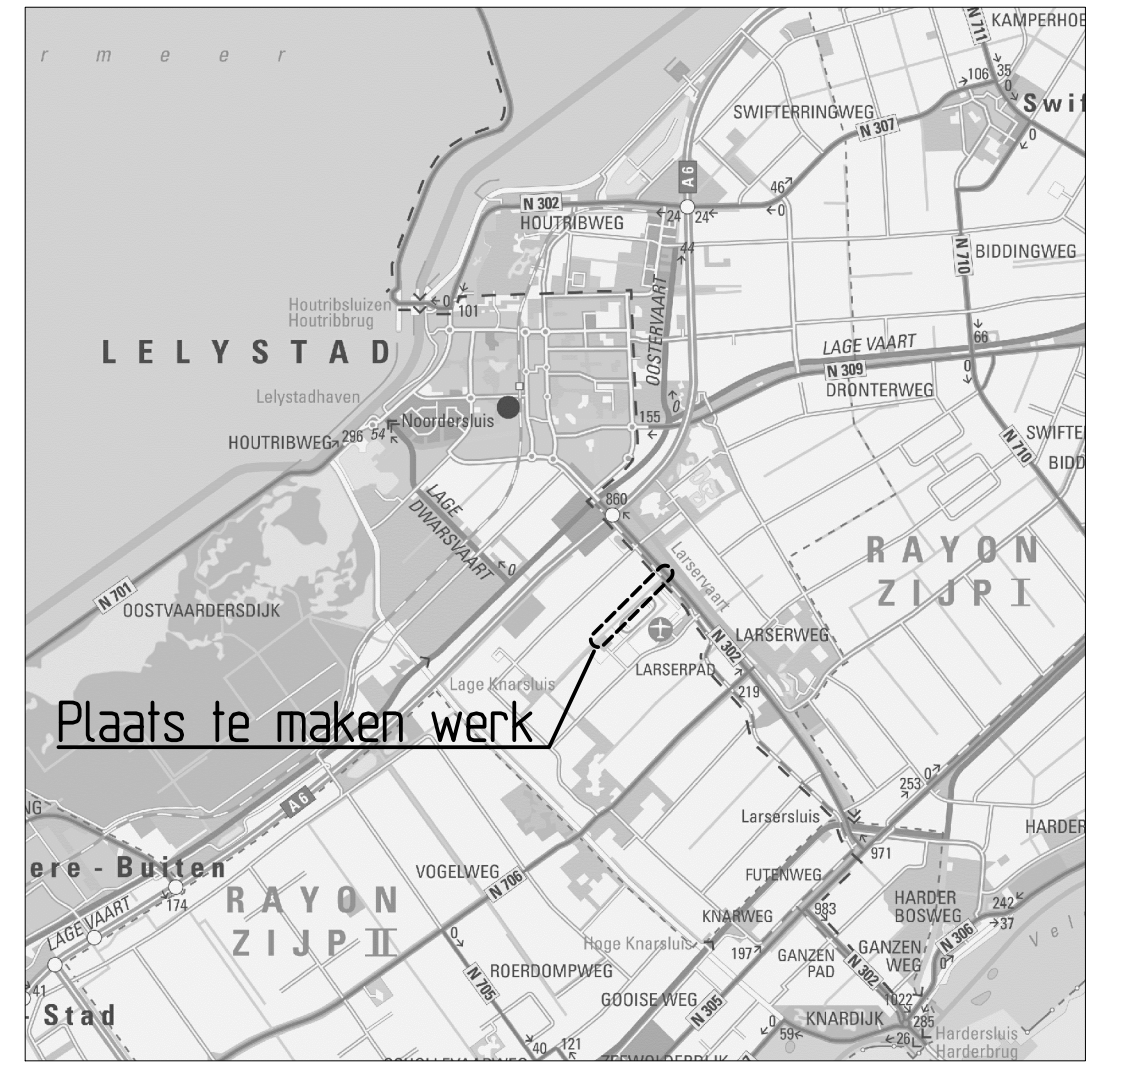

VOORONTWERP		CONCEPT	
Aanleg Ontsluitingsweg Lelystad Airport SITUATIE EN DWARSPROFIELEN (FASERINGSOPLOSSING B)		Proj. no. : '6122	
get : ave 11-02-2014 gew : ave 24-03-2014		Dossier no. :	
gez :		schaal : 1:1000/100	
		bladnr. : 1 in 1 bladen	
Provincie Flevoland INFRASTRUCTUUR		formaat : A0	
		tekinr. : PEL40051	