




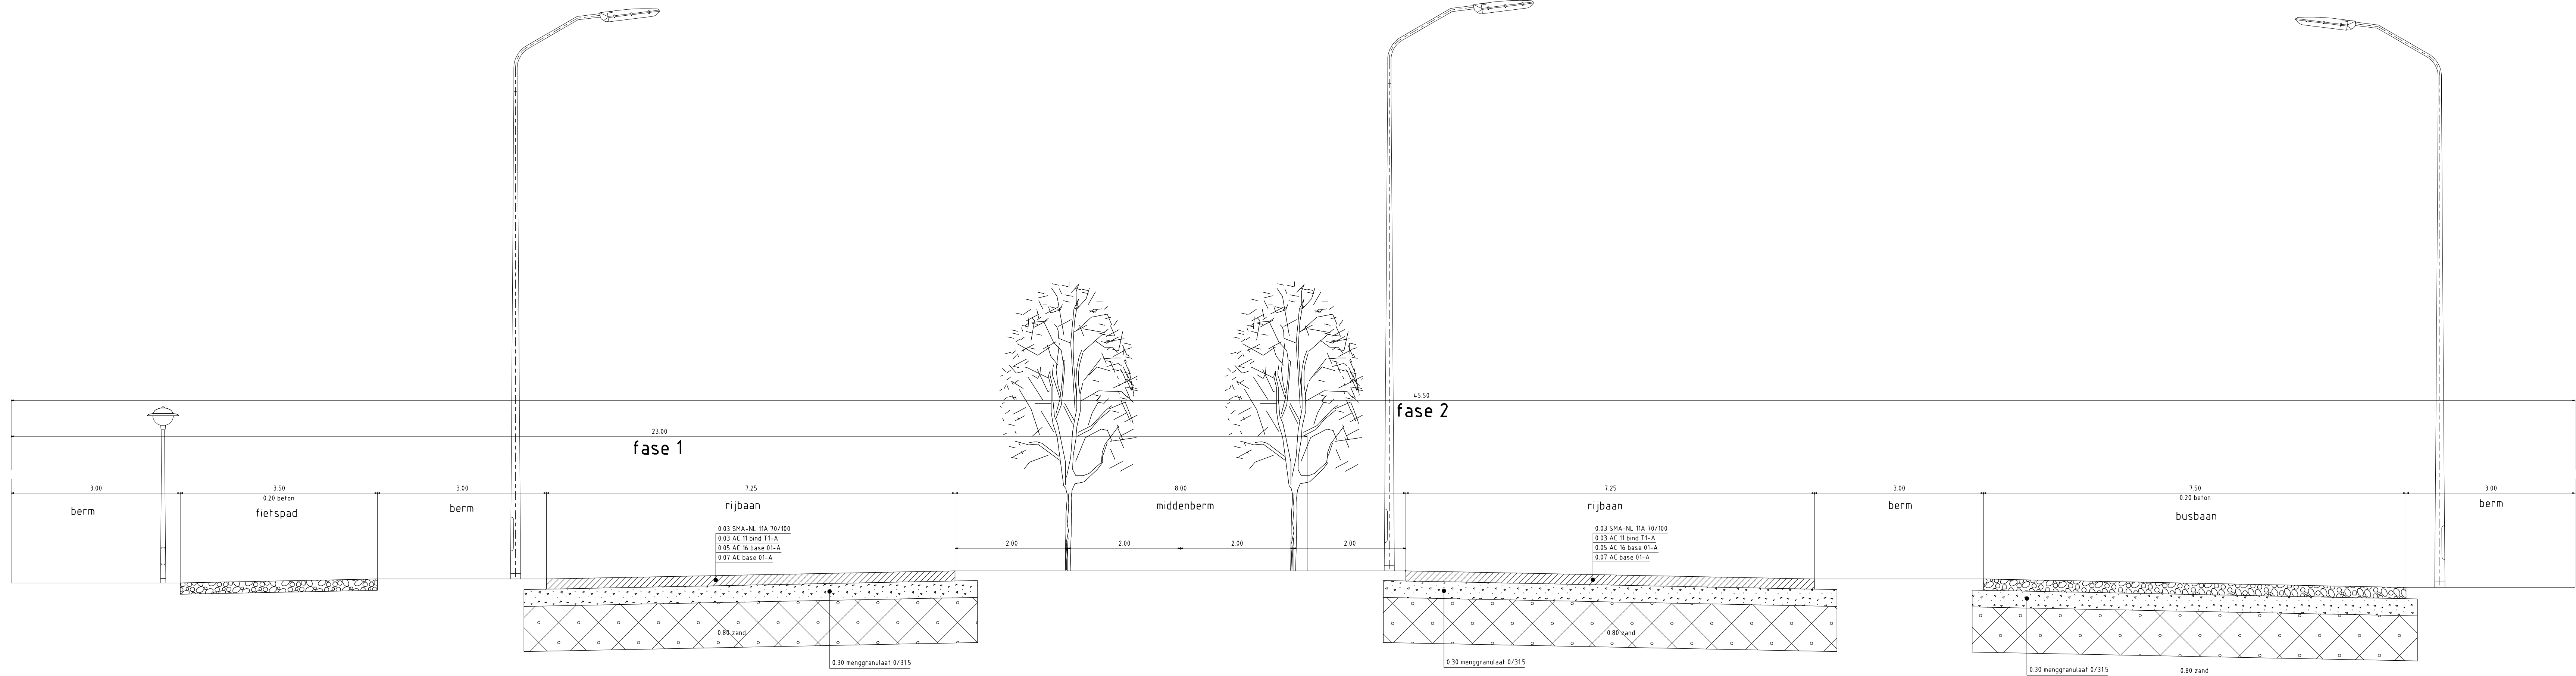


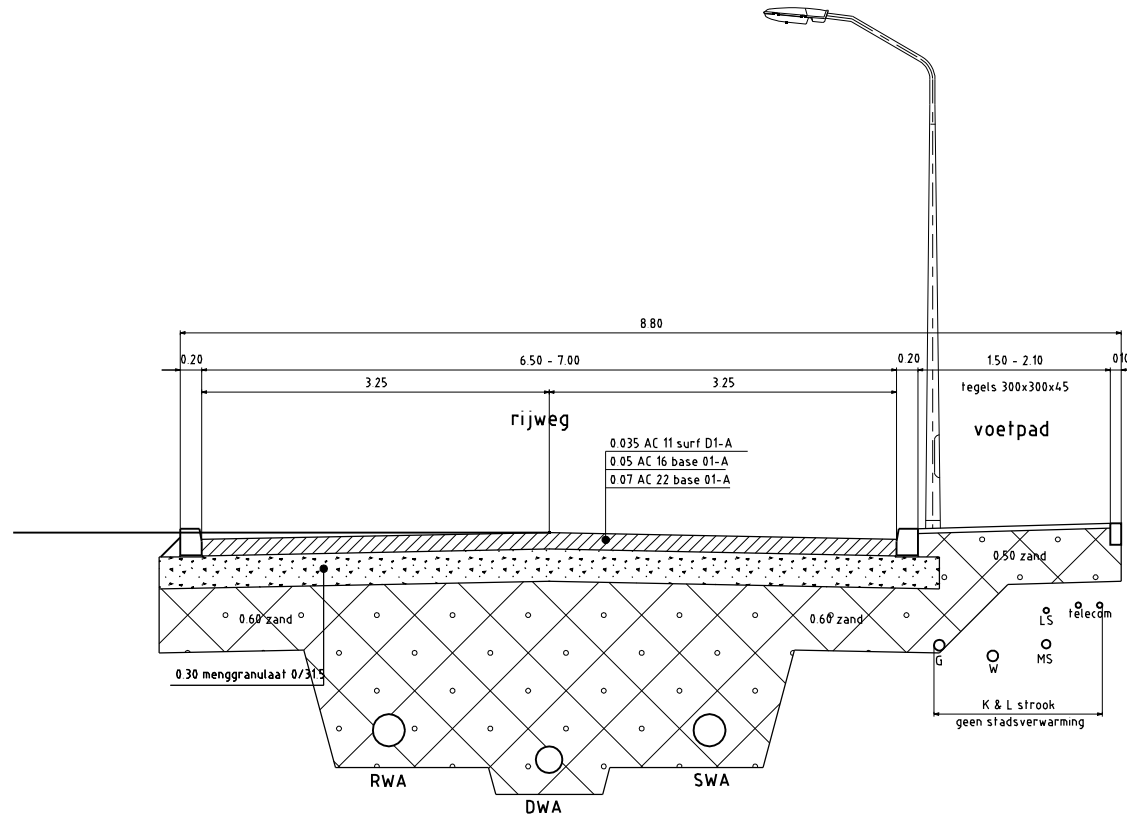


doorsnede ontsluitingweg

1:50



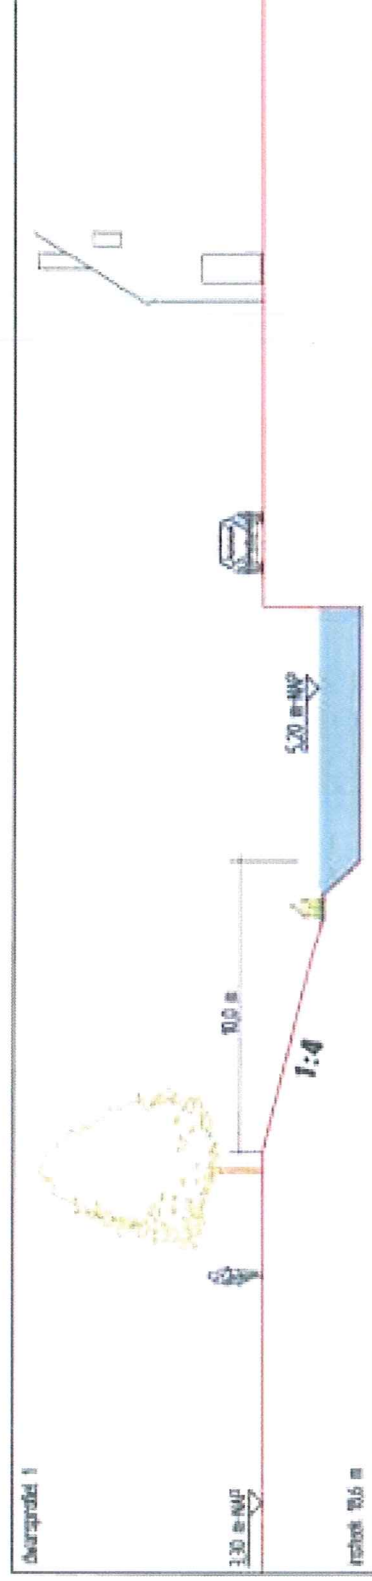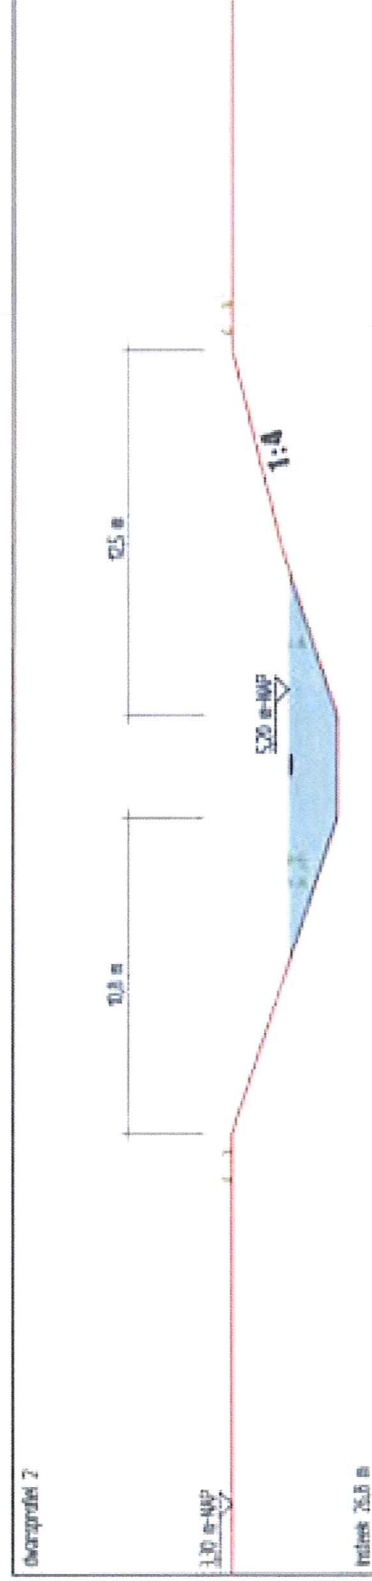


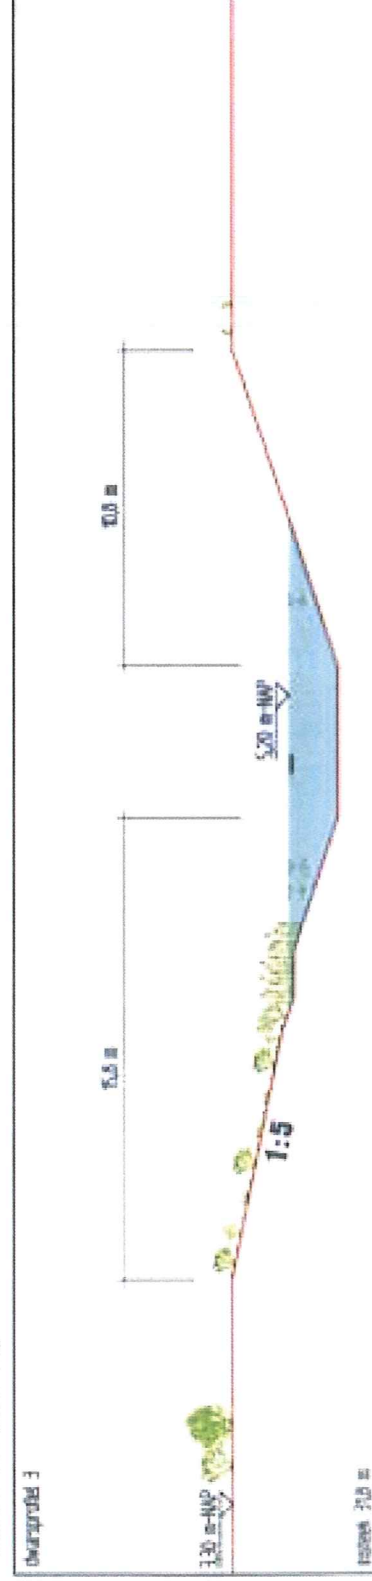


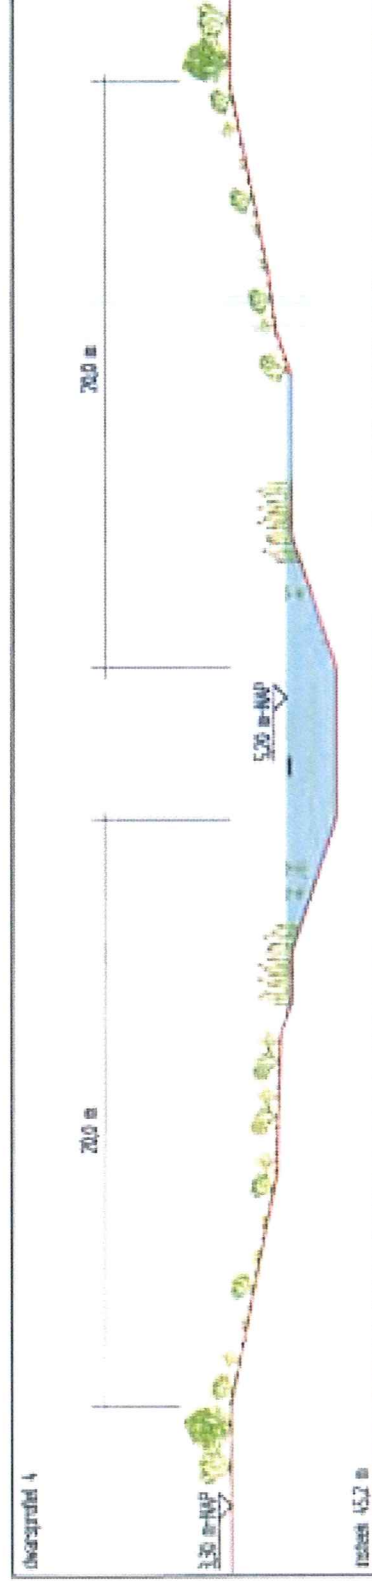


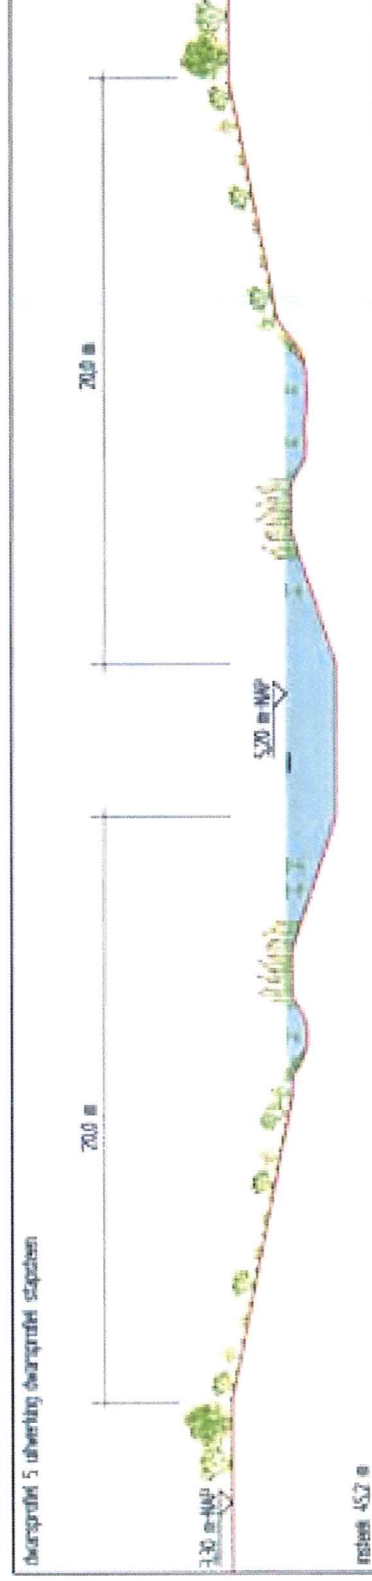

ontwerp dwarsprofielen (ontwerpspeil 5,20 m-NAP)	ontwerpfase										