


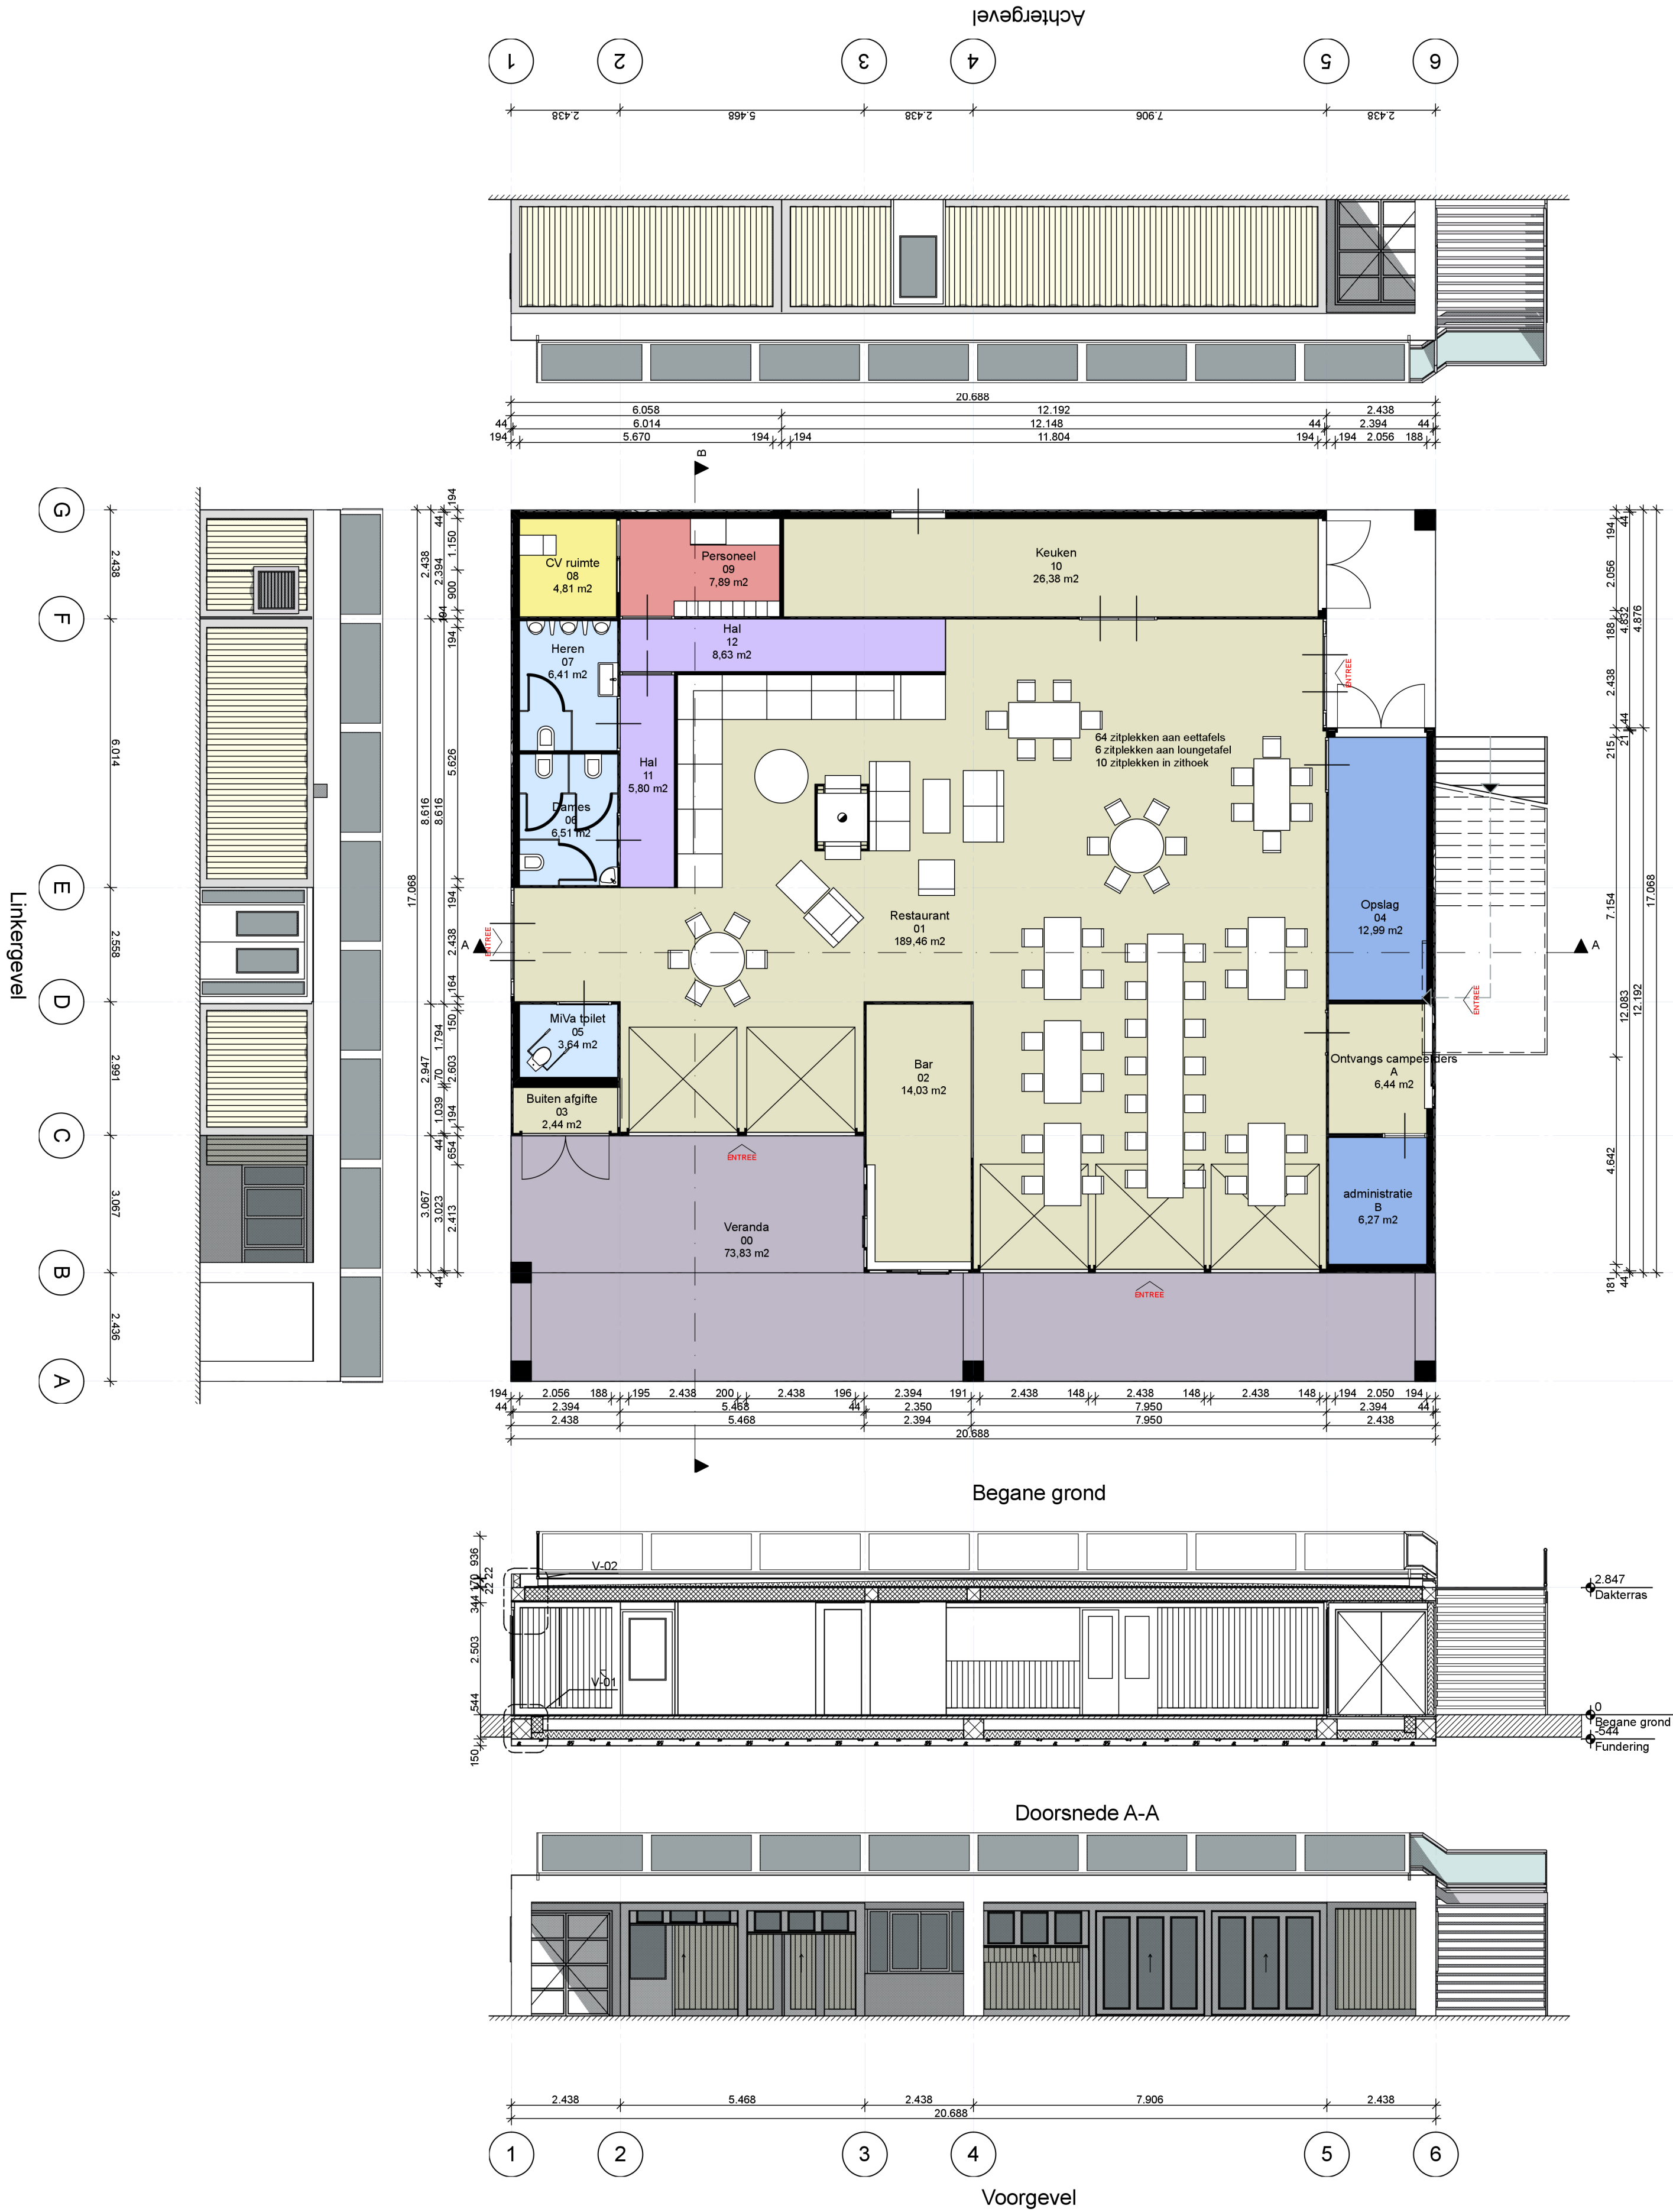

Revisie F:
Revisie E:
Revisie D:
Revisie C:
Revisie B:
Revisie A:
Datum:

JHEI
JHEI

02-01-2016
27-11-2015

Project

151101
Lelystad
Horeca onder de Markervwaardijk

Werknummer: **151101**

Layoutnummer: **Wijz.best.pl. 01**

Layoutnaam: **BG, Drsn, Gevels**

Opdrachtgever: **Mark Snel**
Binnendijk 88, 8244 AH, Lelystad