

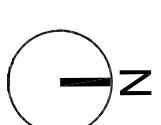
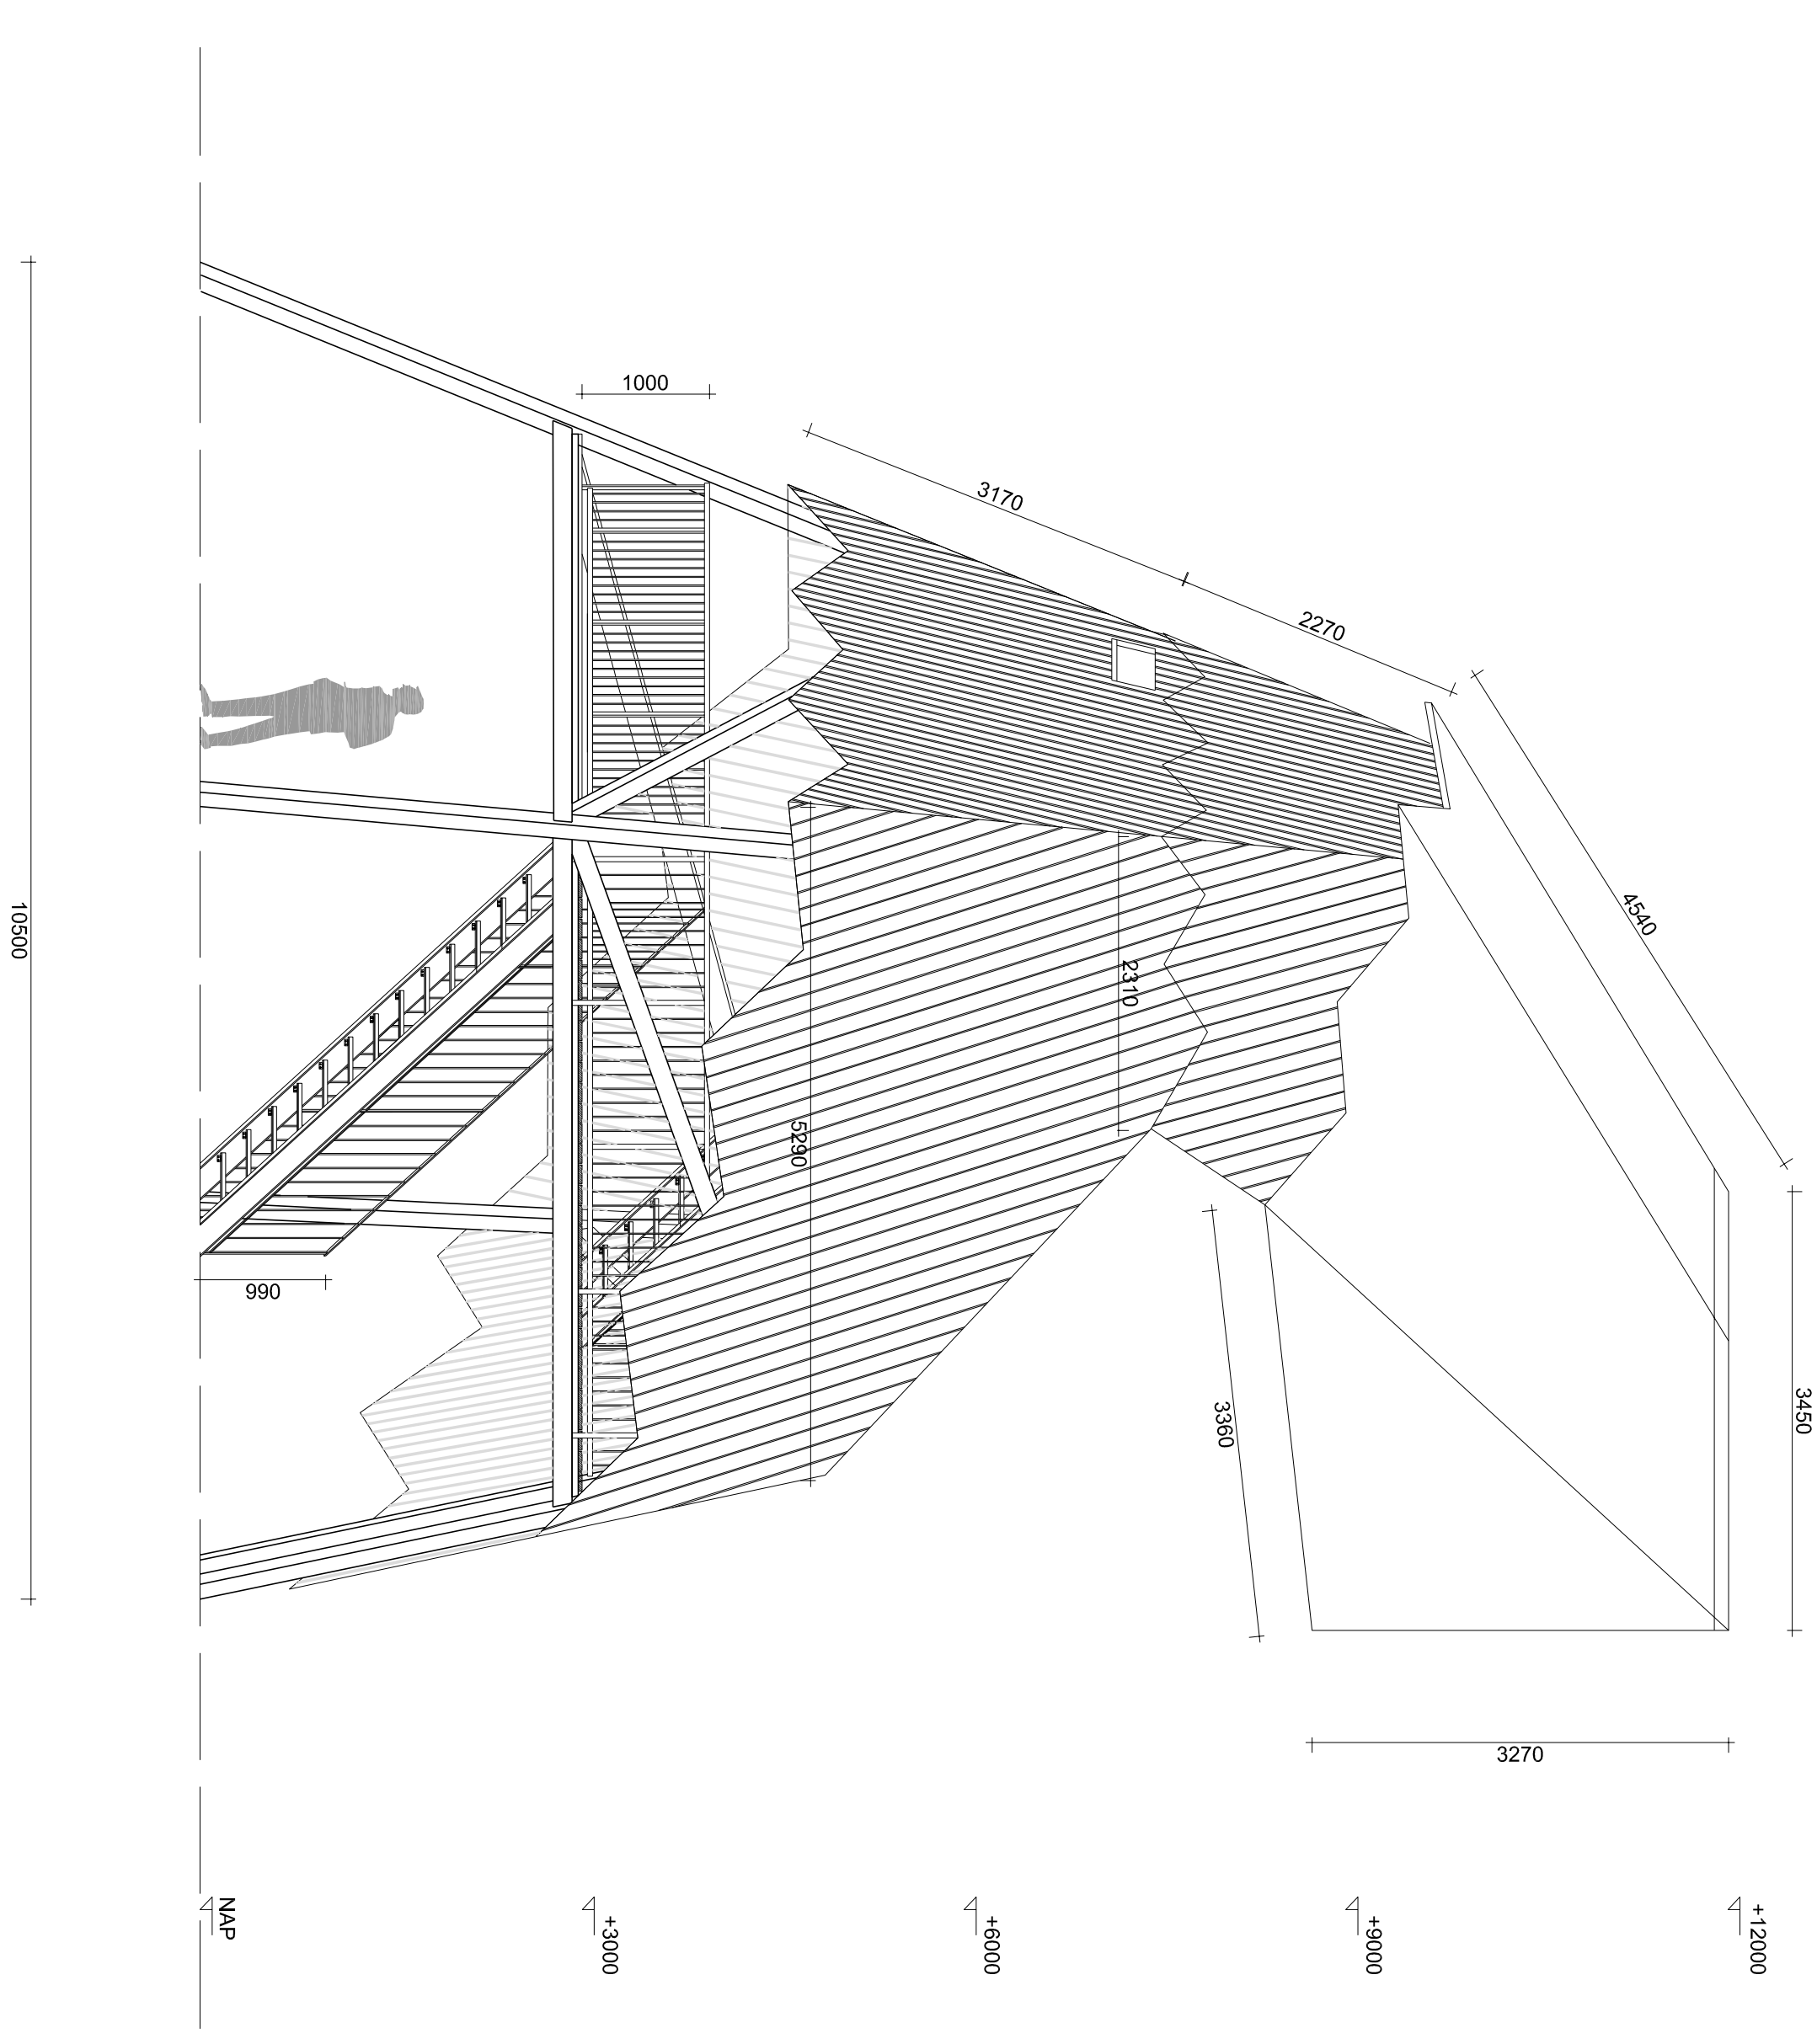
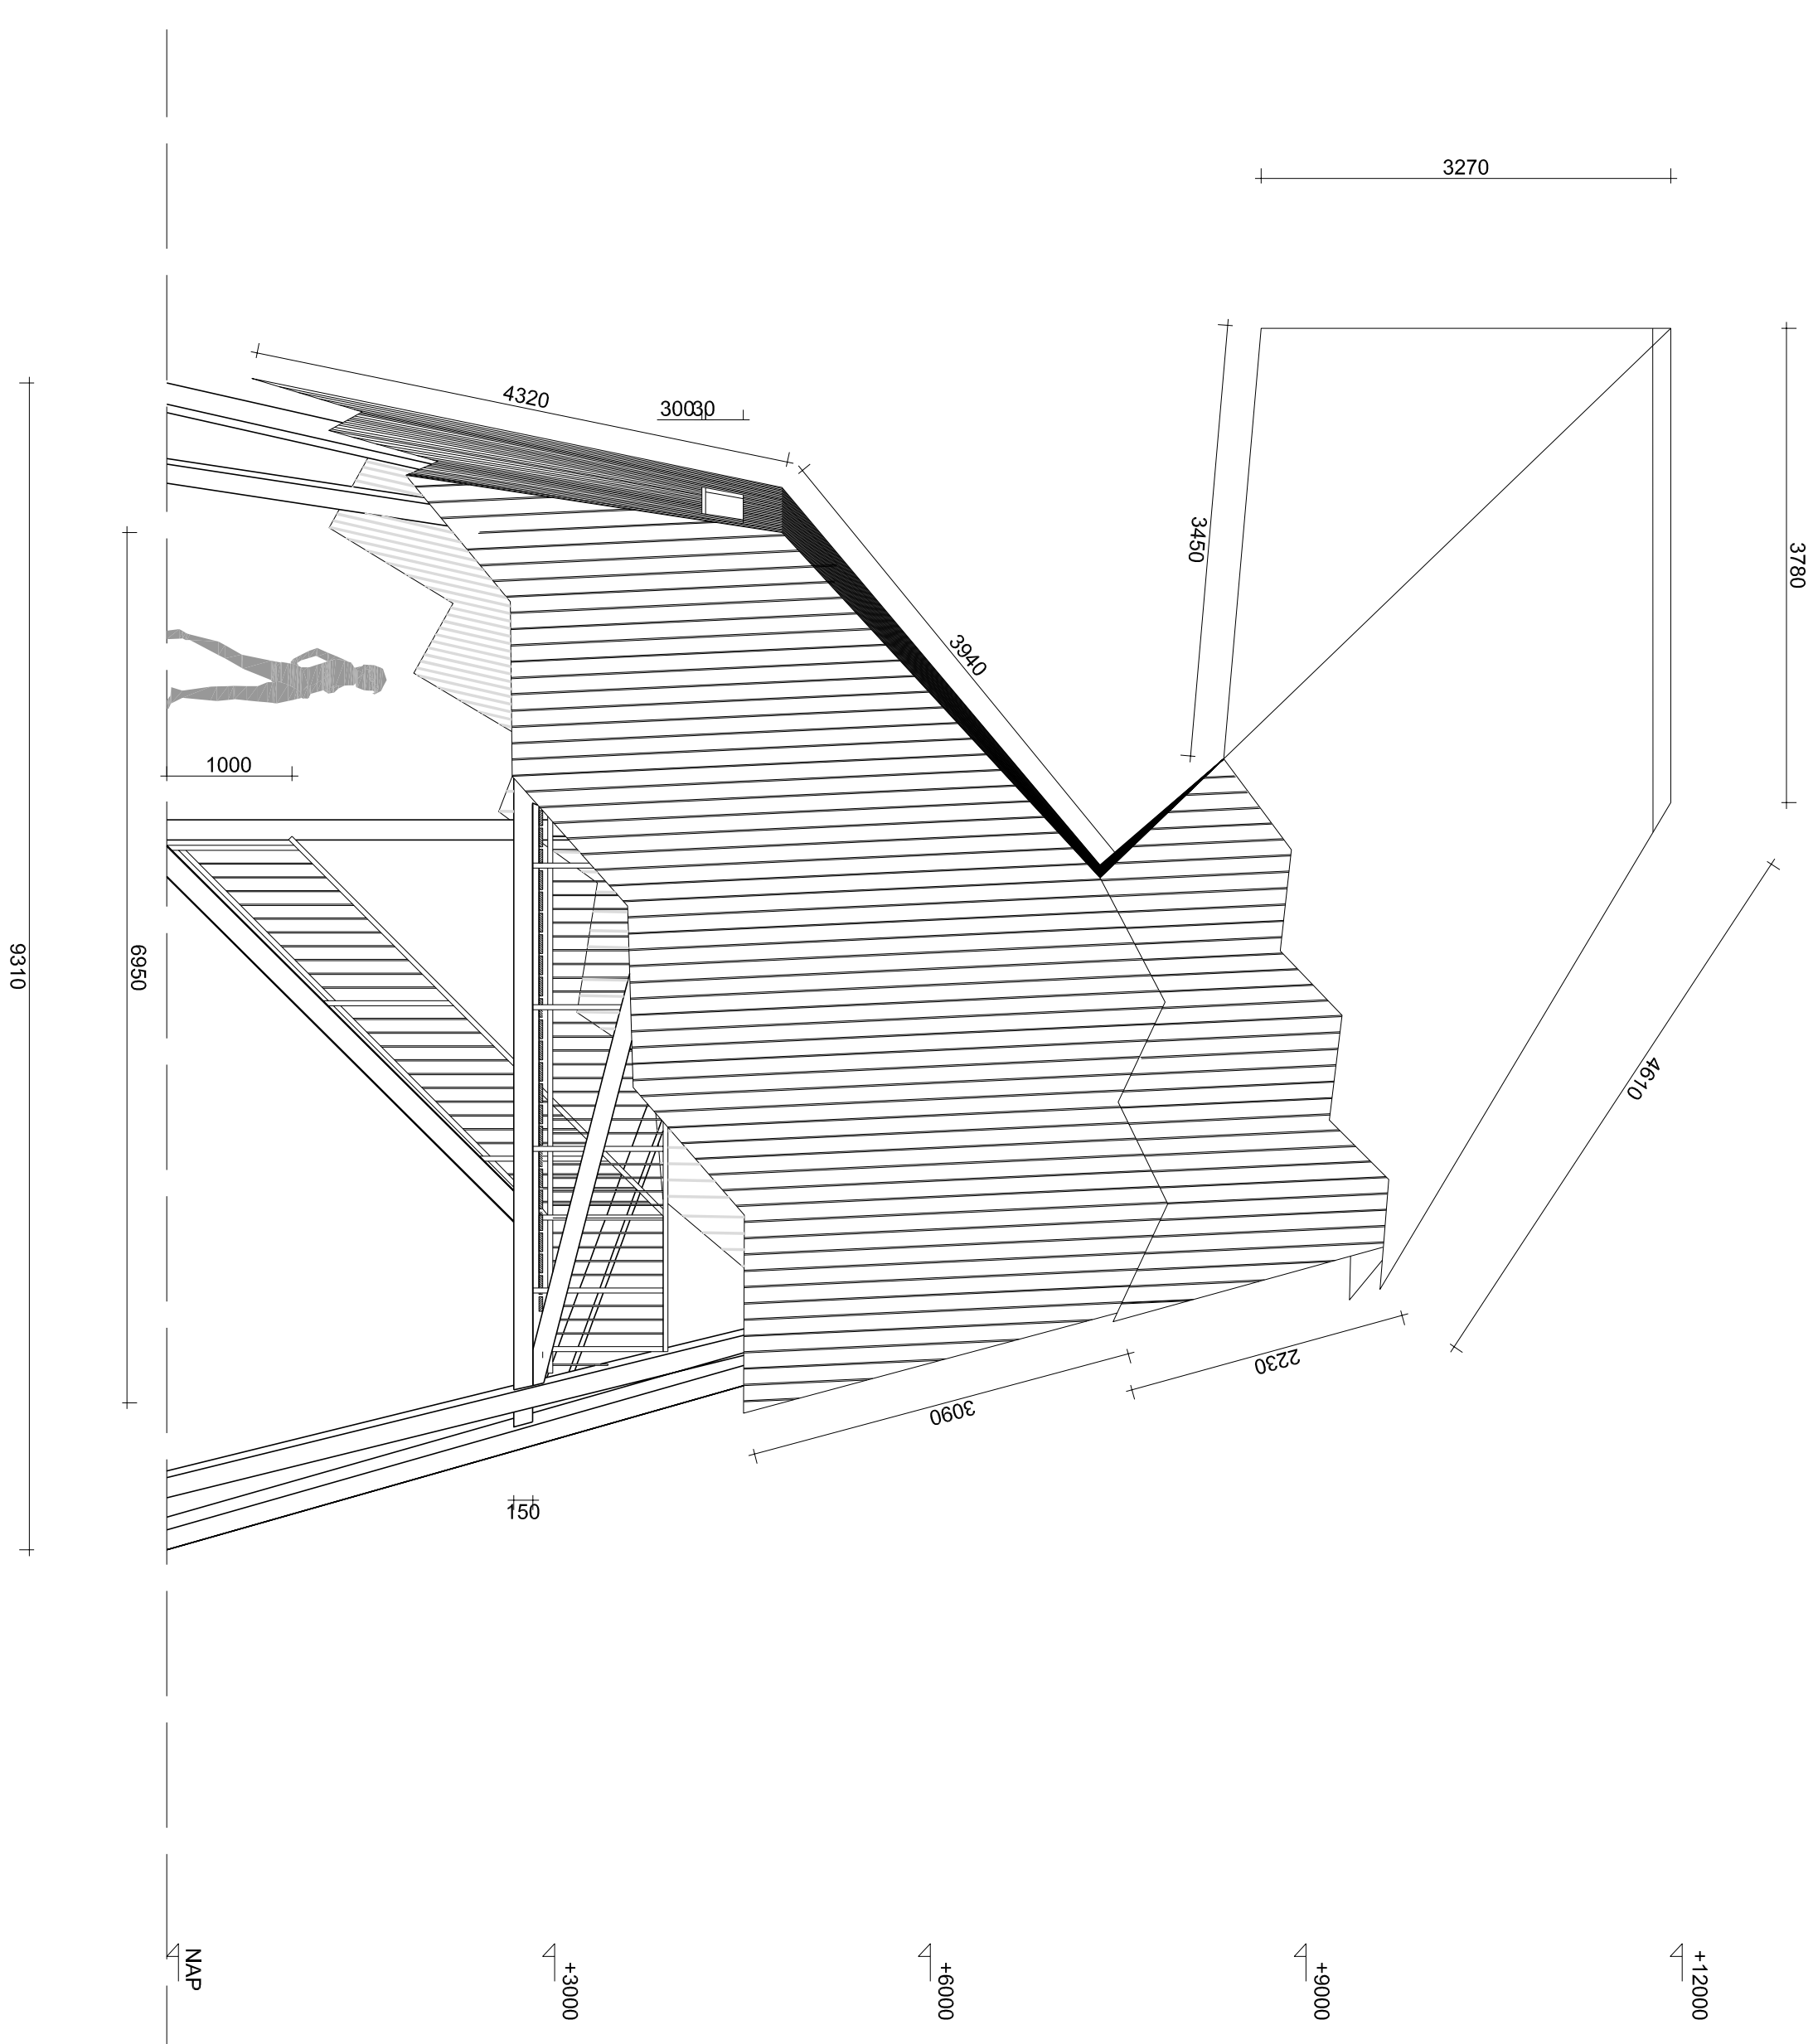
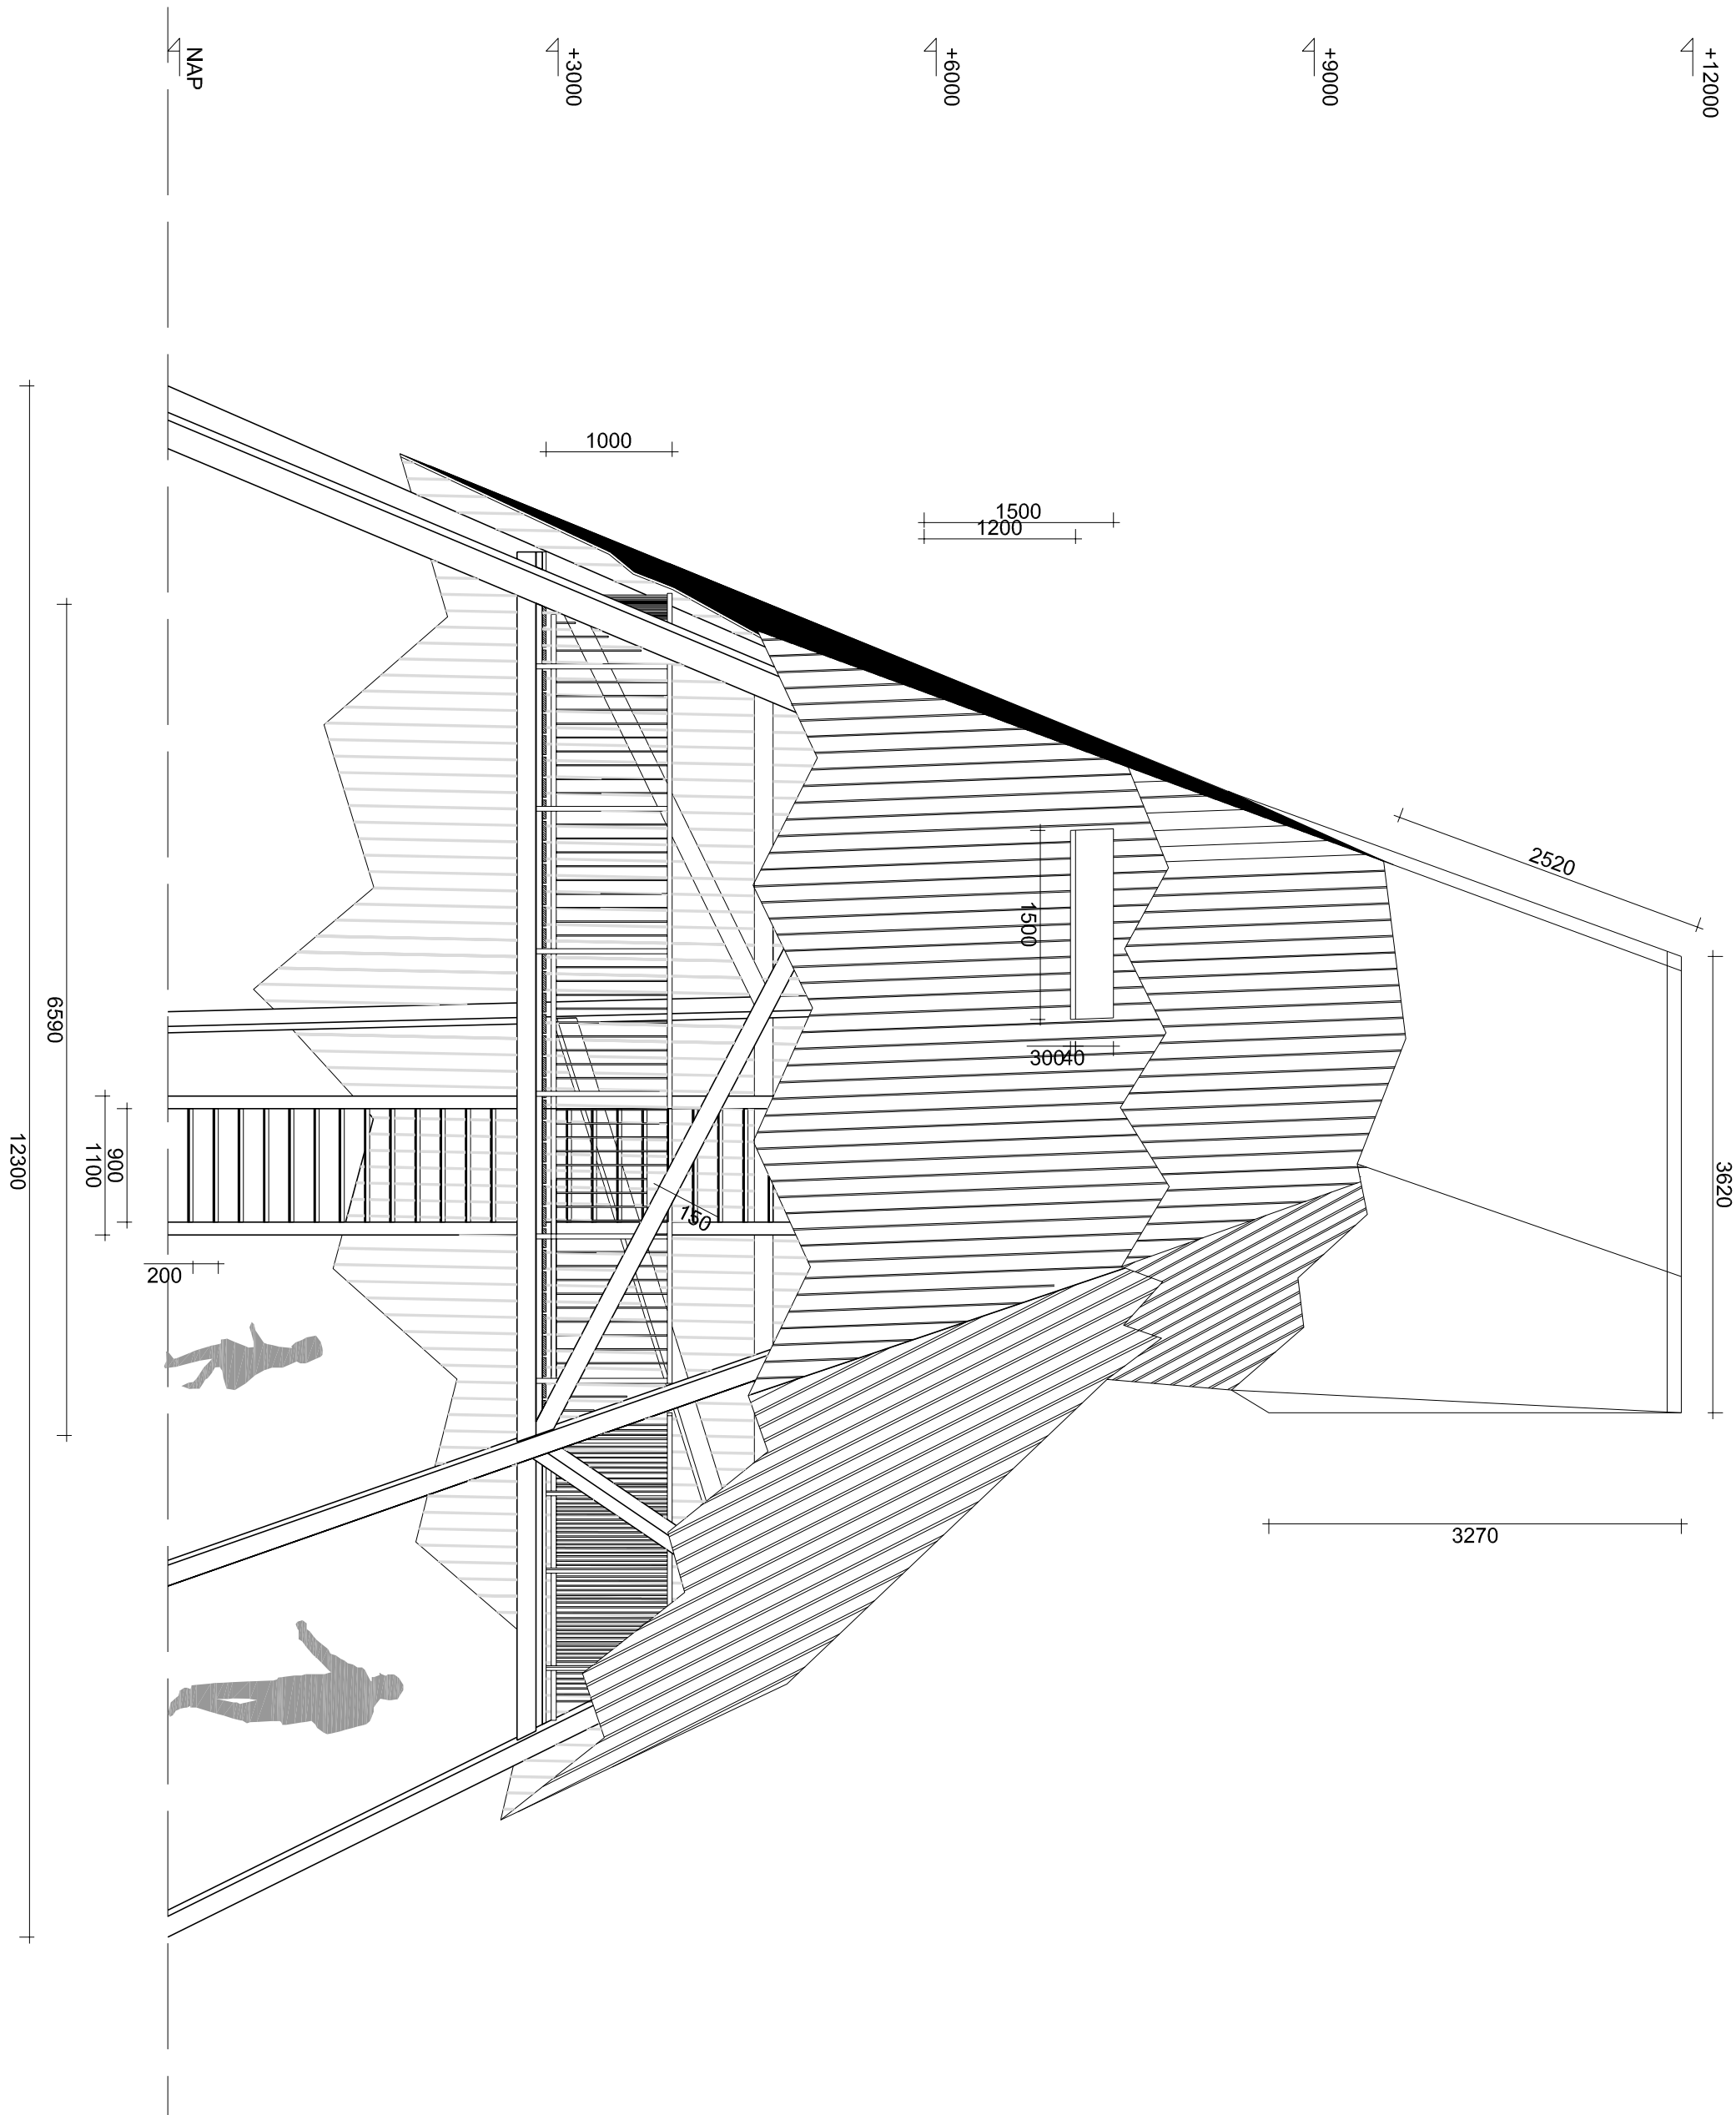
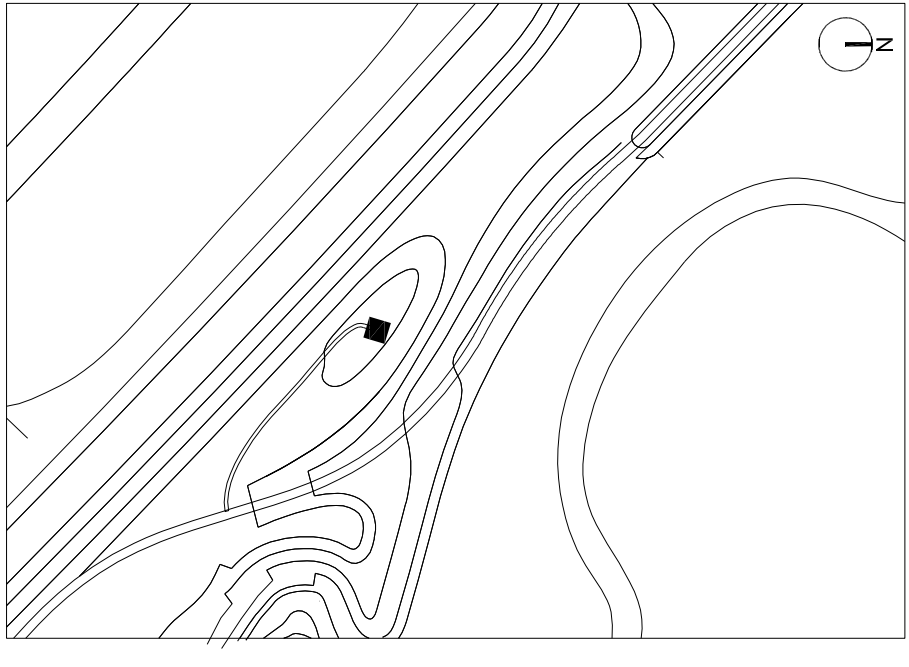


✓
A11

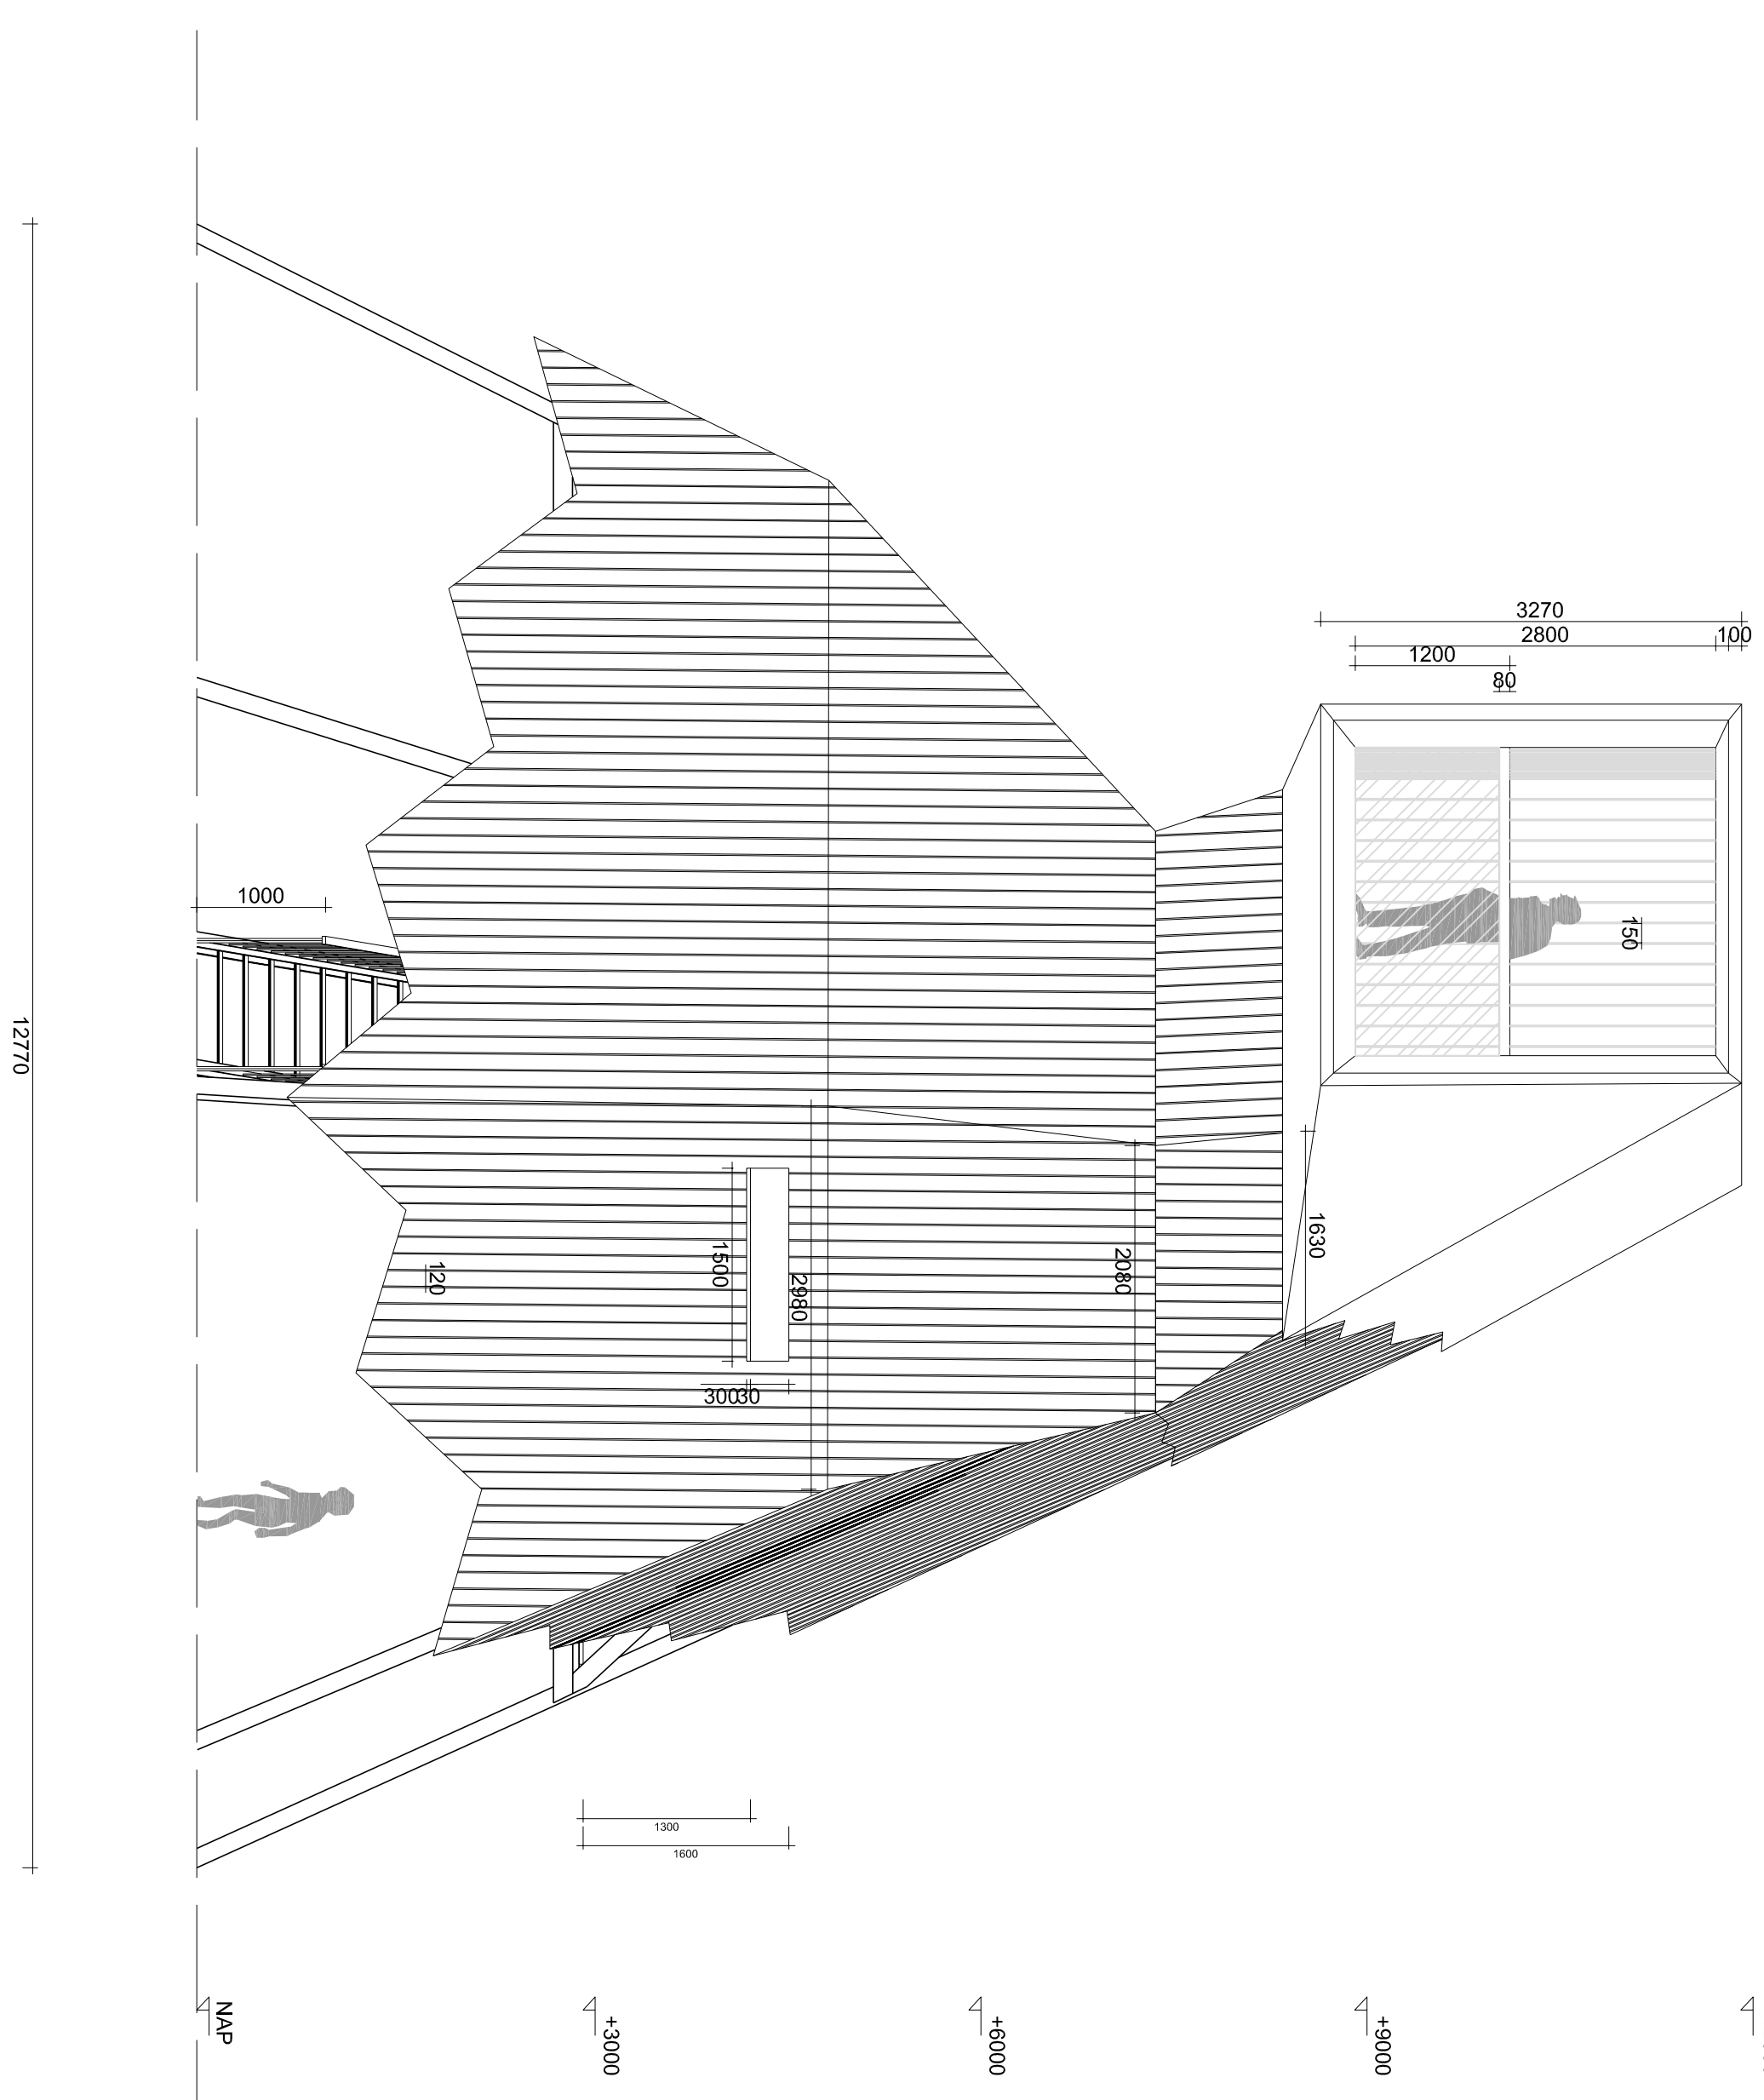

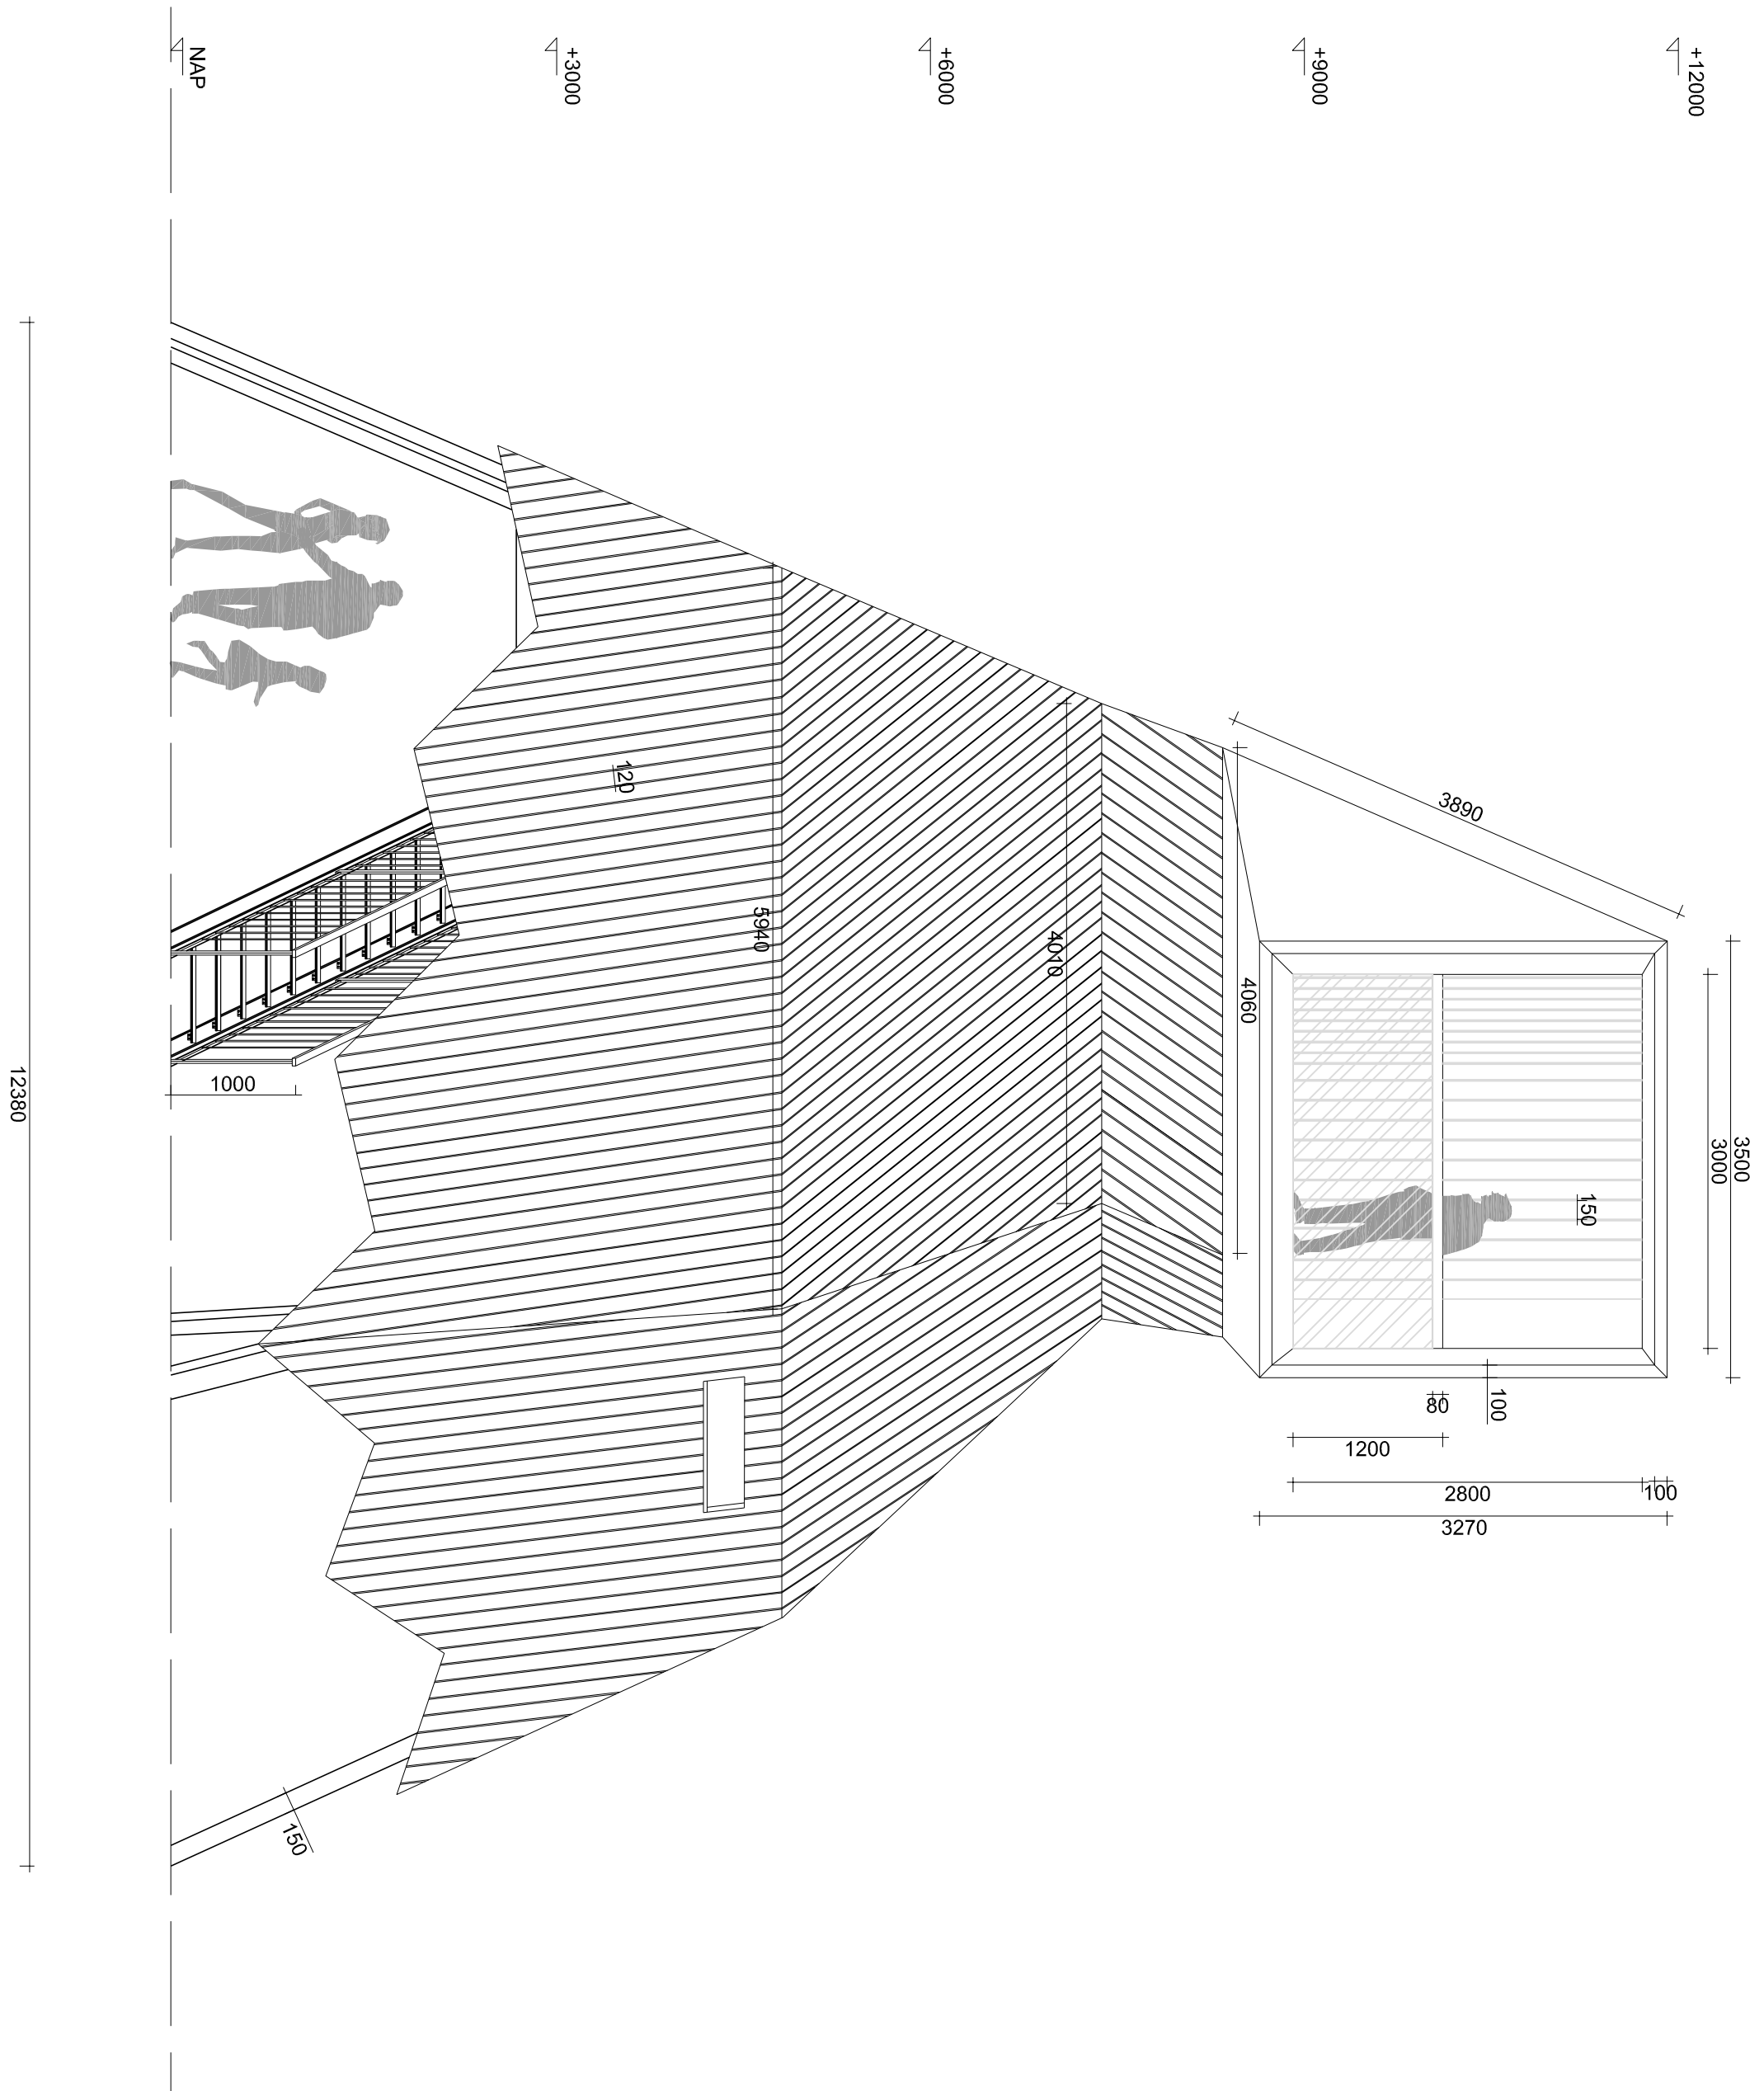

Zijaanzicht 02









Eerste fase Marker Wadden




Omschrijving
Definitief Ontwerp Ruimtelijke Kwaliteit
Aanzichten Uitkijktoeren 'Steltoper'


Achteraanzicht

Zijaanzicht 01

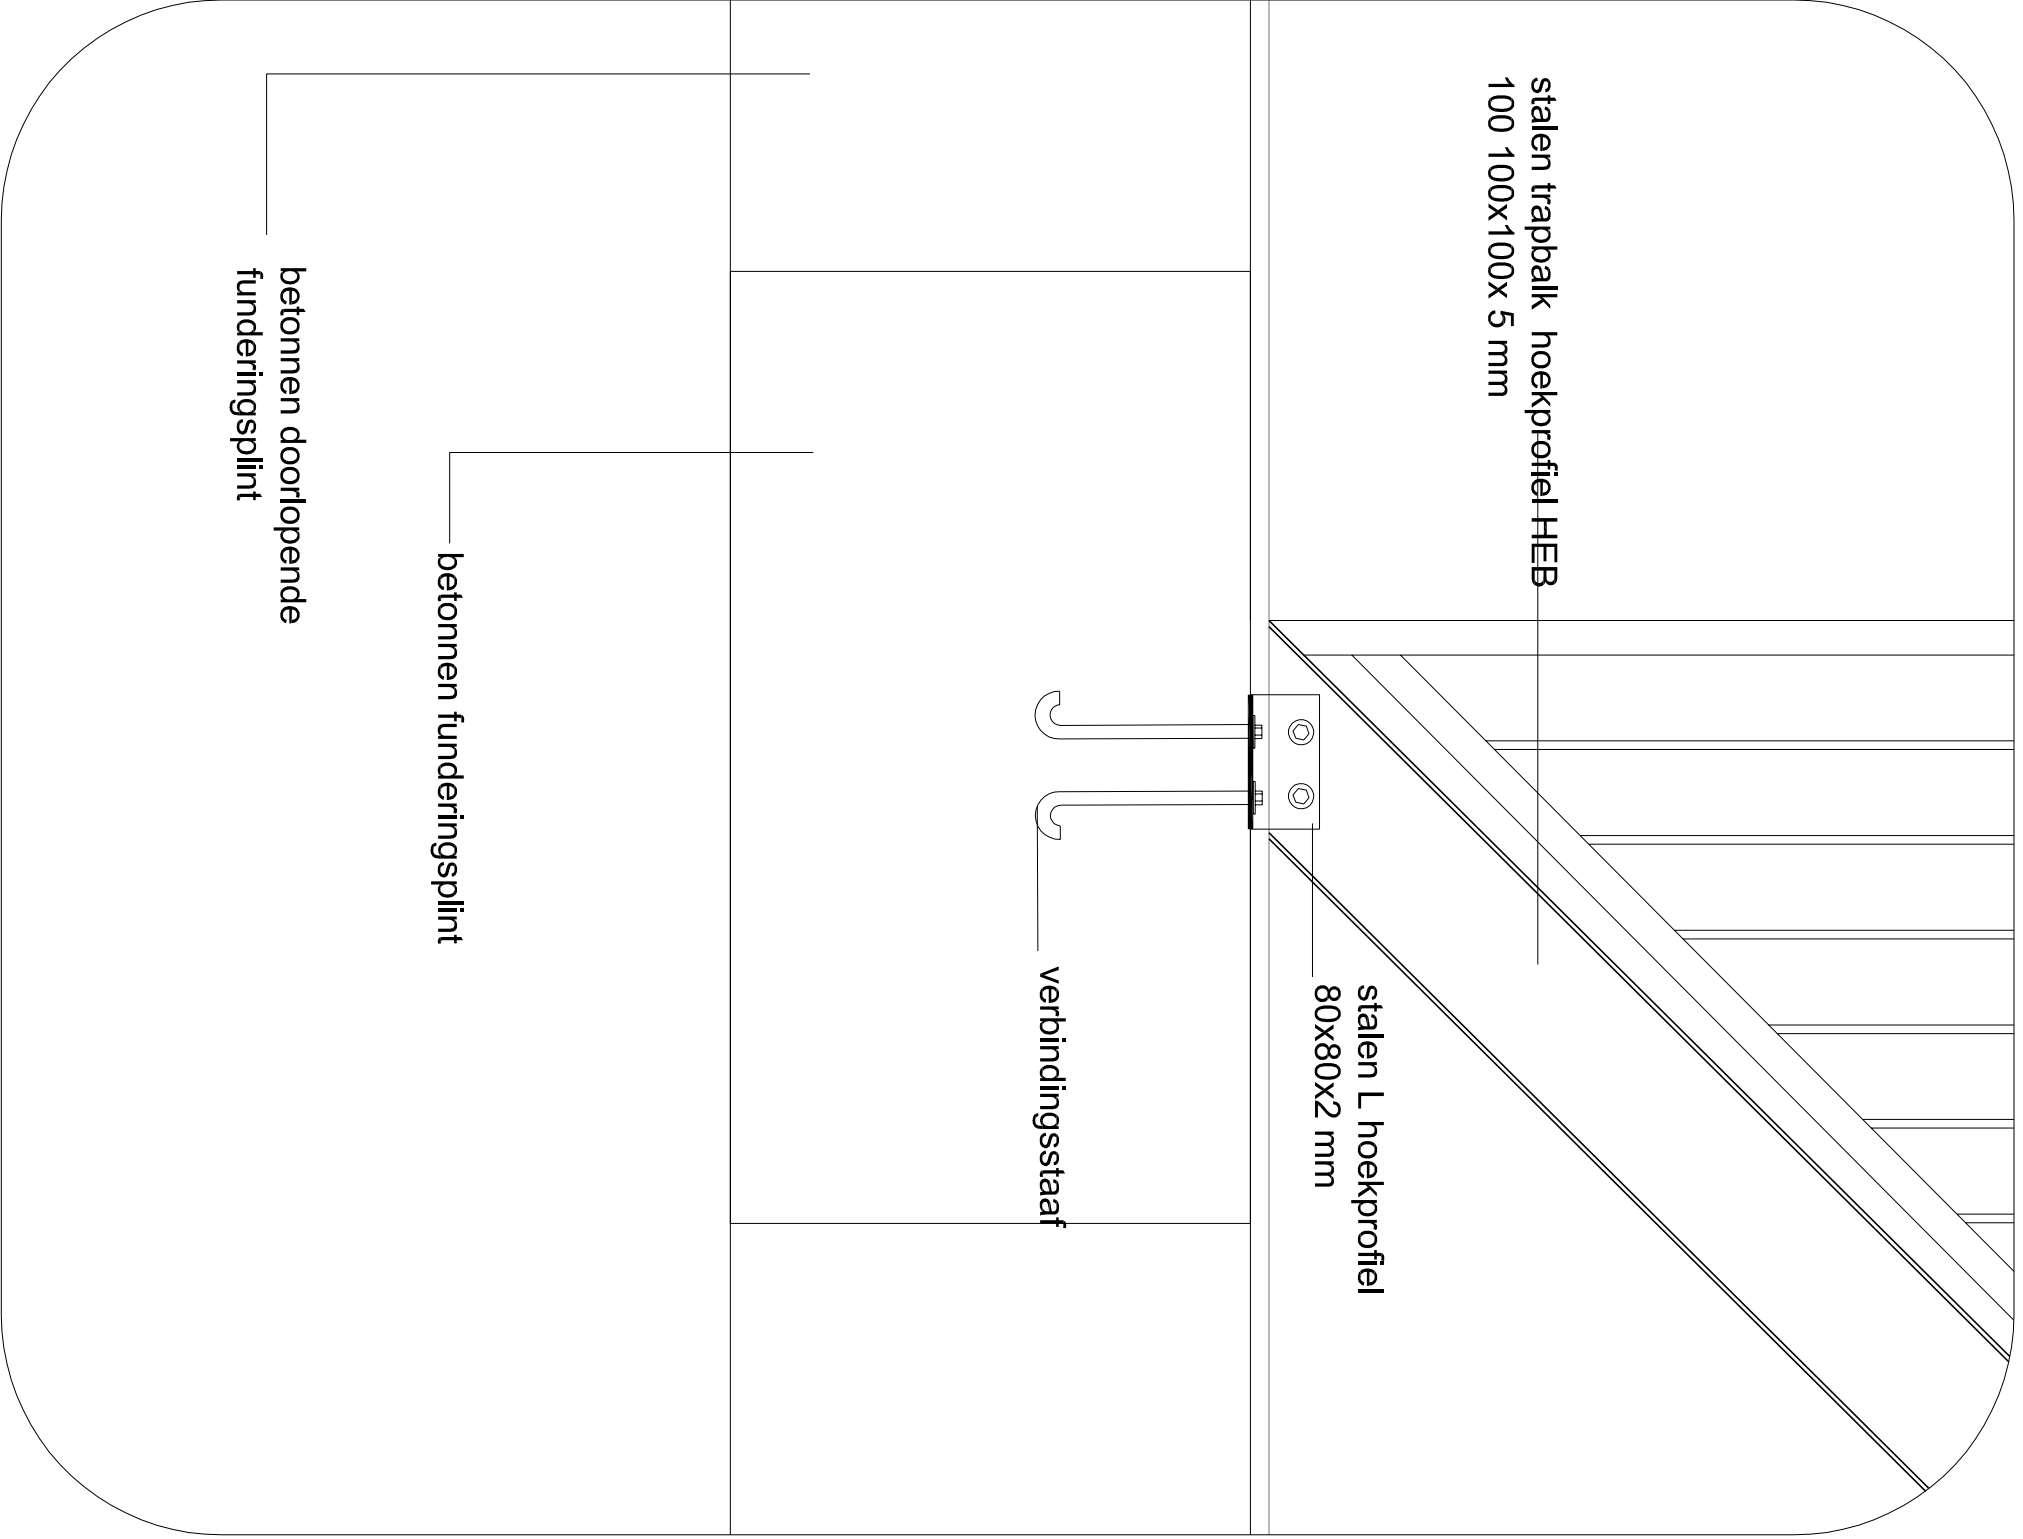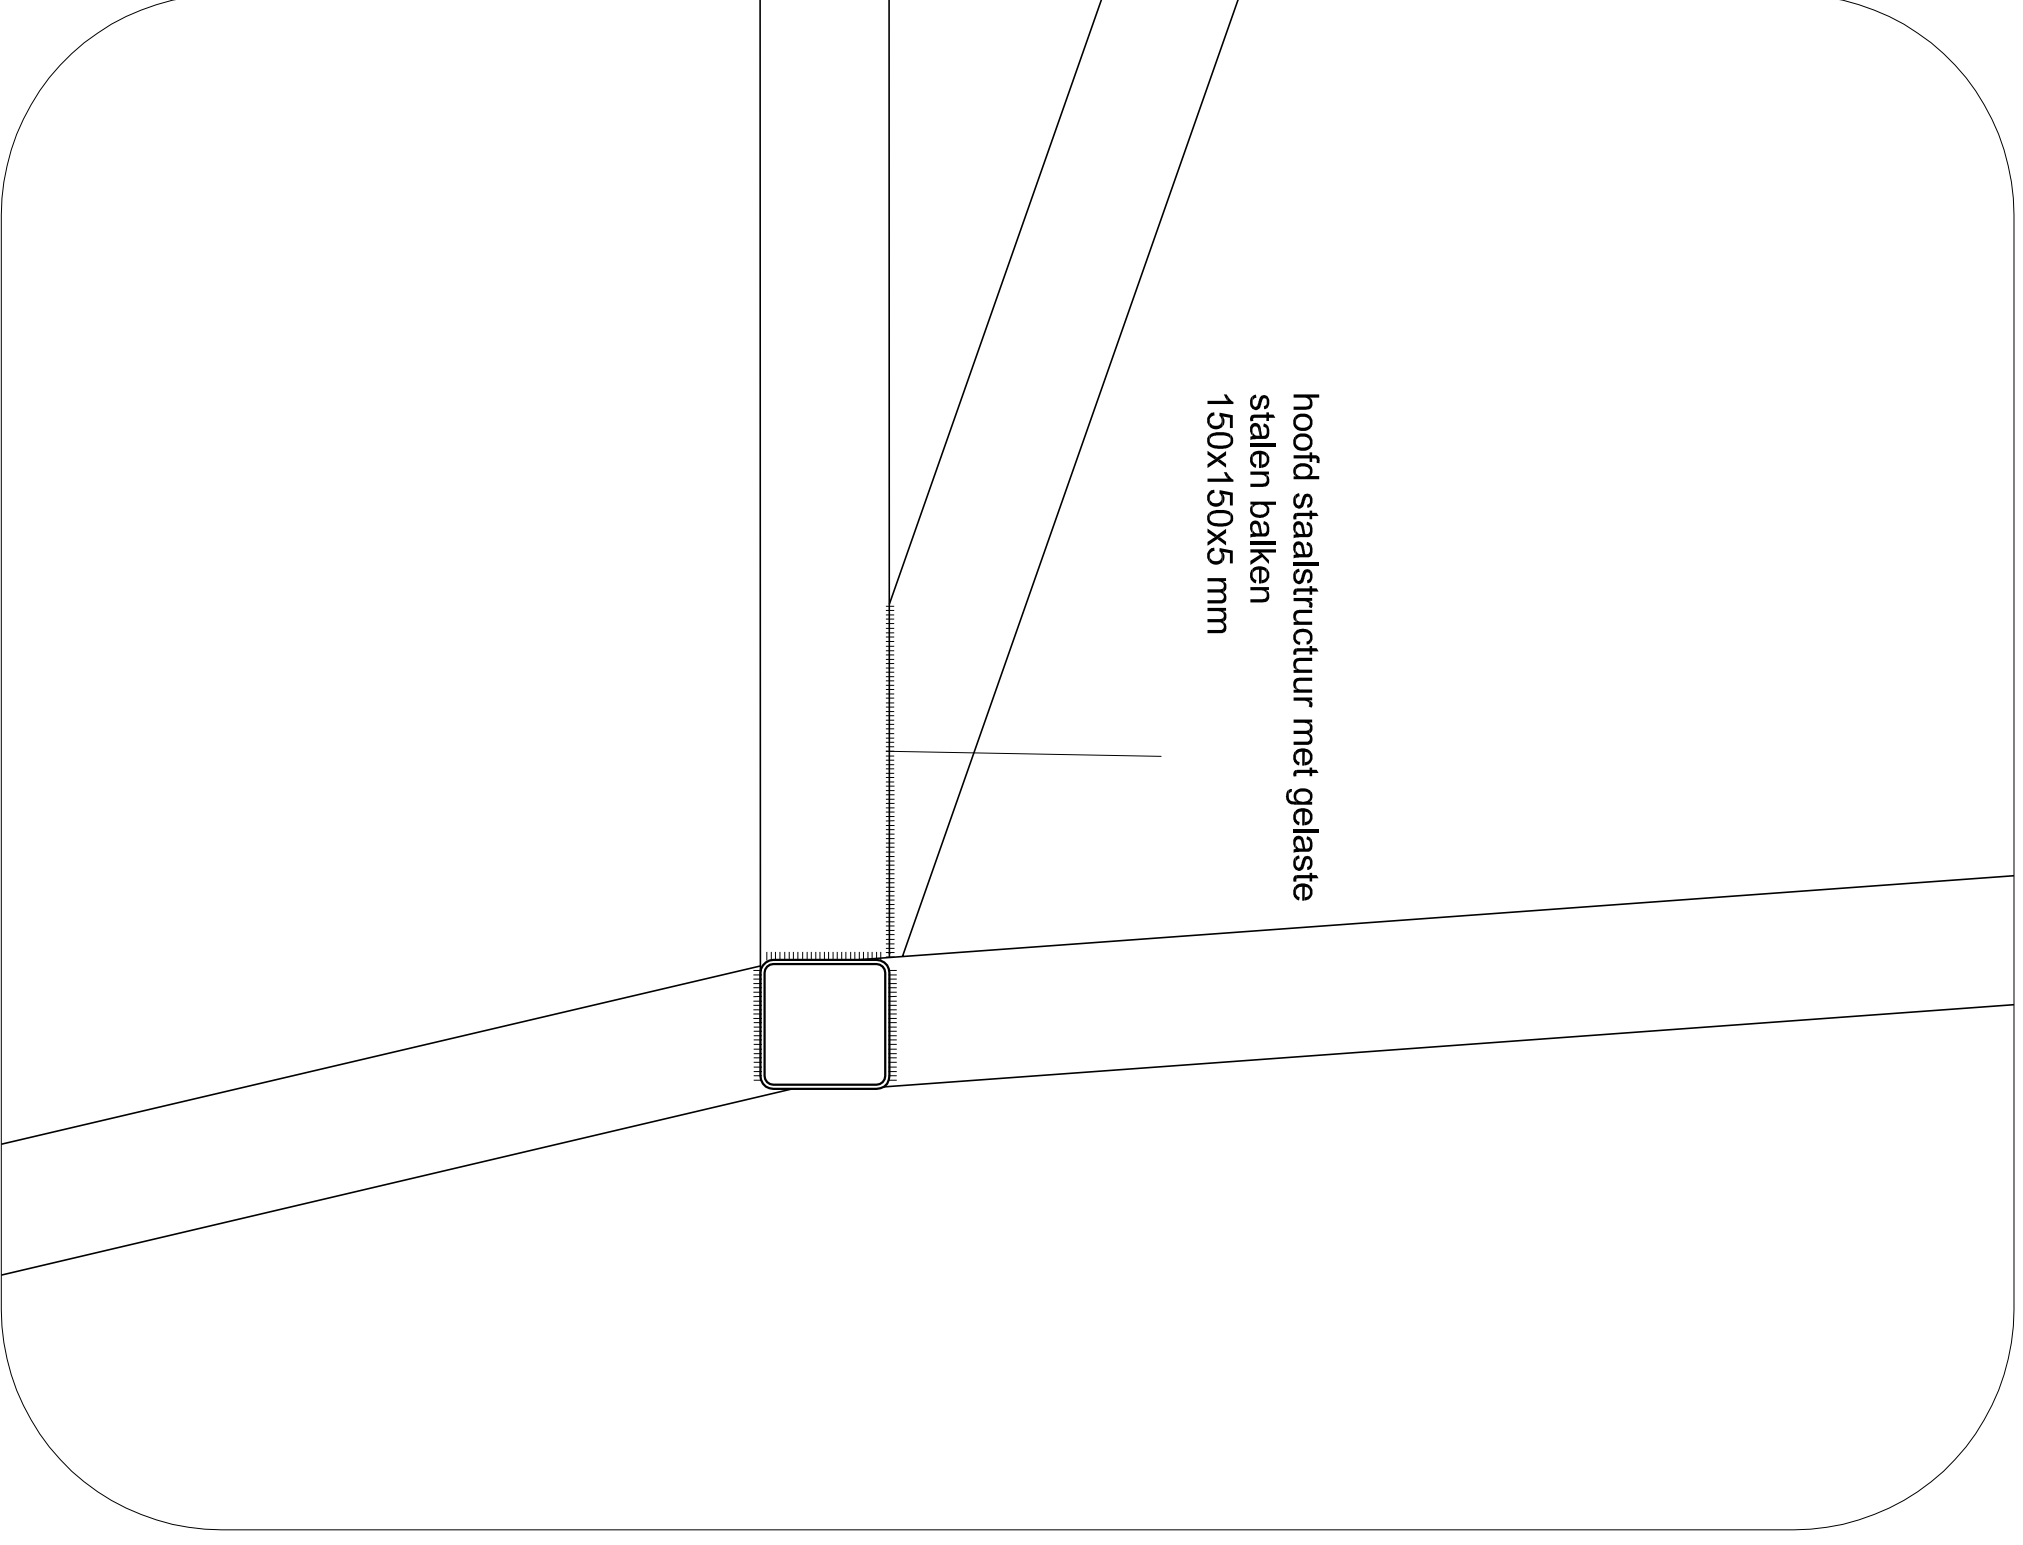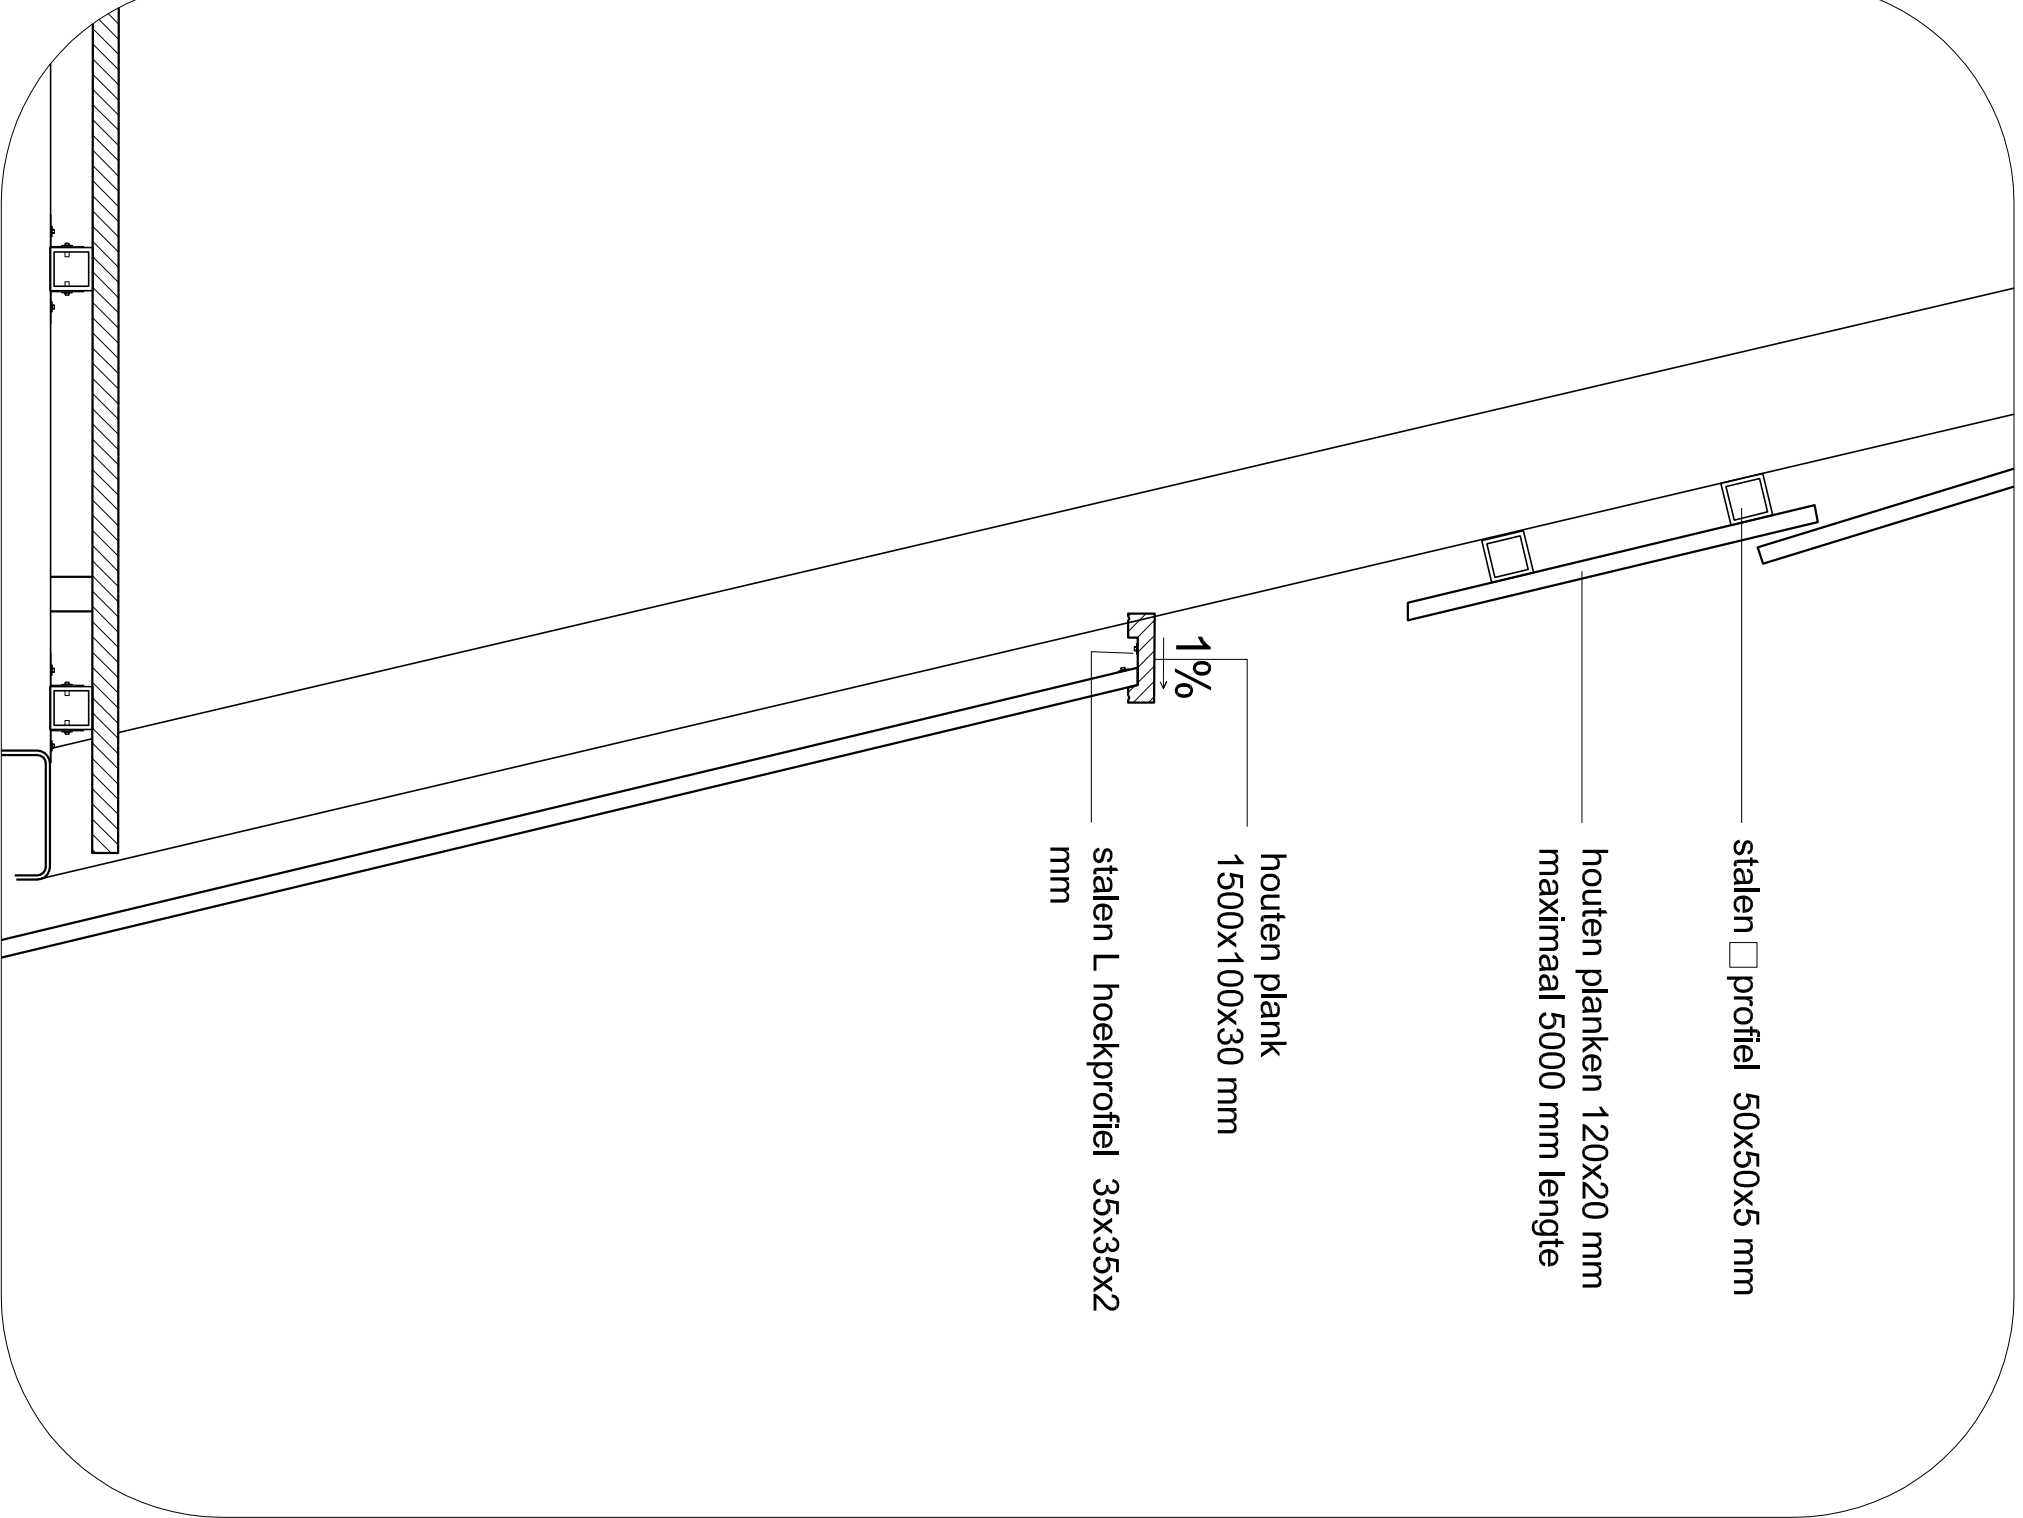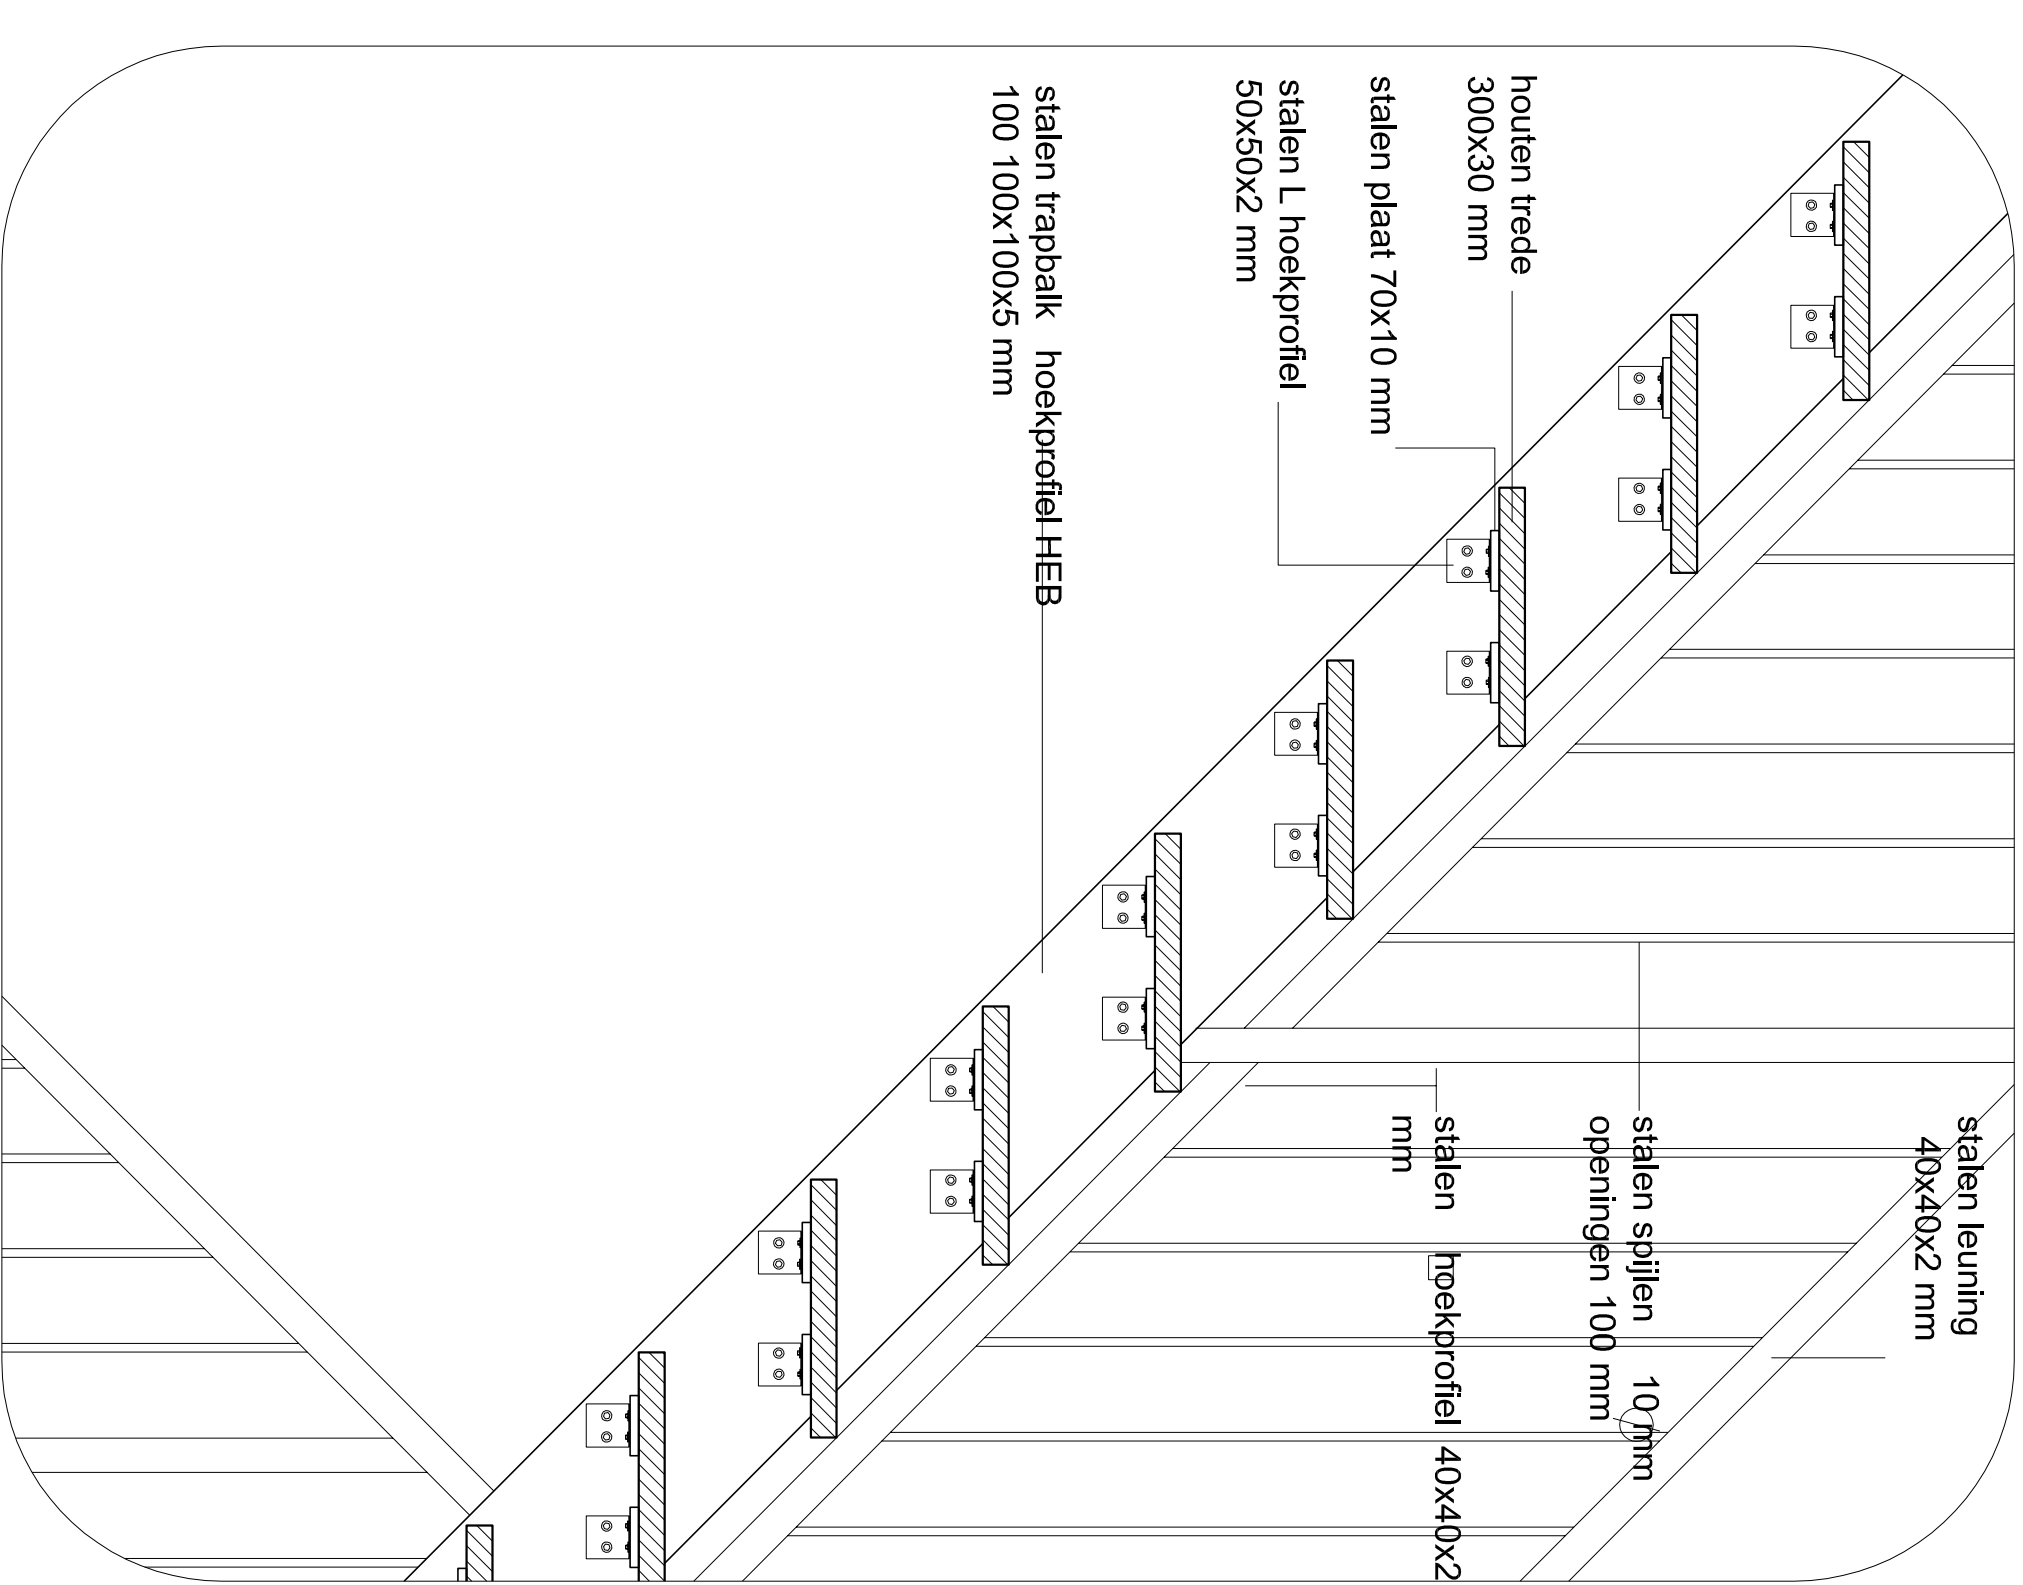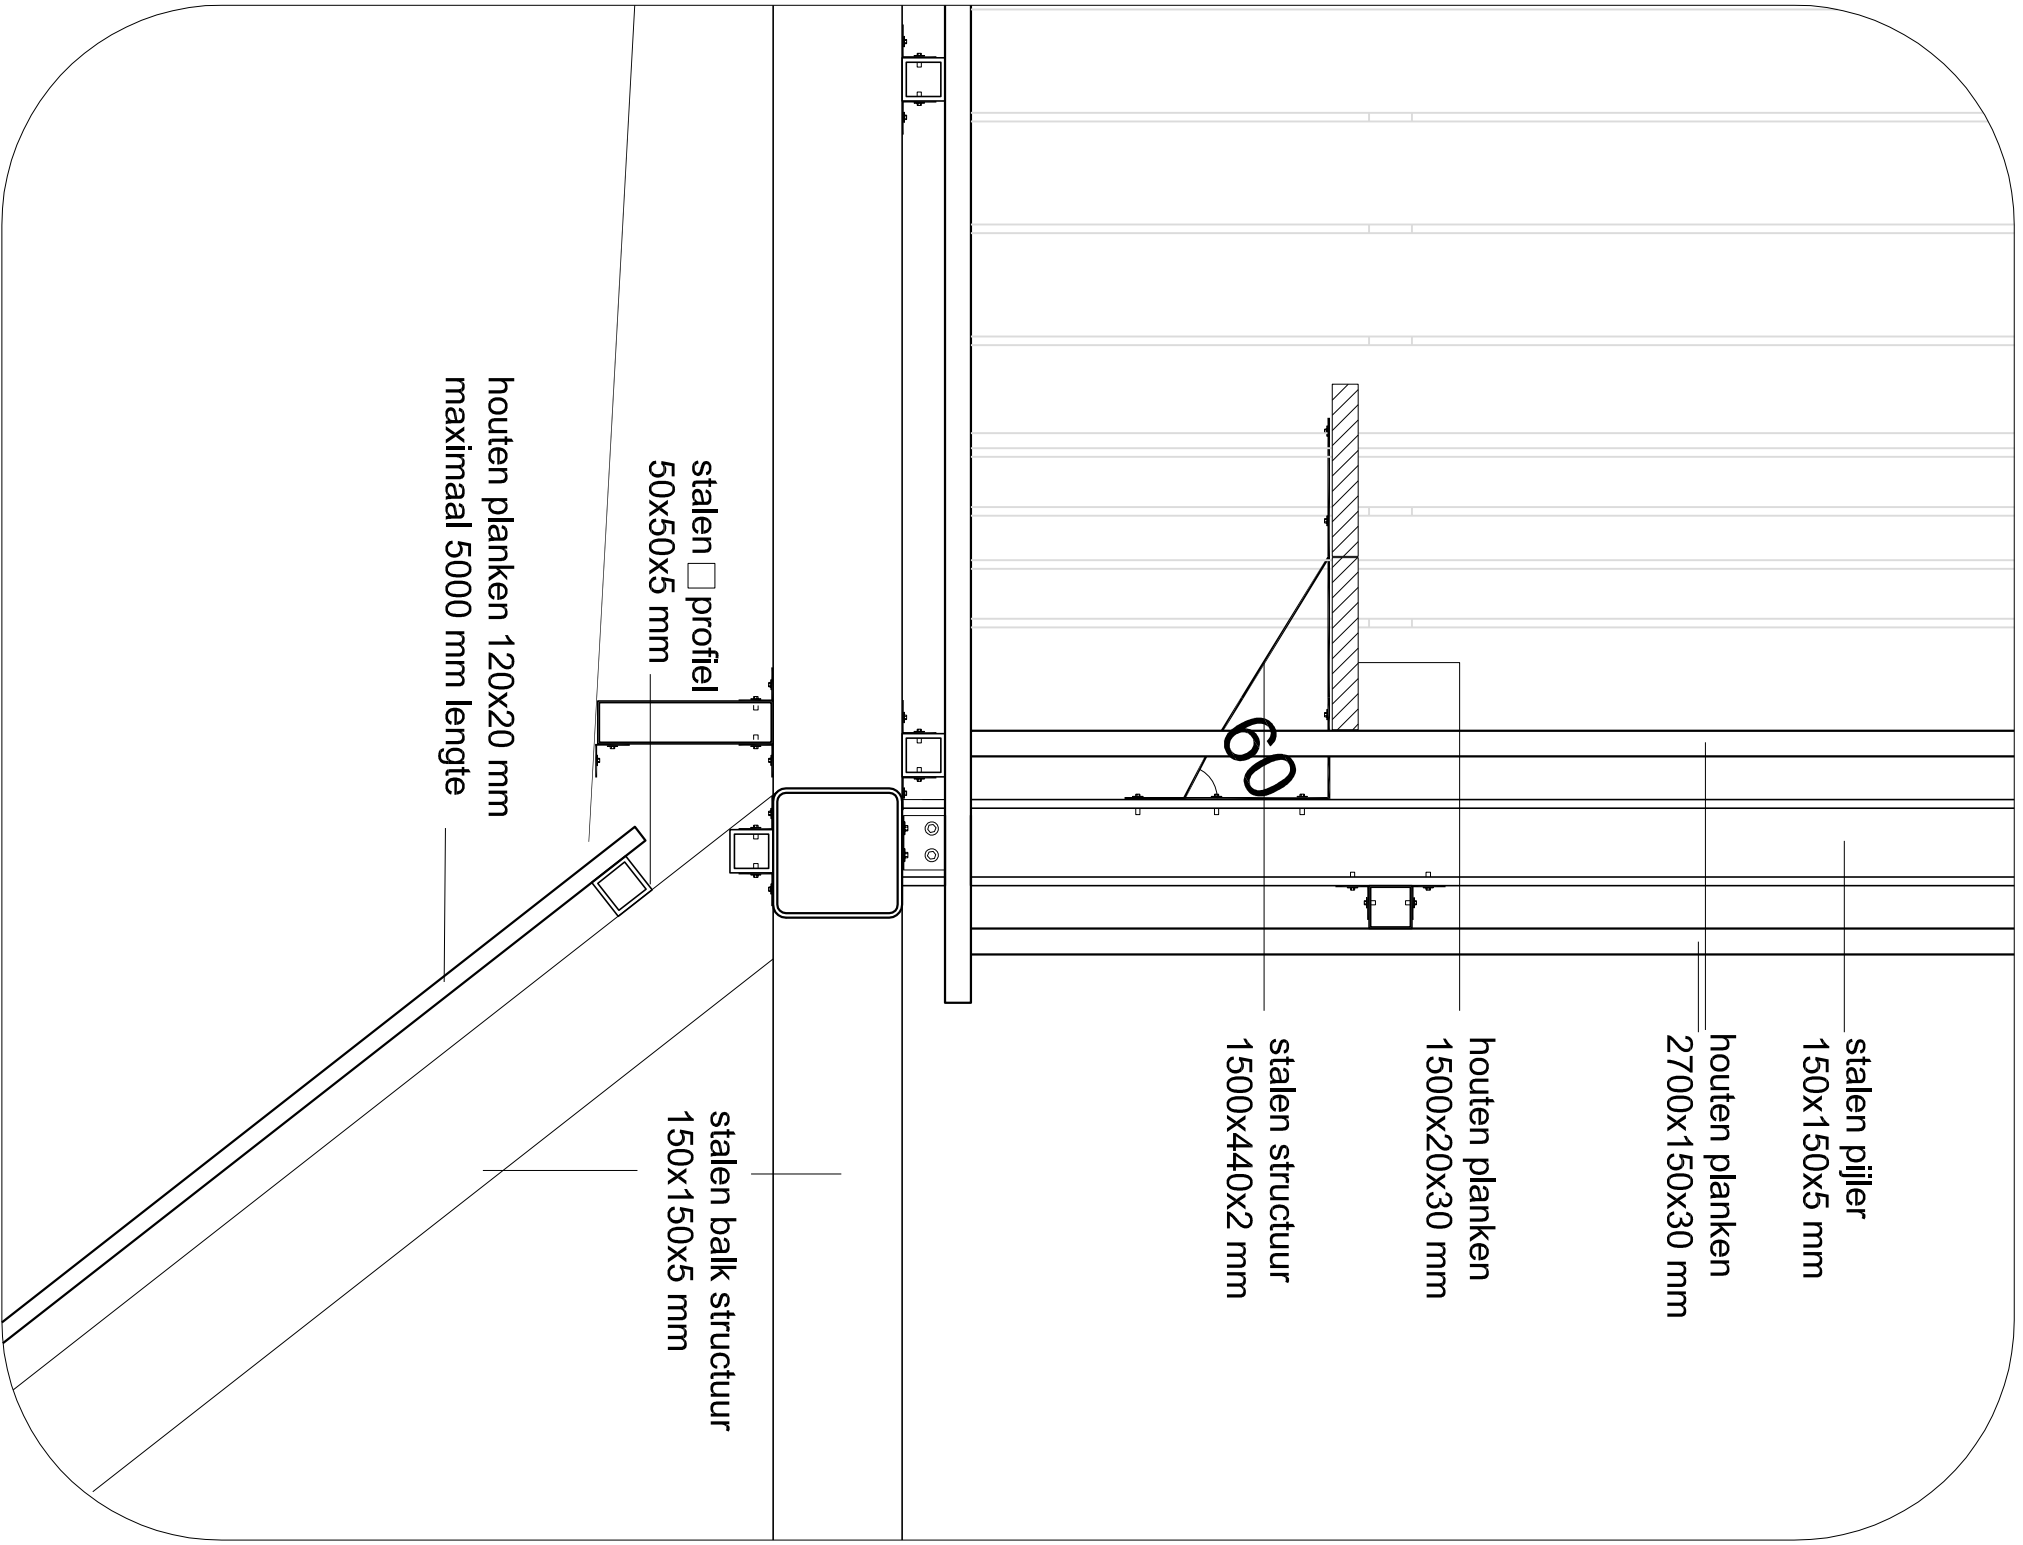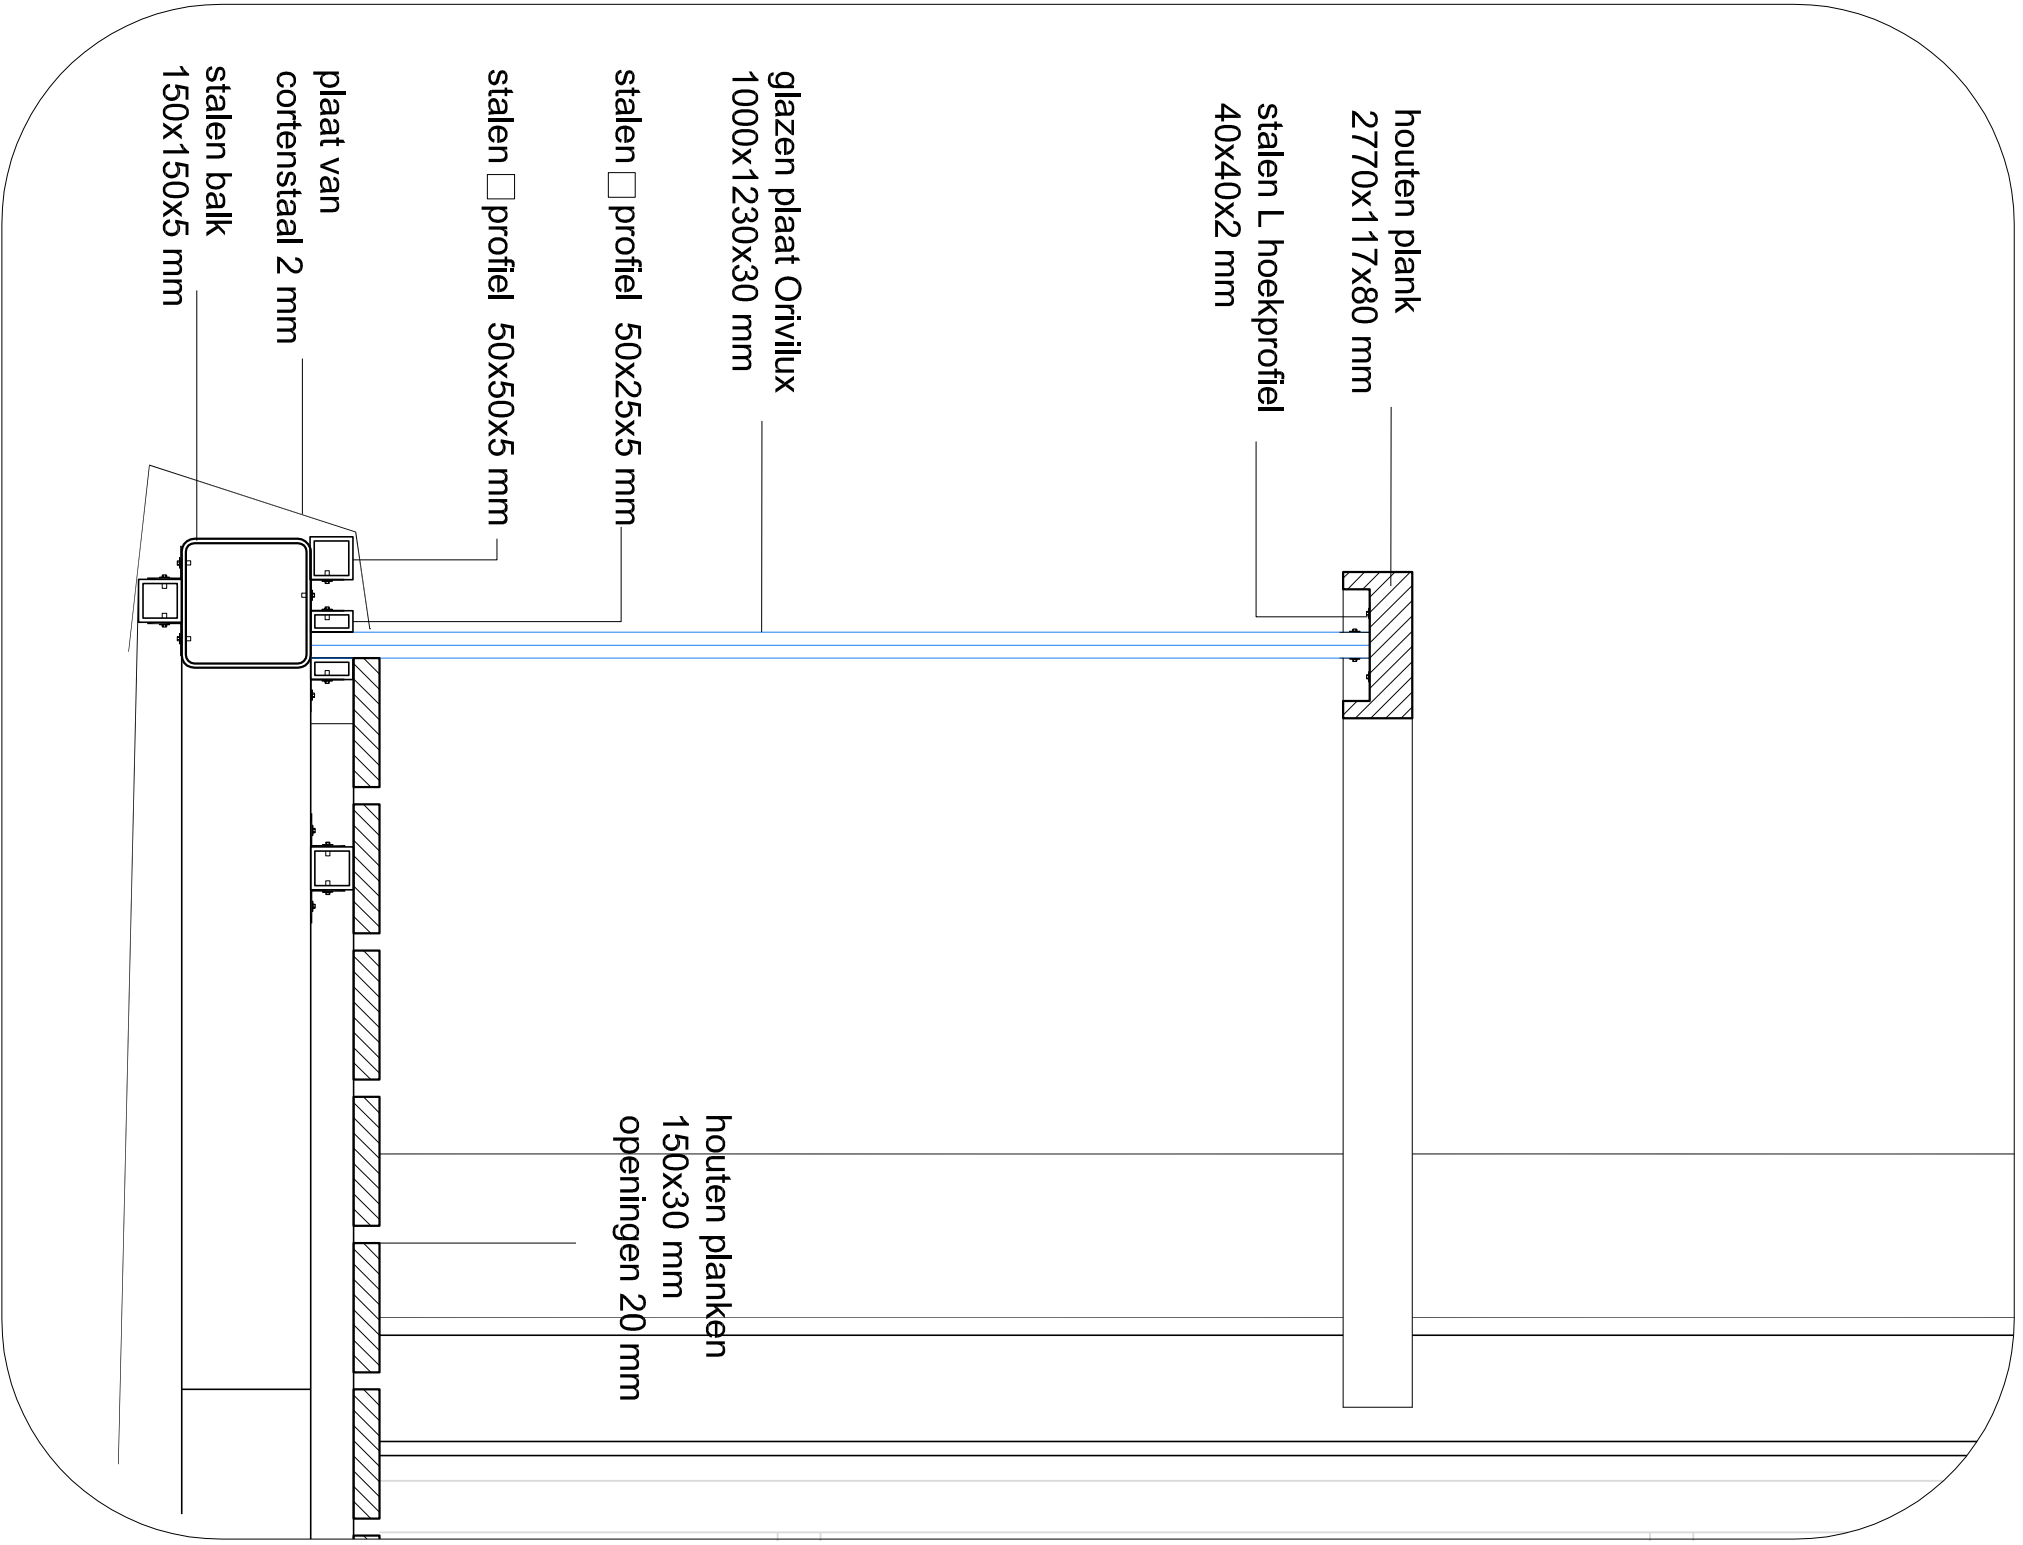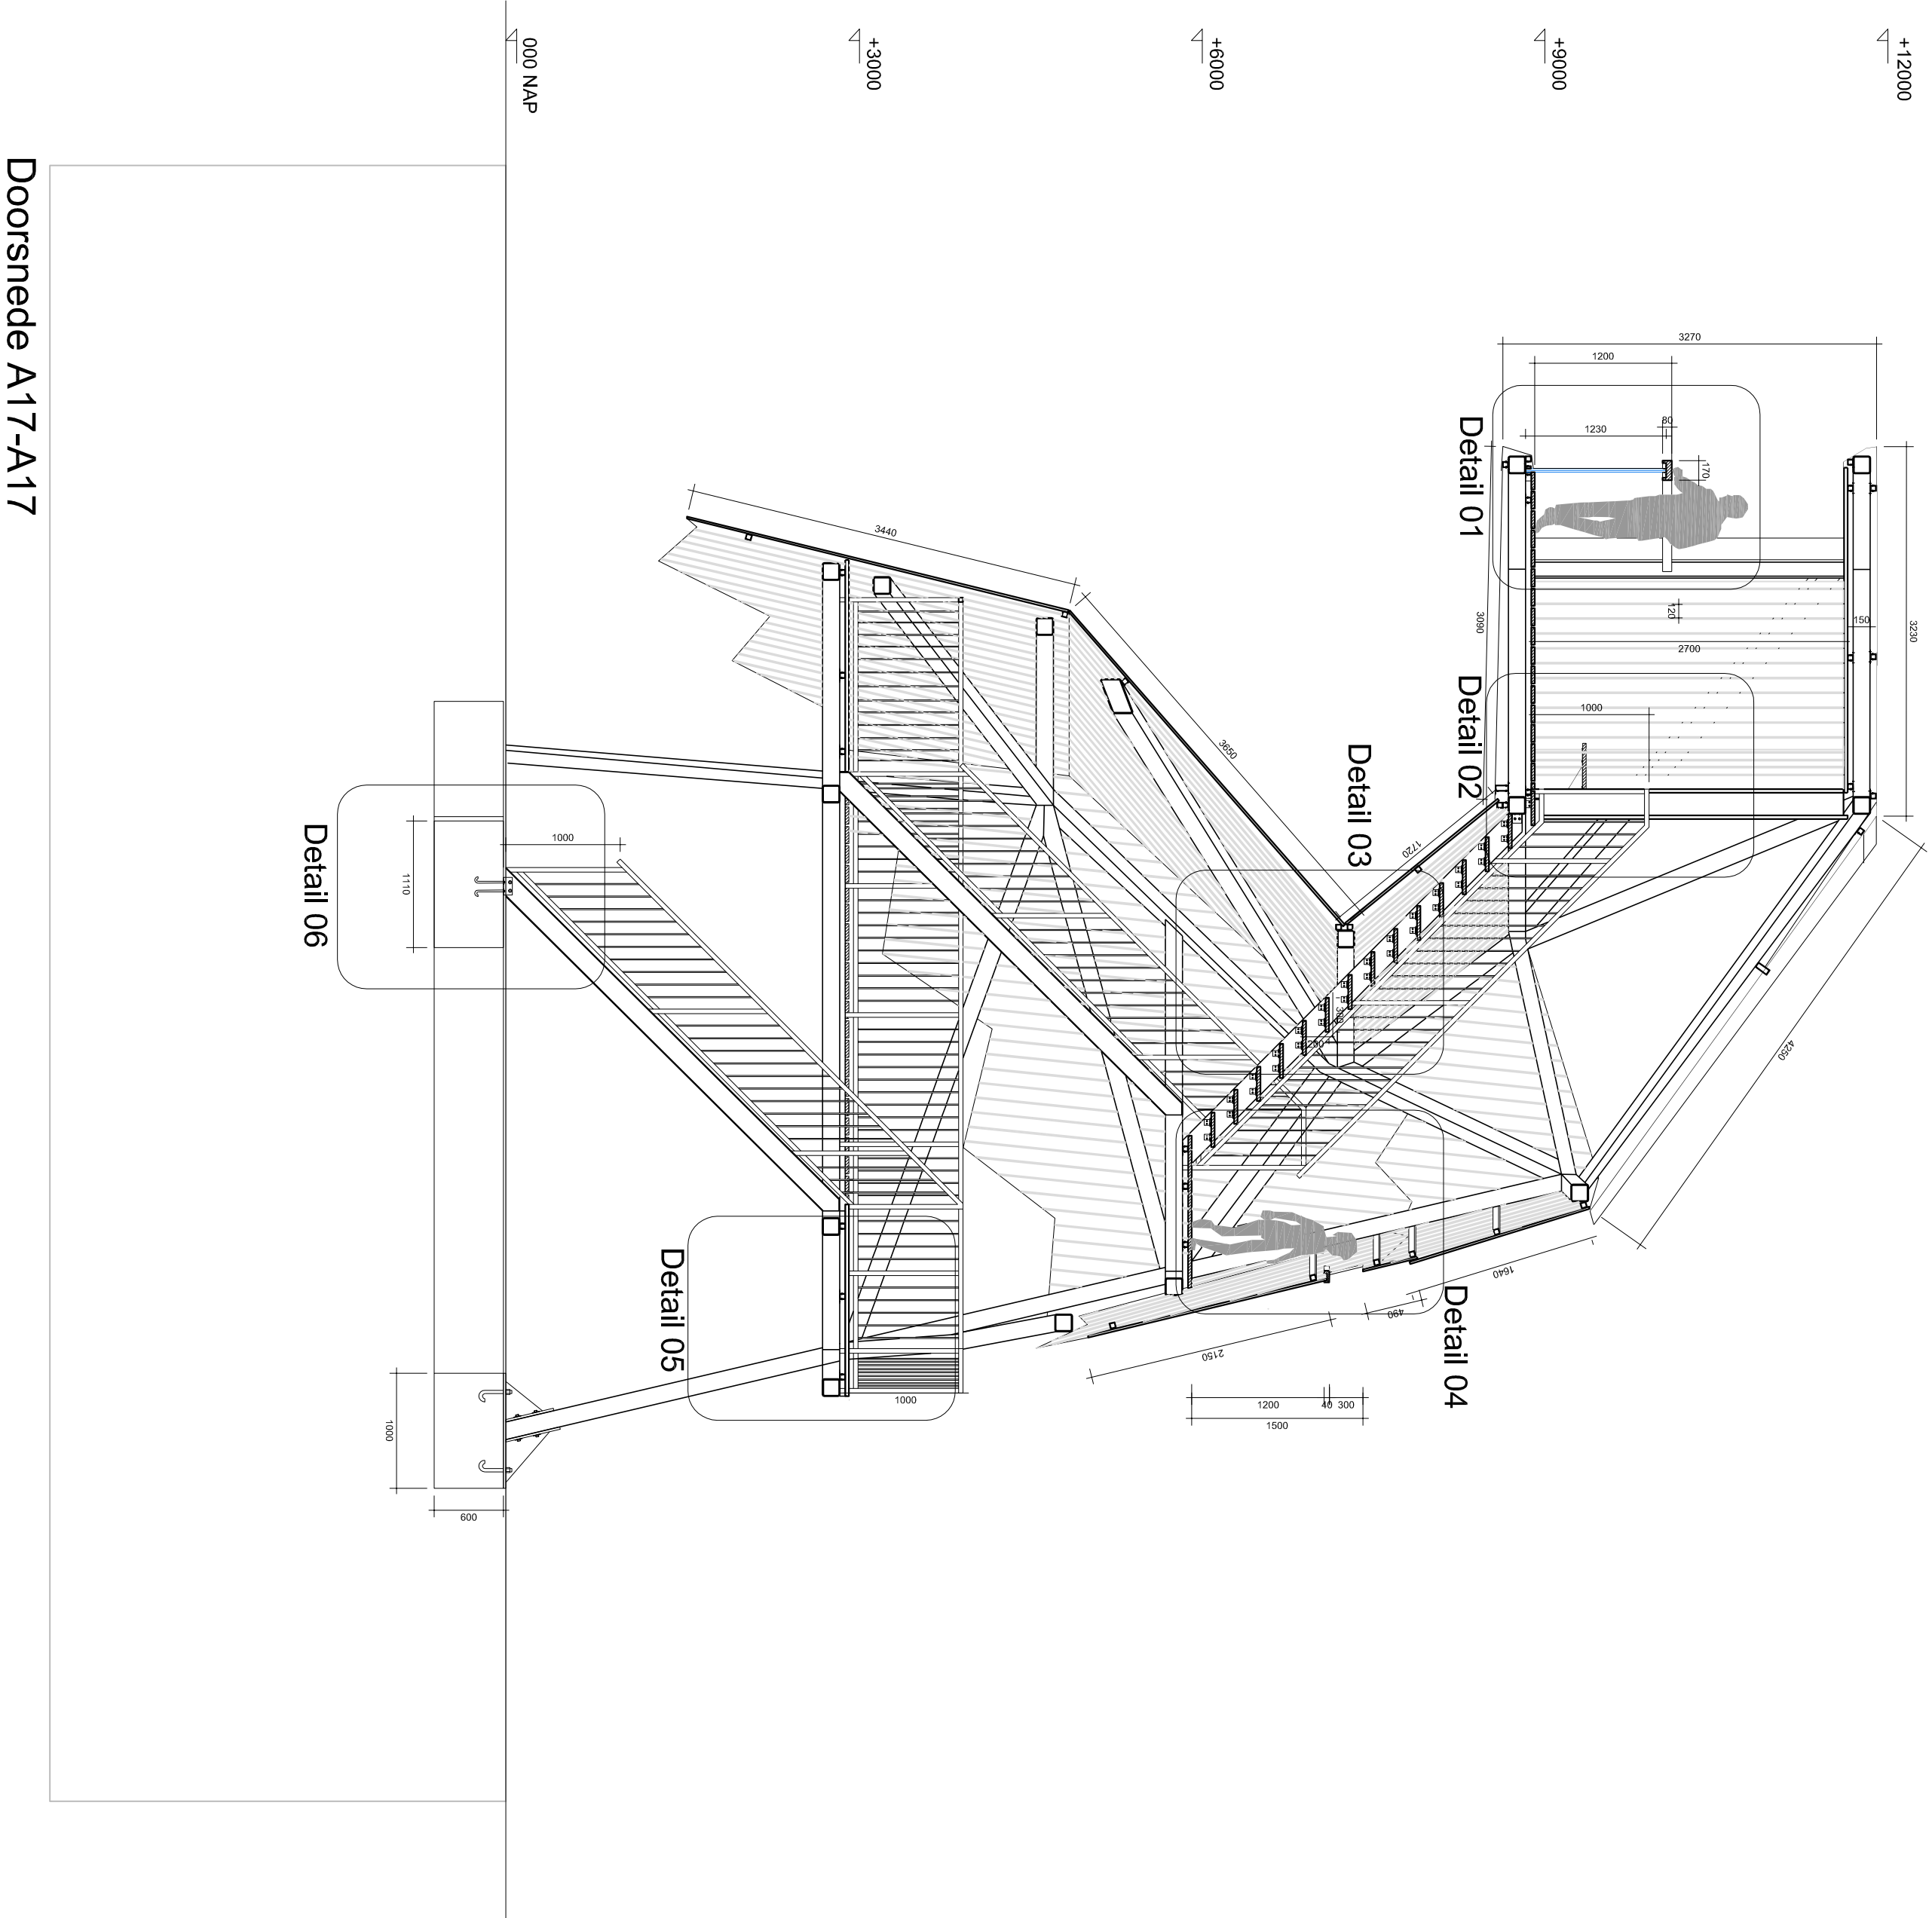


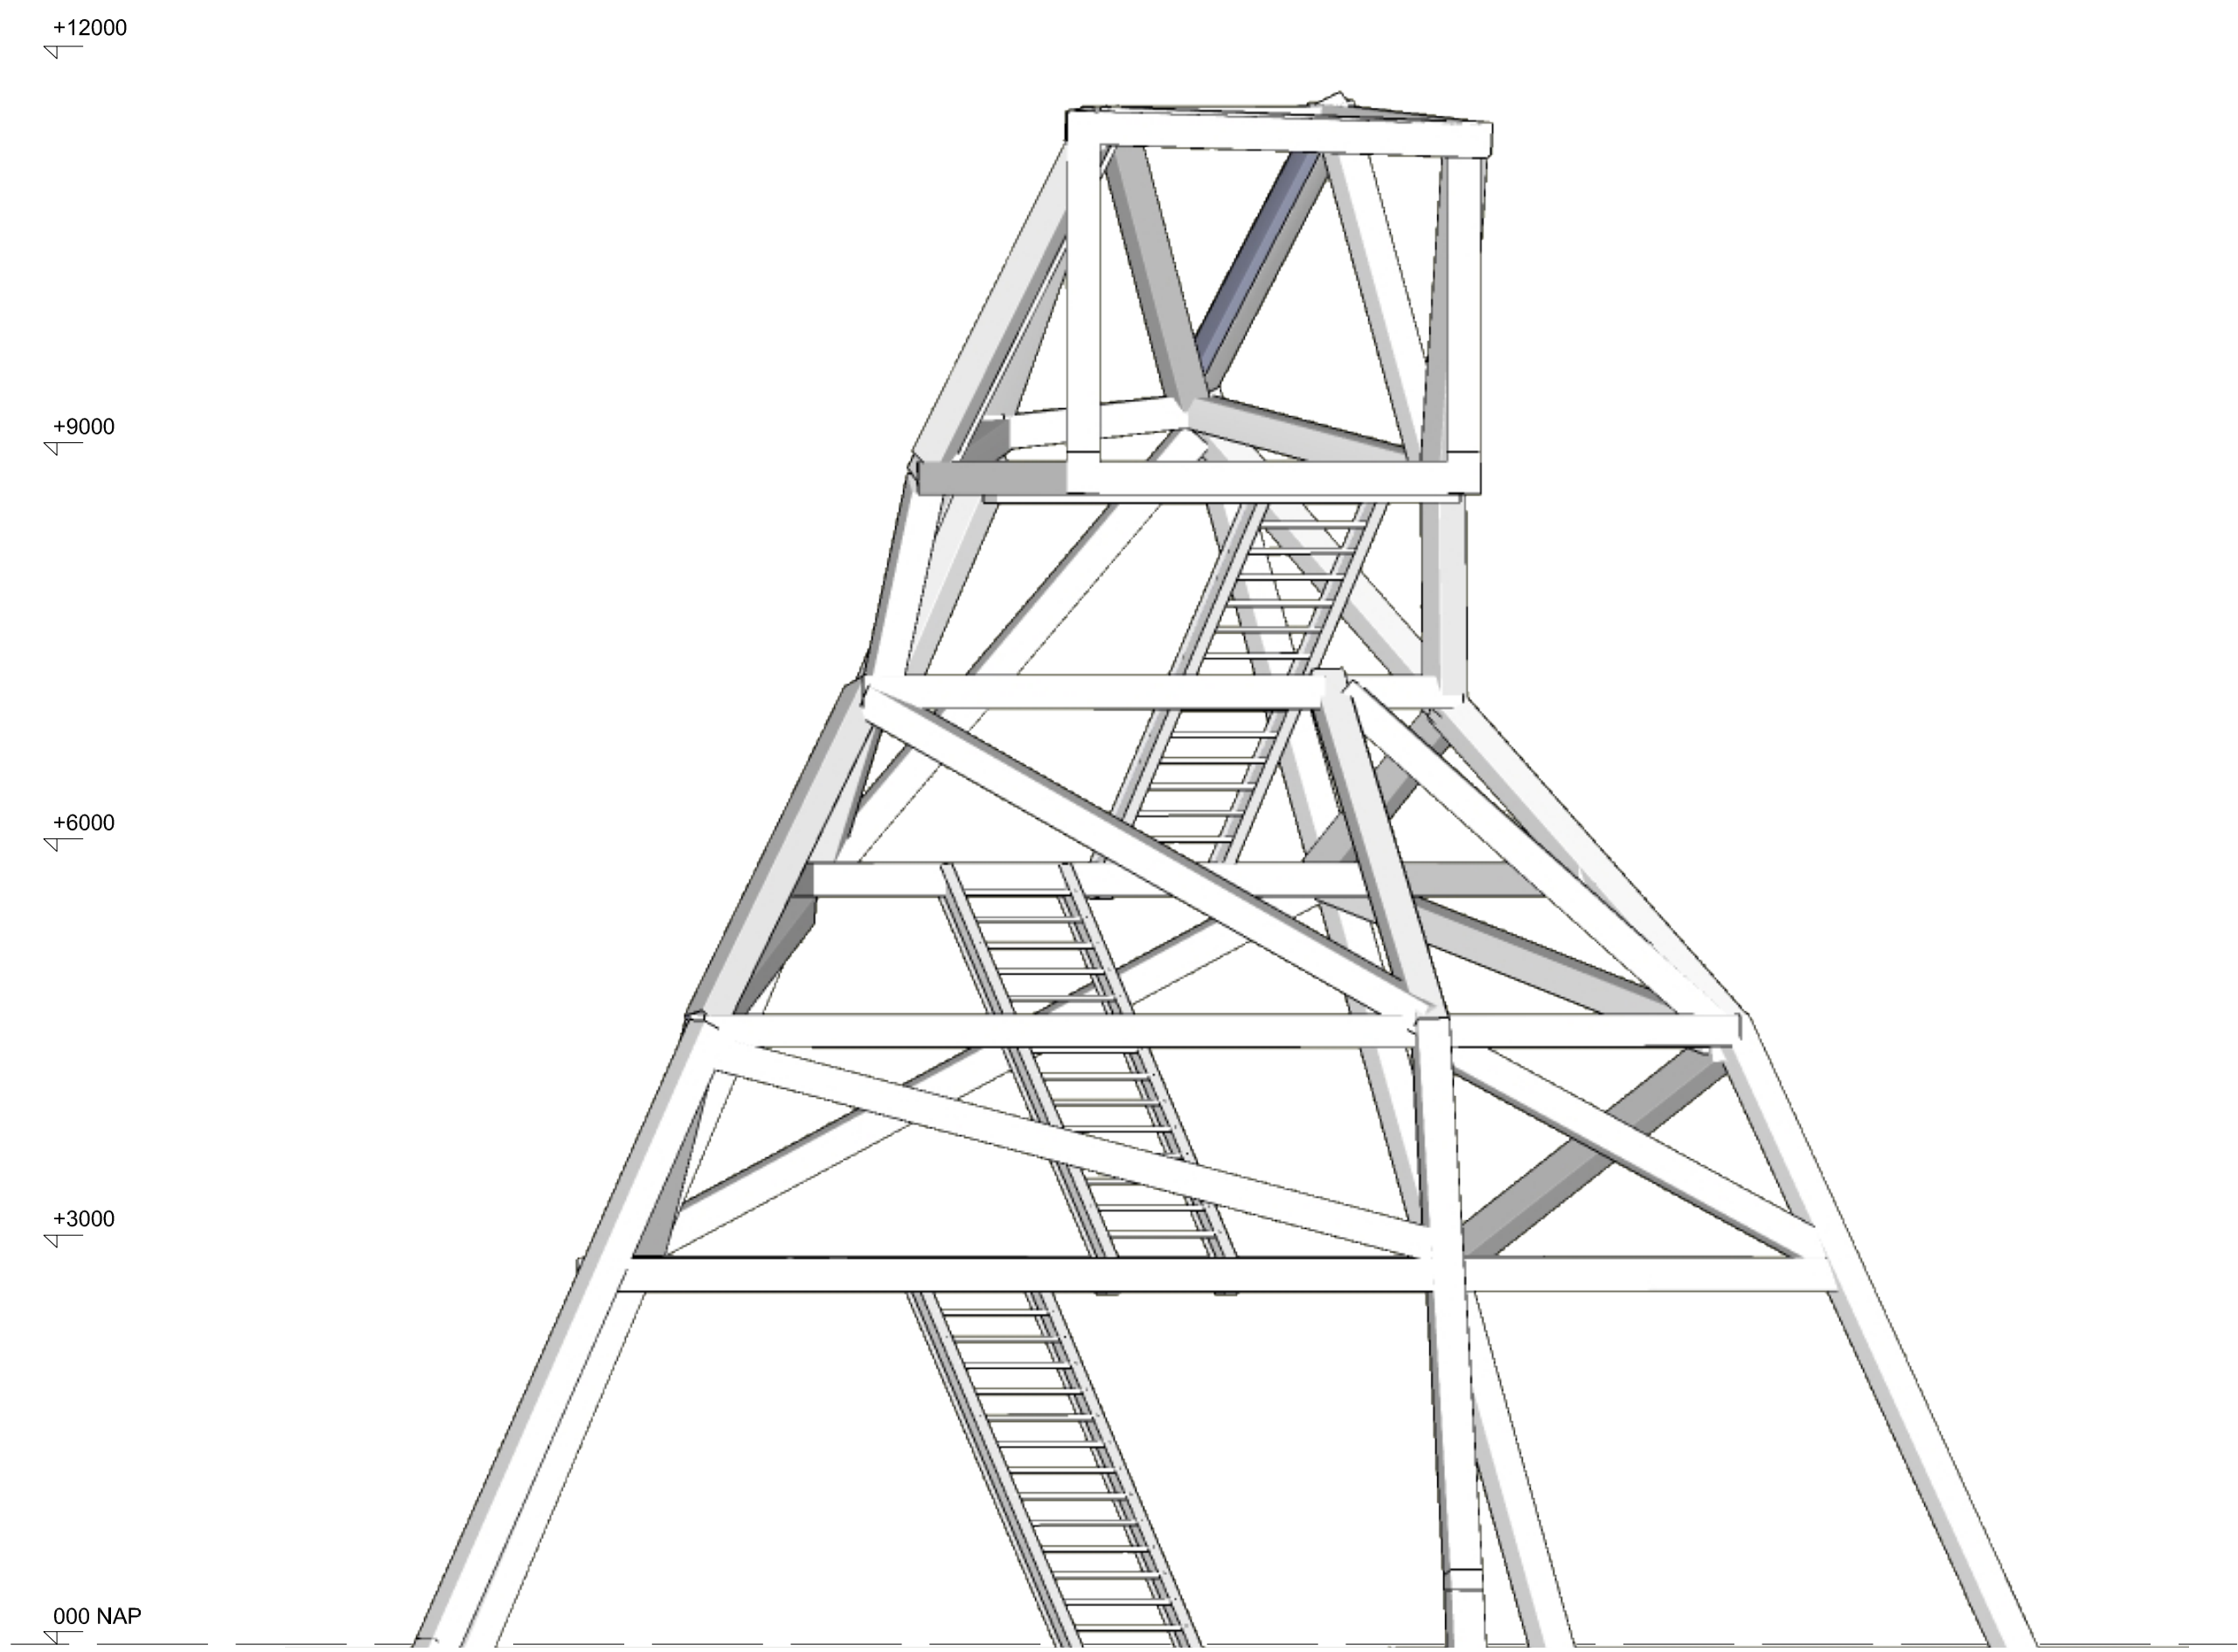


Vooraanzicht 01

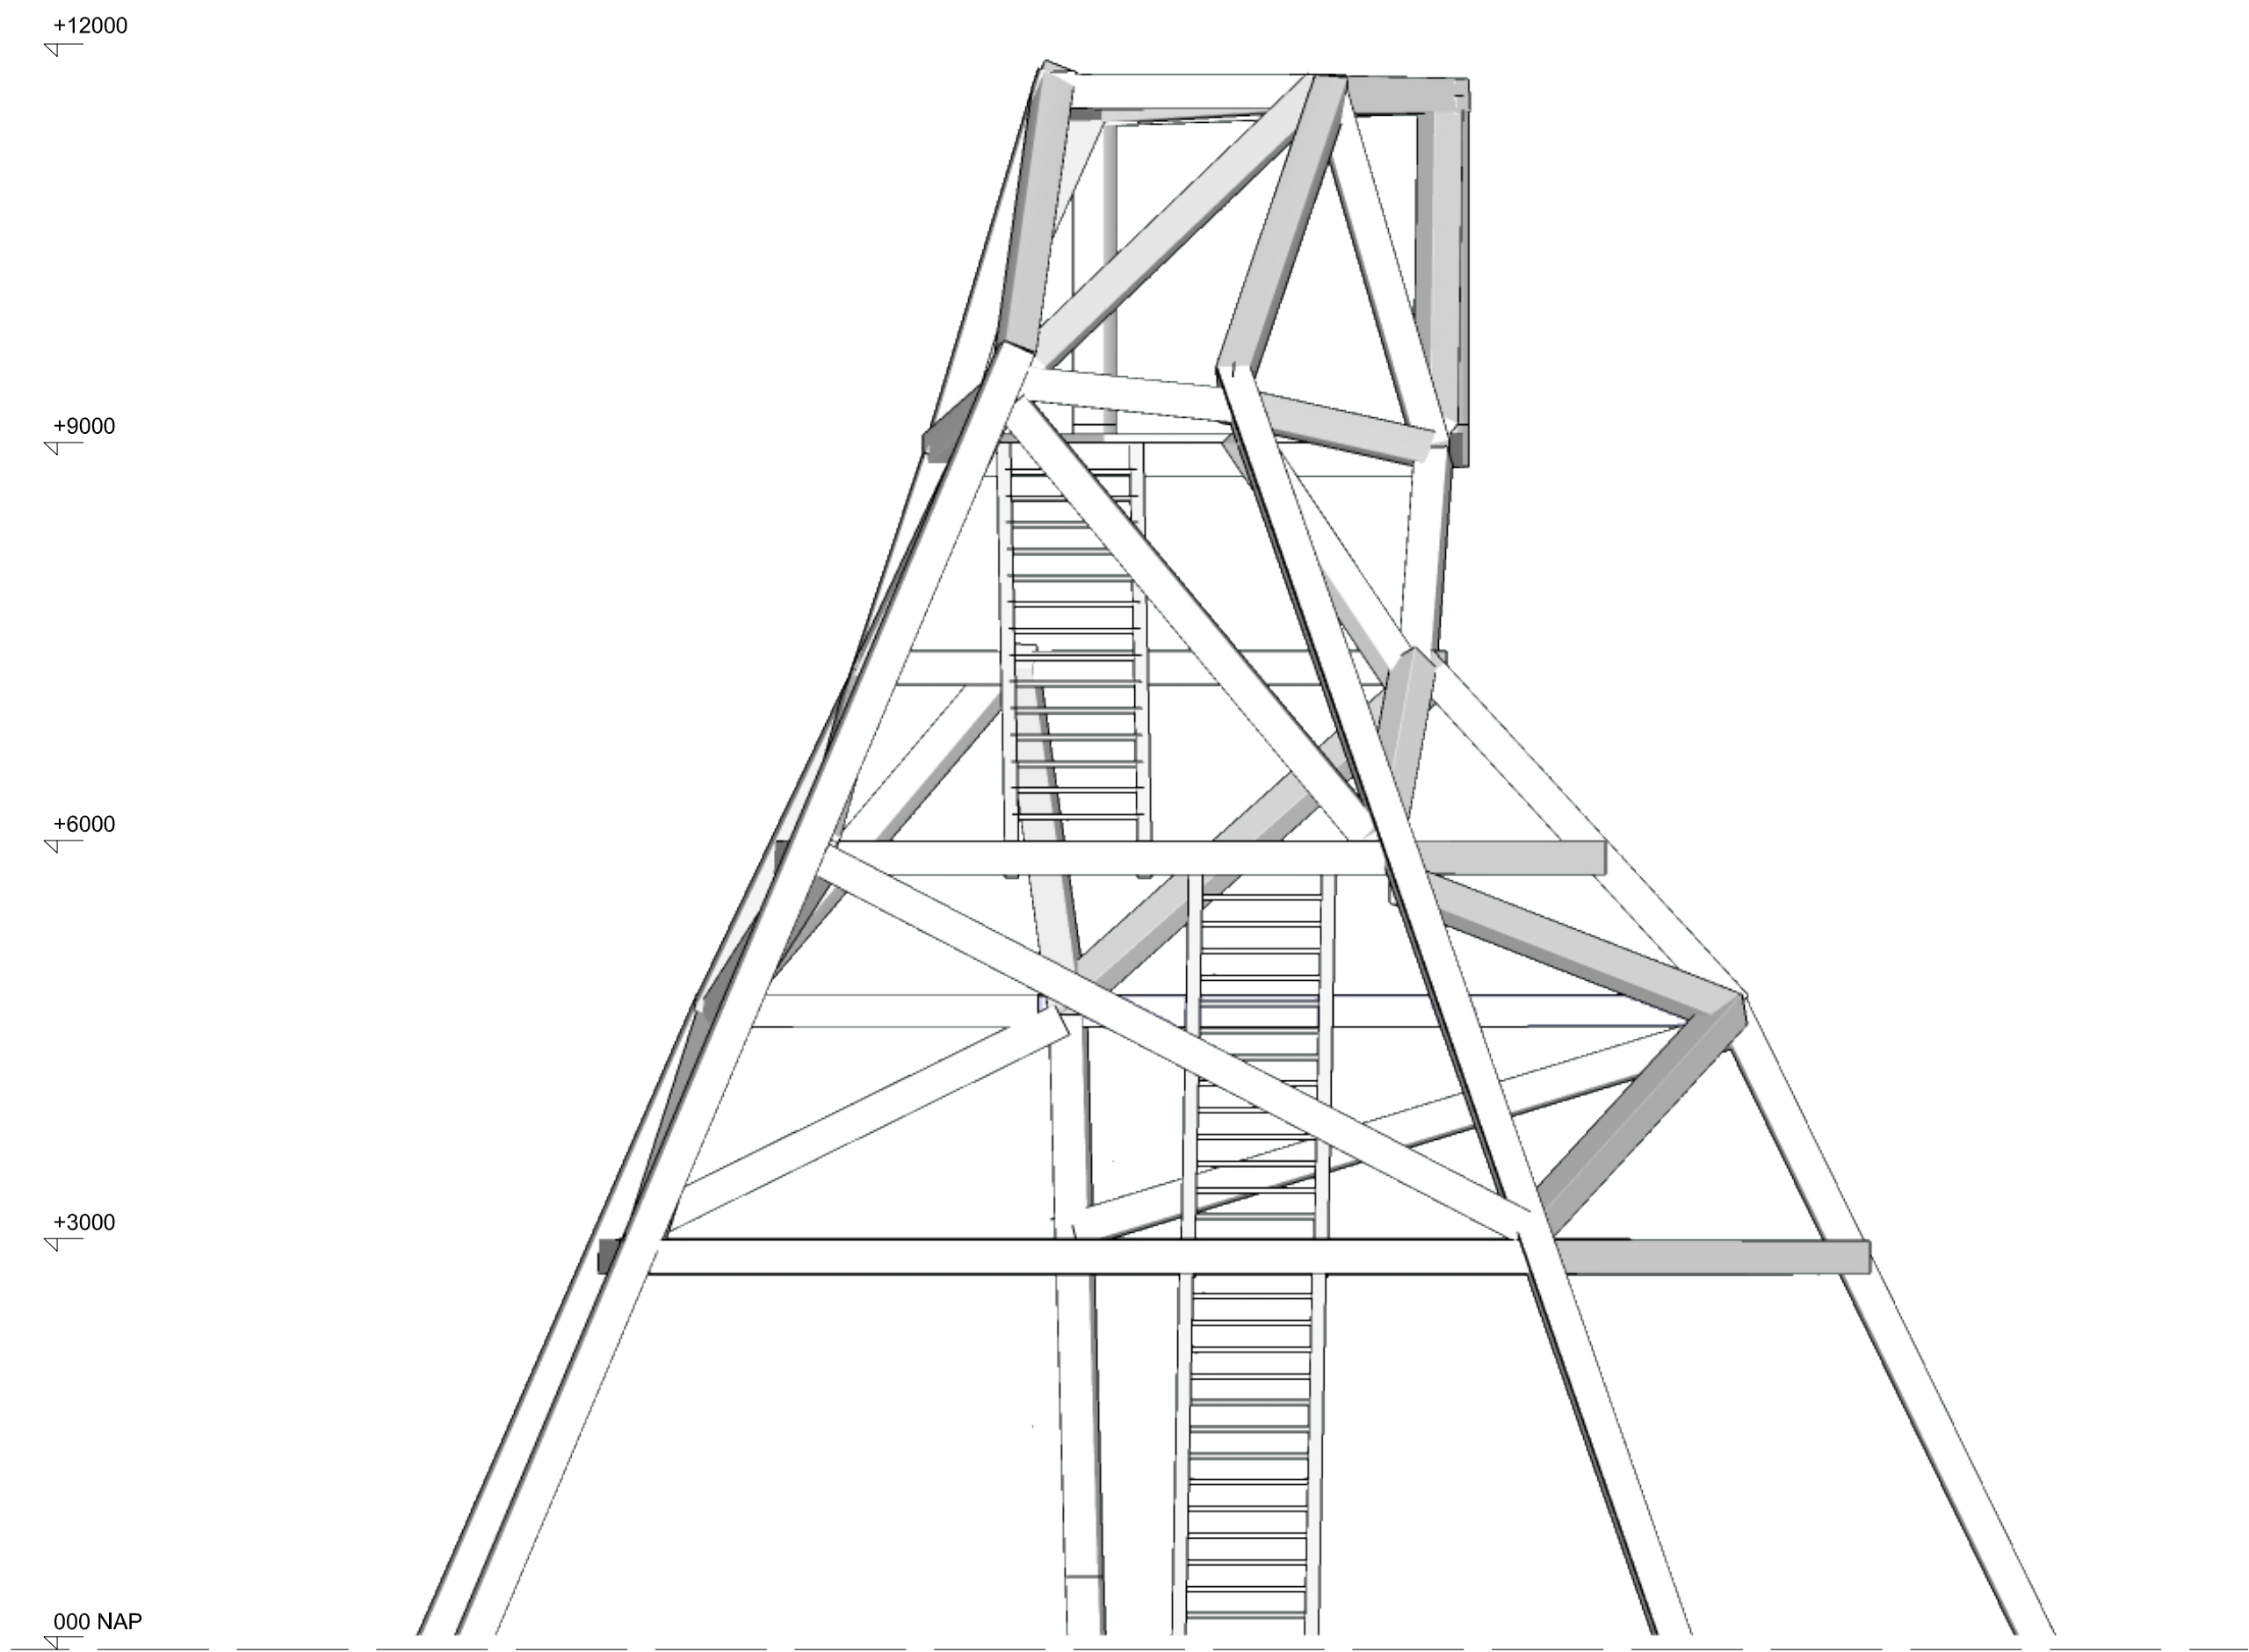


Achteraanzicht

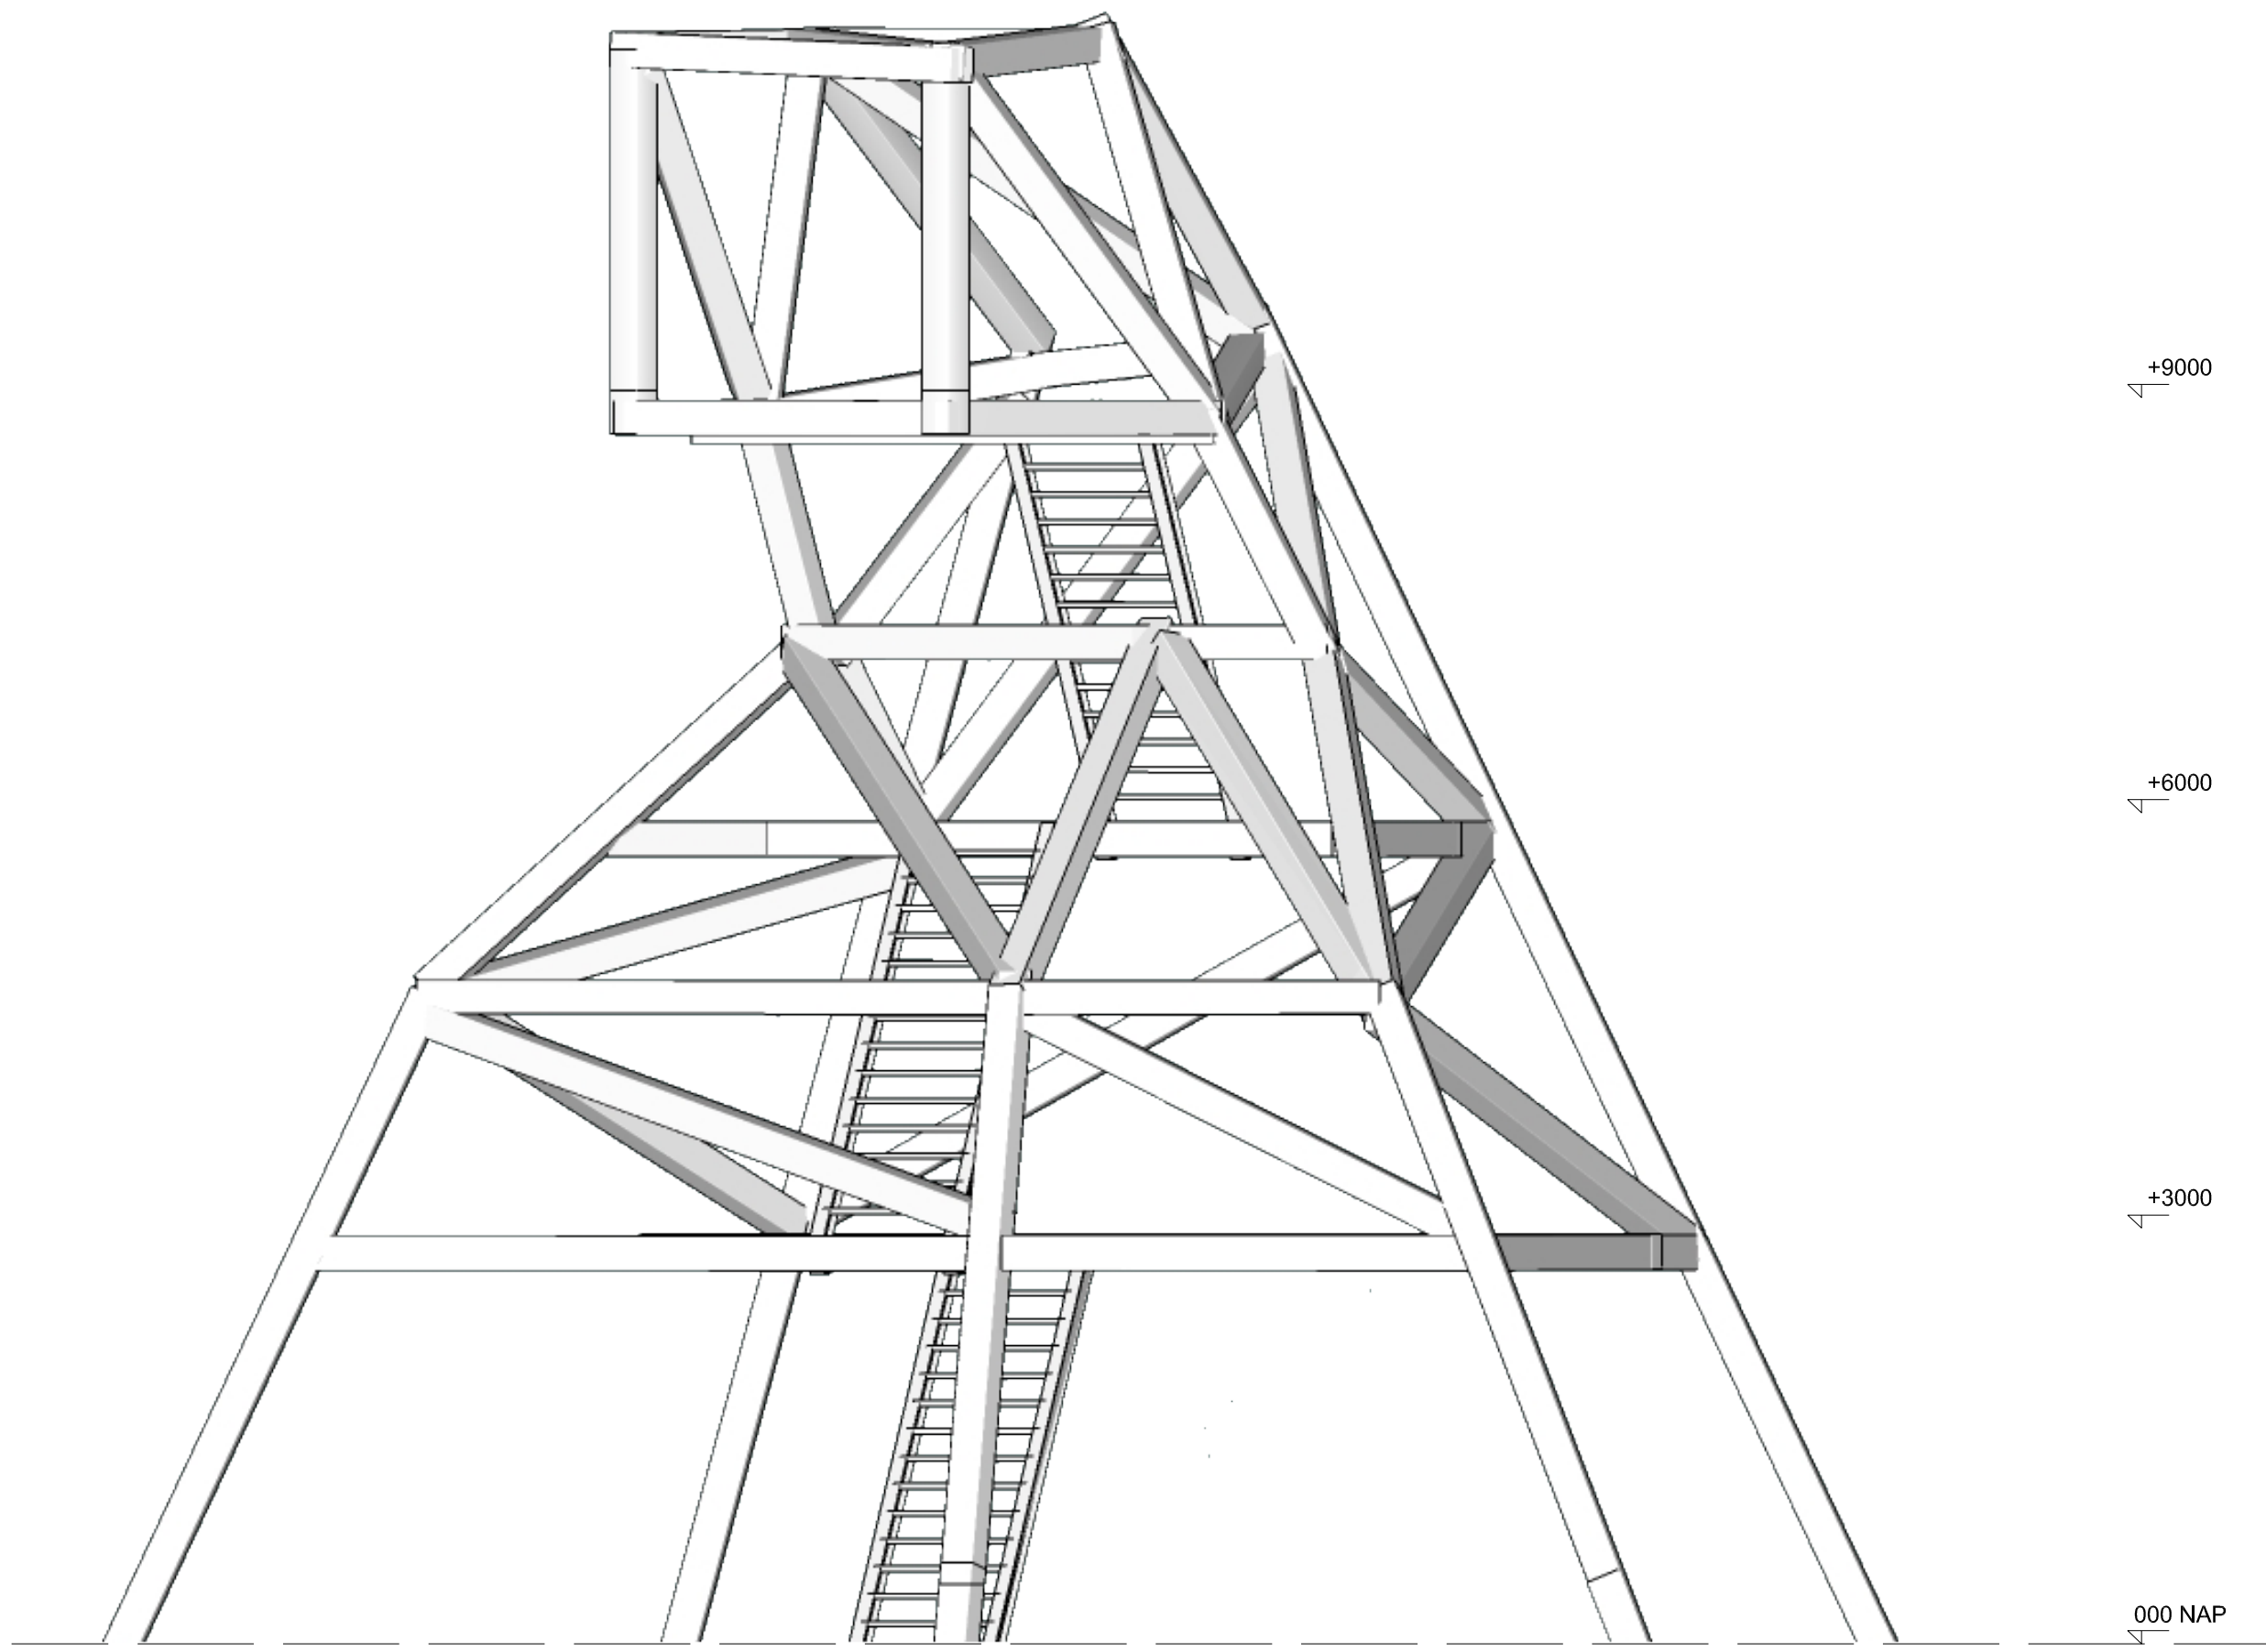

Vooraanzicht 02

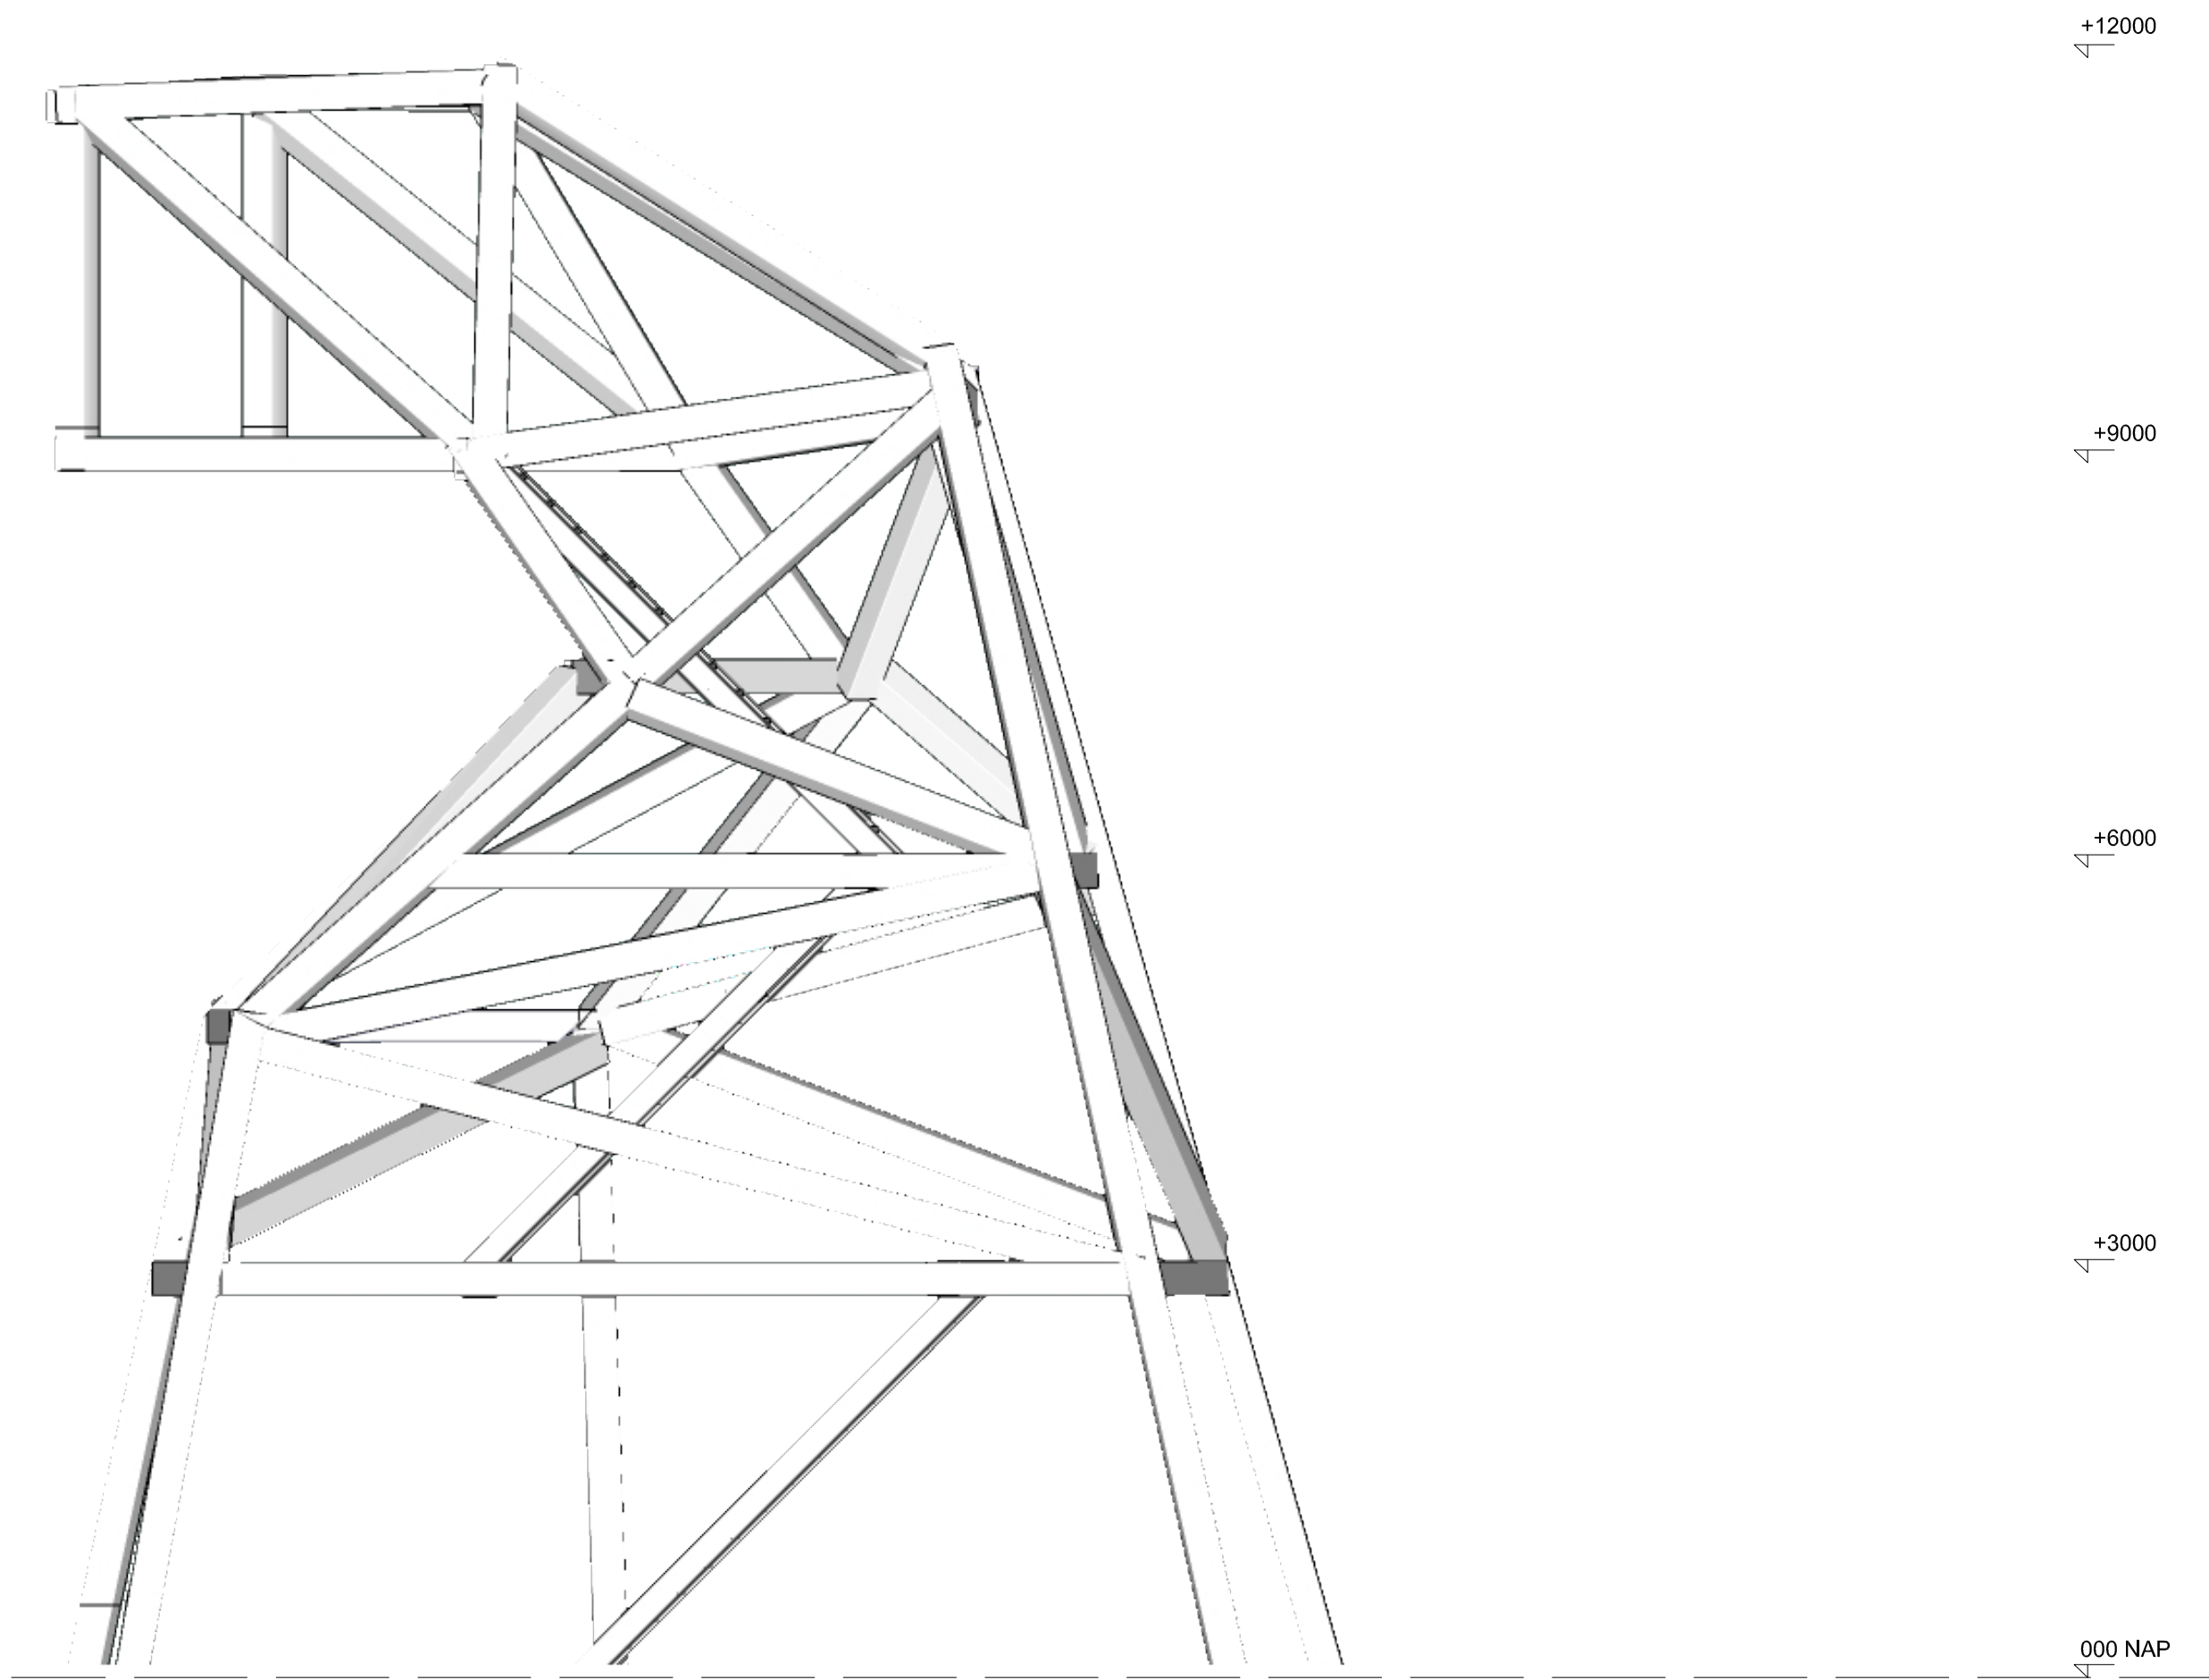

Zijaanzicht 01

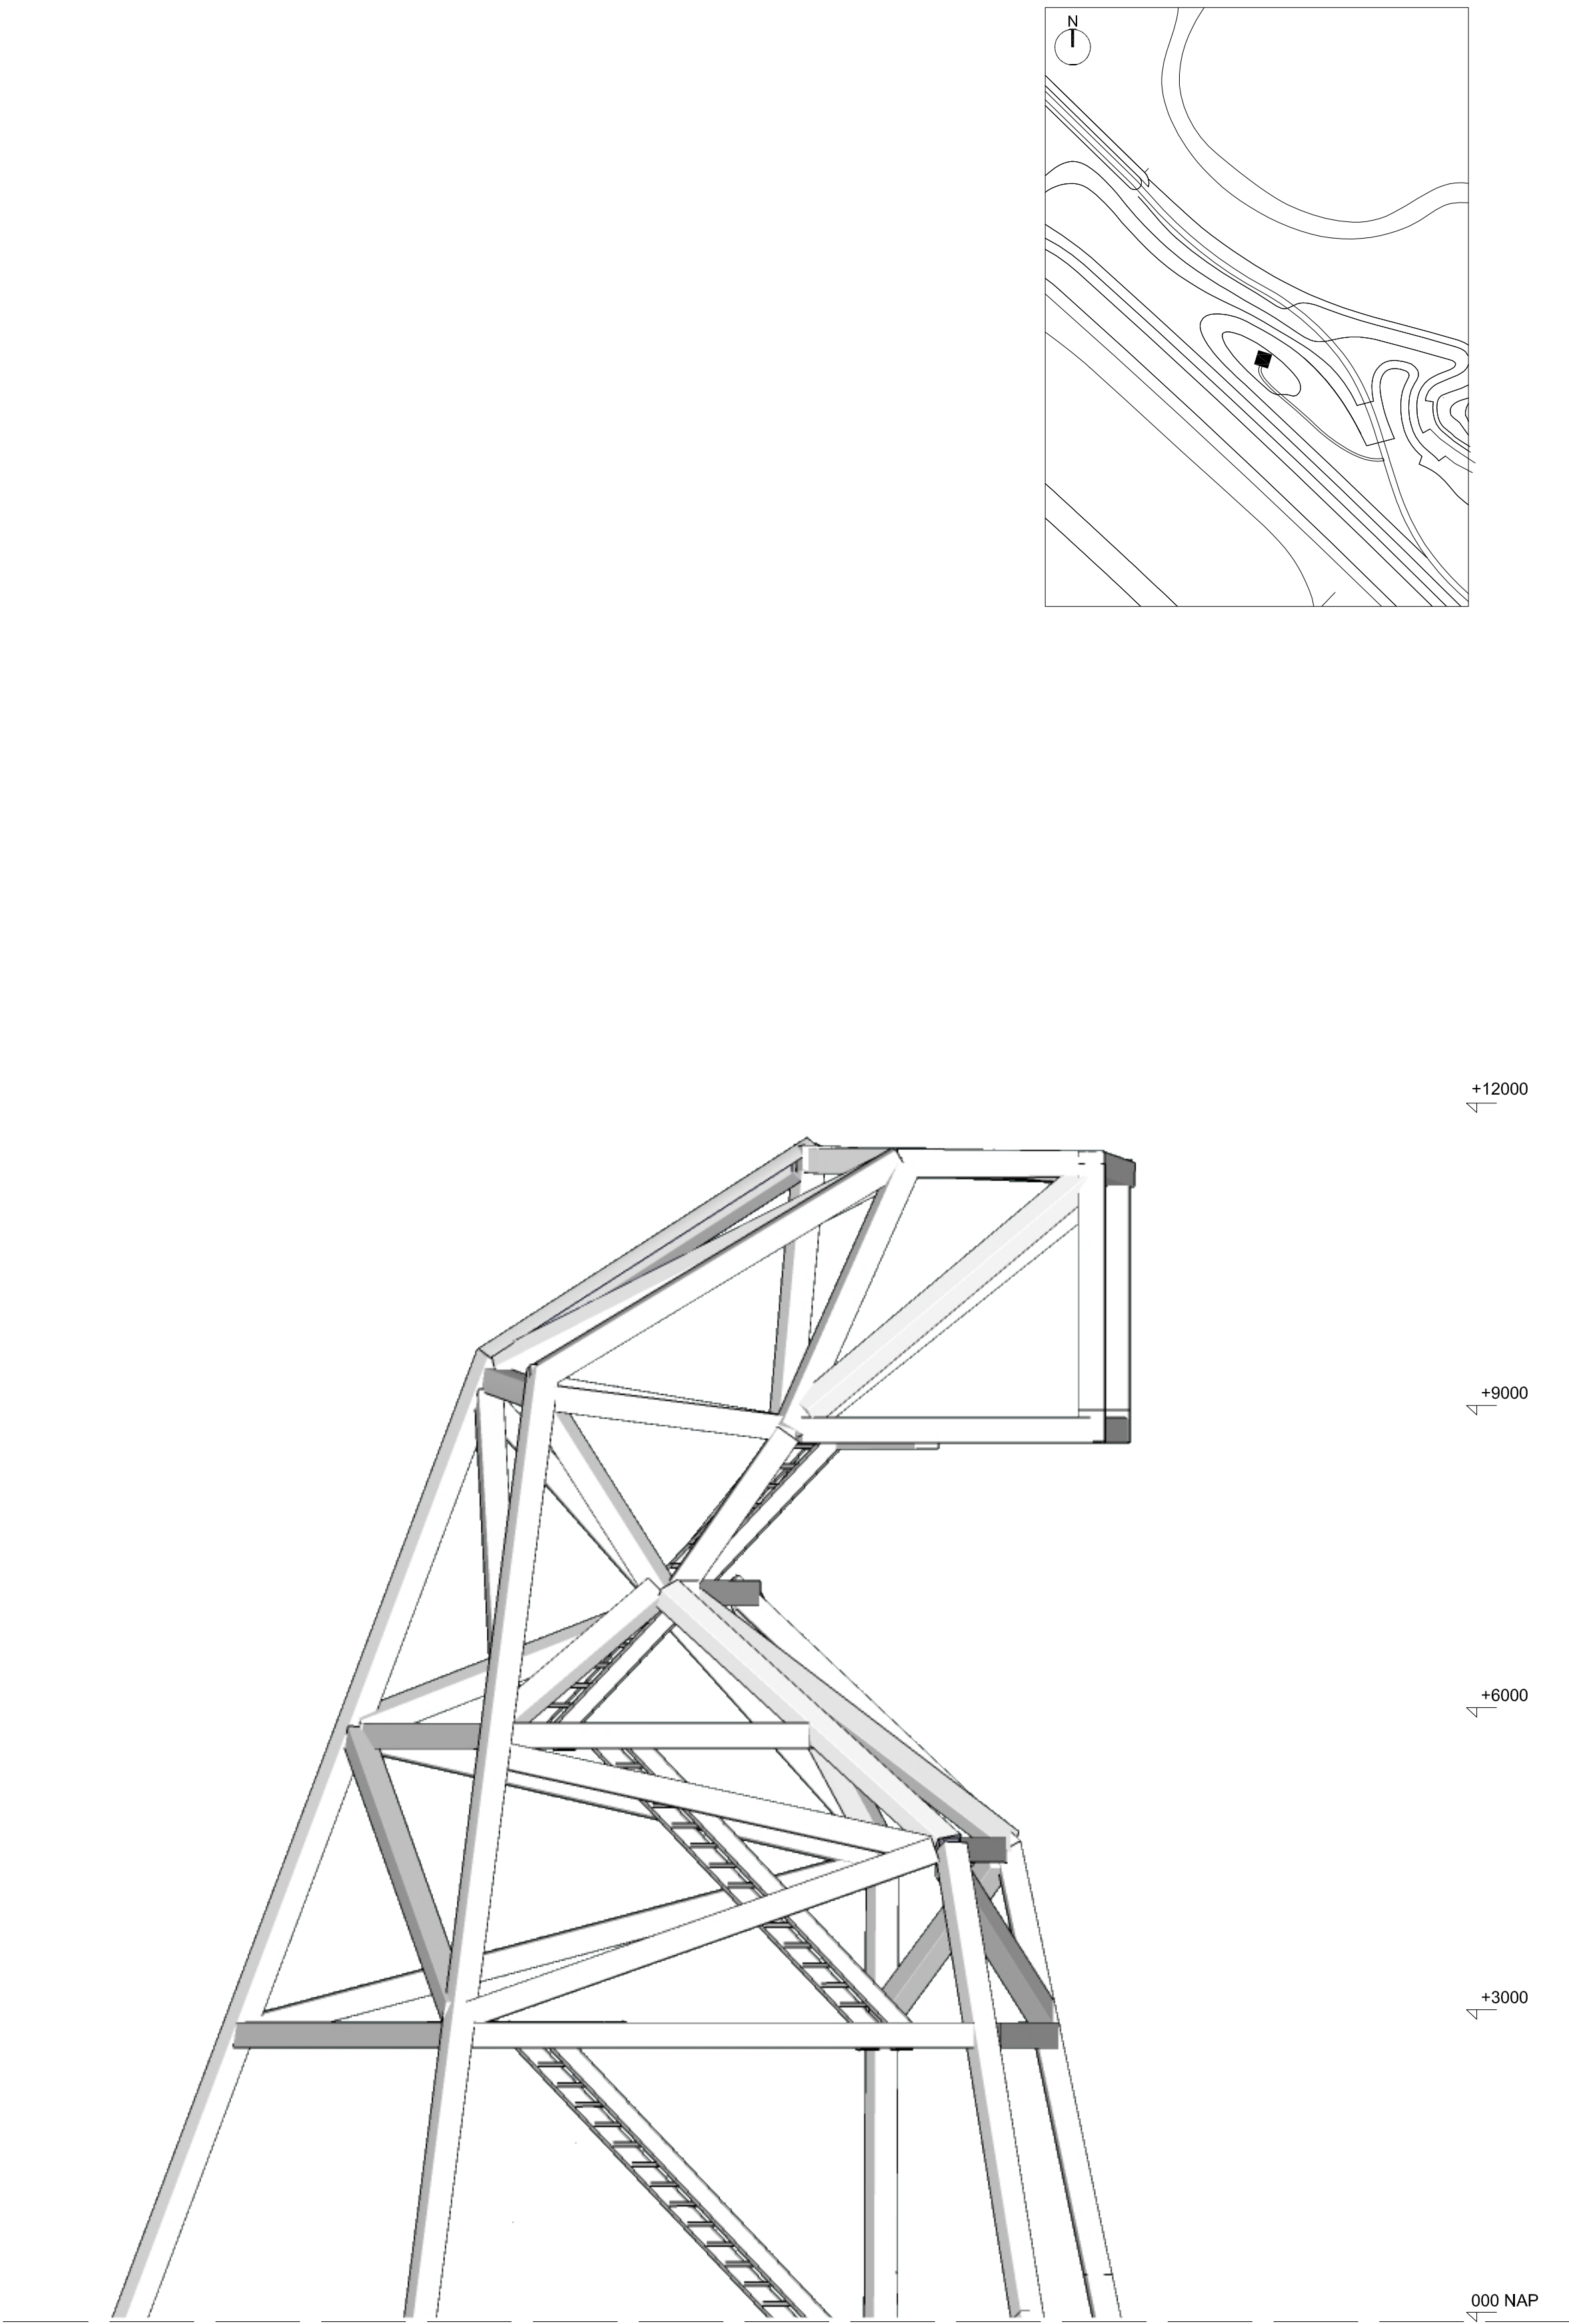

Zijaanzicht 02

Lijstnr.	Opmerkingen	Gepland	Gecontroleerd	Alkoord	Datum
Eerste uitgave	A. Sidi				14-06-2016
Revisie	Aanpassingen a.h.v. DO 14-06-2016	A. Sidi			23-06-2016
Revisie					
Revisie					
Opdrachtgever					
Boskalis					
Project					
Eerste fase Marker Wadden					
Omschrijving					
Definitief Ontwerp Ruimtelijke Kwaliteit Aanzichten Staalstructuur Uitkijktoren 'Stelloper'					
Formaat	Schaal	Fase	bladnr.	van	Projectcode
A0	1 : 50	DO-fase	4	4	1523-MAR
					Tekeningnr.
					017