
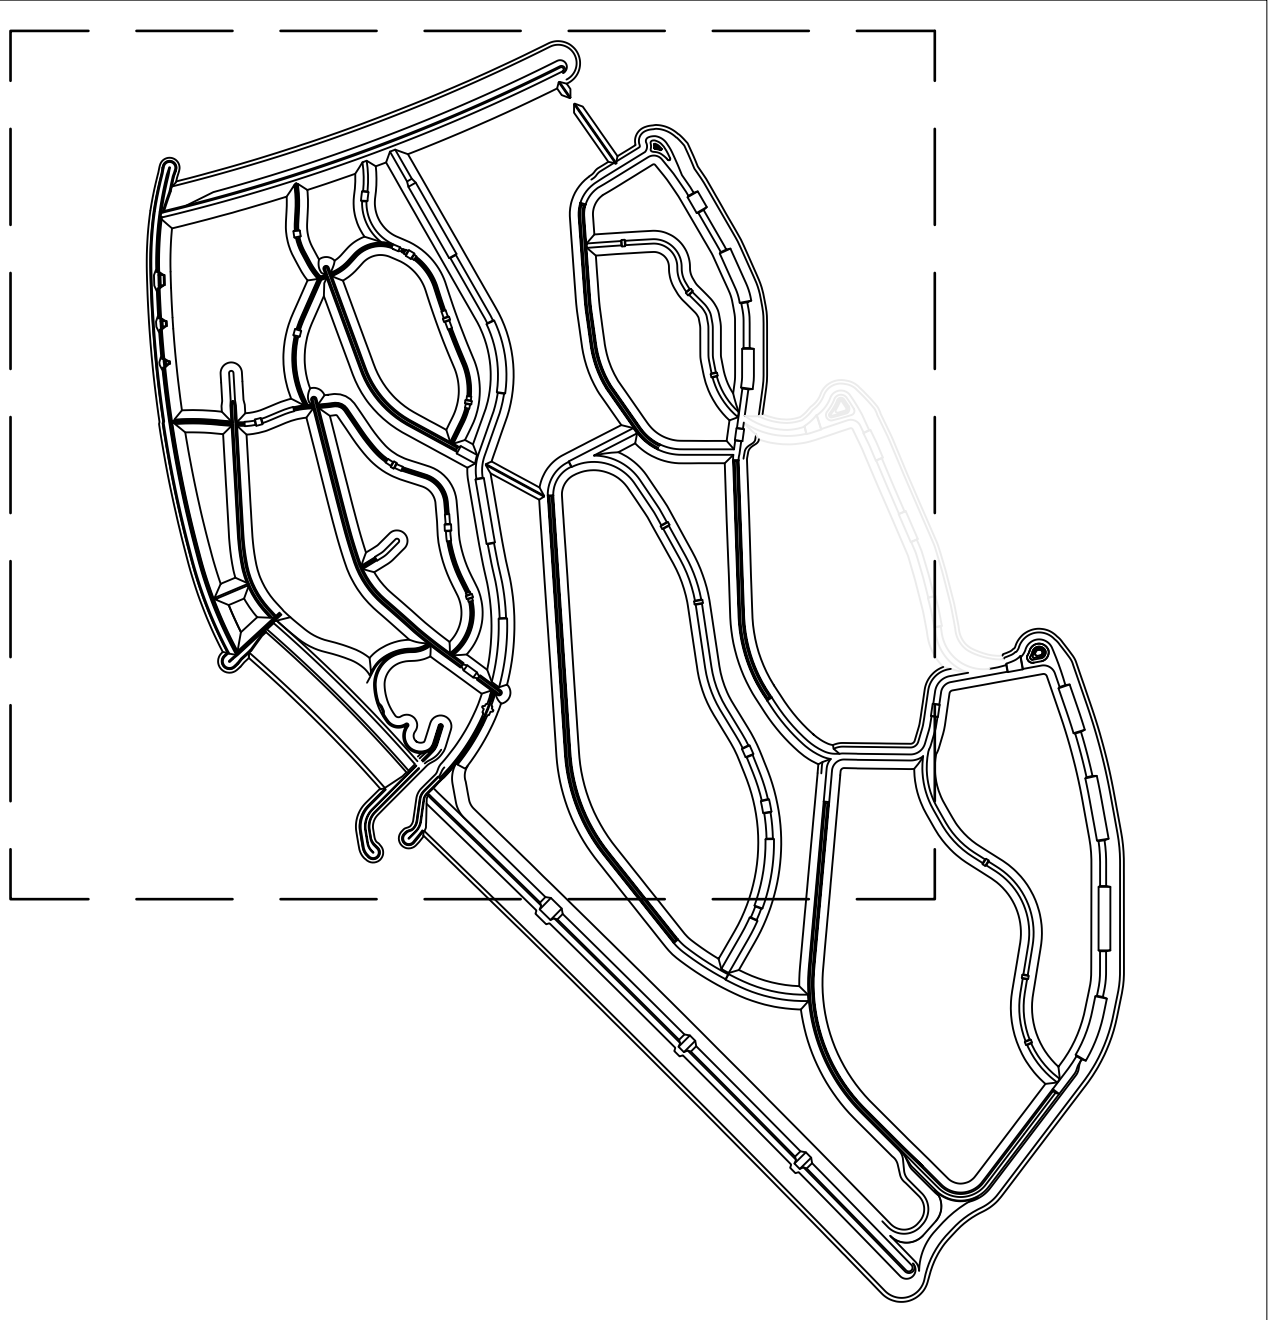


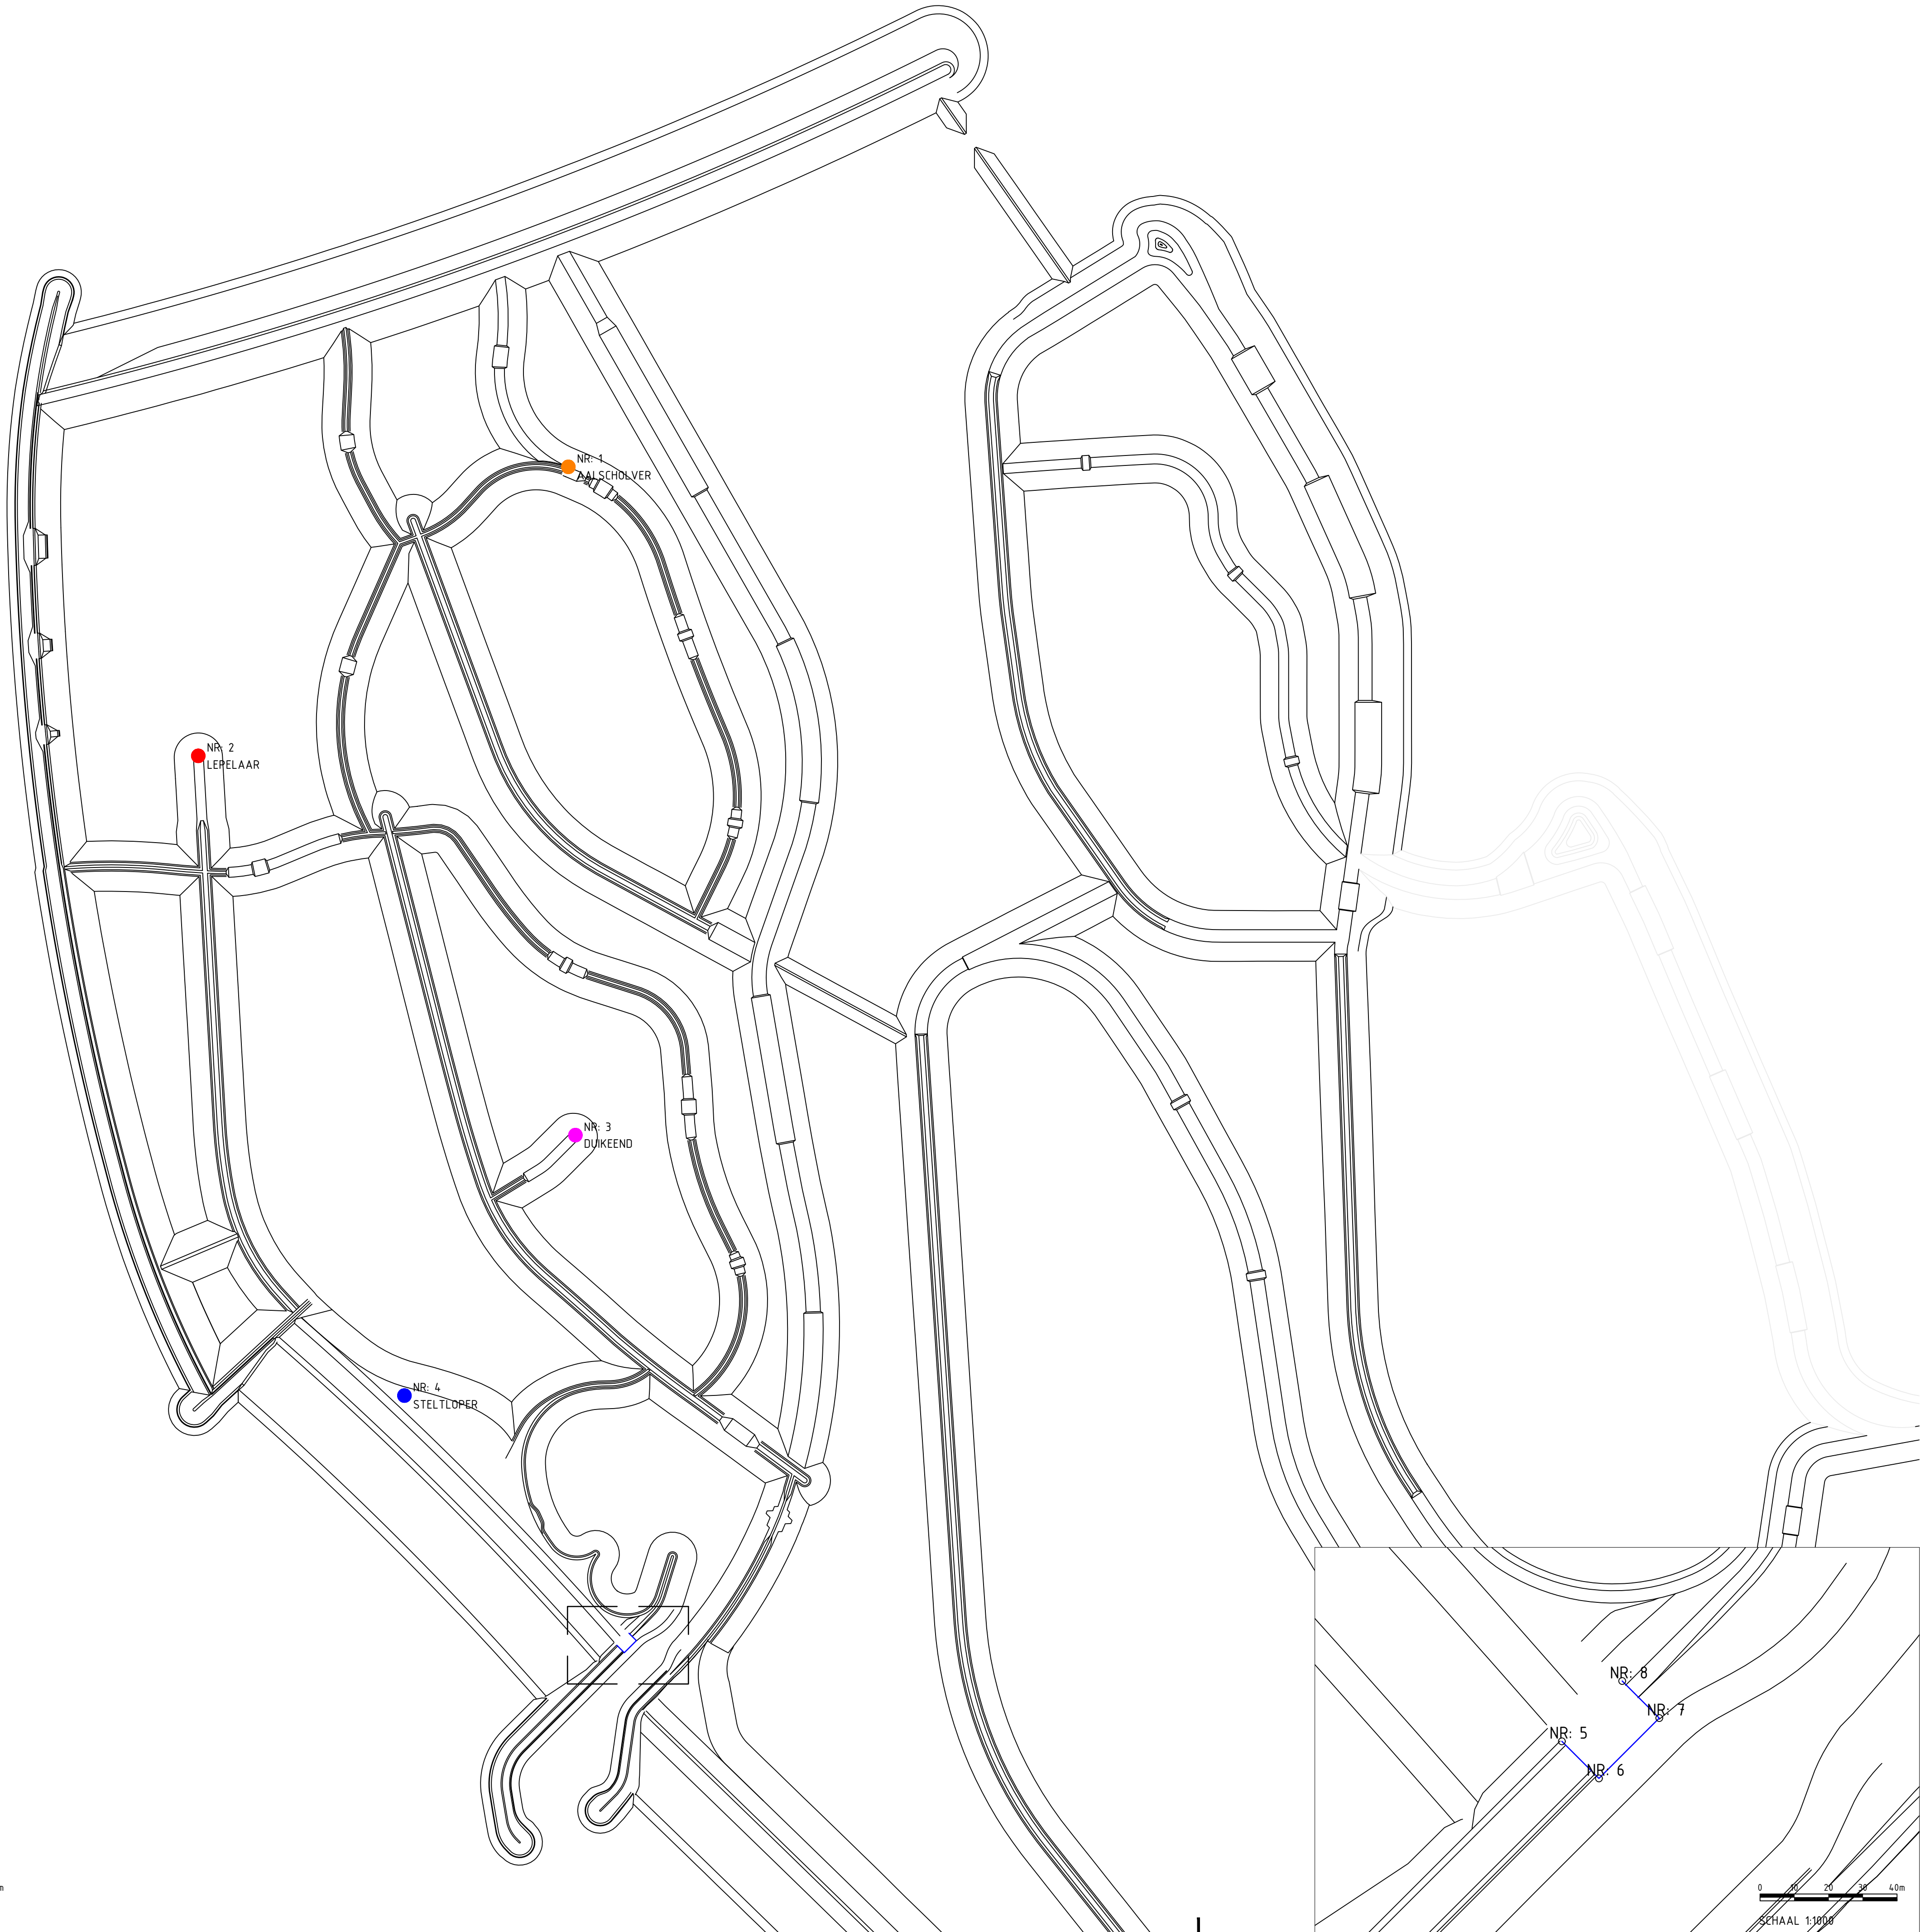

BLADINDELING


SCHAAL 1:50000

Coördinaten tabel			
Punt Nummer	X Coördinaat	Y Coördinaat	Omschrijving
1	153639.5120	51214.85562	AALSCHOLVER
2	153099.2688	511726.5575	LEPELAAR
3	153649.8389	511172.7804	DUIKEEND
4	153400.2129	510792.4887	STELTLOPER

Coördinaten Loswal		
Punt Nummer	X Coördinaat	Y Coördinaat
5	153710.3924	510427.9002
6	153721.2192	510417.0741
7	153738.8349	510434.6909
8	153728.0073	510445.5180

OPMERKINGEN

1. Coördinatensysteem RD(x,y)
2. Maten in meters, tenzij anders vermeld
3. Materiaalmaten in millimeters, tenzij anders vermeld
4. Peilmaten in meters t.o.v. N.A.P., tenzij anders vermeld
5. Waterpeil op -0.20m NAP (zomerpeil)
6. Locatie inrichtingselementen op basis DO VISTA d.d. 19-04-2017

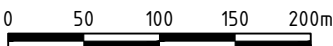

SCHAAL 1:5000

In bewerking

0.1	10-05-2017	MSTE	-	Eerste uitgave
Revisie	Datum	Getekend	Gecontroleerd	Wijzigingen

WIJZIGINGSBEHEER DOCUMENT HISTORIE

Rijkswaterstaat
Ministerie van Infrastructuur en Milieu

Natuurmonumenten
Landbouw en Natuur in Nederland

Opdrachtgever:
Marker Wadden
Rijkswaterstaat & Natuurmonumenten
Overzicht inrichtingselementen t.b.v. vergunningen

Proj.Nr:	52812492	Doc.Type:	TEKENING	Doc.Nr:	-	Status:	CONCEPT	
Getek:	MSTE	Papierformaat:	ISO full bleed A1 (841.00 x 594.00 mm)	Schaal:	1 : 1000/5000			
Gecontr:	-	Tekeningnummer:					Blad:	1/1
Datum:	10-05-2017	52812492-TEK-UO-0043				Revisie:	0.1	