

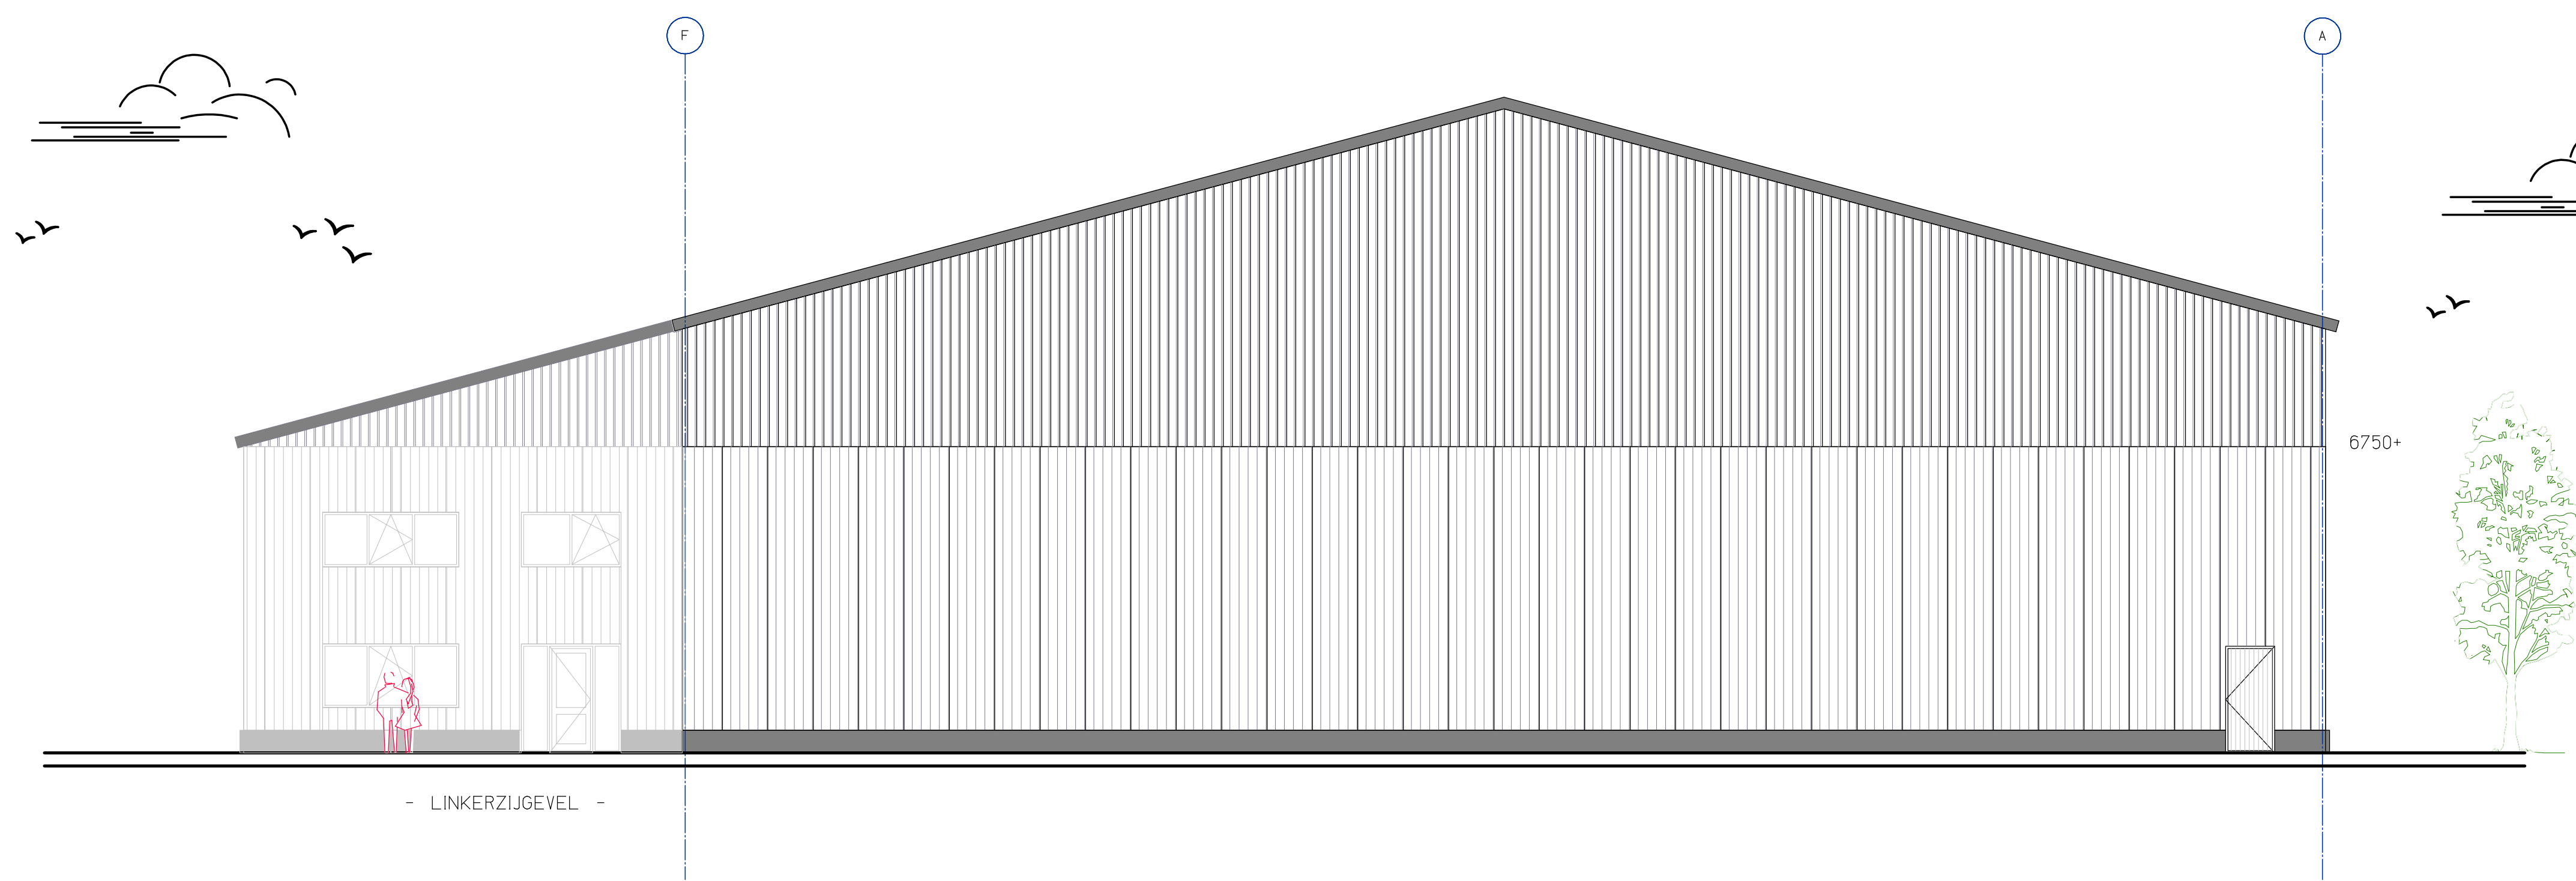
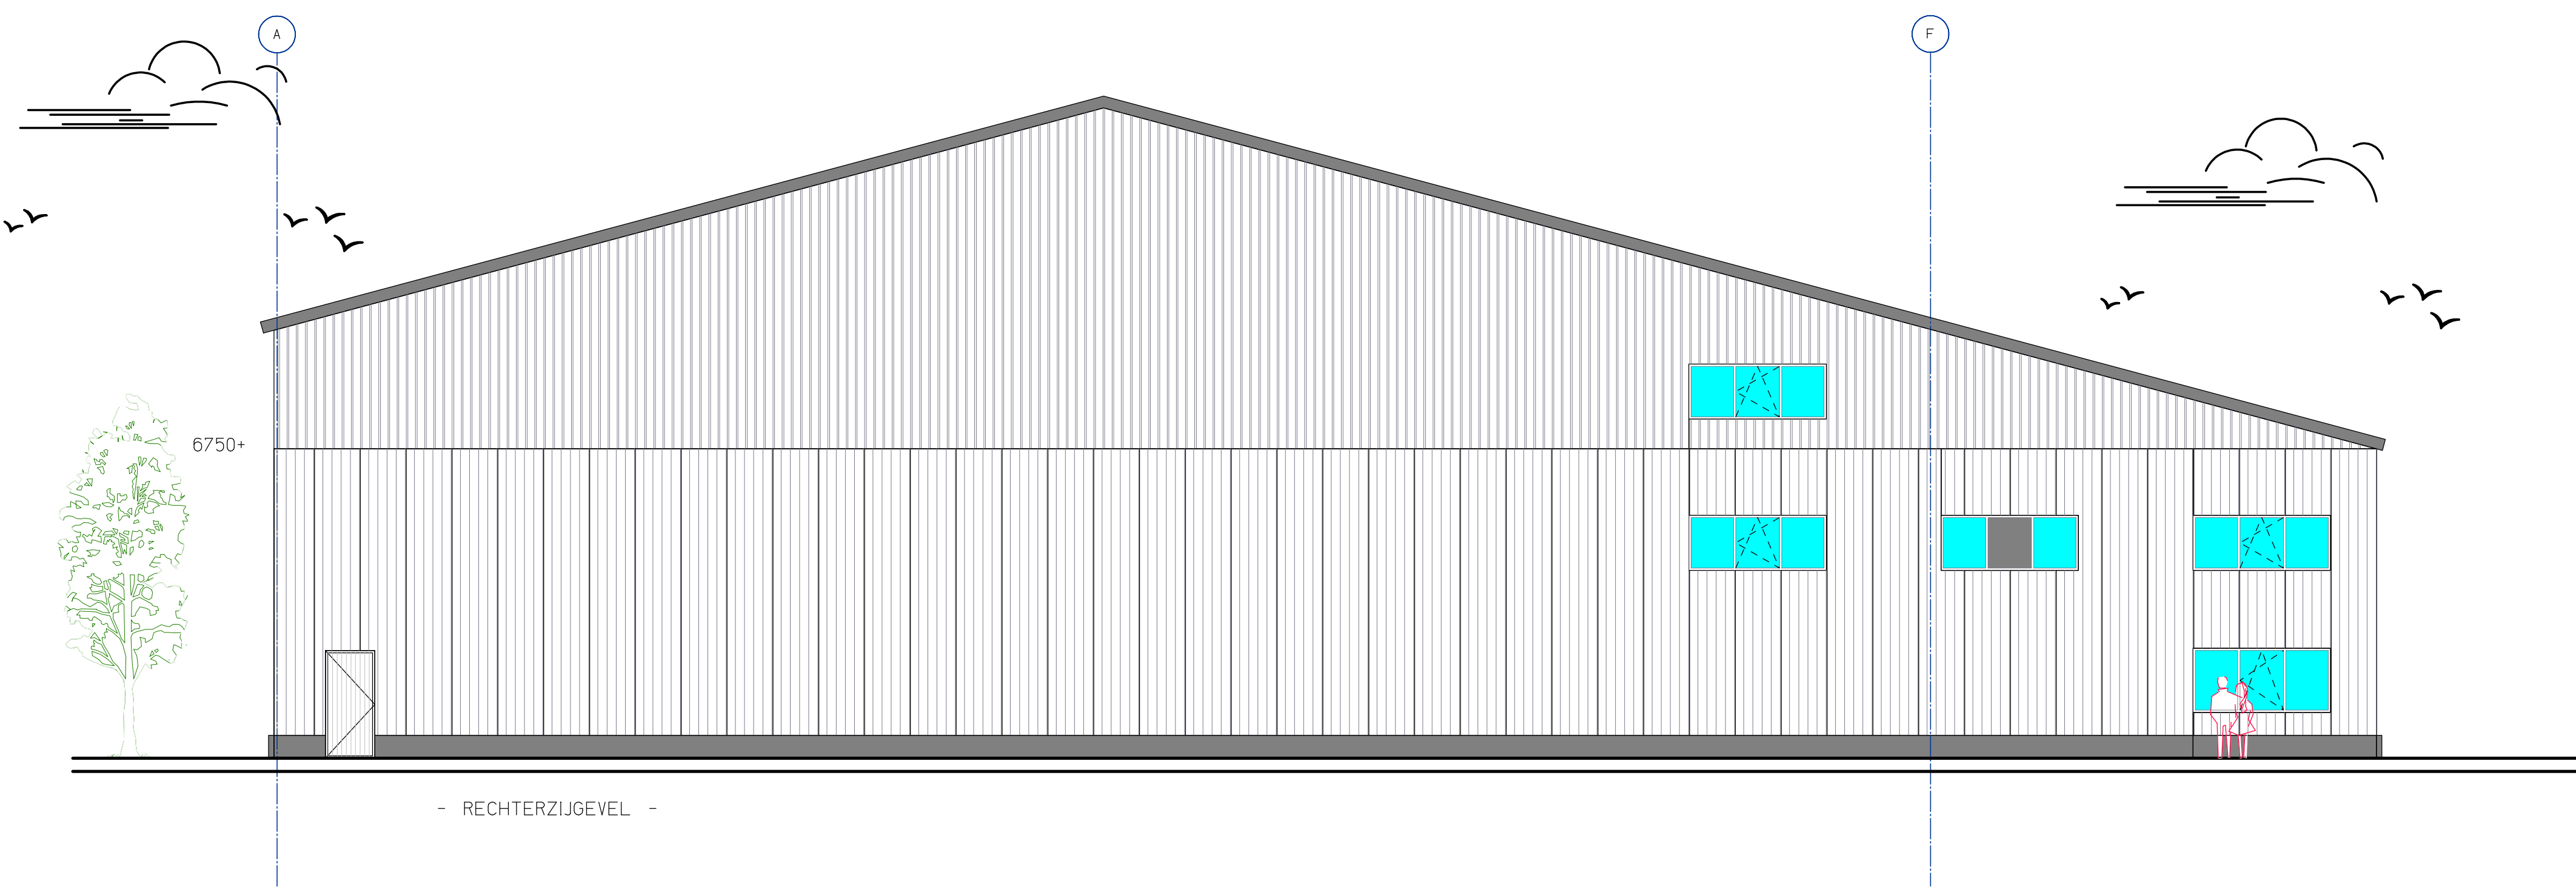
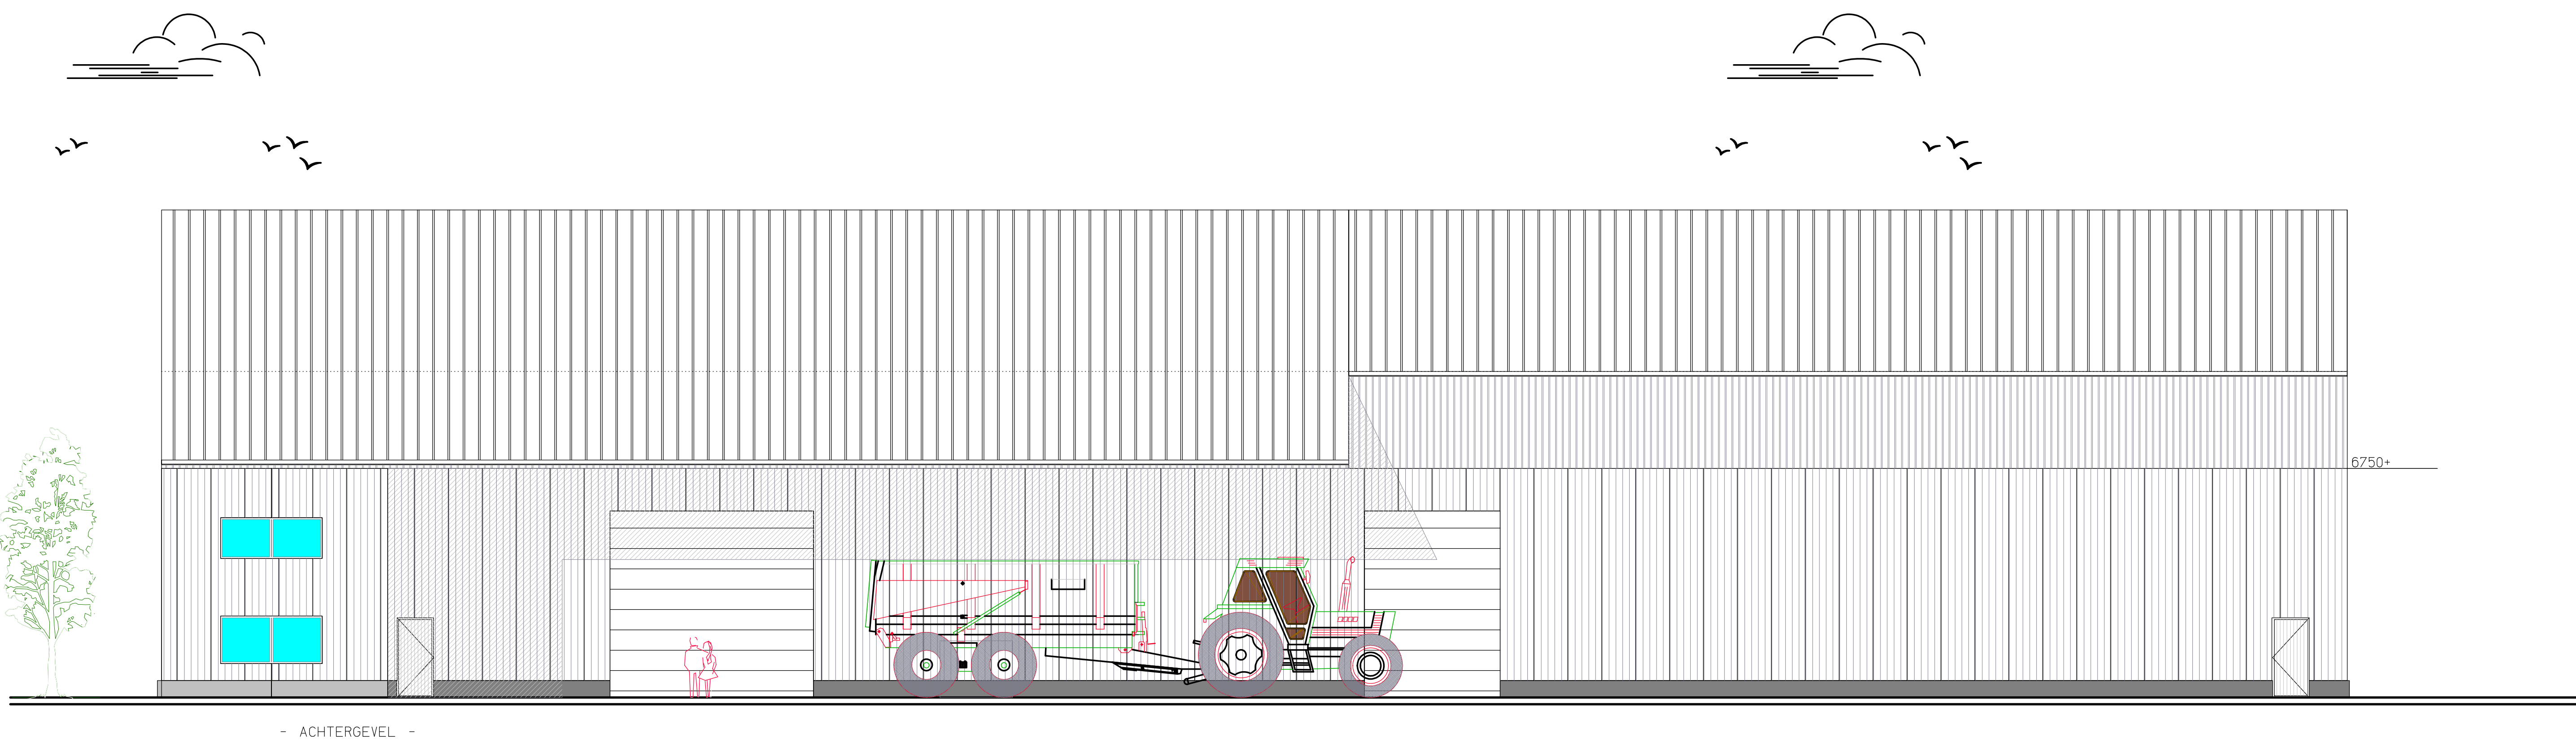


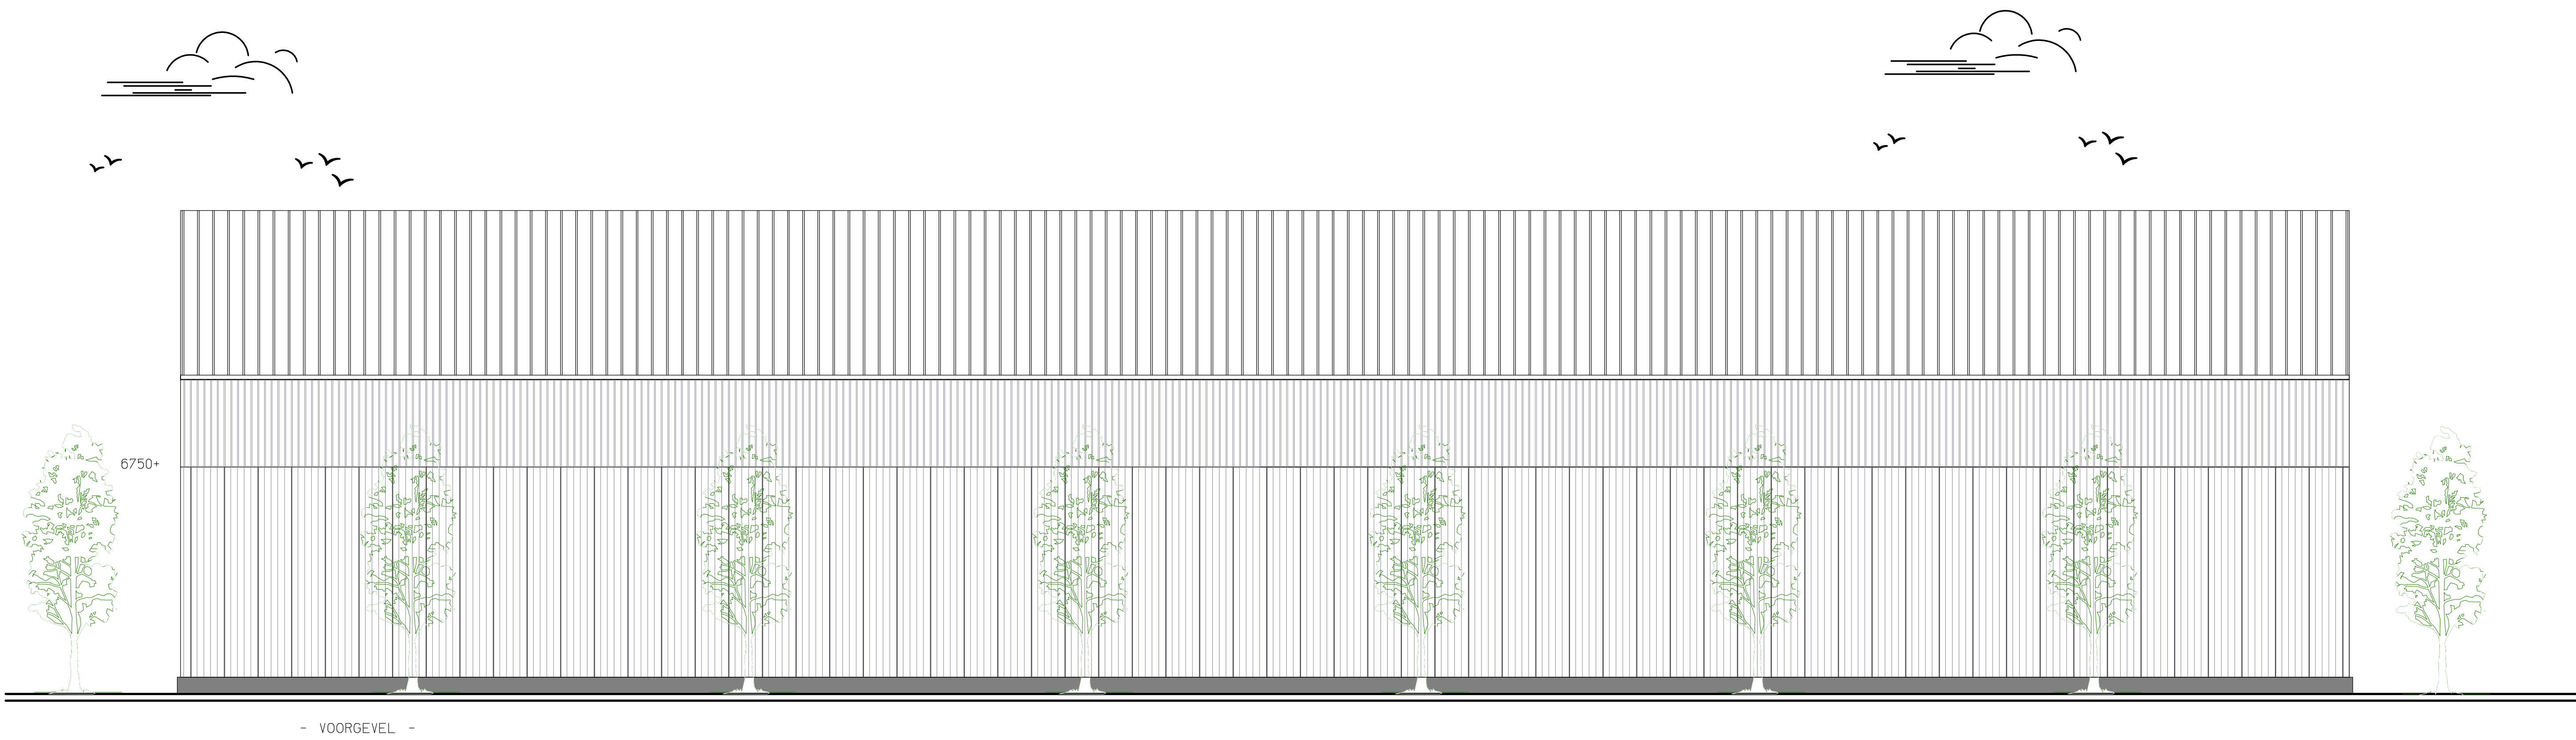

RENVOOI Materiaal en kleuren		
Dak	Sandwichpanelen	Antraciet
Wandveren	Zetwerk	Antraciet
Gevels onder	Betonplint	Grijs
Gevels onder	Sandwichpaneel	Lichtgrijs
Gevels boven	Sandwichpaneel	Donkergrijs
Kozijnen-loopdeur	Aluminium	Aluminium kleur
Deuren	Sandwichpanelen	Wit / grijs
Goten	Getrokken aluminium	Wit / grijs
HWA	PVC	Wit / grijs

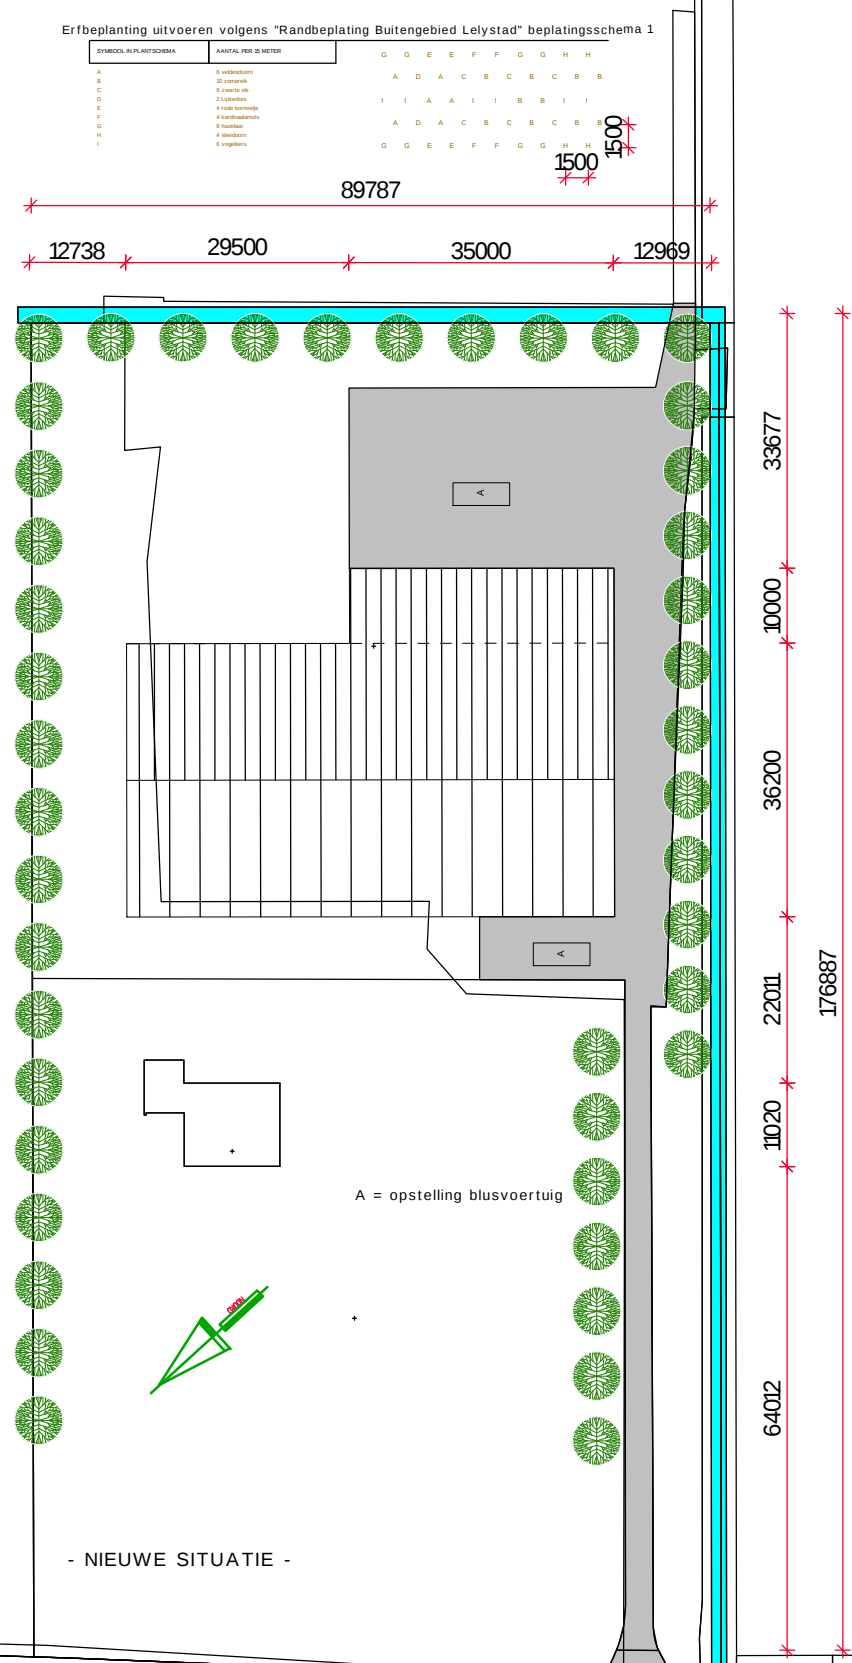

Project:	Nieuwbouw bewaarplaats		
Opdrachtgever:	Dhr. L. v. Gaalen, Eendenweg 11, Lelystad		
Onderdeel:	Bestektekening 2	Formaat	A0
	gevels + situatie	schaal	100/1000
		datum	14-07-2022
		gewijzigd	30-03-2023
		gewijzigd	05-10-2023
		gewijzigd	.
Looftapper 18 Biddinghuizen Tel.: 0321-332823 www.vdheijkant.com			