


A 10

Toekomstige waterpartij

zone kabels en leidingen

inritbreedte
80

Tijdelijke weg

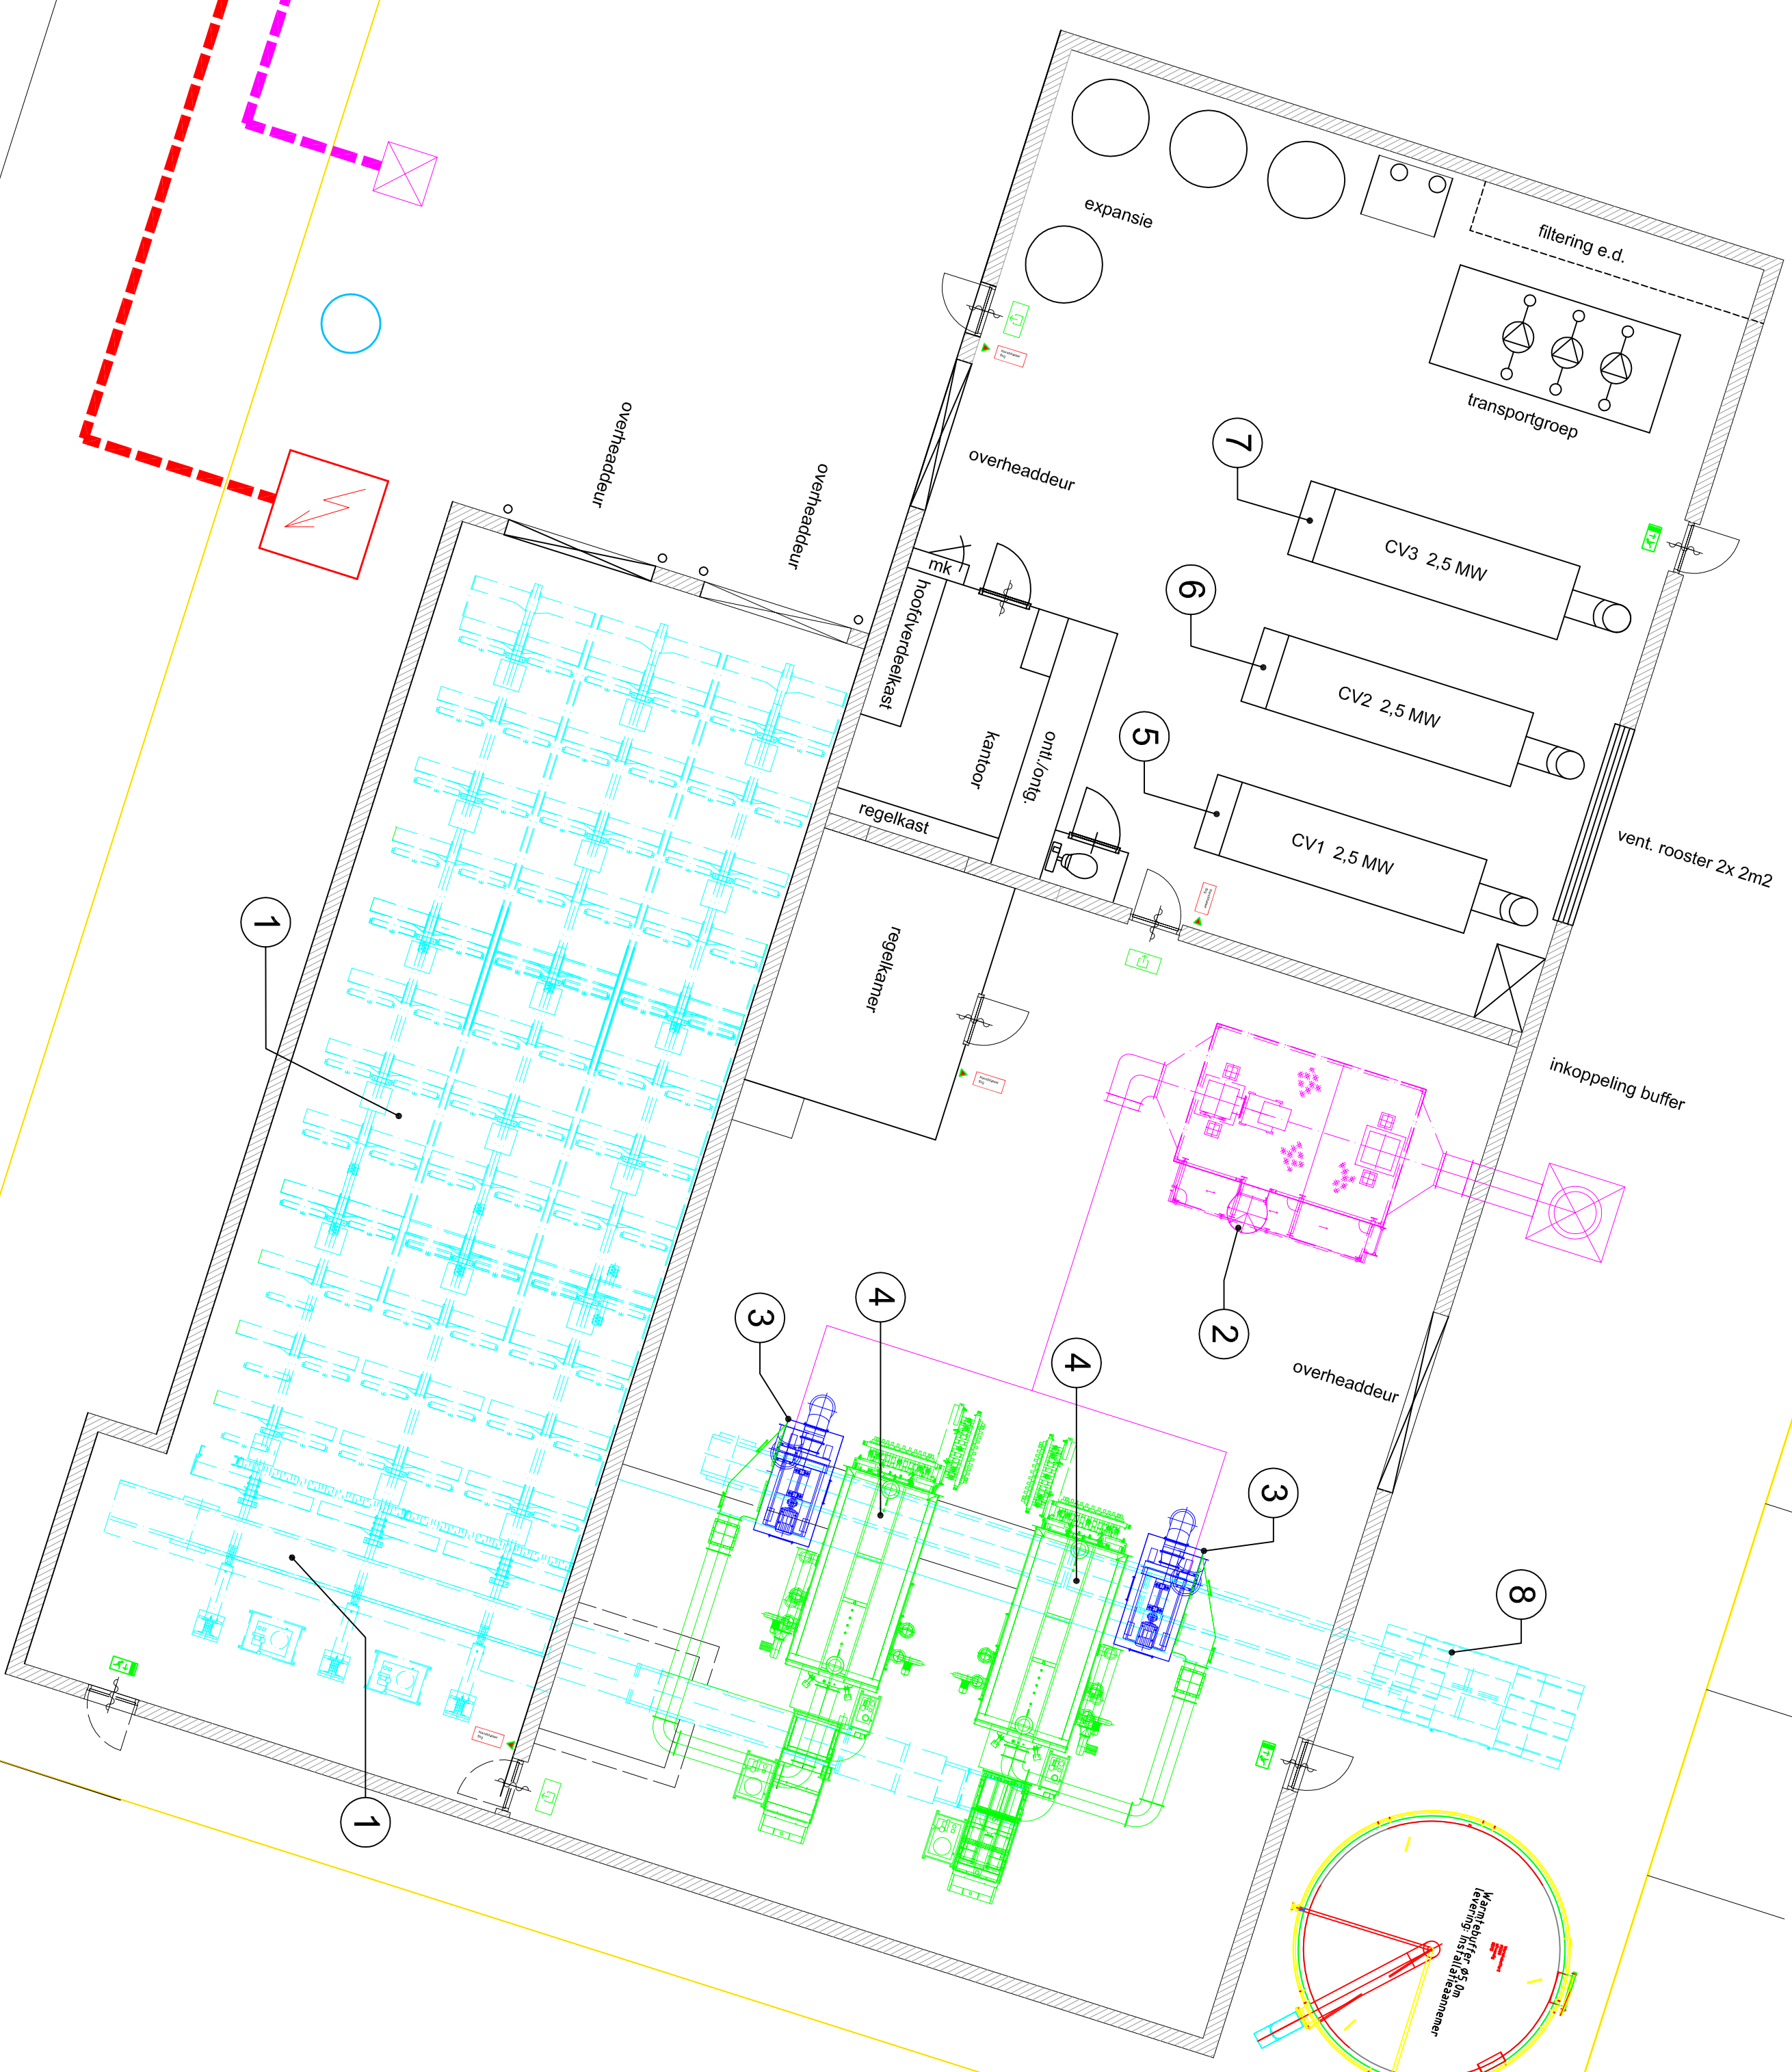

RENVOOI

1. Intern transport
2. Electrostatisch filter
3. Multicyclonfilter
4. Houtchipipeel (eelder 1,4 MW)/ bouwjaar 2011 / installatiejaar 2012
5. Gasgestookte ketel
6. Gasgestookte ketel
7. Gasgestookte ketel
8. Asconstriemer

