


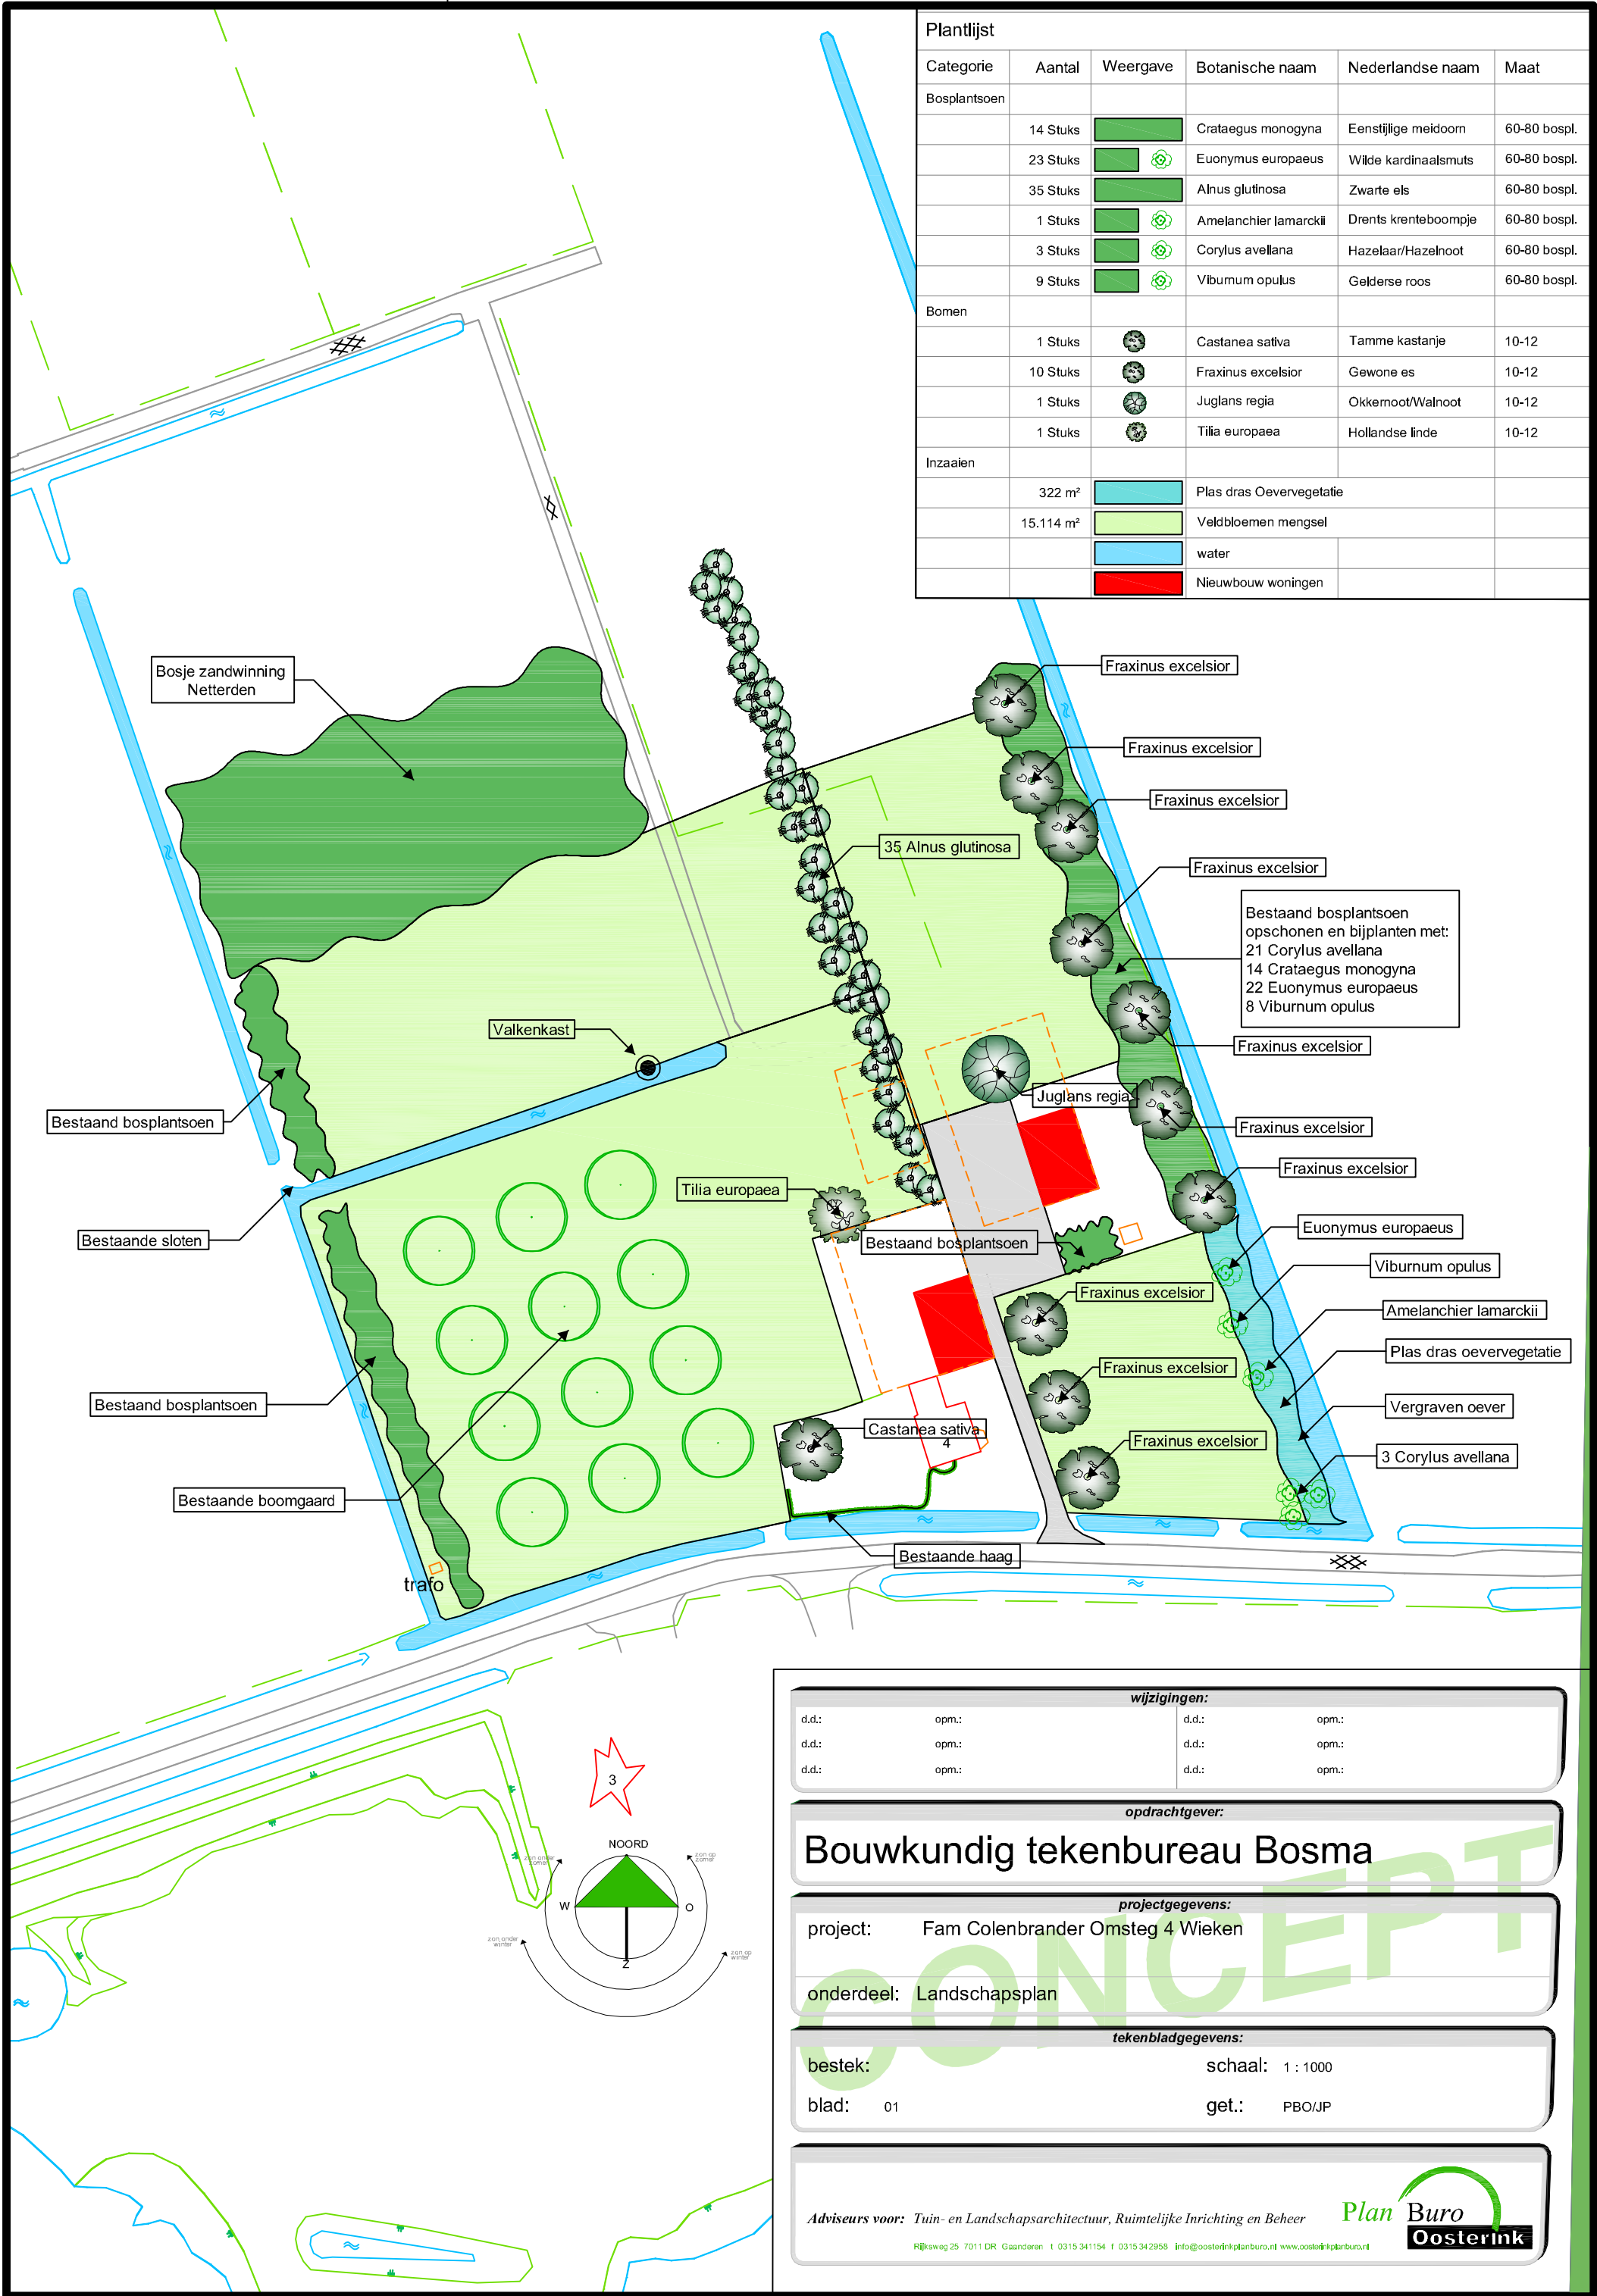

Plantlijst					
Categorie	Aantal	Weergave	Botanische naam	Nederlandse naam	Maat
Bosplantsoen	14 Stuks		Crataegus monogyna	Eenstijlige meidoorn	60-80 bospl.
	23 Stuks		Euonymus europaeus	Wilde kardinaalsmuts	60-80 bospl.
	35 Stuks		Alnus glutinosa	Zwarte els	60-80 bospl.
	1 Stuks		Amelanchier lamarckii	Drents krenteboompje	60-80 bospl.
	3 Stuks		Corylus avellana	Hazelaar/Hazelnoot	60-80 bospl.
	9 Stuks		Viburnum opulus	Gelderse roos	60-80 bospl.
Bomen	1 Stuks		Castanea sativa	Tamme kastanje	10-12
	10 Stuks		Fraxinus excelsior	Gewone es	10-12
	1 Stuks		Juglans regia	Okkernoot/Walnoot	10-12
	1 Stuks		Tilia europaea	Hollandse linde	10-12
Inzaaien	322 m²		Plas dras Oevervegetatie		
	15.114 m²		Veldbloemen mengsel		
			water		
			Nieuwbouw woningen		

wijzigingen:			
d.d.:	opm.:	d.d.:	opm.:
d.d.:	opm.:	d.d.:	opm.:
d.d.:	opm.:	d.d.:	opm.:

opdrachtgever:	
Bouwkundig tekenbureau Bosma	

projectgegevens:	
project:	Fam Colenbrander Omsteg 4 Wieken
onderdeel:	Landschapsplan

tekenbladgegevens:	
bestek:	schaal: 1 : 1000
blad: 01	get.: PBO/JP

Adviseurs voor: Tuin- en Landschapsarchitectuur, Ruimtelijke Inrichting en Beheer

Rijksweg 25 7011 DR Gaanderen t 0315 341154 f 0315 342958 info@oosterinkplanburo.nl www.oosterinkplanburo.nl

PlanBuro
Oosterink