


Natuur	
Kruidenrijk grasland	2.76ha
Nat grasland	2.04ha
Tijdelijke natuur	0.87ha
Open water / riet	2.37ha

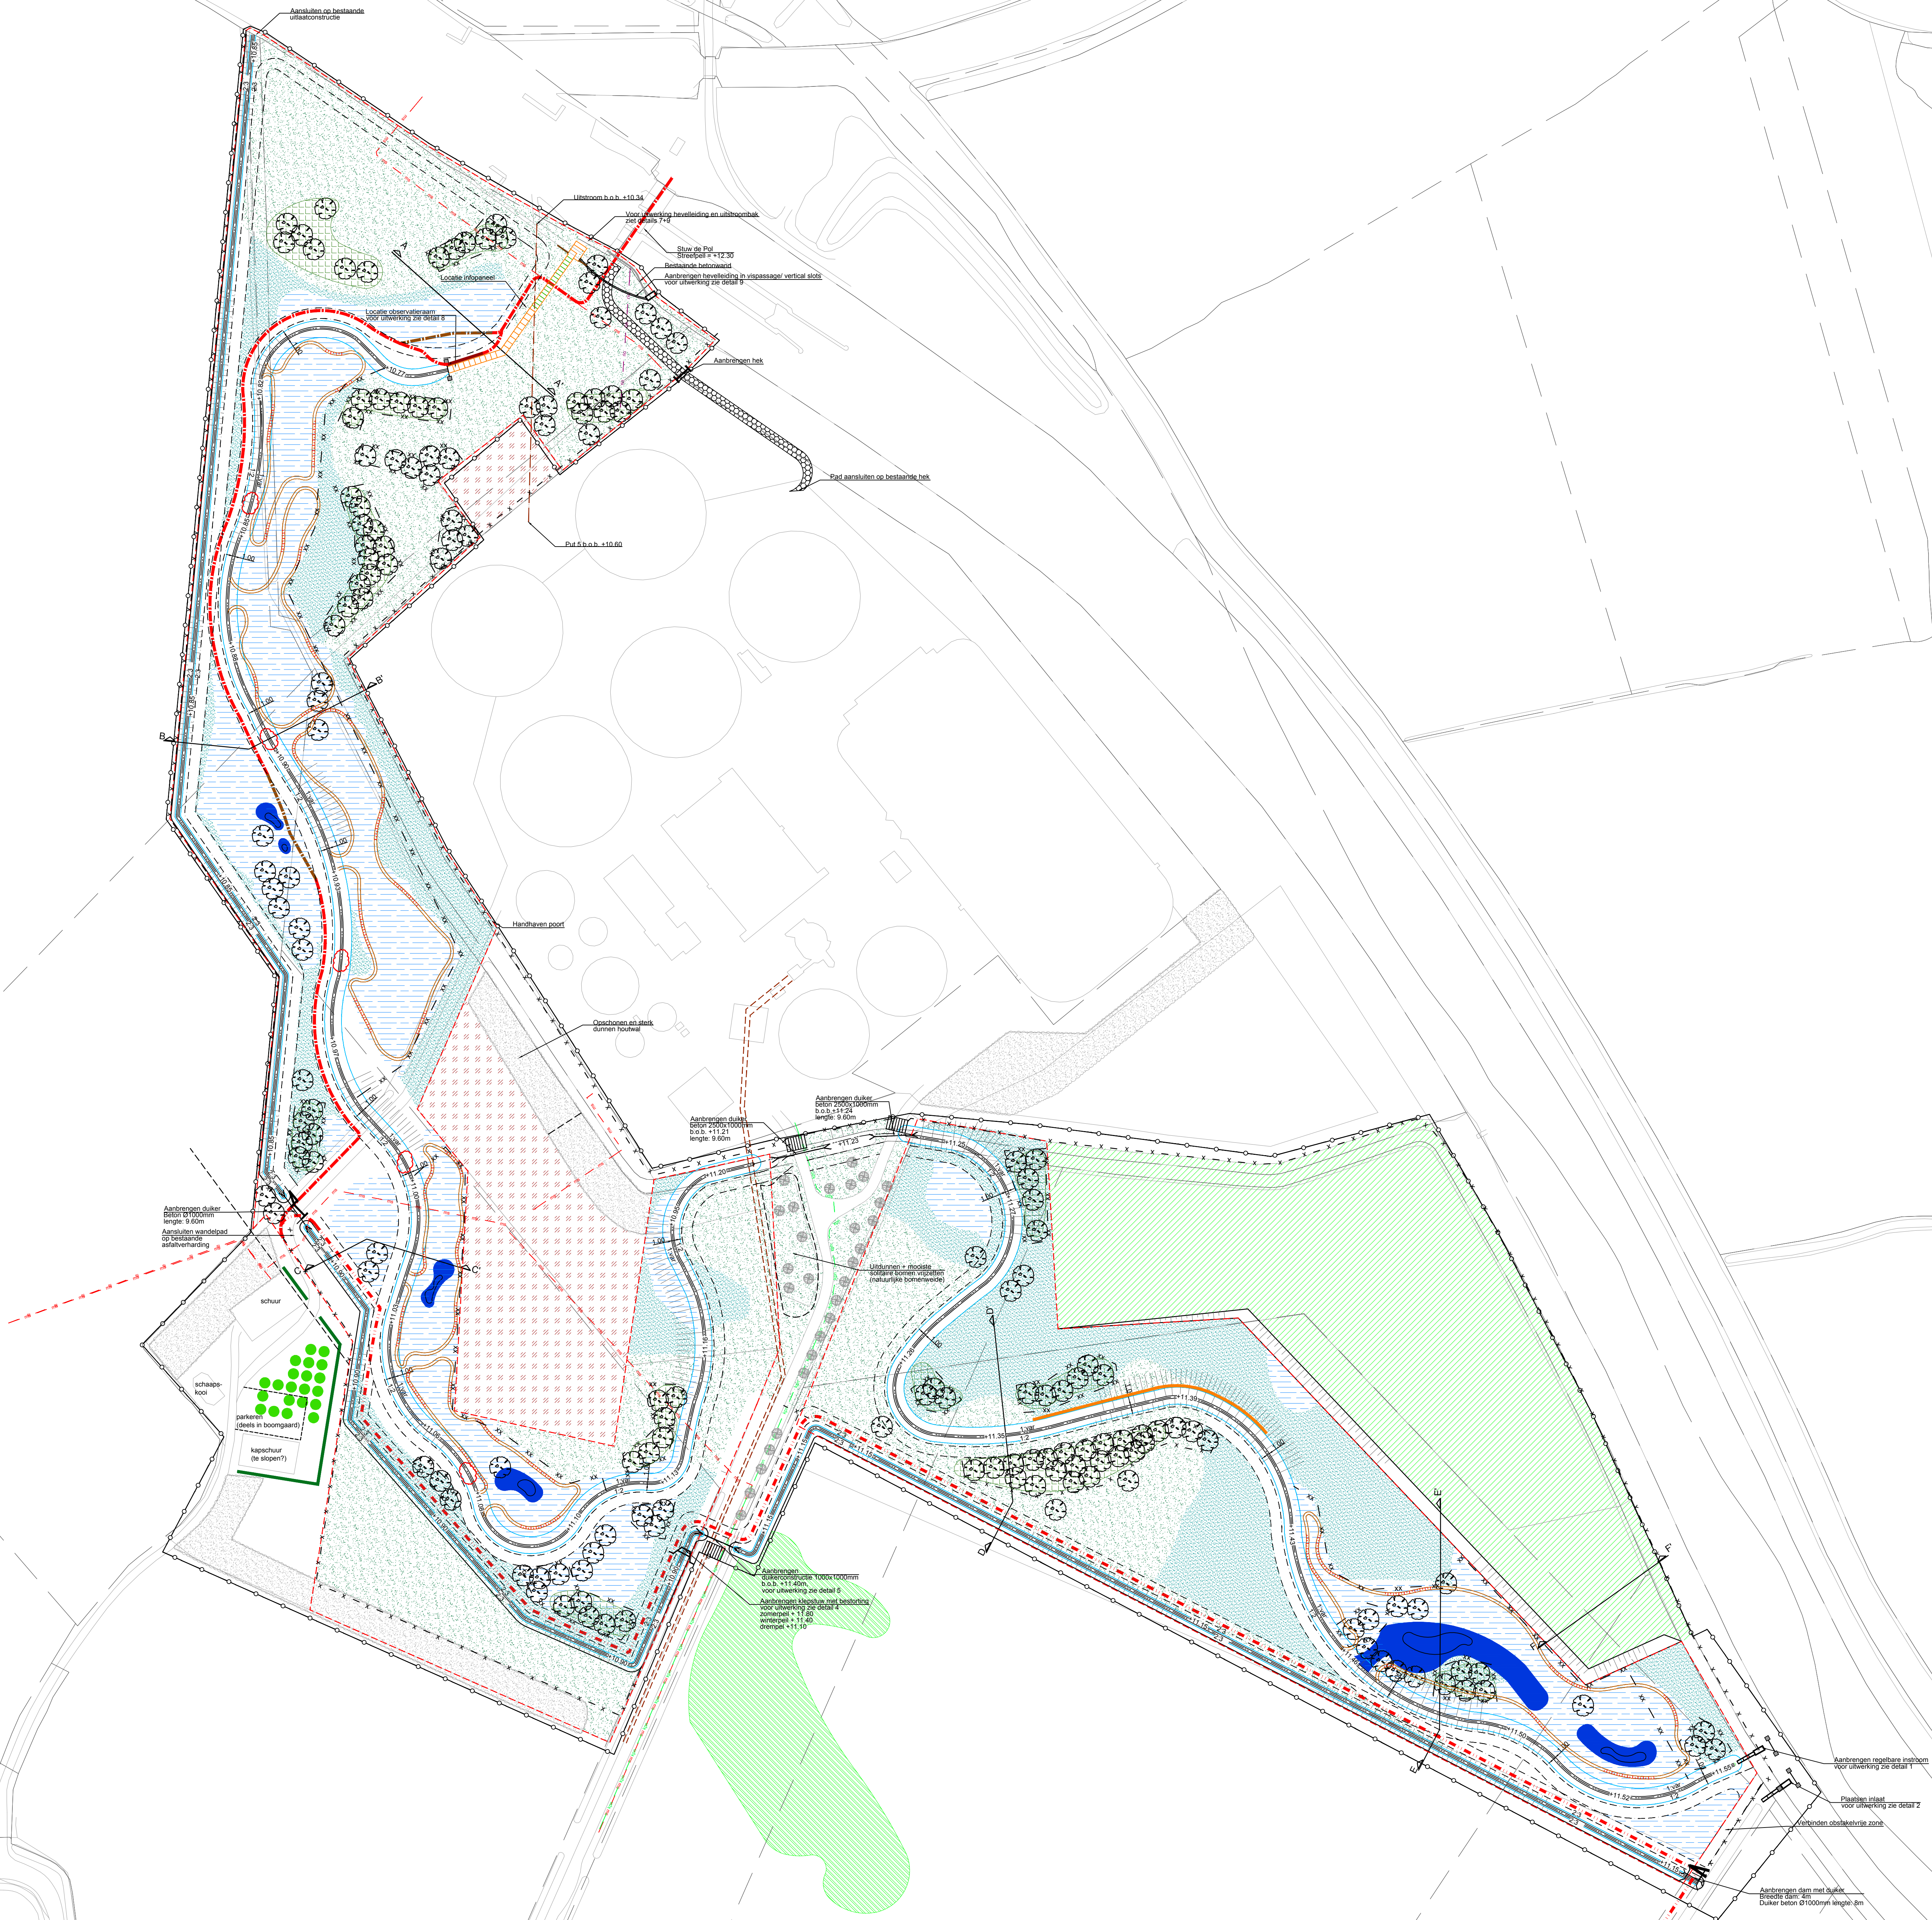

Verklaring

- Projectgrens
- Bestemmingsplangrens
- Perceelgrens
- Bestaande duiker
- Bestaande uitstroom effluentleiding
- Bestaande perieding
- Bestaande boom
- Bestaande beplanting
- Ontslakings zone breedte 4.00m
- Wandelpad omring
- Wandelpad fietspad
- Aanbrengen vorder fietspad, voor uitwerking zie detail 6
- As watergang
- Graven watergang bodembreedte 1.50m laathellingen zijn aangegeven
- Bodemhoogte watergang
- Aanbrengen pool bodemhoogte poolster: +11.40 minimale bodembreedte watergang: 7m taluds noordoegte 1:5, taluds zuidoegte 1:3
- Aanbrengen steilrand (afhankelijk van hoogte)
- Aanbrengen duiker Maatschappelijke, streeklings en lengtes zijn aangegeven
- Locatie vispassage / verticaal slot, 10 m voor uitwerking zie detail 7
- Locatie beekduikering vispassage / verticaal slot, voor uitwerking zie detail 7
- Locatie uitstroom vispassage / verticaal slot met hevelleiding voor uitwerking zie detail 9
- Aanbrengen trapconstructie t.b.v. kijvenster voor uitwerking zie details 7 en 8
- Aanbrengen beheerhek voor uitwerking zie detail 11
- Aanbrengen hekwerk voor uitwerking zie detail 11
- Aanbrengen verrooster voor uitwerking zie detail 10
- Aanbrengen drijfbak, L=200x200mm bereiden aan eindbaai met lading of geleider
- Aanbrengen raster type 1
- Aanbrengen raster type 2
- Aanbrengen onderhoudspad grasbodemrijns breedte 3.50m, met opsluitbanden voor uitwerking zie detail 12
- Globale waterlijn
- Rietmonas met globale laathellingen met aan te sluiten gedeelte beek
- Nat grasland
- Kruidenrijk grasland
- Inrichten terrein als tijdelijke natuur
- Op te hogen terrein toekomstig MV +13.20
- Op te hogen terrein toekomstig MV +12.40
- Houtachtige begrenzing
- Planten boomgaard
- Planten mestoorwaag
- Locatie aanbrengen stroomtoeren met dood Pool, voor principe uitwerking zie detail 13
- Locatie dwarsprofiel

Verklaring Kabels en Leidingen:
- Elektrische laagspanning
- Elektrische middenspanning
- KPN
- Vrijwielend riedling

Maten in meters
Materiaalmaten in millimeters
Hoogtematen t.o.v. N.A.P.

EVZ Oude IJssel; linkerover de Pol

Definitief ontwerp

Opdrachtgever: Waterschap Rijn en IJssel

Tekeningnr: 1

Schaal: 1:1000



Projectnummer: 6371
Opnametijd: 28-11-2013
Datum: 28-11-2013
Versie: Def. ontwerp
Formaat: A0
Bestand: werktek./autoCAD
Geleend: DO te Pol DEF
Voor akkoord: RZ